www.pravda-kmv.ru

ПЯТИГОРСКАЯ ПРАВДА

16+


ЧЕТВЕРГ, 20 АВГУСТА 2026 г.
№ 93-97 [10498-10502]
СВОБОДНАЯ ЦЕНА

Будни курорта



Подробности читайте в следующем номере.

ОБЩЕСТВЕННО-ПОЛИТИЧЕСКАЯ ГАЗЕТА ОСНОВАНА В 1937 г. ВОЗРОЖДЕНА В 1995 г.

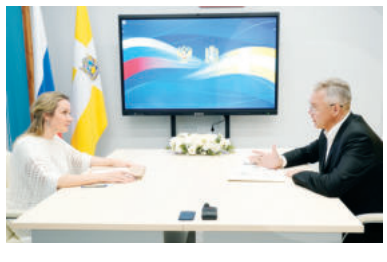

На повестке дня:

Защита прав детей и профилактика социального сиротства

[стр. 2]



Передвижная выставка:
Сохранение исторической памяти — основа единства нации

[стр. 7]



Уличные музыканты:

Голоса летнего Пятигорска

[стр. 12]

Озеленение

Больше миллиона цветов — Пятигорску!



Когда-нибудь, любуясь красочными клумбами, вы задумывались, почему они выглядят именно так? Сегодня мы с начальником участка озеленения Пятигорского Горзеленстроя Надеждой Долгополовой разбираемся, как город обретает свой яркий облик.

Автор> Евгения Родионова
Фото> автор









Цифры

Каждый сезон на клумбах и общественных пространствах Пятигорска высаживается от 1 до 1,2 миллиона единиц однолетней рассады. Общая площадь всех цветников города, по данным Горзеленстроя, составляет ровно 15 628 квадратных метров.

Всего при озеленении Пятигорска используется около 15 цветочных культур. При этом подход к их применению разный. Например, бегония представлена преимущественно одним гибридным сортом — серией «Биг».

А такие культуры, как петуния, тагетес (бархатцы), катарантус, канны, целозия и другие, высаживаются в десятках разнообразных сортов. Их можно увидеть на любой из клумб города.



— Мы не изобретаем каждый год новые культуры, потому что их просто нет в мире, — объясняет специалист. **— Зато мы ежегодно меняем рисунки посадок. Этим занимается штатный дизайнер: он разрабатывает схему, мы смотрим по цвету и высоте растений, а затем делаем заявку на закупку семян.**

Принцип формирования клумб в Пятигорске

Выбор сорта зависит от трех факторов: совместимости оттенков, высоты побега и способности переносить формирующую стрижку. Например, колеусы практически не цветут, но их легко стричь, поэтому их активно используют для бордюров и четких геометрических линий. Лимонных колеусов очень много на знаменитых цветочных Часах.

Окончание на 7-й стр.>





Комментарий отдыхающих



Сакинат Алыпкачева:
«Пятигорск очень уютный и зеленый, что не может не радовать. Мы были здесь 10 лет назад, и за это время появилось очень много новых цветочных композиций».

Ирина Хайбулаева:
«Мне очень нравится, что здесь много зелени. Я приехала из Марокко, где так же чисто и зелено. Приезжая в Пятигорск, я понимаю, что здесь люди тоже любят, когда радуется глаз».





На повестке дня

Защита прав детей и профилактика социального сиротства



Рабочую встречу провел губернатор Ставропольского края Владимир Владимиров с Уполномоченным при Президенте РФ по правам ребенка, руководителем Общероссийской общественно-государственной организации «Фонд защиты детей» Марией Львовой-Беловой. Главными темами стали защита прав и интересов детей, профилактика социального сиротства, поддержка семей в трудной жизненной ситуации, а также создание на Ставрополье регионального отделения Фонда защиты детей.

Цифры

Глава края отметил, что вопросы поддержки семьи и детства входят в число безусловных приоритетов работы региональных властей. Сегодня на Ставрополье живут **326** тысяч семей, в которых воспитываются более **594** тысяч детей.

В регионе продолжается развитие образовательной и социальной инфраструктуры. В образовательных учреждениях края действуют 346 центров «Точка роста», развивается сеть детских технопарков «Кванториум», работает региональный центр для одаренных детей «Сириус».

Отдельное внимание на встрече было уделено помощи семьям, которые оказались в трудной жизненной ситуации. Ставропольский край стал участником инициированного Марией Львовой-Беловой пилотного проекта по профилактике социального сиротства среди детей раннего возраста. Владимир Владимиров подчеркнул, что участие в проекте позволило региону перестроить подходы к этой работе, сделав главным приоритетом сохранение ребенка в родной семье.

Кстати

За время реализации проекта в крае созданы 34 службы «Дети в семье», 20 клубов «Устойчивая семья», 35 центров дневного пребывания и 76 служб ранней помощи. Действуют семейные МФЦ, кризисные центры и мобильные бригады. В работу по поддержке семей включены 23 социально ориентированные некоммерческие организации.

Комплекс принимаемых мер уже дает результат. За последние пять лет число детей-сирот на Ставрополье сократилось на 21%. Количество детей, находящихся в интернатных учреждениях и детских домах, уменьшилось на 24,5%. В связи с этим последовательно сокращается и количество мест в детских домах: на сегодняшний день — на 18,6%, до конца 2026 года планируется сократить еще на 15%.

Сегодня доля детей-сирот составляет менее 1% от общей численности детского населения края. За это время в родные семьи удалось вернуть 164 ребенка. В регионе также снижается число родителей, лишенных родительских прав, и растет доля тех, кто восстанавливается в правах и возвращает детей домой.

— Я регулярно бываю на Ставрополье и могу наблюдать за теми изменениями, которые происходят в крае. В первую очередь, это, конечно, инфраструктура для детей, которая качественно меняется. А еще специалисты, которые занимаются поддержкой семей с детьми, дают возможность справиться с трудностями. Опыт Ставропольского края лег в основу перепрофилирования домов ребенка по всей стране, когда они становились реабилитационными центрами для семей. Что касается профилактики социального сиротства, хочу отметить, что край находится на хорошем месте в рейтинге по регионам. И самое главное, у вас очень высокая цифра по тем родителям, которых не лишили родительских прав, а с помощью всех служб не допустили этого. Сокращение по сравнению с предыдущими годами на 54% детей, которые могли бы стать социальными сиротами, — отметила Львова-Белова.

Еще одной темой встречи стало создание на Ставрополье регионального отделения «Фонда защиты детей». Губернатор сообщил о работе, которая уже проводится в крае в соответствии с поручением Президента России Владимира Путина.

Для размещения регионального отделения определено помещение в Ставрополе. Параллельно формируются Координационный и Попечительский советы, идет подбор команды регионального отделения.

Достоверно

Губернатор подчеркнул, что регион заинтересован в скорейшем начале полноценной работы отделения Фонда. Предполагается, что оно дополнит действующую на Ставрополье систему поддержки семей с детьми и станет площадкой для объединения усилий органов власти, общественных организаций и некоммерческого сектора.

Поздравляем!



Уважаемые земляки!

Поздравляем с Днем Государственного флага Российской Федерации!

Российский триколор — один из главных символов нашей страны. Он воплощает ее многовековую историю, силу, независимость и единство народа. Под Государственным флагом наши соотечественники защищают национальные интересы, трудятся на благо Родины, совершают научные открытия, добиваются успехов в культуре, спорте и других сферах.

Для каждого из нас любовь к Родине начинается с уважения к ее истории, традициям и государственным символам. Сохраняя память о подвигах старших поколений, поддерживая тех, кто сегодня стоит на защите страны, честно работая на благо родного края и всей России, мы вместе создаем ее настоящее и будущее.

Ставрополье было и остается надежной опорой России. Здесь живут трудолюбивые, талантливые и неравнодушные люди, которые своим ежедневным трудом укрепляют экономику, развивают города и села, воспитывают детей, создают прочный фундамент для новых достижений.

Пусть Государственный флаг России всегда остается символом нашей сплоченности, ответственности за судьбу Отечества, веры в его силу и уверенности в завтрашнем дне.

Желаем крепкого здоровья, благополучия и добра. С праздником!

Правительство Ставропольского края.

В Правительстве края

Все поручения Президента РФ исполнены

На очередном заседании Правительства Ставропольского края центральной темой стало исполнение поручений Президента России.



Как прозвучало, в первом полугодии 2026 года на исполнении у членов Правительства и руководителей исполнительных органов власти края находилось 278 поручений Президента России. Все они были исполнены в установленные сроки в соответствии с резолюциями губернатора Ставропольского края.

Тематическая направленность поручений преимущественно касалась вопросов социальной сферы, к этой категории относились около половины поручений. Кроме того, затрагивались темы развития экономики, строительства, ЖКХ, дорожной отрасли, транспорта, поддержки участников специальной военной операции и их семей.

— Все поручения Президента России, Правительства России, адресованные Правительству Ставрополья, в нашем регионе находятся на постоянном контроле. Требую от всех краевых ведомств-участников их реализации и жесткой исполнительской дисциплины. Речь не только о выполнении протоколов. За каждым поручением стоит решение вопроса, важного для развития нашего региона, устранение проблемы, которая волнует наших земляков, — прокомментировал повестку заседания губернатор Ставрополья Владимир Владимиров.

Проанализировано также исполнение поручений губернатора Ставропольского края. Всего глава региона адресовал краевому кабмину и региональным ведомствам 22 557 поручений. Почти 18 тысяч поручений уже исполнены, остальные находятся в работе.

Выборы-2026

Задавайте вопросы представителям УИК

18, 19 и 20 сентября в Ставропольском крае пройдут выборы депутатов Государственной Думы РФ и Думы Ставропольского края.
Чтобы сделать процесс максимально доступным, с 21 августа по 6 сентября члены участковых избирательных комиссий проведут поквартирный (подомовой) обход избирателей.



В ходе визитов они:

- ✓ проинформируют вас о датах и форматах голосования;
- ✓ уточнят ваши данные с помощью мобильного устройства;
- ✓ примут заявки на голосование на дому (при необходимости);
- ✓ передадут информационные материалы о кандидатах.

Узнать обходчиков легко: они имеют при себе бейдж с фотографией и одеты в фирменную экипировку с логотипом выборов (кепка, накидка, сумка).

Важно

члены комиссий не ведут агитацию. Их задача — только информирование. Не стесняйтесь задавать им любые вопросы о том, как и где можно проголосовать.

Полосу подготовила Анна Цигельская.
Фото пресс-службы губернатора СК и с сайта администрации Пятигорска.

ПЕРВЫЙ

05.00 ДОБРОЕ УТРО 0+
09.00, 12.00, 15.00, 03.00 НОВОСТИ
09.25 МОДНЫЙ ПРИГОВОР 0+
10.15 ЖИТЬ ЗДОРОВО! 16+
11.00, 12.15, 18.30 ВРЕМЯ ПОКАЖЕТ 16+
14.00, 17.00, 23.00 БОЛЬШАЯ ИГРА 16+
15.15 ДАВАЙ ПОЖЕНИМСЯ! 16+
16.05 МУЖСКОЕ/ЖЕНСКОЕ 16+
18.00 ВЕЧЕРНИЕ НОВОСТИ
19.50 ПУСТЬ ГОВОРЯТ 16+
21.00 ВРЕМЯ
22.00 Т/С «ПЕТЕРБУРГСКИЙ РОМАН» 12+
00.10 ВРЕМЯ ГЕРОЕВ 16+
01.10, 03.05 ПОДКАСТ.ЛАБ 16+

РОССИЯ 1

05.00 УТРО РОССИИ 12+
05.07, 05.35, 06.07, 06.35, 07.07, 07.35, 08.07, 08.35 ВЕСТИ КРАЯ
09.00, 11.00, 14.00, 16.30, 20.00 ВЕСТИ
09.30, 11.30, 21.10 ВЕСТИ. МЕСТНОЕ ВРЕМЯ
09.55 О САМОМ ГЛАВНОМ 12+
12.00, 18.00 60 МИНУТ 12+
14.30 Т/С «ТАЙНЫ СЛЕДСТВИЯ» 16+
17.00 МАЛАХОВ 16+
21.30 Т/С «ОВЧАРКА» 16+
23.35 ИГОРЬ КРУТОЙ ПРЕДСТАВЛЯЕТ. «НОВАЯ ВОЛНА-2026». 1-Й КОНКУРСНЫЙ ДЕНЬ 16+
02.25 Т/С «ЧЕРНАЯ КРОВЬ» 12+

РОССИЯ К

06.30 ПЕШКОМ... 16+
07.00, 17.15, 00.35 КИНО О КИНО 16+
07.40 ЗВЕЗДА ЛЮБОВИ ОРЛОВОЙ 16+
08.00 Х/Ф «КАРУСЕЛЬ» 16+
09.20 ДИАЛОГИ О ЖИВОТНЫХ 16+
10.00, 12.30, 17.00, 19.30 НОВОСТИ КУЛЬТУРЫ 16+
10.15, 01.15 НЕИЗВЕСТНЫЕ МАРШРУТЫ РОССИИ 16+
11.00 Х/Ф «РЫЖИЙ, ЧЕСТНЫЙ, ВЛЮБЛЕННЫЙ» 0+
12.15 Д/Ф «ПЕРВЫЕ В МИРЕ» 16+
12.45 Д/Ф «ПРЕДКИ НАШИХ ПРЕДКОВ» 16+
13.30 Д/Ф «АРСЕНЬЕВ И ДЕРСУ. РУССКИЕ СНЫ АКИРЫ КУРОСАВЫ» 16+
15.30 КРИСТАЛЬНЫЕ ИСТОРИИ 16+
15.45, 02.00 ИНОСТРАННОЕ ДЕЛО 16+
16.30 МОНОЛОГ В 4-Х ЧАСТЯХ. НИНА УСАТОВА 16+
18.05 Т/С «СВЯТОЙ ПАИСИЙ. ИЗ ФАРАСЫ НА НЕБЕСА» 16+
19.15 ОТТЕПЕЛЬ. В ДОБРЫЙ ЧАС 16+
19.45 ОСТРОВА 16+
20.25 СПОКОЙНОЙ НОЧИ,МАЛЫШИ!
20.40 Х/Ф «СЕСТРЫ» 12+
22.20 СПЕКТАКЛЬ «ЧАЙКА» 16+

НТВ

04.45, 08.25, 10.35 Т/С «ЛЕСНИК. СВОЯ ЗЕМЛЯ» 16+
06.30 УТРО. САМОЕ ЛУЧШЕЕ 16+
08.00, 10.00, 13.00, 16.00, 19.00, 00.15 СЕГОДНЯ
13.25 ЧРЕЗВЫЧАЙНОЕ ПРОИСШЕСТВИЕ 16+
14.00 МЕСТО ВСТРЕЧИ 16+
16.45 ЗА ГРАНЬЮ 16+
17.50 ДНК 16+
20.00 Т/С «НЕВСКИЙ. ОХОТА НА АРХИТЕКТОРА» 16+
00.30 ЗВЕЗДЫ 16+
02.10 Т/С «БАЛАБОЛ» 16+

ТВЦ

06.00, 07.40 НАСТРОЕНИЕ 12+
07.30, 17.44 ВЫБОРЫ-2026 Г 12+
08.10 СМЕХ,ДРОЖЬ И ВИДЕО 16+
08.35 Х/Ф «СЕЛЬСКИЙ ДЕТЕКТИВ» 12+
10.35, 04.35 Д/Ф «ВАСИЛИЙ ЛАНОВОЙ. ТРУДНО БЫТЬ ГЕРОЕМ» 16+
11.30, 14.30, 17.50, 22.00 СОБЫТИЯ
11.55, 02.55 Х/Ф «Я ИДУ ТЕБЯ ИСКАТЬ» 16+
13.45 МОЙ ГЕРОЙ 12+
14.50 ГОРОД НОВОСТЕЙ 16+
15.00 Х/Ф «ЧИСТОСЕРДЕЧНОЕ ПРИЗВАНИЕ-3» 12+
16.50 АКТЕРСКИЕ ДРАМЫ 16+

ПОНЕДЕЛЬНИК, 24 АВГУСТА

18.10, 20.05 Х/Ф «НЕКРАСИВАЯ ПОДРУЖКА» 12+
22.35 10 САМЫХ... 16+
23.05 ЗНАК КАЧЕСТВА 16+
00.00 СОБЫТИЯ. 25-Й ЧАС
00.30 ПЕТРОВКА,38 16+
00.45 Д/Ф «СМЕРШ. ОПЕРАЦИЯ «ИСКАТЕЛИ» 16+
01.30 Д/Ф «УКРОЩЕНИЕ НЕВЕСТКИ» 16+
02.10 Д/Ф «ДОРОГИЕ ТОВАРИЩИ» 16+
05.15 Д/Ф «НАЗАД В СССР» 16+

СТС

05.00, 08.55 100 МЕСТ,ГДЕ ПОЕСТЬ 16+
06.10 С ЛЕГКИМ УТРОМ! 16+
07.30 ПРОСТО КУХНЯ. ЛУЧШЕЕ 12+
08.30 КЛУБ ОБАЯТЕЛЬНЫХ ЖИВОТНЫХ 16+
10.10 Х/Ф «ПРЫГУЧАЯ БРАТВА» 6+
12.00 Х/Ф «ЭЛВИН И БУРУНДУКИ» 12+
13.55 Х/Ф «ТРЕЗВЫЙ ВОДИТЕЛЬ» 16+
15.55 Т/С «ЛАНДЫШИ. ТАКАЯ НЕЖНАЯ ЛЮБОВЬ» 16+
17.35 Х/Ф «ПОСЛЕДНИЙ БОГАТЫРЬ. КОРЕНЬ ЗЛА» 12+
20.00, 20.25 Т/С «ГУДОВЫ» 16+
20.55 Х/Ф «ПО ЩУЧЬЕМУ ВЕЛЕНИЮ» 6+
23.20 Х/Ф «ВОЗВРАЩЕНИЕ ПОПУГАЯ КЕШИ» 6+
01.10 Х/Ф «ГРОМ. ТРУДНОЕ ДЕТСТВО» 16+
02.25 Х/Ф «ЗАТЕРЯННЫЕ» 16+
03.50 М/Ф «ГАДКИЙ УТЕНОК И Я» 16+

РЕН-ТВ

05.00, 18.00, 01.25, 04.30 САМЫЕ ШОКИРУЮЩИЕ ГИПОТЕЗЫ 16+
06.00 С БОДРЫМ УТРОМ! 16+
08.30, 12.30, 16.30, 19.30, 23.00 НОВОСТИ 16+
09.00 ВОЕННАЯ ТАЙНА С ИГОРЕМ ПРОКОПЕНКО 16+
11.00 КАК УСТРОЕН МИР С ТИМОФЕЕМ БАЖЕНОВЫМ 16+
12.00, 16.00, 19.00 ИНФОРМАЦИОННАЯ ПРОГРАММА 112 16+
13.00 ЗАГАДКИ ЧЕЛОВЕЧЕСТВА 16+
15.00 ДИКИЙ,ДИКИЙ МИР 16+
17.00, 02.20 ТАЙНЫ ЧАПМАН 16+
20.00 БЕЗУМНЫЕ ФАКТЫ 16+
20.40 Х/Ф «ПЕТЛЯ ВРЕМЕНИ» 16+
23.25 Т/С «РЭМБО» 16+

ТНТ-СИФ

07.00, 07.30, 08.00, 08.30, 11.40, 12.00, 12.30, 13.00, 13.30, 14.00, 14.30, 15.00, 15.30, 16.00, 16.30, 17.00, 17.30, 18.00, 18.30, 05.50, 06.20, 06.40 Т/С «САШАТАНЯ» 16+
09.00 БОЛЬШОЙ КУШ 16+
19.00, 19.30, 20.00, 20.30 Т/С «МАЛОЙ» 16+
21.00, 21.30, 22.00, 22.30 Т/С «ХУТОР» 16+
23.00 Х/Ф «ИЛЛЮЗИЯ ОБМАНА» 16+
01.10 Х/Ф «МАЛАВИТА» 16+
02.55, 03.40, 04.30 ОДНАЖДЫ В РОССИИ 16+
05.00 УТРО ТНТ-2026 16+

МАТЧ-ТВ

06.00 ВОПРЕКИ ВСЕМУ 12+
07.00, 09.00, 12.55, 15.30 НОВОСТИ
07.05, 11.35, 23.45 ВСЕ НА МАТЧ! 12+
09.05 ЛИЦА СТРАНЫ 12+
09.25 ФУТБОЛ. ЧЕМПИОНАТ МИРА-2026 Г. США-ПАРАГВАЙ. ТРАНСЛЯЦИЯ ИЗ США 6+
12.35, 17.05 СПЕЦИАЛЬНЫЙ РЕПОРТАЖ 12+
13.00 ЕСТЬ ТЕМА! ПРЯМОЙ ЭФИР
14.25, 00.55 ФУТБОЛ. АЛЬФА-БАНК РОССИЙСКАЯ ПРЕМЬЕР-ЛИГА. ОБЗОР ТУРА 6+
15.35 ГРОМКО. ПРЯМОЙ ЭФИР
17.25 ФУТБОЛ. ЛИГА ПАРИ. «КАМАЗ» (НАБЕРЕЖНЫЕ ЧЕЛНЫ)-«СОЧИ». ПРЯМАЯ ТРАНСЛЯЦИЯ
19.30 ФУТБОЛ. ЧЕМПИОНАТ ИТАЛИИ. «БОЛОНЬЯ»-»ЛАЦИО». ПРЯМАЯ ТРАНСЛЯЦИЯ
21.35 ФУТБОЛ. ЧЕМПИОНАТ ИТАЛИИ. «РОМА»-«ФИОРЕНТИНА». ПРЯМАЯ ТРАНСЛЯЦИЯ
02.00 ЛЕГКАЯ АТЛЕТИКА. БРИЛЛИАНТОВАЯ ЛИГА. ТРАНСЛЯЦИЯ ИЗ ПОЛЬШИ 6+
04.00 НОВОСТИ 0+
04.05 ВЕЛОСПОРТ. BMX. ЧЕМПИОНАТ ЕВРОПЫ. ЖЕНЩИНЫ. ТРАНСЛЯЦИЯ ИЗ ГЕРМАНИИ 6+

ЧЕ

06.10 +100500 16+
09.10, 13.00 УЛЕТНОЕ ВИДЕО 16+
13.30, 15.30 РЕШАЛА 16+
14.30, 01.15 ЗАСТУПНИЦЫ 16+
17.30, 21.30, 22.30 ОХОТНИКИ 16+
18.30 ВЛАД РЕШАЕТ 16+
23.30, 02.10 ОПАСНЫЕ СВЯЗИ 18+
03.50 Т/С «СОЛДАТЫ 15» 16+

ДОМАШНИЙ

06.30, 05.30 ПО ДЕЛАМ НЕСОВЕРШЕННОЛЕТНИХ 16+
07.15, 04.40 ДАВАЙ РАЗВЕДЕМСЯ! 16+
08.15, 02.55 ТЕСТ НА ОТЦОВСТВО 16+
10.30 Д/Ф «ПРОСТИ МЕНЯ» 16+
11.40 Д/Ф «БЕДУ ОТВЕДУ» 16+
12.45, 01.30 Д/Ф «ЗНАХАРКА» 16+
13.20, 02.00 Д/Ф «ВЕРНУ ЛЮБИМОГО» 16+
13.55, 02.30 Д/Ф «ГОЛОСА УШЕДШИХ ДУШ» 16+
14.30 Х/Ф «МАЛЕНЬКАЯ ТАЙНА, БОЛЬШАЯ ЛОЖЬ» 16+
19.00 Х/Ф «ОТЧАЯННЫЕ МЕРЫ» 16+
23.25 Д/Ф «ПОНЯТЬ. ПРОСТИТЬ» 16+
00.30 Т/С «ПОРЧА» 16+
04.35 ОДНА ЗА ВСЕХ 16+

ТВ-3

06.00 МУЛЬТФИЛЬМ 0+
08.30 М/Ф «ЛЕДИ БАГ И СУПЕР-КОТ» 6+
09.00, 09.30, 16.00, 16.30, 17.00, 17.30 Т/С «СЛЕПАЯ» 16+
10.00, 10.30, 15.30 Т/С «ПОРЧА» 16+
11.00, 11.30, 12.00, 12.45, 13.15, 13.45, 14.15, 15.00 Т/С «ГАДАЛКА» 16+
18.00, 19.00 Т/С «КОРДОН» 16+
20.00, 21.15, 22.15, 23.15 Т/С «СКОРАЯ ПОМОЩЬ» 16+
00.15 Х/Ф «РИТУАЛ» 18+
02.00 КАДОНИ ШОУ 16+
02.45 ЭКСТРА ТАКСИ 16+
03.15, 03.45, 04.00, 04.30, 04.45, 05.15, 05.30 Т/С «ЗНАКИ СУДЬБЫ» 16+

ПЯТЫЙ

05.00, 09.00, 13.00, 17.00 ИЗВЕСТИЯ 16+
05.30, 06.20, 07.20, 09.30, 09.40, 10.45 Т/С «БАНДИТСКИЙ ПЕТЕРБУРГ-1» 16+
08.05 ФИРМЕННЫЙ РЕЦЕПТ 12+
08.40 ЗНАНИЕ-СИЛА 12+
11.55 Т/С «БАНДИТСКИЙ ПЕТЕРБУРГ-2» 16+
13.30, 22.20 Т/С «ВЕЛИКОЛЕПНАЯ ПЯТЕРКА-8» 16+
14.20, 15.15 Т/С «ВЕЛИКОЛЕПНАЯ ПЯТЕРКА-5» 16+
16.05, 23.05 Т/С «ВЕЛИКОЛЕПНАЯ ПЯТЕРКА-3» 16+
17.30, 18.20, 19.05, 19.45, 20.40, 21.25, 00.30, 01.15, 02.15, 02.50, 03.30, 04.00 Т/С «СЛЕД» 16+
00.00 ИЗВЕСТИЯ. ИТОГОВЫЙ ВЫПУСК 16+
04.40 Х/Ф «ГЕНИЙ» 16+

Котировки акций ПАО «Россети Северный Кавказ» (торговый код – MRKK) по итогам торгов в ПАО Московская Биржа 17.08.2026

Цена закрытия, руб.	Средневзвешенная цена, руб.	Цена сделки минимальная, руб.	Цена сделки максимальная, руб.
13,7	14,16	13,6	14,84

№ 176 Реклама. ПАО «Россети Северный Кавказ» ИНН 2632082033

ВТОРНИК, 25 АВГУСТА

16.50 АКТЕРСКИЕ ДРАМЫ 16+
18.10, 20.05 Х/Ф «НЕКРАСИВАЯ ПОДРУЖКА» 12+
22.35 10 САМЫХ... 16+
23.05 Д/Ф «ИЗНАНКА ИДЕАЛЬНОГО БРАКА» 16+
00.00 СОБЫТИЯ. 25-Й ЧАС
00.30 ПЕТРОВКА,38 16+
00.45 Д/Ф «90-Е» 16+
01.30 ПРОЩАНИЕ 16+
02.15 Д/Ф «ТАЙНАЯ КОМНАТА» 16+
05.15 Д/Ф «НАЗАД В СССР» 16+

СТС

05.00 М/Ф «ГАДКИЙ УТЕНОК И Я» 16+
05.05, 08.55 100 МЕСТ,ГДЕ ПОЕСТЬ 16+
06.10 С ЛЕГКИМ УТРОМ! 16+
07.30 ПРОСТО КУХНЯ. ЛУЧШЕЕ 12+
08.30 КЛУБ ОБАЯТЕЛЬНЫХ ЖИВОТНЫХ 16+
11.00 Х/Ф «ОСОБО ОПАСНА» 16+
12.55 Х/Ф «ЭЛВИН И БУРУНДУКИ-2» 0+
14.40 Т/С «ЛАНДЫШИ. ТАКАЯ НЕЖНАЯ ЛЮБОВЬ» 16+
19.00, 20.00, 20.30 Т/С «ГУДОВЫ» 16+
21.00 Х/Ф «БЕЗБАШЕННЫЕ» 16+
23.05 Х/Ф «КОДЕКС КИЛЛЕРА» 18+
01.05 Х/Ф «ЖАННА ДЮБАРРИ» 16+
02.55 Х/Ф «РЕЦЕПТ ЛЮБВИ» 16+

РЕН-ТВ

05.00, 18.00, 01.20, 04.30 САМЫЕ ШОКИРУЮЩИЕ ГИПОТЕЗЫ 16+
06.00 С БОДРЫМ УТРОМ! 16+
08.30, 12.30, 16.30, 19.30, 23.00 НОВОСТИ 16+
09.00 ВОЕННАЯ ТАЙНА С ИГОРЕМ ПРОКОПЕНКО 16+
10.00 СОВБЕЗ 16+
11.00 КАК УСТРОЕН МИР С ТИМОФЕЕМ БАЖЕНОВЫМ 16+
12.00, 16.00, 19.00 ИНФОРМАЦИОННАЯ ПРОГРАММА 112 16+
13.00 ЗАГАДКИ ЧЕЛОВЕЧЕСТВА 16+
14.00 НЕВЕРОЯТНО ИНТЕРЕСНЫЕ ИСТОРИИ 16+
15.00 Д/Ф «ЛЕГЕНДЫ И МИФЫ» 16+
17.00, 02.15 ТАЙНЫ ЧАПМАН 16+
20.00 100 ВОПРОСОВ ОБО ВСЕМ 16+
20.35 Х/Ф «РИДДИК» 16+
23.25 Т/С «РЭМБО» 16+

ТНТ-СИФ

07.00, 07.30, 08.00, 08.30, 09.05, 09.30, 10.00, 10.30, 11.00, 11.30, 12.00, 12.30, 13.00, 13.30, 14.00, 14.30, 15.00, 15.30, 16.00, 16.30, 17.00, 17.30, 18.00, 18.30, 05.50, 06.20, 06.40 Т/С «САШАТАНЯ» 16+
19.00, 19.30, 20.00, 20.30 Т/С «МАЛОЙ» 16+
21.00, 21.30, 22.00, 22.30 Т/С «ХУТОР» 16+
23.00 Х/Ф «ИЛЛЮЗИЯ ОБМАНА-2» 12+
01.25 Х/Ф «НА КРАЮ» 18+
02.40, 02.55, 03.05, 03.20, 03.30, 03.45, 03.55, 04.10, 04.20, 04.30, 04.45 Т/С «ОМАР В БОЛЬШОМ ГОРОДЕ» 16+
05.00 УТРО ТНТ-2026 16+

МАТЧ-ТВ

06.00 ВОПРЕКИ ВСЕМУ 12+
07.00, 09.00, 12.55, 15.30 НОВОСТИ
07.05, 11.35, 15.35, 21.20, 00.00 ВСЕ НА МАТЧ! 12+
09.05, 12.35 СПЕЦИАЛЬНЫЙ РЕПОРТАЖ 12+
09.25 ФУТБОЛ. ЧЕМПИОНАТ МИРА-2026 Г. КАТАР-ШВЕЙЦАРИЯ. ТРАНСЛЯЦИЯ ИЗ США 6+
13.00 ЕСТЬ ТЕМА! ПРЯМОЙ ЭФИР
14.25 ФУТБОЛ. ЧЕМПИОНАТ ИСПАНИИ. ОБЗОР 6+
16.55 ФУТБОЛ. FONBET КУБОК РОССИИ. «РЯЗАНЬ»-«СПАРТАК» (ТАМБОВ). ПРЯМАЯ ТРАНСЛЯЦИЯ
19.00 СМЕШАННЫЕ ЕДИНОБОРСТВА. UFC. ЭНТОНИ ХЕРНАНДЕЗ ПРОТИВ ГРЕГОРИ РОДРИГЕСА. ТРАНСЛЯЦИЯ ИЗ США 16+
21.50 ФУТБОЛ. ЧЕМПИОНАТ ИСПАНИИ. «ВАЛЕНСИЯ»-»БЕТИС». ПРЯМАЯ ТРАНСЛЯЦИЯ
00.55 АВТОСПОРТ. ДРИФТ. RDS OPEN. ТРАНСЛЯЦИЯ ИЗ БЕЛОРУССИИ 6+
02.00 СПОРТИВНАЯ ГИМНАСТИКА. ЧЕМПИОНАТ ЕВРОПЫ. МУЖЧИНЫ. ТРАНСЛЯЦИЯ ИЗ ХОРВАТИИ 6+
04.00 НОВОСТИ 0+
04.05 ВЕЛОСПОРТ. BMX. ЧЕМПИОНАТ ЕВРОПЫ. МУЖЧИНЫ. ТРАНСЛЯЦИЯ ИЗ ГЕРМАНИИ 6+

ЧЕ

06.10 +100500 16+
09.30, 13.00 УЛЕТНОЕ ВИДЕО 16+
13.30, 15.30 РЕШАЛА 16+
14.30 ЗАСТУПНИЦЫ 16+
17.30, 21.30, 22.30 ОХОТНИКИ 16+
18.30 ВЛАД РЕШАЕТ 16+
23.30 ОПАСНЫЕ СВЯЗИ 18+
03.50 Т/С «СОЛДАТЫ 15» 16+

ДОМАШНИЙ

06.30, 05.30 ПО ДЕЛАМ НЕСОВЕРШЕННОЛЕТНИХ 16+
07.25, 04.40 ДАВАЙ РАЗВЕДЕМСЯ! 16+
08.25, 02.55 ТЕСТ НА ОТЦОВСТВО 16+
10.40 Д/Ф «ПРОСТИ МЕНЯ» 16+
11.45 Д/Ф «БЕДУ ОТВЕДУ» 16+
12.55, 01.30 Д/Ф «ЗНАХАРКА» 16+
13.30, 02.00 Д/Ф «ВЕРНУ ЛЮБИМОГО» 16+
14.05, 02.30 Д/Ф «ГОЛОСА УШЕДШИХ ДУШ» 16+
14.40 Х/Ф «ПЕРЕЗВОНЮ ПОЗЖЕ» 16+
19.00 Х/Ф «ТАЛИСМАН ДЛЯ ЗОЛОТОЙ РЫБКИ» 16+
23.25 Д/Ф «ПОНЯТЬ. ПРОСТИТЬ» 16+
00.30 Т/С «ПОРЧА» 16+
04.35 ОДНА ЗА ВСЕХ 16+

ТВ-3

06.00 МУЛЬТФИЛЬМ 0+
08.30 М/Ф «ЛЕДИ БАГ И СУПЕР-КОТ» 6+
09.00, 09.30, 16.00, 16.30, 17.00, 17.30 Т/С «СЛЕПАЯ» 16+
10.00, 10.30, 15.30 Т/С «ПОРЧА» 16+
11.00, 11.30, 12.00, 12.45, 13.15, 13.45, 14.15, 15.00 Т/С «ГАДАЛКА» 16+
18.00, 19.00 Т/С «КОРДОН» 16+
20.00, 21.15, 22.15, 23.30 Т/С «СКОРАЯ ПОМОЩЬ» 16+
00.30 Х/Ф «НЕЧИСТЬ» 18+
02.00, 02.30, 02.45, 03.15, 03.30, 04.00, 04.15, 04.45, 05.00, 05.30 Т/С «ЗНАКИ СУДЬБЫ» 16+

ПЯТЫЙ

05.00, 09.00, 13.00, 17.00 ИЗВЕСТИЯ 16+
05.25, 06.10 Х/Ф «ГЕНИЙ» 16+
07.40, 09.30, 09.45, 10.55, 11.55 Т/С «БАНДИТСКИЙ ПЕТЕРБУРГ-2» 16+
08.25 СТРАНА СОВЕТОВ 16+
13.30, 22.20 Т/С «ВЕЛИКОЛЕПНАЯ ПЯТЕРКА-8» 16+
14.20, 15.15, 16.05, 23.05 Т/С «ВЕЛИКОЛЕПНАЯ ПЯТЕРКА-3» 16+
17.30, 18.20, 19.00, 19.50, 20.40, 21.25, 00.30, 01.15, 02.00, 02.30, 03.05, 03.45, 04.20 Т/С «СЛЕД» 16+
00.00 ИЗВЕСТИЯ. ИТОГОВЫЙ ВЫПУСК 16+

Администрация города приглашает жителей и гостей Пятигорска **22 АВГУСТА** на специализированную продовольственную ярмарку, которая проводится в микрорайоне Белая Ромашка, на ул. Орджоникидзе.



Время работы ярмарки — с 8.00 до 15.00.

Желающих принять участие в городской специализированной продовольственной ярмарке просим обращаться в администрацию Пятигорска: каб. № 425, тел. 33-41-11.

Реклама 16+

СРЕДА, 26 АВГУСТА

ПЕРВЫЙ

05.00 ДОБРОЕ УТРО 0+
09.00, 12.00, 15.00, 03.00 НОВОСТИ
09.25 МОДНЫЙ ПРИГОВОР 0+
10.15 ЖИТЬ ЗДОРОВО! 16+
11.00, 12.15, 18.30 ВРЕМЯ ПОКАЖЕТ 16+
14.00, 17.00, 23.00 БОЛЬШАЯ ИГРА 16+
15.15 ДАВАЙ ПОЖЕНИМСЯ! 16+
16.05 МУЖСКОЕ/ЖЕНСКОЕ 16+
18.00 ВЕЧЕРНИЕ НОВОСТИ
19.50 ПУСТЬ ГОВОРЯТ 16+
21.00 ВРЕМЯ
22.00 Т/С «ПЕТЕРБУРГСКИЙ РОМАН» 12+
00.10, 03.05 ПОДКАСТ.ЛАБ 16+

РОССИЯ 1

05.00 УТРО РОССИИ 12+
05.07, 05.35, 06.07, 06.35, 07.07, 07.35, 08.07, 08.35 ВЕСТИ КРАЯ
09.00, 11.00, 14.00, 16.30, 20.00 ВЕСТИ
09.30, 11.30, 21.10 ВЕСТИ. МЕСТНОЕ ВРЕМЯ
09.55 О САМОМ ГЛАВНОМ 12+
12.00, 18.00 60 МИНУТ 12+
14.30 Т/С «ТАЙНЫ СЛЕДСТВИЯ» 16+
17.00 МАЛАХОВ 16+
21.30 Т/С «ОВЧАРКА» 16+
23.35 ИГОРЬ КРУТОЙ ПРЕДСТАВЛЯЕТ. «НОВАЯ ВОЛНА-2026». ДЕНЬ ЖЮРИ. ПРЕМЬЕРЫ. 3-Й КОНКУРСНЫЙ ДЕНЬ 16+
02.25 Т/С «ЧЕРНАЯ КРОВЬ» 12+

РОССИЯ К

06.30 ПЕШКОМ... 16+
07.00, 17.15, 00.30 КИНО О КИНО 16+
07.40 ЗВЕЗДА ЗОИ ФЕДОРОВОЙ 16+
08.00, 18.05 Т/С «СВЯТОЙ ПАИСИЙ. ИЗ ФАРАСЫ НА НЕБЕСА» 16+
09.20 ДИАЛОГИ О ЖИВОТНЫХ 16+
10.00, 12.30, 17.00, 19.30 НОВОСТИ КУЛЬТУРЫ 16+
10.15, 01.15 НЕИЗВЕСТНЫЕ МАРШРУТЫ РОССИИ 16+
11.00 Х/Ф «ПРИКЛЮЧЕНИЯ ТОМА СОЙЕРА И ГЕКЛЬБЕРРИ ФИННА» 0+
12.15 Д/Ф «ПЕРВЫЕ В МИРЕ» 16+
12.45 ПО СЛЕДАМ ТАЙНЫ 16+
13.35 Х/Ф «ВОСЕМНАДЦАТЫЙ ГОД» 12+
15.15 Д/Ф «НЕИЗВЕСТНАЯ» 16+
15.45, 01.55 ИНОСТРАННОЕ ДЕЛО 16+
16.30 МОНОЛОГ В 4-Х ЧАСТЯХ. НИНА УСАТОВА 16+
19.15 ОТТЕПЕЛЬ. В ДОБРЫЙ ЧАС 16+
19.45 ОСТРОВА 16+
20.25 СПОКОЙНОЙ НОЧИ,МАЛЫШИ!
20.40 Х/Ф «ХМУРОЕ УТРО» 12+
22.20 СПЕКТАКЛЬ «ПРИНЦ И НИЩИЙ» 16+
02.40 КРИСТАЛЬНЫЕ ИСТОРИИ 16+

НТВ

04.55, 08.25, 10.35 Т/С «ЛЕСНИК. СВОЯ ЗЕМЛЯ» 16+
06.30 УТРО. САМОЕ ЛУЧШЕЕ 16+
08.00, 10.00, 13.00, 16.00, 19.00, 00.15 СЕГОДНЯ
13.25 ЧРЕЗВЫЧАЙНОЕ ПРОИСШЕСТВИЕ 16+
14.00 МЕСТО ВСТРЕЧИ 16+
16.45 ЗА ГРАНЬЮ 16+
17.50 ДНК 16+
20.00 Т/С «НЕВСКИЙ. ОХОТА НА АРХИТЕКТОРА» 16+
22.10 Т/С «НЕВСКИЙ. РАСПЛАТА ЗА СПРАВЕДЛИВОСТЬ» 16+
00.30 ЗВЕЗДЫ 16+
02.05 Т/С «БАЛАБОЛ» 16+

ТВЦ

06.00, 07.40 НАСТРОЕНИЕ 12+
07.30, 17.44 ВЫБОРЫ-2026 Г 12+
08.20 ДОКТОР И... 16+
08.40 Х/Ф «СЕЛЬСКИЙ ДЕТЕКТИВ» 12+
10.35, 04.35 Д/Ф «АЛЕКСАНДР АБДУЛОВ. ЖИЗНЬ БЕЗ ОГЛЯДКИ» 16+
11.30, 14.30, 17.50, 22.00 СОБЫТИЯ
11.55, 03.00 Х/Ф «Я ИДУ ТЕБЯ ИСКАТЬ» 16+
13.45 МОЙ ГЕРОЙ 12+
14.50 ГОРОД НОВОСТЕЙ 16+
15.00 Х/Ф «ЧИСТОСЕРДЕЧНОЕ ПРИЗВАНИЕ-4» 16+
16.55 АКТЕРСКИЕ ДРАМЫ 16+
18.10, 20.05 Х/Ф «НЕКРАСИВАЯ ПОДРУЖКА» 12+
22.35 10 САМЫХ... 16+
23.05 ПРОЩАНИЕ 16+
00.00 СОБЫТИЯ. 25-Й ЧАС
00.30 ПЕТРОВКА,38 16+
00.45 Д/Ф «РУССКИЕ ТАЙНЫ» 16+
01.30 Д/Ф «СС. ПАРАД МЕРТВЕЦОВ» 16+
02.10 ЗНАК КАЧЕСТВА 16+
05.15 Д/Ф «НАЗАД В СССР» 16+

СТС

05.00, 08.55, 04.50 100 МЕСТ,ГДЕ ПОЕСТЬ 16+
06.10 С ЛЕГКИМ УТРОМ! 16+
07.30 ПРОСТО КУХНЯ. ЛУЧШЕЕ 12+
08.30 КЛУБ ОБАЯТЕЛЬНЫХ ЖИВОТНЫХ 16+
10.55 Х/Ф «ОТОРВА» 16+
12.50 Х/Ф «ЭЛВИН И БУРУНДУКИ-3» 12+
14.25 Т/С «ЛАНДЫШИ. ТАКАЯ НЕЖНАЯ ЛЮБОВЬ» 16+
17.55, 20.00, 20.30 Т/С «ГУДОВЫ» 16+
21.00 Х/Ф «ТАЧКА 19» 16+
22.40 Х/Ф «АГЕНТ НА УИКЕНД» 16+
00.40 Х/Ф «В ТУМАНЕ» 18+
02.20 Х/Ф «ДЕТСКИЕ ИГРЫ» 18+
03.40 М/Ф «ТРИ РАЗБОЙНИКА И ЛЕВ» 6+

РЕН-ТВ

05.00, 18.00, 01.20, 04.30 САМЫЕ ШОКИРУЮЩИЕ ГИПОТЕЗЫ 16+
06.00 С БОДРЫМ УТРОМ! 16+
08.30, 12.30, 16.30, 19.30, 23.00 НОВОСТИ 16+
09.00 ДОКУМЕНТАЛЬНЫЙ СПЕЦПРОЕКТ 16+
10.00 ЗАСЕКРЕЧЕННЫЕ СПИСКИ 16+
11.00 КАК УСТРОЕН МИР С ТИМОФЕЕМ БАЖЕНОВЫМ 16+
12.00, 16.00, 19.00 ИНФОРМАЦИОННАЯ ПРОГРАММА 112 16+
13.00 ЗАГАДКИ ЧЕЛОВЕЧЕСТВА 16+
14.00 НЕВЕРОЯТНО ИНТЕРЕСНЫЕ ИСТОРИИ 16+
15.00 МОМЕНТ В ИСТОРИИ 16+
17.00, 02.15 ТАЙНЫ ЧАПМАН 16+
20.00 ДИКИЙ,ДИКИЙ МИР 16+
21.00 Х/Ф «АВАНГАРД. АРКТИЧЕСКИЕ ВОЛКИ» 16+
23.25 Т/С «РЭМБО» 16+

ТНТ-СИФ

07.00, 07.30, 08.00, 08.30, 09.00, 09.30, 10.00, 10.30, 11.00, 11.30, 12.00, 12.30, 13.00, 13.30, 14.00, 14.30, 15.00, 15.30, 16.00, 16.30, 17.00, 17.30, 18.00, 18.30, 05.50, 06.20, 06.40 Т/С «САШАТАНЯ» 16+
19.00, 19.30, 20.00, 20.30 Т/С «МАЛОЙ» 16+
21.00, 21.30, 22.00, 22.30 Т/С «ХУТОР» 16+
23.00 Х/Ф «ТЕРМИНАТОР-2. СУДНЫЙ ДЕНЬ» 16+
01.40 Х/Ф «СЧАСТЛИВОЕ ЧИСЛО СЛЕВИНА» 18+
03.30, 03.50, 04.10, 04.25, 04.45 Т/С «ОМАР В БОЛЬШОМ ГОРОДЕ» 16+
05.00 УТРО ТНТ-2026 16+

МАТЧ-ТВ

06.00 ВОПРЕКИ ВСЕМУ 12+
07.00, 09.00, 11.55, 15.30 НОВОСТИ
07.05, 15.35, 21.00, 00.00 ВСЕ НА МАТЧ! 12+
09.05, 11.35 СПЕЦИАЛЬНЫЙ РЕПОРТАЖ 12+
09.25 ФУТБОЛ. ЧЕМПИОНАТ МИРА-2026 Г. БРАЗИЛИЯ-МАРОККО. ТРАНСЛЯЦИЯ ИЗ США 6+
12.00 ПРОФЕССИОНАЛЬНЫЙ БОКС. НИКИТА ЦЗЮ ПРОТИВ БЕНА МАХОУНИ. ПРЯМАЯ ТРАНСЛЯЦИЯ ИЗ АВСТРАЛИИ
16.55 СМЕШАННЫЕ ЕДИНОБОРСТВА. UFC. ТОМ АСПИНЭЛЛ ПРОТИВ СИРИЛА ГАНА. УМАР НУРМАГОМЕДОВ ПРОТИВ МАРИО БАУТИСТЫ. ТРАНСЛЯЦИЯ ИЗ ОАЭ 16+
18.40 ФУТБОЛ. FONBET КУБОК РОССИИ. «ВОЛГАРЬ» (АСТРАХАНЬ)-«СПАРТАК-НАЛЬЧИК». ПРЯМАЯ ТРАНСЛЯЦИЯ
21.50 ФУТБОЛ. ЧЕМПИОНАТ ИСПАНИИ. «РЕАЛ» (МАДРИД)-«РЕАЛ СОСЬЕДАД». ПРЯМАЯ ТРАНСЛЯЦИЯ
00.55 ФУТБОЛ. ЧЕМПИОНАТ ИТАЛИИ. ОБЗОР 6+
02.00 СПОРТИВНАЯ ГИМНАСТИКА. ЧЕМПИОНАТ ЕВРОПЫ. МУЖЧИНЫ. ТРАНСЛЯЦИЯ ИЗ ХОРВАТИИ 6+
04.00 НОВОСТИ 0+
04.05 Д/Ф «МАРАДОНА КУСТУРИЦЫ» 16+

ЧЕ

06.20 +100500 16+
09.30, 13.00 УЛЕТНОЕ ВИДЕО 16+
13.30, 15.30 РЕШАЛА 16+
14.30 ЗАСТУПНИЦЫ 16+
17.30, 21.30, 22.30 ОХОТНИКИ 16+
18.30 ВЛАД РЕШАЕТ 16+
23.30 ОПАСНЫЕ СВЯЗИ 18+
03.50 Т/С «СОЛДАТЫ 15» 16+

ДОМАШНИЙ

06.30, 05.30 ПО ДЕЛАМ НЕСОВЕРШЕННОЛЕТНИХ 16+
07.25, 04.40 ДАВАЙ РАЗВЕДЕМСЯ! 16+
08.25, 02.55 ТЕСТ НА ОТЦОВСТВО 16+
10.40 Д/Ф «ПРОСТИ МЕНЯ» 16+
11.45 Д/Ф «БЕДУ ОТВЕДУ» 16+
12.55, 01.30 Д/Ф «ЗНАХАРКА» 16+
13.30, 02.00 Д/Ф «ВЕРНУ ЛЮБИМОГО» 16+
14.05, 02.30 Д/Ф «ГОЛОСА УШЕДШИХ ДУШ» 16+
14.40 Х/Ф «ЕСЛИ СЕРДЦЕ ДРОГНЕТ» 16+
19.00 Х/Ф «МОЯ ЧУЖАЯ СЕМЬЯ» 16+
23.25 Д/Ф «ПОНЯТЬ. ПРОСТИТЬ» 6+
00.30 Т/С «ПОРЧА» 16+
04.35 ОДНА ЗА ВСЕХ 16+

ТВ-3

06.00 МУЛЬТФИЛЬМ 0+
08.30 М/Ф «ЛЕДИ БАГ И СУПЕРКОТ» 6+
09.00, 09.30, 16.00, 16.30, 17.00, 17.30 Т/С «СЛЕПАЯ» 16+
10.00, 10.30, 15.30 Т/С «ПОРЧА» 16+
11.00, 11.30, 12.00, 12.45, 13.15, 13.45, 14.15, 15.00 Т/С «ГАДАЛКА» 16+
18.00, 19.00 Т/С «КОРДОН» 16+
20.00, 21.15, 22.15, 23.30 Т/С «СКОРАЯ ПОМОЩЬ» 16+
00.30 Х/Ф «ПРОКЛЯТИЕ. ОБИТЕЛЬ СМЕРТИ» 18+
02.00, 02.30, 02.45, 03.15, 03.30, 04.00, 04.15, 04.45, 05.15, 05.30 Т/С «ЗНАКИ СУДЬБЫ» 16+

ПЯТЫЙ

05.00, 09.00, 13.00, 17.00 ИЗВЕСТИЯ 16+
05.50, 06.45, 07.40, 09.30, 09.45, 10.55, 11.55 Т/С «БАНДИТСКИЙ ПЕТЕРБУРГ-2» 16+
08.25 СТРОЙНАДЗОР 16+
13.30, 22.20 Т/С «ВЕЛИКОЛЕПНАЯ ПЯТЕРКА-8» 16+
14.20, 15.15, 16.05, 23.05 Т/С «ВЕЛИКОЛЕПНАЯ ПЯТЕРКА-3» 16+
17.30, 18.20, 19.05, 19.45, 20.40, 21.25, 00.30, 01.20, 02.05, 02.40, 03.10, 03.50, 04.25 Т/С «СЛЕД» 16+
00.00 ИЗВЕСТИЯ. ИТОГОВЫЙ ВЫПУСК 16+

Подписной индекс газеты «Пятигорская правда»

31685



ЧЕТВЕРГ, 27 АВГУСТА

ПЕРВЫЙ

05.00 ДОБРОЕ УТРО 0+
09.00, 12.00, 15.00, 03.00 НОВОСТИ
09.25 МОДНЫЙ ПРИГОВОР 0+
10.15 ЖИТЬ ЗДОРОВО! 16+
11.00, 12.15, 18.30 ВРЕМЯ ПОКАЖЕТ 16+
14.00, 17.00, 23.00 БОЛЬШАЯ ИГРА 16+
15.15 ДАВАЙ ПОЖЕНИМСЯ! 16+
16.05 МУЖСКОЕ/ЖЕНСКОЕ 16+
18.00 ВЕЧЕРНИЕ НОВОСТИ
19.50 ПУСТЬ ГОВОРЯТ 16+
21.00 ВРЕМЯ
22.00 Т/С «ПЕТЕРБУРГСКИЙ РОМАН» 12+
00.10, 03.05 ПОДКАСТ.ЛАБ 16+

РОССИЯ 1

05.00 УТРО РОССИИ 12+
05.07, 05.35, 06.07, 06.35, 07.07, 07.35, 08.07, 08.35 ВЕСТИ КРАЯ
09.00, 11.00, 14.00, 16.30, 20.00 ВЕСТИ
09.30, 11.30, 21.10 ВЕСТИ. МЕСТНОЕ ВРЕМЯ
09.55 О САМОМ ГЛАВНОМ 12+
12.00, 18.00 60 МИНУТ 12+
14.30 Т/С «ТАЙНЫ СЛЕДСТВИЯ» 16+
17.00 МАЛАХОВ 16+
21.30 Т/С «ОВЧАРКА» 16+
23.35 Х/Ф «СРОК ДАВНОСТИ» 12+
03.10 Х/Ф «ЛЮБОВЬ И РОМАН» 12+

РОССИЯ К

06.30 ПЕШКОМ... 16+
07.00, 17.15, 00.40 КИНО О КИНО 16+
07.40 ЗВЕЗДА МАРИНЫ ЛАДЫНИНОЙ 16+
08.00, 17.55 Т/С «СВЯТОЙ ПАИСИЙ. ИЗ ФАРАСЫ НА НЕБЕСА» 16+
09.20 ДИАЛОГИ О ЖИВОТНЫХ 16+
10.00, 12.30, 17.00, 19.30 НОВОСТИ КУЛЬТУРЫ 16+
10.15, 01.25 НЕИЗВЕСТНЫЕ МАРШРУТЫ РОССИИ 16+
11.00 Х/Ф «ПРИКЛЮЧЕНИЯ ТОМА СОЙЕРА И ГЕКЛЬБЕРРИ ФИННА» 0+
12.10 Д/Ф «ПЕРВЫЕ В МИРЕ» 16+
12.45 ПО СЛЕДАМ ТАЙНЫ 16+
13.35 Х/Ф «ХМУРОЕ УТРО» 12+
15.15 Д/Ф «НЕИЗВЕСТНАЯ» 16+
15.45, 02.05 ИНОСТРАННОЕ ДЕЛО 16+
16.30 МОНОЛОГ В 4-Х ЧАСТЯХ. НИНА УСАТОВА 16+
19.15 ОТТЕПЕЛЬ. В ДОБРЫЙ ЧАС 16+
19.45 ОСТРОВА 16+
20.25 СПОКОЙНОЙ НОЧИ,МАЛЫШИ!
20.40 Х/Ф «БОЛЬШАЯ СЕМЬЯ» 0+
22.20 ТАНЦЕВАЛЬНЫЙ СПЕКТАКЛЬ ОЛЬГИ ЛАБОВКИНОЙ «ВСЕ, ЧТО ПОСЛЕ» 16+
23.50 Д/Ф «КИНО НАШЕГО ДЕТСТВА» 16+

НТВ

04.55, 08.25, 10.35 Т/С «ЛЕСНИК. СВОЯ ЗЕМЛЯ» 16+
06.30 УТРО. САМОЕ ЛУЧШЕЕ 16+
08.00, 10.00, 13.00, 16.00, 19.00, 00.15 СЕГОДНЯ
13.25 ЧРЕЗВЫЧАЙНОЕ ПРОИСШЕСТВИЕ 16+
14.00 МЕСТО ВСТРЕЧИ 16+
16.45 ЗА ГРАНЬЮ 16+
17.50 ДНК 16+
20.00 Т/С «НЕВСКИЙ. РАСПЛАТА ЗА СПРАВЕДЛИВОСТЬ» 16+
00.30 ЗВЕЗДЫ 16+
03.20 Т/С «БАЛАБОЛ» 16+

ТВЦ

06.00, 07.40 НАСТРОЕНИЕ 12+
07.30, 17.44 ВЫБОРЫ-2026 Г 12+
08.15 ДОКТОР И... 16+
08.35 Х/Ф «СЕЛЬСКИЙ ДЕТЕКТИВ» 12+
10.35 Д/Ф «ФАИНА РАНЕВСКАЯ. РАЗГУЛЯТЬСЯ НЕГДЕ...» 16+
11.30, 14.30, 17.50, 22.00 СОБЫТИЯ
11.50, 03.00 Х/Ф «Я ИДУ ТЕБЯ ИСКАТЬ» 16+
13.45, 04.40 МОЙ ГЕРОЙ 12+
14.50 ГОРОД НОВОСТЕЙ 16+
15.00 Х/Ф «ЧИСТОСЕРДЕЧНОЕ ПРИЗВАНИЕ-4» 16+
16.50 АКТЕРСКИЕ ДРАМЫ 16+
18.10 Х/Ф «НЕКРАСИВАЯ ПОДРУЖКА» 12+
20.05 Х/Ф «НЕКРАСИВАЯ ПОДРУЖКА» 16+
22.35 10 САМЫХ... 16+
23.05 Д/Ф «ЛЕГЕНДЫ ЭСТРАДЫ» 16+
00.00 СОБЫТИЯ. 25-Й ЧАС
00.30 ПЕТРОВКА,38 16+
00.45 Д/Ф «СЛЕДСТВИЕ ВЕДЕТ КГБ» 16+
01.30 Д/Ф «НАСТОЯЩИЙ ДЕТЕКТИВ» 16+
02.10 Д/Ф «НЕИЗВЕСТНЫЙ СТАЛИН» 16+
05.15 Д/Ф «НАЗАД В СССР» 16+

СТС

05.00, 08.55, 04.40 100 МЕСТ,ГДЕ ПОЕСТЬ 16+
06.10 С ЛЕГКИМ УТРОМ! 16+
07.30 ПРОСТО КУХНЯ. ЛУЧШЕЕ 12+
08.30 КЛУБ ОБАЯТЕЛЬНЫХ ЖИВОТНЫХ 16+
10.50 Х/Ф «МОЯ СУПЕРБЫВШАЯ» 16+
12.35 Х/Ф «ЭЛВИН И БУРУНДУКИ. ГРАНДИОЗНОЕ БУРУНДУКЛЮЧЕНИЕ» 12+
14.25, 17.00 Т/С «ЛАНДЫШИ. ТАКАЯ НЕЖНАЯ ЛЮБОВЬ» 16+
17.55, 20.00, 20.30 Т/С «ГУДОВЫ» 16+
21.00 Х/Ф «ПЯТЫЙ ЭЛЕМЕНТ» 16+
23.40 Х/Ф «ДЕВЯТЬ ЯРДОВ-2» 16+
01.30 Х/Ф «ГОРЕЦ-2. ОЖИВЛЕНИЕ» 16+
03.10 Х/Ф «ГОРЕЦ-3. ЧАРОДЕЙ» 16+

РЕН-ТВ

05.00, 18.00, 01.20, 04.30 САМЫЕ ШОКИРУЮЩИЕ ГИПОТЕЗЫ 16+
06.00 С БОДРЫМ УТРОМ! 16+
08.30, 12.30, 16.30, 19.30, 23.00 НОВОСТИ 16+
09.00 ДОКУМЕНТАЛЬНЫЙ СПЕЦПРОЕКТ 16+
10.00 ЗАСЕКРЕЧЕННЫЕ СПИСКИ 16+
11.00 КАК УСТРОЕН МИР С ТИМОФЕЕМ БАЖЕНОВЫМ 16+
12.00, 16.00, 19.00 ИНФОРМАЦИОННАЯ ПРОГРАММА 112 16+
13.00 НЕВЕРОЯТНО ИНТЕРЕСНЫЕ ИСТОРИИ 16+
17.00, 02.15 ТАЙНЫ ЧАПМАН 16+
20.00 100 ВОПРОСОВ ОБО ВСЕМ 16+
20.30 Х/Ф «БАНДИТ» 16+
23.25 Т/С «РЭМБО» 16+

ТНТ-СИФ

07.00, 07.30, 08.00, 08.30, 09.05, 09.30, 10.00, 10.30, 11.00, 11.30, 12.00, 12.30, 13.00, 13.30, 14.00, 14.30, 15.00, 15.30, 16.00, 16.30, 17.00, 17.30, 18.00, 18.30, 05.50, 06.20, 06.40 Т/С «САШАТАНЯ» 16+
19.00, 19.30, 20.00, 20.30 Т/С «МАЛОЙ» 16+
21.00, 21.30, 22.00, 22.30, 23.00 Т/С «ХУТОР» 16+
23.30 Х/Ф «ТРИ МУШКЕТЕРА. Д'АРТАНЬЯН» 16+
01.45 Х/Ф «ТРИ МУШКЕТЕРА. МИЛЕДИ» 16+
03.30, 03.50, 04.05, 04.20, 04.35 Т/С «ОМАР В БОЛЬШОМ ГОРОДЕ» 16+
05.00 УТРО ТНТ-2026 16+

МАТЧ-ТВ

06.00 ВОПРЕКИ ВСЕМУ 12+
07.00, 09.00, 12.55, 15.30 НОВОСТИ
07.05, 11.35, 15.35, 19.00, 21.30, 00.00 ВСЕ НА МАТЧ! 12+
09.05, 12.35 СПЕЦИАЛЬНЫЙ РЕПОРТАЖ 12+
09.25 ФУТБОЛ. ЧЕМПИОНАТ МИРА-2026 Г. ГАИТИ-ШОТЛАНДИЯ. ТРАНСЛЯЦИЯ ИЗ США 6+
13.00 ЕСТЬ ТЕМА! ПРЯМОЙ ЭФИР
14.25 ГЕОГРАФИЯ СПОРТА 12+
14.55 ЧТО ЗА СПОРТ? 12+
16.55 БОКС. ЧЕМПИОНАТ РОССИИ. ПРЯМАЯ ТРАНСЛЯЦИЯ ИЗ САРАНСКА
19.25 ФУТБОЛ. FONBET КУБОК РОССИИ. «2DROTS» (МОСКВА)-«МУРОМ». ПРЯМАЯ ТРАНСЛЯЦИЯ
21.50 ФУТБОЛ. ЧЕМПИОНАТ ИСПАНИИ. «БАРСЕЛОНА»-«АТЛЕТИК». ПРЯМАЯ ТРАНСЛЯЦИЯ
00.55 СМЕШАННЫЕ ЕДИНОБОРСТВА. UFC. ЭНТОНИ ХЕРНАНДЕС ПРОТИВ ГРЕГОРИ РОДРИГЕСА. ТРАНСЛЯЦИЯ ИЗ США 16+
02.00 СПОРТИВНАЯ ГИМНАСТИКА. ЧЕМПИОНАТ ЕВРОПЫ. МУЖЧИНЫ. ТРАНСЛЯЦИЯ ИЗ ХОРВАТИИ 6+
04.00 НОВОСТИ 0+
04.05 АКАДЕМИЧЕСКАЯ ГРЕБЛЯ. ЧЕМПИОНАТ МИРА. ТРАНСЛЯЦИЯ ИЗ НИДЕРЛАНДОВ 6+

ЧЕ

06.10 +100500 16+
09.30, 12.30 УЛЕТНОЕ ВИДЕО 16+
13.30, 15.30 РЕШАЛА 16+
14.30 ЗАСТУПНИЦЫ 16+
17.30, 21.30, 22.30 ОХОТНИКИ 16+
18.30 ВЛАД РЕШАЕТ 16+
23.30 ОПАСНЫЕ СВЯЗИ 18+
03.50 Т/С «СОЛДАТЫ 15» 16+

ДОМАШНИЙ

06.30, 05.25 ПО ДЕЛАМ НЕСОВЕРШЕННОЛЕТНИХ 16+
07.25, 04.35 ДАВАЙ РАЗВЕДЕМСЯ! 16+
08.25, 02.55 ТЕСТ НА ОТЦОВСТВО 16+
10.40 Д/Ф «ПРОСТИ МЕНЯ» 16+
11.45 Д/Ф «БЕДУ ОТВЕДУ» 16+
12.55, 01.30 Д/Ф «ЗНАХАРКА» 16+
13.30, 02.00 Д/Ф «ВЕРНУ ЛЮБИМОГО» 16+
14.05, 02.30 Д/Ф «ГОЛОСА УШЕДШИХ ДУШ» 16+
14.40 Х/Ф «ЗА КАМЕННОЙ СТЕНОЙ» 16+
19.00 Х/Ф «ВЕДЬ МЫ СЕМЬЯ» 16+
23.30 Д/Ф «ПОНЯТЬ. ПРОСТИТЬ» 16+
00.30 Т/С «ПОРЧА» 16+

ТВ-3

06.00 МУЛЬТФИЛЬМ 0+
08.30 М/Ф «ЛЕДИ БАГ И СУПЕРКОТ» 6+
09.00, 09.30, 16.00, 16.30, 17.00, 17.30 Т/С «СЛЕПАЯ» 16+
10.00, 10.30, 15.30 Т/С «ПОРЧА» 16+
11.00, 11.30, 12.00, 12.45, 13.15, 13.45, 14.15, 15.00 Т/С «ГАДАЛКА» 16+
18.00, 19.00 Т/С «КОРДОН» 16+
20.00, 21.00, 22.15, 23.15 Т/С «СКОРАЯ ПОМОЩЬ» 16+
00.30 Х/Ф «ДВА, ТРИ, ДЕМОН, ПРИДИ!» 18+
02.00, 02.30, 02.45, 03.15, 03.30, 04.00, 04.15, 04.45, 05.00, 05.30 Т/С «ЗНАКИ СУДЬБЫ» 16+

ПЯТЫЙ

05.00, 09.00, 13.00, 17.00 ИЗВЕСТИЯ 16+
05.45, 06.40, 07.40, 09.30, 09.40, 10.45, 11.55 Т/С «КРЕПКАЯ БРОНЯ» 16+
08.25 ВАШЕ ЗДОРОВЬЕ! 12+
13.30, 22.20 Т/С «ВЕЛИКОЛЕПНАЯ ПЯТЕРКА-8» 16+
14.20, 15.15, 16.05, 23.05 Т/С «ВЕЛИКОЛЕПНАЯ ПЯТЕРКА-3» 16+
17.30, 18.20, 19.10, 19.50, 20.40, 21.25, 00.30, 01.15, 02.00, 02.40, 03.10, 03.45, 04.20 Т/С «СЛЕД» 16+
00.00 ИЗВЕСТИЯ. ИТОГОВЫЙ ВЫПУСК 16+

читай / комментируй / будь в курсе ▸ читай / комментируй / будь в курсе



новости, нужные людям...

www.pravda-kmv.ru

общественно-политическая газета

Реклама 16+

читай / комментируй / будь в курсе ▸ читай / комментируй / будь в курсе

Вторая смена

Первая смена XVII Всероссийского молодежного форума «Машук» платформы Росмолодежь.Форумы завершила свою работу и на Комсомольской поляне в Пятигорске торжественно открылась вторая смена — «Единство». Она объединила более 1100 участников со всей страны и из-за рубежа — студентов и лидеров студенческих организаций, активистов студенческого самоуправления, наставников «Движения Первых», молодых ученых, преподавателей вузов и колледжей, специалистов в сфере государственной национальной политики, а также юных наставников в возрасте от 14 до 17 лет.



Смелые, активные, талантливые!

В церемонии открытия приняли участие помощник полномочного представителя Президента Российской Федерации в Северо-Кавказском федеральном округе Евгений Ткачев, заместитель председателя Правительства Ставропольского края Иван Нифонтов, советник при ректорате МГИМО — заместитель проректора МГИМО по молодежной политике, социальной работе и международным связям Екатерина Шувалова. Евгений Ткачев зачитал приветствие полномочного представителя Президента РФ в СКФО Юрия Чайки:

— Для каждого из вас жизнь форума будет наполнена яркими открытиями, смелыми идеями, продуктивными знакомствами, ведь именно среди единомышленников и рождаются проекты, которые становятся по-настоящему полезными и созидательными. Уверен, что энергия «Машука» не иссякнет после его завершения. Она продолжит жить в ваших сердцах, в сердцах ваших коллег и учеников, — говорится в приветствии.

А заместитель председателя Правительства Ставропольского края Иван Нифонтов передал участникам напутствия от губернатора региона.

— Вы уже достигли многого, так как попали сюда. Вы люди с активной жизненной позицией, поэтому ставьте перед собой большие цели, исполняйте свои заветные желания, потому что желания — это путь к победе. Вы — молодежь, которая через 5, 10, 15, 20 лет будет руководить нашей страной, поэтому все в ваших руках! — сказал Иван Нифонтов.

Объявил вторую смену открытой директор форума Иван Пальцев:

— У меня лишь одно пожелание: не тратьте время впустую, обменивайтесь эмоциями, энергией, знаниями между собой. Друзья, будьте первыми, будьте лучшими!

XVII Всероссийский молодежный форум «Машук» стал пространством для обмена профессиональным опытом. В течение первой смены «Взросление» участники представили 23 авторские педагогические и наставнические практики.

Победителем среди всех направлений стала практика Веры Масленковой «Театр на уроке: методы драматизации для оживления любого предмета», набравшая наибольшее число голосов участников.

Есть идея!

«Единство» — сердце «Машука»

Одной из ключевых тем XVII Всероссийского молодежного форума «Машук» стал Год единства народов России, который нашел отражение в архитектуре пространства, просветительской программе и специальных тематических событиях.

Дизайн-код форума отражает идею единства многонациональной страны. Архитектура поляны выстроена вокруг узнаваемых образов, подчеркивающих общность исторической судьбы народов России.

Одним из центральных элементов оформления стала Аллея федеральных округов России. На протяжении всего маршрута участники могут ознакомиться с историей, культурой, традициями и многообразием народов каждого из восьми округов, а также исторических регионов. Еще один знаковый арт-объект — традиционное сердце с гербами всех регионов России, которое зажглось на открытии форума. Оно ежегодно становится символом единства страны и ее регионов. Дополняют композицию аллея с 200-метровым флагом России, символизирующая общий путь и величие державы, а также аллея Ставропольского края — сердца Северного Кавказа, в котором исторически сложились прочные традиции добрососедства и межнационального согласия.



Уроки о важном

Общение и опыт

Вторая смена молодежного форума «Машук» посвящена поиску объединяющих смыслов и работе с многообразием культур. Просветительская программа включает установочные сессии, лекции ведущих экспертов, групповую работу над ключевыми продуктами форума, открытые уроки и мастер-классы, а также «Уроки о важном» с приглашенными спикерами.

Так, ребята встретились и пообщались с советским хоккеистом, заслуженным мастером спорта СССР, олимпийским чемпионом, нападающим команды «Красная машина» Сергеем Светловым, телеведущим, журналистом Сергеем Тугушевым, руководителем Федерального ресурсного центра психологического сопровождения высшего образования Российской Академии образования Еленой Брель.

На педагогические победы вдохновил машуковцев олимпийский чемпион Александр Легков. А особым символом встречи стала переданная в зал олимпийская золотая медаль, которую участники форума могли подержать в руках «на удачу».

Академик РАО Виктор Басюк рассказал машуковцам о развитии личности. Спикер акцентировал внимание участников на необходимость ежедневной работы человека над собой.



Директор ФГБУ «Российский детско-юношеский центр» Александр Кудряшов в рамках лекции «Уроки оважном» обсудил с машуковцами десять качеств современного наставника. Говоря о ценности пребывания на форуме, он призвал будущих педагогов ценить не только полученные знания, но и приобретенные контакты.

А подростковый психолог Никита Карпов объяснил, что происходит с человеком в юношестве и как взрослым научиться сохранять контакт с подростками.

Традиция

22 августа, в День Государственного флага Российской Федерации, для участников будет организован уже ставший традиционным подъем на гору Машук.

Взгляд

Захар Прилепин — об идентичности России

Машуковцы встретились с писателем, филологом, публицистом, сценаристом, общественным и политическим деятелем Захаром Прилепиным.

Разговор с молодыми профессионалами сфер педагогики и воспитания начался с обсуждения темы оттока молодежи из страны. Прилепин отметил, что проблема носит системный характер и связана с тем, что на протяжении десятилетий в обществе транслировались ложные ориентиры. По его словам, молодые люди, уезжая за границу, не осознают, что становятся частью другой системы, которая неизбежно будет враждебна России.



Писатель обратился к теме западных ценностей и двойных стандартов. Он привел примеры того, как в странах Европы и США на самом деле отсутствует свобода слова, а любое инакомыслие жестко подавляется. По его словам, российское общество долгое время жило иллюзией, что Запад — это брат и друг, но события последних лет показали обратное. Спикер обратился к теме цивилизационной идентичности России. Он подчеркнул, что русская культура всегда была открыта и всеобъемлюща, вбирающая в себя традиции разных народов, но при этом сохраняющая свою уникальность.

Захар Прилепин подчеркнул, что именно художественные тексты формируют национальное сознание и задают вектор развития целых цивилизаций. Он напомнил, что идеи Маркса, закрепленные в литературе, изменили историю человечества, а русская литература создала тот язык и то мышление, которые определяют русскую идентичность.

Захар Прилепин призвал молодежь не терять связь с русской литературой и философией, ведь именно они формируют национальное сознание и задают вектор развития целых цивилизаций.



— В основе каждого народа лежит национальный эпос, национальный гений, группа поэтов, из которых создана нация. Как только мы выключаем себя из Пушкина, Достоевского, двух Толстых, мы просто перестаем быть народом. Мы становимся носителями каких-то функций, какого-то языка, который мы постепенно теряем, унифицируем и потом обращаемся в часть другого народа. Это происходит постоянно. Ничего вечного нет, и Россия тоже может не быть вечной, если мы выключим из себя свое колоссальное внутреннее, культурное, литературное, философское чувство, — сказал он.

Говоря о будущем России, Захар Прилепин отметил, что страна обладает колоссальными ресурсами и культурным потенциалом, который позволяет ей быть лидером в формировании многополярного мира.

Мнение

Захар Прилепин, философ, писатель:

— Мы на самом деле живем в пространстве огромной, большой истории. Можем быть, в самом прямом смысле, участниками. Радуйтесь тому, что все непросто. Самые сложные времена — самые важные. Самые важные мысли, самые важные поступки, которые успеете сделать.

Полосу подготовила Кира Максимова
Фото Всероссийский молодежный форум «Машук»

ФОРУМЧАНЕ В ГОСТЯХ У СТАНИЧНИКОВ

Кормили лошадей и говорили о казачьем самоуправлении

Живую историю, верность традициям, преемственность поколений, дружелюбную атмосферу и домашний уют увидели, почувствовали и сразу поделились впечатлениями в соцсетях участники XVII Всероссийского молодежного форума «Машук», которые побывали в гостях у горячеводских казаков.







Автор> Анна Кобзарь
Фото> автор

Восторг и умиление испытали жители крупных городов России, когда гладили и кормили свежей морковкой казачьих коней.

— Это напоминание о детстве, летних каникулах у бабушки, наших корнях и связи с природой, — признались гости из города Орла Мария Герасимова, Владимир Морозов и Софья Демидкова, рассказывая об эмоциях и ощущениях, которые подарил им этот визит на подворье горячеводских станичников.

Роман Васюков, сотник первой сотни, участник СВО, и Елена Кучмасева, руководитель местного женсовета, рассказали о прошлом и настоящем терских казаков, а также ответили на вопросы форумчан во время чаепития.

Ребят интересовали старинные обряды, обычаи, традиции, которые присутствуют в современной жизни казаков. Девушки попросили Елену Павловну назвать самые популярные блюда казачьей кухни и поделиться рецептами, а парни хотели знать больше о казачьем самоуправлении и обратились к Роману Викторовичу с просьбой объяснить основные его принципы.

К разговору также присоединились участники СВО Николай Черкашин и Тимур Мамутов. Форумчане аплодировали стоя отважным воинам батальона «Терек», которые получили ранения в ходе выполнения боевых задач в зоне проведения специальной военной операции.

В завершение гости сфотографировались вместе с казаками и очень эмоционально поблагодарили их за радушие, интересную беседу, угощения и дружелюбную атмосферу, благодаря которой, несмотря на дождь, всем было комфортно. Ребята уехали с хорошим настроением и желанием рассказать об уютном казачьем подворье и новых друзьях своим родным и знакомым.


Слово — организаторам



Георгий Грязев, Ангелина Шабанова, студенты СКФУ, готовят интересные и полезные экскурсионные программы для форумчан:

— Знакомим ребят из разных городов России с историей и достопримечательностями Ставропольского края, хотим показать уникальную красоту нашего региона и богатую природу Северного Кавказа, которую нужно беречь. Поэтому участвуем в экологических акциях. В этом состоит и польза от наших программ. В прошлом году мы очищали от мусора берега реки Подкумок. В этом году такой выезд тоже планируется. Еще мы будем участвовать в уборке знаменитого пятигорского Некрополя. Уже успели вместе с учителями школы № 22 подготовить ее к 1 сентября. С форумчанами красили бордюры, заборы, косили траву. Находимся в постоянном контакте с администрацией Пятигорска и помогаем городу сделать нашу здравницу чище, привлекательнее и уютнее для жителей и гостей. Занимаем активную жизненную позицию и помогаем молодежи становиться лучше.


Тем временем

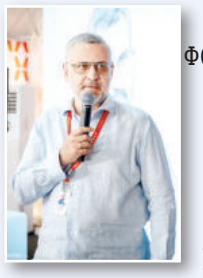

С машуковцами на полях форума встретился председатель Синодального отдела по взаимоотношениям Церкви с обществом и СМИ, главный редактор журнала «Фома», профессор МГИМО **Владимир Легойда.** В ходе диалога с участниками Владимир Легойда ответил на вопросы о месте религии в школьном образовании, о том, как говорить с детьми о сложных вещах, и о вызовах современного просвещения.



Он отметил, **что о религии можно говорить в любом возрасте — важен не возраст, а то, как говорить. Это не непреодолимая задача, главное — избегать искажений и упрощений, которые могут привести к непониманию.**

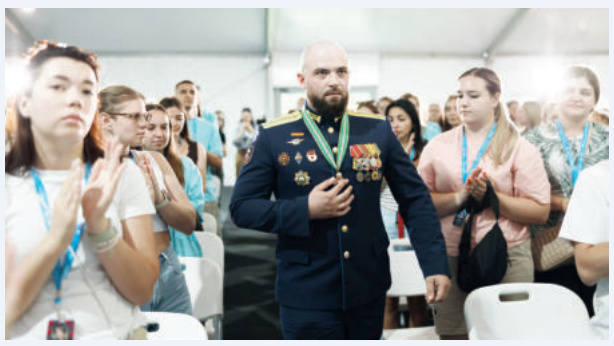

Участники молодежного форума «Машук» также задали вопросы ветерану специальной военной операции, кавалеру орденов Мужества и Преподобного Сергия Радонежского, члену президиума Всероссийской организации «Офицеры России» **Виктору Дядюре.** Помимо педагогических вопросов, молодежь интересовало и то, что они могут сделать для героев, защищающих сейчас нашу страну. Во многих учебных заведениях собирают гуманитарную помощь нашим солдатам, организовывают мероприятия, уроки мужества с ветеранами, а что можно сделать еще?



— Ребята должны чувствовать, что они здесь нужны. Напрямую обращайтесь в ассоциации. Налаживайте постоянный контакт, работайте с ветеранами как с наставниками для ваших детей, — посоветовал Виктор Дядюра. **— Большинству вернувшихся было бы очень приятно, если бы вы просто подошли и сказали: «Спасибо, что защищаете нас».**



Фото Всероссийский молодежный форум «Машук»

Передвижная выставка





Сохранение исторической памяти — основа единства нации



Передвижная межрегиональная выставка, посвященная сохранению исторической памяти, открылась в Пятигорске



Экспозиция будет работать по 18 августа на площадке Всероссийского молодежного форума «Машук».

Выставка рассказывает о выдающихся деятелях разных национальностей, внесших вклад в развитие России в разные исторические эпохи. Проект направлен на укрепление общероссийской идентичности через демонстрацию многовекового опыта совместного проживания народов страны, а также на сохранение исторической памяти как основы единства нации.

— Мы должны помнить каждого, кто внес вклад в развитие нашей страны. Через связь времен и уважение к нашим героям мы формируем у молодежи чувство сопричастности к великой истории. В условиях, когда информационное пространство стало полем битвы, историческая правда — наша линия обороны, а память о подвиге предков — прочный фундамент для развития, — подчеркнула руководитель Роспатриотцентра Росмолодежи Елена Беликова.

К сведению

Выставка уже экспонировалась в московском регионе и охватит еще не менее семи субъектов Российской Федерации. Планируется, что общее число зрителей превысит восемь тысяч.

Кстати

Организатором выступает Роспатриотцентр Росмолодежи при поддержке Форумной дирекции Росмолодежи, органов исполнительной власти субъектов РФ и учреждений молодежной политики регионов.



Елена ИВАНОВА. *Фото автора.*

Больше миллиона цветов — Пятигорску!



> Окончание. Начало на 1-й стр.

Жесткая зависимость от погоды

Одна из главных технологических сложностей — неустойчивость весенней температуры. Высадка в открытый грунт начинается только тогда, когда температура воздуха стабильно держится на отметке +14°С. Обычно в Пятигорске это происходит к 20 апреля.

В этом году из-за холодов пришлось заниматься посадками позже, а те растения, которые все же высадили к майским праздникам, почернели и погибли, не выдержав заморозков.

По словам Надежды Алексеевны, решение в такой ситуации одно — пересадка. Фактически работа начинается заново.

«Мы понимаем, что к 9 Мая надо успеть — это праздник. Но если температура ниже +14, цветы чернеют. Каждый сорт имеет свой температурный порог: одни сорта любят влажность, другие — прохладу. Мы учитываем это, но иногда погода вносит коррективы», — комментирует специалист.

Работаем и летом, и зимой

Многие ошибочно полагают, что озеленители работают только в теплый сезон. На самом деле, цикл круглогодичный.

Весной (с 20 апреля) происходит высадка летников, которые обычно цветут до середины октября, а то и до ноября, если позволяют температуры.



Осенью (конец октября — начало ноября) на смену летникам приходят луковичные. В этот период на клумбах «Цветника», сквера Анжиевского, по Кирова и Дзержинского, бульвару Гагарина высаживают тюльпаны, нарциссы, крокусы, гиацинты и виолы. Эти луковицы уходят под снег, а весной дают раннее цветение еще до того, как начинается основная посадка летников.

Зимой формируются кроны деревьев и кустарников, а также готовятся композиции из декоративной щепы.

Планирование на следующий год стартует уже в августе. Сейчас в Горзеленстрое заявка на семена и рассаду уже сформирована.

Надежда Долгополова перечислила факторы, которые усложняют уход за клумбами, даже когда технология соблюдена.

Основная проблема — поведение горожан. Люди заходят на клумбы, топчут посадки и срывают цветы. Это не только портит внешний вид, но и требует дополнительных пересадок.

На поливных клумбах земля остается влажной и прохладной, поэтому цветники как место для лежки используют животные. В результате растения оказываются вытоптанными. Например, только на площади Ленина в один из рабочих дней сотрудники насчитали 11 собак, находившихся прямо в зоне цветников.

Пятигорск не был бы собой без своих цветущих уголков. Важно помнить, что за его красотой стоит огромная работа, и бережно относиться к украшениям любимого города.









Увлечение

Чтение наполняет, книжный клуб объединяет

Есть вечные ценности, и среди них, безусловно, чтение. Сколько бы ни появлялось новых технологий и увлечений, люди продолжают читать книги. Почему? Разве заменит что-то уютные часы, проведенные за классикой или знакомством с новыми бестселлерами в мире литературы? Чтение наполняет, расслабляет, отвлекает, заставляет размышлять и чувствовать, помогаетт духовно расти. В Пятигорске знают в этом толк. Так, Центральная городская библиотека им. М. Горького и редакция газеты «Пятигорская правда» заключили договор о работе книжного клуба «Момент истины», который несет ту самую важную и нужную социальную миссию — сохранять культуру чтения и помогать людям общаться, сближаться на почве любви к литературе.





Автор> Татьяна Шишимер
Фото> Наталья Гончарова
и из личного архива клуба «Момент истины»

Заседания книжного клуба «Момент истины» проходят раз в месяц. Недавно состоялась очередная встреча, на которой обсуждали две книги. И контраст между ними получился оглушительным. С одной стороны — блестящая, легкая и практичная «Психология сарафанного радио». Ее очень быстро «разобрали по косточкам». Поговорили, обсудили. Отметили полученные инсайты о том, как работают слухи и доверие. По второй книге получился долгий диалог. Джон Конрад, «Сердце тьмы».

— О чем это произведение? Уж точно не о путешествии, — поделилась впечатлениями заместитель директора НОЧУ «Газета «Пятигорская правда» и идейный вдохновитель нашего книжного клуба Наталья Гончарова. **— Это книга о том, насколько тонок налет цивилизации. И как захватывает человека темная часть его натуры. Мы погрузились в самое сердце колониальной Африки, но на самом деле спустились в глубины собственного сознания. Рабство, эксплуатация, невыносимые условия жизни — все это оказалось лишь фоном для главного вопроса: где проходит грань, за которой человек превращается в зверя? Мы спорили, приводили свои примеры. Высказывались, вступали в дискуссию. У каждого, конечно, была своя точка зрения. Кто-то считал, что не хватает динамики, кто-то видел в Курце отражение страхов современного мира. А некоторые сравнивали эту книгу с другими произведениями подобного жанра. Вот так, через споры и эмоции, мы завершили встречу.**

Также на разных заседаниях обсуждали и другие интересные книги. В том числе очень глубокий положительный отклик вызвали у членов клуба произведения Евгения Водолазкина «Авиатор» и «Лавр». Самые горячие дискуссии, пожалуй, были на встрече, где обсуждали творчество Виктора Пелевина. Не обошли вниманием и новый детектив Татьяны Устиновой «Тени южной ночи», действие которого происходит в Пятигорске. Порой читают тут и «научпоп». И все потом с удовольствием обсуждают.



Слово — участникам



Лариса Гулиева:
«Читать или не читать? Есть ли на это время? Интересна ли будет та или иная книга? Ответов шаблонных на эти вопросы нет. У нас, выходцев из СССР, есть насущная потребность читать и обсуждать книги в живом общении. И в этом смысле наш книжный клуб «Момент истины» — великолепная площадка для встреч, литературных обсуждений и дискуссий, обмена мнениями о прочитанных книгах. И символично, что наш клуб организован по инициативе газеты «Пятигорская правда».
Раз в месяц мы проводим такие встречи, выбирая книги для прочтения и последующего обсуждения. Ограничений и строгих правил здесь нет.
Каждый член клуба может свободно высказываться, предлагает книги для прочтения. Ограничений в выборе жанра тоже нет.
Я люблю читать. И когда мне предложили стать членом книжного клуба, я с большой радостью согласилась. Мне комфортно в атмосфере тепла и взаимопонимания, которая здесь царит. Нравится, что мы читаем и обсуждаем художественную и научно-популярную литературу наших и зарубежных авторов. Выбор может пасть как на современную литературу, так и на классическую.
Благодаря таким встречам я стала лучше понимать многих авторов, некоторые произведения перечитала и переосмыслила. В книжном клубе люди находят единомышленников, с которыми можно говорить о важном и сложном.
На мой взгляд, такие встречи помогают многое увидеть под совершенно другим ракурсом. И это не только познавательный, но и приятный досуг».



Виктория Триско:
«Клуб — это всегда прямой человеческий контакт, что бесценно в наше время виртуального общения. Читать же книги и обсуждать прочитанное — это не только наслаждение для души, но и тренинг для мозга, база свободного мышления. Да, есть удовольствие от настоящей книги в руках, от ее аромата, шелеста страниц, но мы теперь и в электронной версии читаем, и ничего, хорошо «заходит». Самое главное в том, что хорошая книга — это носитель знаний, морали и культуры, это связь с прошлым. По сути, это одна из форм сохранения человека как вида. В горниле же 451 градусов по Фаренгейту массовой культуры сгорает наша идентичность, и мы становимся заложниками чужих идей и понятий. Ну, кто книжки читает, поймет, что я имела в виду. А указанные градусы — это по Бредбери та температура, при которой воспламеняется и горит книжная бумага».



Татьяна Карцева:
«Книжный клуб для меня, прежде всего, общение с коллегами. Всегда интересно послушать их мнение о заданной книге; узнать, кто что читает и почему; послушать умных людей, узнать их точку зрения на те или иные вопросы».



Елена Куджева:
«Вспоминаю, как читала книги в молодости: стопками, взахлеб, с жадностью. Очень любила иностранную классику, старалась отслеживать отечественные новинки, выписывала дефицитные толстые журналы. Помню, как обсуждали их, спорили — это было интересно и содержательно. К сожалению, с годами постоянная занятость приглушила привычку много читать, усиливая чувство вины и недовольства собой.
Но, к счастью, организованный Натальей Гончаровой и директором Центральной библиотеки им. М. Горького Василием Бандуриным книжный клуб разрушил плотину занятости, в мою жизнь вновь хлынула бурный поток увлекательного чтения, знаний, открытий. Рекомендованные книги и сроки их прочтения внутренне дисциплинируют. И это замечательно.
Новые книги — это всегда интересно, но не менее интересно выслушивать мнение коллег о прочитанном, не всегда совпадающее с твоим, участвовать в обсуждениях, а иногда просто слушать. Спасибо клубу за возврат к Книге, которая была, есть и будет целебным родником знаний, духовного роста и просто интеллектуального наслаждения».



Виктория Колоскова:
«Если у вас есть возможность вступить в книжный клуб, подумайте о том, чтобы сходить хотя бы раз. Скорее всего, вы вернетесь снова, особенно если в обычной жизни вы испытываете стресс, постоянно отвечаете на сообщения в мессенджерах и решаете десятки задач одновременно.
Я работаю в сфере ментального здоровья много лет, и одна из рекомендаций, которую я иногда даю клиентам, перегруженным цифровой информацией: вступите в книжный клуб. Книжный клуб — простой и при этом приятный способ поддержать и сохранить способность не только читать и развивать концентрацию, но и осмыслять прочитанное, вести содержательную беседу.
А еще это островок стабильности в наше время, когда неопределенность стала нормой. Здесь у вас всегда есть заранее выбранная книга, приятная встреча с интересными людьми и хорошая беседа без отвлечения на телефоны.
Отдельное удовольствие, когда в клуб входят талантливые журналисты, которые умеют читать текст не только как обычные читатели, но как люди, которые способны замечать смыслы между строк, оценить стиль писателя и поднять темы, которые заставят потом вспоминать о встрече не один раз.
Хорошая книга, как и хорошая беседа, всегда позволяют узнать что-то новое, посмотреть иначе на знакомые темы, отвлечься от реальности или решиться на перемены».

ПЕРВЫЙ

05.00 ДОБРОЕ УТРО 0+
09.00, 12.00, 15.00 НОВОСТИ
09.25 МОДНЫЙ ПРИГОВОР 0+
10.15 ЖИТЬ ЗДОРОВО! 16+
11.00, 12.15, 18.40 ВРЕМЯ ПОКАЖЕТ 16+
14.00, 17.00 БОЛЬШАЯ ИГРА 16+
15.15 ДАВАЙ ПОЖЕНИМСЯ! 16+
16.05 МУЖСКОЕ/ЖЕНСКОЕ 16+
18.00 ВЕЧЕРНИЕ НОВОСТИ
19.45 ПОЛЕ ЧУДЕС 16+
21.00 ВРЕМЯ
21.45 БОЛЬШОЙ КОНЦЕРТ: ЗИВЕРТ 12+
23.55 Д/Ф «ЩЕДРИН-СЮИТА» 16+
01.15 ПОДКАСТ.ЛАБ 16+

РОССИЯ 1

05.00 УТРО РОССИИ 12+
05.07, 05.35, 06.07, 06.35, 07.07, 07.35, 08.07, 08.35 ВЕСТИ КРАЯ
09.00, 11.00, 14.00, 20.00 ВЕСТИ
09.30, 11.30, 21.10 ВЕСТИ. МЕСТНОЕ ВРЕМЯ
09.55 О САМОМ ГЛАВНОМ 12+
12.00, 18.00 60 МИНУТ 12+
14.30 Т/С «ТАЙНЫ СЛЕДСТВИЯ» 16+
21.30 ИГОРЬ КРУТОЙ ПРЕДСТАВЛЯЕТ. «НОВАЯ ВОЛНА-2026». ГАЛА-КОНЦЕРТ ЗВЕЗД 16+
01.15 Х/Ф «ВИКТОРИЯ» 12+

РОССИЯ К

06.30 ПЕШКОМ... 16+
07.00 Д/Ф «ПРЕСТОЛЬНЫЙ ПРАЗДНИК. УСПЕНИЕ ПРЕСВЯТОЙ БОГОРОДИЦЫ» 16+
08.00 Т/С «СВЯТОЙ ПАИСИЙ. ИЗ ФАРАСЫ НА НЕБЕСА» 16+
09.20 ДИАЛОГИ О ЖИВОТНЫХ 16+
10.00, 12.30, 17.00, 19.30 НОВОСТИ КУЛЬТУРЫ 16+
10.15 НЕИЗВЕСТНЫЕ МАРШРУТЫ РОССИИ 16+
11.00 Х/Ф «ПРИКЛЮЧЕНИЯ ТОМА СОЙЕРА И ГЕКЛЬБЕРРИ ФИННА» 0+
12.10 Д/Ф «ПЕРВЫЕ В МИРЕ» 16+
12.45 ПО СЛЕДАМ ТАЙНЫ 16+
13.35 Х/Ф «БОЛЬШАЯ СЕМЬЯ» 0+
15.15 Д/Ф «НЕИЗВЕСТНАЯ» 16+
15.45 КРИСТАЛЬНЫЕ ИСТОРИИ 16+
16.05 ЛИНИЯ ЖИЗНИ 16+
17.15 Д/Ф «СТРАСТИ ПО ЩЕДРИНУ» 16+
18.10 Д/Ф «СОЧИ. ВИЛЛА «ВЕРА» 16+
18.35 Д/Ф «КИНО НАШЕГО ДЕТСТВА» 16+
19.45 ОСТРОВА 16+
20.30 Х/Ф «НАСТЯ» 12+
21.55 2 ВЕРНИК 2 16+
23.15 Х/Ф «АНГЕЛ И ЗЛОДЕЙ» 16+
00.55 Д/Ф «ЗАКОН ЖУРАВЛЯ» 16+
01.35 ИСКАТЕЛИ 16+
02.20 М/Ф «КТО РАССКАЖЕТ НЕБЫЛИЦУ?». «УХ ТЫ, ГОВОРЯЩАЯ РЫБА!». «В СИНЕМ МОРЕ, В БЕЛОЙ ПЕНЕ...»-ИШЬ ТЫ, МАСЛЕНИЦА!» 16+

НТВ

04.55 Т/С «ЛЕСНИК. СВОЯ ЗЕМЛЯ» 16+
06.30 УТРО. САМОЕ ЛУЧШЕЕ 16+
08.00, 10.00, 13.00, 16.00, 19.00 СЕГОДНЯ
08.25, 10.35 Т/С «ЛЕСНИК» 16+
13.25 ЧРЕЗВЫЧАЙНОЕ ПРОИСШЕСТВИЕ 16+
14.00 МЕСТО ВСТРЕЧИ 16+
16.45 ДНК 16+
17.55 ЖДИ МЕНЯ 16+
20.00 Т/С «НЕВСКИЙ. РАСПЛАТА ЗА СПРАВЕДЛИВОСТЬ» 16+
00.20 СВОЯ ПРАВДА 16+
02.10 ЧП. РАССЛЕДОВАНИЕ 16+
02.40 Т/С «БАЛАБОЛ» 16+

ТВЦ

06.00, 07.40 НАСТРОЕНИЕ 12+
07.30, 17.44 ВЫБОРЫ-2026 Г 12+
08.05, 11.50 Х/Ф «СТАНДАРТЫ КРАСОТЫ» 12+
11.30, 14.30, 17.50 СОБЫТИЯ
12.25, 15.00 Х/Ф «СТАНДАРТЫ КРАСОТЫ. НОВАЯ ЛЮБОВЬ» 12+
14.50 ГОРОД НОВОСТЕЙ 16+
17.00 АКТЕРСКИЕ ДРАМЫ 16+
18.10 Х/Ф «ЗАЩИТНАЯ РЕАКЦИЯ» 16+

ПЯТНИЦА, 28 АВГУСТА

20.05 Х/Ф «ТЕНИ ПРОШЛОГО» 16+
22.25 Д/Ф «90-Е» 16+
23.10 Д/Ф «РУССКИЕ ТАЙНЫ» 16+
00.05 Х/Ф «КЛАССИК» 16+
01.50 ПЕТРОВКА,38 16+
02.10 Х/Ф «СМЕРТЬ НА ЯЗЫКЕ ЦВЕТОВ» 16+
05.30 МОЙ ГЕРОЙ 12+
06.05 Д/Ф «НАЗАД В СССР» 16+

СТС

05.00, 08.55 100 МЕСТ,ГДЕ ПОЕСТЬ 16+
06.10 С ЛЕГКИМ УТРОМ! 16+
07.30 ПРОСТО КУХНЯ. ЛУЧШЕЕ 12+
08.30 КЛУБ ОБАЯТЕЛЬНЫХ ЖИВОТНЫХ 16+
10.00 УРАЛЬСКИЕ ПЕЛЬМЕНИ. СМЕХBOOK 16+
10.40 ШОУ УРАЛЬСКИЕ ПЕЛЬМЕНИ 16+

РЕН-ТВ

05.00 САМЫЕ ШОКИРУЮЩИЕ ГИПОТЕЗЫ 16+
06.00 С БОДРЫМ УТРОМ! 16+
08.30, 12.30, 16.30, 19.30 НОВОСТИ 16+
09.00 ДОКУМЕНТАЛЬНЫЙ СПЕЦПРОЕКТ 16+
10.00 ЗАСЕКРЕЧЕННЫЕ СПИСКИ 16+
11.00 КАК УСТРОЕН МИР С ТИМОФЕЕМ БАЖЕНОВЫМ 16+
12.00, 16.00, 19.00 ИНФОРМАЦИОННАЯ ПРОГРАММА 112 16+
13.00, 17.00, 04.30 ТАЙНЫ ЧАПМАН 16+
18.00, 03.45 ГЛАВНЫЕ ТАЙНЫ МИРА 16+
20.00 БЕЗУМНЫЕ ФАКТЫ 16+
20.30 Х/Ф «ЛОЖНЫЙ СЛЕД» 16+
22.25 Х/Ф «72 ЧАСА» 16+
00.00 Х/Ф «ВАЛЬДО» 18+
02.10 Х/Ф «УМЕРЕТЬ ЗА ДОЛЛАР» 18+

ТНТ-СИФ

07.00, 07.30, 08.00, 08.30, 09.00, 09.30, 10.00, 10.30, 11.00, 11.30, 12.00, 12.30 Т/С «САШАТАНЯ» 16+
13.00, 13.30, 14.00, 14.30, 15.00, 15.30, 16.00, 16.30, 17.00, 17.30, 18.00, 18.30, 19.00, 19.30, 20.00, 20.30 Т/С «МАЛОЙ» 16+
21.00 КОМЕДИ КЛАБ-2024. ЛУЧШЕЕ 16+
22.00, 03.15, 04.10, 05.00, 05.40, 06.20 ОДНАЖДЫ В РОССИИ 16+
23.00 КОМЕДИ КЛАБ-2025. ЛУЧШЕЕ 16+
00.00 КОМЕДИ КЛАБ 16+
01.00 ПОГОНЯ 16+
02.30 ЖЕНСКИЙ СТЕНДАП 16+

МАТЧ-ТВ

06.00 ВОПРЕКИ ВСЕМУ 12+
07.00, 09.00, 12.55, 15.30 НОВОСТИ
07.05, 11.35, 15.35, 18.50, 00.45 ВСЕ НА МАТЧ! 12+
09.05 НЕБЕСНАЯ ГРАЦИЯ 6+
09.25 ФУТБОЛ. ЧЕМПИОНАТ МИРА-2026 Г. АВСТРАЛИЯ-ТУРЦИЯ. ТРАНСЛЯЦИЯ ИЗ КАНАДЫ 6+
12.35 ЛИЦА СТРАНЫ 12+
13.00 ЕСТЬ ТЕМА! ПРЯМОЙ ЭФИР
14.25 ГЕОГРАФИЯ СПОРТА 12+
14.55 ЧТО ЗА СПОРТ? 12+
16.55 ФУТЗАЛ. БЕТСИТИ СУПЕРЛИГА. «ТЮМЕНЬ»-«НОРИЛЬСК». ПРЯМАЯ ТРАНСЛЯЦИЯ
19.25 ФУТБОЛ. ЛИГА ПАРИ. «НЕФТЕХИМИК» (НИЖНЕКАМСК)-«УФА». ПРЯМАЯ ТРАНСЛЯЦИЯ
21.35 ФУТБОЛ. ЧЕМПИОНАТ ИТАЛИИ. «МИЛАН»-»ВЕНЕЦИЯ». ПРЯМАЯ ТРАНСЛЯЦИЯ
23.45 ЕВРОТУР 12+
02.00 ЛЕГКАЯ АТЛЕТИКА. БРИЛЛИАНТОВАЯ ЛИГА. ТРАНСЛЯЦИЯ ИЗ ШВЕЙЦАРИИ 6+
04.00 НОВОСТИ 0+
04.05 АКАДЕМИЧЕСКАЯ ГРЕБЛЯ. ЧЕМПИОНАТ МИРА. ТРАНСЛЯЦИЯ ИЗ НИДЕРЛАНДОВ 6+

ЧЕ

06.10, 20.30, 03.40 +100500 16+
09.30 УЛЕТНОЕ ВИДЕО 16+
12.00 УЛЕТНЫЕ ЖИВОТНЫЕ 16+
13.30 РЕШАЛА 16+
16.30 ОХОТНИКИ 16+
18.30 ВЛАД РЕШАЕТ 16+
23.00, 03.00 +100500 18+
00.20 ОПАСНЫЕ СВЯЗИ 18+
05.30 УЛЕТНОЕ ВИДЕО 16+

ДОМАШНИЙ

06.30 ПО ДЕЛАМ НЕСОВЕРШЕННОЛЕТНИХ 16+
07.15 ДАВАЙ РАЗВЕДЕМСЯ! 16+
08.15 ТЕСТ НА ОТЦОВСТВО 16+
10.30 Д/Ф «ПРОСТИ МЕНЯ» 16+
11.40 Д/Ф «БЕДУ ОТВЕДУ» 16+
12.45, 03.35 Д/Ф «ЗНАХАРКА» 16+
13.20, 04.05 Д/Ф «ВЕРНУ ЛЮБИМОГО» 16+
13.55, 04.30 Д/Ф «ГОЛОСА УШЕДШИХ ДУШ» 16+
14.30 Х/Ф «МУР-МУР, АМУР» 16+
19.00 Х/Ф «СРЫВАЯ МАСКИ» 16+
23.30 УЮТНОЕ УТРО 16+
00.00 Х/Ф «СЕЗОН ПОСАДОК» 16+
01.50 Д/Ф «ПОНЯТЬ. ПРОСТИТЬ» 16+
02.45 Т/С «ПОРЧА» 16+
04.55 ОДНА ЗА ВСЕХ 16+
05.20 Т/С «НОЧНАЯ СКАЗКА» 16+

ТВ-3

06.00 МУЛЬТФИЛЬМ 0+
08.30 М/Ф «ЛЕДИ БАГ И СУПЕРКОТ» 6+
09.00, 09.30, 16.00, 16.30, 17.00, 17.30, 18.00, 18.30 Т/С «СЛЕПАЯ» 16+
10.00, 10.30, 15.30 Т/С «ПОРЧА» 16+
11.00, 11.30, 12.00, 12.45, 13.15, 13.45, 14.15, 15.00 Т/С «ГАДАЛКА» 16+
19.00 Х/Ф «ГОЛОДНЫЕ ИГРЫ. И ВСПЫХНЕТ ПЛАМЯ» 16+
22.00 Х/Ф «ТАЙНА СЕМИ СЕСТЕР» 16+
00.30 Х/Ф «МИССИЯ АССАСИНА» 18+
02.00, 02.15, 02.45, 03.00, 03.30, 03.45, 04.15, 04.45, 05.00, 05.30 Т/С «ЗНАКИ СУДЬБЫ» 16+

ПЯТЫЙ

05.00, 09.00, 13.00, 17.00 ИЗВЕСТИЯ 16+
05.25, 06.05, 06.50, 07.40, 09.30, 09.35, 10.25, 11.20, 12.20, 13.30, 13.40, 14.35 Т/С «ЭЛЬБРУС» 16+
08.30 ВАШЕ ЗДОРОВЬЕ! 12+
15.30, 16.25, 17.30, 17.45, 18.40, 19.35, 20.30, 21.25, 22.20 Т/С «ЭЛЬБРУС-2» 16+
23.10 СВЕТСКАЯ ХРОНИКА 16+
00.10, 01.00 ОНИ ПОТРЯСЛИ МИР 16+
01.50, 02.35, 03.15, 03.55, 04.40 Т/С «УСЛОВНЫЙ МЕНТ-5» 16+

ПЯТИГОРСКАЯ ПРАВДА
www.pravda-kmv.ru

ПРАЙС-ЛИСТ на размещение рекламных материалов в газете «Пятигорская правда» (с 09.01.2019 г.)

ВЫХОД: четверг, **формат А3, 12 полос**

ПОЛОСЫ	СТОИМОСТЬ (руб.) за 1 кв. см
Внутренние полосы (ч/б) (2, 8, 11)	30
В ТВ-программе (3, 4, 9, 10)	40
Внутренние полосы (цвет) (6, 7)	40
Последняя полоса (цвет) (12)	45
Все полосы	25,00 *

*Согласно муниципальным контрактам для администрации г. Пятигорска, МУ «Управление имущественных отношений администрации г. Пятигорска» и прочих структурных подразделений администрации г. Пятигорска. 10% – скидка для РА

СИСТЕМА СКИДОК для рекламодателей при размещении рекламных блоков в газете «Пятигорская правда»

Количество публикаций	Скидка
4-6	10%
6-8	15%
8-10	20%
10 и более	25%

5% от общей суммы заказа – дополнительная плата за обработку текстового материала, изготовление 1 макета, внесение правок в макет, предоставление корреспондента для написания имиджевой статьи, поздравления. Реклама

ПЕРВЫЙ

06.00 ДОБРОЕ УТРО. СУББОТА
09.45 СЛОВО ПАСТЫРЯ 0+
10.00, 12.00 НОВОСТИ
10.15 ХОЧЕТСЯ ПРАЗДНИКА 12+
11.10 ВСПОМНИТЬ ВСЕ 12+
12.15 ПОЕХАЛИ! 12+
13.10 Т/С «СПРОСИТЕ МЕДСЕСТРУ» 16+
17.00 КТО ХОЧЕТ СТАТЬ МИЛЛИОНЕРОМ? 12+
18.00 ВЕЧЕРНИЕ НОВОСТИ
18.20 СЕГОДНЯ ВЕЧЕРОМ 16+
21.00 ВРЕМЯ
21.35 КЛУБ ВЕСЕЛЫХ И НАХОДЧИВЫХ. ВЫСШАЯ ЛИГА 16+
23.50 Х/Ф «КНИГА РЕШЕНИЙ» 16+
01.40 ПОДКАСТ.ЛАБ 16+

РОССИЯ 1

05.00 УТРО РОССИИ. СУББОТА 12+
08.00 ВЕСТИ. МЕСТНОЕ ВРЕМЯ. СУББОТА
08.35 ПО СЕКРЕТУ ВСЕМУ СВЕТУ 16+
09.00 ФОРМУЛА ЕДЫ 12+
09.25 ПЯТЕРО НА ОДНОГО 12+
10.10 СТО К ОДНОМУ 12+
11.00, 14.00, 20.00 ВЕСТИ
11.30 НАШИ. ВОЕНКОРЫ 12+
12.00 ДОКТОР МЯСНИКОВ 12+
13.00 БОЛЬШИЕ ПЕРЕМЕНЫ 16+
14.30, 20.50 ВЕСТИ. МЕСТНОЕ ВРЕМЯ
14.50 ПЕТРОСЯН-ШОУ 16+
16.50 ИГОРЬ КРУТОЙ ПРЕДСТАВЛЯЕТ. «НОВАЯ ВОЛНА-2026». ЮБИЛЕЙНЫЙ КОНЦЕРТ ЮРИЯ АНТОНОВА 16+
17.50 ПРИВЕТ,АНДРЕЙ! 12+
21.00 ИГОРЬ КРУТОЙ ПРЕДСТАВЛЯЕТ. «НОВАЯ ВОЛНА-2026». БОЛЬШОЙ ЮБИЛЕЙНЫЙ ВЕЧЕР РАЙМОНДА ПАУЛСА 16+
23.30 Х/Ф «ШКОЛА ЖЕНСКОГО СЧАСТЬЯ» 16+
03.05 Х/Ф «КРАСАВИЦА И ЧУДОВИЩЕ» 16+

РОССИЯ К

06.30 Д/Ф «ЦАРИЦА НЕБЕСНАЯ. ФЕОДОРОВСКАЯ ИКОНА БОЖИЕЙ МАТЕРИ» 16+
07.05 М/Ф «ГУСИ-ЛЕБЕДИ». «ОРЕХОВЫЙ ПРУТИК». «ЦАРЕВНА-ЛЯГУШКА» 16+
08.25 Д/Ф «КУЛЬТУРНЫЙ ОТДЫХ. ДАЧНЫЙ ВОПРОС. 1900-Е...» 16+
08.55 Х/Ф «ДВЕ СЕСТРЫ» 12+
10.00 ПРЯНИЧНЫЙ ДОМИК 16+
10.30 КЛАССНАЯ ТЕМА! 16+
11.00 КОЛЛЕКЦИЯ ПЕТРА ШЕПОТИННИКА 16+
11.30 Х/Ф «ДОБРОЕ УТРО»
12.55 М/Ф «НЕЗНАЙКА В СОЛНЕЧНОМ ГОРОДЕ» 16+
14.30 ТОРЖЕСТВЕННОЕ ГАЛА-ОТКРЫТИЕ XXIX МЕЖДУНАРОДНОГО ФЕСТИВАЛЯ «МУЗЫКАЛЬНЫЙ ОЛИМП» 16+
16.15 МОЙ СЕРЕБРЯНЫЙ ШАР 16+
17.00 Х/Ф «ВЕСНА» 0+
18.45 Х/Ф «ПОСЛЕДНИЙ ПАРАД «БЕЗЗАВЕТНОГО» 16+
19.30 НОВОСТИ КУЛЬТУРЫ 16+
19.45 Д/Ф «ЕВГЕНИЙ ЦЫМБАЛ. КАК РОЖДАЕТСЯ КИНО» 16+
20.30 Х/Ф «СТАЛКЕР» 0+
23.10 Д/Ф «МУЗЫКА «ЛЕТАЮЩИХ ТАРЕЛОК» 16+
23.50 Х/Ф «УВОЛЬНЕНИЕ НА БЕРЕГ» 0+
01.15 Д/Ф «ОГНЕННЫЕ ПТИЦЫ» 16+
01.55 ИСКАТЕЛИ 16+
02.40 М/Ф «БРАК». «КРЫЛЬЯ, НОГИ И ХВОСТЫ» 16+

НТВ

04.20, 03.10 Т/С «БАЛАБОЛ» 16+
08.00, 10.00, 16.00 СЕГОДНЯ
08.20 ПОЕДЕМ,ПОЕДИМ! 16+
09.20 ЕДИМ ДОМА 0+
10.20 ГЛАВНАЯ ДОРОГА 16+
11.00 ЖИВАЯ ЕДА С СЕРГЕЕМ МАЛОЗЕМОВЫМ 12+
12.00 КВАРТИРНЫЙ ВОПРОС 0+
13.00 САТЬЯ 16+
14.00 Д/Ф «ПЛАЩАНИЦА БОГОРОДИЦЫ. ОТ ГЕФСИМАНИИ ДО ЛАДОГИ» 12+
15.00 СВОЯ ИГРА 0+
16.20 ЧП. РАССЛЕДОВАНИЕ 16+

СУББОТА, 29 АВГУСТА

17.00 СЛЕДСТВИЕ ВЕЛИ... 16+
19.00 ЦЕНТРАЛЬНОЕ ТЕЛЕВИДЕНИЕ 16+
20.20 СЕКРЕТ НА МИЛЛИОН 16+
23.00 ЗВЕЗДЫ 16+
02.20 ДАЧНЫЙ ОТВЕТ 0+

ТВЦ

06.50 ПРАВОСЛАВНАЯ ЭНЦИКЛОПЕДИЯ 6+
07.15 Х/Ф «ЗАЩИТНАЯ РЕАКЦИЯ» 16+
09.00 Х/Ф «РОКОВОЕ SMS» 12+
10.55 ПРОСТО & ВКУСНО 6+
11.30, 14.30, 22.00 СОБЫТИЯ
11.50 АНЕКДОТ-КЛУБ «НЕХМУРЫЕ ЛЮДИ» 16+
12.20 Х/Ф «ТРИ ПЛЮС ДВА» 0+
14.45 Х/Ф «МАМЕНЬКИН СЫНОК» 16+
18.20 Т/С «ХРОНИКА ГНУСНЫХ ВРЕМЕН» 16+
22.20 Д/Ф «90-Е» 16+
23.05, 23.50 Д/Ф «ВОЙНА С ЯПОНИЕЙ» 16+
00.30 Д/Ф «НЕИЗВЕСТНЫЙ БЕРИЯ» 16+
01.15, 02.00, 02.45, 03.35, 04.20 АКТЕРСКИЕ ДРАМЫ 16+
05.00 10 САМЫХ... 16+

СТС

05.00 ШОУ УРАЛЬСКИЕ ПЕЛЬМЕНИ 16+
08.15 БЕРИ И ДЕЛАЙ 16+
08.50, 09.30 ПРОСТО КУХНЯ 12+
10.00, 03.55 100 МЕСТ,ГДЕ ПОЕСТЬ 16+
11.00 ДВЕ СТОРОНЫ ОДНОЙ СТРАНЫ 16+
12.00 ЧЕМ ЗАНЯТЬСЯ В ВЫХОДНЫЕ? 16+
12.30 М/Ф «КОЩЕЙ. ПОХИТИТЕЛЬ НЕВЕСТ» 6+
14.05 М/Ф «РУСЛАН И ЛЮДМИЛА. БОЛЬШЕ, ЧЕМ СКАЗКА» 12+
16.00 М/Ф «ЯГА И КНИГА ЗАКЛИНАНИЙ» 6+
18.00 Х/Ф «ПО ЩУЧЬЕМУ ВЕЛЕНИЮ» 6+
20.30 Х/Ф «ПОСЛЕДНИЙ БОГАТЫРЬ. ПОСЛАННИК ТЬМЫ» 12+
22.30 Х/Ф «ДИКАЯ» 16+
00.40 Х/Ф «ЛЮБВИ НЕ БЫВАЕТ?» 16+
02.25 Х/Ф «ЛЮБОВНИЦЫ» 16+

РЕН-ТВ

05.00 ТАЙНЫ ЧАПМАН 16+
05.15, 03.40 САМЫЕ ШОКИРУЮЩИЕ ГИПОТЕЗЫ 16+
06.00 С БОДРЫМ УТРОМ! 16+
08.30, 12.30, 16.30, 19.30 НОВОСТИ 16+
09.00 МИНТРАНС 16+
10.00 САМАЯ ПОЛЕЗНАЯ ПРОГРАММА 16+
11.00, 13.00 ВОЕННАЯ ТАЙНА С ИГОРЕМ ПРОКОПЕНКО 16+
15.00 СОВБЕЗ 16+
16.00 ИНФОРМАЦИОННАЯ ПРОГРАММА 112 16+
17.00 ДОКУМЕНТАЛЬНЫЙ СПЕЦПРОЕКТ 16+
18.00 ЗАСЕКРЕЧЕННЫЕ СПИСКИ 16+
19.00 ДОБРОВЭФИРЕ 16+
20.00 ДИКИЙ,ДИКИЙ МИР 16+
20.30 Х/Ф «СОРВИГОЛОВА» 16+
22.30 Х/Ф «БАГРОВЫЙ РАССВЕТ» 16+
00.20 Х/Ф «СПУСК В БЕЗДНУ» 18+
02.10 Х/Ф «ТЯЖЕЛЫЕ ДЕНЬГИ» 16+

ТНТ-СИФ

07.00, 07.30, 08.00, 08.30, 09.30, 10.30, 03.30, 04.20, 05.05, 05.50, 06.30 ОДНАЖДЫ В РОССИИ 16+
11.25, 12.50, 14.10, 15.35, 17.05 БИТВА ЭКСТРАСЕНСОВ 16+
18.30 МАСТЕР ИГРЫ 16+
21.00, 00.00 ИГРА ВСЛЕПУЮ 16+
23.00, 02.40 ЖЕНСКИЙ СТЕНДАП 18+

МАТЧ-ТВ

06.00 СМЕШАННЫЕ ЕДИНОБОРСТВА. UFC. УМАР НУРМАГОМЕДОВ ПРОТИВ ДЕЙВЕСОНА ФИГЕРЕДО. ТРАНСЛЯЦИЯ ИЗ США 16+
07.00, 09.10 НОВОСТИ
07.05, 16.00, 00.30 ВСЕ НА МАТЧ! 12+
09.15 ЧЕМПИОНЫ НА ВСЕ ВРЕМЕНА. ЕЛЕНА ВОДОРЕЗОВА 12+
10.00 СМЕШАННЫЕ ЕДИНОБОРСТВА. UFC. УМАР НУРМАГОМЕДОВ ПРОТИВ СОНГА ЯДОНГА. ПРЯМАЯ ТРАНСЛЯЦИЯ ИЗ КИТАЯ
16.55 ФУТБОЛ. ЛИГА ПАРИ. «АРСЕНАЛ» (ТУЛА)-«УРАЛ» (ЕКАТЕРИНБУРГ). ПРЯМАЯ ТРАНСЛЯЦИЯ
19.00 ФУТБОЛ. АЛЬФА-БАНК РОССИЙСКАЯ ПРЕМЬЕР-ЛИГА. «ЛОКОМОТИВ» (МОСКВА)-«ДИНАМО» (МОСКВА). ПРЯМАЯ ТРАНСЛЯЦИЯ
22.20 ФУТБОЛ. ЧЕМПИОНАТ ИСПАНИИ. «СЕВИЛЬЯ»-«АТЛЕТИКО». ПРЯМАЯ ТРАНСЛЯЦИЯ
01.00 БОКС. BARE KNUCKLE FC. ПРЯМАЯ ТРАНСЛЯЦИЯ ИЗ США
05.00 СМЕШАННЫЕ ЕДИНОБОРСТВА. ACA. МАГОМЕДРАСУЛ ГАСАНОВ ПРОТИВ АЛЬБЕРТА ТУМЕНОВА. ТРАНСЛЯЦИЯ ИЗ МОСКВЫ 16+

ЧЕ

06.10 УЛЕТНОЕ ВИДЕО 16+
08.40, 09.40 УЛЕТНЫЕ ЖИВОТНЫЕ 16+
11.00 Т/С «ДАЛЬНОБОЙЩИКИ 2» 16+
19.00 +100500 16+
23.00 +100500 18+
01.30, 02.00, 02.30 ТРЕВЕЛ-БЛОГ ЧЕ! 16+
02.50 Т/С «СОЛДАТЫ 15» 16+
05.20 УЛЕТНОЕ ВИДЕО 16+

ДОМАШНИЙ

06.30, 05.50 Т/С «НОЧНАЯ СКАЗКА» 16+
09.30 УЮТНОЕ УТРО 16+
10.00 Х/Ф «МЕДСЕСТРА» 16+
23.30 Х/Ф «ГРИБНОЙ ДОЖДЬ» 16+
03.15 ОДНА ЗА ВСЕХ 16+
03.20 Д/Ф «ЗНАТЬ БУДУЩЕЕ. ЖИЗНЬ ПОСЛЕ ВАНГИ» 16+

ТВ-3

06.00, 05.45 МУЛЬТФИЛЬМ 0+
09.00, 09.30, 10.00, 10.30, 11.00, 11.30, 12.00, 12.45, 13.15 Т/С «СЛЕПАЯ» 16+
13.45 Х/Ф «ТАЙНА СЕМИ СЕСТЕР» 16+
16.00 Х/Ф «ГОЛОДНЫЕ ИГРЫ. И ВСПЫХНЕТ ПЛАМЯ» 16+
19.00 Х/Ф «ГОЛОДНЫЕ ИГРЫ. СОЙКА-ПЕРЕСМЕШНИЦА» 16+
21.30 Х/Ф «ДОЛГАЯ ПРОГУЛКА» 16+
23.45 Х/Ф «ЭФФЕКТ ПАРАДОКСА» 18+
01.15, 01.45, 02.15, 02.30, 03.00, 03.15, 03.45, 04.15, 04.30, 05.00, 05.15 Т/С «ЗНАКИ СУДЬБЫ» 16+

ПЯТЫЙ

05.00, 05.20, 06.00, 06.45, 07.30, 08.20, 10.05, 10.20, 12.10, 13.05, 14.00, 14.55, 15.45, 16.40, 17.35, 18.35 Т/С «УСЛОВНЫЙ МЕНТ-5» 16+
09.00 СТРАНА СОВЕТОВ 16+
09.30 СТРОЙНАДЗОР 16+
11.15, 19.25, 20.20, 21.15, 22.10, 23.05 Т/С «УСЛОВНЫЙ МЕНТ-6» 16+
00.00 ИЗВЕСТИЯ. ГЛАВНОЕ 16+
01.05 СВЕТСКАЯ ХРОНИКА 16+
02.10, 02.50 Т/С «СВИДЕТЕЛИ» 16+
03.35, 04.20 Т/С «СЛЕДОПЫТ» 16+

Телефоны рекламного отдела «Пятигорской правды»



+7-961-440-74-74,
8 (879-3) 33-09-13.

ПЕРВЫЙ

06.00, 10.00, 12.00 НОВОСТИ
06.10 ИГРАЙ,ГАРМОНЬ ЛЮБИМАЯ! 12+
06.55 ЧАСОВОЙ 12+
07.25 ЗДОРОВЬЕ 16+
08.30 ЗОЛОТАЯ КОЛЛЕКЦИЯ СОЮЗМУЛЬТФИЛЬМА 0+
09.10 НЕПУТЕВЫЕ ЗАМЕТКИ 12+
09.30 МЕЧТАЛЛИОН. НАЦИОНАЛЬНАЯ ЛОТЕРЕЯ 12+
10.15 ЖИЗНЬ ДРУГИХ 12+
11.10 ПОВАРА НА КОЛЕСАХ 12+
12.15 Д/Ф «КРАСОТА-СТРАШНАЯ СИЛА» 12+
13.15 ВИДЕЛИ ВИДЕО? 0+
14.15 Д/Ф «МАГИЯ КИНО» 12+
15.55 Т/С «СКРЫТЫЕ МОТИВЫ» 16+
18.00 ВЕЧЕРНИЕ НОВОСТИ
19.00 ТОЧЬ-В-ТОЧЬ 16+
21.00 ВРЕМЯ
23.00 БОЛЬШАЯ ИГРА 16+
00.10 ПОДКАСТ.ЛАБ 16+

РОССИЯ 1

06.00, 01.40 Х/Ф «ОХОТА НА ВЕРНОГО» 12+
08.00 ВЕСТИ. МЕСТНОЕ ВРЕМЯ. ВОСКРЕСЕНЬЕ
08.35 КОГДА ВСЕ ДОМА 12+
09.25 УТРЕННЯЯ ПОЧТА 12+
10.10 СТО К ОДНОМУ 12+
11.00, 14.00, 17.00, 20.00 ВЕСТИ
11.30 ФЕСТИВАЛЬ ДЕТСКОЙ ХУДОЖЕСТВЕННОЙ ГИМНАСТИКИ «АЛИНА» 16+
13.00 СУДЬБА ЧЕЛОВЕКА С БОРИСОМ КОРЧЕВНИКОВЫМ 12+
14.30 ВЕСТИ. МЕСТНОЕ ВРЕМЯ
15.00 ВЕСЕЛЫЕ РЕБЯТА 16+
17.50 ПЕСНИ ОТ ВСЕЙ ДУШИ 12+
22.30 МОСКВА. КРЕМЛЬ. ПУТИН 16+
23.00 ВОСКРЕСНЫЙ ВЕЧЕР С ВЛАДИМИРОМ СОЛОВЬЕВЫМ 12+

РОССИЯ К

06.30 БИБЛЕЙСКИЙ СЮЖЕТ 16+
07.05 М/Ф «ПРИКЛЮЧЕНИЯ МЮНХАУЗЕНА». «МАЛЬЧИК-С-ПАЛЬЧИК» 16+
08.05 Д/Ф «КУЛЬТУРНЫЙ ОТДЫХ. МАСТЕРА ХОРОШЕГО НАСТРОЕНИЯ» 16+
08.35 Х/Ф «ДОНЕЦКИЕ ШАХТЕРЫ» 0+
10.15 КЛАССНАЯ ТЕМА! 16+
10.40 БОЛЬШЕ,ЧЕМ ЛЮБОВЬ 16+
11.25 Х/Ф «УВОЛЬНЕНИЕ НА БЕРЕГ» 0+
12.50 М/Ф «НЕЗНАЙКА В СОЛНЕЧНОМ ГОРОДЕ» 16+
14.20 Д/Ф «ПУТЬ ХУДОЖНИКА. АЛЕКСАНДР СМИРНОВ» 16+
15.00 Х/Ф «НАСТЯ» 12+
16.25 МЕЖДУНАРОДНЫЙ МУЗЫКАЛЬНЫЙ ФЕСТИВАЛЬ «ДОРОГА НА ЯЛТУ 2025» 16+
19.30 НОВОСТИ КУЛЬТУРЫ 16+
19.45 Х/Ф «ПРОГУЛКА» 12+
21.15 БОЛЬШОЙ ДЖАЗ В ЗАВИДОВО 16+
22.15 Х/Ф «ДОРОГА ШКОЛЯРОВ» 16+
23.40 Д/Ф «ЯРОСЛАВЛЬ. ЗАМОК НИКИТЫ ПОНИЗОВКИНА» 16+
00.05 Х/Ф «ВЕСНА» 0+
01.50 ИСКАТЕЛИ 16+
02.35 М/Ф «ПРЕЖДЕ МЫ БЫЛИ ПТИЦАМИ» 16+

НТВ

04.45 Т/С «БАЛАБОЛ» 16+
06.40 ЦЕНТРАЛЬНОЕ ТЕЛЕВИДЕНИЕ 16+
08.00, 10.00, 16.00 СЕГОДНЯ
08.20 У НАС ВЫИГРЫВАЮТ! 12+
10.20 ЦИФРОВЫЕ РАССЛЕДОВАНИЯ 16+
11.00 ЧУДО ТЕХНИКИ 12+
12.00 ДАЧНЫЙ ОТВЕТ 0+
13.00 НАШПОТРЕБНАДЗОР 16+
14.00 10 ЛЕТ В ЭФИРЕ! «ОДНАЖДЫ...». 16+
15.00 СВОЯ ИГРА 0+
16.20 ЧЕЛОВЕК В ПРАВЕ С АНДРЕЕМ КУНИЦЫНЫМ 16+
17.00 СКАНДАЛЫ. ИНТРИГИ. РАССЛЕДОВАНИЯ 16+
18.00 НОВЫЕ РУССКИЕ СЕНСАЦИИ 16+
19.00 ИТОГИ НЕДЕЛИ С ВЛАДИМИРОМ ЧЕРНЫШЕВЫМ

ВОСКРЕСЕНЬЕ, 30 АВГУСТА

20.20 Т/С «ДЕЛЬФИН» 16+
00.40 Х/Ф «КОСМОС КАК ПРЕДЧУВСТВИЕ» 16+
02.30 ОСНОВАНО НА РЕАЛЬНЫХ СОБЫТИЯХ 16+

ТВЦ

05.30 Х/Ф «ТРИ ПЛЮС ДВА» 0+
07.10 Х/Ф «ТЕНИ ПРОШЛОГО» 16+
09.35 Х/Ф «КРАСАВИЦА И ВОРЫ» 12+
11.30, 14.30, 00.15 СОБЫТИЯ
11.50 АНЕКДОТ-КЛУБ «НЕХМУРЫЕ ЛЮДИ» 16+
12.25 Х/Ф «КЛАССИК» 16+
14.45 Д/Ф «ДОРОГИЕ ТОВАРИЩИ» 16+
15.35 Д/Ф «СЛЕДСТВИЕ ВЕДЕТ КГБ» 16+
16.25 Д/Ф «НАСТОЯЩИЙ ДЕТЕКТИВ» 16+
17.15 Х/Ф «ЖДИТЕ НЕОЖИДАННОГО» 16+
20.50 Х/Ф «ТИХАЯ ГАВАНЬ» 16+
00.30 ПЕТРОВКА,38 16+
00.40 Х/Ф «МАМЕНЬКИН СЫНОК» 16+
03.45, 04.15, 04.45 10 САМЫХ... 16+
05.15 Д/Ф «ФАИНА РАНЕВСКАЯ. РАЗГУЛЯТЬСЯ НЕГДЕ...» 16+

СТС

05.00, 04.15 100 МЕСТ,ГДЕ ПОЕСТЬ 16+
08.30 ДВЕ СТОРОНЫ ОДНОЙ СТРАНЫ 16+
09.30 БЕРИ И ДЕЛАЙ 16+
10.00 МНЕ ТУДА НАДО 16+
11.00 М/Ф «АСТЕРИКС. ЗЕМЛЯ БОГОВ» 6+
12.40 Х/Ф «АСТЕРИКС И ОБЕЛИКС ПРОТИВ ЦЕЗАРЯ» 12+
14.55 Х/Ф «АСТЕРИКС И ОБЕЛИКС. МИССИЯ КЛЕОПАТРА» 12+
17.00 Х/Ф «ПОСЛЕДНИЙ БОГАТЫРЬ. ПОСЛАННИК ТЬМЫ» 12+
19.05 Х/Ф «УДАЧА ЛОГАНА» 16+
21.35 Х/Ф «АВТОБАН» 16+
23.25 Х/Ф «ТАЧКА 19» 18+
01.05 Х/Ф «БЕЗБАШЕННЫЕ» 16+
02.40 Х/Ф «КОДЕКС КИЛЛЕРА» 16+

РЕН-ТВ

05.00, 01.05 САМЫЕ ШОКИРУЮЩИЕ ГИПОТЕЗЫ 16+
06.00 С БОДРЫМ УТРОМ! 16+
08.30, 12.30, 16.30 НОВОСТИ 16+
09.00 САМАЯ НАРОДНАЯ ПРОГРАММА 16+
10.00 ЗНАЕТЕ ЛИ ВЫ,ЧТО? 16+
11.00 НАУКА И ТЕХНИКА 16+
12.00, 16.00 ИНФОРМАЦИОННАЯ ПРОГРАММА 112 16+
13.00 НЕИЗВЕСТНАЯ ИСТОРИЯ 16+
14.00 Д/Ф «ЛЕГЕНДЫ И МИФЫ» 16+
16.55 ЧТО МЫ ЗНАЕМ О ПЛАНЕТЕ ЗЕМЛЯ? 16+
17.55 ВЕЛИКИЕ 16+
19.00 Х/Ф «КРАСОТКА НА ВЗВОДЕ» 16+
20.40 Х/Ф «БАЛЕРИНА» 16+
23.00 ИТОГОВАЯ ПРОГРАММА С ПЕТРОМ МАРЧЕНКО 16+
23.55 ДОКУМЕНТАЛЬНЫЙ СПЕЦПРОЕКТ 16+

ТНТ-СИФ

07.00, 07.15, 08.00, 09.20, 10.20, 02.15, 03.00, 03.50, 04.20 ОДНАЖДЫ В РОССИИ 16+
11.15, 12.30, 14.00, 15.35, 17.00 БИТВА ЭКСТРАСЕНСОВ 16+
18.30 БОЛЬШОЙ КУШ 16+
21.00 ПОГОНЯ 16+
23.00 ШОУ ВОЛИ 16+
00.10 МАСТЕР ИГРЫ 16+
05.00 УТРО ТНТ-2026 16+
05.50, 06.20, 06.40 Т/С «САШАТАНЯ» 16+

МАТЧ-ТВ

06.00 СМЕШАННЫЕ ЕДИНОБОРСТВА. ONE FC. АНАТОЛИЙ МАЛЫХИН ПРОТИВ АРЖАНА БУЛЛАРА. ТРАНСЛЯЦИЯ ИЗ ТАИЛАНДА 16+
07.00, 09.10 НОВОСТИ
07.05, 12.00, 17.00, 23.45 ВСЕ НА МАТЧ! 12+
09.15 ЧЕМПИОНЫ НА ВСЕ ВРЕМЕНА. СТАНИСЛАВ ЕРЕМИН 12+
10.00 Д/Ф «БЕККЕНБАУЭР-КОРОЛЬ» 16+
12.55 РЕГБИ. ЧЕМПИОНАТ РОССИИ. «ЕНИСЕЙ-СТМ» (КРАСНОЯРСК)-»СТРЕЛА-АК БАРС» (КАЗАНЬ). ПРЯМАЯ ТРАНСЛЯЦИЯ
15.00 АВТОСПОРТ. РОССИЙСКАЯ СЕРИЯ КОЛЬЦЕВЫХ ГОНОК. НИЖЕГОРОДСКОЕ КОЛЬЦО. SMP TCR. ПРЯМАЯ ТРАНСЛЯЦИЯ
16.00 АВТОСПОРТ. ЧЕМПИОНАТ РОССИИ. НИЖЕГОРОДСКОЕ КОЛЬЦО. SMP FORMULA 4. ПРЯМАЯ ТРАНСЛЯЦИЯ
17.50 ФУТБОЛ. ЧЕМПИОНАТ ИСПАНИИ. «РЕАЛ» (МАДРИД)-«МАЛАГА». ПРЯМАЯ ТРАНСЛЯЦИЯ
20.00 ПОСЛЕ ФУТБОЛА С ГЕОРГИЕМ ЧЕРДАНЦЕВЫМ 16+
21.35 ФУТБОЛ. ЧЕМПИОНАТ ИТАЛИИ. «КАЛЬЯРИ»-«ИНТЕР». ПРЯМАЯ ТРАНСЛЯЦИЯ
00.55 СМЕШАННЫЕ ЕДИНОБОРСТВА. UFC. УМАР НУРМАГОМЕДОВ ПРОТИВ СОНГА ЯДОНГА. ТРАНСЛЯЦИЯ ИЗ КИТАЯ 16+
02.00 РЕГБИ. ЧЕМПИОНАТ РОССИИ. «ДИНАМО» (МОСКВА)-«СЛАВА МАР» (МОСКВА) 12+
04.00 НОВОСТИ 0+
04.05 АКАДЕМИЧЕСКАЯ ГРЕБЛЯ. ЧЕМПИОНАТ МИРА. ТРАНСЛЯЦИЯ ИЗ НИДЕРЛАНДОВ 6+

ЧЕ

06.00 УЛЕТНОЕ ВИДЕО 16+
08.20 АВТОБЛОГ ЧЕ! 16+
11.00 Х/Ф «ШЕЛЕСТ» 16+
19.50 +100500 16+
23.00, 23.30 +100500 18+
01.30, 02.00, 02.30 ТРЕВЕЛ-БЛОГ ЧЕ! 16+
02.50 Т/С «СОЛДАТЫ 15» 16+

ДОМАШНИЙ

06.30 Т/С «НОЧНАЯ СКАЗКА» 16+
10.00 Т/С «АНГЕЛ МЕСТИ» 16+
23.55 Х/Ф «КАК ВЫЙТИ ЗАМУЖ ЗА ФРАНЦУЗА» 16+
03.40 Х/Ф «ЗА КАМЕННОЙ СТЕНОЙ» 16+

ТВ-3

06.00 МУЛЬТФИЛЬМ 0+
08.15 Х/Ф «ШКОЛА ВОЛШЕБСТВА» 12+
10.45 Х/Ф «ВРЕМЯ МЕЖДУ НАМИ» 16+
12.15 Х/Ф «ВЕК АДАЛИН» 16+
14.45 Х/Ф «РЕМНАНТ. ВСЕ ЕЩЕ ВИЖУ ТЕБЯ» 16+
16.45 Х/Ф «ГОЛОДНЫЕ ИГРЫ. СОЙКА-ПЕРЕСМЕШНИЦА» 16+
19.00 Х/Ф «СЕРДЦЕ ИЗ СТАЛИ» 16+
21.00 Х/Ф «СУДЬЯ ДРЕДД» 16+
23.00 Х/Ф «ДОЛГАЯ ПРОГУЛКА» 18+
01.15, 01.30, 02.00, 02.30, 02.45, 03.15, 03.30, 04.00, 04.15, 04.45, 05.15, 05.30 Т/С «ЗНАКИ СУДЬБЫ» 16+


ПЯТЫЙ

05.00, 05.40, 06.20, 07.05 Т/С «СЛЕДОПЫТ» 16+
07.55, 09.30 Х/Ф «ВЛЮБЛЕН ПО СОБСТВЕННОМУ ЖЕЛАНИЮ» 12+
09.00 ФИРМЕННЫЙ РЕЦЕПТ 12+
10.10 Х/Ф «БЕЛЫЕ РОСЫ» 12+
12.00, 12.55, 13.50, 14.45, 15.40, 16.35, 17.35, 18.25, 19.20, 20.20, 21.15, 22.15 Т/С «ХОРОШИЙ ПАРЕНЬ» 16+
23.05, 00.00, 00.55, 01.40 Т/С «НАШ СПЕЦНАЗ» 16+
02.25, 03.10, 03.55 Т/С «СВИДЕТЕЛИ» 16+

За изменения в телепрограмме редакция ответственности не несет.

Чемпионат России по пахоте

Современные технологии, новые идеи и мастерство аграриев

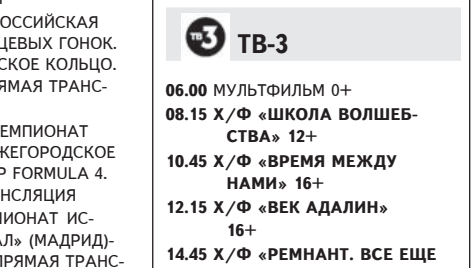





В Ставропольском крае на площадке выставочного центра «МинводыЭкспо» прошел 13-й Открытый чемпионат России по пахоте. В церемонии открытия приняли участие губернатор Владимир Владимиров, председатель Комитета Совета Федерации по аграрно-продовольственной политике и природопользованию Александр Двойных, председатель комитета по культуре Государственной Думы РФ Ольга Казакова, председатель комитета по аграрным вопросам Государственной Думы РФ Владимир Кашин, заместитель Министра сельского хозяйства РФ Андрей Разин, генеральный директор компании — организатора мероприятия — АО «Росагролизинг» Владимир Балтер.

К сведению

Крупнейшее событие отечественной аграрной отрасли впервые проходит на Ставрополье. Оно собрало лучших механизаторов из более чем 50 регионов России и зарубежных стран, а также ведущих экспертов отрасли, представителей федеральных и региональных органов власти, бизнеса и профессионального сообщества, студентов аграрных вузов.

В рамках церемонии открытия глава края зачитал приветствие Президента России Владимира Путина участникам и гостям чемпионата.

— За прошедшие годы чемпионат укрепил свой авторитет, ярко заявил о себе как о большом и по-настоящему значимом событии в жизни российского села. Он неизменно привлекает внимание механизаторов, производителей сельхозтехники, представителей бизнеса, экспертов, которые в ходе деловой программы обсуждают широкий спектр актуальных отраслевых проблем, обмениваются опытом и эффективными технологиями работы, определяют современные тенденции развития агропромышленного комплекса и наиболее перспективные точки роста, — прозвучало в обращении главы государства.

Также были зачитаны приветствия председателя Государственной Думы РФ Вячеслава Володина, заместителя председателя Правительства РФ Дмитрия Патрушева и Министра сельского хозяйства России Оксаны Лут.

— Ставрополье — регион с традиционно высокими урожаями и темпами развития сельского хозяйства. За этими результатами всегда стоит труд профессионалов, которые любят свою землю и вкладывают в нее заботу и силы. Именно таких людей объединяет Чемпионат России по пахоте. Он давно перерос формат профессиональных состязаний. Сегодня это одно из крупнейших отраслевых событий — место, где встречаются опыт и современные технологии, где рождаются новые идеи, укрепляются деловые связи, — прокомментировал губернатор Владимир Владимиров.



В завершении церемонии Владимир Владимиров и Андрей Разин вручили краевые награды и награды Министерства сельского хозяйства России.

Несколько дней участники состязались в мастерстве обработки почвы, демонстрируя точность, профессионализм и навыки работы на современной технике. Особое внимание традиционно уделялось деловой программе. Ведущие эксперты отрасли, представители федеральных и региональных органов власти, бизнеса и профессионального сообщества обсуждали вопросы технологической модернизации агропромышленного комплекса, цифровизации сельского хозяйства, кадрового обеспечения отрасли, развития отечественного сельхозмашиностроения, финансовых инструментов поддержки аграриев и внедрения современных технологий.

Для специалистов агропромышленного комплекса была организована масштабная выставка сельскохозяйственной техники и оборудования, где ведущие российские и зарубежные производители представили свои новинки. Посетители смогли увидеть демонстрационные показы техники в работе, принять участие в тест-драйвах, познакомиться с инновационными решениями для сельского хозяйства и установить новые деловые контакты.

А гостям чемпионата предложили насыщенную культурно-развлекательную программу, включающую выставку фермерской продукции, гастрофестиваль, трактор-шоу, экстремальные тракторные гонки, показ ретротехники, экспозицию Музея трактора, семейные активности и концертную программу.

В дни проведения чемпионата его площадки посетили более 10 тысяч человек.

Подготовила Анна ЦИГЕЛЬСКАЯ.
Фото пресс-службы губернатора СК.

БОЛЕЕ 290 СЕМЕЙ СТАВРОПОЛЬЯ ПОЛУЧИЛИ ЕДИНОВРЕМЕННОЕ ПОСОБИЕ ПРИ УСЫНОВЛЕНИИ ДЕТЕЙ ОТ РЕГИОНАЛЬНОГО ОТДЕЛЕНИЯ СФР С НАЧАЛА ГОДА

Выплата предназначена для усыновителей, опекунов, попечителей и приёмных родителей. Ее размер составляет 28 450 рублей, а при усыновлении ребёнка с инвалидностью, ребёнка старше 7 лет или братьев и сестёр – 217 384 рубля.

Чтобы получить меру поддержки, нужно подать заявление в клиентской службе Отделения СФР по Ставропольскому краю, МФЦ, через портал госуслуг или направить почтой. Сделать это необходимо в течение 6 месяцев со дня вступления в силу решения суда об усыновлении, вынесения решения об установлении опеки или попечительства, либо со дня заключения договора о принятии ребёнка в семью.

В Отделение СФР достаточно предоставить копию документа об усыновлении или установлении опеки, остальные сведения специалисты запросят самостоятельно. Решение о назначении пособия принимается в течение 10 рабочих дней после подачи заявления. При отсутствии необходимых документов или сведений срок может быть продлён до 20 рабочих дней. Средства выплачиваются в течение 5 рабочих дней после принятия положительного решения.

Право на выплату имеют граждане Российской Федерации, постоянно проживающие на её территории.

С 1 АВГУСТА 140 ТЫСЯЧАМ РАБОТАЮЩИХ ПЕНСИОНЕРОВ ОТДЕЛЕНИЯ СФР ПО СТАВРОПОЛЬЮ ПЕРЕСЧИТАЛИ ПЕНСИЮ

Перерасчет будет беззаявительным. Корректировка коснется всех получателей пенсий по старости и по инвалидности, за которых в прошлом году работодатели начисляли страховые взносы.

В отличие от ежегодной индексации, при которой выплаты растут на установленный процент, августовская корректировка носит строго индивидуальный характер. Сумма прибавки рассчитывается, исходя из фактического объема страховых взносов, и зависит непосредственно от уровня заработной платы каждого конкретного пенсионера. Максимально можно получить три пенсионных коэффициента.

«Августовский перерасчет, как и все плановые ежегодные повышения пенсий, региональное Отделение Соцфонда осуществляет автоматически. Это значит, пенсионерам не нужно никуда обращаться, чтобы получить выплаты в новом размере. Средства будут перечислены всем пенсионерам в августе по стандартному графику» – рассказала управляющий Отделением СФР по Ставропольскому краю Елена Долгова.

Увеличению подлежат также пенсии по случаю потери кормильца, если на лицевой счет человека, в связи с утратой которого была оформлена выплата, поступили средства, не учтенные ранее при её назначении.

Если остались вопросы, их можно задать по телефону единого контакт-центра СФР: 8-800-1-00000-1, а также в социальных сетях Отделения Социального фонда по Ставропольскому краю: в Телеграм, ВКонтакте, Одноклассниках , МАКС

СОЦФОНД НАЧАЛ ПРИМЕНЯТЬ ОБНОВЛЕННЫЕ ПРАВИЛА НАЗНАЧЕНИЯ ЕДИНОГО ПОСОБИЯ

21 июля поменялись отдельные условия назначения единого пособия, которые позволят точнее определять право на выплату и сделать поддержку более адресной. Теперь уход за нетрудоспособным гражданином будет учитываться в качестве уважительной причины отсутствия доходов или их наличия в размере менее 8 МРОТ при оценке нуждаемости семьи только при условии подтвержденного родства между заявителем или членом семьи и лицом, за которым осуществляется уход. Также меняется порядок проверки действительности проживания по месту пребывания или фактического проживания заявителя.

Ранее при назначении единого пособия уход за нетрудоспособным человеком признавался уважительной причиной независимо от наличия родственных связей. Теперь это основание будет учитываться только в случае, если заявитель или член его семьи ухаживает за близким родственником. Такими считаются супруг или супруга, ребенок, родители, братья и сестры, бабушки и дедушки, внуки заявителя или члена его семьи. Новое правило применяется при уходе за инвалидом I группы, человеком старше 80 лет, а также престарелым человеком, нуждающимся по заключению медицинской организации в постоянном постороннем уходе. Факт и период ухода, как и прежде, должны быть оформлены в Социальном фонде России.

После подачи заявления на единое пособие заявителю необходимо подтвердить родство с человеком, за которым осуществляется уход. Для этого могут потребоваться свидетельства о рождении, заключении брака, перемене имени и другие документы, позволяющие установить родственную связь. Например, если женщина ухаживает за бабушкой супруга, ей необходимо представить свидетельство о браке, свидетельство о рождении супруга, а также свидетельство о рождении его матери или отца, для которых бабушка является родителем. Если супруг ухаживает за сестрой заявительницы – инвалидом I группы, подтвердить родство помогут свидетельство о браке, свидетельство о рождении заявительницы и свидетельство о рождении ее сестры.

Если уважительные причины отсутствия дохода действовали 10 и более месяцев расчетного периода, требование к минимальному доходу не применяется. Если период был меньше, необходимый уровень дохода рассчитывается пропорционально количеству месяцев, в которых уважительной причины не было.

Еще одно изменение касается заявлений на единое пособие, поданных по месту пребывания или фактического проживания. Ранее факт проживания проверялся только в том случае, если прожиточный минимум в регионе, в котором было подано заявление, был выше, чем в регионе предыдущего назначения пособия. С 21 июля такая проверка проводится по всем заявлениям, поданным по месту пребывания или фактического проживания, независимо от величины прожиточного минимума.

При этом большинство сведений Отделение СФР по Ставропольскому краю проверит самостоятельно в рамках межведомственного взаимодействия. Речь идет о данных о работодателе, регионе заключения социального контракта или назначения пособия по безработице, пенсии и мер поддержки по оплате жилищно-коммунальных услуг, присвоения статуса многодетной семьи, а также месте проживания ребенка-инвалида или нетрудоспособного члена семьи, за которым осуществляется уход.

Если полученные сведения подтверждают указанный регион и не противоречат друг другу, дополнительные документы не потребуются. Если подтвердить проживание автоматически не удастся, заявителя попросят представить договор найма жилого помещения или справку о посещении ребенком детского сада, школы, колледжа или вуза. После подтверждения места пребывания или фактического проживания заявление рассматривается по общим правилам.

Подать заявление можно на портале госуслуг, в клиентской службе Социального фонда России или в МФЦ. Получить консультацию можно по бесплатному номеру единого контакт-центра: 8 800 100-00-01.

УТЕРЯННЫЙ ДИПЛОМ серии ВСА № 1128569 о высшем образовании и приложение к нему, рег. № 26-3440, выданный ФГБОУ ВПО «Пятигорский государственный гуманитарно-технологический университет» 30.06.2022 г. на имя **НИКОЛАЕВОЙ Елены Викторовны,** считать недействительным. № 220

ПРОГНОЗ ПОГОДЫ



21 АВГУСТА. Температура: ночь +21°С, день +29°С, малооблачно, атмосферное давление 721 мм рт. ст., влажность 55%, направление ветра Ю-В, скорость ветра 5 м/с.
22 АВГУСТА. Температура: ночь +22°С, день +32°С, ясно, атмосферное давление 719 мм рт. ст., влажность 58%, направление ветра Ю-В, скорость ветра 6 м/с.
23 АВГУСТА. Температура: ночь +23°С, день +32°С, малооблачно, атмосферное давление 718 мм рт. ст., влажность 54%, направление ветра Ю-З, скорость ветра 3 м/с.
24 АВГУСТА. Температура: ночь +25°С, день +33°С, облачно с прояснениями, атмосферное давление 717 мм рт. ст., влажность 52%, направление ветра С-З, скорость ветра 3 м/с.
25 АВГУСТА. Температура: ночь +22°С, день +31°С, возможен небольшой дождь, атмосферное давление 718 мм рт. ст., влажность 55%, направление ветра Зап., скорость ветра 3 м/с.
26 АВГУСТА. Температура: ночь +21°С, день +31°С, ясно, атмосферное давление 718 мм рт. ст., влажность 53%, направление ветра Ю-В, скорость ветра 3 м/с.
27 АВГУСТА. Температура: ночь +19°С, день +28°С, облачно с прояснениями, возможен небольшой дождь, атмосферное давление 717 мм рт. ст., влажность 55%, направление ветра Ю-В, скорость ветра 4 м/с.

Подготовила Наталья СИМОНОВА.

ВАКАНСИЯ ЮРИСТ

Обязанности:
- Договорная, претензионная и судебная работа
- Подготовка общехозяйственных и корпоративных документов
- Представление интересов в контрольно-надзорных органах, государственных и коммерческих организациях по правовым вопросам

Требования:
- Навыки юридического делопроизводства
- Опыт оформления сделок (заключения, расторжения, изменения)
- Знание гражданского, трудового, арбитражно-процессуального законодательства и исполнительного делопроизводства
- Грамотная устная и письменная речь

Условия:
- Полная занятость, оформление по трудовому договору, совмещение не рассматриваем
- График 5/2 с 08:00 до 17:00
- Корпоративная мобильная связь

Контакты: +79383140277, +78793404077, LM@kmvtelecom.ru
ООО КМВтелеком. ИНН 2626045442. Реклама.

ИЗВЕЩЕНИЕ О ПРОВЕДЕНИИ СОБРАНИЯ О СОГЛАСОВАНИИ МЕСТОПОЛОЖЕНИЯ ГРАНИЦ ЗЕМЕЛЬНОГО УЧАСТКА

Кадастровым инженером Кривоносовой Маргаритой Геннадьевной, 357390, Ставропольский край, Предгорный район, х. Новая Пролетарка, ул. Машукская, д. 12-14, E-mail: krimar@yandex.ru, тел. +7 (905)499-43-49, № 26-13-453
(фамилия, имя, отчество, почтовый адрес, адрес электронной почты, контактный телефон, № квалификационного аттестата)

Выполняются кадастровые работы в отношении земельного участка с кадастровым номером 26:29:080402:ЗУ1, расположенного по адресу: Российская Федерация, Ставропольский край, Предгорный р-н, с. Винсады, снт Дюшес, пр-д 2/8-й, з/у 21
(адрес или местоположение земельного участка)

Заказчиком кадастровых работ является Ардамин Сергей Алексеевич, Ставропольский край, Предгорный р-н, с. Винсады, ул. Транспортная, д. 48, тел. +7(918)740-69-78
(фамилия, инициалы физического лица или наименование юридического лица, его почтовый адрес и контактный телефон)

Собрание заинтересованных лиц по поводу согласования местоположения границ состоится по адресу: Ставропольский край, г. Пятигорск, площадь Ленина, дом 4, ООО «АПБ»

На 31 день с момента опубликования извещения или на первый день после выходного (если 31 день приходится на субботу, воскресенье или праздничный день) в 10 часов 00 минут.

С проектом межевого плана земельного участка можно ознакомиться по адресу: Ставропольский край, г. Пятигорск, площадь Ленина, дом 4, ООО «АПБ»

Обоснованные возражения относительно местоположения границ, содержащихся в проекте межевого плана, и требования о проведении согласования местоположения границ земельных участков на местности принимаются с момента опубликования извещения по адресу: *Ставропольский край, г. Пятигорск, площадь Ленина, дом 4, ООО «АПБ»*

Смежные земельные участки в пределах кадастрового квартала, с правообладателями которых требуется согласовать местоположение границ:
26:29:080402 – Ставропольский край, Предгорный р-н, с. Винсады, снт Дюшес
(кадастровые номера, адреса или местоположение земельных участков)

При проведении согласования местоположения границ при себе необходимо иметь документ, удостоверяющий личность, а также документы о правах на земельный участок (часть 12 статьи 39, часть 2 статьи 40 Федерального закона от 24 июля 2007 г. № 221-ФЗ «О кадастровой деятельности»). № 219

▸читай / комментируй / будь в курсе ▸читай / ▸комментируй / ▸будь в курсе



новости, нужные людям...
www.pravda-kmv.ru
общественно-политическая газета
Реклама 16+

▸читай / комментируй / будь в курсе ▸читай / ▸комментируй / ▸будь в курсе





На 88 году ушла из жизни
БОГОЯВЛЕНСКАЯ ЛЮДМИЛА СЕМЕНОВНА

– автор стихов, песен и прозы. Член Кавказского Горного Общества, участник творческого объединения «Мастера творчества в КГО», член Международного союза творческих сил «Озарение». Мастер прикладного творчества – вышила бисером более 50 икон, большую часть которых передала в дар храмам. Дипломант и лауреат различных конкурсов.
Ее вера в светлое будущее и патриотизм должны стать для нас примером!

«Россия, священная наша страна... Родина милая, непобедимая, сколько величия и красоты! Славься земля моя, Богом хранимая! И воплощайтесь, святые мечты!» –
это ее строки, которые были напечатаны в сборниках стихов отправленных в зону СВО в поддержку наших ребят.


Людмила Семеновна останется в наших сердцах светлым Человеком, с огромной душой и лучезарной улыбкой!

Кавказское Горное Общество и семья Кругликовых выражают соболезнования родным и близким.

Уличные музыканты

Голоса летнего Пятигорска

Все лето в Пятигорске звучат песни и музыка. Мы слышим их у фонтанов и в парках, но проходим мимо и даже не задумываемся, кто поет и что скрывается за этими аккордами. А за ними — люди. Со своей историей, травмами, мечтами. Мы поговорили с уличными музыкантами Пятигорска — вот истории тех, кто создает настроение на курорте.

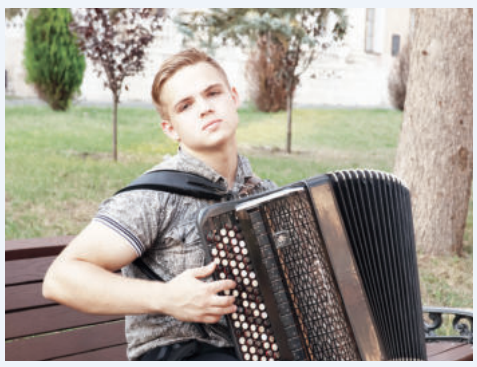

Степан Отрощенко приезжает в Пятигорск из Минеральных Вод и играет на баяне, чтобы заработать на день рождения мамы, а впоследствии — на новый баян. Ему всего 18, но за плечами — 13 лет музыкального образования.

По стопам матери

Мама Степана — баянистка, поэтому инструмент в доме был всегда.

— В детстве мама брала в руки баян, я садился к ней на колени, и мы делали вид, что на баяне играю я, — вспоминает Степан.

— Мама рассказывала: я волоком протаскивал ее мимо музыкальной школы и говорил: «Мама, мне уже целых два года, я должен ходить в музыкальную школу».

В итоге пошел в пять лет.

От фортепиано — к баяну

Сначала Степан четыре года отучился на фортепиано. Потом, после долгих уговоров мамы и завуча, его перевели на баян. Так начался его путь народника. Сегодня он учится на четвертом курсе в музыкальном колледже им. В. И.Сафонова в Минеральных Водах, его наставник — Владимир Петрович Белов. Впереди — консерватория в Казани. Степан уже знает, куда идет.

На улицу парень вышел полгода назад по совету товарища, который сам играет в Железноводске. Большая часть заработанного уходит на жизнь. Но основная цель музыканта — накопить на собственный хороший баян. Тот, что выдали в колледже, — временный.

«Русская осень» и собственные обработки

В репертуаре Степана — классика, русские народные и академические произведения. Играет и то, что дают в колледже, и то, что сам подбирает на слух.

Любимая композиция зрителей — «Русская осень» Р. Бажилина, очень любят «Bella Ciao». Также в топе — «Катюша» и «Коробейники». Но «Коробейников» Степан исполняет в собственной обработке. Говорит об этом с гордостью:

— Это моя обработка.

На вопрос, что ему самому нравится больше всего, не раздумывает:

— «Коробейники».

Степан из тех, кто играет не только ради денег.

— Я хочу людям радость принести, чтобы послушали именно живой звук, хочу открыть людям свою душу, — говорит он.

И хотя он шутит, что не стоит тратить столько сил, чтобы учиться игре на баяне, признается сразу:

— Мне нравится, поэтому я здесь.

Артур Рубинян не заканчивал музыкальную школу. Не учился вокалу и не брал уроков игры на гитаре. Все, что он делает, — от природы.



— Когда я был маленьким, еще при черно-белом телевизоре в СССР, мама подошла ко мне сбоку, пока я подпевал кому-то из артистов. Она посмотрела на меня с одной стороны, с другой, а отец сказал: «Талантливым будет наш сын». Так и вышло, — вспоминает Артур.

Он родился в Армении, но еще в первом-втором классе дядя предложил семье Артура переехать в Россию, чтобы талантливый племянник мог развиваться. И оказался прав: сцена стала для мальчика судьбой. Артур выступал на больших площадках: в санаториях, во Дворцах культуры, на сцене «Цветника», у Большого фонтана. В Пятигорске его многие знают и даже называют дядей Артуром.

Когда гитара замолчала

Раньше Артур играл на гитаре и пел, но в какой-то момент с инструментом пришлось попрощаться.

— У меня травма правой руки. Теперь я не могу играть.

Сегодня Артур поет под минусовки. Все треки скачаны на телефон, который подключен к небольшой, но мощной колонке. К такому формату его подтолкнула супруга.

— Она говорит: «Зачем тебе таскать с собой этот ящик? Я тебе на телефоне сделаю все, что нужно». Я быстро научился. Старые музыканты носят ноутбуки, а я — за комфорт.

Голос, который слышен повсюду

У дяди Артура хорошая колонка, которая работает так, что его голос поднимается вверх и разносится по парку к Орлу и Китайской беседке.

— Идут сверху мужчины, подходят: «Нам не надо было спускаться — мы вас там слушали и танцевали», — смеется Артур.

«Я не прошу, люди сами меня благодарят»

Один из главных принципов Артура — никогда не просить денег. Он считает, что уважение зарабатывается мастерством, а не попрошайничеством.

— Когда концерт заканчивается, я не выпрашиваю денег, а просто говорю: «До свидания, всем здоровья, хорошего вечера». Выключаю аппаратуру. А люди сами, один за одним, подходят и кидают деньги в ящик, — объясняет он.

Артуру часто говорят: «Вы создаете неповторимую ауру». Он уходит с концерта мокрым, уставшим, но счастливым, потому что люди вокруг улыбаются.

Репертуар Артура широк: от армянских песен до шансона и рока. Что-то одно и самое любимое выделить сложно. Он поет то, что у него получается. Если песня «не идет», он ее убирает, чтобы не мучить ни себя, ни зрителей. А для того, чтобы звук получался чистым, часто репетирует дома.

Все ради семьи

Артур Рубинян — отец четверых детей (двое от первого брака, двое от второго). Все заработанные деньги он отдает семье. Очень признателен исполнитель своей второй супруге. Она поддерживает его, лечит, помогает с музыкой.

— Однажды я чуть не потерял голос, — вспоминает Артур. **— Супруга долго меня лечила. Если бы не она — ушел бы со сцены. Она для меня вообще лучше любого врача, ей я доверяю больше всех.**

Что дядя Артур желает Пятигорску?

— Я люблю Пятигорск. Я люблю своих пятигорчан. Мне 61 год. Спросили меня однажды: «Вы вообще стареете?» А я отвечаю: «Я не старею душой». Потому что вокруг меня молодежь: хором поют, танцуют, показывают сердечки, кричат: **«Дядя Артур, еще!».** Они уже мокрые, уставшие, а все просят. И я долго не могу отойти от теплых впечатлений. Благодарю их за то, что они у меня есть.

Евгения Родионова. Фото автора.

Праздник



Гордость моя — триколор!

22 августа наша страна отмечает День Государственного флага Российской Федерации — праздник единства, гордости и славной истории нашего Отечества.

«Песня летит над Россией» — так назвал свою концертную программу коллектив народного академического женского хора при ГДК № 1 им. А. Дементьева. Сам концерт открыл череду праздничных мероприятий в Пятигорске еще в понедельник.

В пятницу, 21 августа, в рамках Всероссийской акции «Мы граждане России» в администрации города пройдет торжественная церемония, посвященная Дню Государственного флага РФ. Фестиваль по пляжному волейболу на стадионе «Сельмаш», который начнется в 8.30 утра 22 августа, наши спортсмены также приурочили именно к этой дате. Как и открытый чемпионат **Пятигорска по легкой атлетике на горе Машук (горный бег) — старт в 11.00, место сбора — поляна Песен. Рядом с главпочтамтом в этот же день на 15.00 запланирована акция «Гордость моя — триколор!». А яркая праздничная программа «Великое знамя России» развернется в субботу вечером на площадке парка «Цветник».**



Патриотический фестиваль «День флага» пройдет в субботу и в историческом парке «Россия — Моя история». В программе — мастер-класс «Флаг своими руками» по созданию главного символа страны в творческой атмосфере; аквагрим «Цвета Родины»; тематическая экскурсия «Символы России»; мастер-класс «Букет в цветах флага» по созданию оригинальной композиции в оттенках триколора; игротека «Думай, играй, побеждай» и лекция «По гербам истории».

Хотите провести время интересно и познавательно? Присоединяйтесь!

Подготовила Кира МАКСИМОВА.

УЧРЕДИТЕЛЬ — администрация города Пятигорска

Главный редактор М. И. ГУЛЕВСКАЯ

АДРЕС РЕДАКЦИИ И ИЗДАТЕЛЯ: 357502, Пятигорск, ул. Университетская, 32а. ТЕЛЕФОНЫ: главный редактор — 33-51-15, выпускающий редактор — 33-67-09, отдел рекламы — 33-09-13, секретарь — 33-73-97, компьютерный центр — 33-22-38, корреспонденты, отдел подписки и распространения — 33-03-78, бухгалтерия — 33-03-78. http://pravda-kmv.ru e-mail:pravda@kmv.ru

Газета набрана и сверстана в редакции «Пятигорской правды», отпечатана в ООО «Издательство «Южный регион»: 357600, Россия, Ставропольский край, г. Ессентуки, ул. Никольская, 5а, тел./факс 8 (87934) 6-87-30.

Газета зарегистрирована в Управлении роскомнадзора по Ставропольскому краю. Свидетельство ПИ № ТУ 26-00355 от 20 октября 2011 г.

Все материалы, публикуемые в газете на правах рекламы, информационной услуги, помечаются значком ⊗ или № (счета), или словом «Реклама», или «На правах рекламы». Ответственность за их содержание и достоверность сведений в подобных материалах и рекламных объявлениях несут авторы. Их точка зрения не всегда может совпадать с позицией редакции. Редакция знакомится с письмами читателей, не вступая в переписку. Рукописи не рецензируются и не возвращаются. **Подписной индекс: 31685.**

Заказ № 1777 Тираж — 10 000 экз. Подписан в печать в 19.00. По графику — 19.00.

МИНИСТЕРСТВО
СТРОИТЕЛЬСТВА И АРХИТЕКТУРЫ
СТАВРОПОЛЬСКОГО КРАЯ

П Р И К А З

06 августа 2026 г. г. Ставрополь № 178

Об утверждении документации по планировке территории (проекта планировки территории, проекта межевания территории в составе проекта планировки территории) для размещения линейного объекта регионального значения «Прокладка второй нити междугороднего канализационного коллектора Кисловодск – Ессентуки –Пятигорск»

В соответствии со статьей 45 Градостроительного кодекса Российской Федерации, Законом Ставропольского края «О некоторых вопросах регулирования отношений в области градостроительной деятельности на территории Ставропольского края», Положением о министерстве строительства и архитектуры Ставропольского края, утвержденным постановлением Правительства Ставропольского края от 24 декабря 2019 г. № 608-п, и заявлением общества с ограниченной ответственностью «Кадастровый центр» от 21.07.2026 № 7736854551 об утверждении документации по планировке территории (проекта планировки территории, проекта межевания территории в составе проекта планировки территории) для размещения линейного объекта регионального значения «Прокладка второй нити междугороднего канализационного коллектора Кисловодск – Ессентуки –Пятигорск»

ПРИКАЗЫВАЮ:

1. Утвердить прилагаемую документацию по планировке территории (проект планировки территории, проект межевания территории в составе проекта планировки территории) для размещения линейного объекта регионального значения «Прокладка второй нити междугороднего канализационного коллектора Кисловодск – Ессентуки –Пятигорск» (далее – документация по планировке территории).

2. Отделу архитектуры и градостроительства министерства строительства и архитектуры Ставропольского края:

2.1. В течение 7 календарных дней со дня подписания настоящего приказа направить документацию по планировке территории главе администрации Предгорного муниципального округа Ставропольского края и главе администрации города-курорта Пятигорска.

2.2. Разместить настоящий приказ и прилагаемую документацию по планировке территории на официальном сайте министерства строительства и архитектуры Ставропольского края в информационно телекоммуникационной сети «Интернет».

2.3. Обеспечить хранение документации по планировке территории.

3. Рекомендовать главе администрации Предгорного муниципального округа Ставропольского края и главе администрации города-курорта Пятигорска обеспечить опубликование документации по планировке территории в соответствии с частью 16 статьи 45 Градостроительного кодекса Российской Федерации.

4. Контроль за выполнением настоящего приказа оставляю за собой.

5. Настоящий приказ вступает в силу со дня его подписания.

Заместитель министра – главный архитектор Н.С.Дюкарева

ДЛЯ ДОКУМЕНТОВ

УТВЕРЖДЕНА

приказом министерства строительства и архитектуры Ставропольского края от 06 августа 2026 г. № 178

ДОКУМЕНТАЦИЯ

по планировке территории (проекта планировки территории, проекта межевания территории в составе проекта планировки территории) для размещения линейного объекта регионального значения «Прокладка второй нити междугороднего канализационного коллектора Кисловодск – Ессентуки – Пятигорск»

1. Проект планировки территории. Основная часть проекта планировки территории. Раздел 1 «Проект планировки территории. Графическая часть». Раздел 2 «Положение о размещении линейных объектов» – на 87 л.

2. Проект межевания территории. Основная часть проекта межевания территории. Раздел 1 «Проект межевания территории. Графическая часть». Раздел 2 «Проект межевания территории. Текстовая часть» – на 112 л.

Заместитель министра – главный архитектор Н.С.Дюкарева

ДЛЯ ДОКУМЕНТОВ

Кадастровый центр
355003, г.Ставрополь, улица Краснофлотская, дом 63
(8652) 22-55-01

№ экз.___

Документация по планировке территории (проект планировки территории, проект межевания территории в составе проекта планировки территории) для размещения линейного объекта регионального значения «Прокладка второй нити междугороднего канализационного коллектора Кисловодск – Ессентуки – Пятигорск»

ПРОЕКТ ПЛАНИРОВКИ ТЕРРИТОРИИ

Графическая часть
Раздел 1.

г. Ставрополь, 2026

Взам. инв. № | Подп. и дата | Инв. № подл. | Изм. Кол.уч. Лист № док. Подпись Дата | Лист

Формат А4

Кадастровый центр
355003, г.Ставрополь, улица Краснофлотская, дом 63
(8652) 22-55-01

Заказчик: ООО «СоюзДонСтрой»

Документация по планировке территории (проект планировки территории, проект межевания территории в составе проекта планировки территории) для размещения линейного объекта регионального значения «Прокладка второй нити междугороднего канализационного коллектора Кисловодск – Ессентуки – Пятигорск»

ПРОЕКТ ПЛАНИРОВКИ ТЕРРИТОРИИ

Графическая часть
Раздел 1.

Генеральный директор ООО «Кадастровый центр» Валуев Д.А.

г. Ставрополь, 2026

Взам. инв. № | Подп. и дата | Инв. № подл. | Изм. Кол.уч. Лист № док. Подпись Дата | Лист


Формат А4

СОСТАВ ДОКУМЕНТАЦИИ ПО ПЛАНИРОВКЕ ТЕРРИТОРИИ


№ раздела/ книги	Наименование
	ПРОЕКТ ПЛАНИРОВКИ ТЕРРИТОРИИ
	Основная часть проекта планировки территории
Раздел 1	Проект планировки территории. Графическая часть
	Чертеж границ зон планируемого размещения линейных объектов, чертеж границ зон планируемого размещения линейных объектов, подлежащих реконструкции в связи с изменением их местоположения М 1:1000
Раздел 2	Положение о размещении линейных объектов
	Материалы по обоснованию проекта планировки территории
Раздел 3	Материалы по обоснованию проекта планировки территории. Графическая часть
	Схема расположения элементов планировочной структуры, М 1:20000
	Схема использования территории в период подготовки проекта планировки территории, М 1:1000
	Схема организации улично-дорожной сети и движения транспорта, М 1:1000
	Схема границ территорий объектов культурного наследия, зон с особыми условиями использования территорий, особо охраняемых природных территорий, лесничеств, границ территорий, подверженных риску возникновения чрезвычайных ситуаций природного и техногенного характера М 1:1000
	Схема конструктивных и планировочных решений, М 1:1000
Раздел 4	Материалы по обоснованию проекта планировки территории. Пояснительная записка
Книга 1	Пояснительная записка
Книга 2	Пояснительная записка (окончание). Инженерные изыскания ИГДИ.
Книга 3	Пояснительная записка (окончание). Инженерные изыскания ИГИ.
Книга 4	Пояснительная записка (окончание). Инженерные изыскания ИГМИ.
Книга 5	Пояснительная записка (окончание). Инженерные изыскания ИЭИ.
Книга 6	Пояснительная записка (окончание). Инженерные изыскания ИГФИ.
	ПРОЕКТ МЕЖЕВАНИЯ ТЕРРИТОРИИ
	Основная часть проекта межевания территории
Раздел 1	Проект межевания территории. Графическая часть.
	Чертёж межевания территории, М 1:1000
Раздел 2	Проект межевания территории. Основная часть. Текстовая часть
	Материалы по обоснованию проекта межевания территории
Раздел 3	Материалы по обоснованию проекта межевания территории. Графическая часть.
	Чертёж материалов по обоснованию проекта межевания территории, М 1:1000
Раздел 4	Материалы по обоснованию проекта межевания территории. Пояснительная записка


СОДЕРЖАНИЕ

Документация по планировке территории (проект планировки территории, проект межевания территории в составе проекта планировки территории) для размещения линейного объекта регионального значения «Прокладка второй нити междугороднего канализационного коллектора Кисловодск – Ессентуки – Пятигорск». Проект планировки территории. Графическая часть. Раздел 1.		
1.	«Чертеж границ зон планируемого размещения линейных объектов, чертеж границ зон планируемого размещения линейных объектов, подлежащих реконструкции в связи с изменением их местоположения», М 1:1000	5-33

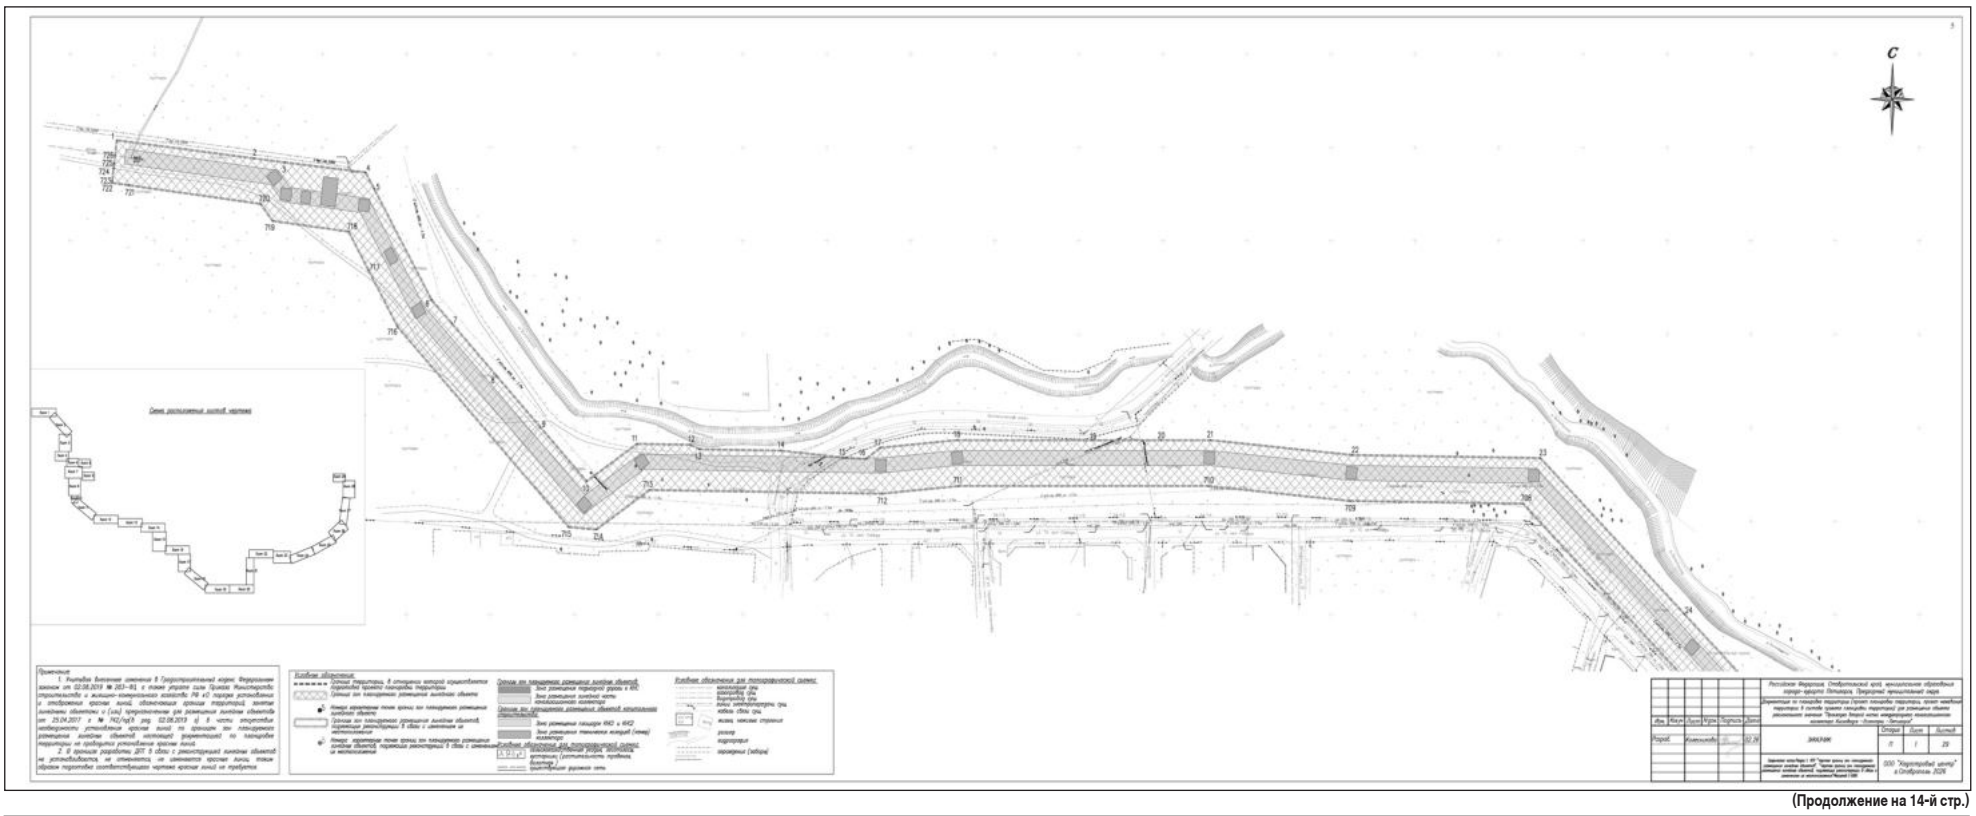

(Продолжение на 14-й стр.)

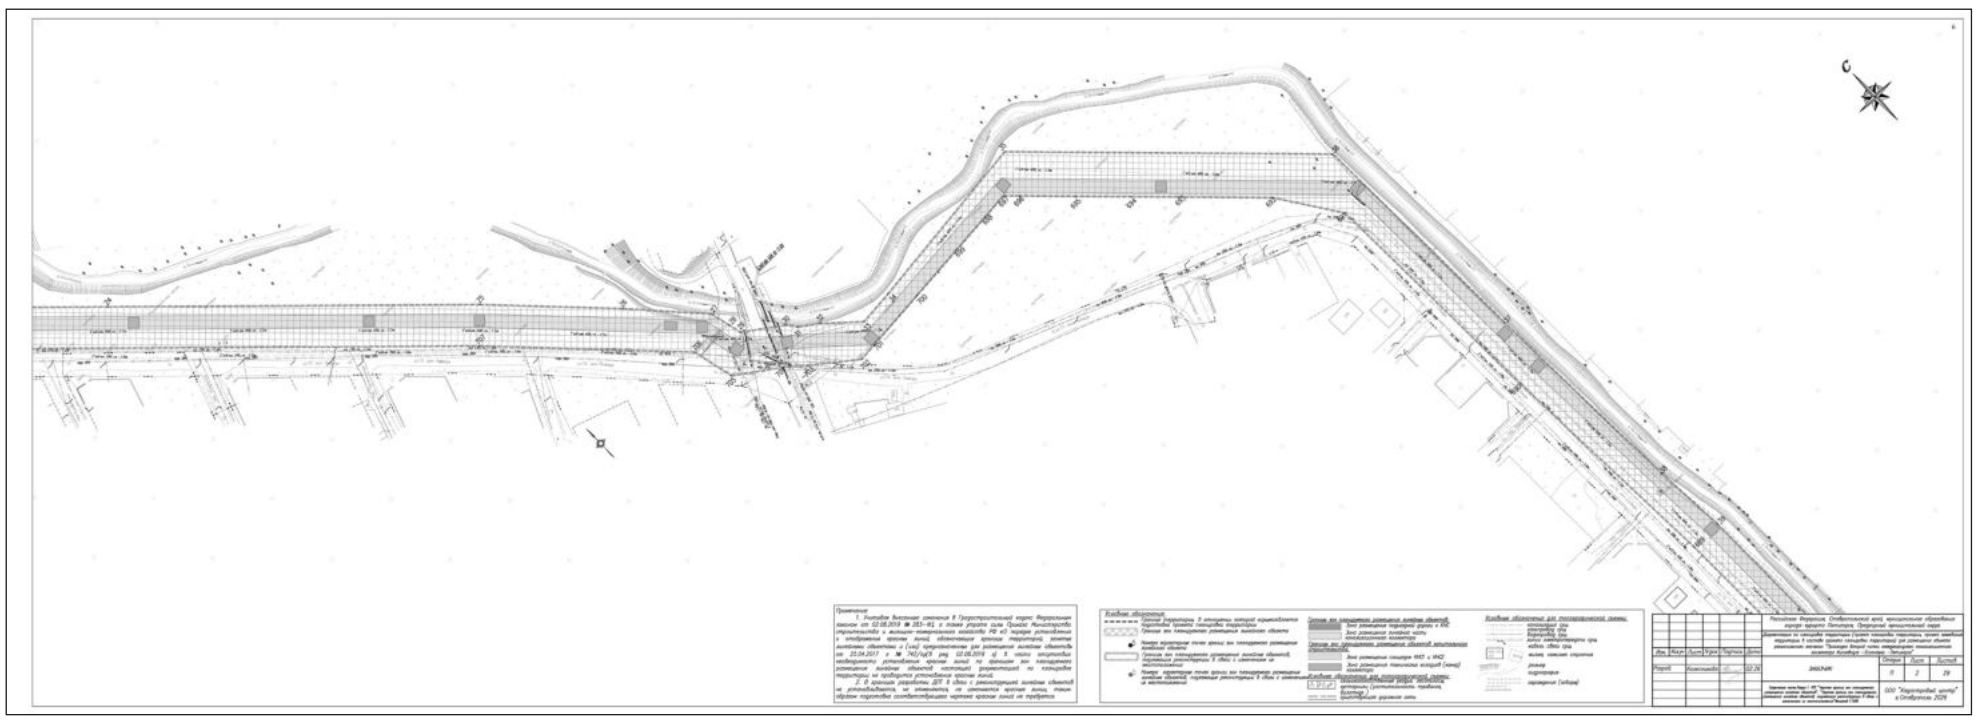

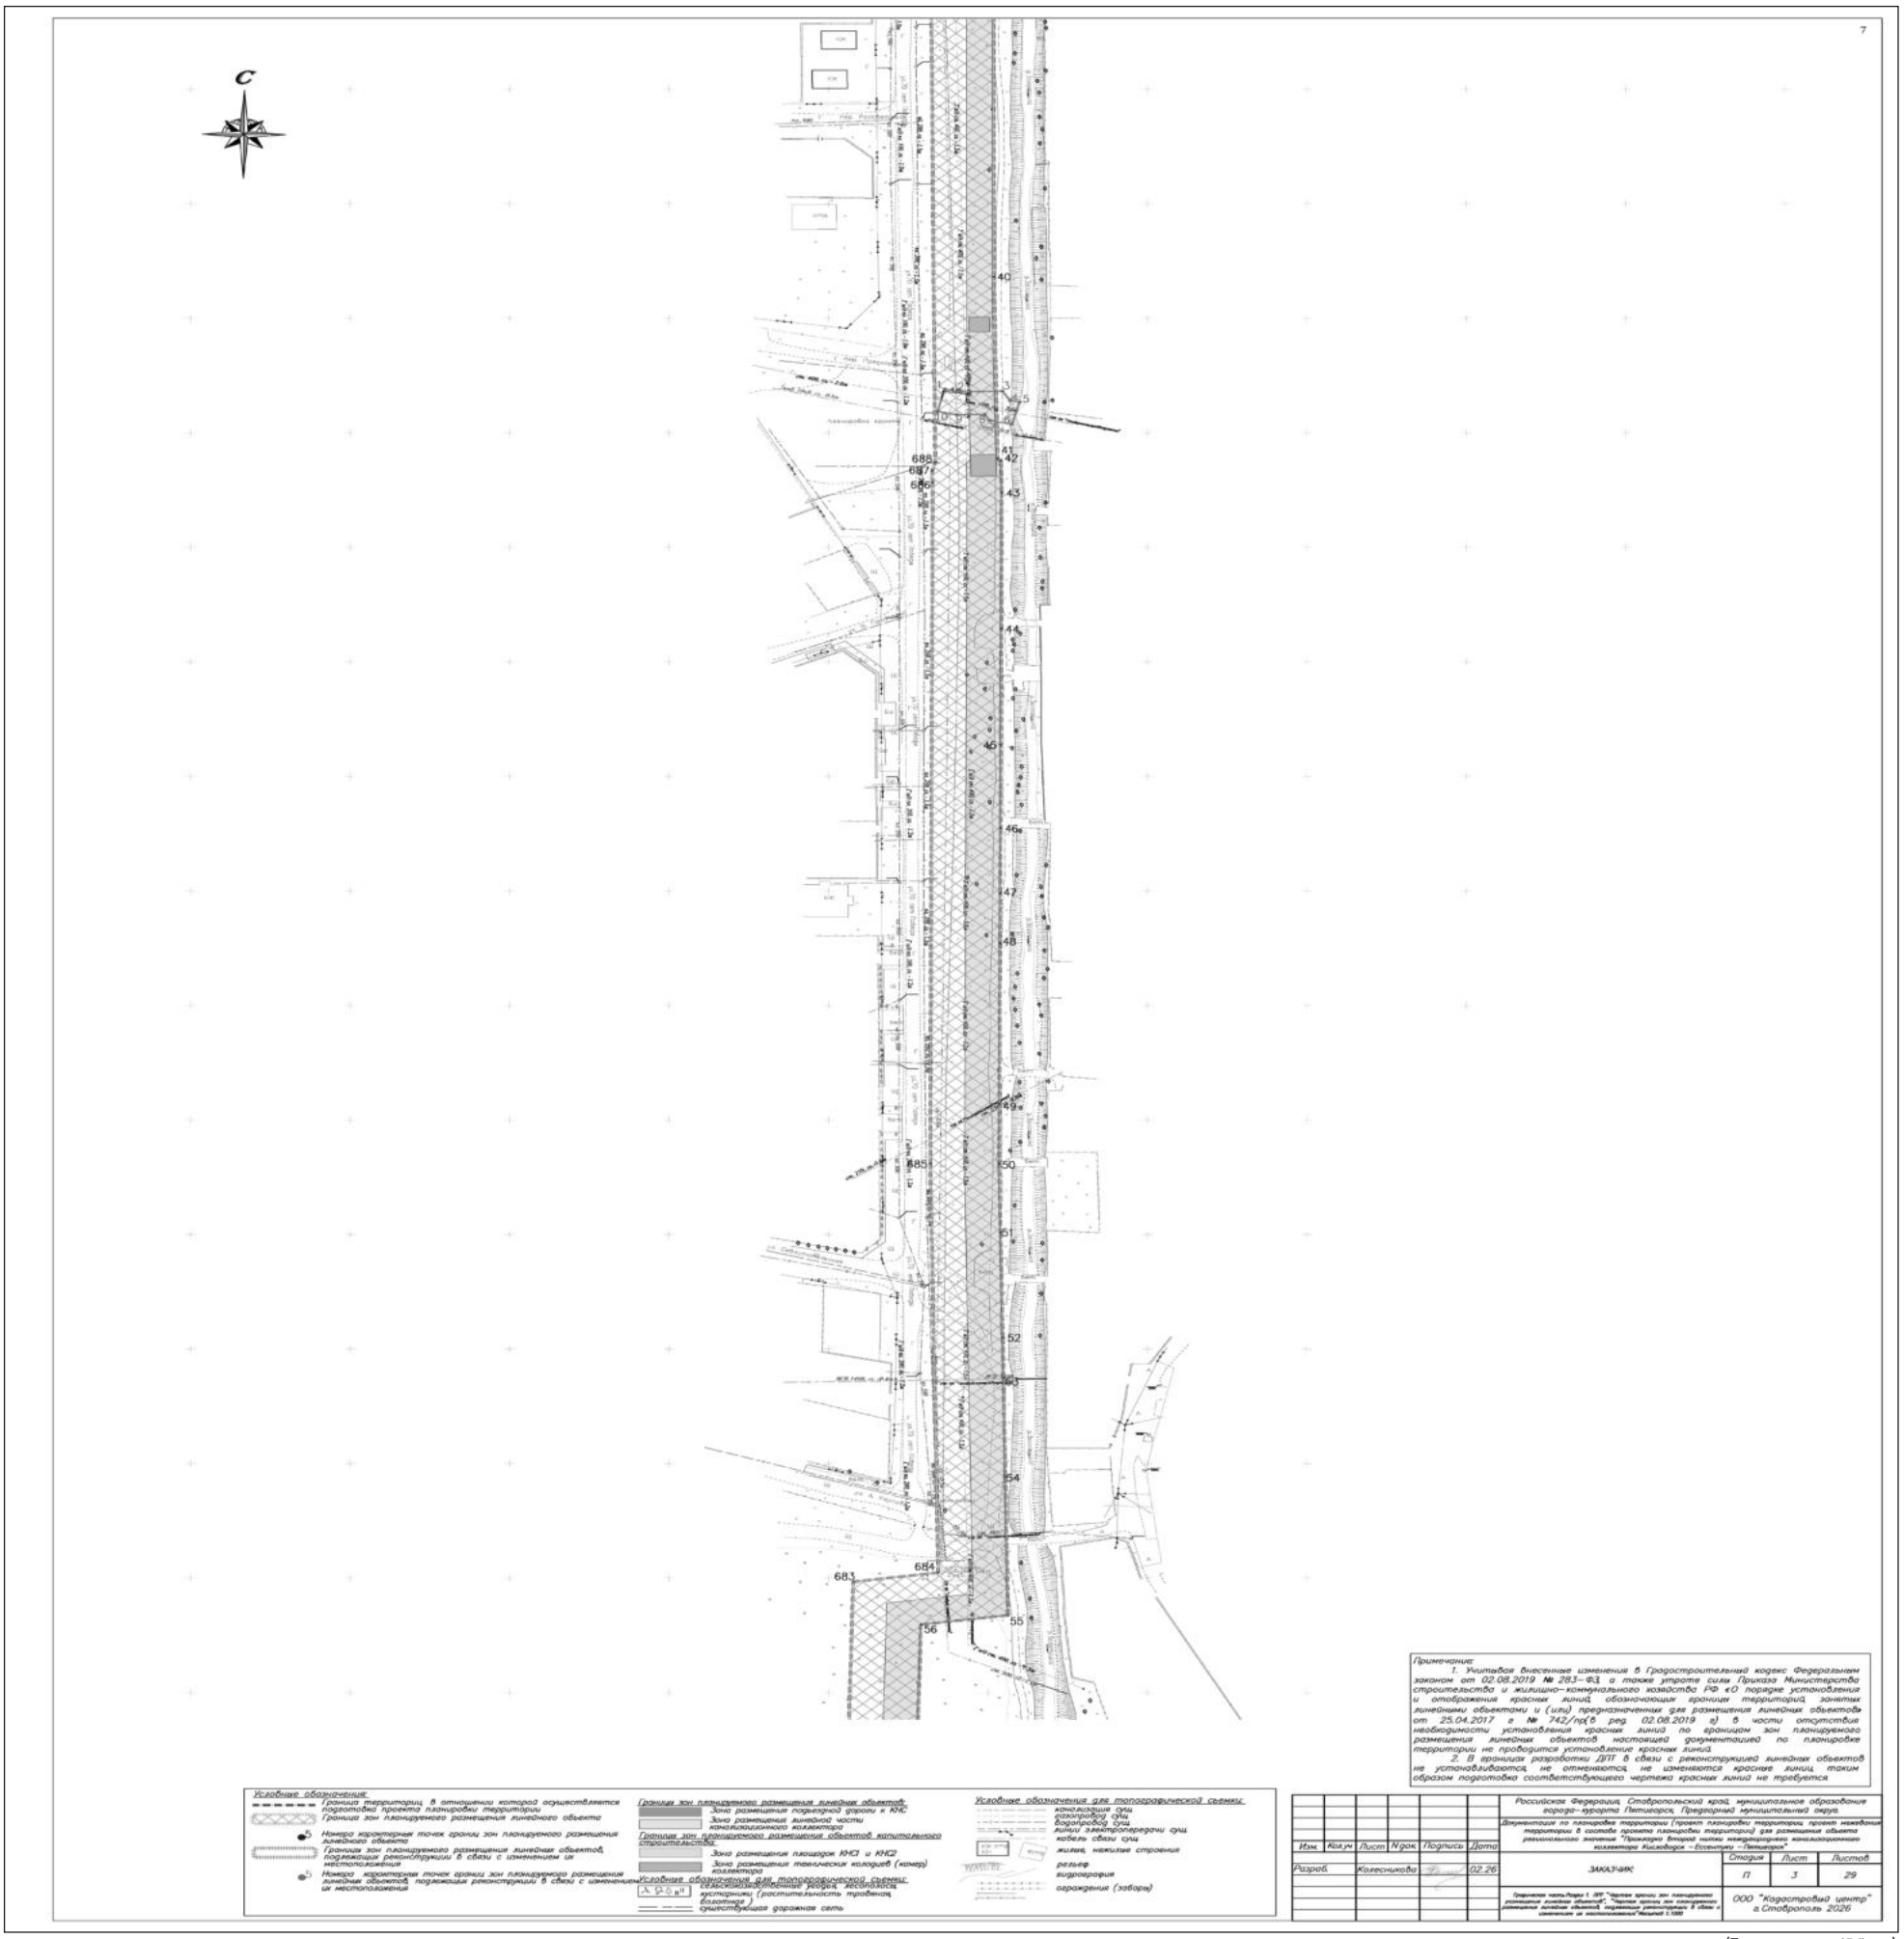

Примечание.
1. Учитывая внесенные изменения в Градостроительный кодекс Федеральным законом от 02.08.2019 № 283–ФЗ, а также утратой силы Приказа Министерства строительства и жилищно–коммунального хозяйства РФ «О порядке установления и отображения красных линий, обозначающих границы территорий, занятых линейными объектами и (или) предназначенных для размещения линейных объектов от 25.04.2017 г. № 742/пр(в ред. 02.08.2019 г) в части отсутствия необходимости установления красных линий по границам зон планируемого размещения линейных объектов настоящей документацией по планировке территории не проводится установление красных линий.
2. В границах разработки ДПТ в связи с реконструкцией линейных объектов не устанавливаются, не отменяются, не изменяются красные линии, таким образом подготовка соответствующего чертежа красных линий не требуется.

Условные обозначения:
- границы территорий, в отношении которой осуществляется подготовка проекта планировки территории
- Границы зон планируемого размещения линейного объекта
- Номера характерных точек границ зон планируемого размещения линейного объекта
- Границы зон планируемого размещения линейных объектов, подлежащих реконструкции в связи с изменением их местоположения
- Номера характерных точек границ зон планируемого размещения линейных объектов, подлежащих реконструкции в связи с изменением их местоположения

Границы зон планируемого размещения линейных объектов:
- Зона размещения подводящей дороги к КНС
- Зона размещения линейной части канализационного коллектора


Границы зон планируемого размещения объектов капитального строительства:
- Зона размещения площадок КНС1 и КНС2
- Зона размещения технических колодцев (камер) коллектора


Условные обозначения для топографической съемки:
- газораспределительные сети(г), канализации (к), кустарники (растительность прибрежная), болотная)
- существующая дорожная сеть

Условные обозначения для топографической съемки:
- канализация сущ.
- сооружение сущ.
- водопровод сущ.
- линии электропередачи сущ.
- кабель связи сущ.
- жилые, нежилые строения
- рельеф
- гидрография
- ограждение (заборы)


						Российская Федерация, Ставропольский край, муниципальное образование города–курорта Пятигорск, Предгорный муниципальный округ.	
						Документация по планировке территории (проект планировки территории, проект межевания территории в составе проекта планировки территории) для размещения объекта регионального значения "Проводка второй нитки межрегионального канализационного коллектора Кисловодск – Ессентуки – Пятигорск"	
Изм.	Кол.уч.	Лист	N док.	Подпись	Дата		
Разраб.		Колесникова			02.26	ЗАКАЗЧИК	Стадия: П; Лист: 3; Листов: 29
						Графическая часть Раздел 1. ДПТ "Чертеж красных зон планируемого размещения линейных объектов"; "Чертеж границ зон планируемого размещения линейных объектов, подлежащих реконструкции в связи с изменением их местоположения" Масштаб 1:1000	ООО "Кадастровый центр" г.Ставрополь 2026


(Продолжение на 15-й стр.)

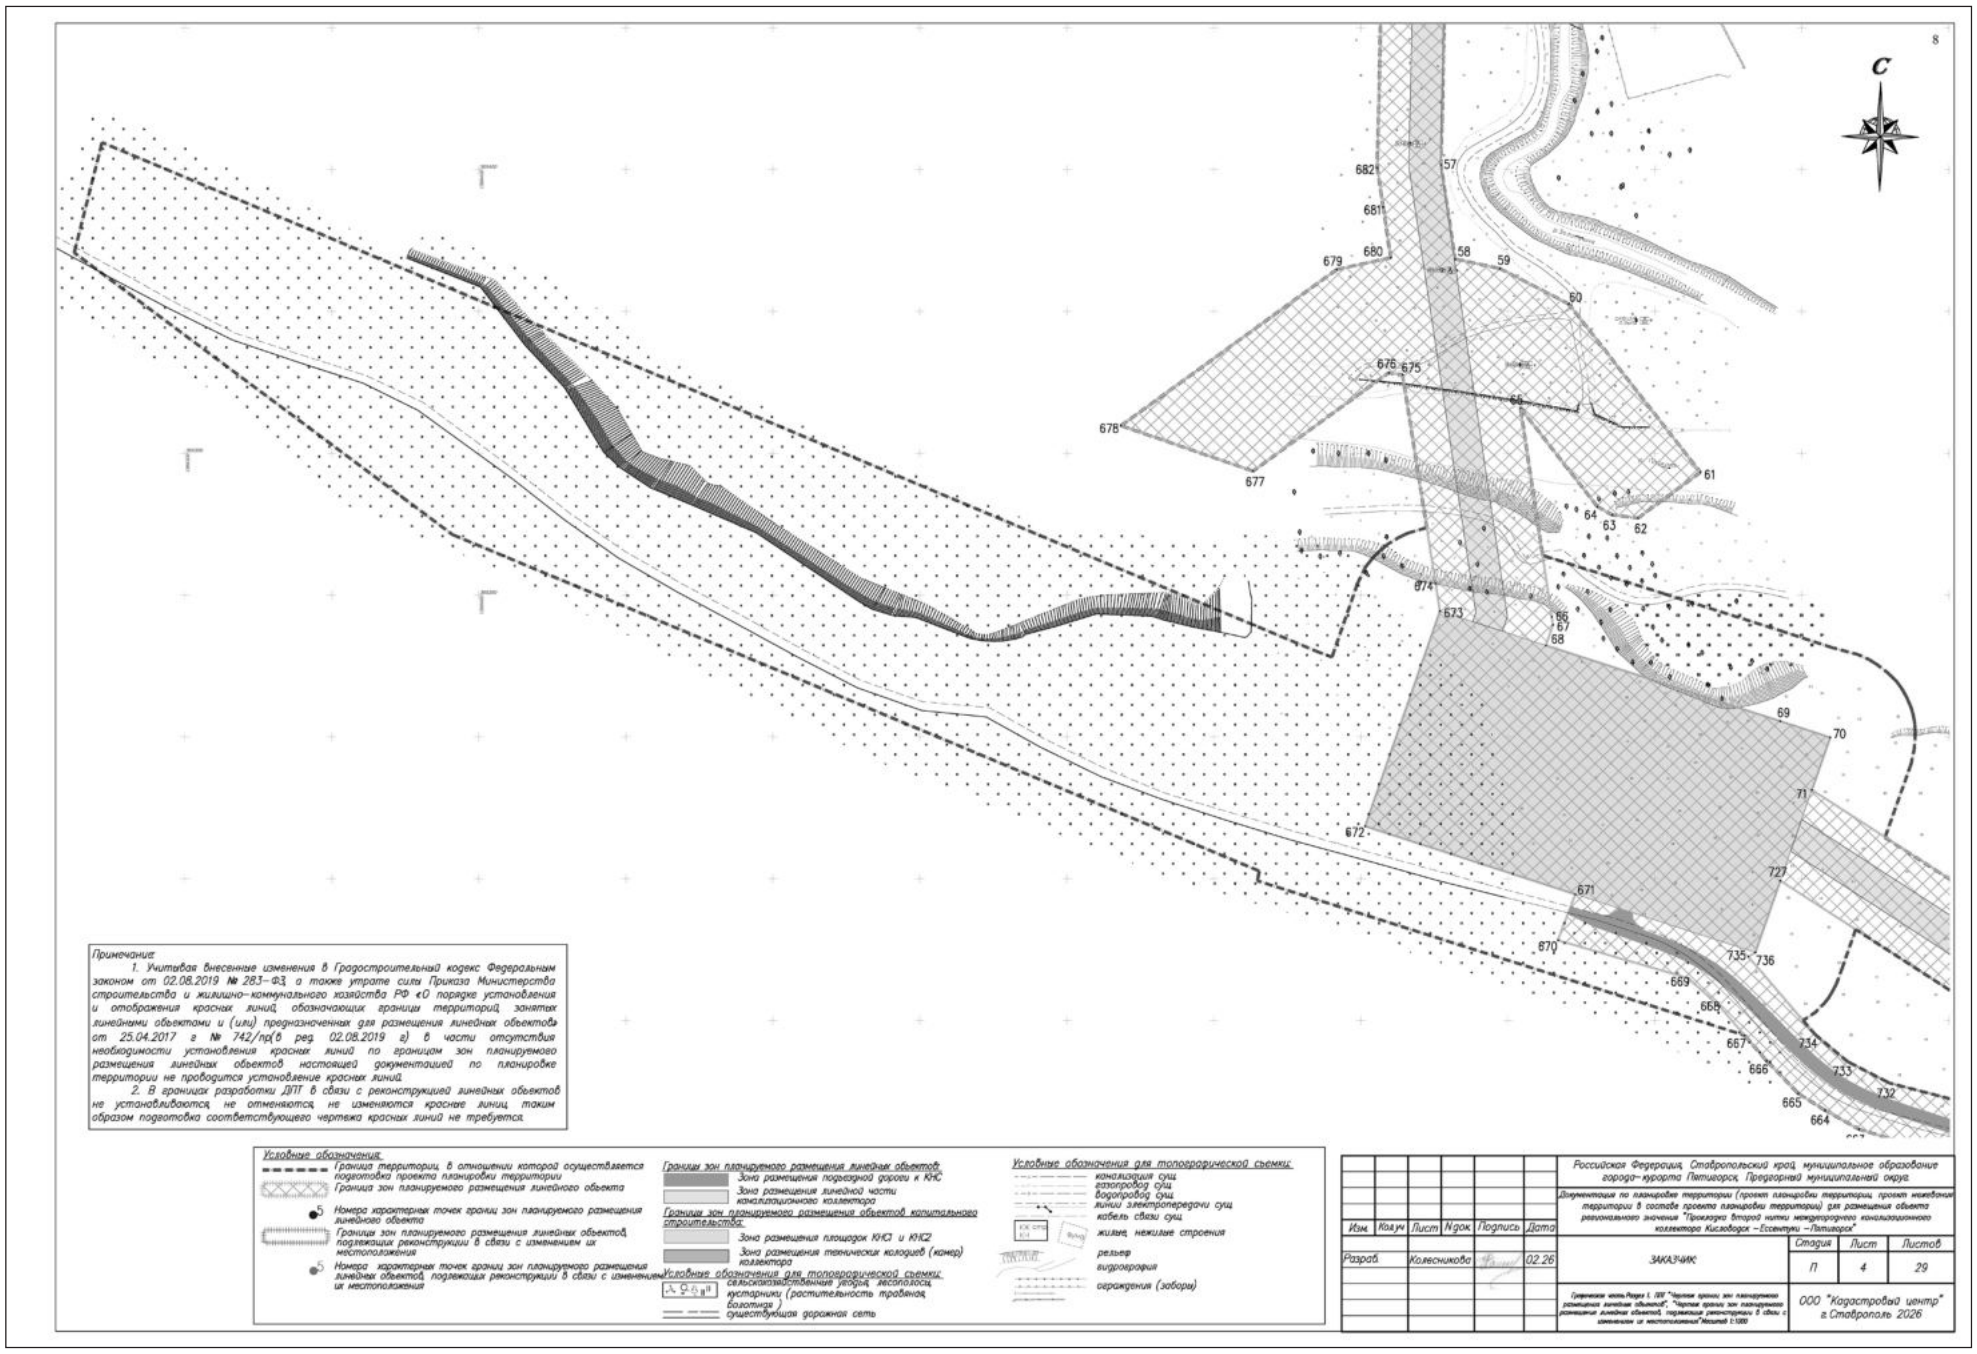

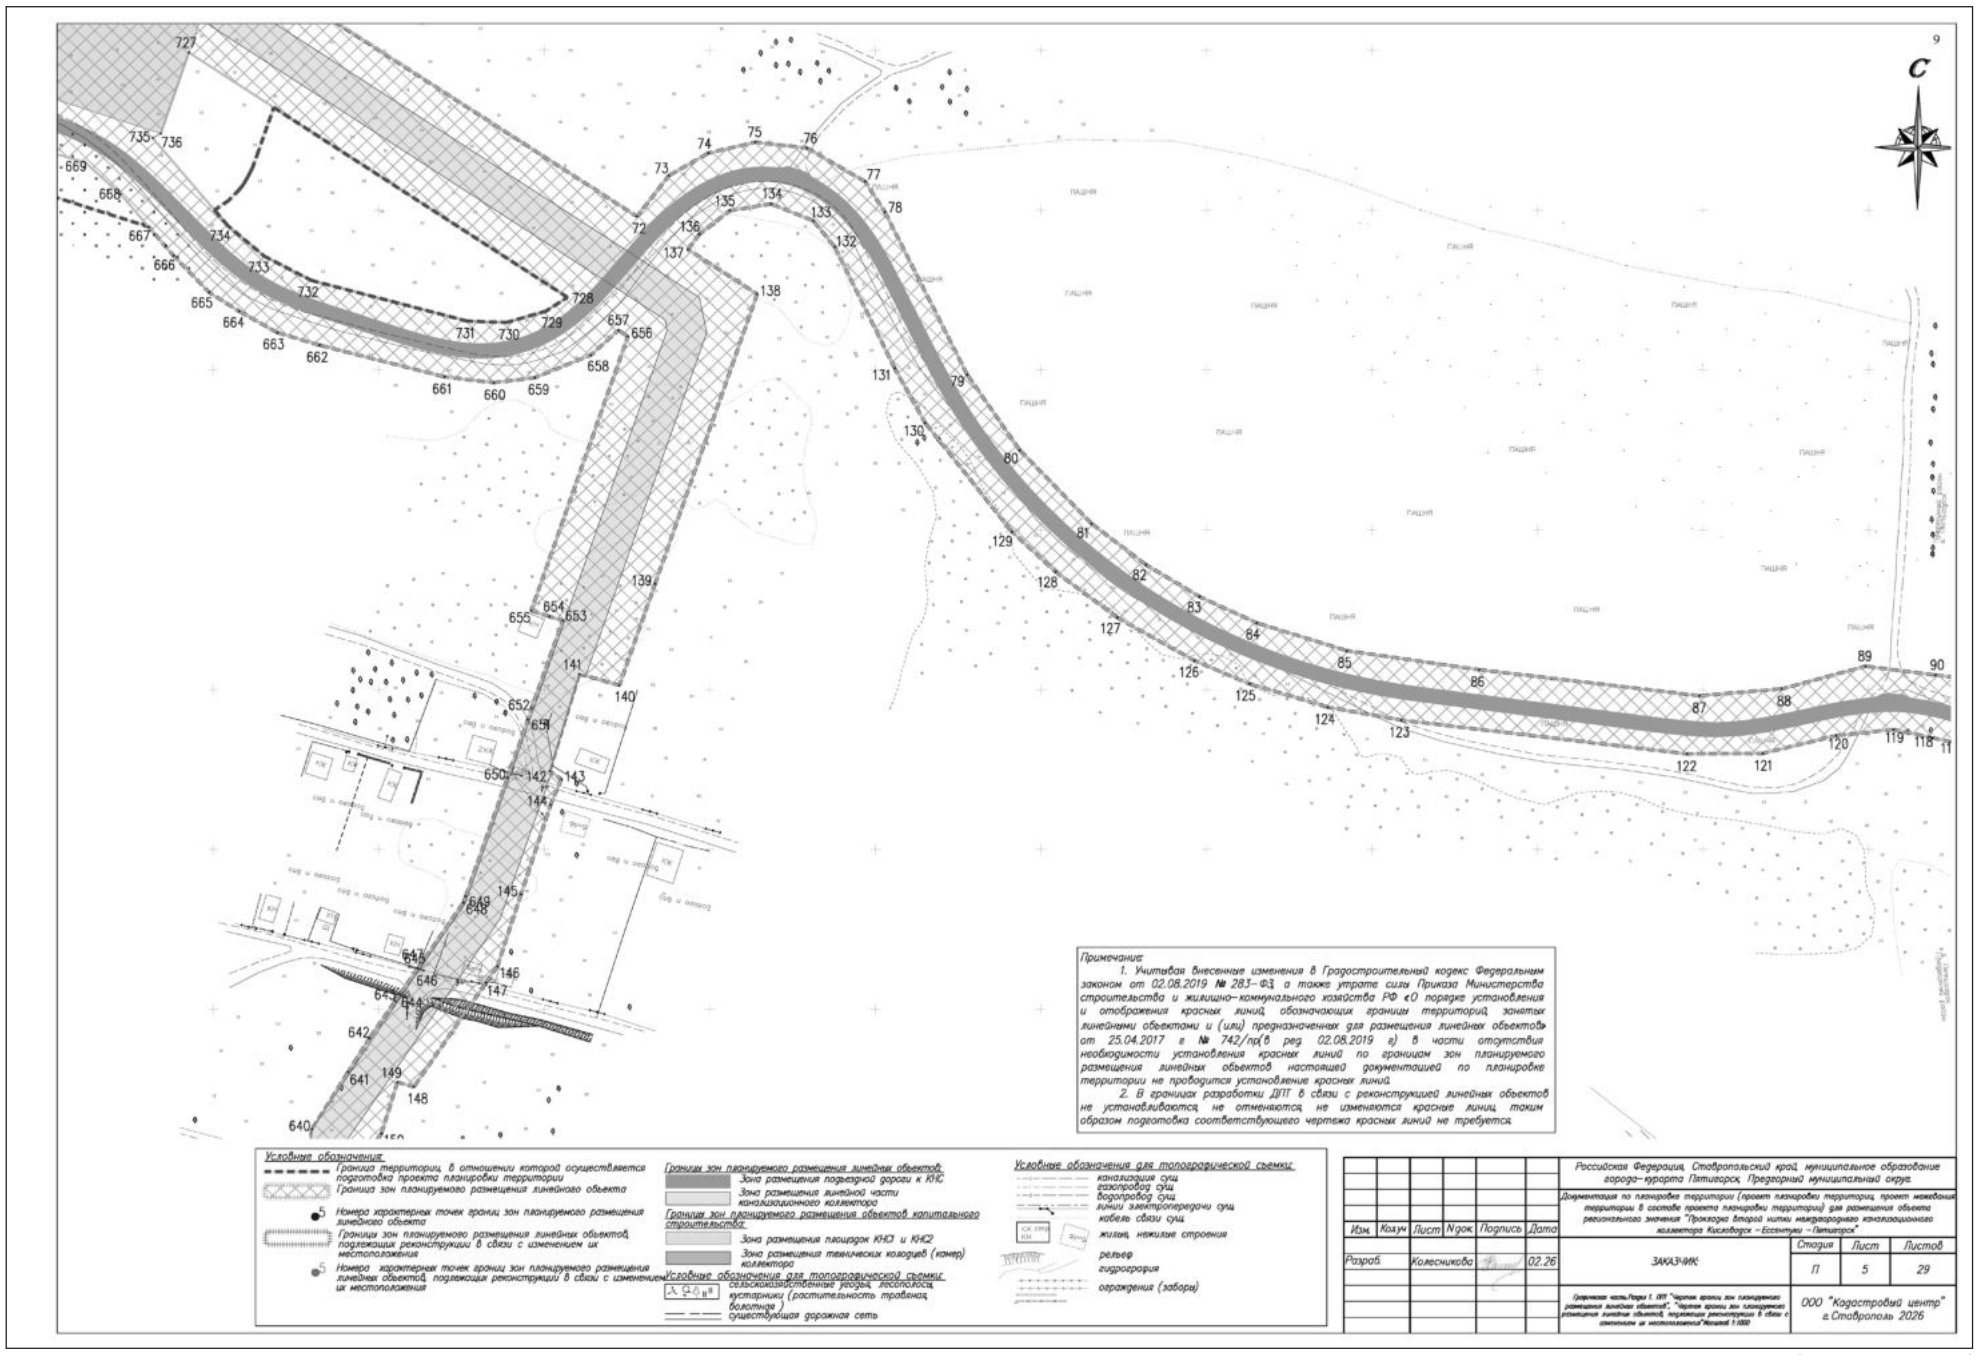


(Продолжение на 16-й стр.)

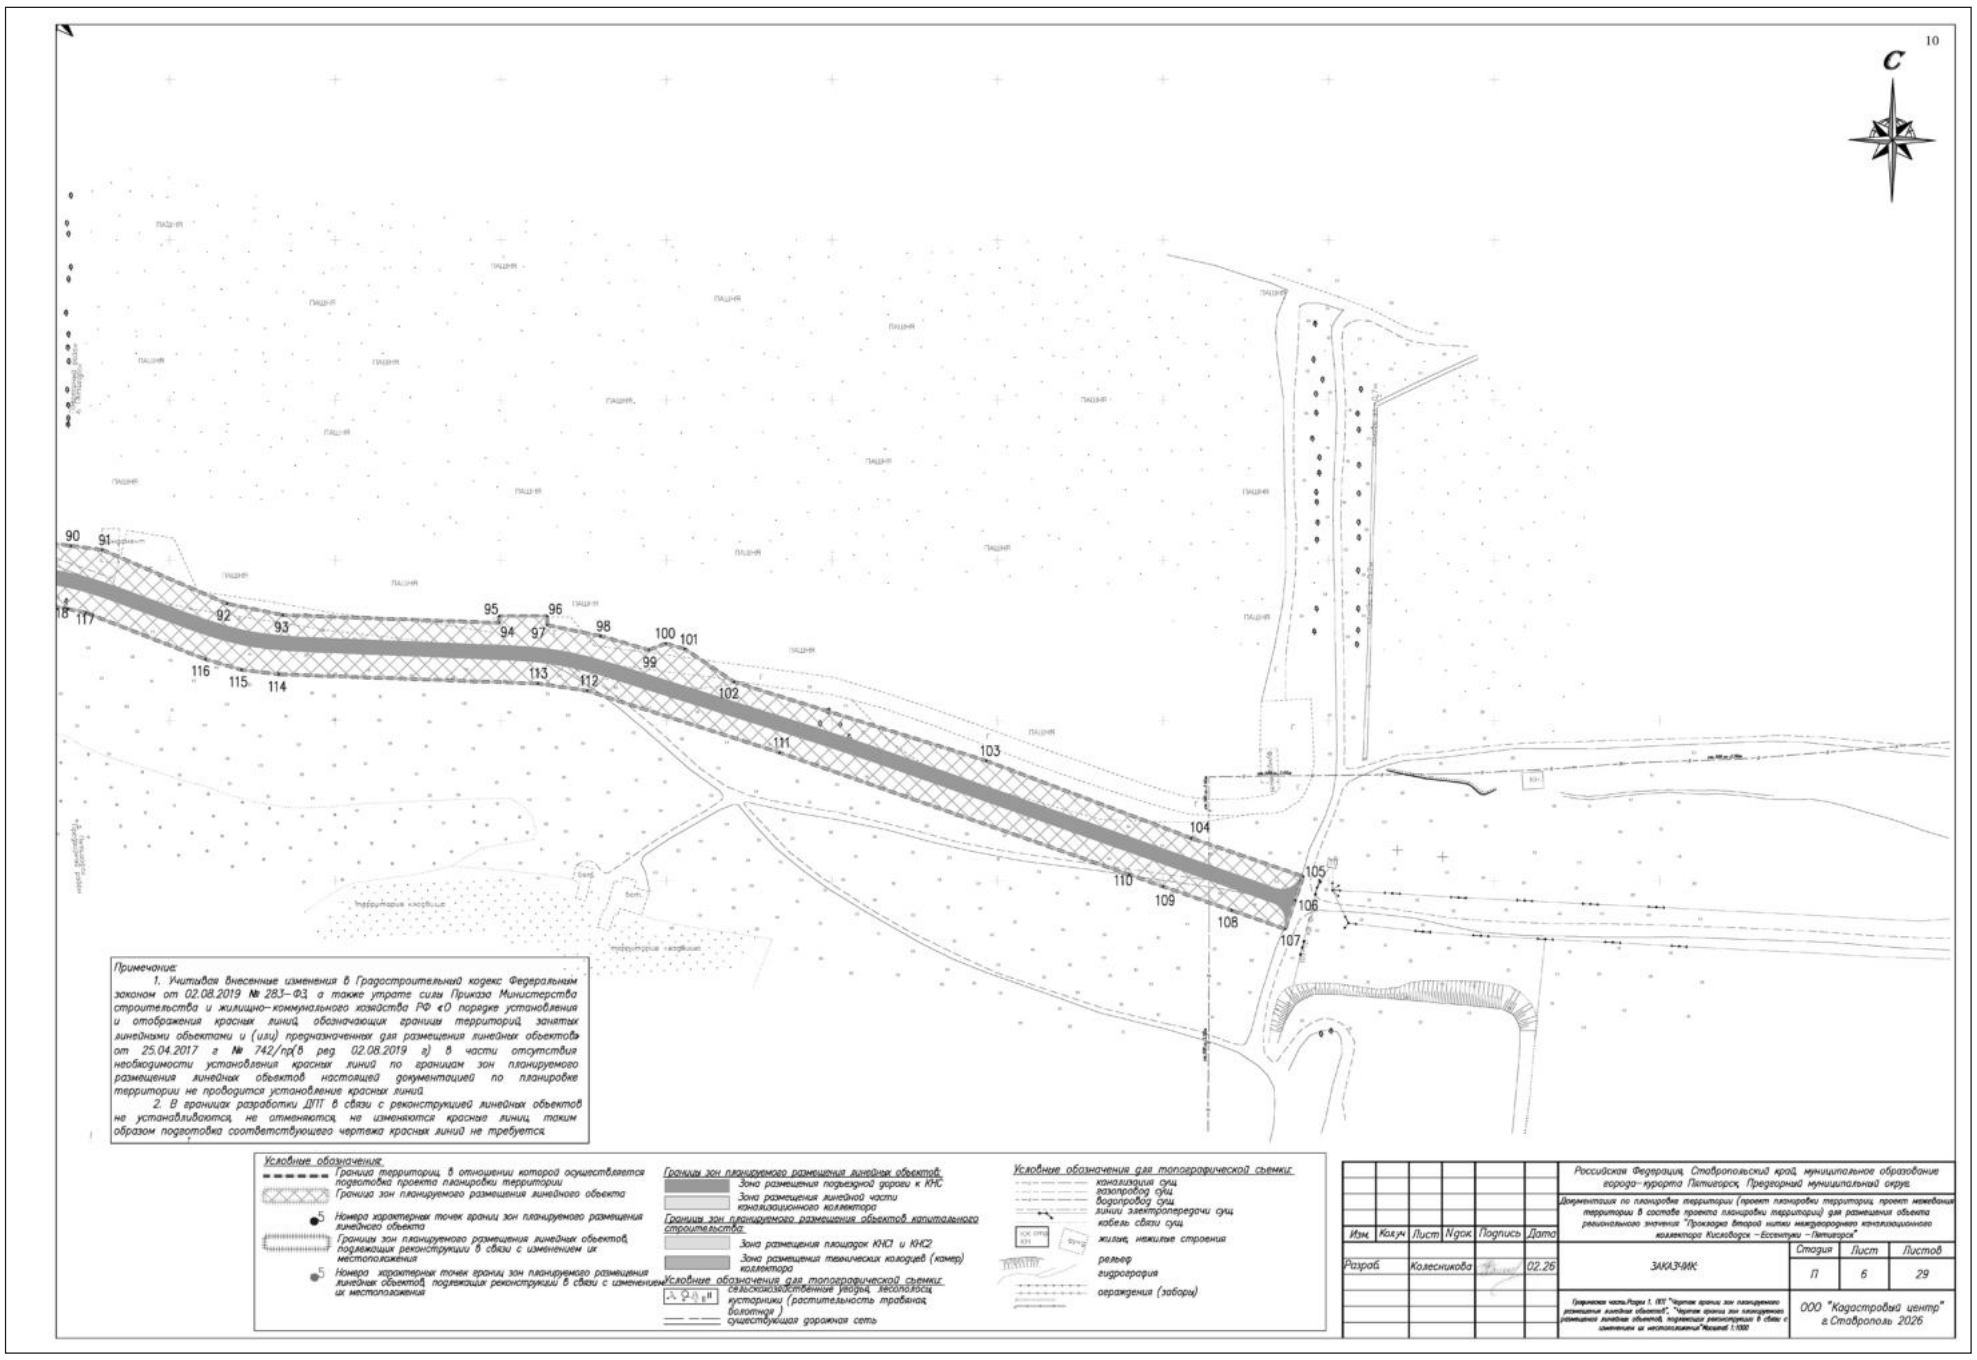


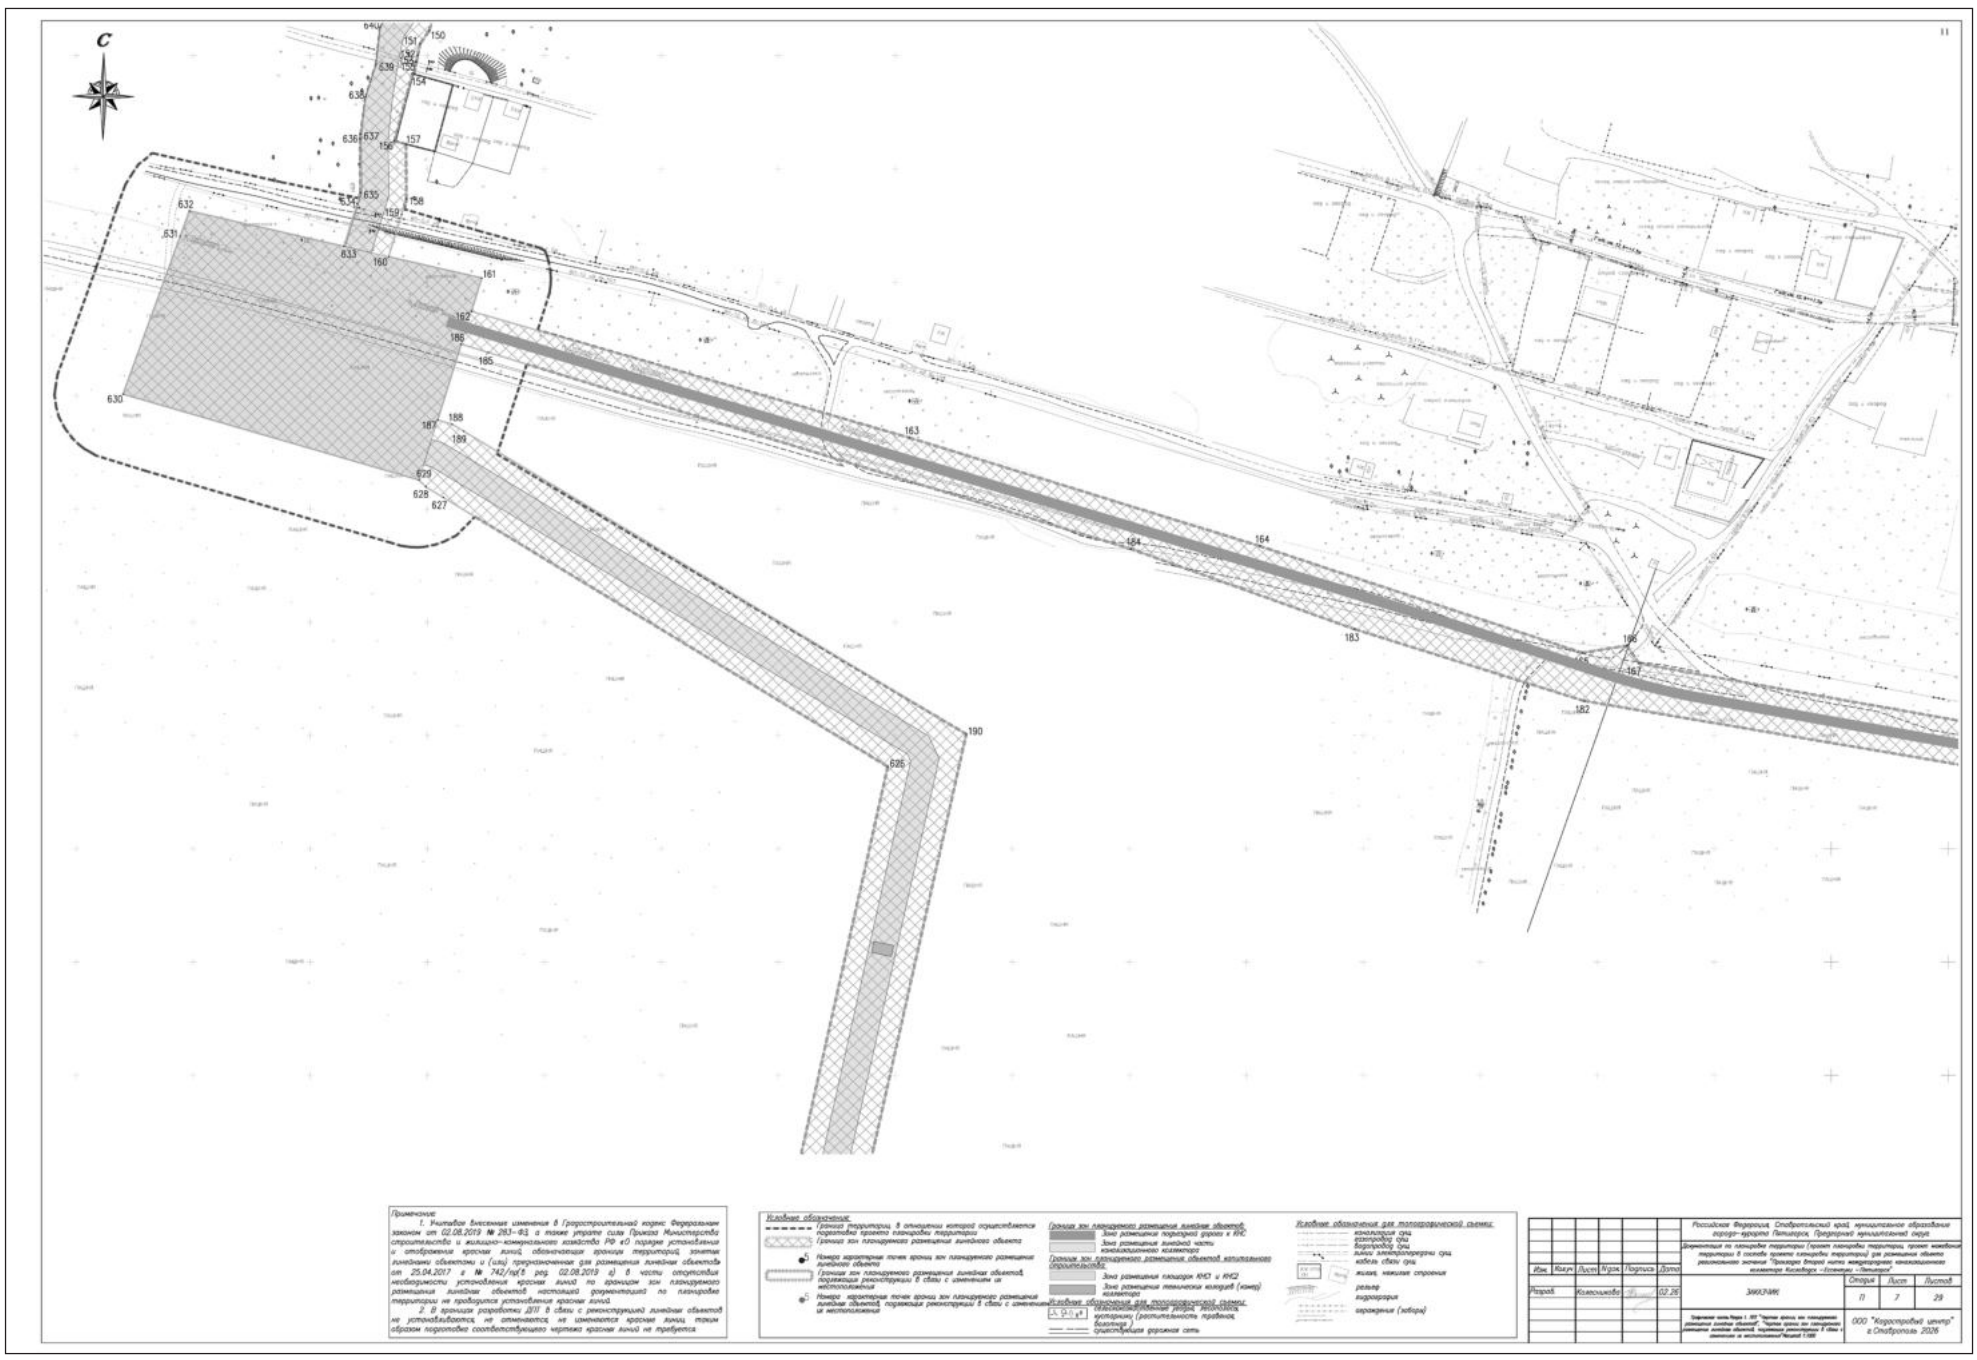


(Продолжение на 17-й стр.)

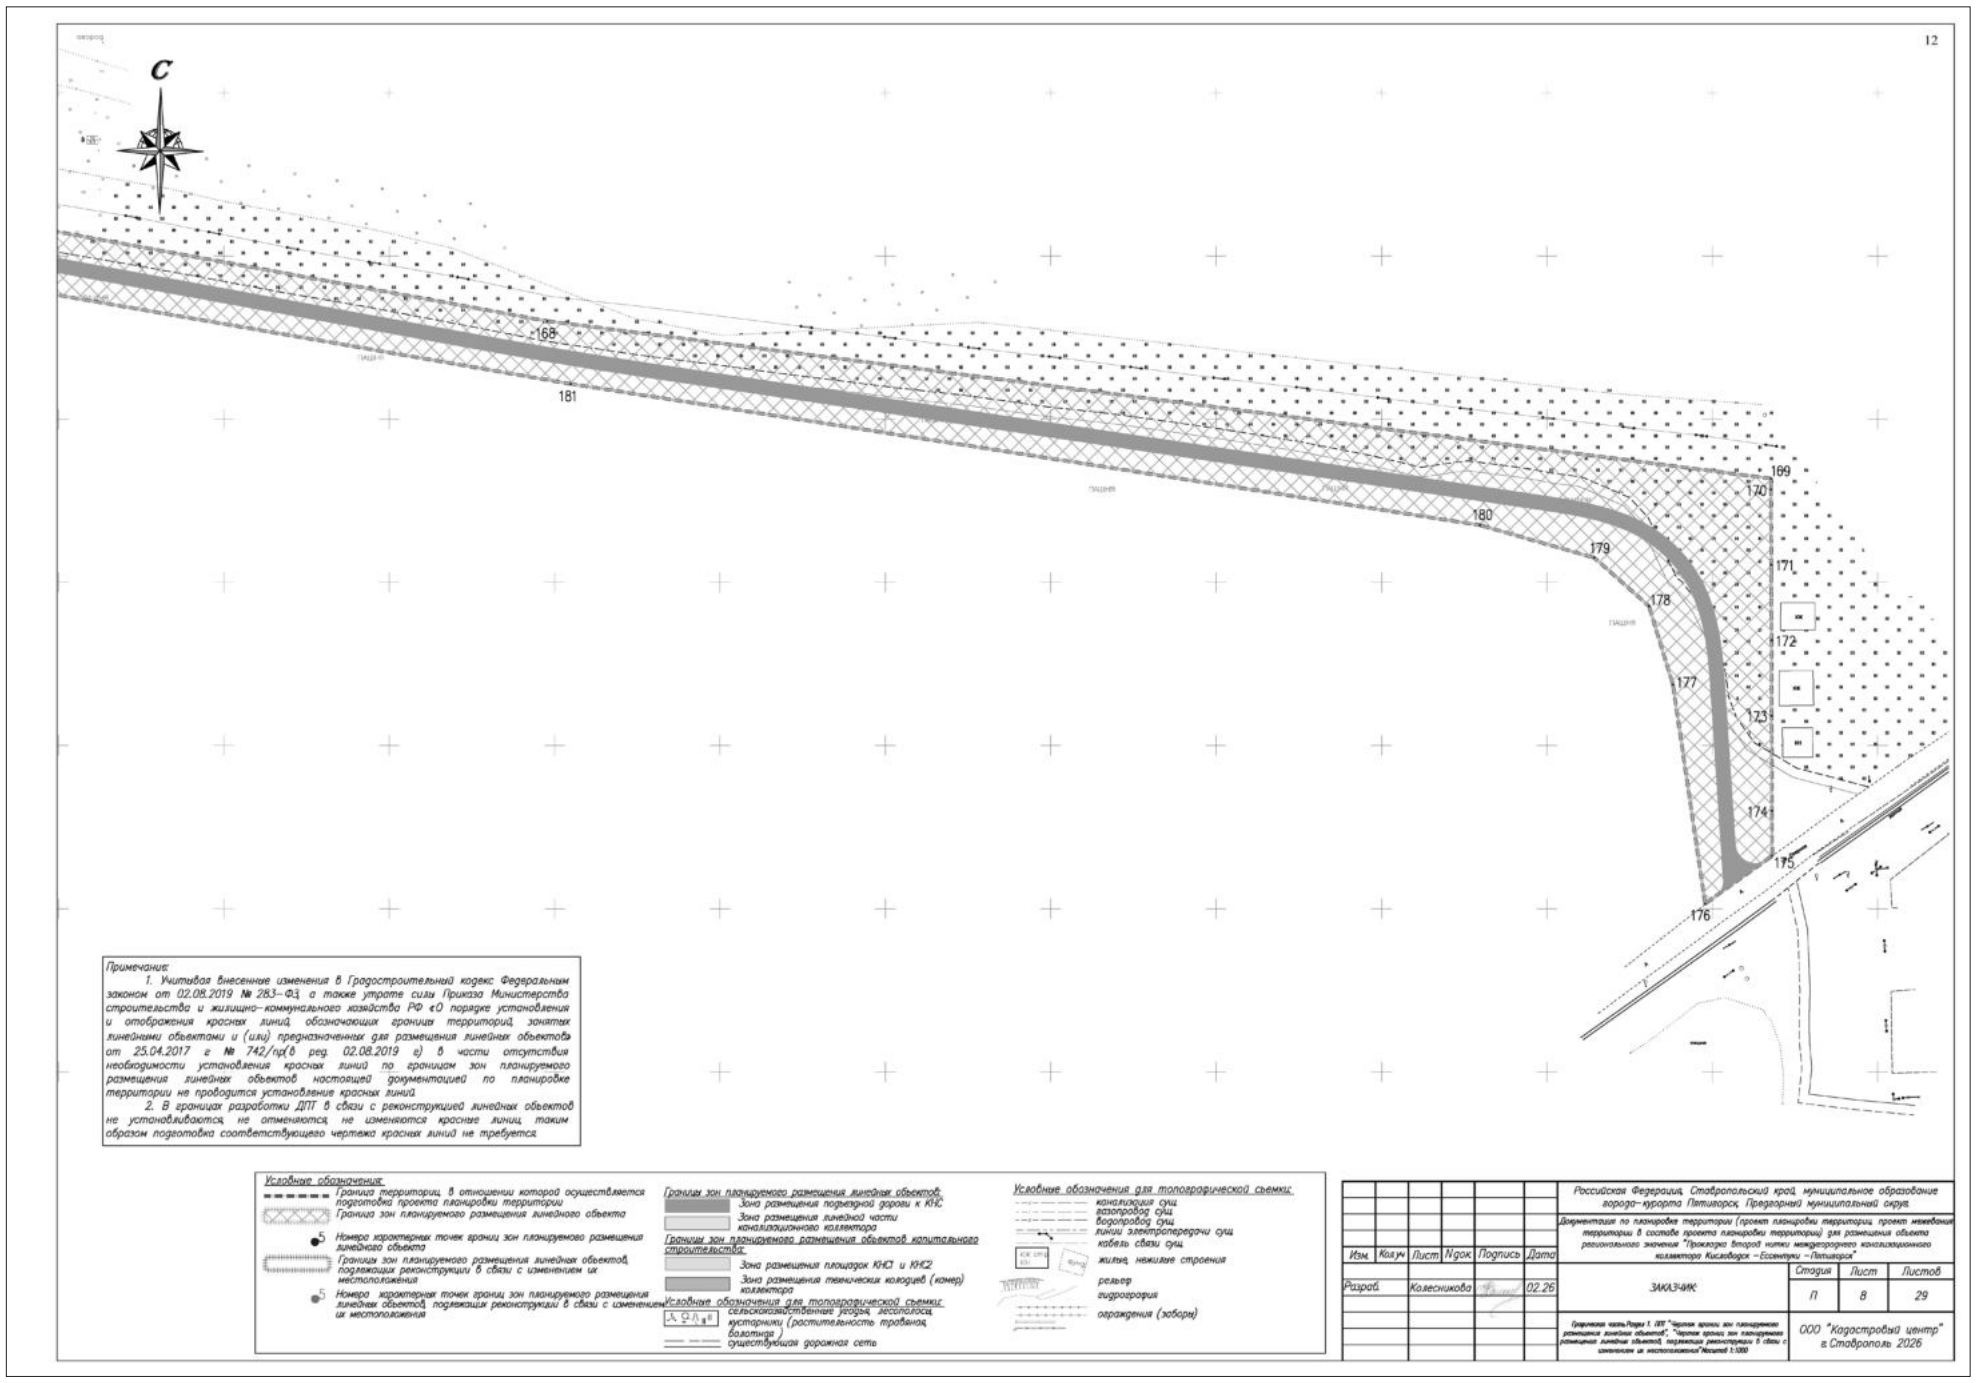



(Продолжение на 18-й стр.)

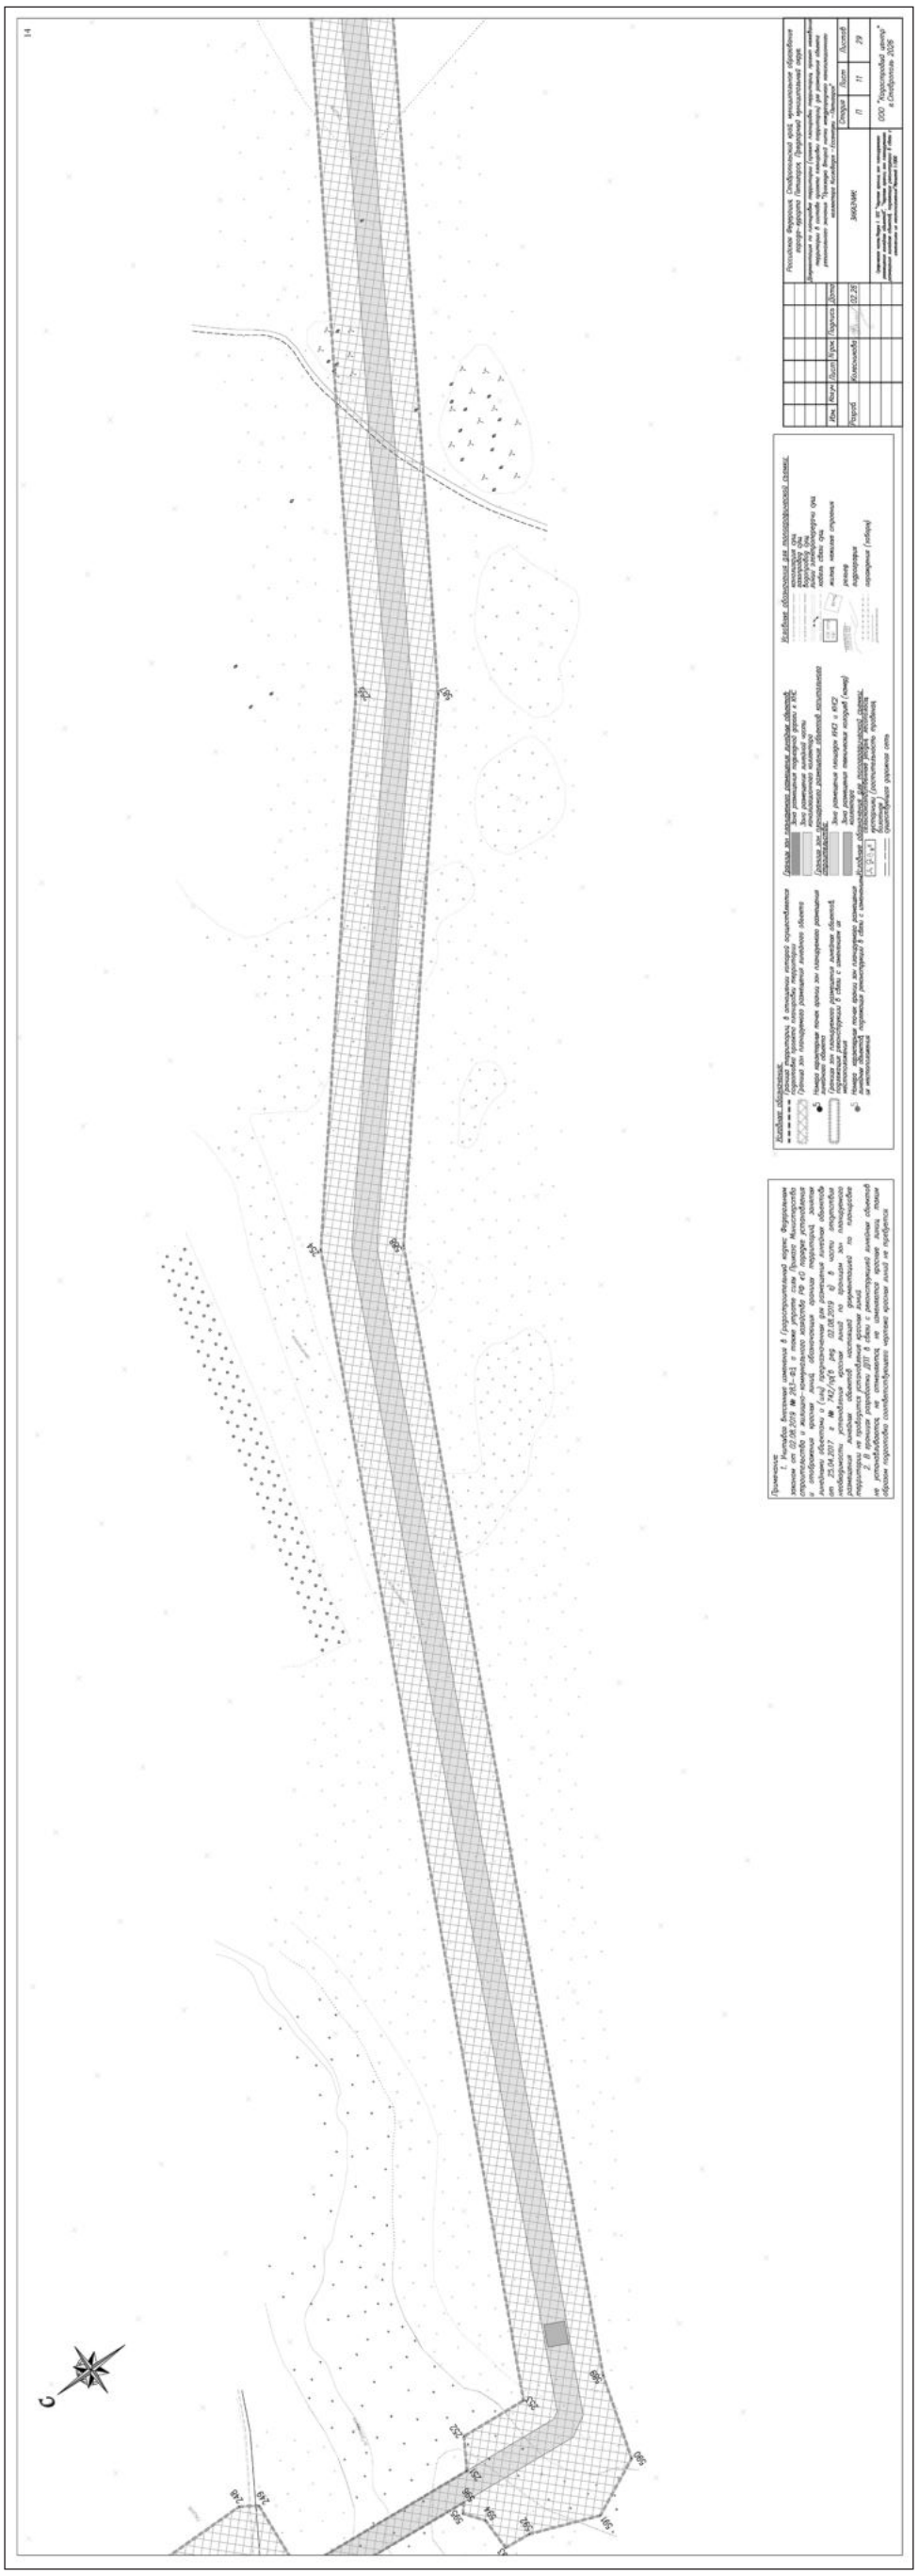

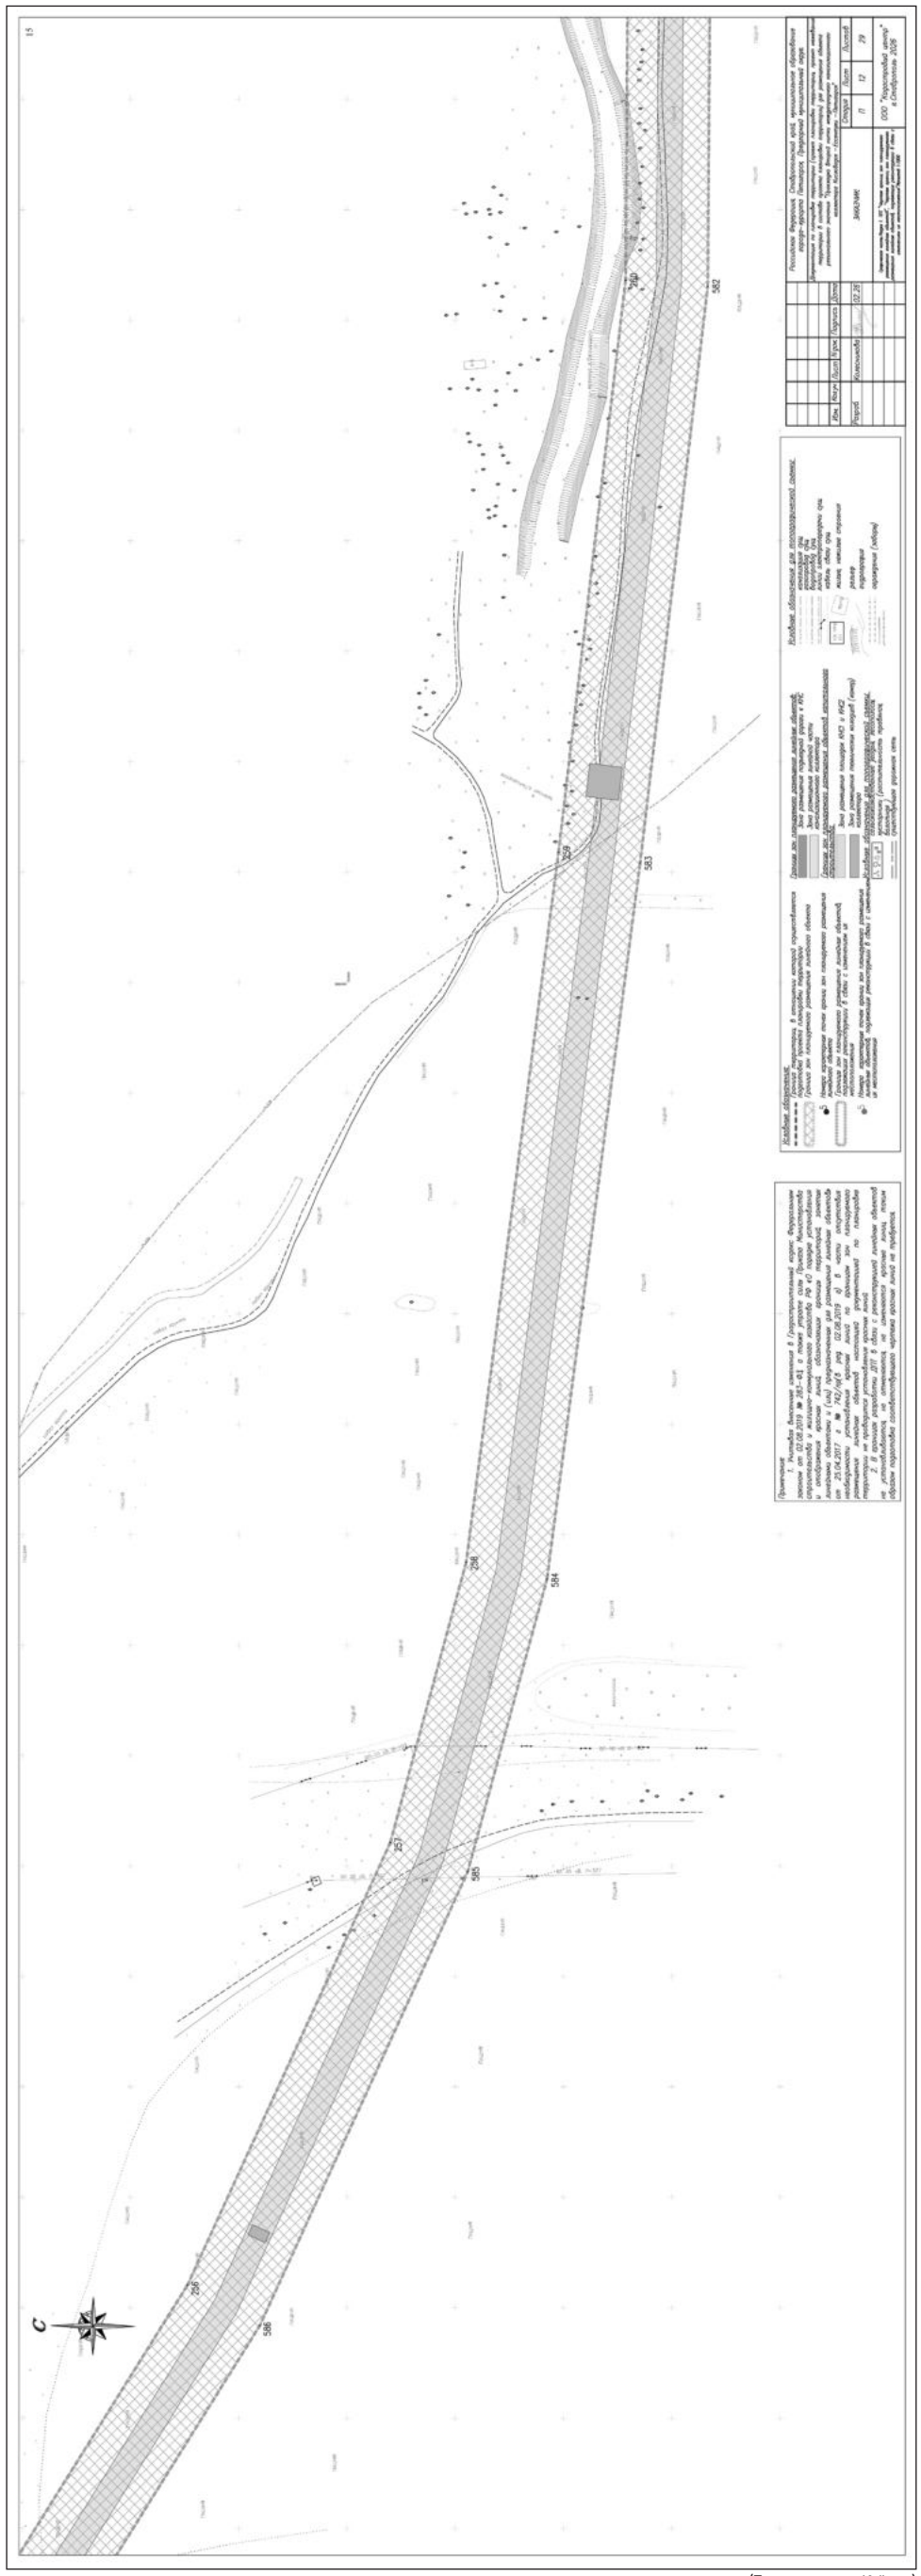


(Продолжение на 19-й стр.)

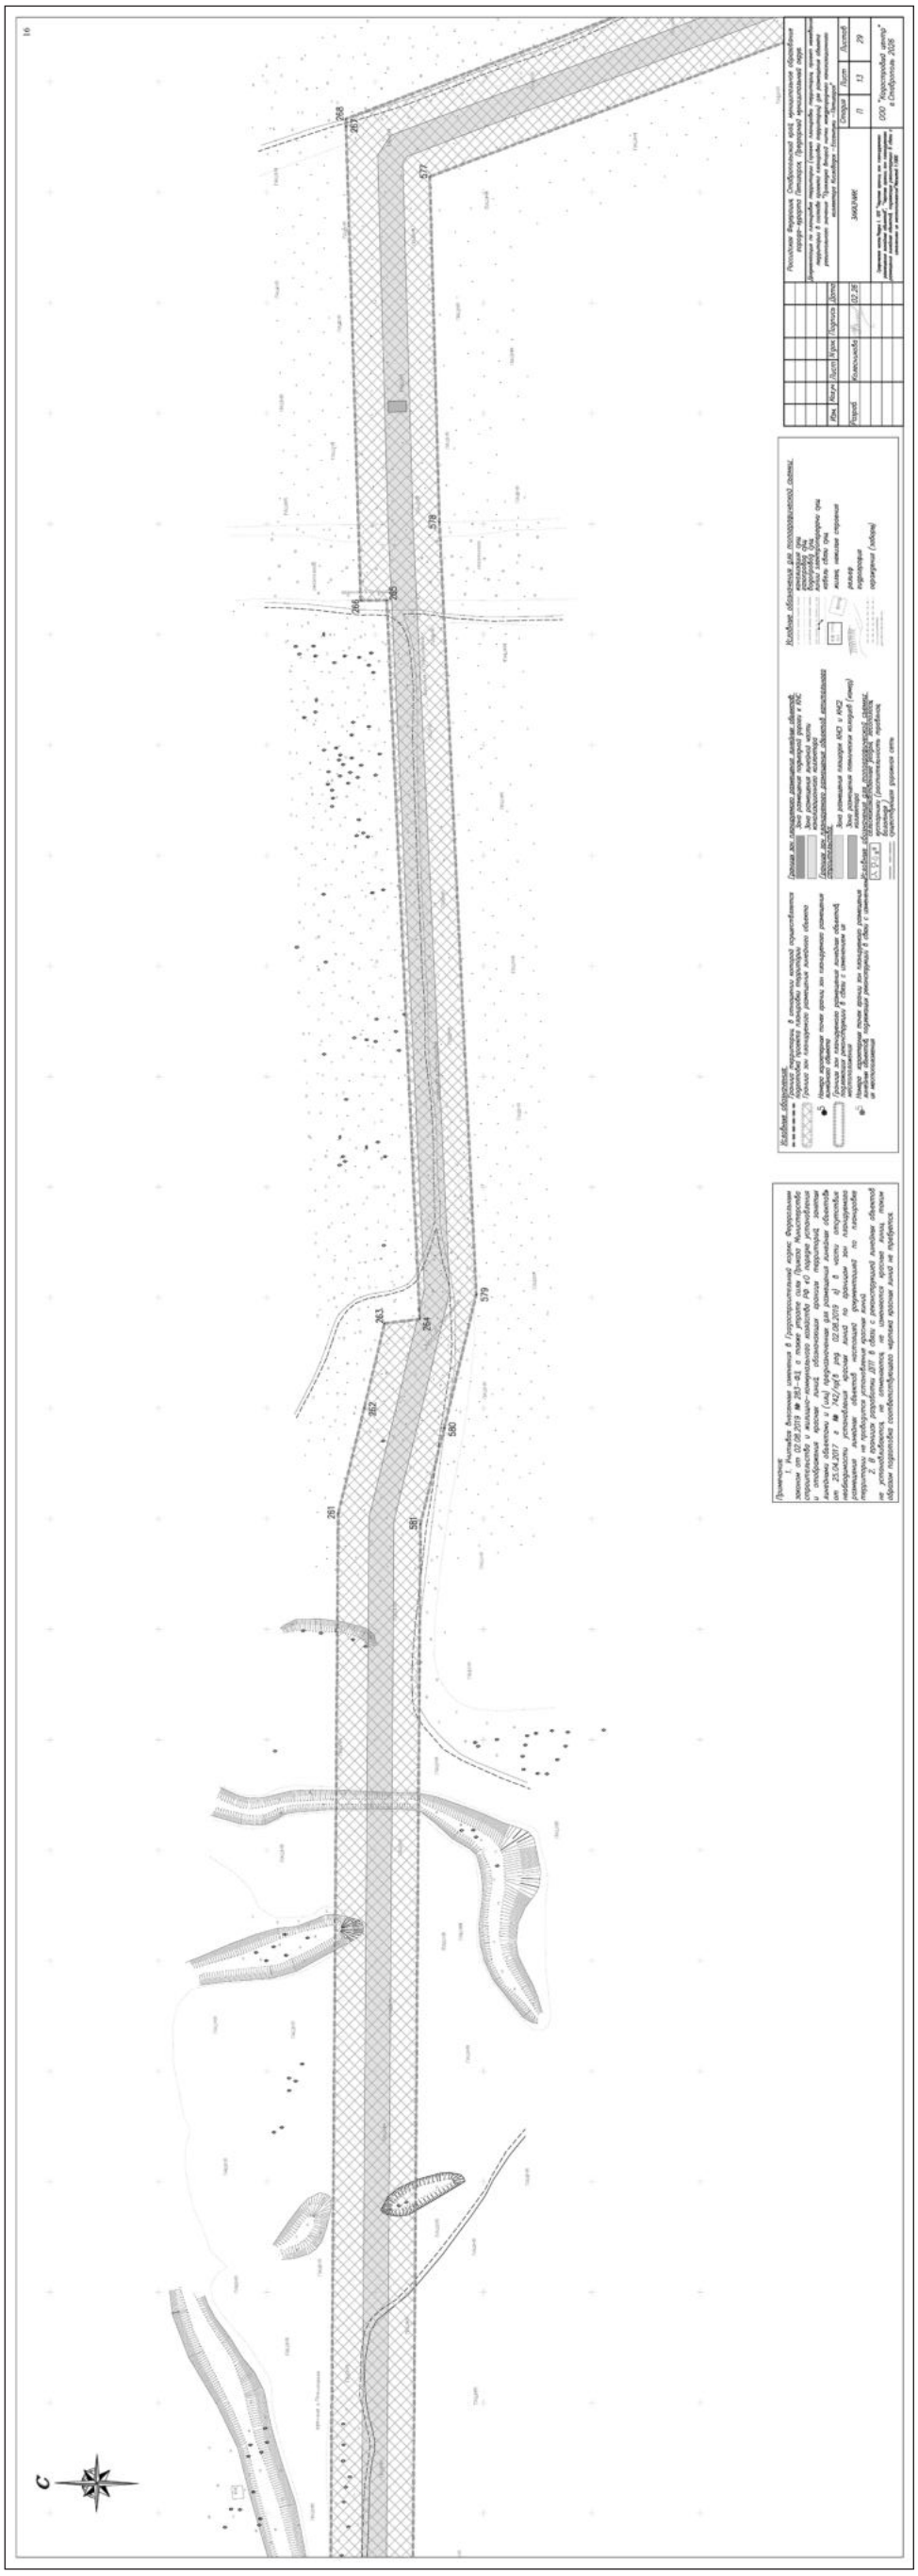

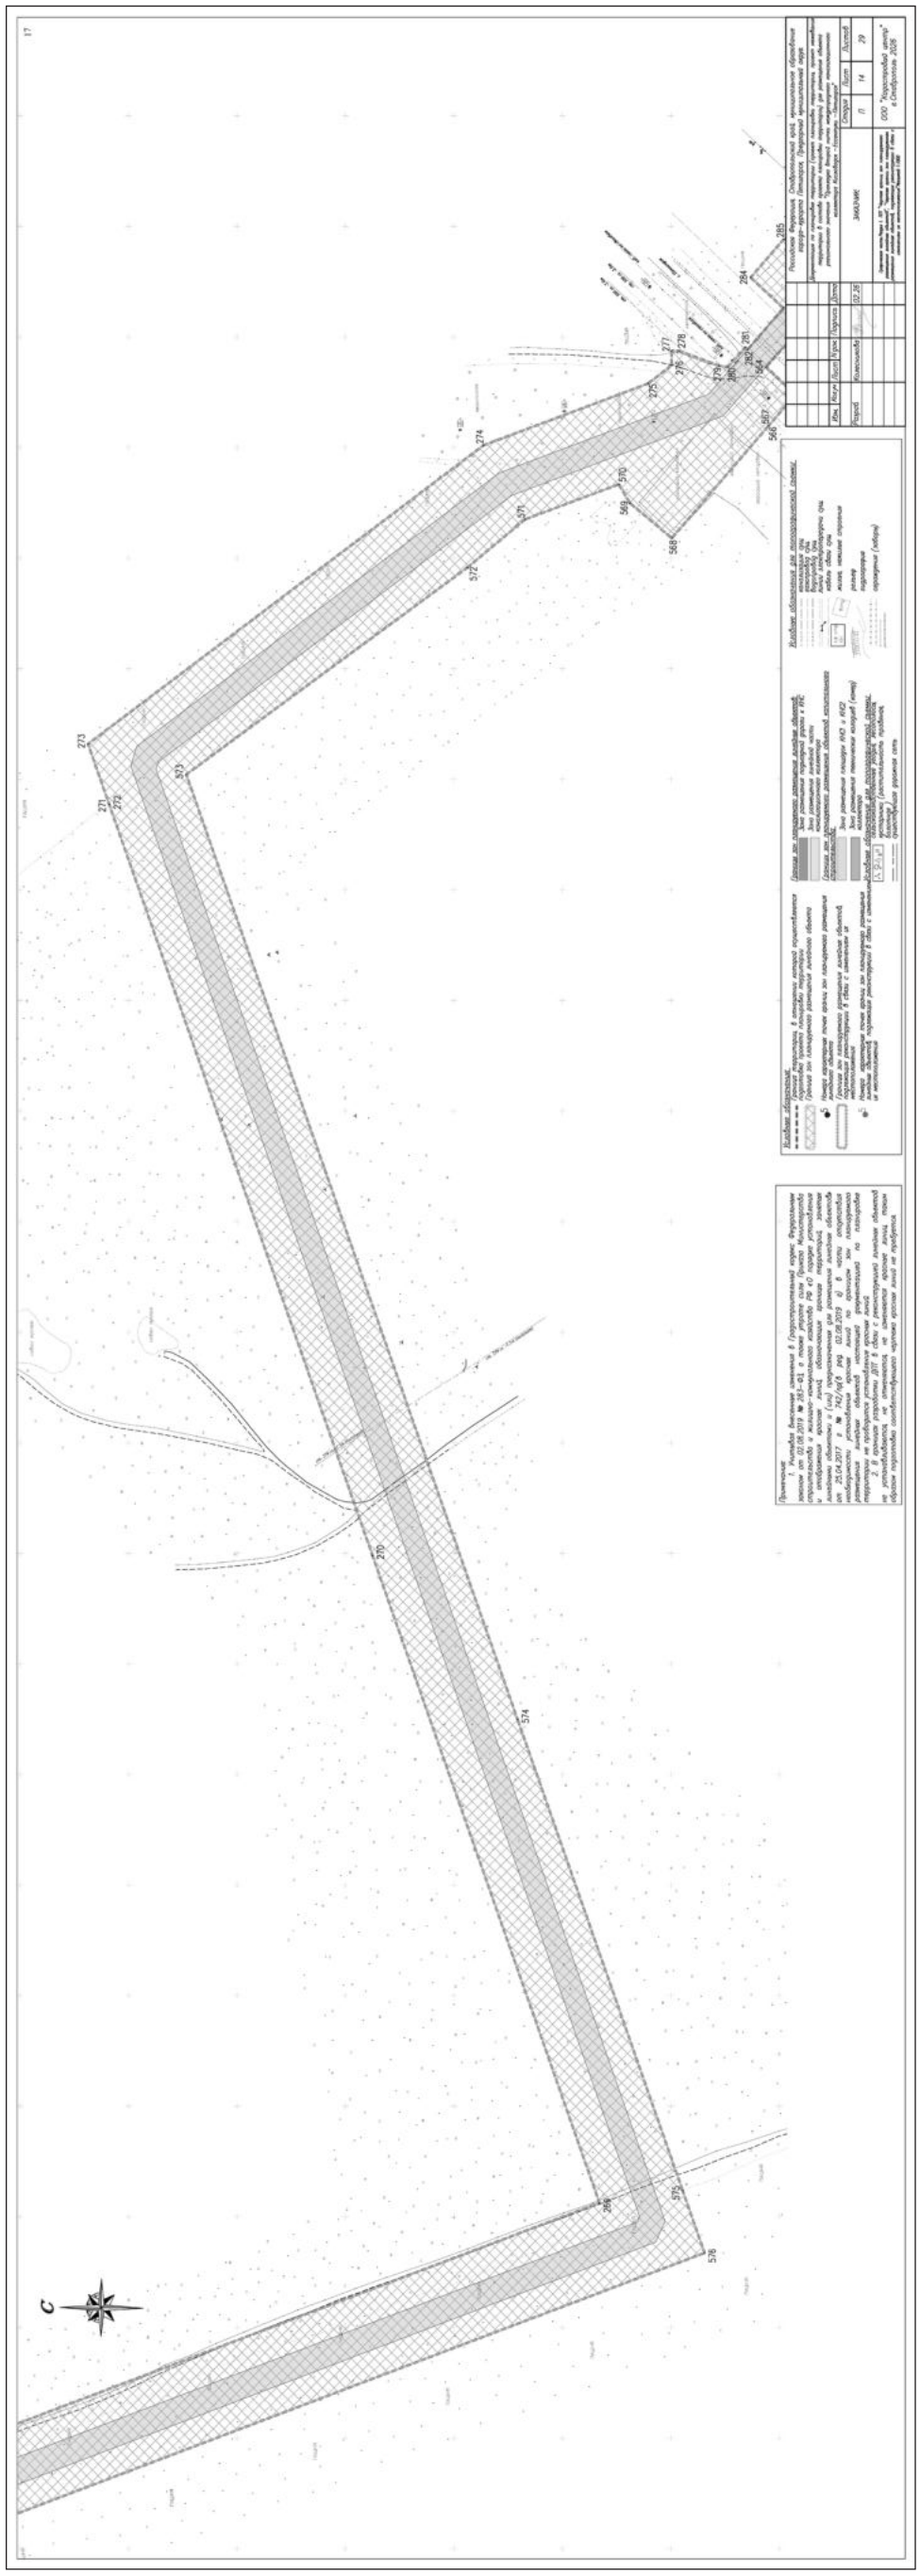

(Продолжение на 20-й стр.)

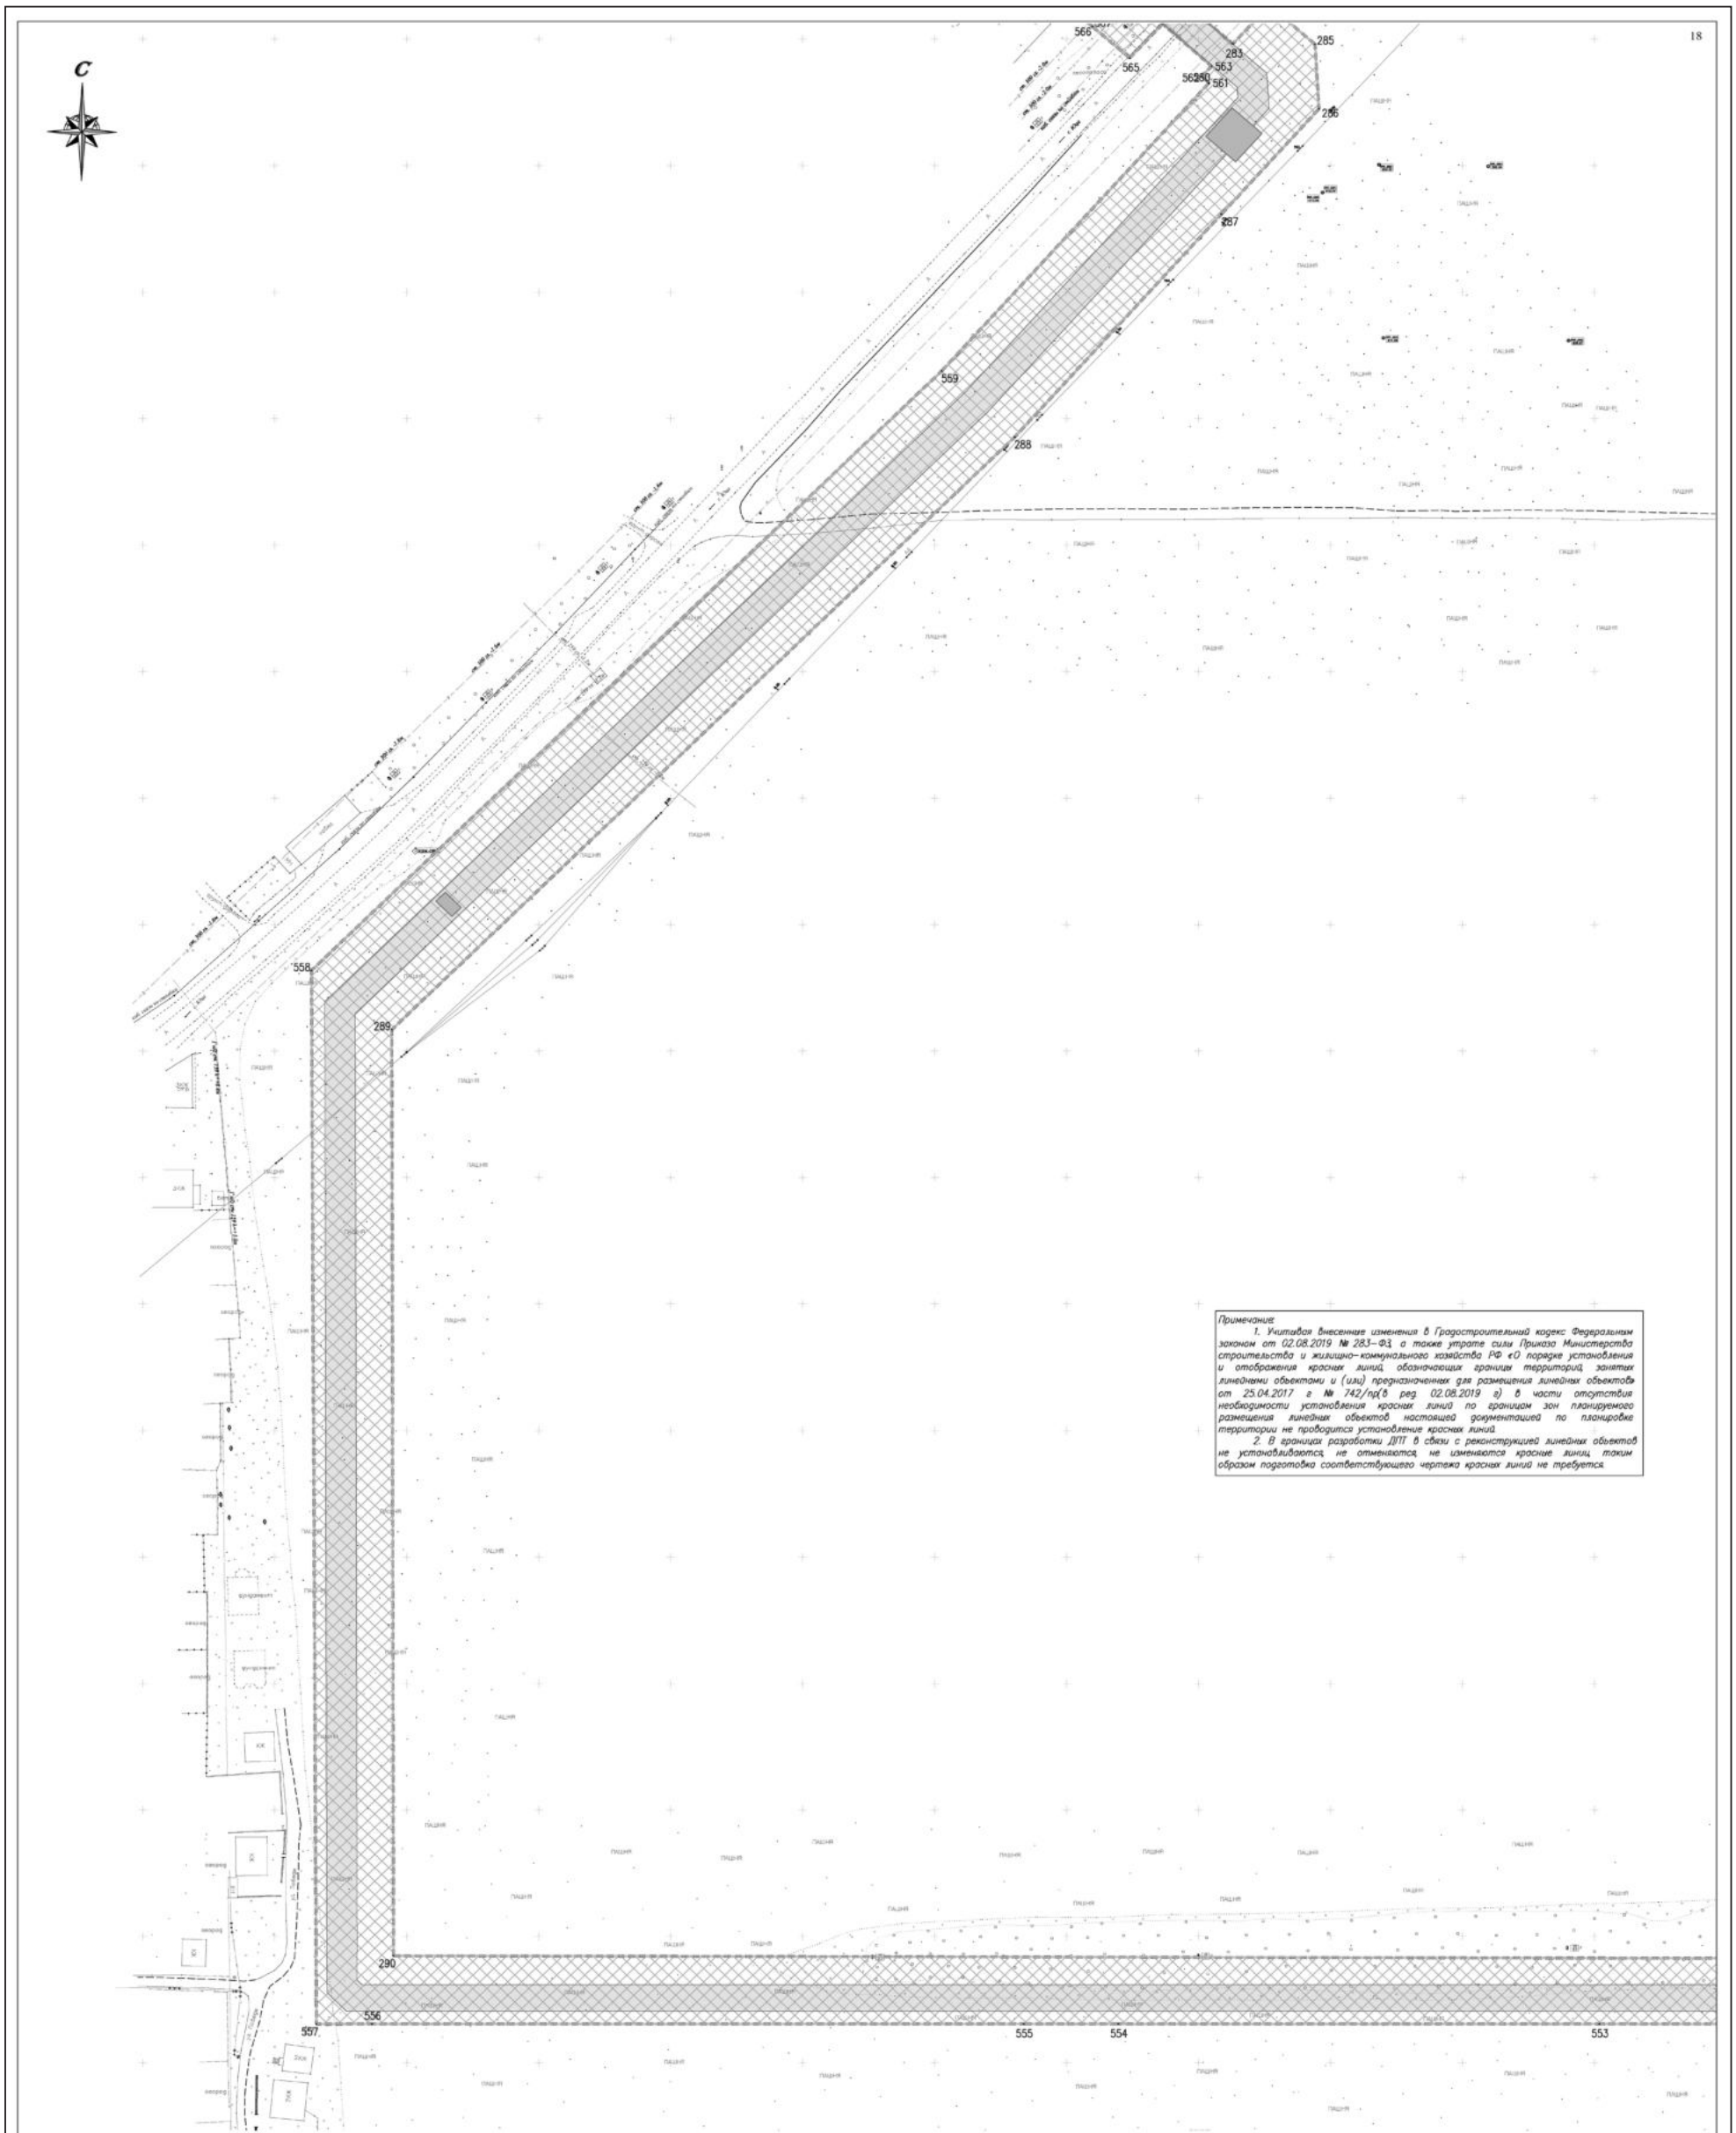

Примечание:

1. Учитывая внесенные изменения в Градостроительный кодекс Федеральным законом от 02.08.2019 № 283-ФЗ, а также утрате силы Приказа Министерства строительства и жилищно-коммунального хозяйства РФ «О порядке установления и отображения красных линий, обозначающих границы территорий, занятых линейными объектами и (или) предназначенных для размещения линейных объектов» от 25.04.2017 г. № 742/пр(в ред. 02.08.2019 г.) в части отсутствия необходимости установления красных линий по границам зон планируемого размещения линейных объектов настоящей документацией по планировке территории не проводится установление красных линий.

2. В границах разработки ДПТ в связи с реконструкцией линейных объектов не устанавливаются, не отменяются, не изменяются красные линии, таким образом подготовка соответствующего чертежа красных линий не требуется.

Условные обозначения:

- Граница территорий, в отношении которой осуществляется подготовка проекта планировки территории
- Граница зон планируемого размещения линейного объекта
- 5 Номера характерных точек границ зон планируемого размещения линейного объекта
- Границы зон планируемого размещения линейных объектов, подлежащих реконструкции в связи с изменением их местоположения
- 5 Номера характерных точек границ зон планируемого размещения линейных объектов, подлежащих реконструкции в связи с изменением их местоположения

Границы зон планируемого размещения линейных объектов:

- Зона размещения подъездной дороги к КНС
- Зона размещения линейной части канализационного коллектора

Границы зон планируемого размещения объектов капитального строительства:

- Зона размещения площадок КНС1 и КНС2
- Зона размещения технических колодцев (камер) коллектора

Условные обозначения для топографической съемки:


- сельскохозяйственного угодья, кустарника (растительность травяной, болотная)
- существующая дорожная сеть

Условные обозначения для топографической съемки:


- канализация сущ.
- газопровод сущ.
- водопровод сущ.
- линии электропередачи сущ.
- кабель связи сущ.
- жилые, нежилые строения
- рельеф
- гидрография
- ограждения (заборы)


Изм.	Кол.уч	Лист	N док.	Подпись	Дата	Российская Федерация, Ставропольский край, муниципальное образование города-курорта Пятигорск, Предгорный муниципальный округ.		
						Документация по планировке территории (проект планировки территории, проект межевания территории в составе проекта планировки территории) для размещения объекта регионального значения "Прокладка второй нитки межгосударственного канализационного коллектора Кисловодск - Ессентуки - Пятигорск"		
Разраб.		Колесникова			02.26	ЗАКАЗЧИК	Стадия: П	Лист: 15	Листов: 29
						Графическая часть. Лист 1. ООТ "Чертеж границ зон планируемого размещения линейных объектов", "Чертеж границ зон планируемого размещения линейных объектов, подлежащих реконструкции в связи с изменением их местоположения" Масштаб 1:1000	ООО "Кадастровый центр" г.Ставрополь 2026	

(Продолжение на 21-й стр.)

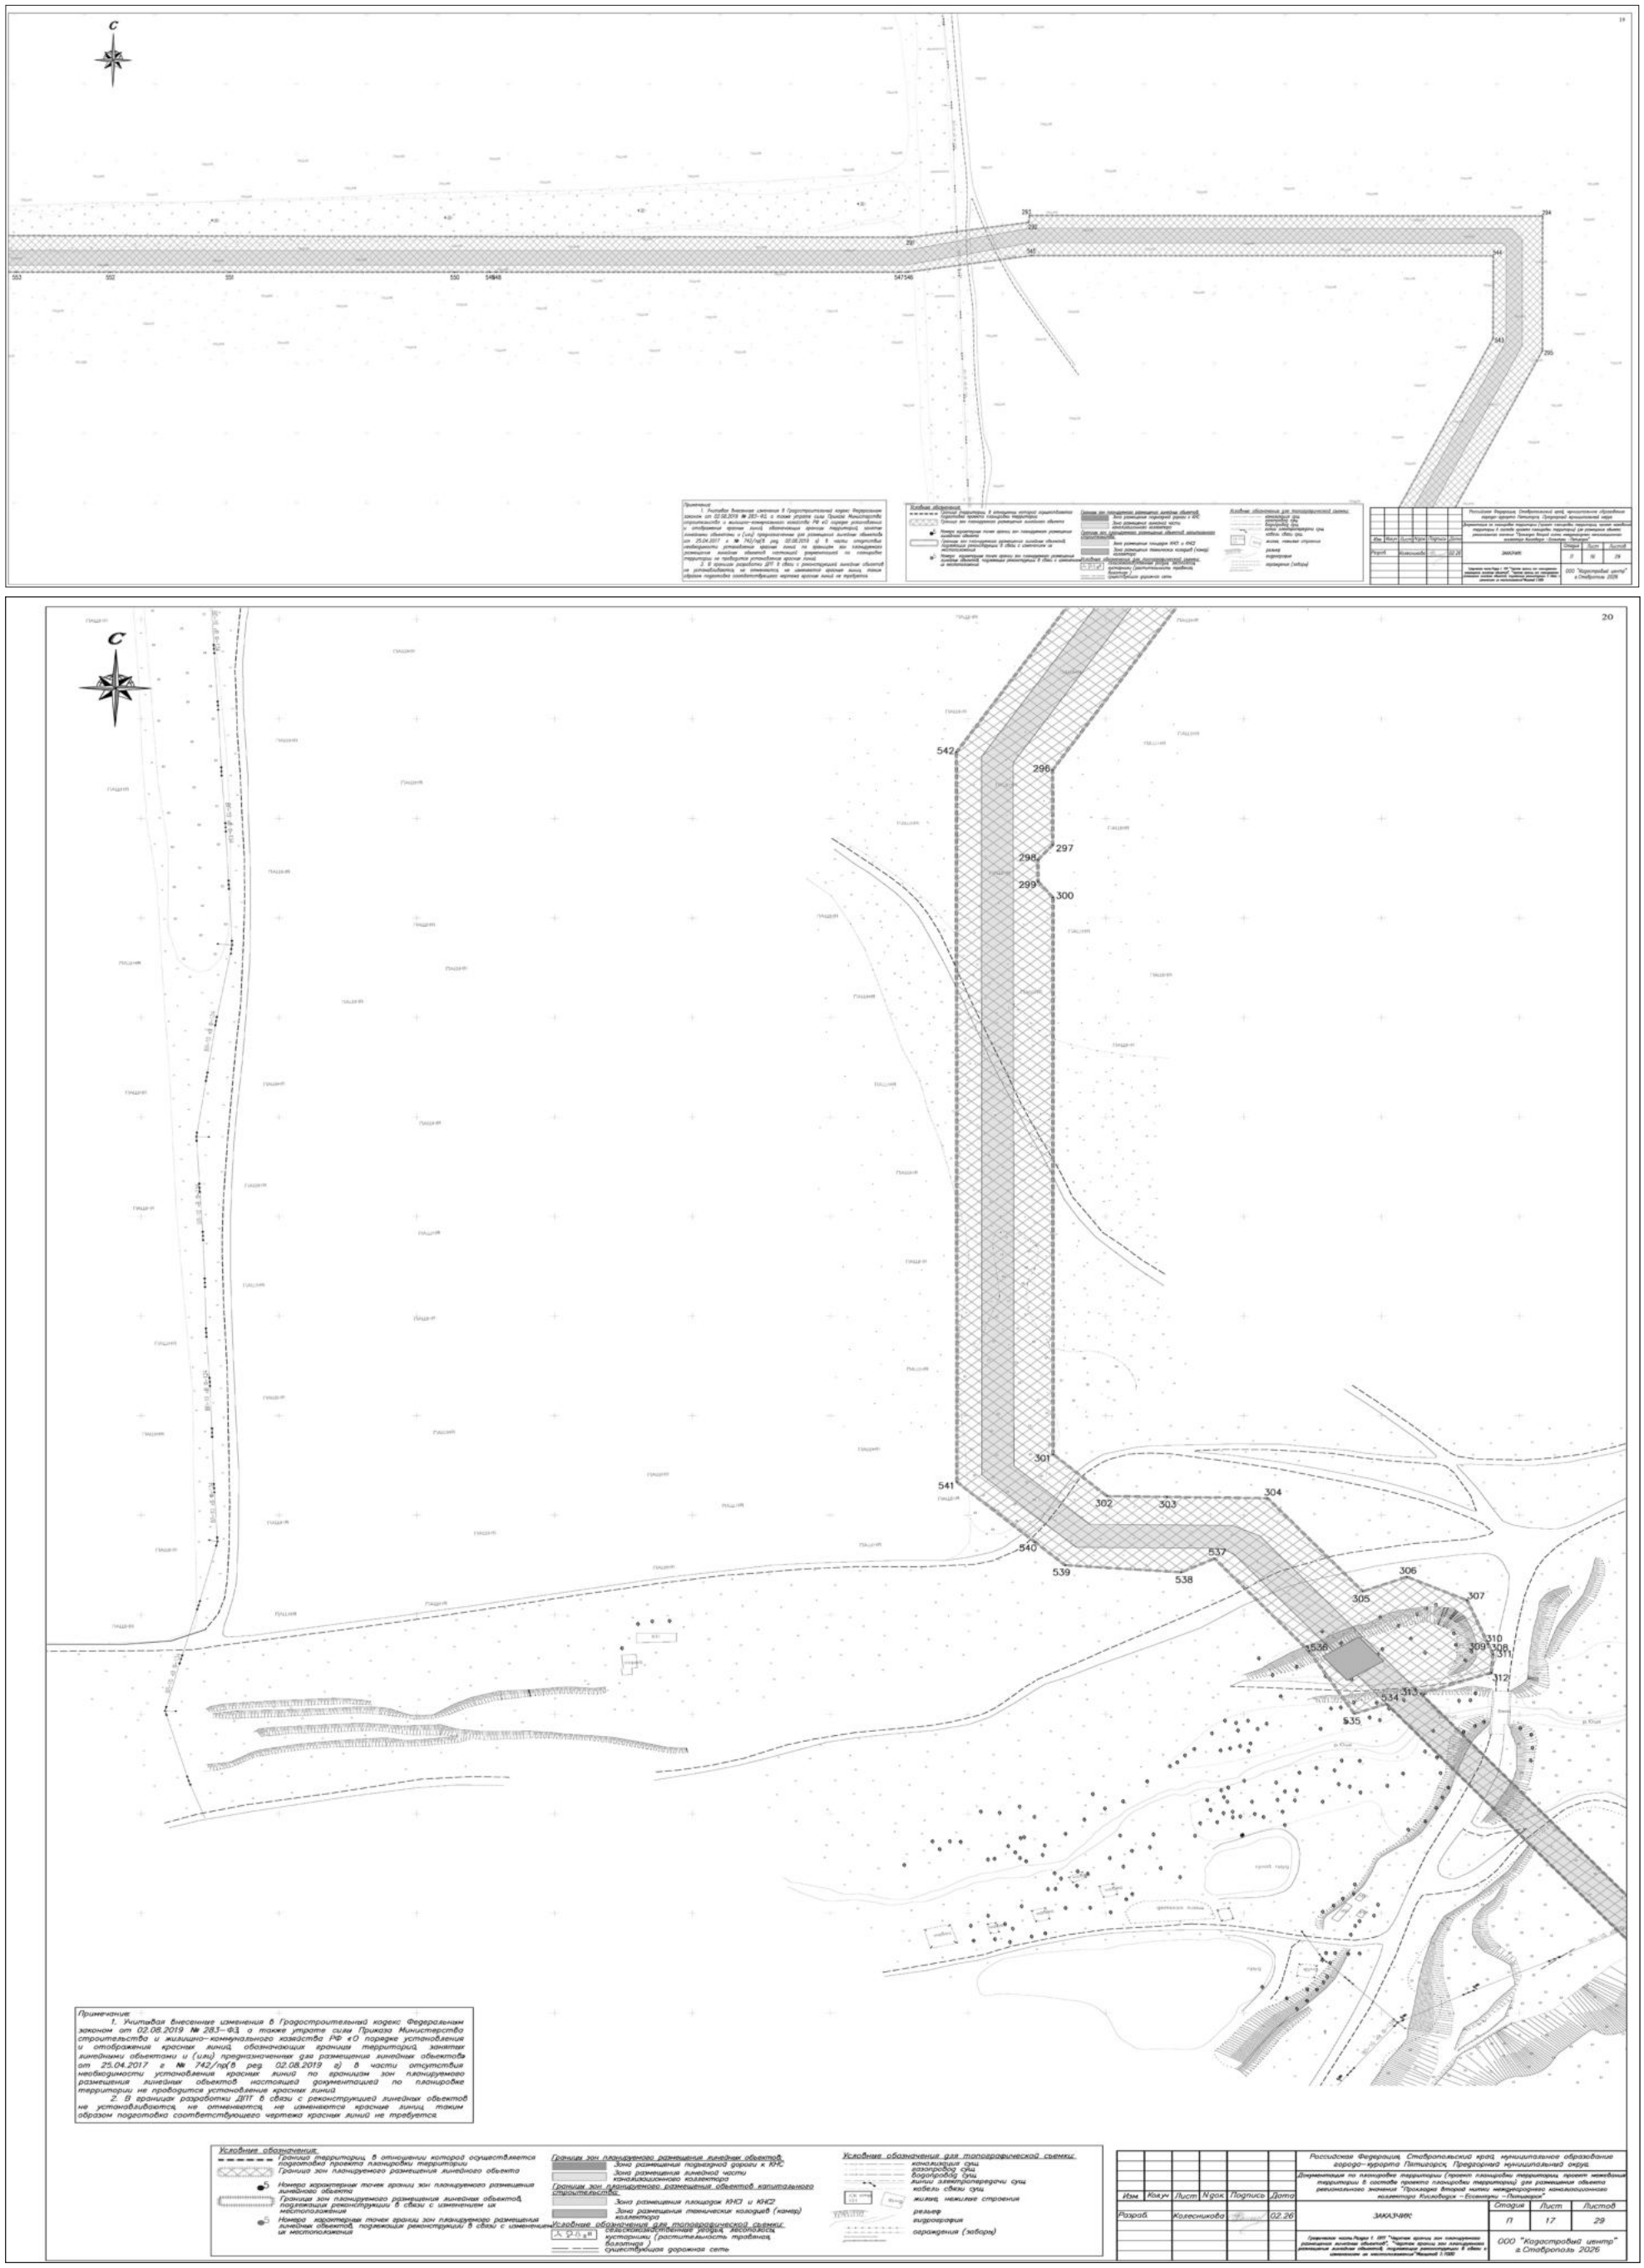



(Продолжение на 22-й стр.)

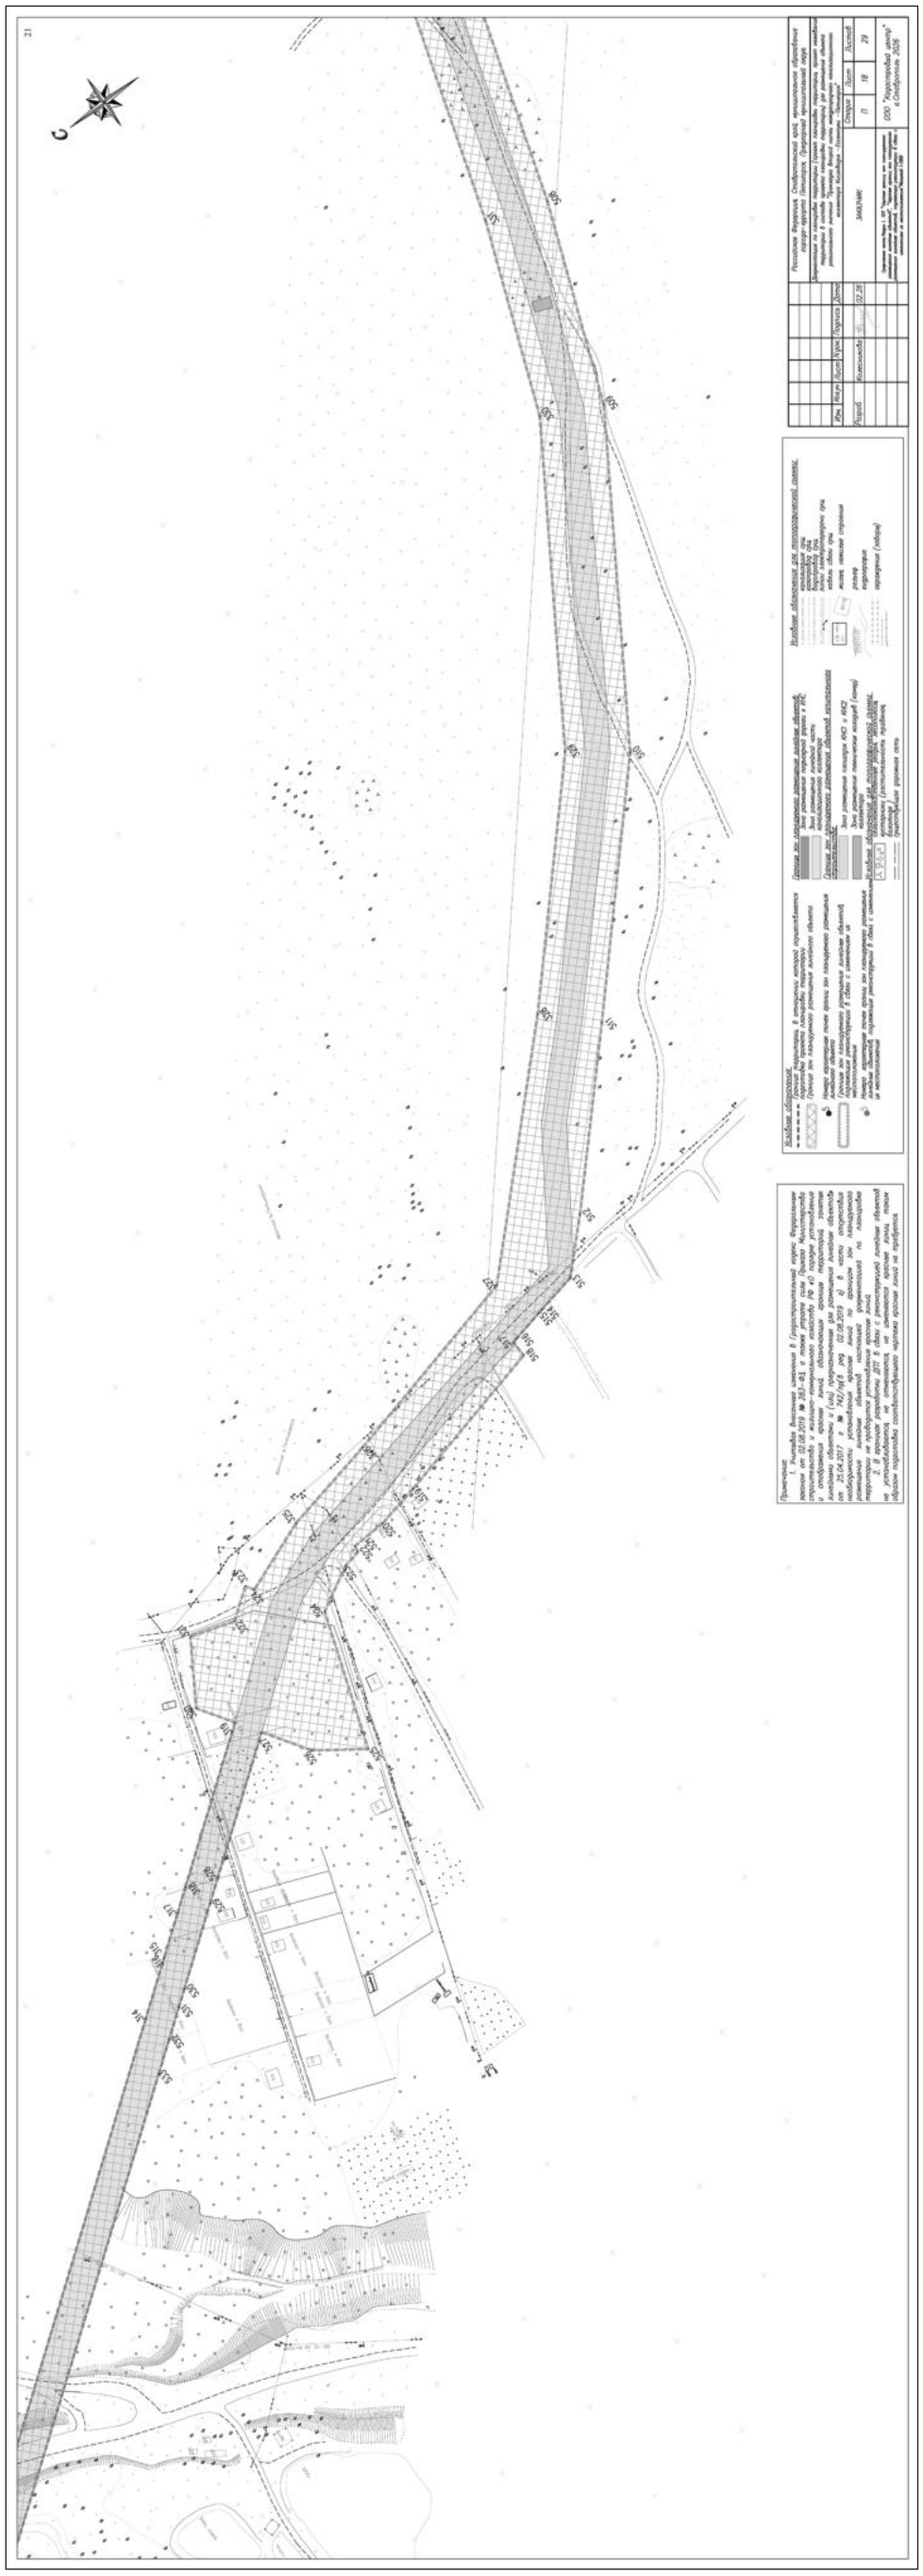

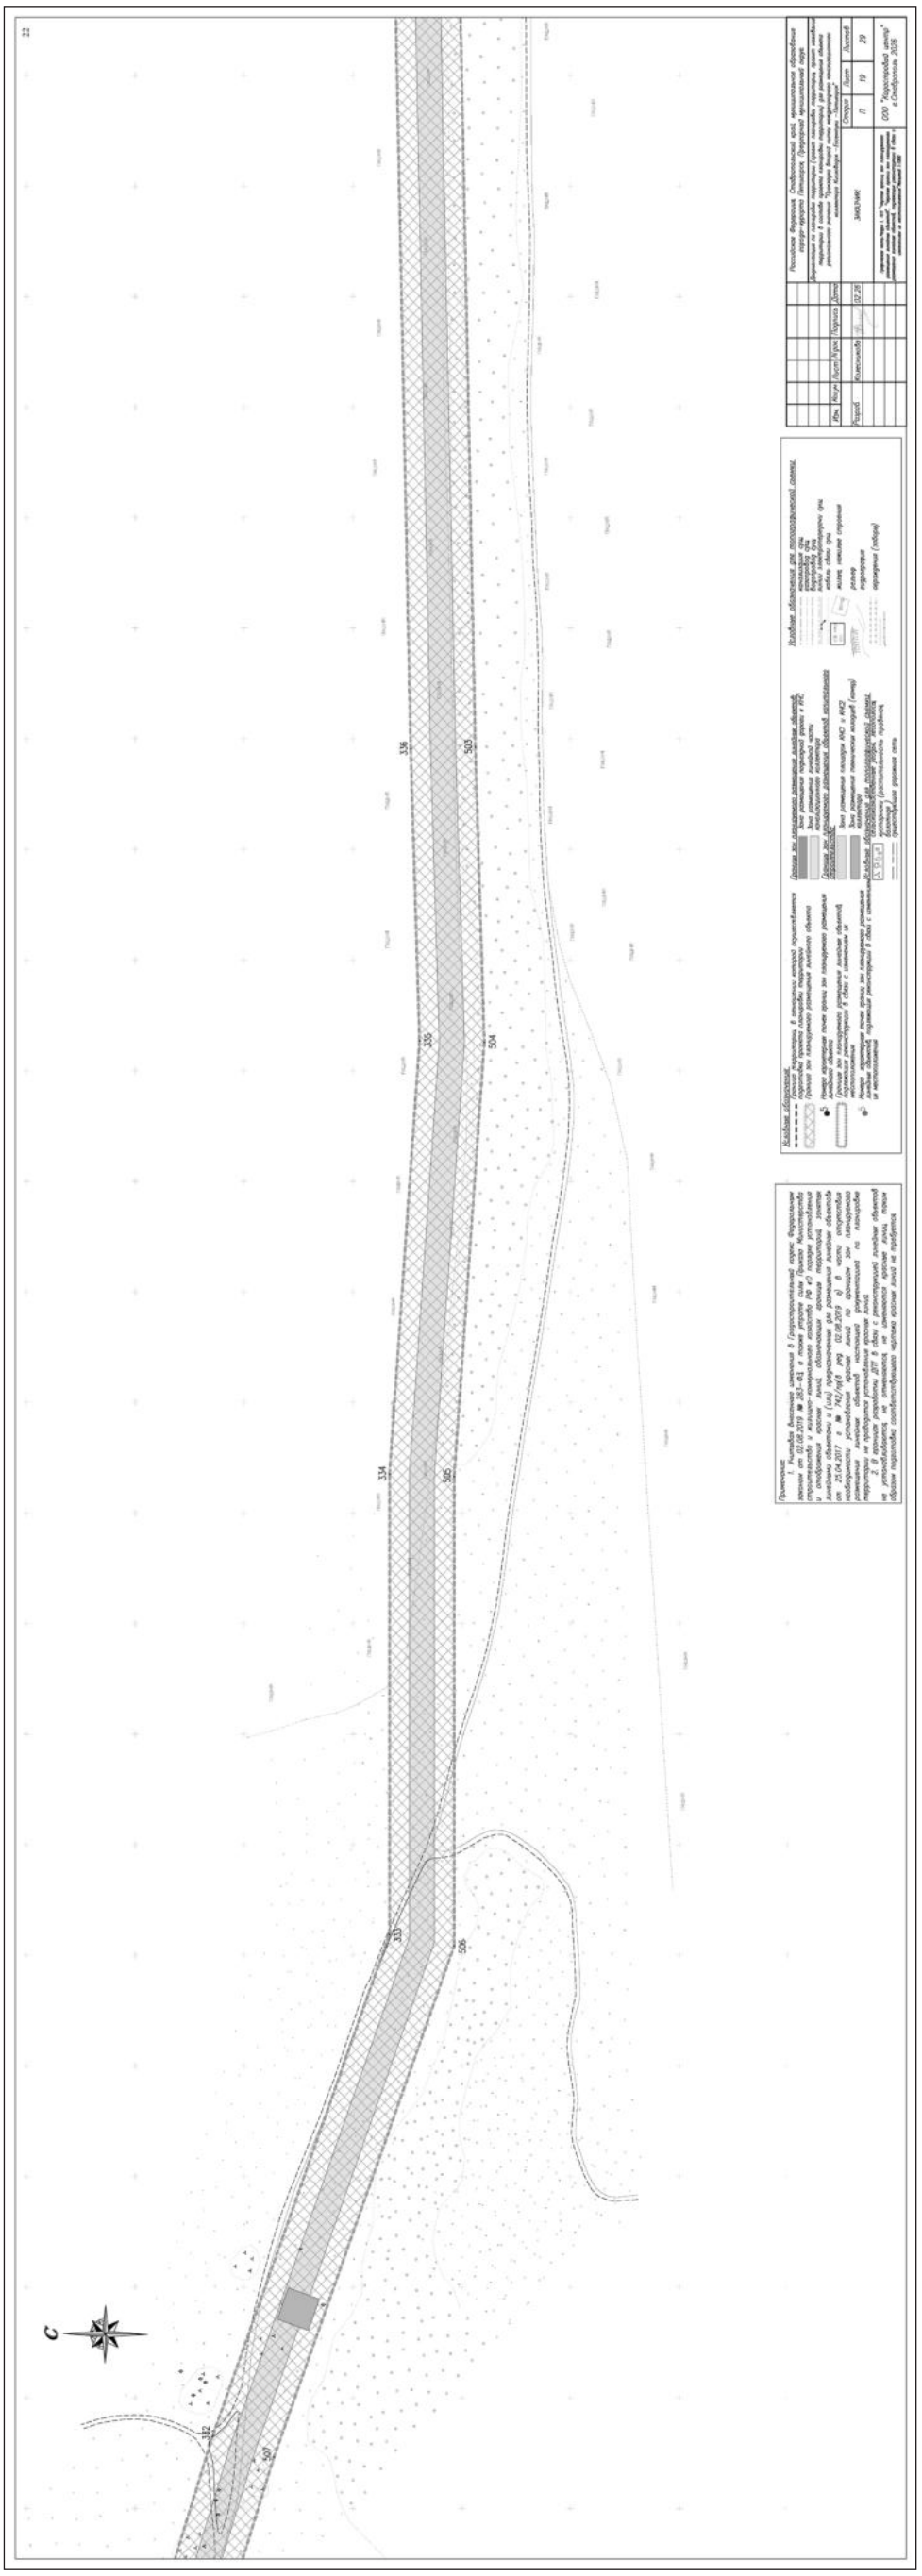


(Продолжение на 23-й стр.)

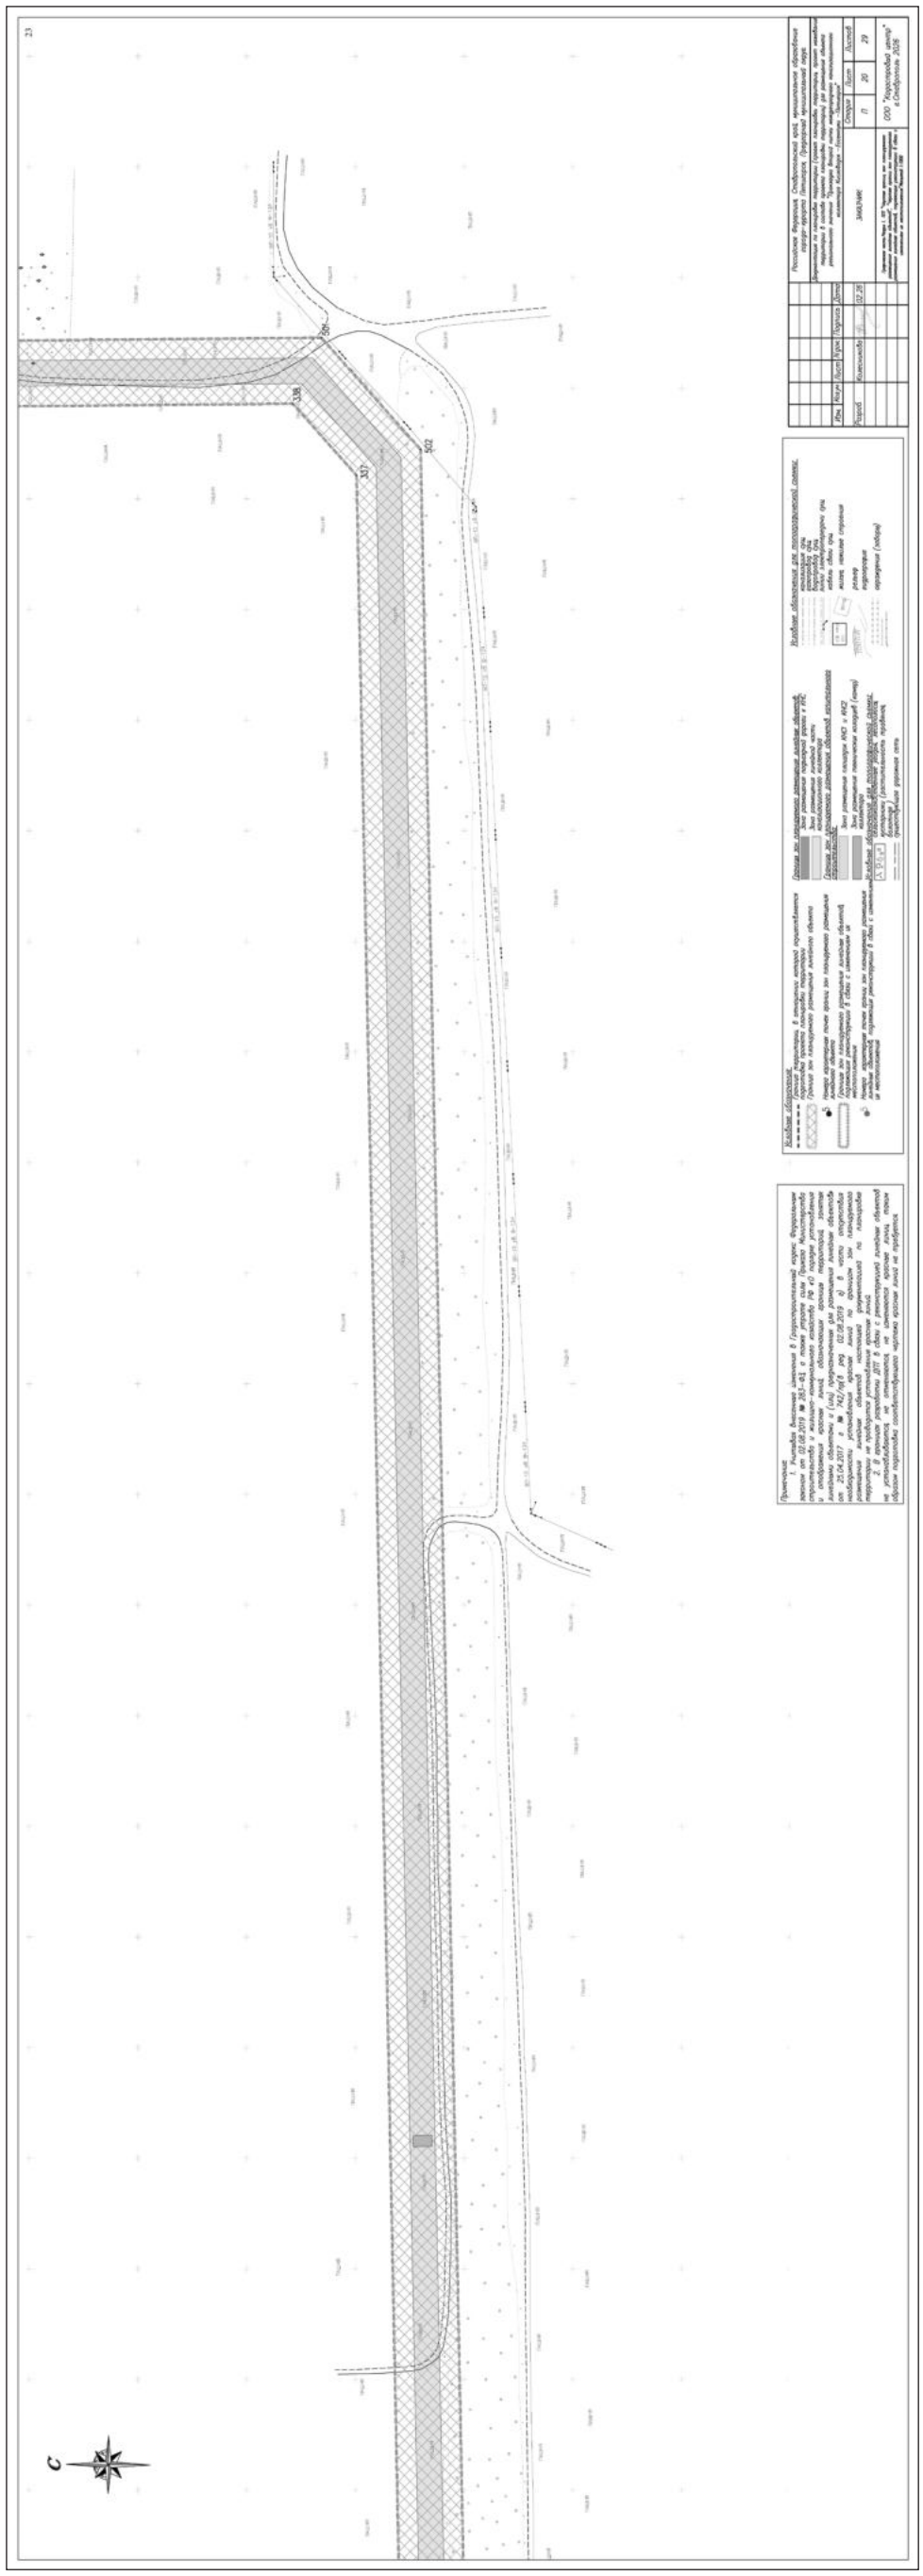


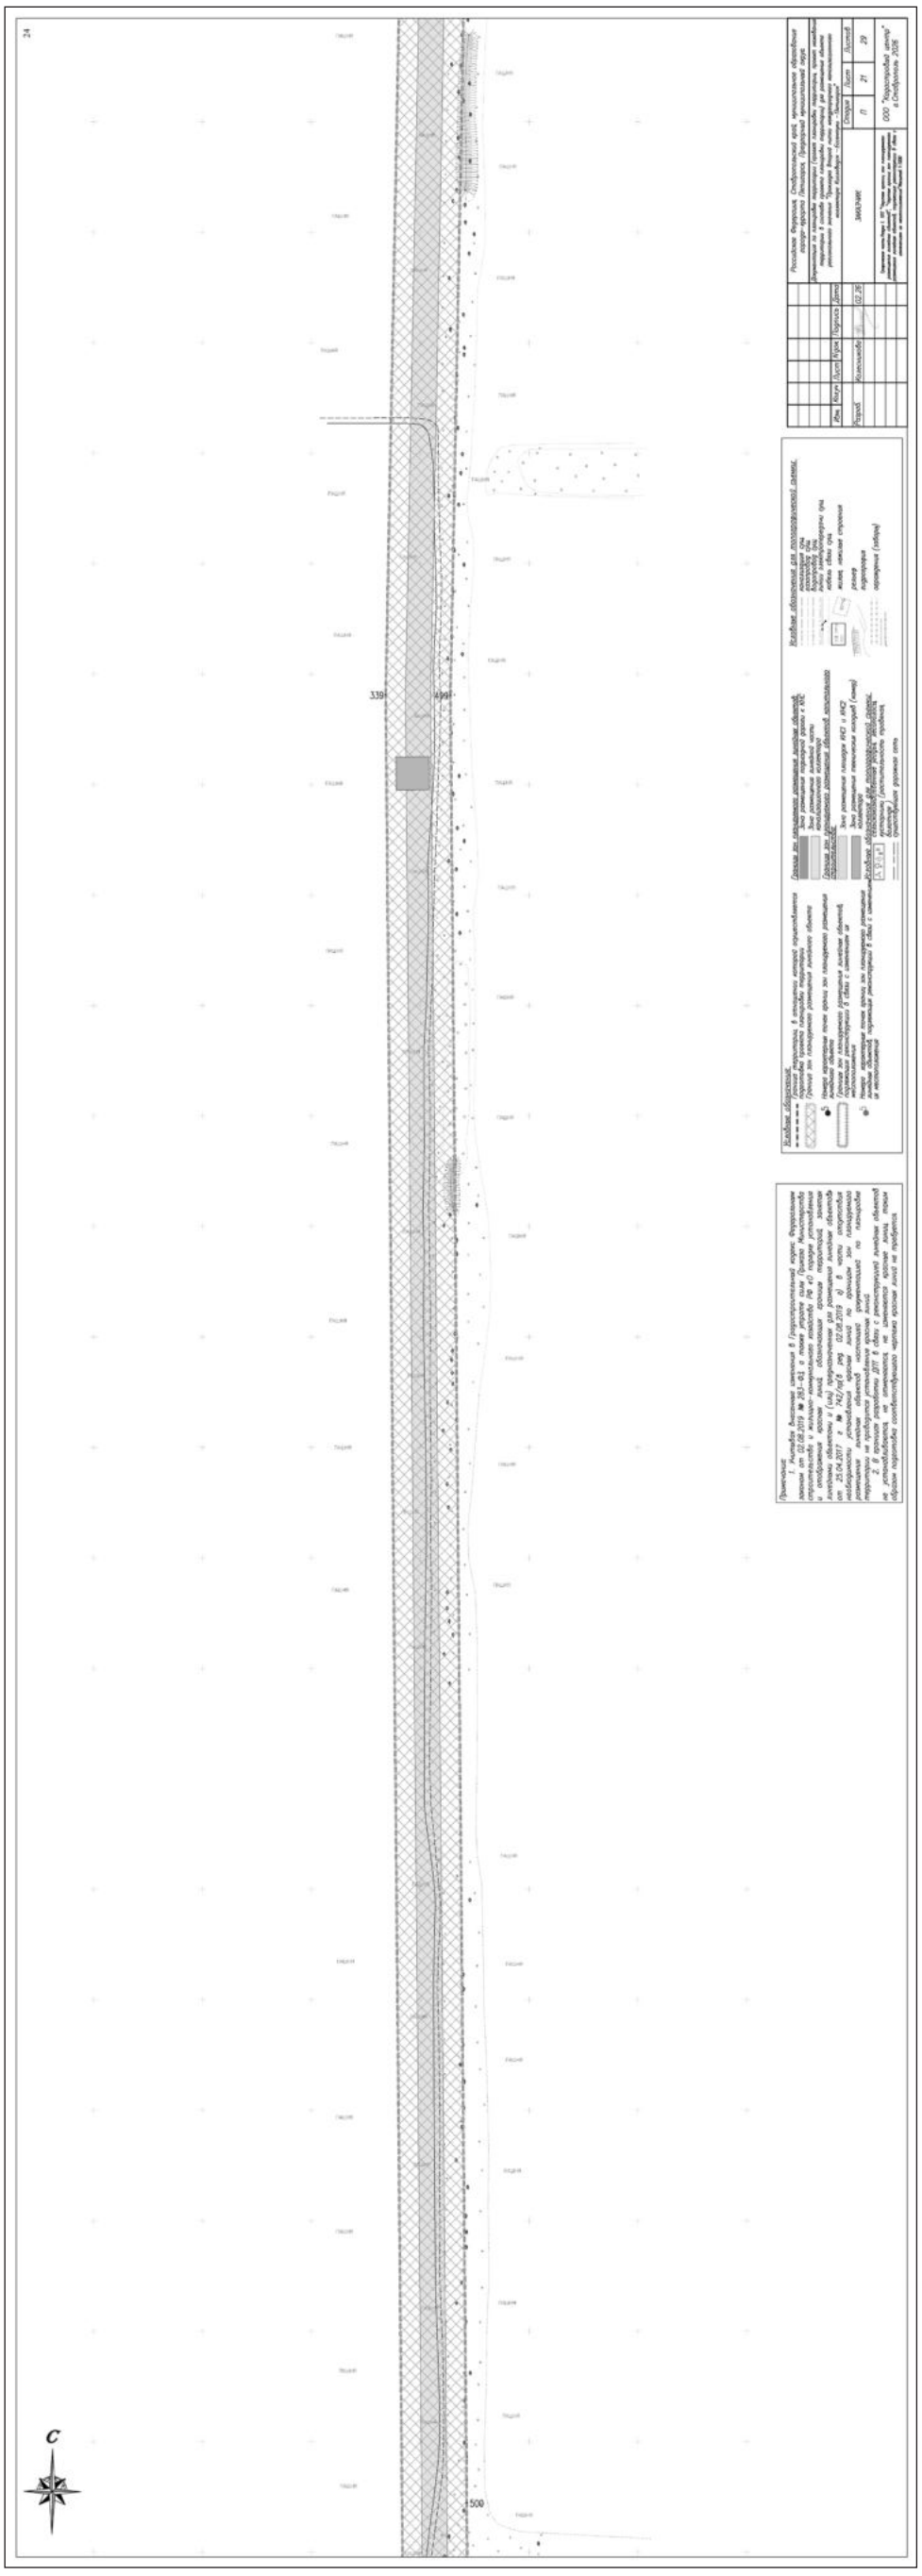



(Продолжение на 24-й стр.)

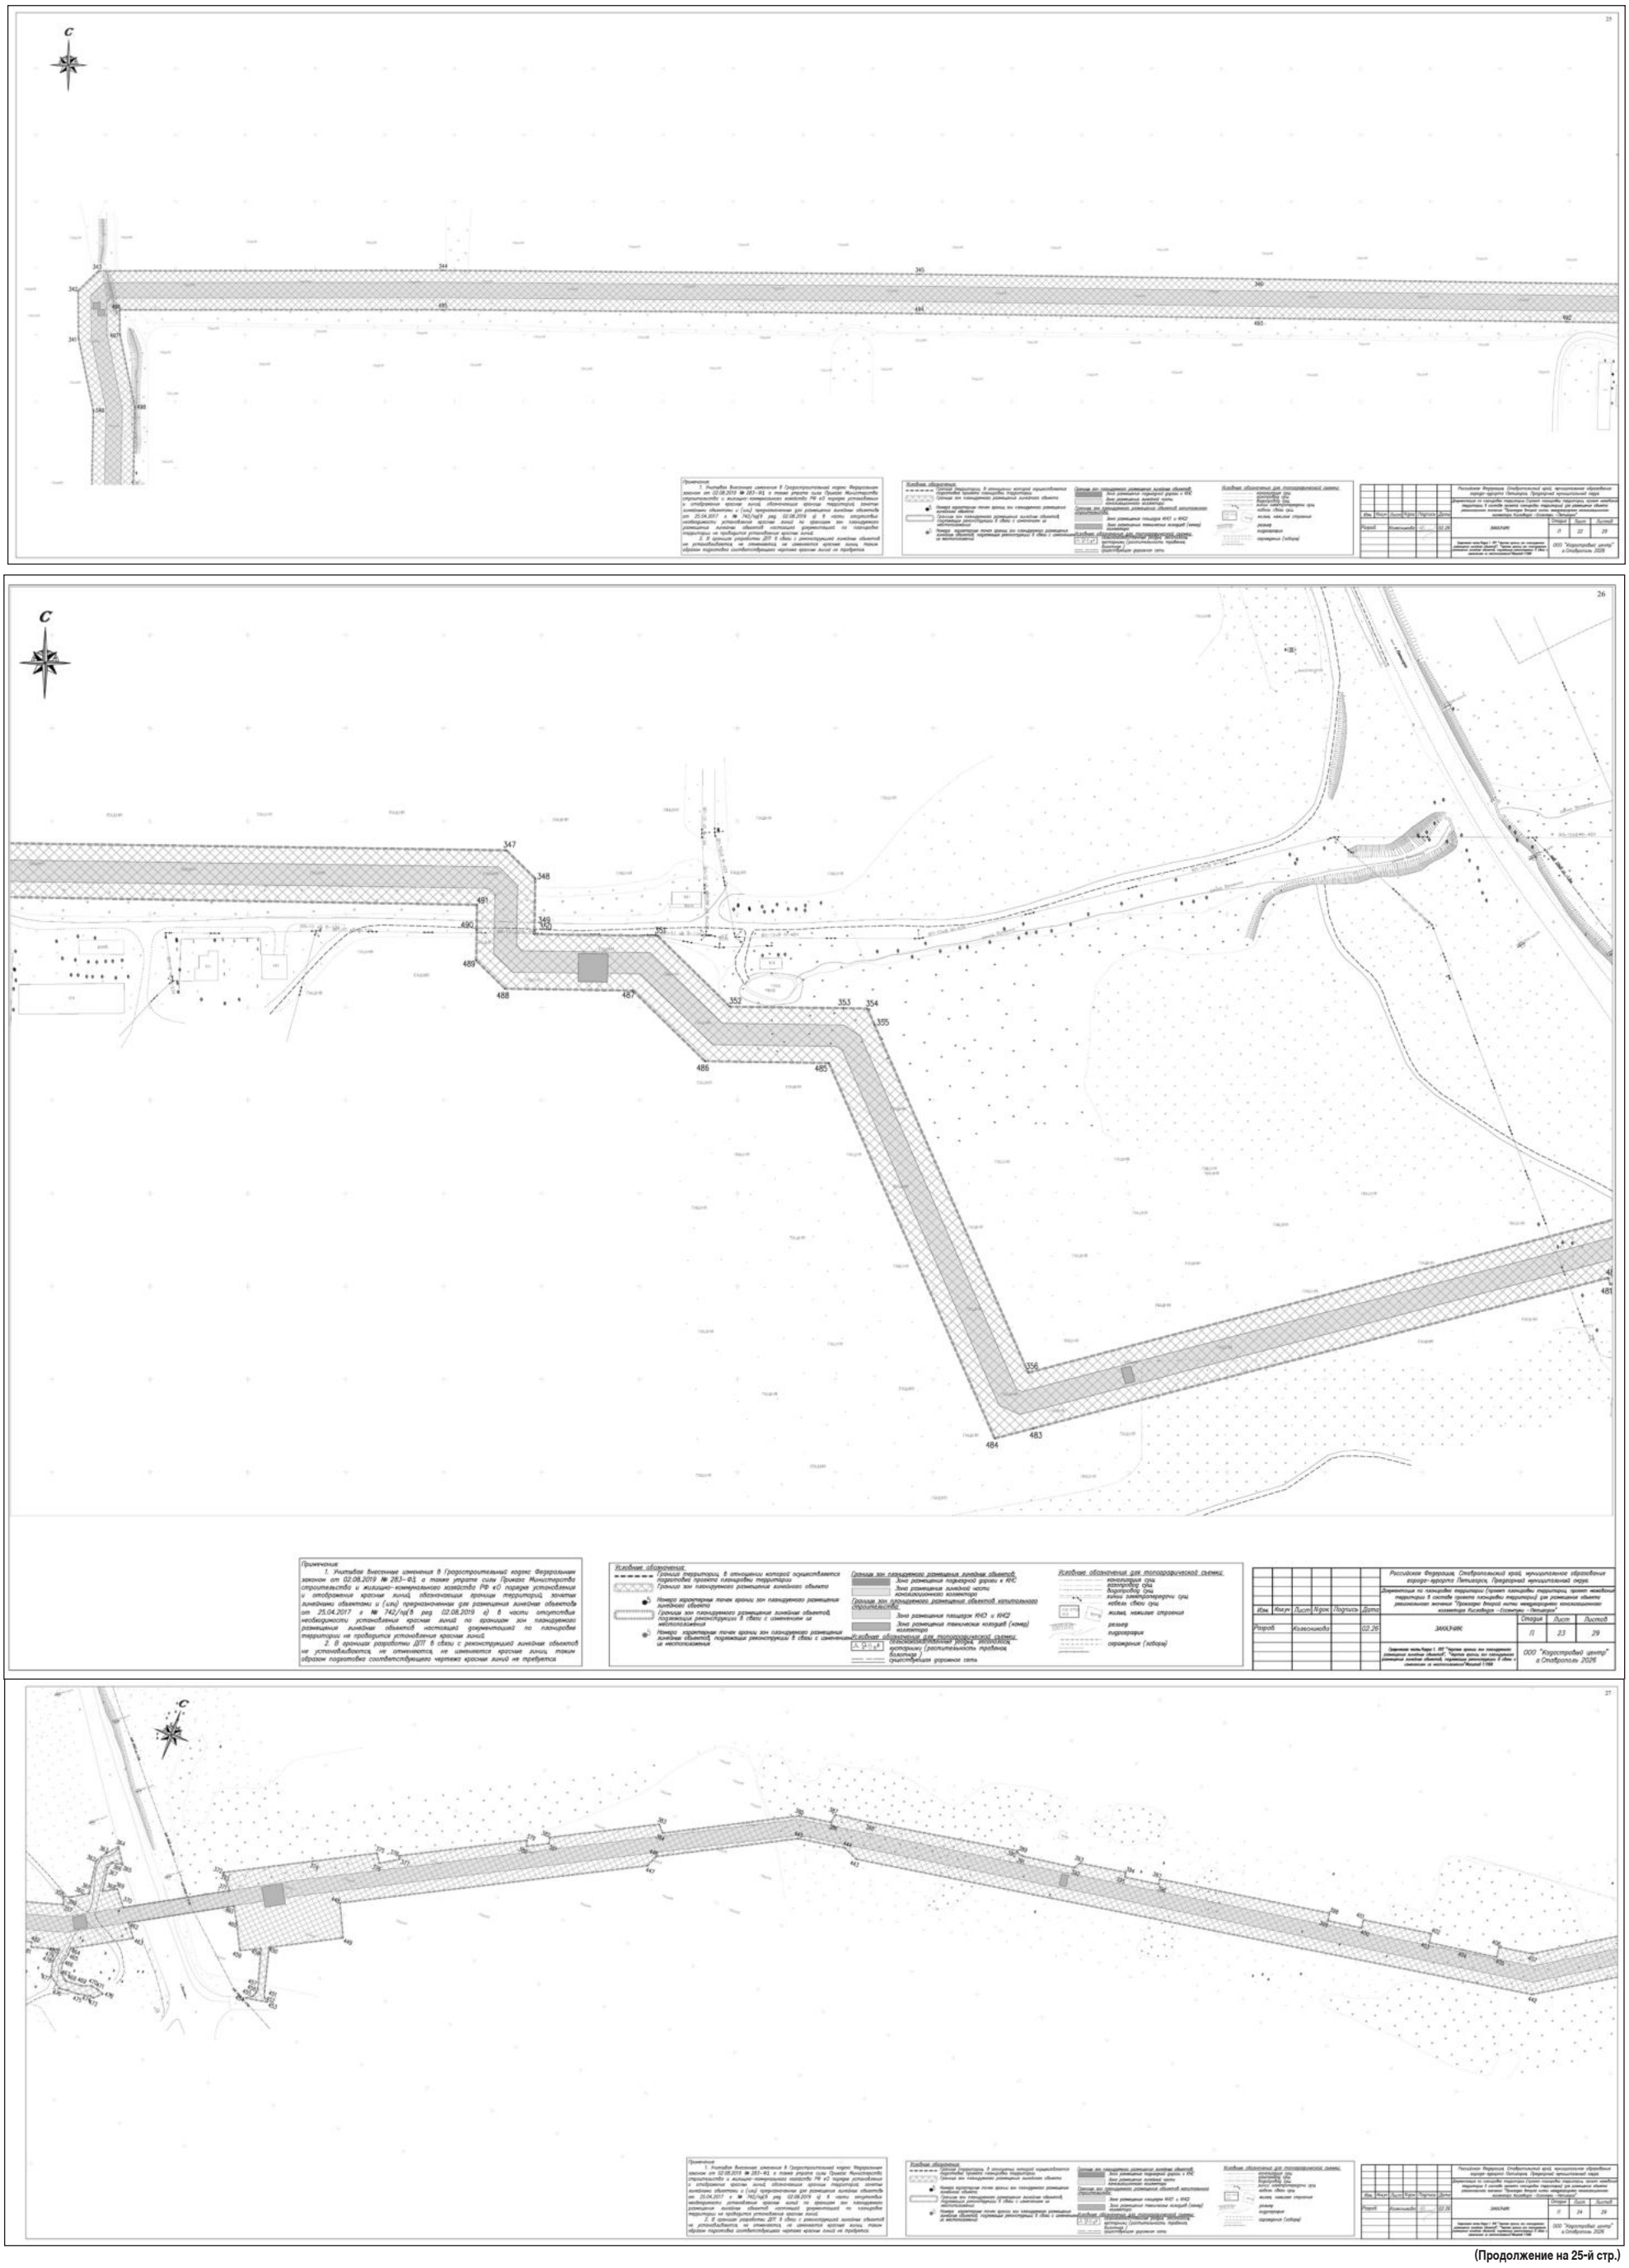


(Продолжение на 25-й стр.)

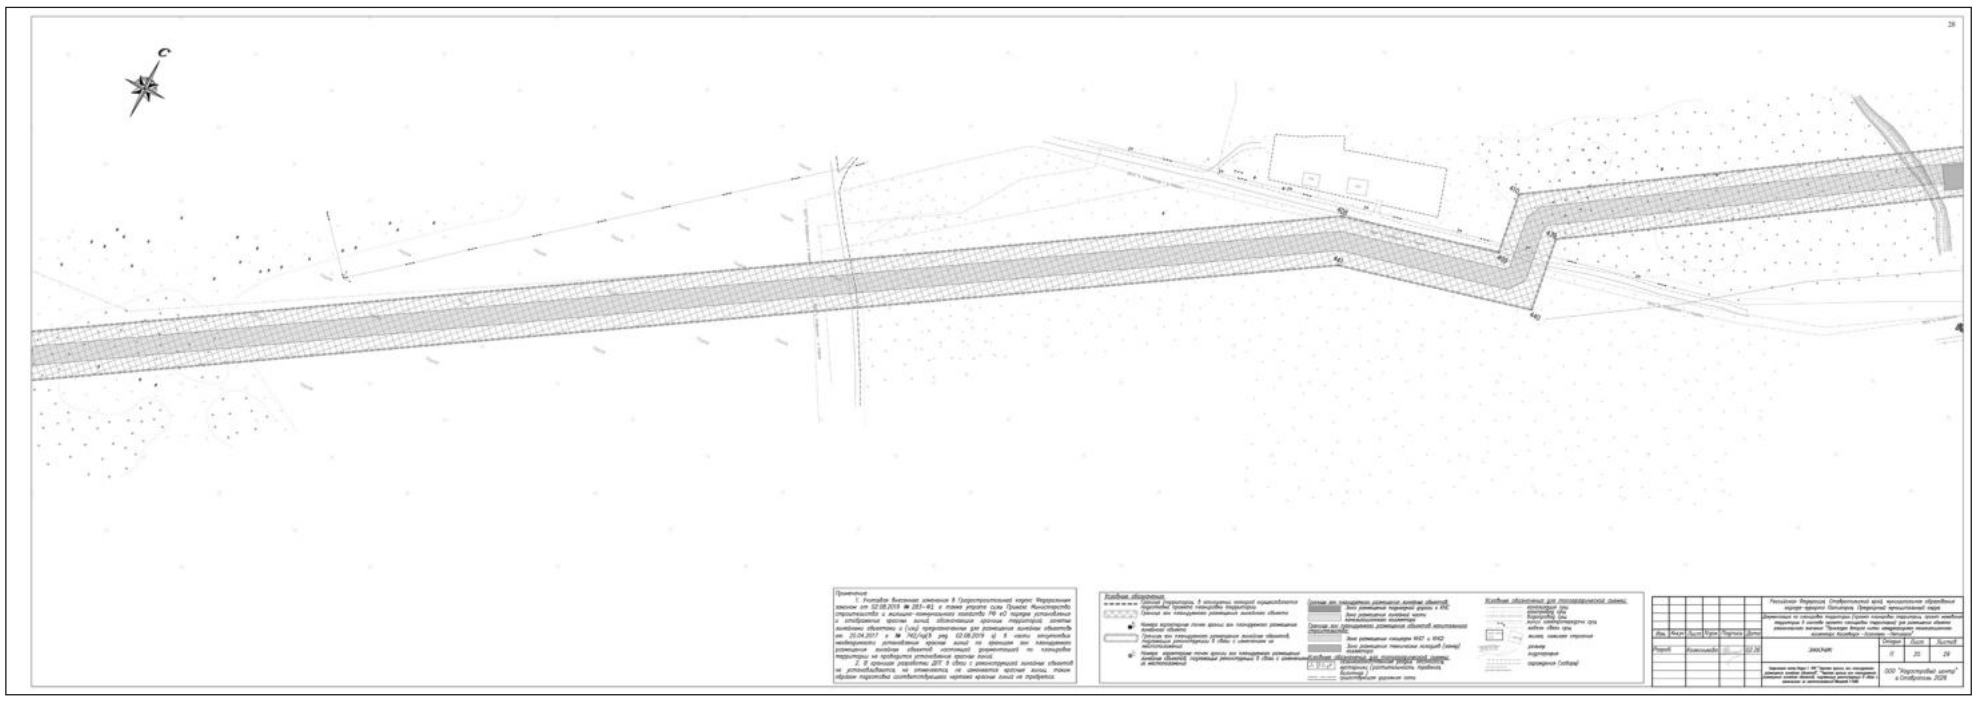

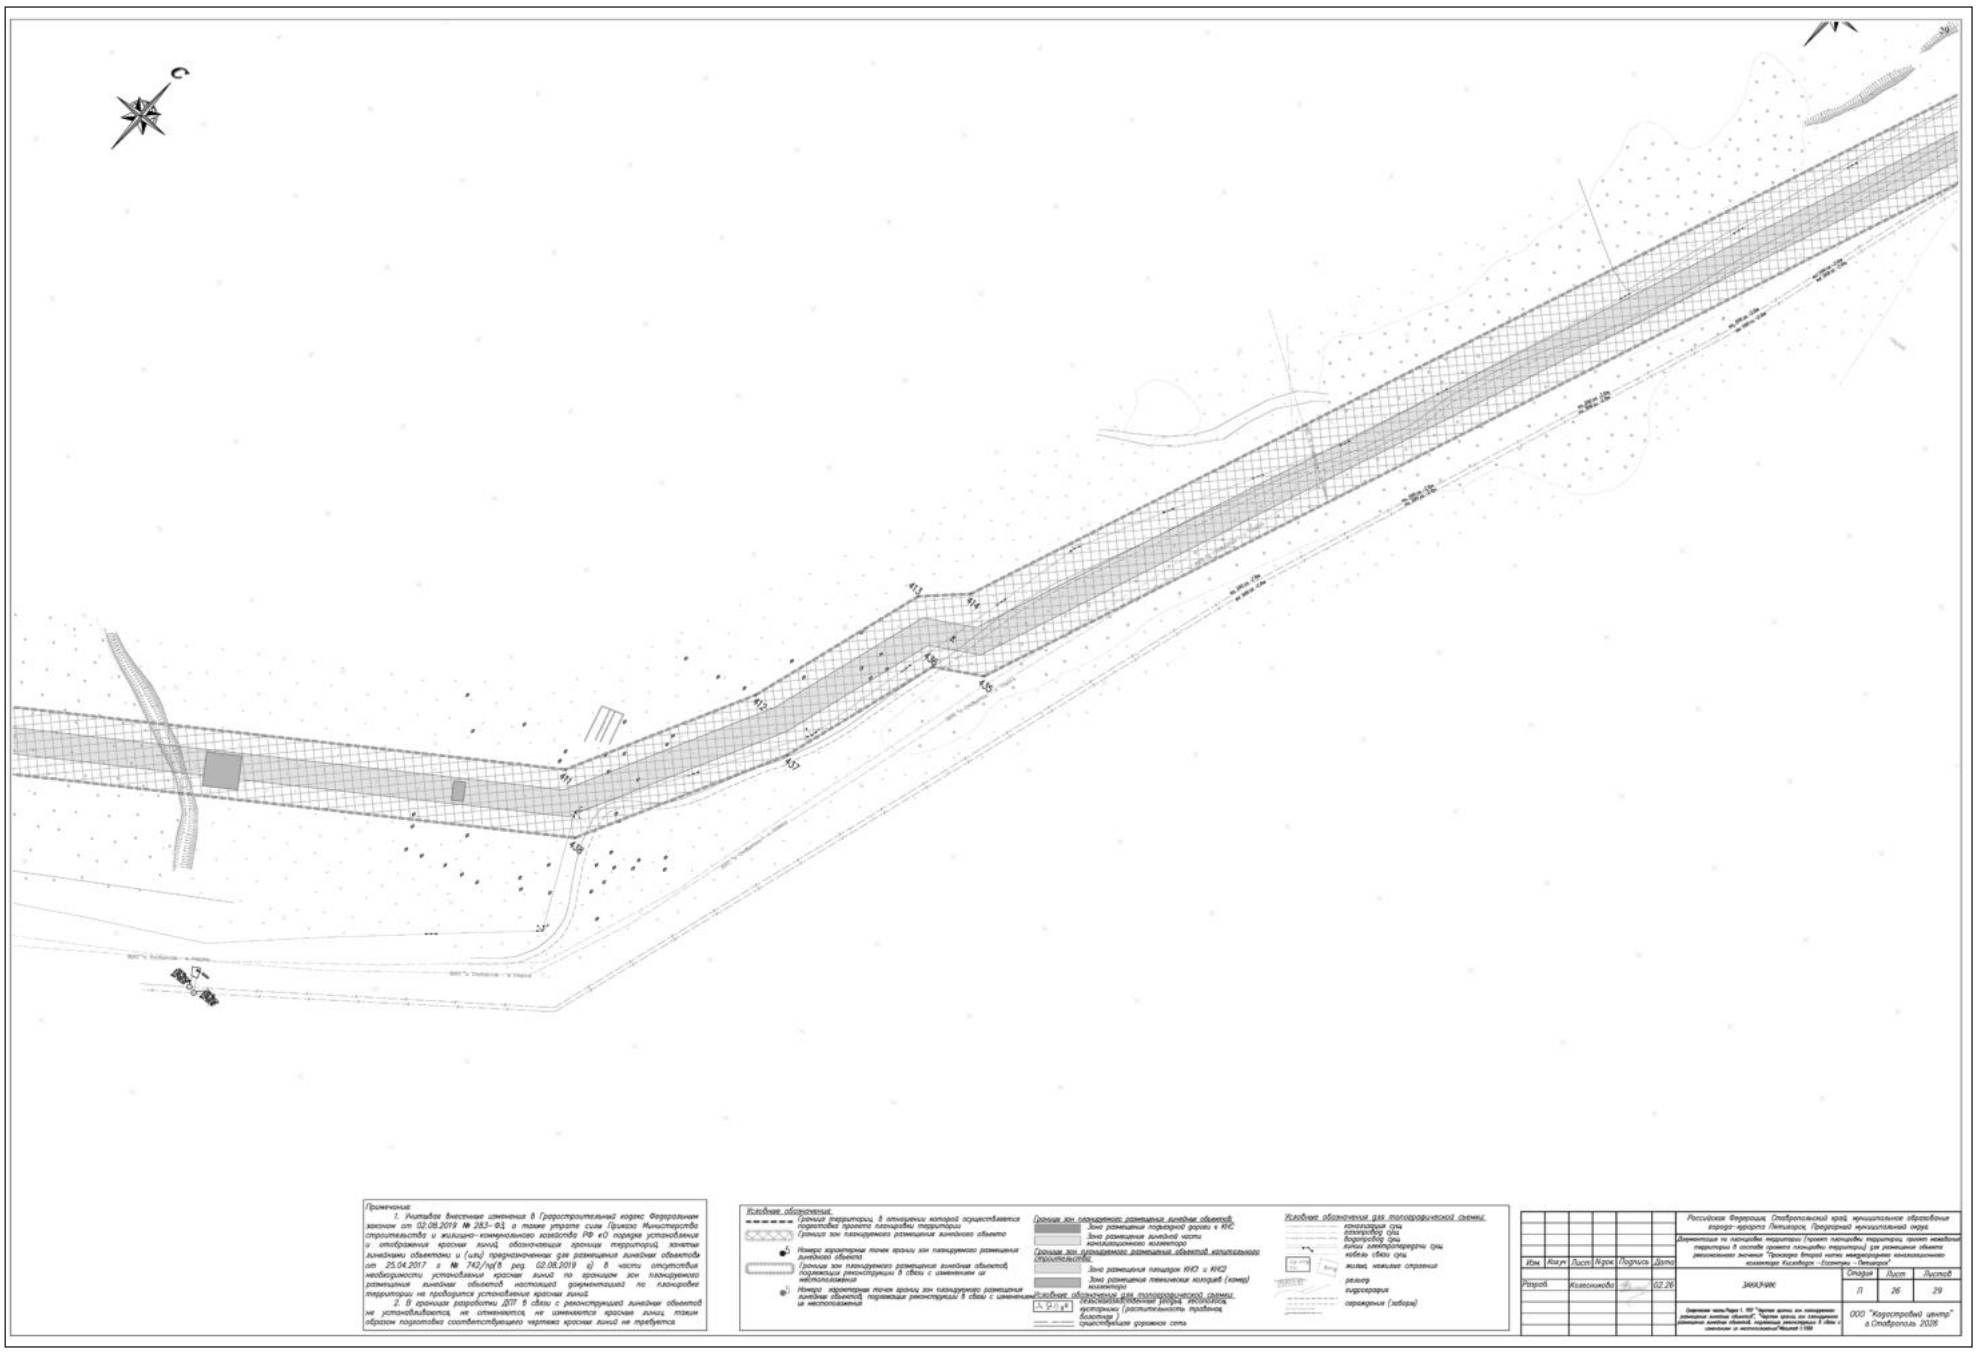


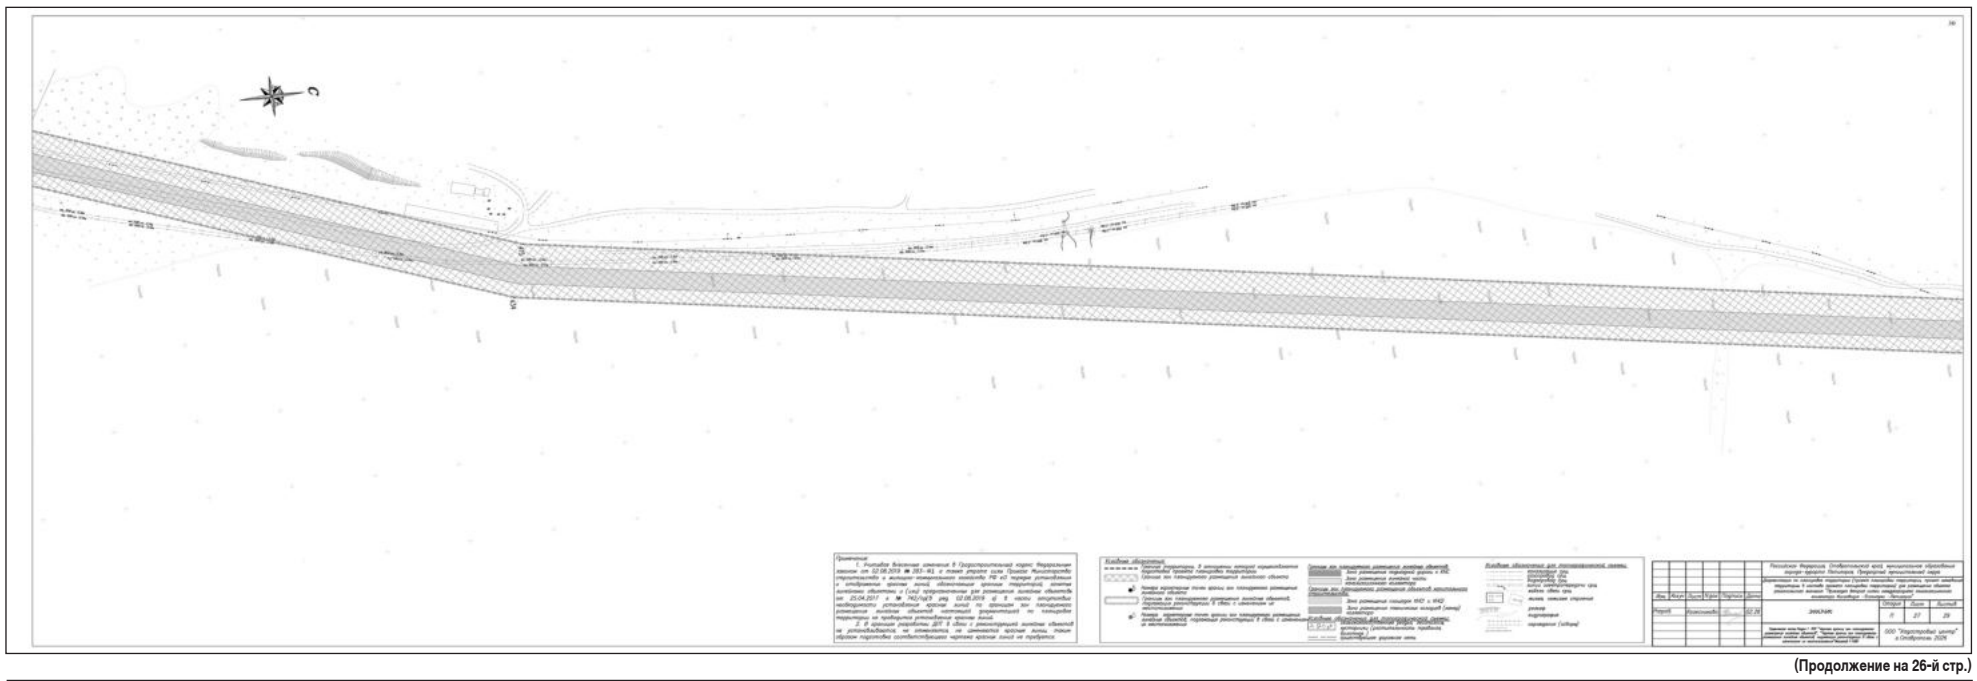

(Продолжение на 26-й стр.)

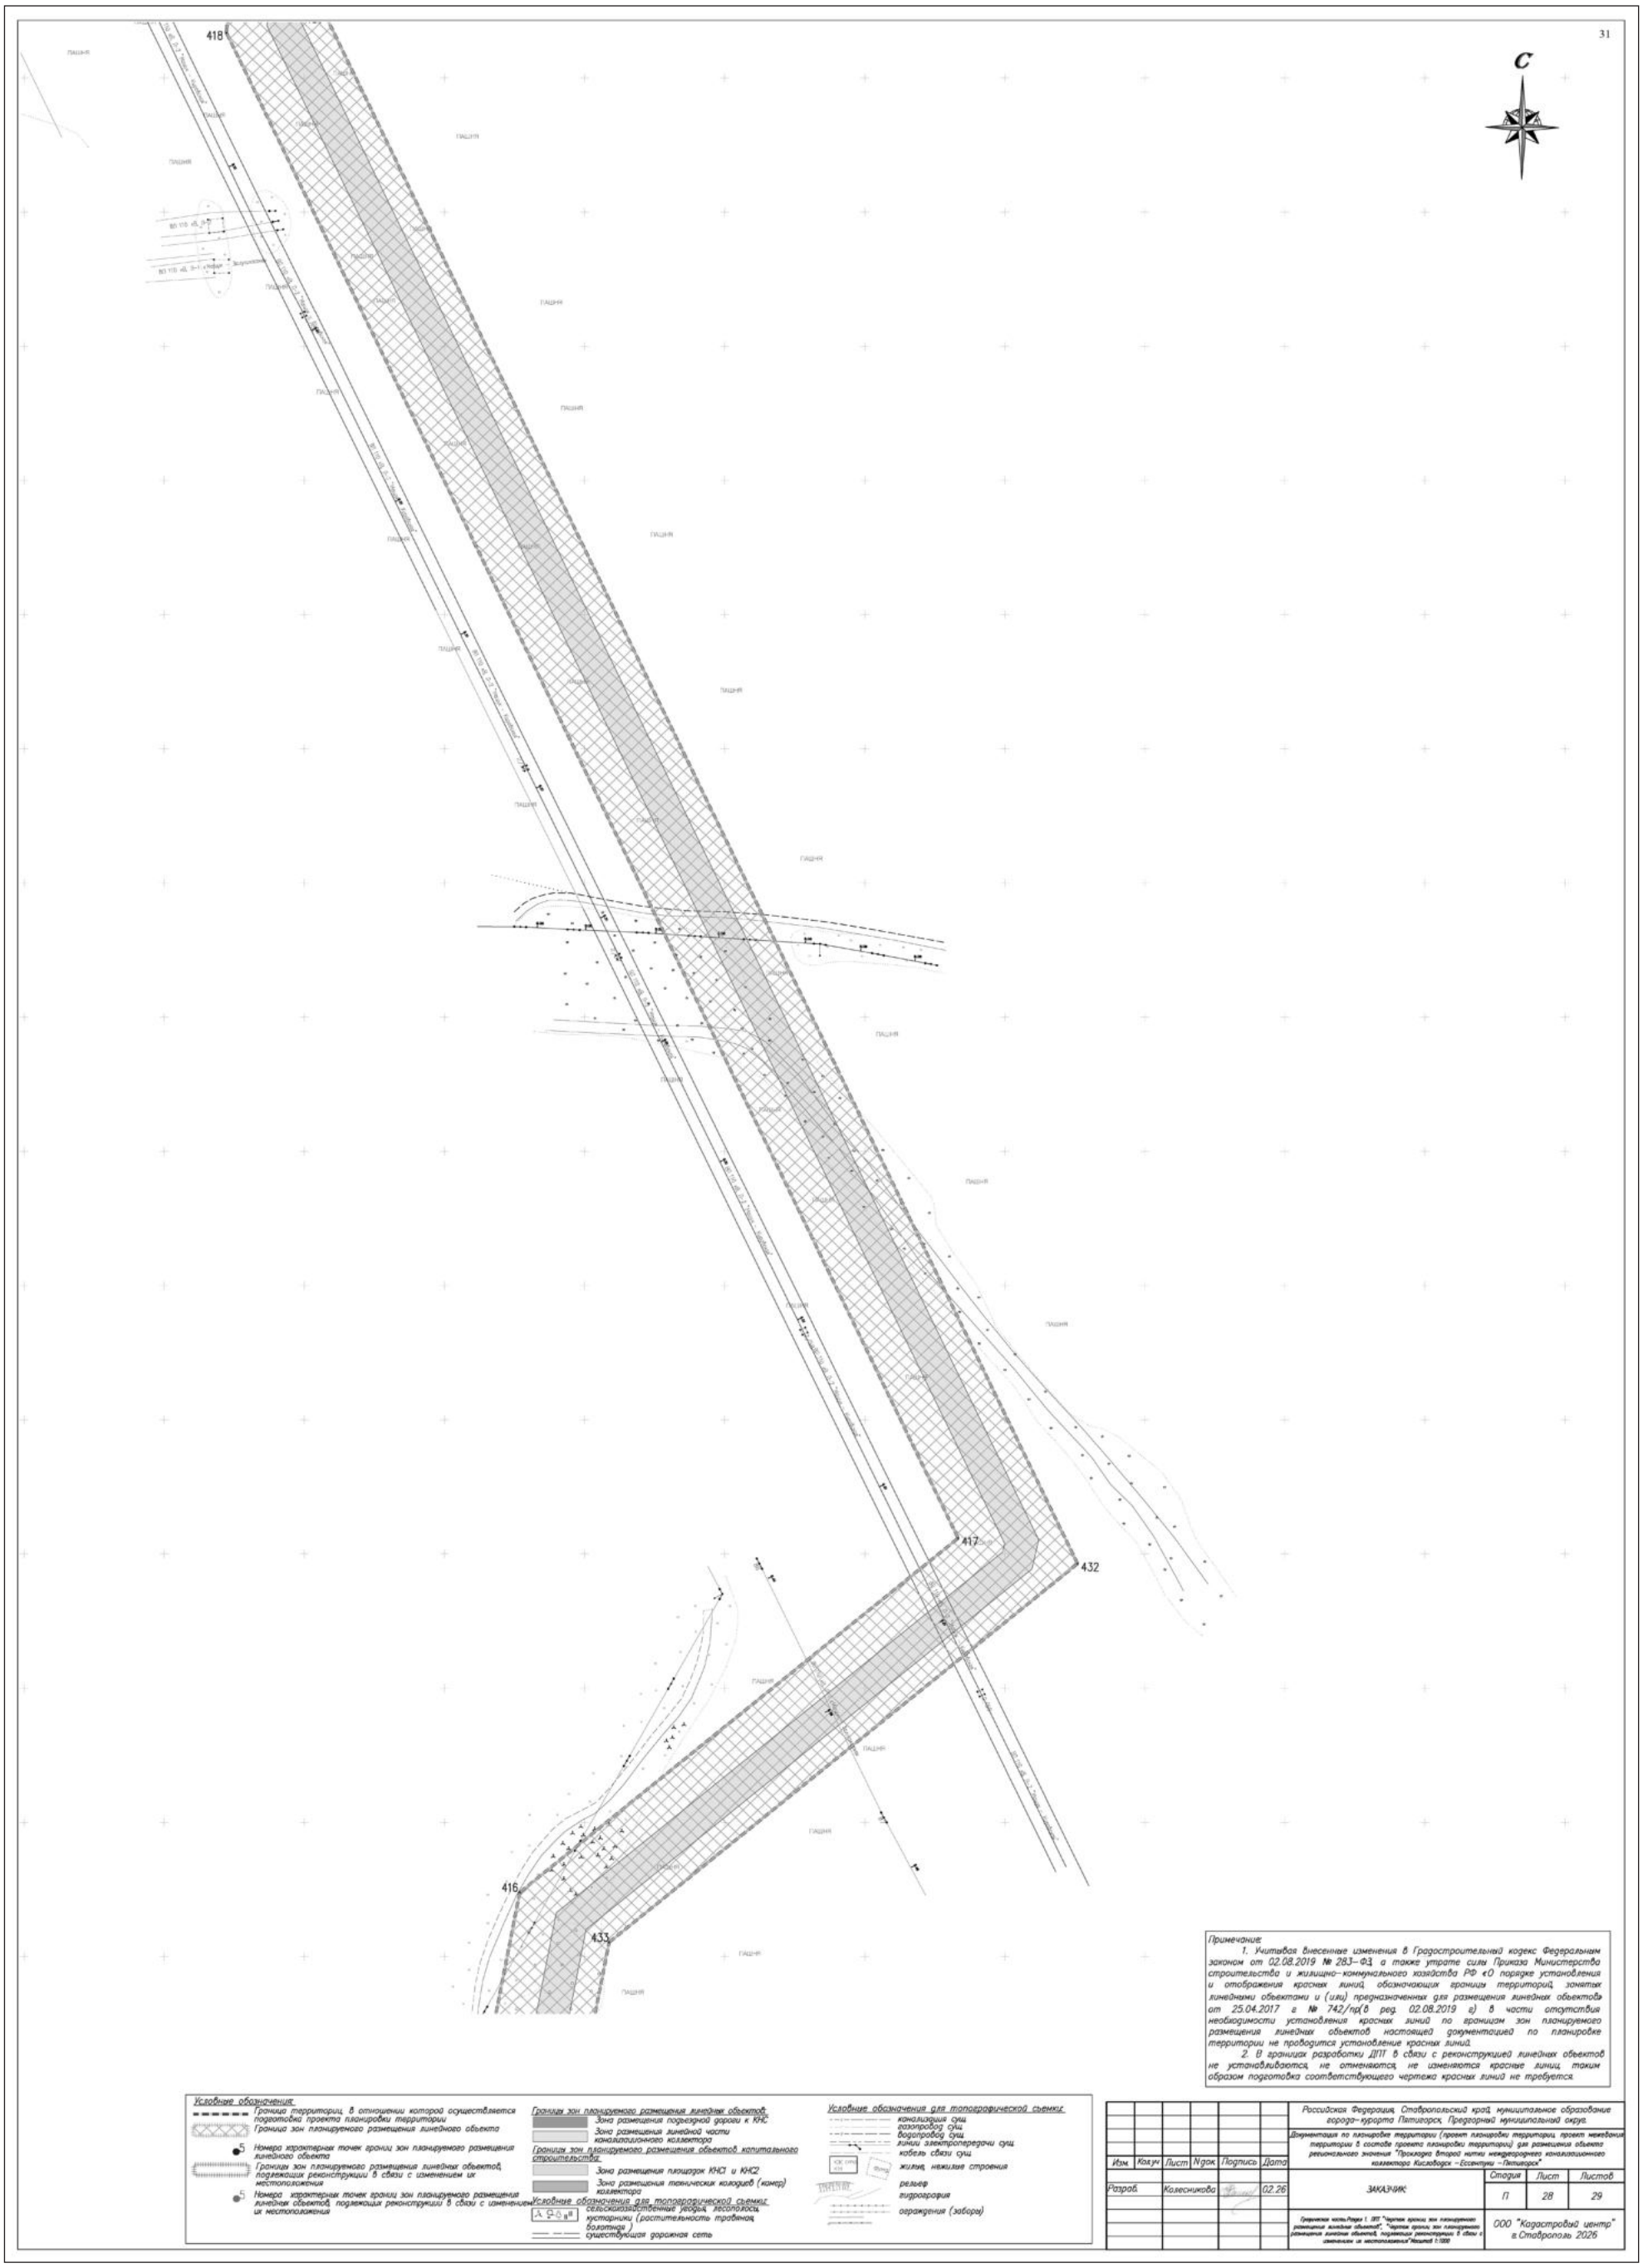

(Продолжение на 27-й стр.)

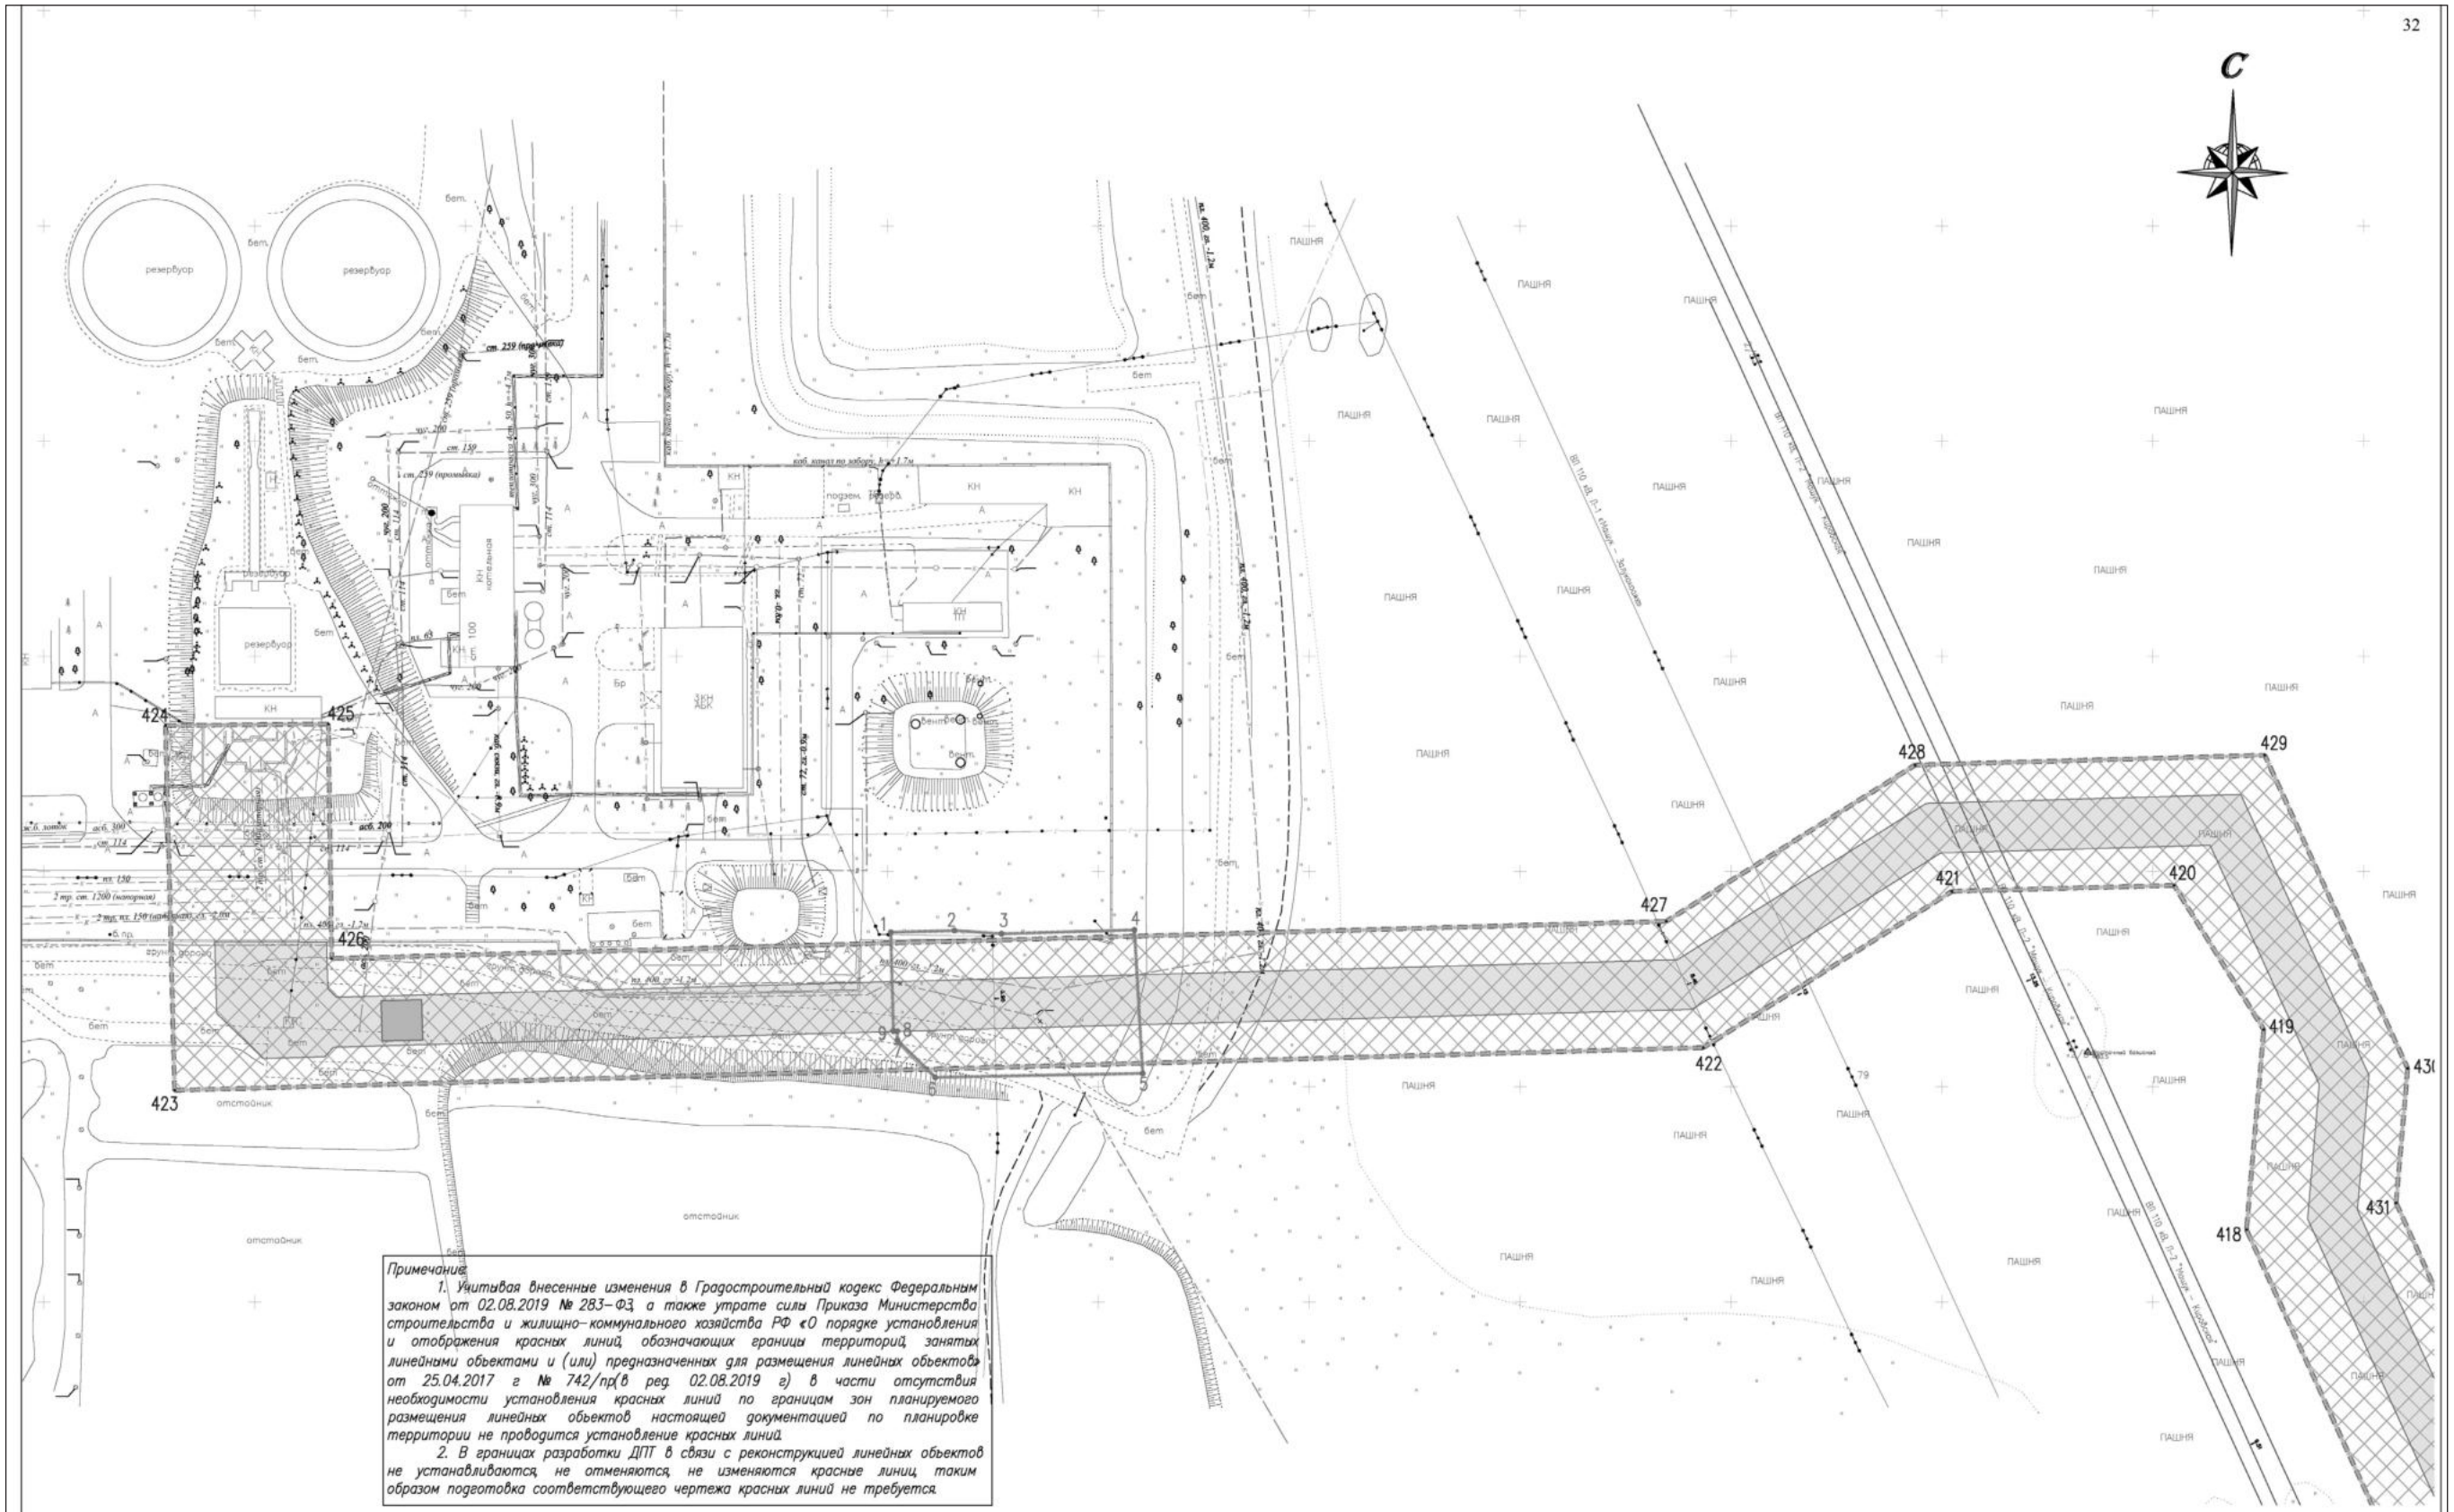

Примечание:

1. Учитывая внесенные изменения в Градостроительный кодекс Федеральным законом от 02.08.2019 № 283-ФЗ, а также утрате силы Приказа Министерства строительства и жилищно-коммунального хозяйства РФ «О порядке установления и отображения красных линий, обозначающих границы территорий, занятых линейными объектами и (или) предназначенных для размещения линейных объектов» от 25.04.2017 г № 742/пр(в ред. 02.08.2019 г) в части отсутствия необходимости установления красных линий по границам зон планируемого размещения линейных объектов настоящей документацией по планировке территории не проводится установление красных линий.

2. В границах разработки ДПТ в связи с реконструкцией линейных объектов не устанавливаются, не отменяются, не изменяются красные линиц таким образом подготовка соответствующего чертежа красных линий не требуется.

Условные обозначения:

- Граница территориц, в отношении которой осуществляется подготовка проекта планировки территории
- Граница зон планируемого размещения линейного объекта
- 5 Номера характерных точек границ зон планируемого размещения линейного объекта
- Границы зон планируемого размещения линейных объектов, подлежащих реконструкции в связи с изменением их местоположения
- 5 Номера характерных точек границ зон планируемого размещения линейных объектов, подлежащих реконструкции в связи с изменением их местоположения

Границы зон планируемого размещения линейных объектов:

- Зона размещения подъездной дороги к КНС
- Зона размещения линейной части канализационного коллектора

Границы зон планируемого размещения объектов капитального строительства:

- Зона размещения площадок КНС1 и КНС2
- Зона размещения технических колодцев (камер) коллектора

Условные обозначения для топографической съемки:

- сельскохозяйственные угодья, лесополосы, кустарники (растительность травяная, болотная)
- существующая дорожная сеть

Условные обозначения для топографической съемки:

- канализация сущ
- газопровод сущ
- водопровод сущ
- линии электропередачи сущ
- кабель связи сущ
- жилые, нежилые строения
- рельеф
- гидрография
- ограждения (заборы)

Изм.	Кол.уч	Лист	N док.	Подпись	Дата	Российская Федерация, Ставропольский край, муниципальное образование города-курорта Пятигорск, Предгорный муниципальный округ.		
						Документация по планировке территории (проект планировки территориц, проект межевания территории в составе проекта планировки территории) для размещения объекта регионального значения "Прокладка второй нитки межгородного канализационного коллектора Кисловодск – Ессентуки – Пятигорск"		
Разраб.		Колесникова			02.26	ЗАКАЗЧИК	Стадия: П	Лист: 29 / Листов: 29
						Графическая часть Раздел 1. ППТ "Чертеж границ зон планируемого размещения линейных объектов", "Чертеж границ зон планируемого размещения линейных объектов, подлежащих реконструкции в связи с изменением их местоположения" Масштаб 1:1000	ООО "Кадастровый центр" г. Ставрополь 2026	

(Продолжение на 28-й стр.)

Кадастровый центр

355003, г.Ставрополь, улица Краснофлотская, дом 63 [8652] 22-55-01

№ экз.___

Документация по планировке территории (проект планировки территории, проект межевания территории в составе проекта планировки территории) для размещения линейного объекта регионального значения «Прокладка второй нити междугороднего канализационного коллектора Кисловодск – Ессентуки – Пятигорск»

ПРОЕКТ ПЛАНИРОВКИ ТЕРРИТОРИИ

Положение о размещении линейных объектов.
Раздел 2.

г. Ставрополь, 2026

Взам. инв. № | Подп. и дата | Инв. № подл. | Изм. Кол.уч. Лист № док. Подпись Дата | Лист

Формат А4

Кадастровый центр

355003, г.Ставрополь, улица Краснофлотская, дом 63 [8652] 22-55-01

Заказчик: ООО «СоюзДонСтрой»

Документация по планировке территории (проект планировки территории, проект межевания территории в составе проекта планировки территории) для размещения линейного объекта регионального значения «Прокладка второй нити междугороднего канализационного коллектора Кисловодск – Ессентуки – Пятигорск»

ПРОЕКТ ПЛАНИРОВКИ ТЕРРИТОРИИ

Положение о размещении линейных объектов.
Раздел 2.

Генеральный директор
ООО «Кадастровый центр» Валуев Д.А.

г. Ставрополь, 2026

Взам. инв. № | Подп. и дата | Инв. № подл. | Изм. Кол.уч. Лист № док. Подпись Дата | Лист

Формат А4

СОСТАВ ДОКУМЕНТАЦИИ ПО ПЛАНИРОВКЕ ТЕРРИТОРИИ

№ раздела/ книги	Наименование
	ПРОЕКТ ПЛАНИРОВКИ ТЕРРИТОРИИ
	Основная часть проекта планировки территории
Раздел 1	Проект планировки территории. Графическая часть
	Чертеж границ зон планируемого размещения линейных объектов, чертеж границ зон планируемого размещения линейных объектов, подлежащих реконструкции в связи с изменением их местоположения М 1:1000
Раздел 2	Положение о размещении линейных объектов
	Материалы по обоснованию проекта планировки территории
Раздел 3	Материалы по обоснованию проекта планировки территории. Графическая часть
	Схема расположения элементов планировочной структуры, М 1:20000
	Схема использования территории в период подготовки проекта планировки территории, М 1:1000
	Схема организации улично-дорожной сети и движения транспорта, М 1:1000
	Схема границ территорий объектов культурного наследия, зон с особыми условиями использования территорий, особо охраняемых природных территорий, лесничеств, границ территорий, подверженных риску возникновения чрезвычайных ситуаций природного и техногенного характера М 1:1000
	Схема конструктивных и планировочных решений, М 1:1000
Раздел 4	Материалы по обоснованию проекта планировки территории. Пояснительная записка
Книга 1	Пояснительная записка
Книга 2	Пояснительная записка (окончание). Инженерные изыскания ИГДИ.
Книга 3	Пояснительная записка (окончание). Инженерные изыскания ИГИ.
Книга 4	Пояснительная записка (окончание). Инженерные изыскания ИГМИ.
Книга 5	Пояснительная записка (окончание). Инженерные изыскания ИЭИ.
Книга 6	Пояснительная записка (окончание). Инженерные изыскания ИГФИ.
	ПРОЕКТ МЕЖЕВАНИЯ ТЕРРИТОРИИ
	Основная часть проекта межевания территории
Раздел 1	Проект межевания территории. Графическая часть.
	Чертёж межевания территории, М 1:1000
Раздел 2	Проект межевания территории. Основная часть. Текстовая часть
	Материалы по обоснованию проекта межевания территории
Раздел 3	Материалы по обоснованию проекта межевания территории. Графическая часть.
	Чертёж материалов по обоснованию проекта межевания территории, М 1:1000
Раздел 4	Материалы по обоснованию проекта межевания территории. Пояснительная записка

Содержание

ОБЩАЯ ЧАСТЬ 5
1. НАИМЕНОВАНИЕ, ОСНОВНЫЕ ХАРАКТЕРИСТИКИ (КАТЕГОРИЯ, ПРОТЯЖЕННОСТЬ, ПРОЕКТНАЯ МОЩНОСТЬ, ПРОПУСКНАЯ СПОСОБНОСТЬ, ГРУЗОНАПРЯЖЕННОСТЬ, ИНТЕНСИВНОСТЬ ДВИЖЕНИЯ) И НАЗНАЧЕНИЕ ПЛАНИРУЕМЫХ ДЛЯ РАЗМЕЩЕНИЯ ЛИНЕЙНЫХ ОБЪЕКТОВ, А ТАКЖЕ ЛИНЕЙНЫХ ОБЪЕКТОВ, ПОДЛЕЖАЩИХ РЕКОНСТРУКЦИИ В СВЯЗИ С ИЗМЕНЕНИЕМ ИХ МЕСТОПОЛОЖЕНИЯ. 10
2. ПЕРЕЧЕНЬ СУБЪЕКТОВ РОССИЙСКОЙ ФЕДЕРАЦИИ, ПЕРЕЧЕНЬ МУНИЦИПАЛЬНЫХ РАЙОНОВ, ГОРОДСКИХ ОКРУГОВ В СОСТАВЕ СУБЪЕКТОВ РОССИЙСКОЙ ФЕДЕРАЦИИ, ПЕРЕЧЕНЬ ПОСЕЛЕНИЙ, НАСЕЛЕННЫХ ПУНКТОВ, ВНУТРИГОРОДСКИХ ТЕРРИТОРИЙ ГОРОДОВ ФЕДЕРАЛЬНОГО ЗНАЧЕНИЯ, НА ТЕРРИТОРИЯХ КОТОРЫХ УСТАНАВЛИВАЮТСЯ ЗОНЫ ПЛАНИРУЕМОГО РАЗМЕЩЕНИЯ ЛИНЕЙНЫХ ОБЪЕКТОВ 24
3. ПЕРЕЧЕНЬ КООРДИНАТ ХАРАКТЕРНЫХ ТОЧЕК ГРАНИЦ ЗОНЫ ПЛАНИРУЕМОГО РАЗМЕЩЕНИЯ ЛИНЕЙНОГО ОБЪЕКТА КАПИТАЛЬНОГО СТРОИТЕЛЬСТВА ФЕДЕРАЛЬНОГО ЗНАЧЕНИЯ 24
4. ПЕРЕЧЕНЬ КООРДИНАТ ХАРАКТЕРНЫХ ТОЧЕК ГРАНИЦ ЗОН ПЛАНИРУЕМОГО РАЗМЕЩЕНИЯ ЛИНЕЙНЫХ ОБЪЕКТОВ, ПОДЛЕЖАЩИХ ПЕРЕНОСУ (ПЕРЕУСТРОЙСТВУ) ИЗ ЗОН ПЛАНИРУЕМОГО РАЗМЕЩЕНИЯ ЛИНЕЙНЫХ ОБЪЕКТОВ. 39
5. ПРЕДЕЛЬНЫЕ ПАРАМЕТРЫ РАЗРЕШЕННОГО СТРОИТЕЛЬСТВА, РЕКОНСТРУКЦИИ ОБЪЕКТОВ КАПИТАЛЬНОГО СТРОИТЕЛЬСТВА, ВХОДЯЩИХ В СОСТАВ ЛИНЕЙНЫХ ОБЪЕКТОВ В ГРАНИЦАХ ЗОН ИХ ПЛАНИРУЕМОГО РАЗМЕЩЕНИЯ 40
6. ИНФОРМАЦИЯ О НЕОБХОДИМОСТИ ОСУЩЕСТВЛЕНИЯ МЕРОПРИЯТИЙ ПО ЗАЩИТЕ СОХРАНЯЕМЫХ ОБЪЕКТОВ КАПИТАЛЬНОГО СТРОИТЕЛЬСТВА (ЗДАНИЕ, СТРОЕНИЕ, СООРУЖЕНИЕ, ОБЪЕКТЫ, СТРОИТЕЛЬСТВО КОТОРЫХ НЕ ЗАВЕРШЕНО), СУЩЕСТВУЮЩИХ И СТРОЯЩИХСЯ НА МОМЕНТ ПОДГОТОВКИ ПРОЕКТА ПЛАНИРОВКИ ТЕРРИТОРИИ, А ТАКЖЕ ОБЪЕКТОВ КАПИТАЛЬНОГО СТРОИТЕЛЬСТВА, ПЛАНИРУЕМЫХ К СТРОИТЕЛЬСТВУ В СООТВЕТСТВИИ С РАНЕЕ УТВЕРЖДЕННОЙ ДОКУМЕНТАЦИЕЙ ПО ПЛАНИРОВКЕ ТЕРРИТОРИИ, ОТ ВОЗМОЖНОГО НЕГАТИВНОГО ВОЗДЕЙСТВИЯ В СВЯЗИ С РАЗМЕЩЕНИЕМ ЛИНЕЙНЫХ ОБЪЕКТОВ 41
7. ИНФОРМАЦИЯ О НЕОБХОДИМОСТИ ОСУЩЕСТВЛЕНИЯ МЕРОПРИЯТИЙ ПО СОХРАНЕНИЮ ОБЪЕКТОВ КУЛЬТУРНОГО НАСЛЕДИЯ ОТ ВОЗМОЖНОГО НЕГАТИВНОГО ВОЗДЕЙСТВИЯ В СВЯЗИ С РАЗМЕЩЕНИЕМ ЛИНЕЙНЫХ ОБЪЕКТОВ 42
8. ИНФОРМАЦИЯ О НЕОБХОДИМОСТИ ОСУЩЕСТВЛЕНИЯ МЕРОПРИЯТИЙ ПО ОХРАНЕ ОКРУЖАЮЩЕЙ СРЕДЫ 44
9. ИНФОРМАЦИЯ О НЕОБХОДИМОСТИ ОСУЩЕСТВЛЕНИЯ МЕРОПРИЯТИЙ ПО ЗАЩИТЕ ТЕРРИТОРИИ ОТ ЧРЕЗВЫЧАЙНЫХ СИТУАЦИЙ ПРИРОДНОГО И ТЕХНОГЕННОГО ХАРАКТЕРА, В ТОМ ЧИСЛЕ ПО ОБЕСПЕЧЕНИЮ ПОЖАРНОЙ БЕЗОПАСНОСТИ И ГРАЖДАНСКОЙ ОБОРОНЕ 49

Документация по планировке территории (проект планировки территории) для размещения линейного объекта регионального значения «Прокладка второй нити междугороднего канализационного коллектора Кисловодск – Ессентуки – Пятигорск»

Положение о размещении линейных объектов.
Раздел 2.

ОБЩАЯ ЧАСТЬ

Обществом с ограниченной ответственностью «СоюзДонСтрой» в рамках заключенного государственного контракта с Министерством жилищно-коммунального хозяйства Ставропольского края на основании распоряжения Правительства Российской Федерации от 11.09.2021 № 2540-р «Об утверждении перечня мероприятий по комплексному развитию городов-курортов региона Кавказские Минеральные Воды до 2030 года» ведутся проектные работы по устройству канализационных сетей в отношении объекта регионального значения «Прокладка второй нити междугороднего канализационного коллектора Кисловодск-Ессентуки-Пятигорск».

Документация по планировке территории (проект планировки территории, проект межевания территории в составе проекта планировки территории) для размещения линейного объекта регионального значения «Прокладка второй нити междугороднего канализационного коллектора Кисловодск – Ессентуки – Пятигорск» разработана ООО «Кадастровый центр» в рамках договора оказания услуг №10-01-ППМТ от 10.02.2025 г.

Документация по планировке территории подготовлена на основании Приказа Министерства строительства и архитектуры Ставропольского края от 26 мая 2025 г. № 236 «О подготовке документации по планировке территории (проекта планировки территории, проекта межевания территории в составе проекта планировки территории) для размещения линейного объекта регионального значения «Прокладка второй нити междугороднего канализационного коллектора Кисловодск – Ессентуки – Пятигорск».

Документация по планировке территории подготовлена в целях:

- строительства второй нитки междугороднего канализационного коллектора Кисловодск-Ессентуки-Пятигорск и обеспечения транспортирования хозяйственно-бытовых стоков до площадки ПТП «Кавминводские очистные сооружения канализации «Ставропольккрайводоканал»;
- обеспечения устойчивого развития территорий;
- выделения элементов планировочной структуры;
- установления параметров планируемого развития элементов планировочной структуры;

- установления границ зон планируемого размещения линейного объекта регионального значения.

Территория, в отношении которой осуществляется подготовка проекта планировки расположена на территории города-курорта Пятигорска и Предгорного муниципального округа Ставропольского края.

По результатам разработки документации по планировке территории устанавливаются следующие площадные величины основных элементов проекта планировки территории:

1. площадь в отношении которой осуществляется подготовка проекта планировки – 930195 кв. м.;

2. площадь зоны планируемого размещения линейного объекта, устанавливаемой в соответствии с нормами отвода земельных участков для конкретных видов линейных объектов – 872669 кв. м.

3. площадь публичного сервитута, устанавливаемого в целях, предусмотренных ст. 39.37 Земельного кодекса РФ – 821638 кв. м.

В качестве исходных данных для разработки документации по планировке территории на объект регионального значения использованы:

- Технический отчет по результатам инженерно-геодезических изысканий, выполненных ООО «ЭЛЬБРУС-ГЕО» в 2025 году;
- Технический отчет по результатам инженерно-гидрометеорологических изысканий, выполненный ООО «ЭЛЬБРУС-ГЕО» в 2025 году;
- Технический отчет по результатам инженерно-экологическим изысканиям, выполненный ООО «ЭЛЬБРУС-ГЕО» в 2025 году;
- Технический отчет по результатам инженерно- геологических, исследований, выполненный ООО «ЭЛЬБРУС-ГЕО» в 2025 году;
- Технический отчет по результатам инженерно- геофизических, исследований, выполненный ООО «ЭЛЬБРУС-ГЕО» в 2025 году;
- Акт выбора и предварительного согласования трассы линейного объекта: «Прокладка второй нити междугороднего канализационного коллектора Кисловодск – Ессентуки – Пятигорск», утверждённого Министерством жилищно-коммунального хозяйства Ставропольского края от 22.11.2024 года;
- Документы согласований и технические условия заинтересованных организаций;
- Данные о полосе отвода.

При разработке проекта планировки территории учтены ранее выполненные и утвержденные документы территориального планирования, основные законодательные акты, а также действующие нормы и правила в области проектирования и земельного кадастра:

1. Градостроительный кодекс Российской Федерации от 29.12.2004 г. №190-ФЗ;
2. Земельный кодекс Российской Федерации от 25.10.2001г. №136-ФЗ;
3. Федеральный закон "О государственной регистрации недвижимости" от 13.07.2015 № 218-ФЗ;

4. Федеральный закон от 25.06.2002 №73-ФЗ «Об объектах культурного наследия (памятниках истории и культуры) народов Российской Федерации»;
5. Постановление Правительства Российской Федерации «Об утверждении Положения о составе и содержании проектов планировки территории, предусматривающих размещение одного или нескольких линейных объектов» от 12.05.2017г. № 564;
6. Постановление Правительства Ставропольского края от 23.07.2025 г. №397-п «О внесении изменений в схему территориального планирования Ставропольского края, утвержденную постановлением Правительства Ставропольского края от 05.04.2011 г. №116-п»;
7. Приказ Минстроя Российской Федерации от 25.04.2017г. № 740/пр «Об установлении случаев подготовки и требований к подготовке, входящей в состав материалов по обоснованию проекта планировки территории, схемы вертикальной планировки, инженерной подготовки и инженерной защиты территории»;
8. Приказ Федеральной службы государственной регистрации, кадастра и картографии «Об утверждении классификатора видов разрешенного использования земельных участков» (с изменениями на 24.12.2024 г.) от 10.11.2020 г. №П/0412;
9. Приказ Росреестра от 13 января 2021 года № П/0004 «Об установлении требований к графическому описанию местоположения границ публичного сервитута, точности определения координат характерных точек границ публичного сервитута, формату электронного документа, содержащего указанные сведения»;
10. Генеральный план муниципального образования города-курорта Пятигорска, утвержденный Решением Думы города Пятигорска № 21-45 РД от 30.07.2024 г.;
11. Правила землепользования и застройки муниципального образования города-курорта Пятигорска, утвержденные постановлением Администрации города Пятигорска Ставропольского края № 980 от 27.03.2026 г.;
12. Генеральный план Предгорного муниципального округа Ставропольского края, утвержденный решением Думы Предгорного муниципального округа Ставропольского края первого созыва №25 от 25.04.2025 г.;
13. Правила землепользования и застройки Предгорного муниципального округа Ставропольского края, утвержденные постановлением администрации Предгорного муниципального округа Ставропольского края от 26 июля 2024 г. № 1065 в редакции постановления администрации Предгорного муниципального округа Ставропольского края от 24 июня 2025 г. № 906 от 24 июня 2025 г. № 906;
14. СП 31.13330.2021 «Водоснабжение. Наружные сети и сооружения»;
15. СП 32.13330.2018 «Канализация. Наружные сети и сооружения»;
16. СП 40-102-2000 «Проектирование и монтаж трубопроводов систем водоснабжения и канализации из полимерных материалов. Общие требования»;
17. СП 34.13330.2021 «Автомобильные дороги».

18. СНиП, ТСН и другие действующие нормативно-правовые акты, и технические регламенты в области градостроительной деятельности.
19. Государственные регламенты, нормы, правила, стандарты, исходные данные, технические условия и требования, выданные органами государственного надзора и заинтересованными органами при согласовании места размещения объекта строительства, а также иные необходимые действующие нормативно-правовые акты и существующие нормативно - технические документы в области градостроительной деятельности.

Графическая часть проекта планировки территории разработана с использованием материалов инженерно - геодезических изысканий масштаба 1:1000, обществом с ограниченной ответственностью «ЭЛЬБРУС-ГЕО» в 2025 году. Система координат МСК-26 от СК-95, зона 1.

Проект планировки территории, включающий проект межевания территории (далее – ДПТ), разработан в отношении линейного объекта регионального значения «Прокладка второй нити междугороднего канализационного коллектора Кисловодск – Ессентуки – Пятигорск» проектной потребностью в транспортирующей способности: 135 098,71 м^3/сутки, с учетом перспективного роста населенных пунктов и на основании Коэффициента часовой неравномерности, определенного на основании данных замеров часовых расходов на коллекторе.

Данный объект отображен на схеме территориального планирования Ставропольского края, утвержденной постановлением Правительства Ставропольского края от 05 апреля 2011 г. № 116-п (в ред. постановления Правительства Ставропольского края от 23.07.2025 г. №397-п).

В соответствии с п. 11 статьи 1. «Основные понятия, используемые в настоящем Кодексе», главы 1. «Общие положения» действующей редакцией Градостроительного кодекса РФ, красные линии - линии, которые обозначают границы территорий общего пользования и подлежат установлению, изменению или отмене в документации по планировке территории.

В ходе анализа документов градостроительного регулирования установлено наличие на территории проектирования существующих красных линий, установленных в рамках утвержденных документаций по планировке территории, а именно:

- документация по планировке территории СНТ СН «Ботанический сад» в районе водозаборных сооружений «Скачки-2» г. Пятигорск (корректировка проекта), утвержденная постановлением администрации города Пятигорска от 22.09.2023 г. №3549;
- документация по планировке территории, утвержденная администрацией Предгорного муниципального округа Ставропольского края от 16 октября 2024 г. № 93 «Об утверждении проекта планировки территории и проекта межевания территории объекта комплексной жилой застройки «Жилой микрорайон с объектами коммунальной, транспортной и социальной инфраструктуры, расположенный в границах Предгорного муниципального округа Ставропольского края, поселок Джуца, в границах кадастрового квартала 26:29:130101»;

- документация по планировке территории, утвержденная администрацией Предгорного муниципального округа Ставропольского края от 16 октября 2024 г. № 92 «Об утверждении проекта планировки территории и проекта межевания территории объекта комплексной жилой застройки «Жилой микрорайон с объектами коммунальной, транспортной и социальной инфраструктуры, расположенный в границах Предгорного муниципального округа Ставропольского края, поселок Джуца, в границах кадастрового квартала 26:29:130103»;
- документация по планировке территории, утвержденная администрацией Предгорного муниципального округа Ставропольского края от 14 июня 2024 г. № 54 «Об утверждении проекта планировки территории и проекта межевания территории «Жилой район с объектами коммунальной, транспортной и социальной инфраструктуры, расположенный в границах Предгорного муниципального округа Ставропольского края, поселок Джуца, в границах кадастрового квартала 26:29:130102».

Учитывая внесенные изменения в Градостроительный кодекс Федеральным законом от 02.08.2019 № 283-ФЗ, а также утрате силы Приказа Министерства строительства и жилищно-коммунального хозяйства РФ «О порядке установления и отображения красных линий, обозначающих границы территорий, занятых линейными объектами и (или) предназначенных для размещения линейных объектов» от 25.04.2017 г № 742/пр (в ред. 02.08.2019 г) в части отсутствия необходимости установления красных линий по границам зон планируемого размещения линейных объектов настоящей документацией по планировке территории не проводится установление красных линий.

Таким образом, чертеж красных линий в рамках разработки проекта планировки территории не подготавливается. На чертеже проекта межевания территории, входящего в состав проекта планировки территории, отображены существующие (ранее установленных в соответствии с законодательством РФ), красные линий в границе территории, в отношении которой осуществляется подготовка документации по планировки территории.

Приказом Министерства строительства и жилищно-коммунального хозяйства РФ от 25 апреля 2017 г. № 740/пр «Об установлении случаев подготовки и требований к подготовке, входящей в состав материалов по обоснованию проекта планировки территории схемы вертикальной планировки, инженерной подготовки и инженерной защиты территории» определен исчерпывающий перечень случаев, при которых необходимо формирование указанной схемы. Размещение настоящего линейного объекта не подходит ни под одно из перечисленных обстоятельств. В связи с этим схема вертикальной планировки территории, инженерной подготовки и инженерной защиты территории в графической части материалов обоснования проекта не представлена.

В границе зоны планируемого размещения линейного объекта регионального значения «Прокладка второй нити междугороднего

(Продолжение на 29-й стр.)

10

- границы государственного лесного фонда и лесопарковых зеленых поясов;
- границы особо охраняемых природных территорий федерального, краевого и местного значения;
-полезные ископаемые в недрах.

Перед началом строительных работ в отношении памятников истории и культуры государственного и местного значения, выявленных объектов культурного наследия, объектов, обладающих признаками культурного наследия, их зон охраны и защитных зон необходимо предусмотреть проведение спасательных работ с последующим согласованием с Управлением Ставропольского края по сохранению и государственной охране объектов культурного наследия.

Реализация проекта в полном соответствии с принятыми проектными решениями не повлечет негативного воздействия на социально-экономическое положение прилегающих территорий. Последствия воздействий строительных работ на все компоненты окружающей среды определены на приемлемом (нормативном) уровне.

1. НАИМЕНОВАНИЕ, ОСНОВНЫЕ ХАРАКТЕРИСТИКИ (КАТЕГОРИЯ, ПРОТЯЖЕННОСТЬ, ПРОЕКТНАЯ МОЩНОСТЬ, ПРОПУСКНАЯ СПОСОБНОСТЬ, ГРУЗОНАПРЯЖЕННОСТЬ, ИНТЕНСИВНОСТЬ ДВИЖЕНИЯ) И НАЗНАЧЕНИЕ ПЛАНИРУЕМЫХ ДЛЯ РАЗМЕЩЕНИЯ ЛИНЕЙНЫХ ОБЪЕКТОВ, А ТАКЖЕ ЛИНЕЙНЫХ ОБЪЕКТОВ, ПОДЛЕЖАЩИХ РЕКОНСТРУКЦИИ В СВЯЗИ С ИЗМЕНЕНИЕМ ИХ МЕСТОПОЛОЖЕНИЯ.

Наименование: линейный объект регионального значения «Прокладка второй нити междугороднего канализационного коллектора Кисловодск-Ессентуки-Пятигорск».

Основные характеристики.
- Категория линейного объекта: I.
- Класс линейного объекта: отсутствует.
- Уровень ответственности линейного объекта: нормальный.
- Класс ответственности линейного объекта: КС-2
- Протяженность (линейная часть коллектора): 25,5 км.
- Сведения о проектной мощности (пропускной способности) линейного объекта - 135 098,71 м^3/сут (Общее количество прокачиваемых стоков).
-Площадная часть: Канализационная насосная станция – 2 шт., производительностью 140 тыс. м3/сут.
- Уровень ответственности сооружений КНС-1 и КНС-2 – нормальный.
- Класс ответственности КНС: КС – 2.
- Уровень ответственности подводящего водовода с сооружениями на нем

Маршрут прохождения трассы линейного объекта.

11

Трасса линейного объекта определена в соответствии с Актом выбора и предварительного согласования трассы линейного объекта: «Прокладка второй нити междугороднего канализационного коллектора Кисловодск – Ессентуки – Пятигорск», утверждённым Министерством жилищно-коммунального хозяйства Ставропольского края от 22.11.2024 года.

Трасса планируемого объекта строительства берет начало в районе существующего, ранее построенного колодца КСЛ- 251 (точка подключения), при сближении с существующим канализационным дюкером первой нитки междугороднего канализационного коллектора «Кисловодск-Ессентуки-Пятигорск. Трасса прокладывается в приближении к р. Золотушка на восток и затем на юг вдоль р. Золотушка, где предусматривается переход через р. Подкумок. Окончание перехода совпадает с площадкой КНС №1. Площадка КНС №1 располагается на правом береге р. Подкумок.

После КНС №1 трасса в напорном режиме на Юго-восток через СНТ подходит к КНС№2. От КНС№2 трасса в напорном режиме в Юго-восточном направлении пролегает по предгорному району с северной части огибая с. Джуца переходит р. Подкумок и далее по землям сельхоз назначения пересекает трассу «Кавказ». В дальнейшем в направлении Северо-Восток по правому борту р. Вонючка 2 заходит на площадку ПТП «Кавминводские очистные сооружения канализации «Ставрополькрайводоканал».

Схема отвода хозяйственно-бытовых сточных вод:

Хозяйственно-бытовые сточные воды от точки подключения самотеком поступают на проектируемую канализационную насосную станцию №1. Далее по напорному участку коллектора поступают на канализационную насосную станцию №2 и от КНС №2 по напорному участку подаются на существующие очистные сооружения.

Проектируемая канализационная сеть делится на 3 участка:

1участок – от ТП до КНС1, состоящий из самотечного и самотечно-напорного участков;

2 участок – напорный участок от КНС №1 до КНС №2;

3 участок – напорный участок от КНС №2 до приемной камеры очистных сооружений.

1 участок.

Самотечный канализационный коллектор общей протяженностью 3,917 км запроектирован в соответствии с требованиями СП 32.13330.2018 «Канализация. Наружные сети и сооружения. Актуализированная редакция СНиП 2.04.03-85» изм. №№1, 2. В одну нитку их труб КОРСИС АРМ DN/ID1400 SN16.

По самотечному коллектору сточная вода поступает в приемную камеру дюкера. Минимальная глубина заложения труб, считая до лотка трубы, принята 1,0м – 0,3м + 1,63м = 2,33м в соответствии с П.6.2.4 СП 32.13330.2018.

Таблица №1 – Основные показатели по системам канализации

Наименование системы	Расчетные расходы			Примечания
	м^3/сут	м^3/час	л/с	

12

К1	140 000,00	5 833,33	1620,28	

Коллектор транспортирует сточные воды в двух режимах - самотечном и самотечно-напорном.

Таблица №2 – Основные показатели по системам канализации (участок 1)

Участок проектируемого объекта	Протяженность:
Самотечный	2 322,00 м
Самотечно-напорный (дюкер)	2 нитки по 777,50 м

По трассе следования коллектора устраиваются поворотные, смотровые и перепадные колодцы в соответствии с п.6.5.3. СП32.13330.2018. Колодцы по трассе конструктивно выполнены как сборно-монолитные, при этом лотковая часть колодца выполняется из монолитного железобетона, рабочая часть колодца выполняется из сборных железобетонных элементов.

Узел подключения к существующим коллекторам представляет собой связку камер переключения (КК-3 и КК-4') и камеры смешения (КК-4). Подключение к существующему самонапорному дюкеру первой нитки осуществляется поочередно и производится стальными трубами Ду1000 мм по ГОСТ 10704-91. Обвязка камер выполняется стальными трубами с запорной арматурой.

Укладка трубопроводов в узле подключения производится на втрамбованное в грунт щебеночное основание при прокладке трубопроводов в водонасыщенных грунтах. Засыпка трубопровода производится песчаным грунтом толщиной 300мм над верхом трубы с заполнение пазух и уплотнением.

2 участок.

Напорный участок канализации запроектирован в две нитки от КНС1 до КНС2 протяженность по 571,50 м. Напорная канализация выполнена из высокопрочных чугунных труб с шаровидным графитом класса прочности С25 на рабочее давление PN16 диаметром Ду1000 мм. Минимальная глубина заложения труб, считая до низа трубы, принята 1,0м – 0,3м + 1,16м = 1,86м в соответствии с П.6.2.4 СП 32.13330.2018. Расстояние между трубами составляет 2,5 м по осям, что соответствует указаниям таблицы 27 СП 31.13330.2021.

Коллектор транспортирует сточные воды в двух режимах - самотечном и самотечно-напорном.

Таблица №3 – Основные показатели по системам канализации (участок 2)

Участок проектируемого объекта	Протяженность:
Напорный участок от КНС1 до КНС2	2 нитки по 571,50 м

13

3 участок.

Напорная канализация запроектирована в две нитки от КНС2 до приемной камеры очистных сооружений канализации.

Напорная канализация выполнена из высокопрочных чугунных труб с шаровидным графитом классами прочности С25 при рабочем давлении PN16 и С40 при рабочем давлении PN25 диаметрами Ду1000 мм и Ду800 мм. Минимальная глубина заложения труб, считая до низа трубы, принята 1,0м – 0,3м + 1,16м = 1,86м при диаметре труб Ду1000 мм и 1,0м – 0,3м + 0,96м = 1,66м при диаметре труб Ду800 мм в соответствии с П.6.2.4 СП 32.13330.2018.

Таблица №4 – Основные показатели по системам канализации (участок3)

Напорный участок от КНС2 до приемной камеры очистных сооружений	Протяженность:
Труба ВЧШГ DN1000 С40 PN25	13 345,00 м
Труба ВЧШГ DN1000 С40 PN16	14 915,00 м
Труба ВЧШГ DN800 С40 PN25	14 257,00 м
Труба ВЧШГ DN800 С40 PN16	924,00 м

Минимальная глубина заложения канализационного коллектора, считая до низа, принята на 0,3 меньше расчетной глубины проникания в грунт нулевой температуры (п. 6.2.4 СП 32.13330.2018 Канализация. Наружные сети и сооружения (актуализированная редакция СНиП 2.04.03-85*) изм. №№1, 2, согласно инженерно-геологическим изысканиям, выполненным ООО «СоюзДонСтрой» в 2025 г.

Участки коллектора с самотечно-напорным режимом работы (дюкер через р. Подкумок) устраиваются из стальных труб диаметром 1220х14 ГОСТ 10704-91 в изоляции типа «весьма усиленная» с внутренним цементно-песчаным покрытием (ТУ 1390-003-86695843-2010).

Переходы через водные преграды и автомобильную дорогу «Кавказ» напорного коллектора предусмотрены методом микротоннелирования из труб ВЧШГ в железобетонном тоннеле.

Основные характеристики и технико-экономические показатели проектируемого линейного объекта, в том числе зданий и сооружений, входящих в их инфраструктуру, приведены в таблице №1.

Таблица №5.

№№ пп	Наименование	Показатель	Значение
1	Категория надежности	категория	I
2	Проектная мощность КНС	м^3/сут	140 000
2.1	Требуемая эл. мощность КНС	МВТ	2,1
3	Пропускная способность напорного коллектора	м^3/сут	135 098,71
4	Пропускная способность самотечного коллектора	м^3/сут	135 098,71

14

№№ пп	Наименование	Показатель	Значение
6	Протяженность канализационного коллектора в однотрубном исполнении, общая	км	49,16
	в том числе - самотечная часть - напорная часть	км	 3,917 45,245
9	Колодцы ж/б	шт	99

Сведения о планируемой к строительству КНС №1, входящей в состав линейного объекта.

Строительство канализационной насосной станции КНС №1 предусматривается для перекачки хозяйственно-бытовых сточных вод, поступающих по проектируемому междугороднему канализационному коллектору Кисловодск-Ессентуки-Пятигорск на площадку проектируемой насосной станции.

Таблица №6 – Экспликация зданий и сооружений КНС №1

№поз.	Наименование	Площадь застройки, м2	Примечание
1	Канализационная насосная станция № 1	969.63	
2	Аварийно-регулирующий резервуар	69.32	
3	Здание решеток	262.14	
4	Распределительная камера	66.00	
5	Резервуары запаса технической воды	103.53	подзем. сооружение не входит в площадь застройки
6	БКТП 10(6)/0,69/0,4 кВ	83.16	
7	Резервуары запаса воды на пожаротушение	150.00	подзем. сооружение не входит в площадь застройки
8	Камера с запорной задвижкой	22.50	
9	Площадка хранения ТБО	15.40	
10	Автостоянка на 3 м/м	57.60	не входит в площадь застройки
11	Здание КПП	19.80	
12	Входная камера дюкера / Колодец для приема стоков	24.00	
13	Камера переключения 1	31.50	
14	Камера переключения 2	30.25	
	Площадь застройки	1578.30	

15

Таблица №7 - Технико-экономические показатели земельного участка КНС №1

Ведомость основных показателей по генеральному плану			
№	Наименование	Единица измерения	Площадь в границе землепользования
1	Площадь земельного участка	м2	11200
2	Площадь застройки	м2	1578.30
3	Плотность застройки	%	14.09
4	Площадь дорожных покрытий, всего	м2	2023.12
5	Покрытие из асфальтобетона	м2	1859.43
6	Покрытие из бетонной плитки	м2	163.69
7	Бетонное покрытие	м2	15.40
8	Площадь озеленения	м2	7140.55
9	Площадь нагорной канавы	м2/ м2	59.36 / 69.45
10	Процент озеленения	%	63,11
11	Отмостка зданий	м2	237,27

Размещение проектируемых сооружений на площадке обусловлено технологическими решениями, существующим рельефом местности, а также действующими противопожарными, санитарными, технологическими требованиями и мероприятиями по охране окружающей среды.

Канализационный коллектор и канализационные насосные станции не относятся к опасным производственным объектам.

Канализационная насосная станция №1:
-степень огнестойкости – II;
-класс конструктивной пожарной опасности – СО;
-класс пожарной опасности строительных конструкций – К0;

Здание решёток:
-степень огнестойкости – II;
-класс конструктивной пожарной опасности – СО;
-класс пожарной опасности строительных конструкций – К0;

КПП:
-степень огнестойкости – IV;
-класс конструктивной пожарной опасности – СО;
-класс пожарной опасности строительных конструкций – К0.

Инженерное обеспечение объекта осуществляется посредством проектируемых сетей наружного водоснабжения, бытовой и ливневой канализации, сетей связи, электрических кабельных линий и наружного освещения.

Основными планировочными элементами в организации земельного участка являются элементы: здания и сооружения, а также проезды площадки.

16

Выделение специализированных зон на участке проектируемой территории не предусматривается.

Сведения о планируемой к строительству КНС №2, входящей в состав линейного объекта.

Строительство канализационной насосной станции КНС №2 предусматривается для перекачки хозяйственно-бытовых сточных вод, поступающих по проектируемому междугороднему канализационному коллектору Кисловодск-Ессентуки-Пятигорск на площадку проектируемой насосной станции.

Таблица №8 – Экспликация зданий и сооружений КНС №2

№поз.	Наименование	Площадь застройки, м^2	Примечание
1	Канализационная насосная станция №2	963.39	
2	Аварийно-регулирующий резервуар	68.75	
3	Распределительная камера 1	42.74	с задвижкой
4	Распределительная камера 2	36.55	
5	Резервуары запаса технической воды	73.50	Подземное сооружение
6	БКТП 10(6)/0,69/0,4 кВ	122.88	
7	Резервуары запаса воды на пожаротушение	150.00	Подземное сооружение
8	Здание хранения ДНУ с навесом	343.50	
10	Площадка хранения ТКО	7.40	Не входит в площадь застройки
11	Автостоянка на 3 м/м	51.60	Не входит в площадь застройки
12	КПП	9.60	
13	Колодец гаситель напора с приемной камерой	37.50	
14	Водомерный узел	8.41	Не входит в площадь застройки
15	Камера переключения 1	16.44	
16	Камера переключения 2	16.44	
	Общая площадь застройки	1657.79	

Таблица №9 - Технико-экономические показатели земельного участка КНС №2

№	Наименование	Единица измерения	Площадь в границе землепользования

17

1	Площадь земельного участка	м^2	11620.00
2	Площадь застройки	м^2	1657.79
3	Плотность застройки	%	14.27
4	Площадь дорожных покрытий, всего	м^2	2859.47
	Покрытие из асфальтобетона	м^2	2565.86
	Покрытие из тротуарной бетонной плитки	м^2	293.61
5	Бетонное монолитное покрытие	м^2	15.39
6	Бетонные лотки	м^2	148.45
7	Площадь озеленения (газон)	м^2	5127.95
8	Площадь озеленения откосов (газон) площадь без учета откосов / с учетом откосов	м2/м2	1457.91 / 1749.49
9	Процент озеленения	%	59.20
10	Отмостка зданий	м^2	307.75

Размещение проектируемых сооружений на площадке обусловлено технологическими решениями, существующим рельефом местности, а также действующими противопожарными, санитарными, технологическими требованиями и мероприятиями по охране окружающей среды.

Канализационный коллектор и канализационные насосные станции – не относятся к опасным производственным объектам.

Канализационная насосная станция №2:

По функциональной пожарной опасности здание КНС №2 относится к классу Ф 5.1,
-класс конструктивной пожарной опасности здания – С0,
степень огнестойкости здания – II,
класс пожарной опасности строительных конструкций – К0

КПП:
степень огнестойкости – IV,
класс конструктивной пожарной опасности – СО,
класс пожарной опасности строительных конструкций – К0,
класс функциональной пожарной опасности – Ф 5.1

Подъездная дорога к КНС-1.

В составе линейного объекта предусматривается устройство новой проезжей части для осуществления подъездов с целью обслуживания КНС №1.

Планируемая дорога №1 располагается в СТ «Заречное», начинается с въезда КНС №1 и заканчивается у существующей ул. Арсенальная. Вся длина улицы находится вне границы межевания жилых участков.

18

Ширина существующих щебеночных дорог от 2,5-4,5 м. Движение двухстороннее. Освещение однорядное.

Расчетная проектируемая интенсивность по подъезду составляет:
- легковые автомобили - 15 авт./сут;
- грузовые автомобили более 6 т - 4 авт./сут.

Согласно указанной расчетной интенсивности движения и назначения проектируемый проезд относится к категории УБ (подъезд к промышленному предприятию с интенсивностью менее 50 авт./сут.), в соответствии СП 243.1326000.2015 «Проектирование и строительство автомобильных дорог с низкой интенсивностью движения».

Таблица №10 – «Технико-экономические показатели подъездной дороги к КНС №1».

№	Наименование показателя	Ед. изм.	Величина показателя
1	Вид работ	-	Новое строительство
2	Категория автомобильной дороги	-	Подъезд к промышленному предприятию(УБ).
3	Расчетная скорость движения	км/ч	30 (Разрешенная - 20)
4	Количество полос движения	шт	1
5	Ширина полосы движения	м	4,5
6	Ширина проезжей части	м	4,5
7	Ширина тротуара	м	2,0
8	Ширина обочины	м	1,0
9	Наименьший радиус кривых в плане	м	30
10	Проектируемая Дорога №1	м	1102,10
11	Тип дорожной одежды и вид покрытия		Облегченный, асфальтобетон
12	Класс нагрузки на дорожную одежду - автомобильная дорога - тротуар		 А10 А10

Подъездная дорога к КНС №2.

(Продолжение на 30-й стр.)

19

В составе линейного объекта предусматривается устройство новой проезжей части для осуществления подъездов с целью обслуживания КНС №2.

Планируемая дорога №2 располагается в СТ «Заречное», начинается со въезда КНС-2 и заканчивается у существующей ул. Озерная. Вся длина улицы находится вне границы межевания жилых участков.

Ширина существующих щебеночных дорог от 2,5-4,5 м. Движение двухстороннее. Освещение однорядное.

Расчетная проектируемая интенсивность по подъезду составляет:

- легковые автомобили - 15 авт./сут;
- грузовые автомобили более 6 т - 4 авт./сут.

Согласно указанной расчетной интенсивности движения и назначения проектируемый проезд относится к категории VБ (подъезд к промышленному предприятию с интенсивностью менее 50 авт./сут.), в соответствии СП 243.1326000.2015 «Проектирование и строительство автомобильных дорог с низкой интенсивностью движения».

Таблица №11 – «Технико-экономические показатели подъездной дороги к КНС-2».

№	Наименование показателя	Ед. изм.	Величина показателя
13	Вид работ	-	Новое строительство
14	Категория автомобильной дороги	-	Подъезд к промышленному предприятию(VБ).
15	Расчетная скорость движения	км/ч	30 (Разрешенная - 20)
16	Количество полос движения	шт	1
17	Ширина полосы движения	м	4,5
18	Ширина проезжей части	м	4,5
19	Ширина тротуара	м	2,0
20	Ширина обочины	м	1,0
21	Наименьший радиус кривых в плане	м	40
22	Проектируемая Дорога №1	м	1272,83
23	Тип дорожной одежды и вид покрытия		Облегченный, асфальтобетон
24	Класс нагрузки на дорожную одежду - автомобильная дорога		

20

№	Наименование показателя	Ед. изм.	Величина показателя
	- тротуар		А10 А10

Границы территории, в отношении которой осуществляется подготовка проекта планировки территории располагается в кадастровых кварталах:

26:33:030101, 26:33:360101, 26:33:040105, 26:29:120106, 26:29:120203, 26:29:120201, 26:29:120302, 26:29:120303, 26:29:120305, 26:29:120304, 26:29:130101, 26:29:130102, 26:29:130103, 26:29:130106, 26:29:130205, 26:29:130204, 26:29:130206, 26:29:130212, 26:29:130213, 26:29:130207, 26:29:130203, 26:29:130209, 26:29:130314, 26:29:130315, 26:29:130308, 26:29:091014, 26:29:091013, 26:29:091012, 26:29:000000, 26:33:000000, 26:29:130202.

Ограничения, связанные с планированием территории, согласно сведениям, содержащимся в Росреестре, представленные границами зон с особыми условиями использования территории (охранные зоны) линий электропередач, линий связи, трубопроводов на территории проектирования присутствуют. Соответствующие существующие границы ЗОУИТ нанесены на чертежи проекта планировки территории, а именно:

26:29-6.1914 – «Санитарно-защитная зона для Кавминводских очистных сооружений канализации - филиала ГУП СК "Ставрополькрайводоканал" "Кавминводоканал" производственно-технического подразделения Кавминводские очистные сооружения канализации»;

26:29-6.1155 – «Граница охранной зоны подводящих газопроводов высокого и среднего давления и распределительные газопроводы высокого, среднего и низкого давления с ШГРП ул. Почтовая ст. Константиновская»;

26:00-6.153 – «Водоохранная зона балки Вонючка»;

26:00-11.79 – «Охотничье угодье 26:21:03 "Третий Предгорный"»;

26:29-6.34 – «Охранная зона воздушной линии ВЛ 110 кВ, Л-1 «Машук - Залукокоаже», расположенная в границах города Пятигорска, Предгорного и Кировского районов Ставропольского края, площадью 138,76 га»;

26:00-6.232 – «Публичный сервитут в отношении земель и земельных участков в целях эксплуатации существующего линейного объекта системы электроснабжения регионального значения «Воздушная линия ВЛ-110 кВ Л-1 "Машук - Залукокоаже, участок трассы ВЛ-110 кВ (Л-1) "» и его неотъемлемых технологических частей»;

26:29-8.265 – «Граница территории объекта культурного наследия № 2374»;

26:29-6.152 – «Охранная зона воздушной линии ВЛ 110 кВ, Л-2 "Машук - Кировская" площадью 118.23 га»;

26:00-6.231 – «Публичный сервитут в отношении земель и земельных участков в целях эксплуатации существующего линейного объекта системы электроснабжения регионального значения «Воздушная линия ВЛ-110 кВ Л-2

21

"отпайка на п/ст Горячеводск, отпайка на п/ст ПТФ"» и его неотъемлемых технологических частей»;

26:33-6.33 – «Охранная зона воздушной линии ВЛ 110 кВ, Л-2 "отпайка на п/ст Горячеводск" площадью 414488 кв.м.»;

26:29-8.267 – «Граница территории объекта культурного наследия № 2375»;

26:29-8.266 – «Граница территории объекта культурного наследия № 2376»;

26:33-6.789 – «Волоконно-оптическая линия связи "ВОЛС "г. Ставрополь - г. Назрань" 2 пусковой комплекс (2 ПК)(Ставропольский край: Предгорный район, Кировский район и г. Пятигорск)»;

26:29-6.1750 – «Границы охранной зоны распределительного межпоселкового газопровода высокого давления от х. Хорошевского до 501 километра Федеральной дороги "Кавказ", ТК "Лира" в границах ТК "Предгорный"»;

26:29-6.175 – «Охранная зона "ВЛ-10 кВ Ф-134 ПС "Юцкая" с входящими ЗТП 10/0,4 кВ 320 кВа №325 Ф-134 оборуд, ЗТП 10/0,4 кВ 160 кВа №133 ф-134 оборудование, КТП 10/0,4 кВ 100 кВа №136 ф-134, КТП 10/0,4 кВ 160 кВа N110 Ф-134, КТП 10/0,4 кВ 160 кВа N130 Ф-134"»;

26:29-6.1686 – «Границы охранной зоны газопровода межпоселкового к х. Хорошевский, Предгорный муниципальный района»;

26:29-8.300 – «Граница территории объекта культурного наследия № 2393»;

26:29-6.1760 – «Санитарно-защитная зона для АЗК №93 АО «НК «Роснефть» - Ставрополье», который относится к IV классу опасности»;

26:29-6.840 – «Охранная зона ВЛ-0,4кВ Ф-1 от ТП-206/134»;

26:29-6.2008 – «Прибрежная защитная полоса балки Вонючка»;

26:33-6.121 – «Водоохранная зона реки Юца»;

26:33-6.94 – «Прибрежная защитная полоса реки Юца»;

26:33-6.118 – «Вторая зона округа санитарной охраны г. Пятигорска (зона ограничений»;

26:29-8.291 – «Граница территории объекта культурного наследия № 2307»;

26:29-6.190 – «Охранная зона воздушной линии ВЛ 35 кВ, Л 347 ПС "Горячеводская" - ПС "Юцкая";

26:00-6.237 – «Публичный сервитут в отношении земель и земельных участков в целях эксплуатации существующего линейного объекта системы электроснабжения регионального значения «Воздушная линия ВЛ 35 кВ, Л 347 ПС "Горячеводская" - ПС "Юцкая"» и его неотъемлемых технологических частей»;

26:00-11.82 – «Охотничье угодье 26:21:04 "Четвертый Предгорный"»;

26:29-8.276 – «Граница территории объекта культурного наследия № 2392»;

26:29-6.119 – «Охранная зона "ВЛ-10 кВ Ф-103 ПС "Юцкая" с входящими КЛ-10 кВ 2.35км ф-103-137 к-з'прол.воля, КТП 10/0,4 кВ №1130 ф-103, МТП

22

10/0,4 кВ № 1131 ф-103, КТП 10/0,4 кВ 100 кВа №298 Ф-103, КТП 10/0,4 кВ 160 кВа N391 Ф-103 от стюцкой"»;

26:29-6.224 – «Охранной зоны газораспределительной сети. с. Юца, п. Джуца, с. Садовое, х. Новая Пролетарка. Предгорный район Ставропольский край»;

26:29-6.63 – «Охранная зона воздушной линии ВЛ 35 кВ, Л-337 ПС "Бештаугорская" - ПС "Юцкая"»;

26:00-6.177 – «Публичный сервитут в отношении земель и земельных участков в целях эксплуатации существующего линейного объекта системы электроснабжения регионального значения "Воздушная линия ВЛ 35 кВ, Л-337 ПС "Бештаугорская" - ПС "Юцкая" и его неотъемлемых технологических частей»;

26:29-6.86 – «Водоохранная зона реки Грязнушка»;

26:29-6.9 – «Прибрежная защитная полоса реки Грязнушка»;

26:29-6.161 – «Водоохранная зона реки Подкумок»;

26:33-6.402 – «Границы зон слабого подтопления (при глубине залегания грунтовых вод от 2 до 3 м от поверхности) в отношении территорий прилегающий к зонам затопления 1% обеспеченности для реки Подкумок в границах города-курорта Пятигорск»;

26:33-6.775 – «Охранная зона объекта электросетевого хозяйства кабельная ЛЭП-6 кв ТП-431-ТП-535 (L=219 м)»;

26:33-6.364 – «Границы зон умеренного подтопления (при глубине залегания грунтовых вод от 0,3-0,7 до 1,2-2 м от поверхности) в отношении территорий прилегающий к зонам затопления 1% обеспеченности для реки Подкумок в границах города-курорта Пятигорск»;

26:33-6.360 – «Границы зон сильного подтопления (при глубине залегания грунтовых вод менее 0,3 м) в отношении территорий прилегающий к зонам затопления 1% обеспеченности для реки Подкумок в границах города-курорта Пятигорск»;

26:33-6.417 – «Границы зон затопления при половодьях и паводках однопроцентной обеспеченности территории, прилегающей к реке Подкумок в границах городского округа города-курорта Пятигорск»;

26:33-6.239 – «Границы зон затопления при половодьях и паводках десятипроцентной обеспеченности территории, прилегающей к реке Подкумок в границах городского округа города-курорта Пятигорск»;

26:33-6.383 – «Границы зон затопления при половодьях и паводках трехпроцентной обеспеченности территории, прилегающей к реке Подкумок в границах городского округа города-курорта Пятигорск»;

26:33-6.369 – «Границы зон затопления при половодьях и паводках пятипроцентной обеспеченности территории, прилегающей к реке Подкумок в границах городского округа города-курорта Пятигорск»;

26:33-6.412 – «Границы зон затопления при половодьях и паводках двадцатипятипроцентной обеспеченности территории, прилегающей к реке Подкумок в границах городского округа города-курорта Пятигорск»;

23

26:33-6.259 – «Границы зон затопления при половодьях и паводках пятидесятипроцентной обеспеченности территории, прилегающей к реке Подкумок в границах городского округа города-курорта Пятигорск»;

26:29-6.159 – «Водоохранная зона реки Золотушка»;

26:29-6.5 – «Прибрежная защитная полоса реки Золотушка»;

26:30-6.45 – «Водоохранная зона реки Капельный»;

26:33-6.233 – «Границы зон слабого подтопления (при глубине залегания грунтовых вод от 2 до 3 м от поверхности) в отношении территорий прилегающий к зонам затопления 1% обеспеченности для реки Золотушка в границах города-курорта Пятигорск»;

26:33-6.425 – «Границы зон умеренного подтопления (при глубине залегания грунтовых вод от 0,3-0,7 до 1,2-2 м от поверхности) в отношении территорий прилегающий к зонам затопления 1% обеспеченности для реки Золотушка в границах города-курорта Пятигорск»;

26:33-6.375 – «Границы зон затопления при половодьях и паводках десятипроцентной обеспеченности территории, прилегающей к реке Золотушка в границах городского округа города-курорта Пятигорск»;

26:33-6.396 – «Границы зон затопления при половодьях и паводках пятидесятипроцентной обеспеченности территории, прилегающей к реке Золотушка в границах городского округа города-курорта Пятигорск»;

26:33-6.293 – «Границы зон затопления при половодьях и паводках двадцатипятипроцентной обеспеченности территории, прилегающей к реке Золотушка в границах городского округа города-курорта Пятигорск»;

26:33-6.408 – «Границы зон затопления при половодьях и паводках пятипроцентной обеспеченности территории, прилегающей к реке Золотушка в границах городского округа города-курорта Пятигорск»;

26:33-6.374 – «Границы зон затопления при половодьях и паводках трехпроцентной обеспеченности территории, прилегающей к реке Золотушка в границах городского округа города-курорта Пятигорск»;

26:33-6.405 – «Границы зон затопления при половодьях и паводках однопроцентной обеспеченности территории, прилегающей к реке Золотушка в границах городского округа города-курорта Пятигорск»;

26:33-6.233 – «Границы зон слабого подтопления (при глубине залегания грунтовых вод от 2 до 3 м от поверхности) в отношении территорий прилегающий к зонам затопления 1% обеспеченности для реки Золотушка в границах города-курорта Пятигорск»;

26:33-6.746 – «Охранная зона объекта электросетевого хозяйства кабельная ЛЭП-6 кв ТП-55 на в/л к ТП-536 (L=986 м)»;

26:33-6.692 – «Охранная зона объекта электросетевого хозяйства кабельная ЛЭП-6 кв ТП-70-ТП-379 (L=1318м)»;

26:33-6.1435 – «Охранная зона объекта электросетевого хозяйства кабельная ЛЭП ТП-495 на в/л к ТП-112, Дл.=1380 м.»;

Семантическая информация основных проектных решений представлена в настоящей пояснительной записке, картографические сведения - в графической

24

части проекта планировки, на чертеже границ зон планируемого размещения линейного объекта.

2. ПЕРЕЧЕНЬ СУБЪЕКТОВ РОССИЙСКОЙ ФЕДЕРАЦИИ, ПЕРЕЧЕНЬ МУНИЦИПАЛЬНЫХ РАЙОНОВ, ГОРОДСКИХ ОКРУГОВ В СОСТАВЕ СУБЪЕКТОВ РОССИЙСКОЙ ФЕДЕРАЦИИ, ПЕРЕЧЕНЬ ПОСЕЛЕНИЙ, НАСЕЛЕННЫХ ПУНКТОВ, ВНУТРИГОРОДСКИХ ТЕРРИТОРИЙ ГОРОДОВ ФЕДЕРАЛЬНОГО ЗНАЧЕНИЯ, НА ТЕРРИТОРИЯХ КОТОРЫХ УСТАНАВЛИВАЮТСЯ ЗОНЫ ПЛАНИРУЕМОГО РАЗМЕЩЕНИЯ ЛИНЕЙНЫХ ОБЪЕКТОВ

Зона планируемого размещения линейного объекта расположена на территории муниципального образования города-курорта Пятигорск и Предгорного муниципального округа Ставропольского края Российской Федерации.

3. ПЕРЕЧЕНЬ КООРДИНАТ ХАРАКТЕРНЫХ ТОЧЕК ГРАНИЦ ЗОНЫ ПЛАНИРУЕМОГО РАЗМЕЩЕНИЯ ЛИНЕЙНОГО ОБЪЕКТА КАПИТАЛЬНОГО СТРОИТЕЛЬСТВА ФЕДЕРАЛЬНОГО ЗНАЧЕНИЯ

Настоящим проектом планировки устанавливается зона планируемого размещения линейного объекта капитального строительства регионального значения как площадь испрашиваемых земельных участков для размещения конструктивных элементов такого объекта. Границы такой зоны устанавливаются по ее внешнему контуру. Картографическая информация этой зоны представлена на основных чертежах графической части проекта.

Перечень координат характерных точек границ зоны планируемого размещения линейного объекта капитального строительства регионального значения представлен в таблице №12. Система координат МСК-26 от СК-95, зона 1.

Таблица№ 12 - Перечень координат характерных точек границ зоны планируемого размещения линейного объекта

Обозначение характерных точек границ	Координаты, м	
	X	Y
1	2	3
1	367203,90	1398227,75
2	367194,18	1398309,40
3	367192,01	1398327,62
4	367186,70	1398375,72
5	367177,83	1398380,87
6	367118,56	1398414,92
7	367105,93	1398426,91
8	367077,71	1398453,68
9	367050,28	1398479,71

25

Обозначение характерных точек границ	Координаты, м	
	X	Y
1	2	3
10	367021,30	1398507,21
11	367041,37	1398537,14
12	367040,92	1398569,02
13	367038,54	1398574,42
14	367037,77	1398622,83
15	367033,85	1398661,11
16	367033,35	1398673,50
17	367039,33	1398681,86
18	367043,40	1398727,80
19	367043,40	1398808,00
20	367043,40	1398849,02
21	367043,40	1398878,17
22	367035,40	1398962,50
23	367033,81	1399074,60
24	366950,18	1399160,42
25	366795,60	1399319,03
26	366734,15	1399377,87
27	366694,45	1399413,43
28	366682,70	1399416,09
29	366674,87	1399417,86
30	366659,12	1399440,04
31	366653,09	1399444,49
32	366645,23	1399455,36
33	366627,67	1399474,77
34	366629,41	1399496,44
35	366640,97	1399605,28
36	366502,76	1399743,39
37	366359,77	1399745,76
38	366230,18	1399749,13
39	366185,47	1399751,85
40	366068,02	1399751,88
41	365988,74	1399753,03
42	365987,76	1399754,07
43	365973,84	1399754,34
44	365914,49	1399754,18
45	365863,77	1399754,04
46	365827,42	1399753,94
47	365798,97	1399753,86
48	365777,11	1399753,80
49	365706,89	1399753,61
50	365680,95	1399753,54
51	365650,83	1399753,93
52	365605,05	1399754,67
53	365587,35	1399754,86
54	365544,20	1399755,46
55	365483,70	1399756,31
56	365479,66	1399728,98
57	365401,64	1399727,28
58	365368,47	1399732,03
59	365365,08	1399747,36

26

Обозначение характерных точек границ	Координаты, м	
	X	Y
1	2	3
60	365352,62	1399770,73
61	365293,25	1399815,47
62	365277,12	1399794,24
63	365278,20	1399785,60
64	365281,17	1399780,48
65	365315,90	1399754,30
66	365242,29	1399764,98
67	365239,50	1399765,38
68	365232,26	1399762,95
69	365205,50	1399842,68
70	365199,80	1399859,65
71	365181,29	1399853,44
72	365097,98	1399978,02
73	365110,79	1399987,66
74	365117,83	1399999,59
75	365121,21	1400013,70
76	365119,44	1400029,26
77	365108,90	1400046,95
78	365099,41	1400052,88
	79	
80	365024,87	1400093,65
81	365001,89	1400115,32
82	364989,03	1400131,74
83	364979,06	1400147,93
84	364970,83	1400165,24
85	364962,13	1400192,46
86	364956,20	1400232,35
87	364948,07	1400298,85
88	364950,18	1400323,74
89	364957,29	1400349,06
90	364954,54	1400370,17
91	364953,30	1400379,63
92	364936,52	1400417,32
93	364932,94	1400434,17
94	364930,51	1400499,55
95	364932,64	1400499,55
96	364932,64	1400514,03
97	364929,83	1400514,03
98	364926,42	1400530,09
99	364922,07	1400544,80
100	364924,07	1400549,83
101	364922,37	1400555,58
102	364912,08	1400570,44
103	364887,51	1400646,60
104	364863,35	1400708,53
105	364851,41	1400742,36
106	364844,02	1400739,91
107	364835,01	1400736,92
108	364840,80	1400720,82
109	364847,63	1400701,88

27

Обозначение характерных точек границ	Координаты, м	
	X	Y
1	2	3
110	364851,98	1400689,82
111	364890,04	1400584,18
112	364909,33	1400526,08
113	364911,59	1400511,24
114	364914,47	1400432,97
115	364915,86	1400421,68
116	364919,18	1400410,79
117	364933,66	1400374,73
118	364934,85	1400369,41
119	364937,47	1400357,62
120	364935,59	1400340,18
121	364930,02	1400318,05
122	364929,85	1400295,23
123	364940,44	1400208,87
124	364944,46	1400186,66
125	364951,78	1400163,05
126	364959,00	1400146,43
127	364972,53	1400123,09
128	364986,81	1400104,48
129	364999,32	1400091,32
130	365033,43	1400065,05
131	365050,53	1400055,86
132	365088,39	1400037,79
133	365096,65	1400031,30
134	365101,94	1400018,49
135	365099,84	1400006,07
136	365092,44	1399996,91
137	365087,71	1399993,37
138	365073,70	1400014,33
139	364983,05	1399983,49
140	364951,31	1399972,71
141	364954,87	1399960,59
142	364924,44	1399951,64
143	364921,94	1399955,19
144	364913,96	1399951,94
145	364885,95	1399943,01
146	364863,45	1399935,88
147	364858,32	1399932,45
148	364825,71	1399910,63
149	364827,20	1399905,69
150	364811,10	1399900,84
151	364805,31	1399896,97
152	364800,29	1399895,95
153	364797,40	1399895,38
154	364792,08	1399894,47
155	364792,29	1399893,72
156	364762,48	1399886,02
157	364761,00	1399890,88
158	364736,79	1399891,11
159	364729,95	1399889,06

(Продолжение на 31-й стр.)

28

Обозначение характерных точек границ	Координаты, м	
	X	Y
1	2	3
160	364711,36	1399883,49
161	364701,91	1399923,31
162	364687,21	1399918,89
163	364631,44	1400106,03
164	364583,60	1400255,76
165	364536,50	1400393,55
166	364539,67	1400412,64
167	364531,79	1400417,78
168	364480,05	1400697,83
169	364431,80	1401067,75
170	364428,43	1401067,76
171	364405,40	1401067,83
172	364382,25	1401067,90
173	364359,08	1401067,95
174	364329,94	1401068,03
175	364316,18	1401068,07
176	364301,53	1401047,84
177	364368,64	1401038,11
178	364392,69	1401030,87
179	364407,54	1401014,30
180	364417,52	1400979,76
181	364460,80	1400704,87
182	364515,25	1400394,51
183	364546,93	1400296,29
184	364582,36	1400200,71
185	364669,05	1399926,14
186	364672,72	1399914,53
187	364639,21	1399904,46
188	364637,39	1399910,67
189	364634,28	1399915,66
190	364500,57	1400130,36
191	364236,02	1400073,06
192	363921,84	1400168,91
193	363924,17	1400173,58
194	363906,57	1400179,57
195	363863,10	1400200,69
196	363871,08	1400219,84
197	363871,59	1400221,88
198	363871,82	1400224,01
199	363871,74	1400226,11
200	363871,33	1400228,15
201	363870,56	1400230,27
202	363869,54	1400232,05
203	363868,26	1400233,74
204	363866,75	1400235,23
205	363865,01	1400236,41
206	363863,10	1400237,38
207	363861,06	1400238,02
208	363842,46	1400244,23
209	363840,08	1400245,54

29

Обозначение характерных точек границ	Координаты, м	
	X	Y
1	2	3
210	363838,97	1400247,28
211	363838,67	1400251,83
212	363831,02	1400236,39
213	363833,07	1400238,83
214	363837,13	1400239,99
215	363859,30	1400233,43
216	363859,87	1400233,14
217	363860,42	1400232,82
218	363860,94	1400232,46
219	363861,45	1400232,07
220	363861,92	1400231,64
221	363862,38	1400231,19
222	363862,80	1400230,71
223	363863,19	1400230,20
224	363863,54	1400229,67
225	363863,86	1400229,12
226	363864,15	1400228,55
227	363864,40	1400227,96
228	363864,61	1400227,36
229	363864,78	1400226,75
230	363864,92	1400226,12
231	363865,01	1400225,49
232	363865,07	1400224,85
233	363865,08	1400224,21
234	363865,05	1400223,58
235	363864,98	1400222,94
236	363864,70	1400220,87
237	363856,52	1400203,27
238	363851,29	1400205,87
239	363840,60	1400184,76
240	363796,64	1400204,22
241	363803,03	1400216,78
242	363773,87	1400228,81
243	363760,75	1400228,96
244	363760,65	1400224,82
245	363502,73	1400227,77
246	363502,80	1400233,32
247	363467,26	1400255,54
248	363412,95	1400253,85
249	363405,48	1400248,73
250	363408,26	1400214,06
251	363318,72	1400204,42
252	363310,53	1400217,82
253	363278,69	1400214,54
254	363044,90	1400689,53
255	362882,60	1400882,43
256	362673,66	1401210,20
257	362580,01	1401410,56
258	362544,95	1401537,48
259	362502,30	1401858,94

30

Обозначение характерных точек границ	Координаты, м	
	X	Y
1	2	3
260	362471,31	1402118,05
261	362467,05	1402702,32
262	362454,98	1402750,15
263	362445,64	1402788,35
264	362429,37	1402790,26
265	362444,63	1403115,57
266	362456,63	1403115,33
267	362463,43	1403329,83
268	362463,54	1403333,27
269	362132,90	1403456,37
270	362237,48	1403749,03
271	362358,86	1404088,65
272	362358,86	1404088,66
273	362368,61	1404115,95
274	362186,32	1404250,99
275	362110,46	1404278,91
276	362099,56	1404287,29
277	362099,73	1404293,66
278	362096,08	1404293,62
279	362077,75	1404286,98
280	362073,69	1404286,46
281	362065,70	1404295,34
282	362064,55	1404294,28
283	362048,14	1404313,04
284	362063,21	1404326,86
285	362047,93	1404344,13
286	362022,41	1404345,68
287	361980,74	1404308,67
288	361892,68	1404230,34
289	361658,47	1403994,32
290	361292,36	1403995,01
291	361290,30	1405084,50
292	361300,87	1405168,42
293	361305,87	1405169,12
294	361305,54	1405532,25
295	361208,94	1405532,16
296	361024,24	1405430,63
297	360986,63	1405430,73
298	360979,28	1405425,36
299	360968,28	1405425,36
300	360960,28	1405430,74
301	360680,44	1405430,84
302	360659,57	1405450,43
303	360659,17	1405472,20
304	360658,51	1405508,67
305	360611,67	1405543,17
306	360618,98	1405559,22
307	360607,24	1405581,04
308	360585,32	1405588,64
309	360585,31	1405588,62

31

Обозначение характерных точек границ	Координаты, м	
	X	Y
1	2	3
310	360585,31	1405588,64
311	360580,04	1405590,47
312	360570,95	1405589,85
313	360560,29	1405564,24
314	360359,00	1405712,53
315	360335,73	1405729,66
316	360335,74	1405729,67
317	360318,62	1405742,28
318	360308,69	1405749,59
319	360246,17	1405795,65
320	360256,66	1405811,38
321	360239,52	1405839,04
322	360218,97	1405832,50
323	360205,62	1405842,33
324	360203,27	1405838,50
325	360169,89	1405851,29
326	360124,94	1405860,51
327	360031,82	1405882,54
328	359943,59	1405969,85
329	359862,67	1406057,57
330	359781,59	1406186,30
331	359748,92	1406272,01
332	359714,44	1406382,61
333	359633,17	1406609,49
334	359633,17	1406817,55
335	359619,35	1407013,49
336	359623,43	1407145,57
337	359649,44	1408410,54
338	359678,73	1408442,98
339	360640,64	1408434,18
340	360993,16	1408441,10
341	361047,12	1408430,46
342	361083,02	1408430,14
343	361097,95	1408444,89
344	361098,34	1408691,62
345	361095,49	1409033,53
346	361091,88	1409276,84
347	361084,39	1409781,98
348	361069,16	1409796,76
349	361041,38	1409796,35
350	361039,28	1409796,32
351	361038,35	1409859,27
352	361000,33	1409896,17
353	360999,49	1409954,22
354	360999,29	1409966,39
355	360990,58	1409970,05
356	360803,59	1410048,57
357	360888,47	1410357,14
358	360894,15	1410354,78
359	360895,77	1410360,60

32

Обозначение характерных точек границ	Координаты, м	
	X	Y
1	2	3
360	360900,71	1410368,30
361	360902,54	1410371,58
362	360927,03	1410368,04
363	360934,93	1410373,29
364	360942,27	1410379,79
365	360930,74	1410387,29
366	360929,59	1410379,52
367	360925,15	1410377,58
368	360907,41	1410380,24
369	360912,58	1410389,58
370	360901,13	1410398,37
371	360938,95	1410466,37
372	360949,93	1410457,17
373	360950,31	1410457,91
374	360980,07	1410515,77
375	361001,30	1410557,02
376	360994,67	1410561,12
377	361002,59	1410573,86
378	361004,76	1410572,49
379	361047,09	1410655,64
380	361042,64	1410656,64
381	361050,06	1410671,32
382	361054,57	1410670,31
383	361090,65	1410741,28
384	361085,28	1410745,80
385	361130,76	1410834,19
386	361134,13	1410857,48
387	361140,37	1410858,51
388	361143,69	1410884,46
389	361160,11	1410991,41
390	361158,84	1410991,10
391	361157,60	1410996,24
392	361162,28	1411033,98
393	361166,70	1411036,84
394	361171,55	1411070,19
395	361168,04	1411070,70
396	361171,28	1411095,54
397	361175,15	1411095,04
398	361193,12	1411218,79
399	361187,40	1411219,62
400	361190,62	1411244,42
401	361196,73	1411243,63
402	361203,91	1411293,09
403	361197,04	1411293,98
404	361200,24	1411318,76
405	361203,46	1411343,50
406	361211,08	1411342,51
407	361214,58	1411366,62
408	361649,12	1412072,10
409	361670,97	1412165,63

33

Обозначение характерных точек границ	Координаты, м	
	X	Y
1	2	3
410	361708,16	1412160,47
411	361926,01	1412499,45
412	362002,47	1412540,20
413	362079,81	1412565,15
414	362094,71	1412581,51
415	362658,38	1412813,89
416	363523,92	1412976,92
417	363655,88	1413133,40
418	364216,79	1412872,21
419	364263,31	1412876,30
420	364296,79	1412855,04
421	364295,41	1412802,39
422	364259,10	1412743,46
423	364249,18	1412381,05
424	364333,92	1412378,91
425	364334,29	1412417,49
426	364279,76	1412418,29
427	364288,43	1412734,67
428	364324,74	1412793,64
429	364327,03	1412876,54
430	364254,27	1412910,42
431	364223,03	1412907,67
432	363646,36	1413176,01
433	363505,31	1413008,81
434	362648,44	1412847,38
435	362070,09	1412608,98
436	362059,53	1412589,67
437	361990,43	1412567,38
438	361905,31	1412521,88
439	361693,48	1412192,30
440	361648,39	1412198,63
441	361621,44	1412083,45
442	361186,21	1411376,92
443	361114,70	1410884,05
444	361119,68	1410873,42
445	361114,74	1410839,31
446	361067,37	1410747,26
447	361058,87	1410743,71
448	360957,44	1410544,28
449	360933,94	1410555,23
450	360909,13	1410507,40
451	360877,56	1410515,29
452	360873,02	1410516,83
453	360870,53	1410520,05
454	360868,07	1410503,97
455	360871,18	1410508,66
456	360874,34	1410509,94
457	360877,57	1410510,15
458	360906,43	1410502,22
459	360899,79	1410488,37

34

Обозначение характерных точек границ	Координаты, м	
	X	Y
1	2	3
460	360918,48	1410479,11
461	360929,39	1410473,01
462	360891,85	1410405,50
463	360882,12	1410412,98
464	360859,82	1410373,00
465	360854,98	1410372,73
466	360847,49	1410370,97
467	360840,17	1410372,58
468	360835,83	1410377,84
469	360836,28	1410389,24
470	360838,74	1410396,53
471	360837,81	1410401,33
472	360835,94	1410406,30
473	360830,75	1410400,78
474	360831,55	1410398,20
475	360829,73	1410389,46
476	360829,15	1410375,52
477	360835,56	1410366,46
478	360846,51	1410363,87
479	360853,33	1410365,55
480	360856,35	1410365,36
481	360850,98	1410345,75
482	360854,61	1410344,75
483	360773,70	1410051,20
484	360768,25	1410031,41
485	360970,07	1409946,66
486	360971,01	1409883,51
487	361009,02	1409846,61
488	361009,99	1409781,38
489	361025,22	1409766,60
490	361041,83	1409766,85
491	361055,10	1409767,04
492	361059,76	1409497,60
493	361062,42	1409276,55
494	361065,98	1409033,19
495	361068,83	1408691,51
496	361068,63	1408459,98
497	361050,16	1408460,15
498	360995,77	1408470,87
499	360640,49	1408463,90
500	359822,30	1408471,38
501	359665,63	1408472,81
502	359619,96	1408422,23
503	359593,73	1407146,34
504	359589,61	1407012,90
505	359603,45	1406816,51
506	359603,45	1406604,33
507	359686,26	1406373,18
508	359720,83	1406262,29
509	359754,87	1406172,96

35

Обозначение характерных точек границ	Координаты, м	
	X	Y
1	2	3
510	359838,98	1406039,43
511	359922,21	1405949,21
512	359981,88	1405885,68
513	360002,62	1405865,22
514	360021,60	1405861,53
515	360023,78	1405861,06
516	360038,61	1405857,92
517	360041,17	1405857,38
518	360040,67	1405849,88
519	360117,55	1405831,69
520	360138,13	1405827,47
521	360154,46	1405826,83
522	360154,94	1405823,88
523	360163,16	1405822,19
524	360183,19	1405811,33
525	360204,23	1405749,47
526	360225,46	1405764,59
527	360238,95	1405784,82
528	360294,19	1405744,14
529	360304,12	1405736,82
530	360336,69	1405712,82
531	360343,67	1405707,68
532	360356,01	1405698,59
533	360368,99	1405689,03
534	360555,15	1405551,89
535	360550,27	1405540,16
536	360581,67	1405523,72
537	360628,24	1405489,43
538	360621,31	1405477,34
539	360624,85	1405435,22
540	360636,51	1405424,27
541	360666,64	1405395,99
542	361033,18	1405395,77
543	361217,91	1405497,32
544	361276,96	1405497,37
545	361277,20	1405170,32
546	361265,43	1405082,99
547	361265,43	1405076,38
548	361265,43	1404791,49
549	361265,43	1404786,92
550	361265,43	1404761,93
551	361265,43	1404602,87
552	361265,43	1404518,09
553	361265,43	1404451,84
554	361265,43	1404269,56
555	361265,43	1404233,74
556	361265,43	1403986,86
557	361265,39	1403965,75
558	361681,81	1403963,89
559	361918,81	1404202,72

36

Обозначение характерных точек границ	Координаты, м	
	X	Y
1	2	3
560	362032,47	1404303,83
561	362032,67	1404304,02
562	362035,20	1404301,18
563	362039,26	1404304,90
564	362056,02	1404286,41
565	362042,51	1404273,94
566	362054,93	1404259,79
567	362054,94	1404259,79
568	362099,55	1404208,99
569	362118,87	1404224,90
570	362123,94	1404233,36
571	362167,20	1404217,52
572	362193,73	1404195,75
573	362323,33	1404102,17
574	362170,62	1403674,87
575	362094,48	1403461,77
576	362084,45	1403433,72
577	362424,78	1403307,15
578	362420,32	1403150,89
579	362403,32	1402801,42
580	362418,10	1402740,98
581	362429,09	1402697,46
582	362433,37	1402115,27
583	362464,60	1401854,19
584	362507,62	1401529,88
585	362544,23	1401397,36
586	362640,28	1401191,87
587	362851,77	1400860,11
588	363012,90	1400668,49
589	363242,37	1400201,79
590	363254,08	1400163,76
591	363281,03	1400151,53
592	363312,37	1400164,23
593	363325,00	1400165,71
594	363325,10	1400181,20
595	363331,67	1400189,95
596	363328,20	1400193,75
597	363409,17	1400202,73
598	363410,46	1400186,62
599	363421,88	1400186,14
600	363439,50	1400185,38
601	363443,68	1400185,21
602	363452,15	1400172,02
603	363460,08	1400164,61
604	363466,12	1400170,02
605	363501,59	1400194,93
606	363737,45	1400192,23
607	363760,27	1400191,97
608	363750,79	1400153,69
609	363750,86	1400145,71

(Продолжение на 32-й стр.)

37

Обозначение характерных точек границ	Координаты, м	
	X	Y
1	2	3
610	363751,84	1400143,06
611	363749,90	1400141,56
612	363753,53	1400141,09
613	363759,76	1400139,54
614	363762,39	1400139,19
615	363758,42	1400141,94
616	363757,03	1400147,16
617	363757,22	1400153,98
618	363766,93	1400191,30
619	363785,92	1400182,88
620	363791,46	1400193,81
621	363835,30	1400174,29
622	363827,97	1400159,83
623	363900,43	1400126,12
624	363908,36	1400141,97
625	364234,75	1400042,39
626	364486,30	1400096,82
627	364605,07	1399906,86
628	364609,74	1399899,40
629	364612,76	1399896,50
630	364650,67	1399770,01
631	364720,35	1399794,42
632	364731,57	1399798,37
633	364715,89	1399864,38
634	364734,73	1399870,01
635	364739,58	1399871,48
636	364763,33	1399871,26
637	364765,47	1399871,55
638	364782,00	1399873,76
639	364796,21	1399878,15
640	364812,46	1399879,91
641	364830,36	1399890,80
642	364840,89	1399897,20
643	364852,59	1399905,03
644	364854,66	1399906,42
645	364862,77	1399911,84
646	364862,49	1399912,72
647	364865,61	1399913,74
648	364883,40	1399925,65
649	364885,31	1399926,30
650	364922,40	1399938,92
651	364940,53	1399945,09
652	364944,15	1399946,18
653	364971,54	1399955,64
654	364972,86	1399951,60
655	364974,66	1399946,08
656	365060,47	1399975,28
657	365062,38	1399972,43
658	365054,60	1399964,05
659	365047,56	1399947,16

38

Обозначение характерных точек границ	Координаты, м	
	X	Y
1	2	3
660	365046,00	1399934,81
661	365047,83	1399919,90
662	365057,73	1399882,19
663	365061,64	1399869,47
664	365068,32	1399857,91
665	365074,25	1399848,82
666	365085,73	1399838,07
667	365094,76	1399830,54
668	365104,93	1399822,07
669	365114,92	1399811,35
670	365128,29	1399767,03
671	365144,51	1399772,96
672	365168,50	1399701,47
673	365244,34	1399726,93
674	365254,02	1399725,45
675	365327,68	1399714,20
676	365328,35	1399709,49
677	365293,70	1399663,31
678	365309,72	1399618,46
679	365364,75	1399691,80
680	365368,89	1399710,18
681	365386,80	1399707,59
682	365400,56	1399705,59
683	365498,38	1399707,77
684	365502,32	1399734,43
685	365680,99	1399731,92
686	365978,36	1399732,63
687	365983,36	1399732,53
688	365986,97	1399733,47
689	366185,19	1399732,26
690	366326,90	1399726,81
691	366472,64	1399724,01
692	366509,46	1399699,66
693	366548,98	1399660,18
694	366569,12	1399640,02
695	366592,51	1399616,65
696	366615,87	1399593,29
697	366622,75	1399586,41
698	366621,46	1399569,78
699	366619,43	1399543,71
700	366616,65	1399508,13
701	366613,66	1399469,40
702	366612,76	1399458,10
703	366632,62	1399432,61
704	366642,12	1399421,51
705	366660,25	1399395,95
706	366685,70	1399390,20
707	366778,09	1399301,75
708	367009,36	1399064,45
709	367010,81	1398961,38

39

Обозначение характерных точек границ	Координаты, м	
	X	Y
1	2	3
710	367018,81	1398877,01
711	367018,81	1398728,39
712	367014,73	1398682,79
713	367016,67	1398544,48
714	366995,60	1398513,05
715	366996,83	1398496,52
716	367104,04	1398394,79
717	367134,22	1398377,55
718	367154,98	1398365,62
719	367160,72	1398320,39
720	367169,84	1398313,32
721	367179,79	1398234,86
722	367181,06	1398224,84
723	367182,05	1398224,96
724	367188,83	1398225,82
725	367191,44	1398226,15
726	367195,74	1398226,70
1	367203,90	1398227,75
727	365149,27	1399842,69
728	365072,71	1399957,01
729	365068,36	1399950,53
730	365064,84	1399938,63
731	365065,26	1399926,73
732	365077,99	1399879,69
733	365085,51	1399865,54
734	365094,99	1399854,58
735	365122,50	1399831,78
736	365123,96	1399834,20
727	365149,27	1399842,69

4. ПЕРЕЧЕНЬ КООРДИНАТ ХАРАКТЕРНЫХ ТОЧЕК ГРАНИЦ ЗОН ПЛАНИРУЕМОГО РАЗМЕЩЕНИЯ ЛИНЕЙНЫХ ОБЪЕКТОВ, ПОДЛЕЖАЩИХ ПЕРЕНОСУ (ПЕРЕУСТРОЙСТВУ) ИЗ ЗОН ПЛАНИРУЕМОГО РАЗМЕЩЕНИЯ ЛИНЕЙНЫХ ОБЪЕКТОВ.

В рамках реализации строительства линейного объекта регионального значения «Прокладка второй нитки междугороднего канализационного коллектора Кисловодск -Ессентуки -Пятигорск» на основании проектных и технологических решений требуется перенос (переустройство) линейных объектов из зоны планируемого размещения данного объекта, а именно: водопровода и канализации.

Перечень координат характерных точек границ зон планируемого размещения линейных объектов, подлежащих реконструкции в связи с изменением их местоположения представлен в таблице №13. Система координат МСК-26 от СК-95, зона 1.

40

Таблица №13 – «Перечень координат характерных точек границ зон планируемого размещения водопровода, подлежащего реконструкции в связи с изменением его местоположения».

Обозначение характерных точек границ	Координаты, м	
	X	Y
1	2	3
1	366019,02	1399736,51
2	366017,86	1399741,31
3	366018,12	1399754,55
4	366014,07	1399756,99
5	366013,36	1399759,92
6	366003,65	1399757,56
7	366005,34	1399750,58
8	366008,01	1399748,97
9	366007,84	1399740,21
10	366009,30	1399734,16
1	366019,02	1399736,51

Таблица №14 – «Перечень координат характерных точек границ зон планируемого размещения канализации, подлежащего реконструкции в связи с изменением его местоположения».

Обозначение характерных точек границ	Координаты, м	
	X	Y
1	2	3
1	364285,88	1412550,83
2	364286,29	1412565,92
3	364285,54	1412577,08
4	364286,45	1412608,59
5	364253,12	1412610,55
6	364252,20	1412561,38
7	364260,85	1412552,40
8	364262,91	1412552,34
9	364262,89	1412551,46
1	364285,88	1412550,83

5. ПРЕДЕЛЬНЫЕ ПАРАМЕТРЫ РАЗРЕШЕННОГО СТРОИТЕЛЬСТВА, РЕКОНСТРУКЦИИ ОБЪЕКТОВ КАПИТАЛЬНОГО СТРОИТЕЛЬСТВА, ВХОДЯЩИХ В СОСТАВ ЛИНЕЙНЫХ ОБЪЕКТОВ В ГРАНИЦАХ ЗОН ИХ ПЛАНИРУЕМОГО РАЗМЕЩЕНИЯ

Настоящим проектом планировки не устанавливаются предельные параметры разрешеннюго строительства, реконструкции объектов капитального строительства, входящих в состав линейных объектов в границах зон их планируемого размещения, а также не определяется:

41

предельное количество этажей и (или) предельная высота объектов капитального строительства, входящих в состав линейных объектов, в границах каждой зоны планируемого размещения таких объектов,

максимальный процент застройки каждой зоны планируемого размещения объектов капитального строительства, входящих в состав линейных объектов, определяемый как отношение площади зоны планируемого размещения объекта капитального строительства, входящего в состав линейного объекта, которая может быть застроена, ко всей площади этой зоны,

минимальные отступы от границ земельных участков в целях определения мест допустимого размещения объектов капитального строительства, которые входят в состав линейных объектов и за пределами, которых запрещено строительство таких объектов, в границах каждой зоны планируемого размещения объектов капитального строительства, входящих в состав линейных объектов,

требования к архитектурным решениям объектов капитального строительства, входящих в состав линейных объектов, в границах каждой зоны планируемого размещения таких объектов, расположенной в границах территории исторического поселения федерального или регионального значения, с указанием:

требований к цветовому решению внешнего облика таких объектов;

требований к строительным материалам, определяющим внешний облик таких объектов;

требований к объемно-пространственным, архитектурно-стилистическим и иным характеристикам таких объектов, влияющим на их внешний облик и (или) на композицию, а также на силуэт застройки исторического поселения по причине локальности технических конструктивных решений, отвечающих общим требованиям к сооружениям профильной инфраструктуры.

Требования к архитектурным решениям объектов капитального строительства при проектировании объекта не применяются, так как объект расположен вне границ территорий исторического поселения федерального или регионального значения.

Основные значения планируемых элементов имеют среднепринятые показатели и находятся в границах допусков и разрешений, установленных действующим законодательством.

6. ИНФОРМАЦИЯ О НЕОБХОДИМОСТИ ОСУЩЕСТВЛЕНИЯ МЕРОПРИЯТИЙ ПО ЗАЩИТЕ СОХРАНЯЕМЫХ ОБЪЕКТОВ КАПИТАЛЬНОГО СТРОИТЕЛЬСТВА (ЗДАНИЕ, СТРОЕНИЕ, СООРУЖЕНИЕ, ОБЪЕКТЫ, СТРОИТЕЛЬСТВО КОТОРЫХ НЕ ЗАВЕРШЕНО), СУЩЕСТВУЮЩИХ И СТРОЯЩИХСЯ НА МОМЕНТ ПОДГОТОВКИ ПРОЕКТА ПЛАНИРОВКИ ТЕРРИТОРИИ, А ТАКЖЕ ОБЪЕКТОВ КАПИТАЛЬНОГО СТРОИТЕЛЬСТВА, ПЛАНИРУЕМЫХ К СТРОИТЕЛЬСТВУ В СООТВЕТСТВИИ С РАНЕЕ УТВЕРЖДЕННОЙ ДОКУМЕНТАЦИЕЙ ПО ПЛАНИРОВКЕ ТЕРРИТОРИИ, ОТ ВОЗМОЖНОГО

42

НЕГАТИВНОГО ВОЗДЕЙСТВИЯ В СВЯЗИ С РАЗМЕЩЕНИЕМ ЛИНЕЙНЫХ ОБЪЕКТОВ

В границу зоны планируемого размещения линейного объекта входят объекты капитального строительства (здание, строение, сооружение, объекты, строительство которых не завершено), сохраняемые и существующие на момент подготовки проекта планировки территории. Для обеспечения безопасного и безаварийного функционирования существующих объектов учитываются ограничения и мероприятия, предусмотренные установленными охранными зонами таких объектов.

В границу зоны планируемого размещения линейного объекта не входят объекты капитального строительства, планируемые к строительству в соответствии с ранее утвержденной документацией по планировке территории.

Мероприятия по защите сохраняемых, существующих объектов и строящихся на момент подготовки проекта планировки территории, а также объектов капитального строительства, планируемых к строительству в соответствии с ранее утвержденной документацией по планировке территории, от возможного негативного воздействия в связи с размещением линейного объекта должны быть предусмотрены при разработке проектной документации на линейный объект с учетом требований постановления Правительства Российской Федерации от 16.02.2008 № 87 «О составе разделов проектной документации и требованиях к их содержанию».

При отсутствии негативного воздействия в связи с размещением линейного объекта мероприятия могут не разрабатываться.

7. ИНФОРМАЦИЯ О НЕОБХОДИМОСТИ ОСУЩЕСТВЛЕНИЯ МЕРОПРИЯТИЙ ПО СОХРАНЕНИЮ ОБЪЕКТОВ КУЛЬТУРНОГО НАСЛЕДИЯ ОТ ВОЗМОЖНОГО НЕГАТИВНОГО ВОЗДЕЙСТВИЯ В СВЯЗИ С РАЗМЕЩЕНИЕМ ЛИНЕЙНЫХ ОБЪЕКТОВ

В соответствии письмом Управления Ставропольского края по сохранению и государственной охране объектов культурного наследия от 29.12.2025 г. № 06-43/12185 о предоставлении информации о наличии либо отсутствии объектов культурного наследия, территорий, зон охраны и защитных зон объектов культурного наследия на земельном участке, подлежащем хозяйственному освоению сообщается, что:

«Испрашиваемые земли расположены вне зон охраны и защитных зон объектов культурного наследия.

Вместе с тем, управление не обладает сведениями об отсутствии на территории земель объектов, обладающих признаками объекта археологического наследия.

Учитывая вышеизложенное, в соответствии со статьями 28, 30, 31, 32, 36, 45.1 Федерального закона перед проведением изыскательских, проектных, земляных, строительных, мелиоративных, хозяйственных и иных работ на землях, подлежащих хозяйственному освоению, необходимо проведение

43

археологической разведки и государственной историко-культурной экспертизы, если иное не установлено Постановлением Правительства Российской Федерации от 30.12.2023 № 2418, где обозначены случаи, когда проведение археологической разведки не требуется.»

Согласно «Техническому отчёту о результатах проведения археологических полевых работ (разведки) землеотвода проектируемых линейных объектов протяжённостью около 28 км и территории землеотвода проектируемых площадных объектов площадью около 7 га» археологические полевые работы (разведка) проведены на основании разрешения (Открытого листа) № Р018-00103-00/02133347 от 22.04.2025, выданного Абояну Юрию Владимировичу.

Полевые работы проводились на территории Предгорного муниципального округа, городского округа города-курорта Пятигорск и города-курорта Пятигорск Ставропольского края. В ходе археологической разведки выполнены: визуальный осмотр территорий землеотводов, фотофиксация, выкопано 39 археологических шурфов размером 1х2 м. Общая площадь земляных работ составила 78 кв. м. В ходе разведки обследованы выявленные объекты археологического наследия (далее – ВОАН) Курганный могильник «Вонючка-1», Курганный могильник «Джуца-3», Курганный могильник «Джуца-2», Курганный могильник «Джуца-1». Границы территорий указанных объектов установлены приказами управления Ставропольского края по сохранению и государственной охране объектов культурного наследия от 21.01.2025 №№ 30, 31; от 24.07.2025 г. № 574; от 19.08.2025 г. № 619.

В результате проведения археологических полевых работ установлено, что на территории землеотвода по проекту:

– объекты археологического наследия, включенные в единый государственный реестр объектов культурного наследия, отсутствуют;

– объекты, обладающие признаками объекта археологического наследия, отсутствуют;

– расположены части территорий ВОАН Курганный могильник «Хорошовский-3», Курганный могильник «Хорошовский-4», Поселение «Хорошовский-5», Курганный могильник «Джуца-2», Курганный могильник «Джуца-8».

Части территорий землеотвода по проекту общей площадью 10750 кв.м расположены на частях территорий ВОАН: Курганный могильник «Хорошовский-3», Курганный могильник «Хорошовский-4», Поселение «Хорошовский-5», Курганный могильник «Джуца-2», Курганный могильник «Джуца-8» – зона 1.

Также части территорий землеотвода по проекту общей площадью 36405 кв.м расположены на земельных участках, непосредственно связанных с земельными участками в границах территорий ВОАН: Курганный могильник «Вонючка-1», Курганный могильник «Хорошовский-3», Курганный могильник «Хорошовский-4», Поселение «Хорошовский-5», Курганный могильник «Джуца-3», Курганный могильник «Джуца-5», Курганный могильник «Джуца-

44

2», Курганный могильник «Джуца-1», Курганный могильник «Джуца-8» – зона 2 (рис. 391-399).

Так как части территорий землеотвода по проекту расположены в границах территорий ВОАН: Курганный могильник «Вонючка-1», Курганный могильник «Хорошовский-3», Курганный могильник «Хорошовский-4», Поселение «Хорошовский-5», Курганный могильник «Джуца-3», Курганный могильник «Джуца-5», Курганный могильник «Джуца-2», Курганный могильник «Джуца-1», Курганный могильник «Джуца-8», а также (или) на земельных участках, непосредственно связанных с земельными участками в границах территории указанных объектов археологического наследия, необходимо разработать мероприятия по обеспечению сохранности указанных объектов археологического наследия при проведении земляных и иных хозяйственных работ на территории землеотвода по проекту.

До разработки мероприятий по обеспечению сохранности объектов археологии на территории зон 1 и 2 в границах территорий землеотвода хозяйственное освоение территории землеотвода по проекту невозможно.

В случае изменения конфигурации границ землеотвода с выходом за пределы территории, обследованной в рамках проведенных археологических полевых работ (разведки), необходимо получить повторное согласование Управления Ставропольского края по сохранению и государственной охране объектов культурного наследия.

8. ИНФОРМАЦИЯ О НЕОБХОДИМОСТИ ОСУЩЕСТВЛЕНИЯ МЕРОПРИЯТИЙ ПО ОХРАНЕ ОКРУЖАЮЩЕЙ СРЕДЫ

Для предотвращения и сведения к минимуму загрязнения окружающей среды необходимо соблюдение жестких требований соответствующих законов и норм. При проектировании необходим выбор оптимального планировочного решения с позиции влияния на формирование благоприятной окружающей среды.

Мероприятия по снижению негативного воздействия на окружающую среду в период строительства.

Для снижения воздействия со стороны объекта в период проведения работ на состояние атмосферного воздуха, необходимо:

- регламентированный режим строительных и монтажных работ;
- запрет на работу техники в форсированном режиме;
- рассредоточение во времени работы техники и оборудования, не участвующих в едином технологическом процессе;
- организация разъезда строительной техники и транспортных средств с минимальным совпадением по времени;
- используемые при строительстве механизмы и транспортные средства размещать только в пределах, отведенных для этого участка;
- контролировать режим работы двигателей строительной техники в период проведения работ и вынужденных простоев;
- контролировать соблюдение технологии производства работ;

45

- запретить сжигание строительных отходов на участке работ;
- соблюдать нормативы по уровню выбросов загрязняющих веществ в атмосферу, принимать меры по их снижению, следить за состоянием атмосферного воздуха;
- контролировать точное соблюдение технологии производства работ;
- минимизировать сроки строительства.

Мероприятия, направленные на снижение негативного воздействия на почвенно- растительный покров. Защита земель выполняется согласно:

- СанПиН 2.1.3684-21 "Санитарно-эпидемиологические требования к содержанию территорий городских и сельских поселений, к водным объектам, питьевой воде и питьевому водоснабжению, атмосферному воздуху, почвам, жилым помещениям, эксплуатации производственных, общественных помещений, организации и проведению санитарно-противоэпидемических (профилактических) мероприятий".

- ГОСТ 17.5.3.05-84 «Охрана природы. Рекультивация земель. Общие требования к землеванию».

Уменьшение отрицательных воздействий на окружающую среду при производстве строительно-монтажных работ зависит от соблюдения технологии строительства. Основными мероприятиями по охране и рациональному использованию земельных ресурсов являются:

- минимизация площади земель, изымаемых в краткосрочное и долгосрочное
- предотвращение попадания загрязняющих веществ на грунт;
- складирование отходов в строго отведенных местах;
- осуществление постоянного контроля над состоянием занимаемых земель;
- обязательное соблюдение границ территорий, отводимых под строительство;

завоз оборудования и материалов автотранспортом по существующим подъездным дорогам и внутриплощадочным проездам;

- наличие на обочинах дорог и проездов хорошо видимых дорожных знаков,
- регламентирующих порядок движения транспортных средств;
- исключение проездов автотранспорта и строительной техники вне установленных маршрутов;
- недопущение захламления зоны строительства мусором, строительными отходами;
- рациональное использование материальных ресурсов, снижение уровня образования отходов, их утилизация;
- оснащение рабочих мест инвентарными контейнерами для сбора мусора, обустройство специальных площадок для временного хранения строительного мусора и ТБО, с - последующим вывозом на организованную свалку;
- слив горюче смазочных материалов производить только в специально отведённых и оборудованных для этих целей местах.

(Продолжение на 33-й стр.)

46

С целью сокращения складских площадей и уменьшения объема погрузочно- разгрузочных работ необходимо максимально применять монтаж конструкций, а также разгрузку материалов на рабочие места непосредственно с транспортных средств. Строгое соблюдение проектных решений, выполнение всех природоохранных мероприятий предусмотренных проектной документацией.

После завершения строительства на территории объекта должен быть убран строительный мусор, ликвидированы ненужные выемки и насыпи, выполнены планировочные работы и проведено благоустройство земельного участка.

Для нанесения меньшего ущерба объектам растительного мира территории проектирования необходимо выполнять следующие мероприятия:

- следить за недопущением несанкционированных рубок;
- предусмотреть рекультивацию нарушенных земель с целью сохранения чистого плодородного слоя почвы и его использования при благоустройстве территории;
- предусмотреть комплекс организационно-технических мероприятий, направленных на предупреждение возгораний, своевременное обнаружение возникших пожаров и ликвидацию их в начале развития;
- не допускать использования растений-интродуцентов;
- для восстановления исходного биоразнообразия рекомендуется предусмотреть создание банка семенного материала путем сбора семян редких видов и посев их в подходящих местах;
- проводить оценку плотности популяций краснокнижных видов (субэндемичные и краснокнижные виды флоры должны быть ограждены – территория их распространения должна быть ограничена от зоны застройки).
- проводить биоиндикационные и мониторинговые исследования флоры на территории изысканий (в рамках мониторинга следует предусмотреть наблюдение за состоянием растительности в период строительства и эксплуатации объектов).

В целях предотвращения гибели объектов животного мира запрещается:

- выжигание растительности, хранение и применение ядохимикатов, удобрений, химических реагентов, горюче-смазочных материалов и других, опасных для объектов животного мира и среды их обитания материалов, сырья и отходов производства без осуществления мер, гарантирующих предотвращение заболеваний и гибели объектов животного мира, ухудшения среды их обитания;
- установление сплошных, не имеющих специальных проходов заграждений и сооружений на путях массовой миграции животных;

расчистка просек под линиями связи и электропередачи от подроста древесно- кустарниковой растительности в период размножения животных.

Для охраны фауны территории изысканий проектируемого объекта рекомендуется разработать следующие мероприятия:

- выявить места обитания видов животных, занесенных в Красные книги, и закрыть свободный доступ в эти места;

47

- все массовые и шумовые формы рекреации необходимо вынести за пределы леса;
- минимизация строительных работ в период гона (середина лета-конец зимы) или рождения и выкармливания молодняка (вторая половина весны – конец лета);
- для минимизации повреждения и гибели орнитофауны на ЛЭП и подъемниках, снабдить их устройствами для отпугивания птиц, траверсами для безопасной стоянки птиц, визуальными устройствами, делающими провода ЛЭП и канаты подъемников более заметными;
- минимизация подсветки трасс с целью уменьшения беспокойства для фауны;
- при проектировании и строительстве объектов необходимо ограничить их местоположение по границам различных типов ландшафтов, на путях миграции и в местах концентрации объектов животного мира;

проводить биоиндикационные и мониторинговые исследования фауны на территории изысканий.

Для предупреждения негативного воздействия на поверхностные воды, как в период строительства, так и в период эксплуатации, необходимо осуществлять комплекс мер, обеспечивающий недопущение загрязнения водных объектов горюче-смазочными материалами, производственными отходами и неочищенными хозяйственно-бытовыми стоками, а именно:

- оборудование строительной площадки в соответствии с требованиями СНиП для предотвращения сброса загрязненных ливневых вод на рельеф;
- уборка территории для предотвращения ухудшения качества ливневых вод;
- соблюдение режимов водоохранных зон, прибрежных защитных полос и зон санитарной охраны источников питьевого водоснабжения.

Для охраны подземных вод и недр рекомендуется разработать следующие мероприятия:

- сбор и очистка ливневого стока, образующегося на этапе строительства и эксплуатации;
- недопущение засорения и замусоривания территории, хранение отходов на этапе строительства и эксплуатации на специально оборудованных площадках в закрытых контейнерах;
- вывоз отходов строительства и эксплуатации на специально оборудованные полигоны по размещению отходов, обладающие лицензией.

Для защиты от шума необходимо выполнять следующие мероприятия:

- следить за исправностью систем звукоглушения строительных машин и механизмов.

Уровни шума на рабочих местах не должны превышать установленных санитарных норм и гигиенических нормативов.

Мероприятия по снижению негативного воздействия на окружающую среду на период эксплуатации.

48

Следует предусмотреть проведение периодического контроля качества атмосферного воздуха и соблюдения нормативов предельно допустимых выбросов в районе рассматриваемого участка.

Для снижения негативного воздействия на состояние флоры и фауны следует реализовать следующие мероприятия:

- восстановление газонного покрытия и структуры древостоя в зонах работ;
- максимальное сохранение исходной биоценотической структуры на территориях, примыкающих к объекту.

При производстве строительных работ:

- ограждать деревья, находящиеся на территории строительства, сплошными щитами высотой 2 м. Щиты располагать треугольником на расстоянии не менее 0,5 м от ствола дерева, а также устраивать деревянный настил вокруг ограждающего треугольника радиусом 0,5 м;
- выкоп траншей при прокладке кабеля, труб и прочих сооружений производить от ствола дерева при толщине ствола до 15 см на расстоянии не менее 2 м, при толщине ствола более 15 см – не менее 3 м, от кустарников – не менее 1,5 м, считая расстояние от основания крайней скелетной ветви.

Также, на территории строительной площадки запрещено:

- складировать строительные материалы и устраивать стоянки машин и автомобилей на газонах, а также на расстоянии ближе 2,5 м от дерева и 1,5 м от кустарников. Складирование горючих материалов производится не ближе 10 м от деревьев и кустарников;
- подъездные пути и места для установки подъемных кранов располагать вблизи насаждений и нарушать установленные ограждения деревьев;
- работы в зоне корневой системы деревьев и кустарников производить ниже расположения основных скелетных корней (не менее 1,5 м от поверхности почвы), не повреждая корневой системы.

С целью снижения выбросов вредных веществ в атмосферный воздух на период реконструкции объекта предусматривается:

- использование увлажненных сыпучих материалов,
- применение закрытых коробов, лотков при погрузке пылящих материалов,
- укрытие брезентом кузовов автомашин, перевозящих пылящие материалы,
- ограничение работы двигателя на холостом ходу,
- неодновременность работы строительно-дорожной техники, рассредоточение во времени работы техники и оборудования, не участвующих в едином технологическом процессе,
- регламентированный режим работы строительных и монтажных работ,
- запрет на работу техники в форсированном режиме,
- поддержание технического состояния транспортных средств и строительной техники,
- периодическое осуществление инструментального контроля загрязнения атмосферы от работающих машин,

49

- организация разъезда строительной техники и транспортных средств по территории площадки с минимальным совпадением по времени,
- минимальные сроки строительства.

Необходимая техника и оборудование находятся на объекте только на протяжении периода производства соответствующих работ. Параметры применяемых машин и оборудования в части отработанных газов, шума соответствуют установленным стандартам и техническим условиям предприятия-изготовителя.

В строительный период заправка автомобилей, кранов и других самоходных строительных машин и механизмов, а также стационарных машин и механизмов с ограниченной подвижностью, топливом, маслами производится на ближайших АЗС. Применение ведер и других видов открытой посуды для заправки не допускается. Слив масел на почвенный покров запрещается.

Для снижения ущерба рыбному хозяйству:

- производить работы в строгом соответствии с проектом;
- по завершении производства работ в водоохранной зоне водных объектов провести рекультивацию нарушенных земель и уборку строительного мусора;
- исключить производство работ в руслах балок в период охраны весенне-нерестующих видов рыб и присутствия воды (01 мая – 31 мая);
- выполнять требования специального режима использования водоохранных зон водных объектов и их прибрежных защитных полос, предусмотренные ст. 65 Водного Кодекса РФ;
- исключить сброс в водные объекты сточных вод, не подвергшихся санитарной очистке, обезвреживанию (исходя из недопустимости превышения нормативов допустимого воздействия на водные объекты и нормативов предельно допустимых концентраций вредных веществ в водных объектах) (ч. 6 ст. 60 Водного кодекса РФ);
- исключить размещение отвалов размываемых грунтов в границах прибрежных защитных полос в соответствии с частью 17 статьи 65 Водного кодекса РФ №74-ФЗ от 03.06.2006 г.
- в случае аварийной ситуации, связанной с загрязнением водного объекта принять меры по локализации, устранению загрязнения водного объекта и его последствий с проведением мероприятия по восстановлению нарушенного состояния водных биоресурсов и среды их обитания. Обеспечить своевременное информирование всех заинтересованных природоохранных органов обо всех случаях аварийных ситуаций, связанных с загрязнением акватории.

9. ИНФОРМАЦИЯ О НЕОБХОДИМОСТИ ОСУЩЕСТВЛЕНИЯ МЕРОПРИЯТИЙ ПО ЗАЩИТЕ ТЕРРИТОРИИ ОТ ЧРЕЗВЫЧАЙНЫХ СИТУАЦИЙ ПРИРОДНОГО И ТЕХНОГЕННОГО ХАРАКТЕРА, В ТОМ ЧИСЛЕ ПО ОБЕСПЕЧЕНИЮ ПОЖАРНОЙ БЕЗОПАСНОСТИ И ГРАЖДАНСКОЙ ОБОРОНЕ

50

Сведения об отнесении проектируемого объекта к категории по гражданской обороне.

Отнесение объектов (организаций) к категориям по гражданской обороне осуществляется в соответствии постановлением Правительства РФ от 27.04.2024 № 546 "Об утверждении Правил отнесения организаций к категориям по гражданской обороне в зависимости от роли в экономике государства или влияния на безопасность населения".

В соответствии с письмом Главного управления МЧС России по Ставропольскому краю от 15.05.2025 г. № ИВ-197-2148 «Об исходных данных для разработки перечня мероприятий ГО ЧС» сообщается, что согласно критериям, перечисленным в п. 14 ст.48 и ст.48.1 Градостроительного кодекса Российской Федерации от 29.12.2004 №190-ФЗ , планируемый линейный объект не относится к опасным производственным, технически сложным, особо опасным и уникальным объектам, в связи с чем перечень мероприятий не разрабатывается.

Планируемый объект не отнесен к категории по гражданской обороне.

Мероприятиями по предупреждению чрезвычайных ситуаций и уменьшению их масштабов в случае возникновения являются:

- прогнозирование возможных чрезвычайных ситуаций, их масштаба и характера;
- обеспечение защиты рабочих и служащих от возможных поражающих факторов, в том числе вторичных;
- повышение прочности и устойчивости важнейших элементов объектов, совершенствование технологического процесса;
- повышение устойчивости материально-технического снабжения;
- повышение устойчивости управления, связи и оповещения;
- разработка и осуществление мероприятий по уменьшению риска возникновения аварий и катастроф, а также вторичных факторов поражения;
- создание страхового фонда конструкторской, технологической и эксплуатационной документации, обеспечение её сохранности;
- подготовка к проведению аварийно-спасательных и других неотложных работ, восстановлению нарушенного производства и систем жизнеобеспечения;
- производство работ способами, не приводящими к появлению новых и (или) интенсификации действующих геологических процессов.

Пожарная безопасность.

Для противопожарных целей используются ближайшие водоемы либо противопожарная емкость. Строительная площадка оборудуется комплексом первичных средств пожаротушения - песок, лопаты, багры, огнетушители.

До начала строительства должна быть выполнена прокладка наружной сети водопровода и установлены пожарные гидранты.

У въезда на стройплощадку необходимо установить план (схему) стройки с нанесенными строящимися и вспомогательными зданиями и сооружениями, въездами, подъездами и проездами, местами складирования материалов,

51

разворота транспортных средств, с указанием местонахождения водоисточников, средств пожаротушения и связи. Стройплощадка также обеспечивается первичными средствами пожаротушения.

Сжигание мусора на территории строительства категорически запрещается. Указанные отходы подлежат выводу и последующей утилизации.

Все работающие должны быть проинструктированы по правилам пожарной безопасности.

Загромождение проездов, входов и выходов в здания, а также подступов к противопожарному инвентарю, гидрантам и средствам связи запрещается.

Назначаются должностные лица из числа инженерно-технических работников ответственные за пожарную безопасность строительного объекта.

Ответственность за пожарную безопасность отдельных участков строительства, обеспечение первичными средствами пожаротушения, их исправное содержание, а также за своевременное выполнение противопожарных мероприятий и соблюдение противопожарных требований действующих норм несут начальники строительных участков, производители работ и другие должностные лица подсобных производств, на которых эта ответственность возложена в соответствии с приказами начальника строительства. Ответственность за пожарную безопасность бытовых и других инвентарных и подсобных помещений субподрядных организаций несут должностные лица, в ведении которых находятся указанные помещения. Ответственность за соблюдение мер пожарной безопасности при выполнении работ субподрядными организациями возлагается на руководителей этих организаций.

Все работники организаций должны допускаться к работе только после прохождения противопожарного инструктажа, а при изменении специфики работы проходить дополнительное обучение по предупреждению и тушению возможных пожаров в порядке, установленном руководителем.

При проведении инструктажа необходимо ознакомить рабочих и служащих с правилами пожарной безопасности требованиями противопожарного режима, а также с пожарной опасностью применяемых материалов, обратив особое внимание на причины пожаров (неосторожное обращение с огнем, нарушение правил при электрогазосварочных работах, разогреве битума, паяльных работах, несоблюдение правил при эксплуатации электрооборудования, неисправность электросетей и приборов отопления и т.п.); обучить правилам и приемам применения первичных средств пожаротушения немедленному вызову пожарной охраны или сбору добровольной пожарной дружины при возникновении пожара. Проинструктированные рабочие и служащие должны расписаться в специальном журнале, где указаны ФИО инструктируемых, дата проведения и лица, проводившие инструктаж.

К началу основных строительных работ на стройке должно быть обеспечено противопожарное водоснабжение от временных резевуаров. Кроме того, устанавливается щит с противопожарным инвентарем, огнетушителями и правилами, действующими при пожаре.

Курение на территории строительства разрешается только в специально отведенных местах, соответственно оборудованных.

52

Недопустимо совмещение сварочных работ с работами, связанными с применением легковоспламеняющихся и горючих жидкостей. Леса и опалубка, выполняемые из древесины, должны быть пропитаны огнезащитным составом.

На местах производства работ количество утеплителя и рулонных материалов не должно превышать сменной потребности. Для отопления инвентарных зданий должны использоваться электронагреватели заводского изготовления.

Для КНС пожарная безопасность обеспечивается за счет выполнения следующих условий:

- выбор марок и сечений проводов и кабелей, способов их прокладки удовлетворяющих требованиям норм пожарной безопасности и других действующих нормативных документов;
- применение оборудования в исполнении и со степенью защиты, соответствующего условиям окружающей среды в помещениях;
- устройство защитного заземления всех металлических частей оборудования, которые в случае пробоя изоляции могут оказаться под опасным потенциалом;
- раздельная прокладка силовых кабелей от кабелей связи в закладных трубах, электромонтажных коробах и кабельных лотках с соблюдением требований действующих нормативных документов.

Мероприятия по обеспечению общетехнической безопасности.

Мероприятия по обеспечению общетехнической безопасности на канализационном коллекторе включают нормативные требования, организационные меры, использование средств защиты и контроль за соблюдением требований безопасности.

Некоторые нормативные документы, регламентирующие безопасность работ на канализационных коллекторах:

- Приказ Минтруда России от 29.10.2020 №758н (ред. от 29.04.2025) «Об утверждении Правил по охране труда в жилищно-коммунальном хозяйстве». Указывает требования к работам внутри объектов с ограниченным и замкнутым пространством, в том числе проходных канализационных коллекторов.
- Приказ Минтруда России от 15.12.2020 №902н (ред. от 29.04.2025) «Об утверждении Правил по охране труда при работе в ограниченных и замкнутых пространствах». Указывает требования к работам на объектах водоснабжения и канализации, в том числе на проходных канализационных коллекторах.

Также при работе на объектах, люки которых расположены непосредственно или вблизи с проезжей частью, работодатель должен учитывать дополнительную специфическую опасность наезда транспортных средств.

Некоторые организационные меры по обеспечению безопасности:

- оформление наряда-допуска на выполнение работ повышенной опасности. В наряде определяют содержание, место работы, время её начала и окончания, условия безопасного проведения, состав бригады и лиц, ответственных за безопасное выполнение работы;

53

- распределение обязанностей членов бригады. Например, один из работников выполняет работы в коллекторе, второй с помощью страховочных средств страхует работающего и наблюдает за ним, третий подаёт инструменты и материалы работающему в коллекторе. Если в коллектор спускаются несколько человек, каждого из них страхует работник, который находится на поверхности;
- предварительная подготовка перед работами в проходном канализационном коллекторе. До начала работы коллектор освобождают от сточной воды, открывают крышки люков смотровых колодцев для проветривания коллектора, устанавливают на колодцах временные решётки, организуют дежурный пост;
- обучение работников требованиям охраны труда, безопасным методам и приёмам выполнения работ на высоте. В организациях, эксплуатирующих водопроводно-канализационное хозяйство, создают учебно-тренировочные полигоны, на которых проводят инструктажи и практическое обучение;
- учёт угрозы жизни и здоровью работников при возникновении угрозы (опасность обвала строительных конструкций, затопления, выделения вредных газов). Работы на этих объектах должны быть прекращены, а работники выведены в безопасное место. Работы могут быть продолжены только после устранения возникшей угрозы;

Средства защиты. Бригады, выполняющие работы на канализационных коллекторах, обеспечивают средствами коллективной и индивидуальной защиты, необходимым инструментом, инвентарём, приспособлениями и аптечкой первой помощи. Некоторые средства защиты, которые используют:

- газоанализаторы или газосигнализаторы;
- предохранительные пояса со страховочным канатом, длина которого должна быть не менее чем на 2 м больше расстояния от поверхности земли до наиболее удалённого рабочего места в коллекторе;
- специальная одежда и специальная обувь;
- защитные каски и жилеты оранжевого цвета со светоотражающей полосой;
- кислородные изолирующие или шланговые противогазы с длиной шланга на 2 метра больше глубины колодца, но при этом общая длина шланга не должна превышать 12 м.

Применение конкретных средств защиты, инструмента, оборудования указывают в наряде-допуске. Средства индивидуальной защиты, подручные средства и инструменты должны периодически проходить проверку в специализированных организациях в испытательных лабораториях.

Некоторые меры контроля за соблюдением требований безопасности:

- контроль за воздушной средой в процессе работы с помощью газоанализатора, даже если изначально в коллекторе опасный газ не обнаружили;
- проверка противогазов на герметичность перед выполнением газоопасной работы. Для этого противогаз надевают и конец гофрированной трубки крепко зажимают рукой: если при этом невозможно дышать, противогаз исправен, если воздух поступает — противогаз использовать нельзя;

54

- систематическая проверка переносных лестниц — по результатам проверки на лестнице делают отметку в виде штампа или бирки, на которой указывают срок последующего испытания. Ответственный исполнитель работ проверяет бирку перед каждым использованием лестницы;
- учёт работ по нарядам-допуска — учёт ведут в журнале учёта работ по наряду-допуску. В плане производства работ (ППР) учитывают меры эвакуации при несчастном случае.

Мероприятия по обеспечению безопасности и антитеррористической защищенности объекта

Обеспечение безопасности и антитеррористической защищенности объекта осуществляется путем определения угроз совершения актов незаконного вмешательства и предупреждения таких угроз, категорирования объекта, разработки и реализации мер по созданию системы физической защиты.

Система физической защиты – это совокупность направленных на предотвращение актов незаконного вмешательства организационных, административных и правовых мер, инженерно-технических средств охраны и действий подразделений охраны, имеющих в своем распоряжении гражданское, служебное оружие и специальные средства. Она включает в себя: персонал физической защиты, комплекс организационных, административных и правовых мероприятий, инженерно-технические средства охраны.

Инженерные средства и сооружения обеспечивают необходимые условия для выполнения задач по защите охраняемого объекта. К ним относятся: защитные конструкции, запрещающие, разграничительные, указательные и предупредительные знаки.

Обеспечение антитеррористической защищенности объекта водоотведения осуществляется путем реализации комплекса организационно-распорядительных, режимно-охранных и инженерно-технических мероприятий, направленных на:

а) воспрепятствование неправомерному проникновению на объект водоснабжения и водоотведения;

б) выявление потенциальных нарушителей установленного на объекте водоснабжения и водоотведения режима и (или) признаков подготовки или совершения террористических актов;

в) пресечение попыток совершения террористических актов на объекте водоотведения;

г) минимизацию возможных последствий совершения террористических актов на объекте водоотведения и ликвидацию угроз террористических актов на объекте водоснабжения и водоотведения;

д) обеспечение защиты служебной информации ограниченного распространения, содержащейся в паспорте безопасности объекта водоснабжения и водоотведения, иных документах и на других материальных носителях информации, в том числе служебной информации ограниченного

55

распространения о принимаемых мерах по антитеррористической защищенности объекта водоснабжения и водоотведения;

е) выявление и предотвращение несанкционированного проноса (провоза) и применения на объекте водоотведения токсичных химикатов, отравляющих веществ и патогенных биологических агентов, в том числе при их получении посредством почтовых отправлений.

(Продолжение на 34-й стр.)

Кадастровый центр

355003, г.Ставрополь,
улица Краснофлотская, дом 63
(8652) 22-55-01

№ экз.___

Документация по планировке территории
(проект планировки территории, проект межевания территории в составе проекта планировки территории) для размещения линейного объекта регионального значения «Прокладка второй нити междугороднего канализационного коллектора Кисловодск – Ессентуки – Пятигорск»

ПРОЕКТ МЕЖЕВАНИЯ ТЕРРИТОРИИ

Графическая часть.
Раздел 1.

г. Ставрополь, 2026

Изм.	Кол.уч.	Лист	№ док.	Подпись	Дата		Лист

Инв. № подл. | Подп. и дата | Взам. инв. №

Формат А4

Кадастровый центр

355003, г.Ставрополь,
улица Краснофлотская, дом 63
(8652) 22-55-01

Заказчик: ООО «СоюзДонСтрой»

Документация по планировке территории
(проект планировки территории, проект межевания территории в составе проекта планировки территории) для размещения линейного объекта регионального значения «Прокладка второй нити междугороднего канализационного коллектора Кисловодск – Ессентуки – Пятигорск»

ПРОЕКТ МЕЖЕВАНИЯ ТЕРРИТОРИИ

Графическая часть.
Раздел 1.

Генеральный директор
ООО «Кадастровый центр» Валуев Д.А.

г. Ставрополь, 2026

Изм.	Кол.уч.	Лист	№ док.	Подпись	Дата		Лист

Инв. № подл. | Подп. и дата | Взам. инв. №

Формат А4


СОСТАВ ДОКУМЕНТАЦИИ ПО ПЛАНИРОВКЕ ТЕРРИТОРИИ

№ раздела/ книги	Наименование
	ПРОЕКТ ПЛАНИРОВКИ ТЕРРИТОРИИ
	Основная часть проекта планировки территории
Раздел 1	Проект планировки территории. Графическая часть
	Чертеж границ зон планируемого размещения линейных объектов, чертеж границ зон планируемого размещения линейных объектов, подлежащих реконструкции в связи с изменением их местоположения М 1:1000
Раздел 2	Положение о размещении линейных объектов
	Материалы по обоснованию проекта планировки территории
Раздел 3	Материалы по обоснованию проекта планировки территории. Графическая часть
	Схема расположения элементов планировочной структуры, М 1:20000
	Схема использования территории в период подготовки проекта планировки территории, М 1:1000
	Схема организации улично-дорожной сети и движения транспорта, М 1:1000
	Схема границ территорий объектов культурного наследия, зон с особыми условиями использования территорий, особо охраняемых природных территорий, лесничеств, границ территорий, подверженных риску возникновения чрезвычайных ситуаций природного и техногенного характера М 1:1000
	Схема конструктивных и планировочных решений, М 1:1000
Раздел 4	Материалы по обоснованию проекта планировки территории. Пояснительная записка
Книга 1	Пояснительная записка
Книга 2	Пояснительная записка (окончание). Инженерные изыскания ИГДИ.
Книга 3	Пояснительная записка (окончание). Инженерные изыскания ИГИ.
Книга 4	Пояснительная записка (окончание). Инженерные изыскания ИГМИ.
Книга 5	Пояснительная записка (окончание). Инженерные изыскания ИЭИ.
Книга 6	Пояснительная записка (окончание). Инженерные изыскания ИГФИ.
	ПРОЕКТ МЕЖЕВАНИЯ ТЕРРИТОРИИ
	Основная часть проекта межевания территории
Раздел 1	Проект межевания территории. Графическая часть.
	Чертёж межевания территории, М 1:1000
Раздел 2	Проект межевания территории. Основная часть. Текстовая часть
	Материалы по обоснованию проекта межевания территории
Раздел 3	Материалы по обоснованию проекта межевания территории. Графическая часть.
	Чертёж материалов по обоснованию проекта межевания территории, М 1:1000
Раздел 4	Материалы по обоснованию проекта межевания территории. Пояснительная записка


5

СОДЕРЖАНИЕ

Документация по планировке территории (проект планировки территории, проект межевания территории в составе проекта планировки территории) для размещения линейного объекта регионального значения «Прокладка второй нити междугороднего канализационного коллектора Кисловодск – Ессентуки – Пятигорск». Проект межевания территории. Графическая часть. Раздел 1.		
1.	Чертеж межевания территории, М 1:1000	6-32

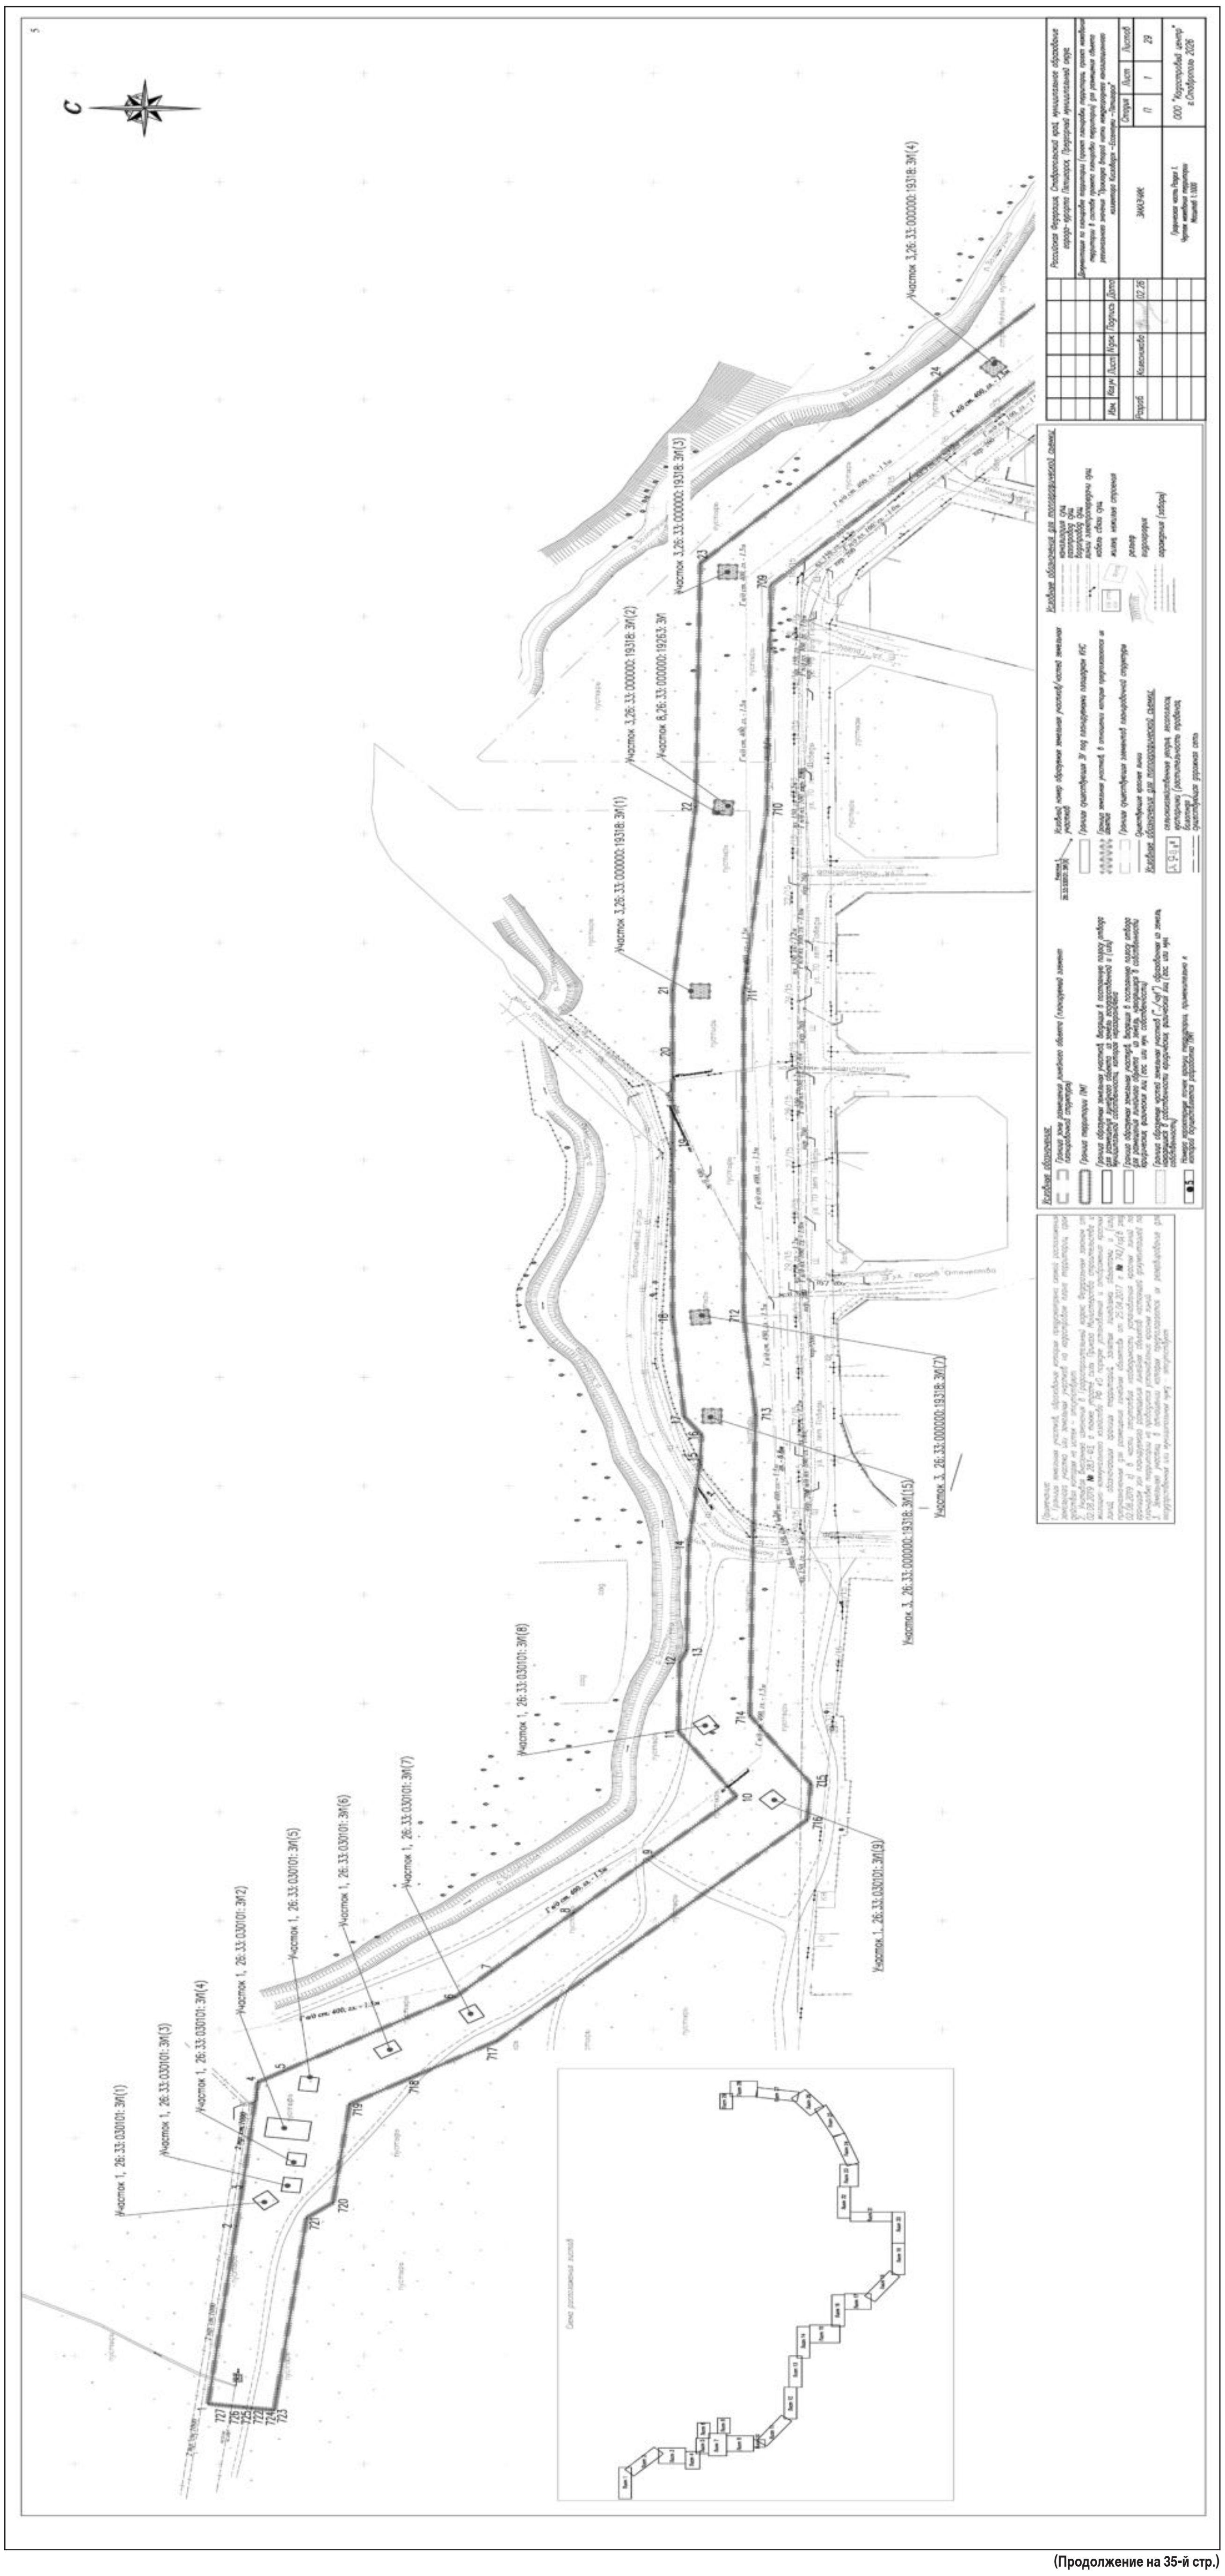



(Продолжение на 35-й стр.)

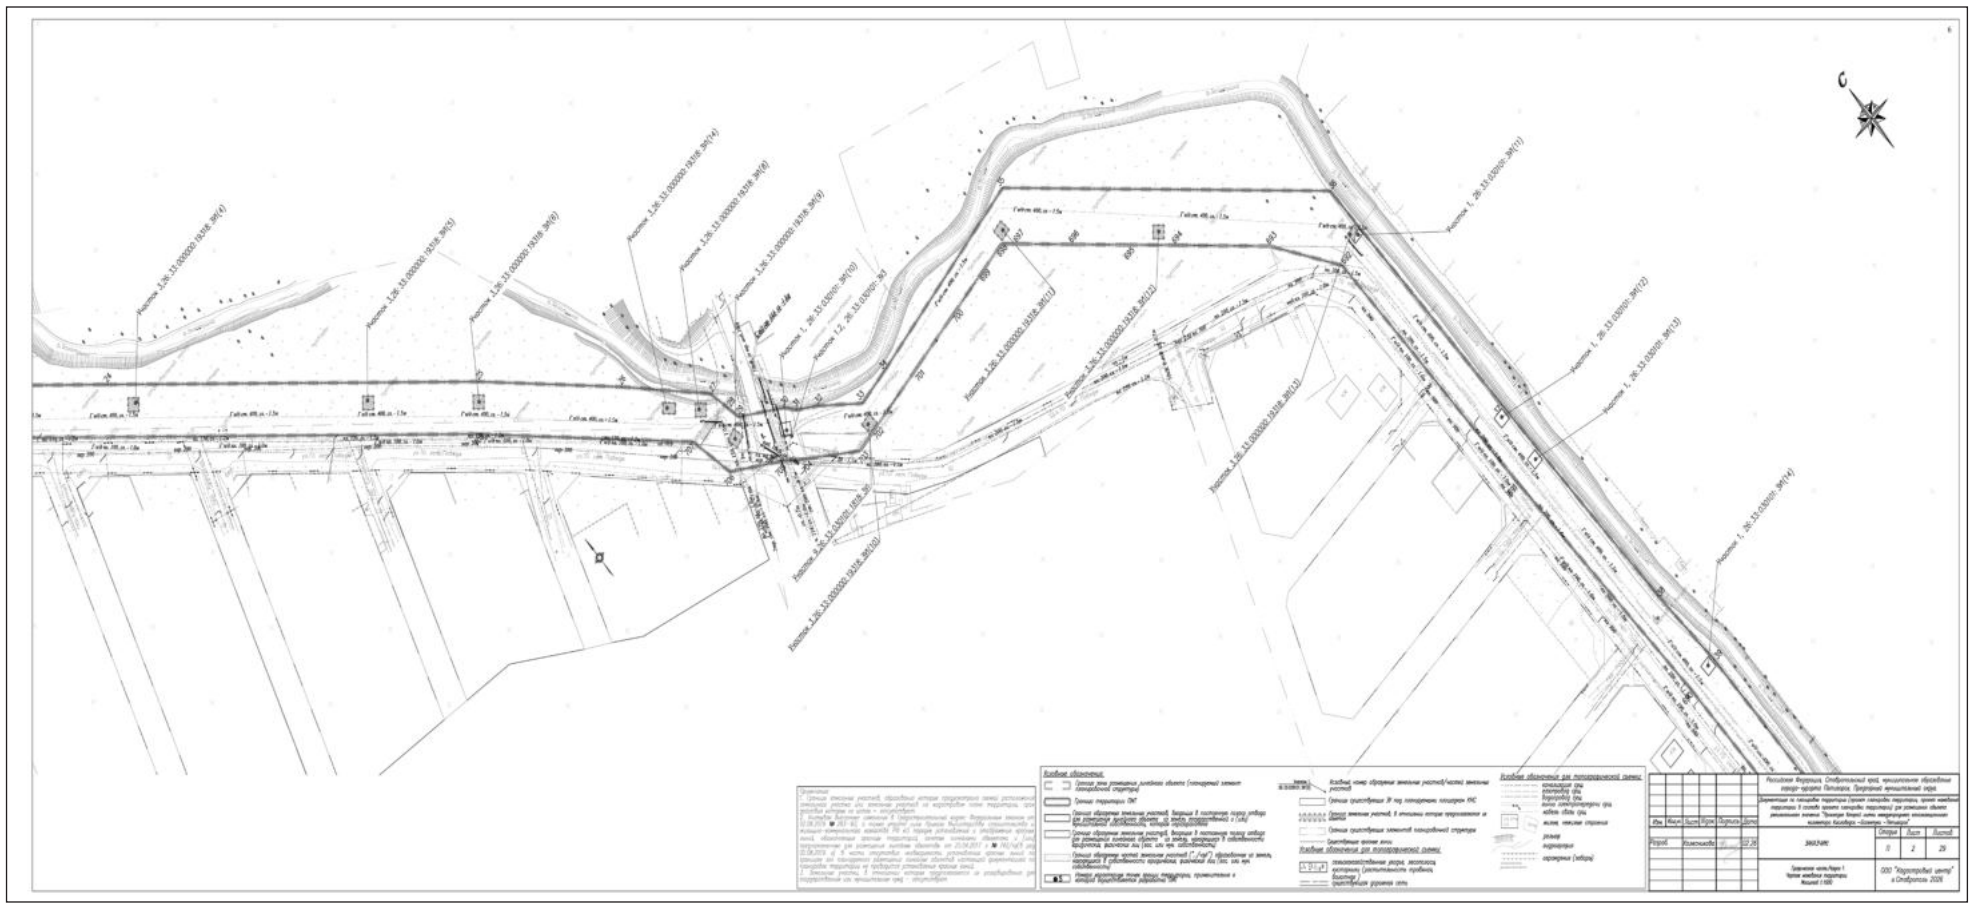





(Продолжение на 36-й стр.)

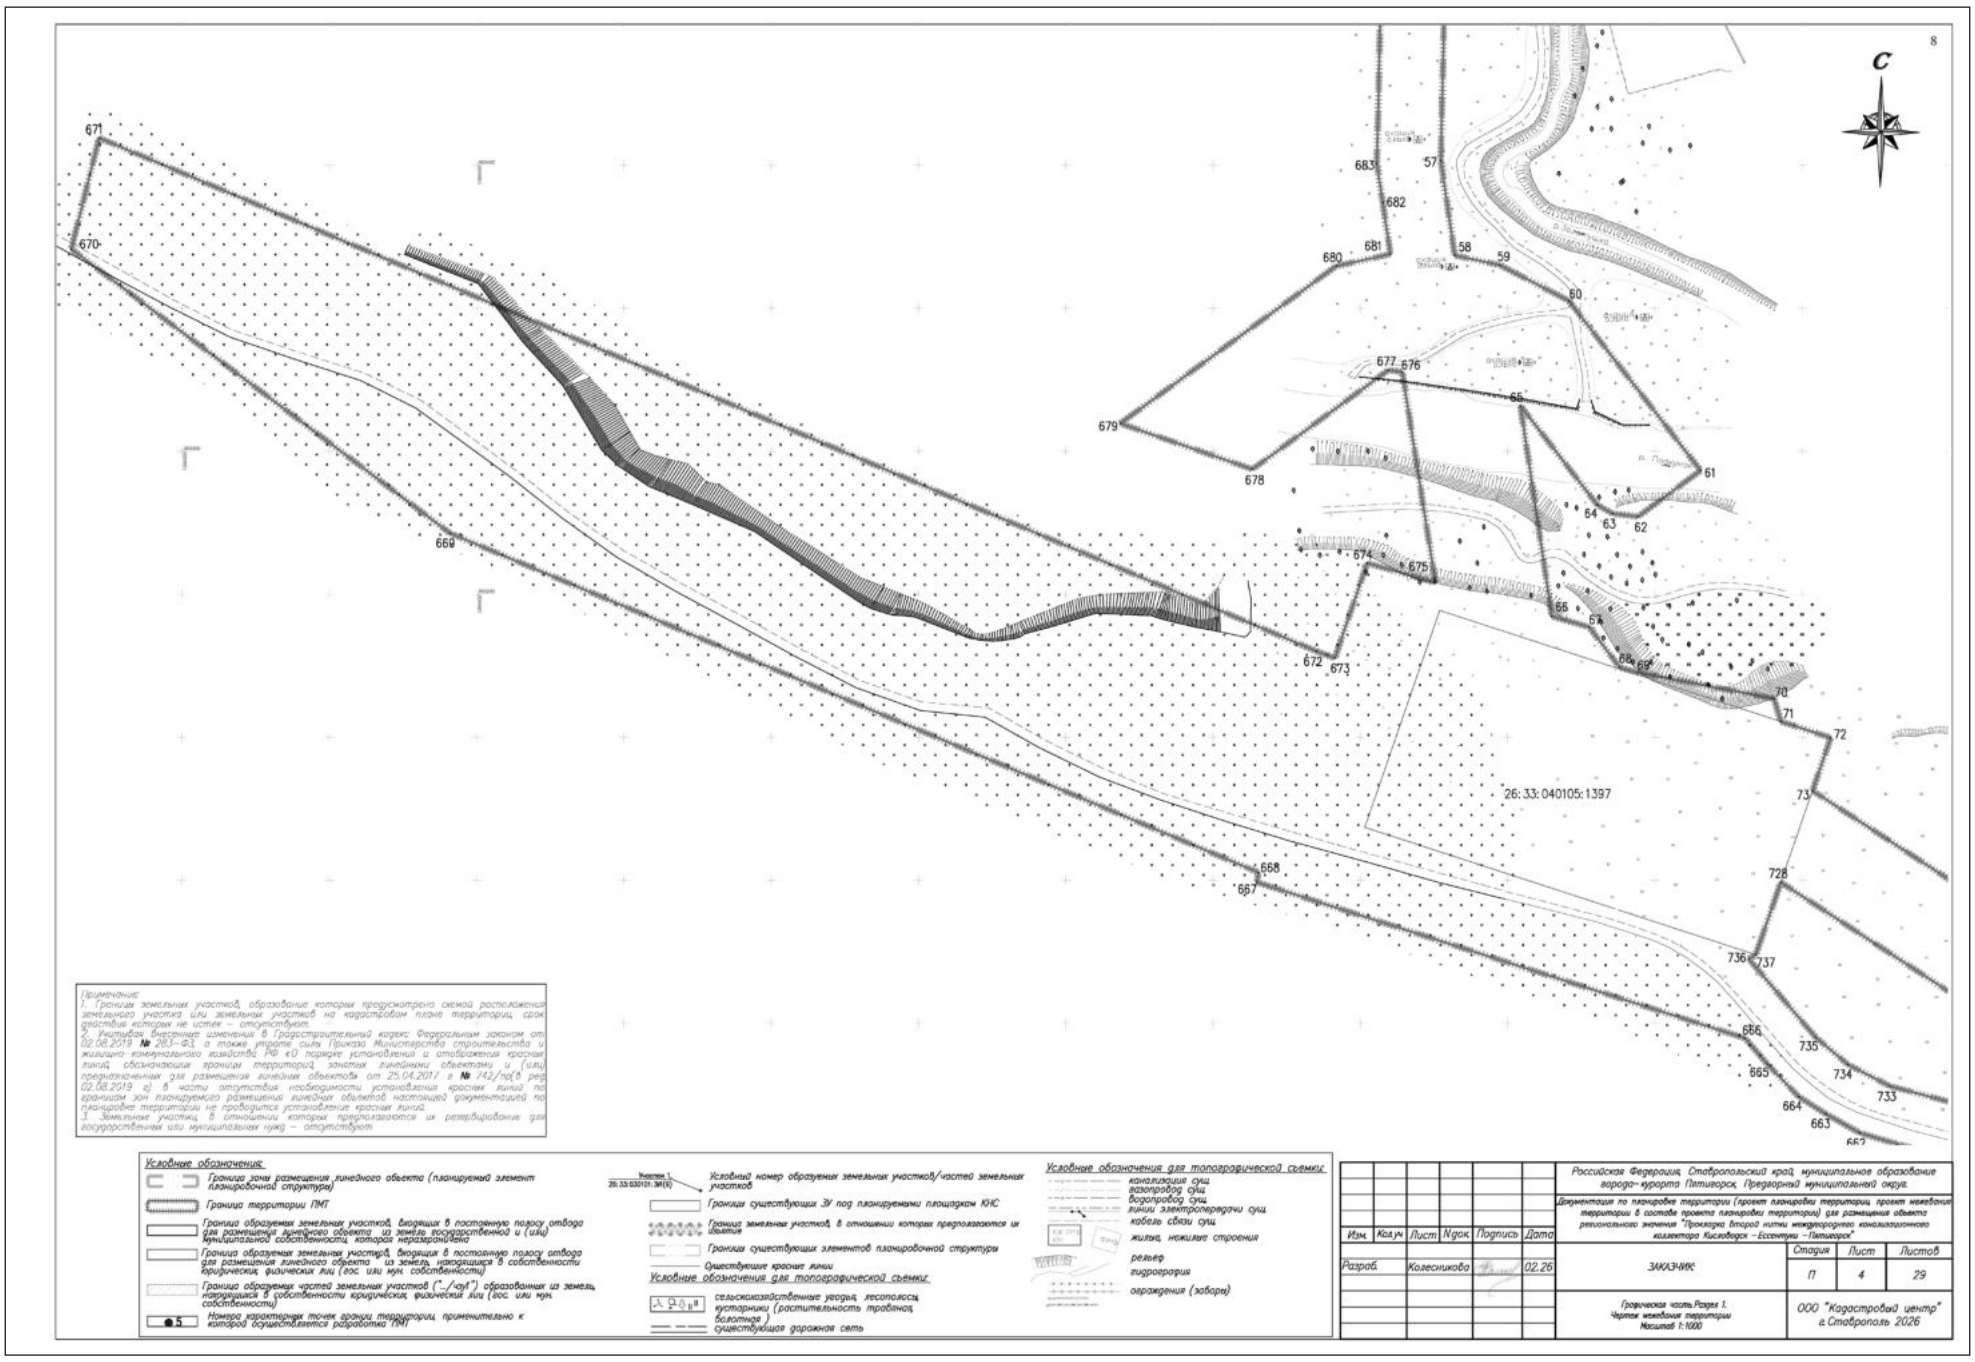

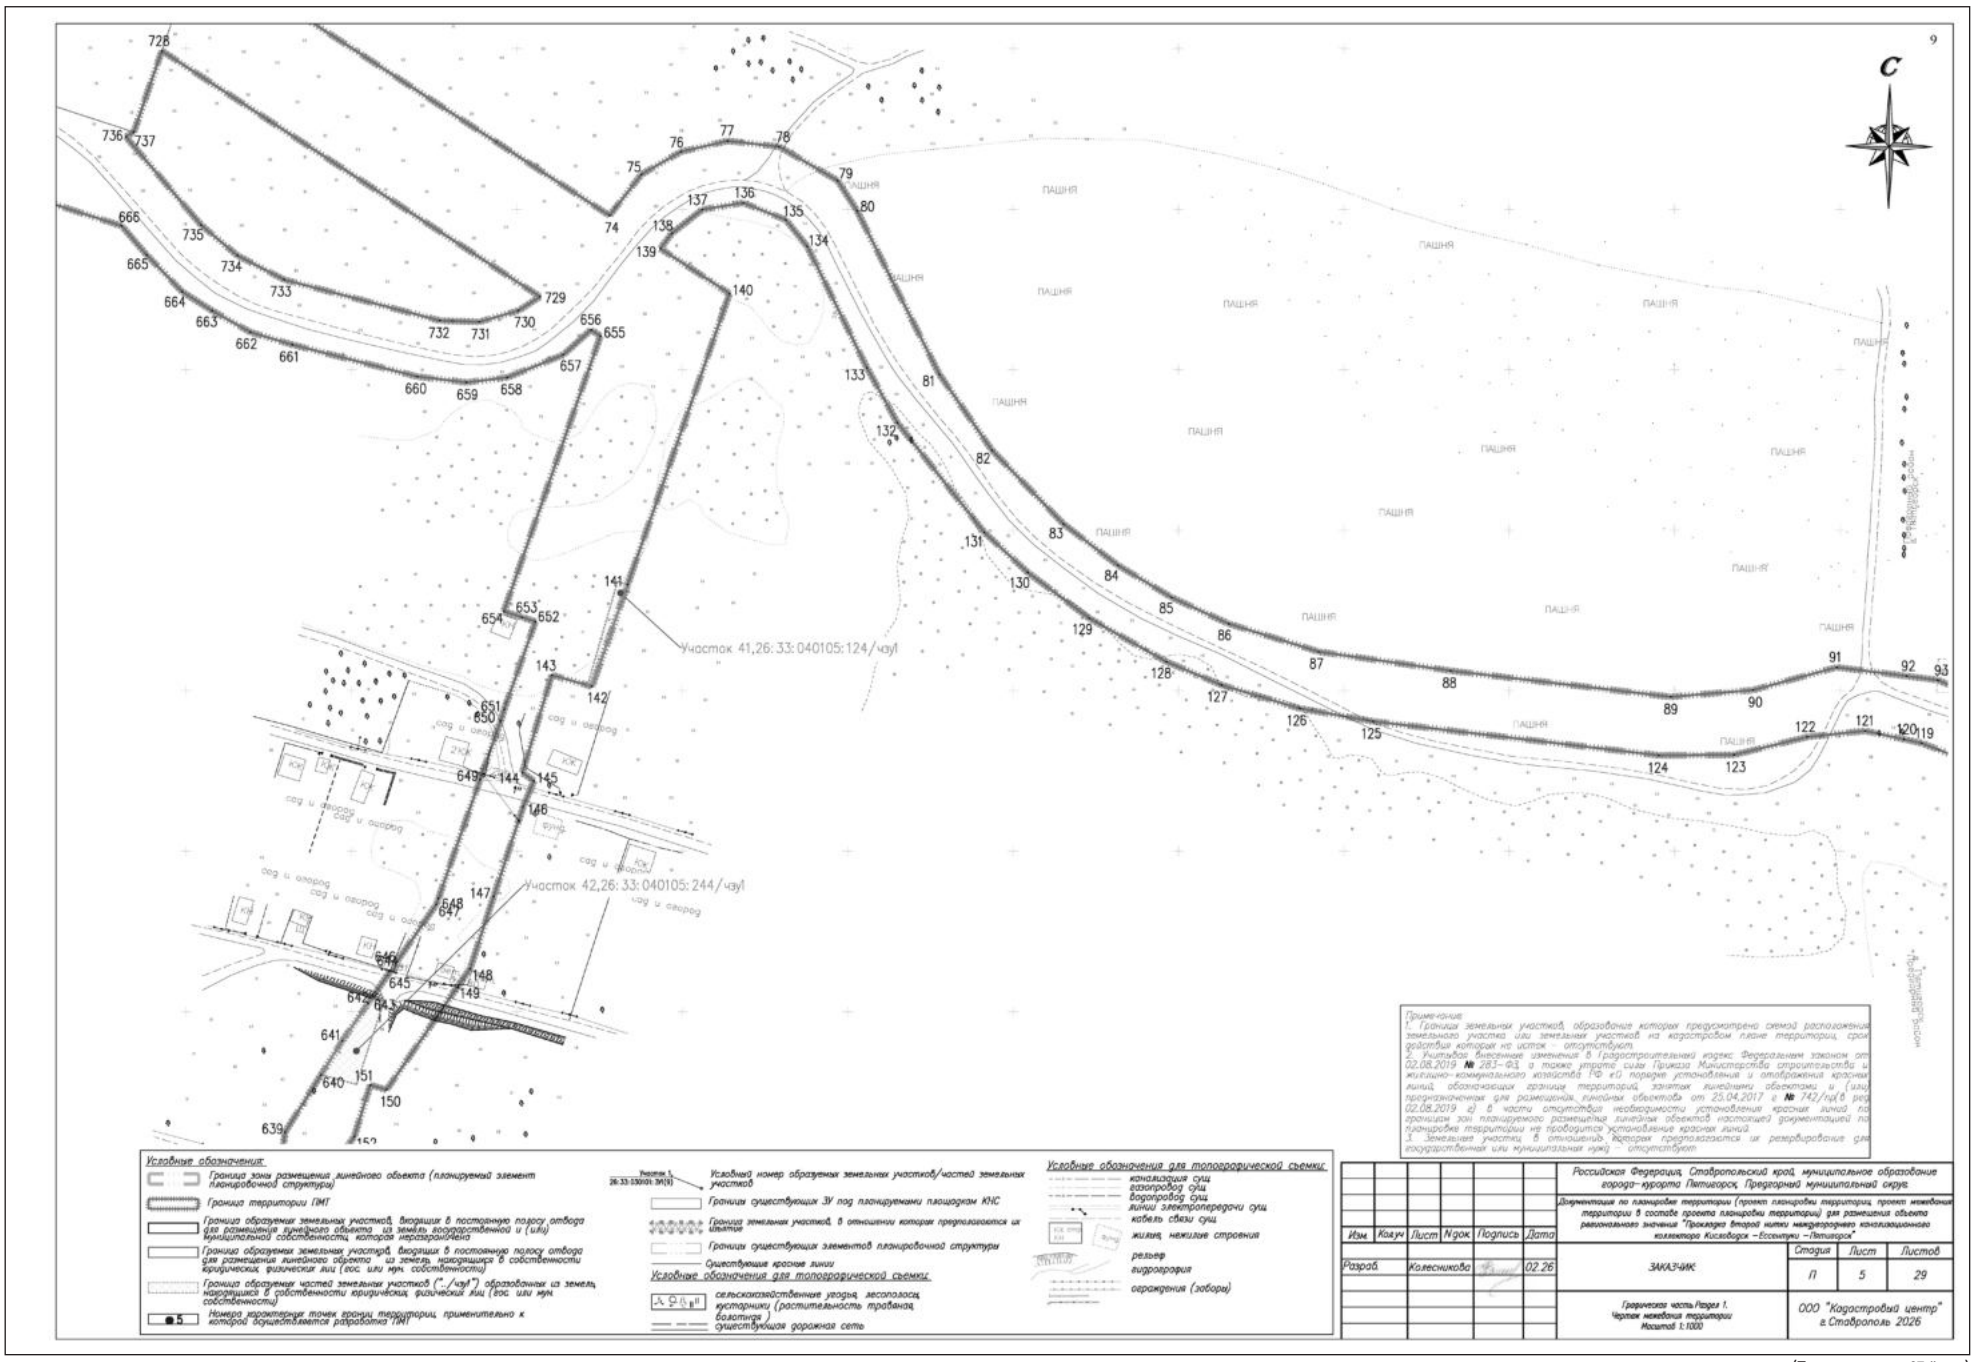


(Продолжение на 37-й стр.)

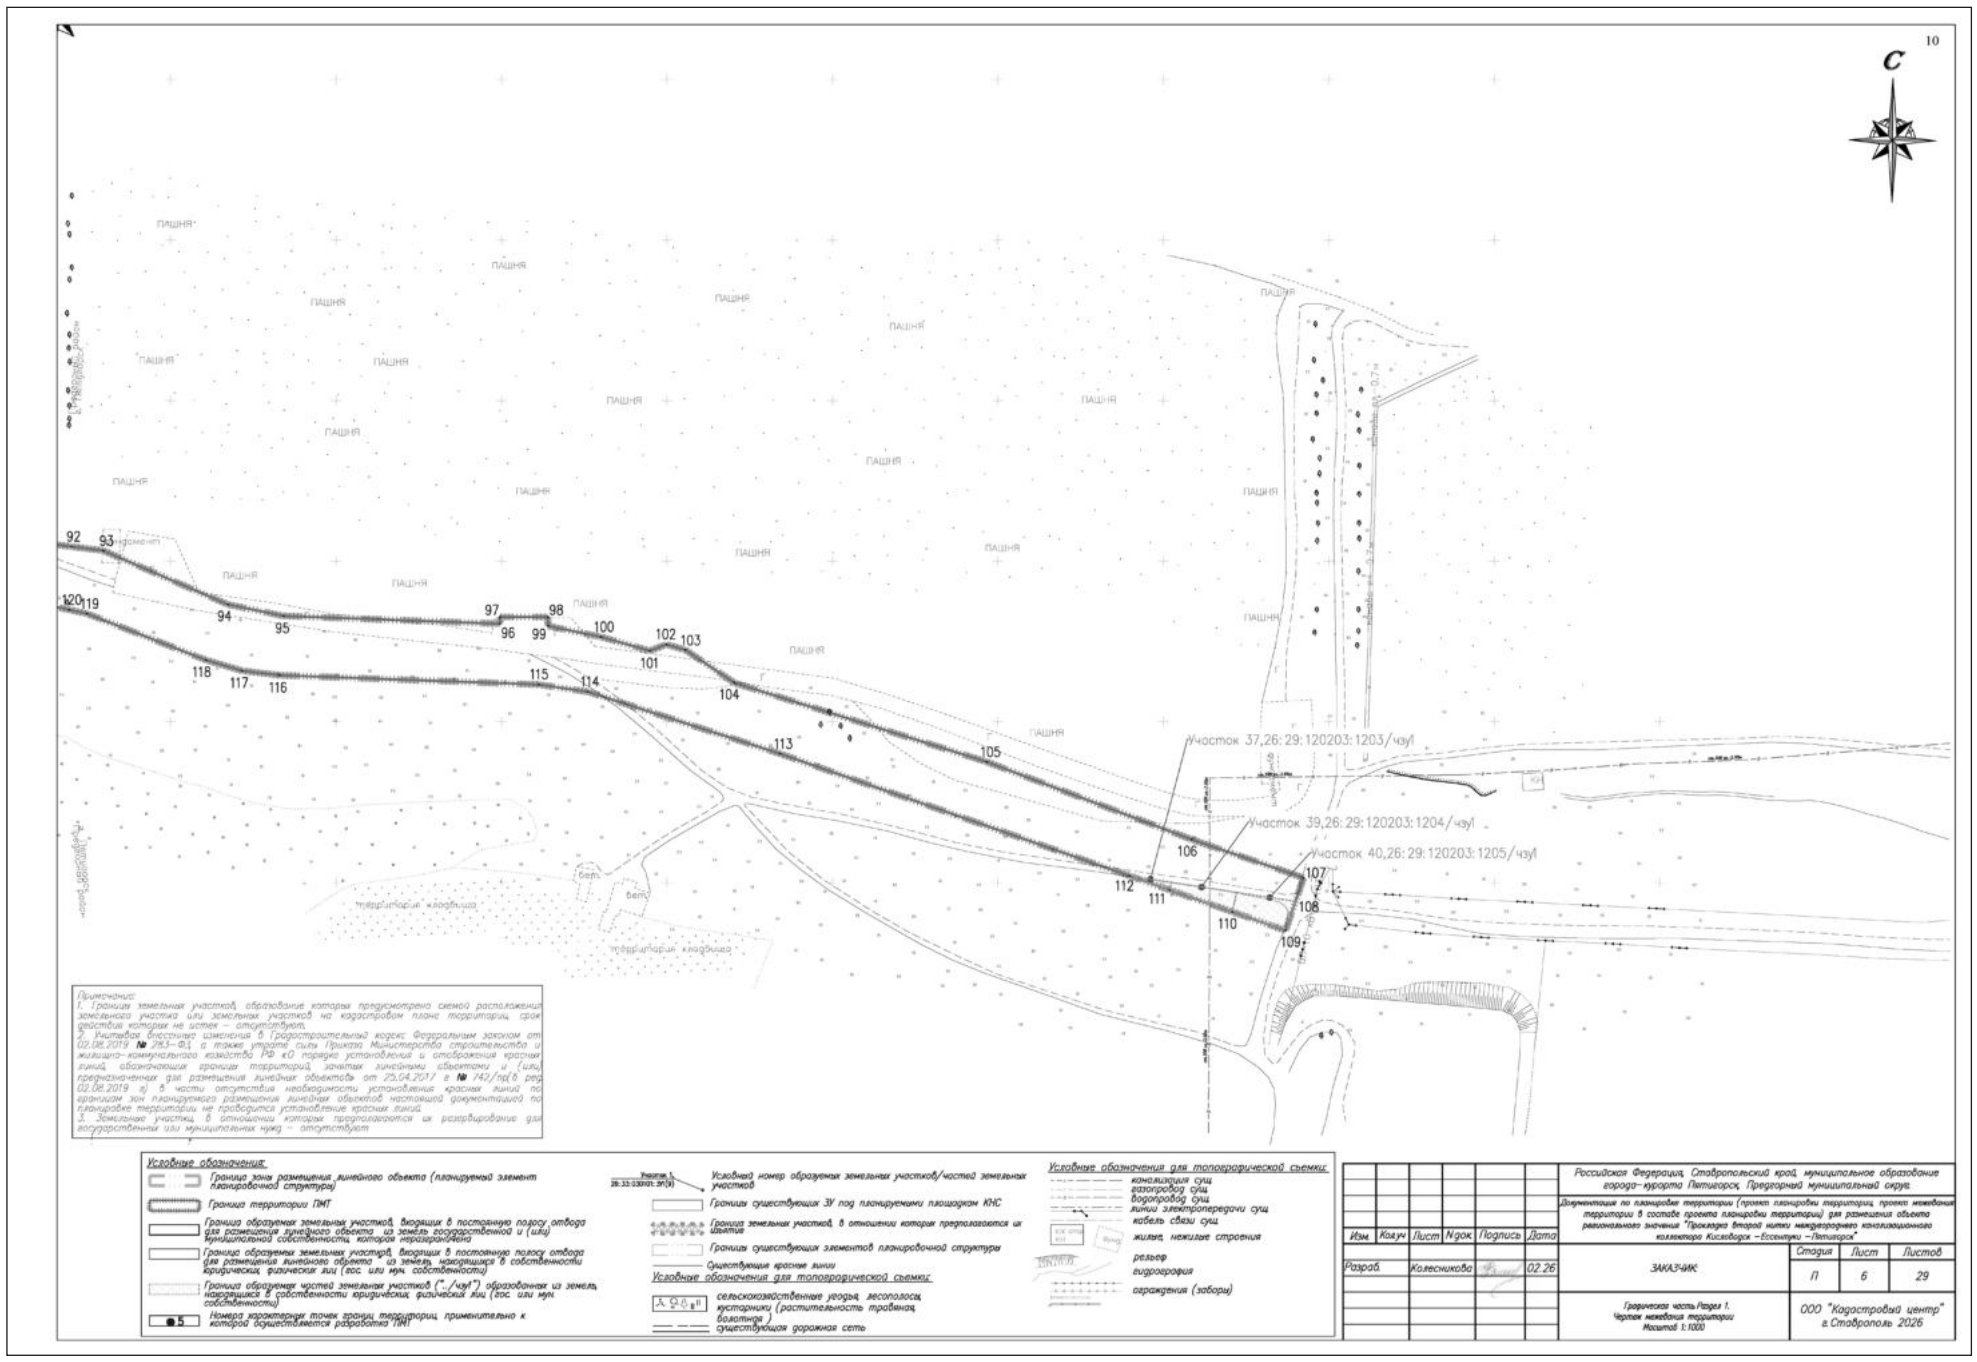


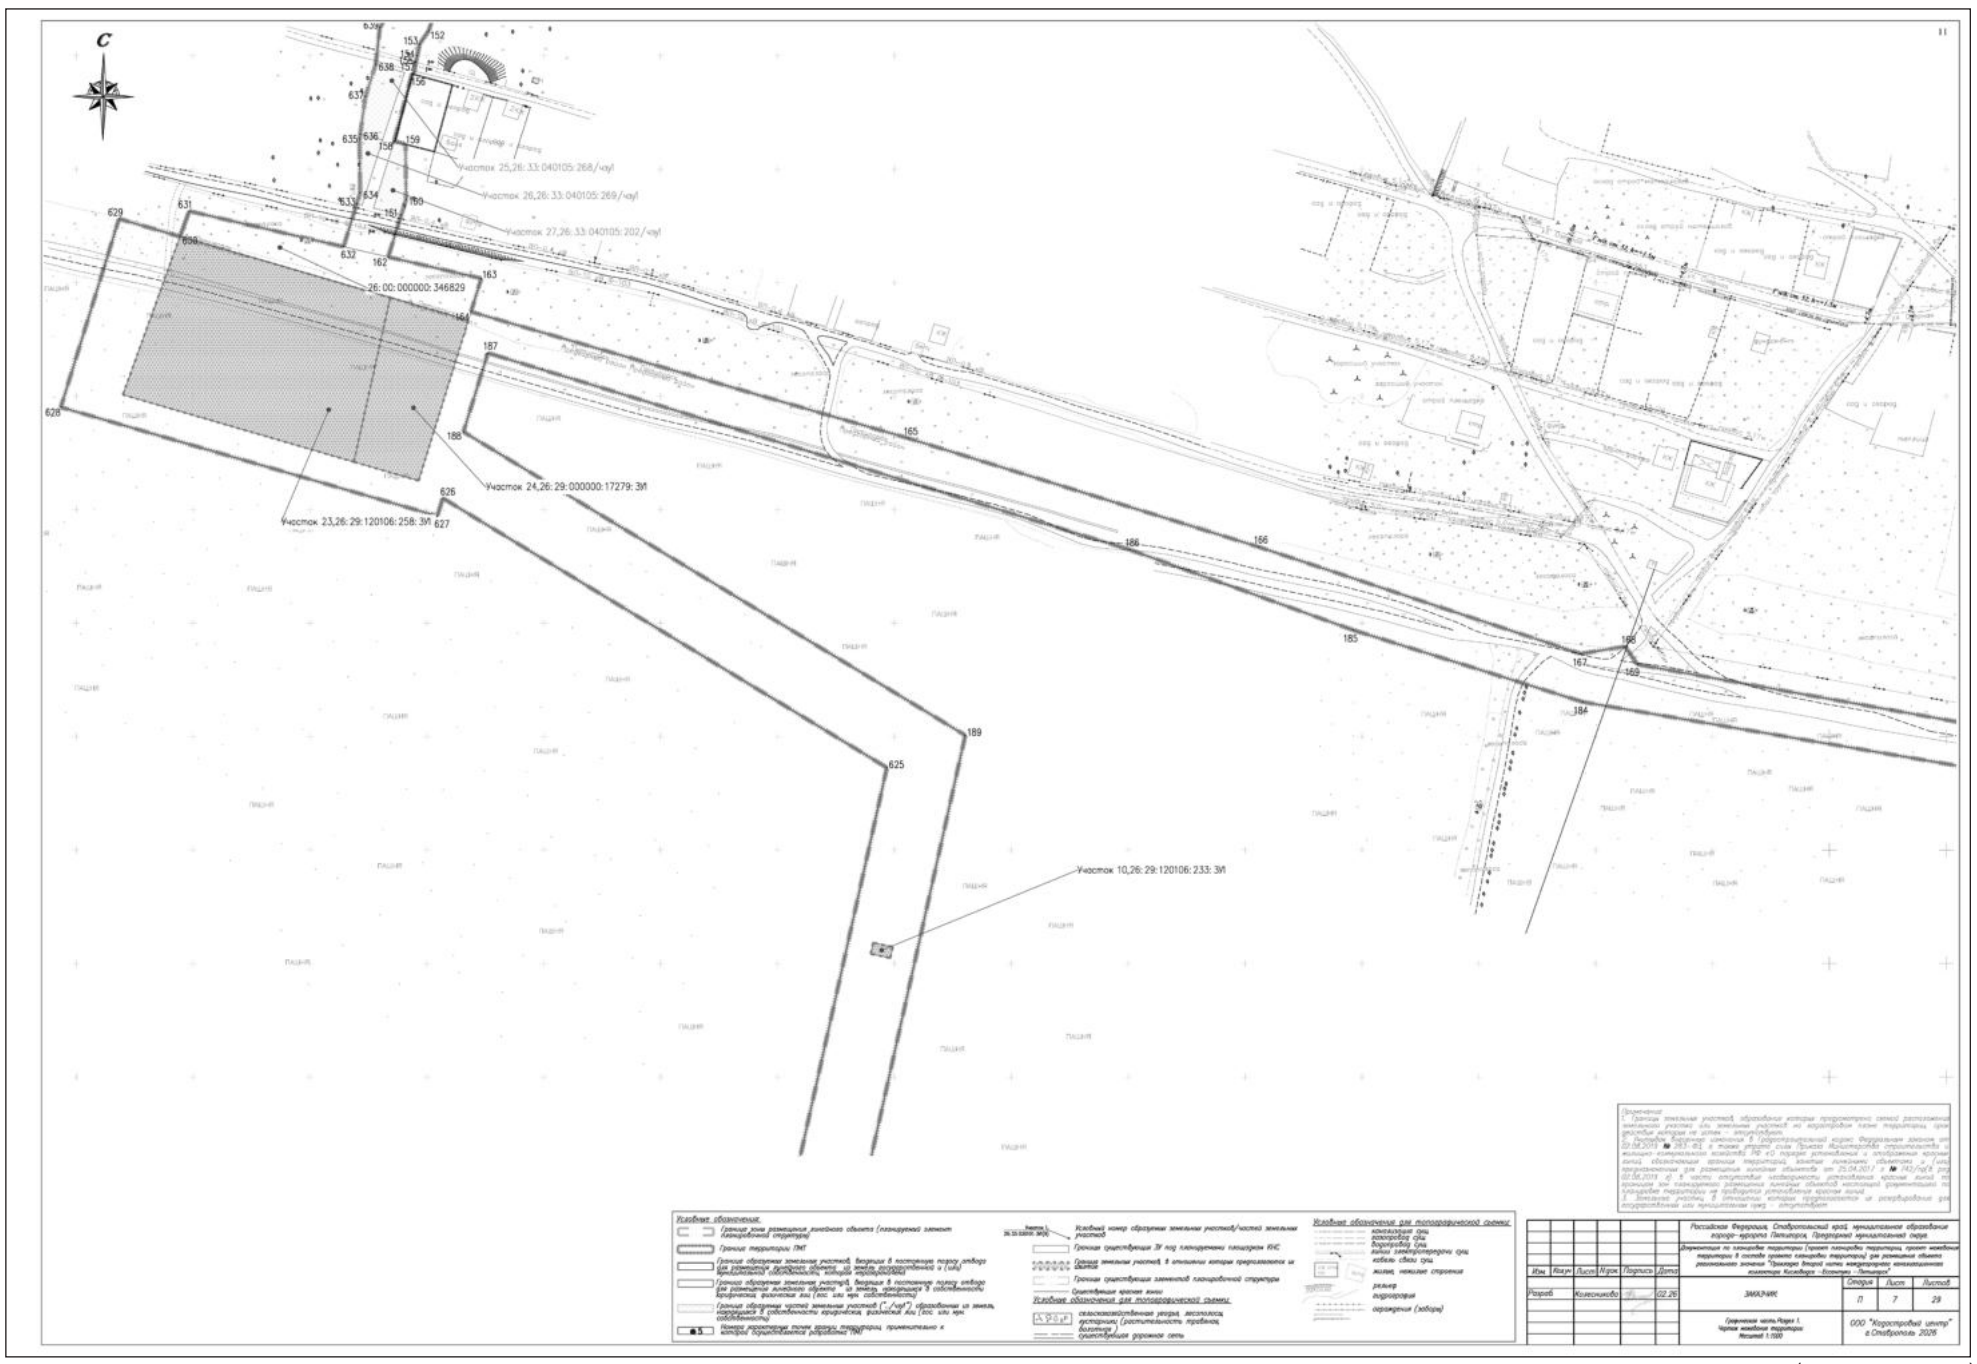



(Продолжение на 38-й стр.)

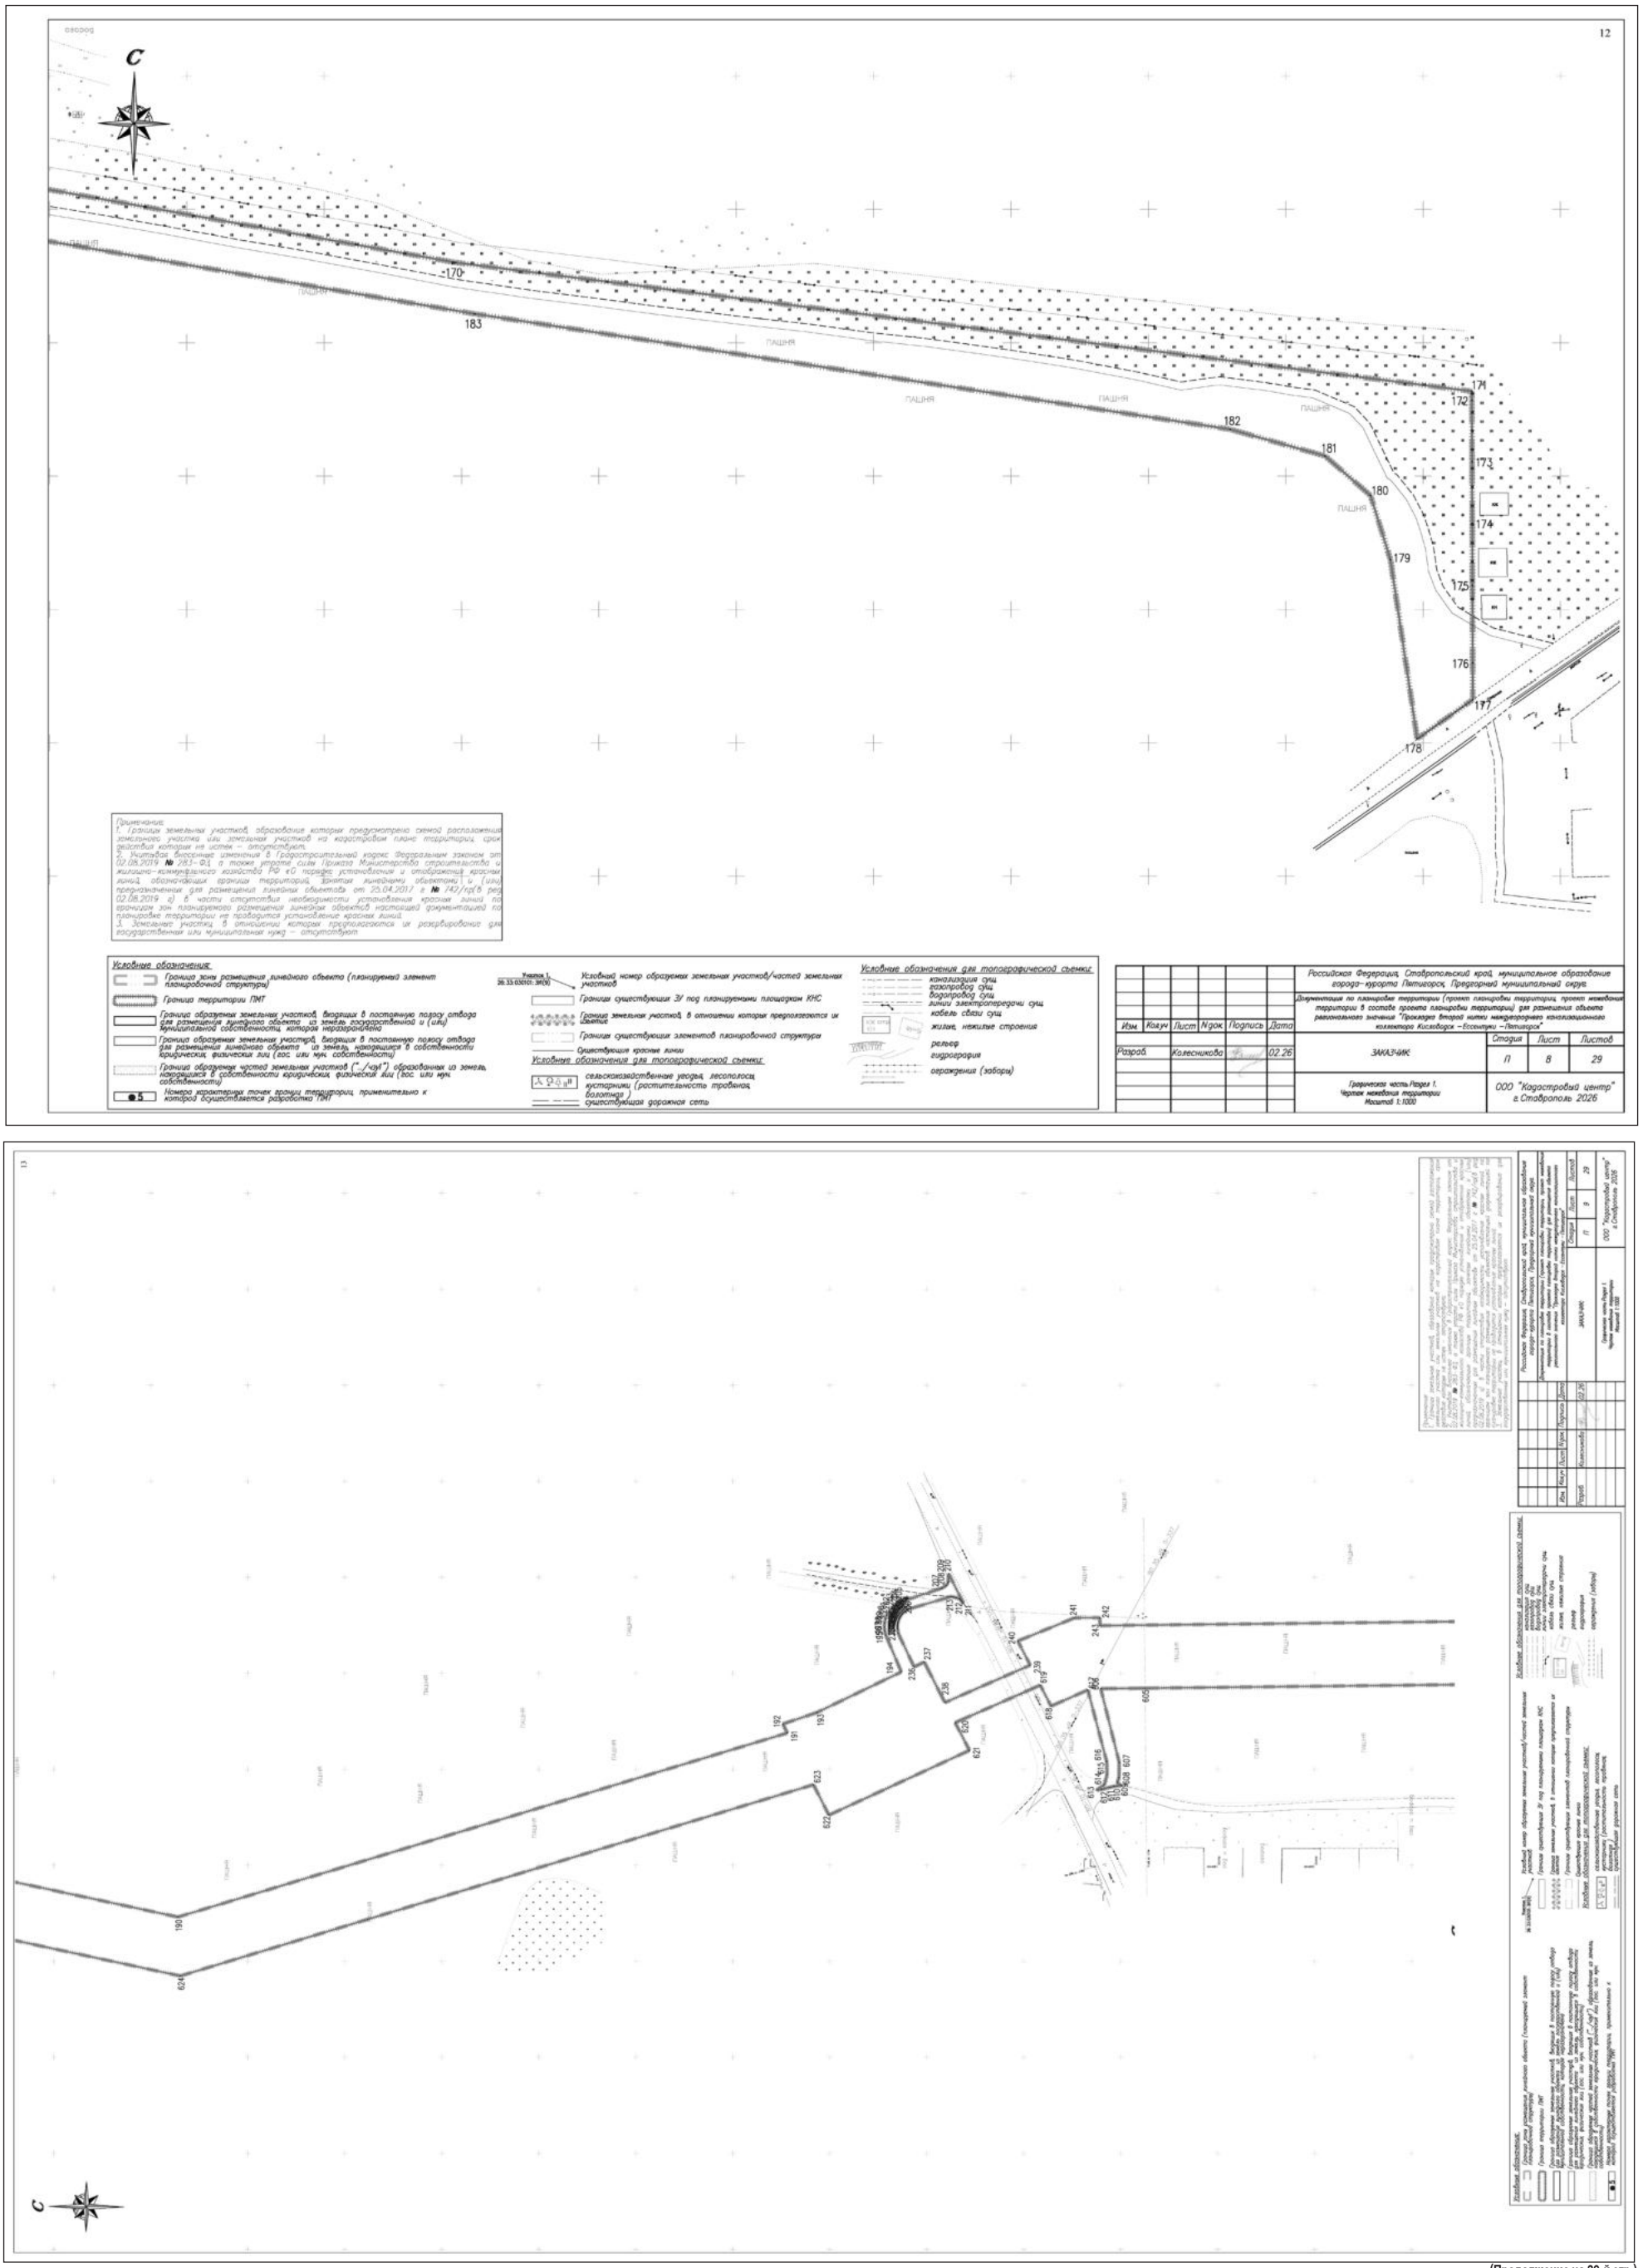


(Продолжение на 39-й стр.)

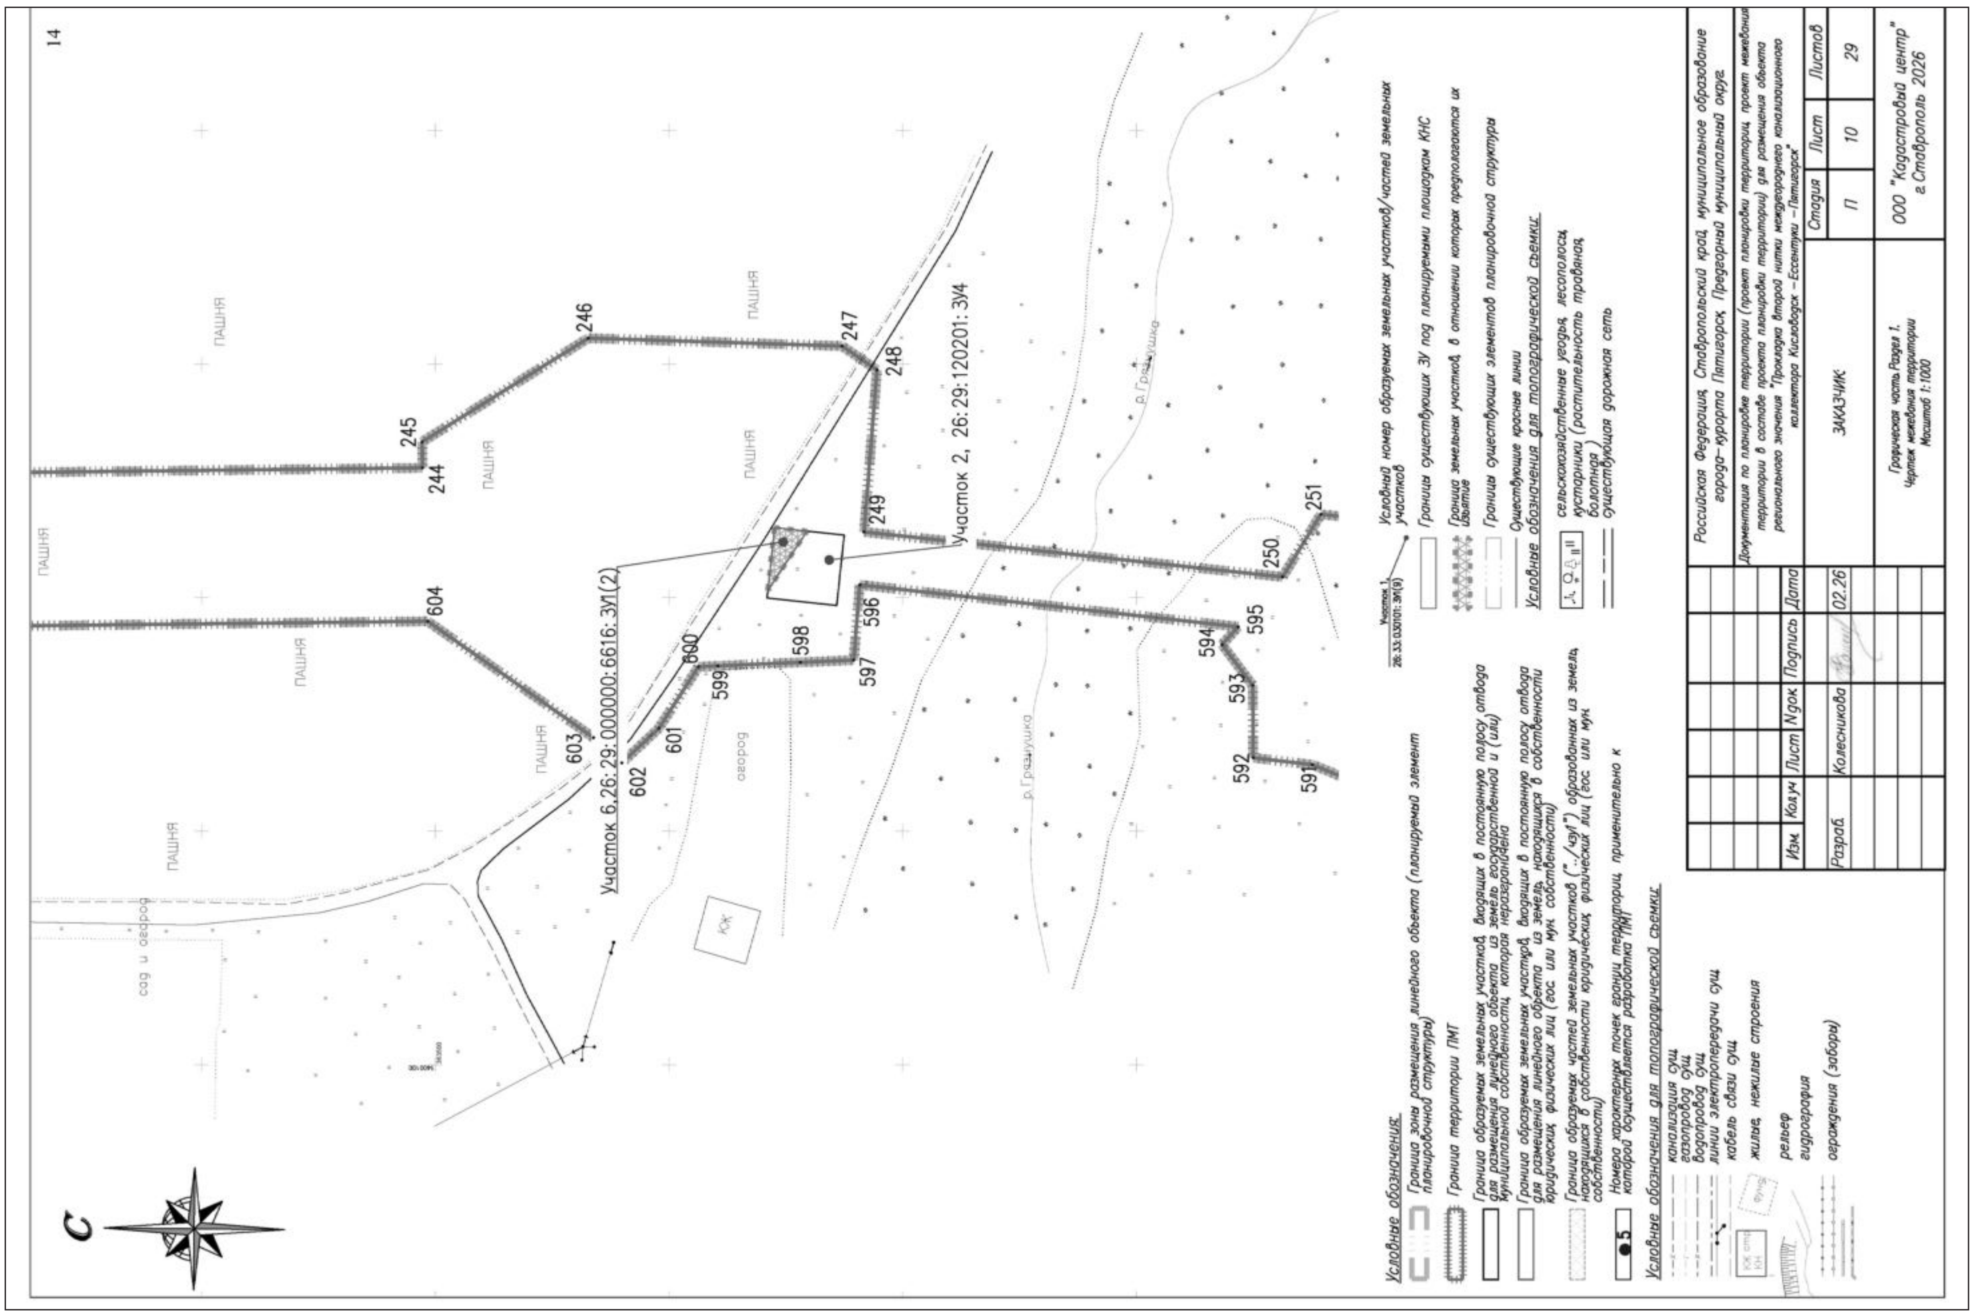

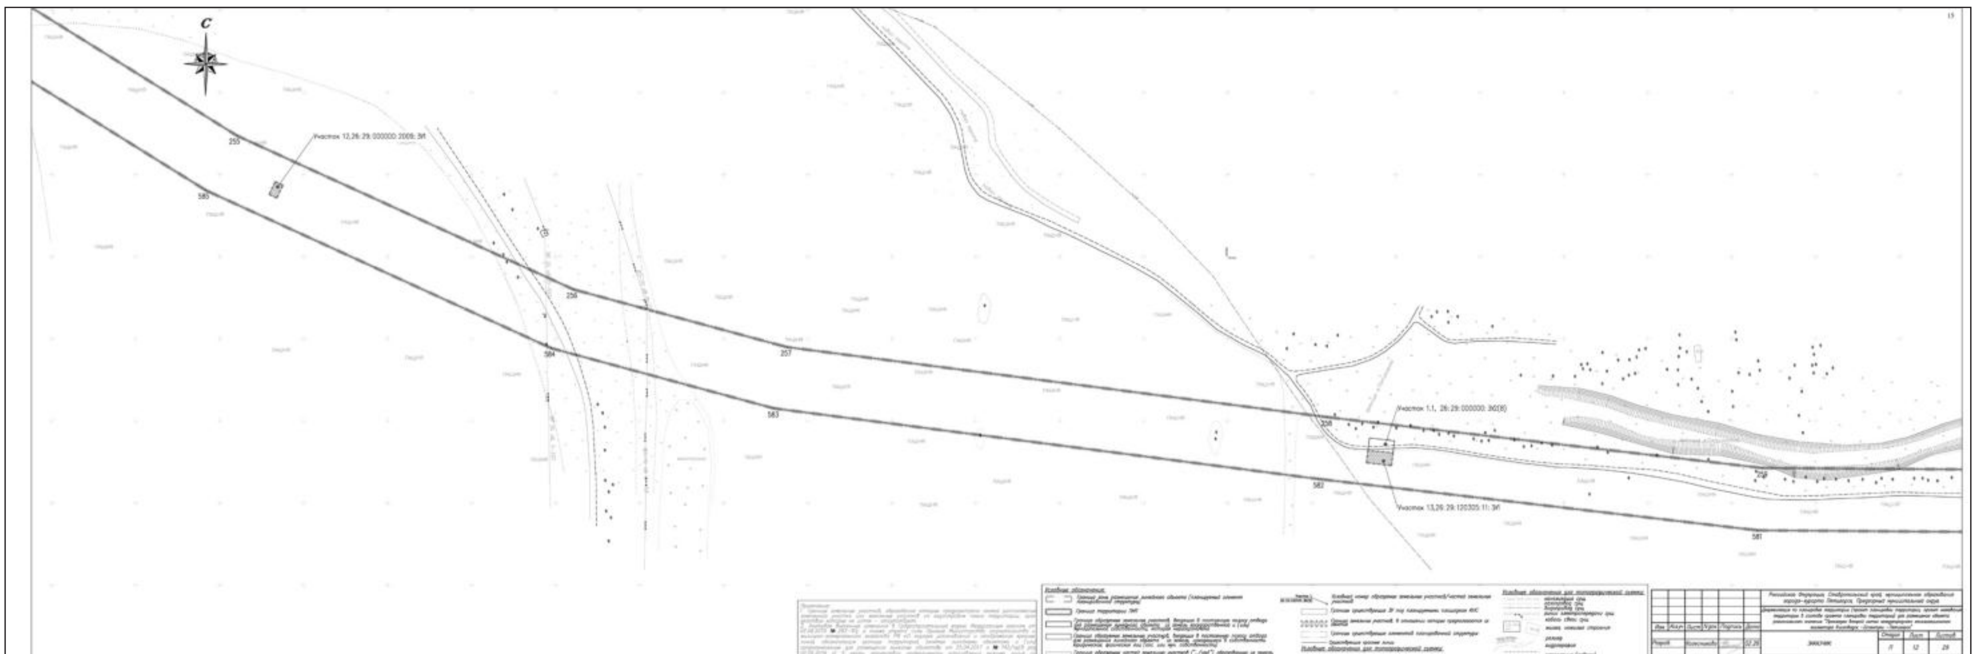


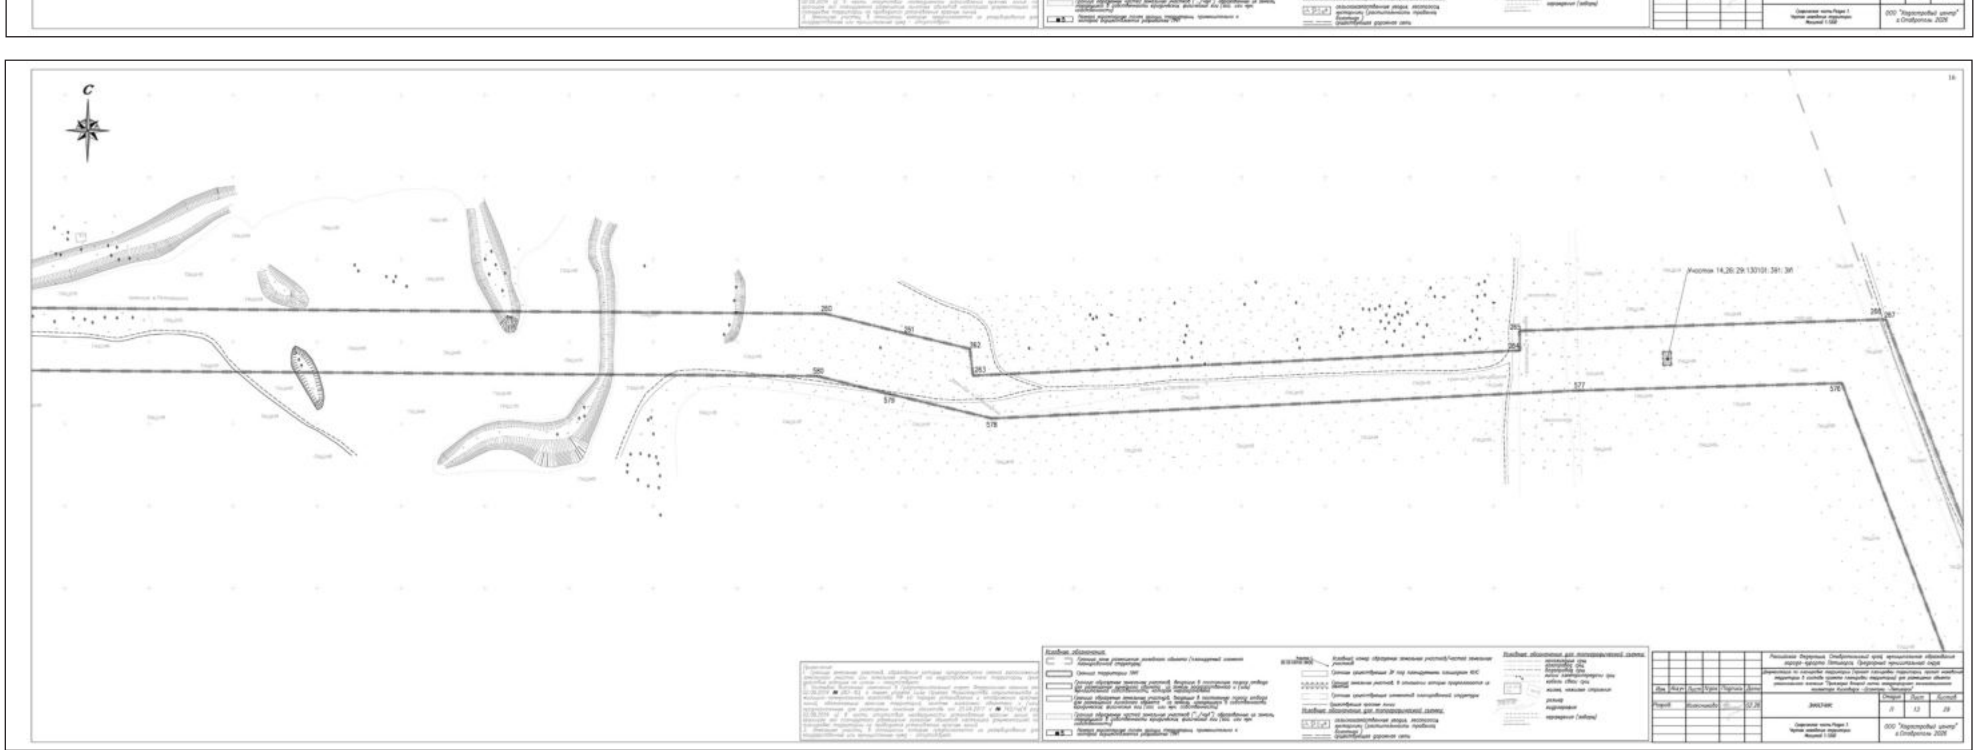



(Продолжение на 40-й стр.)

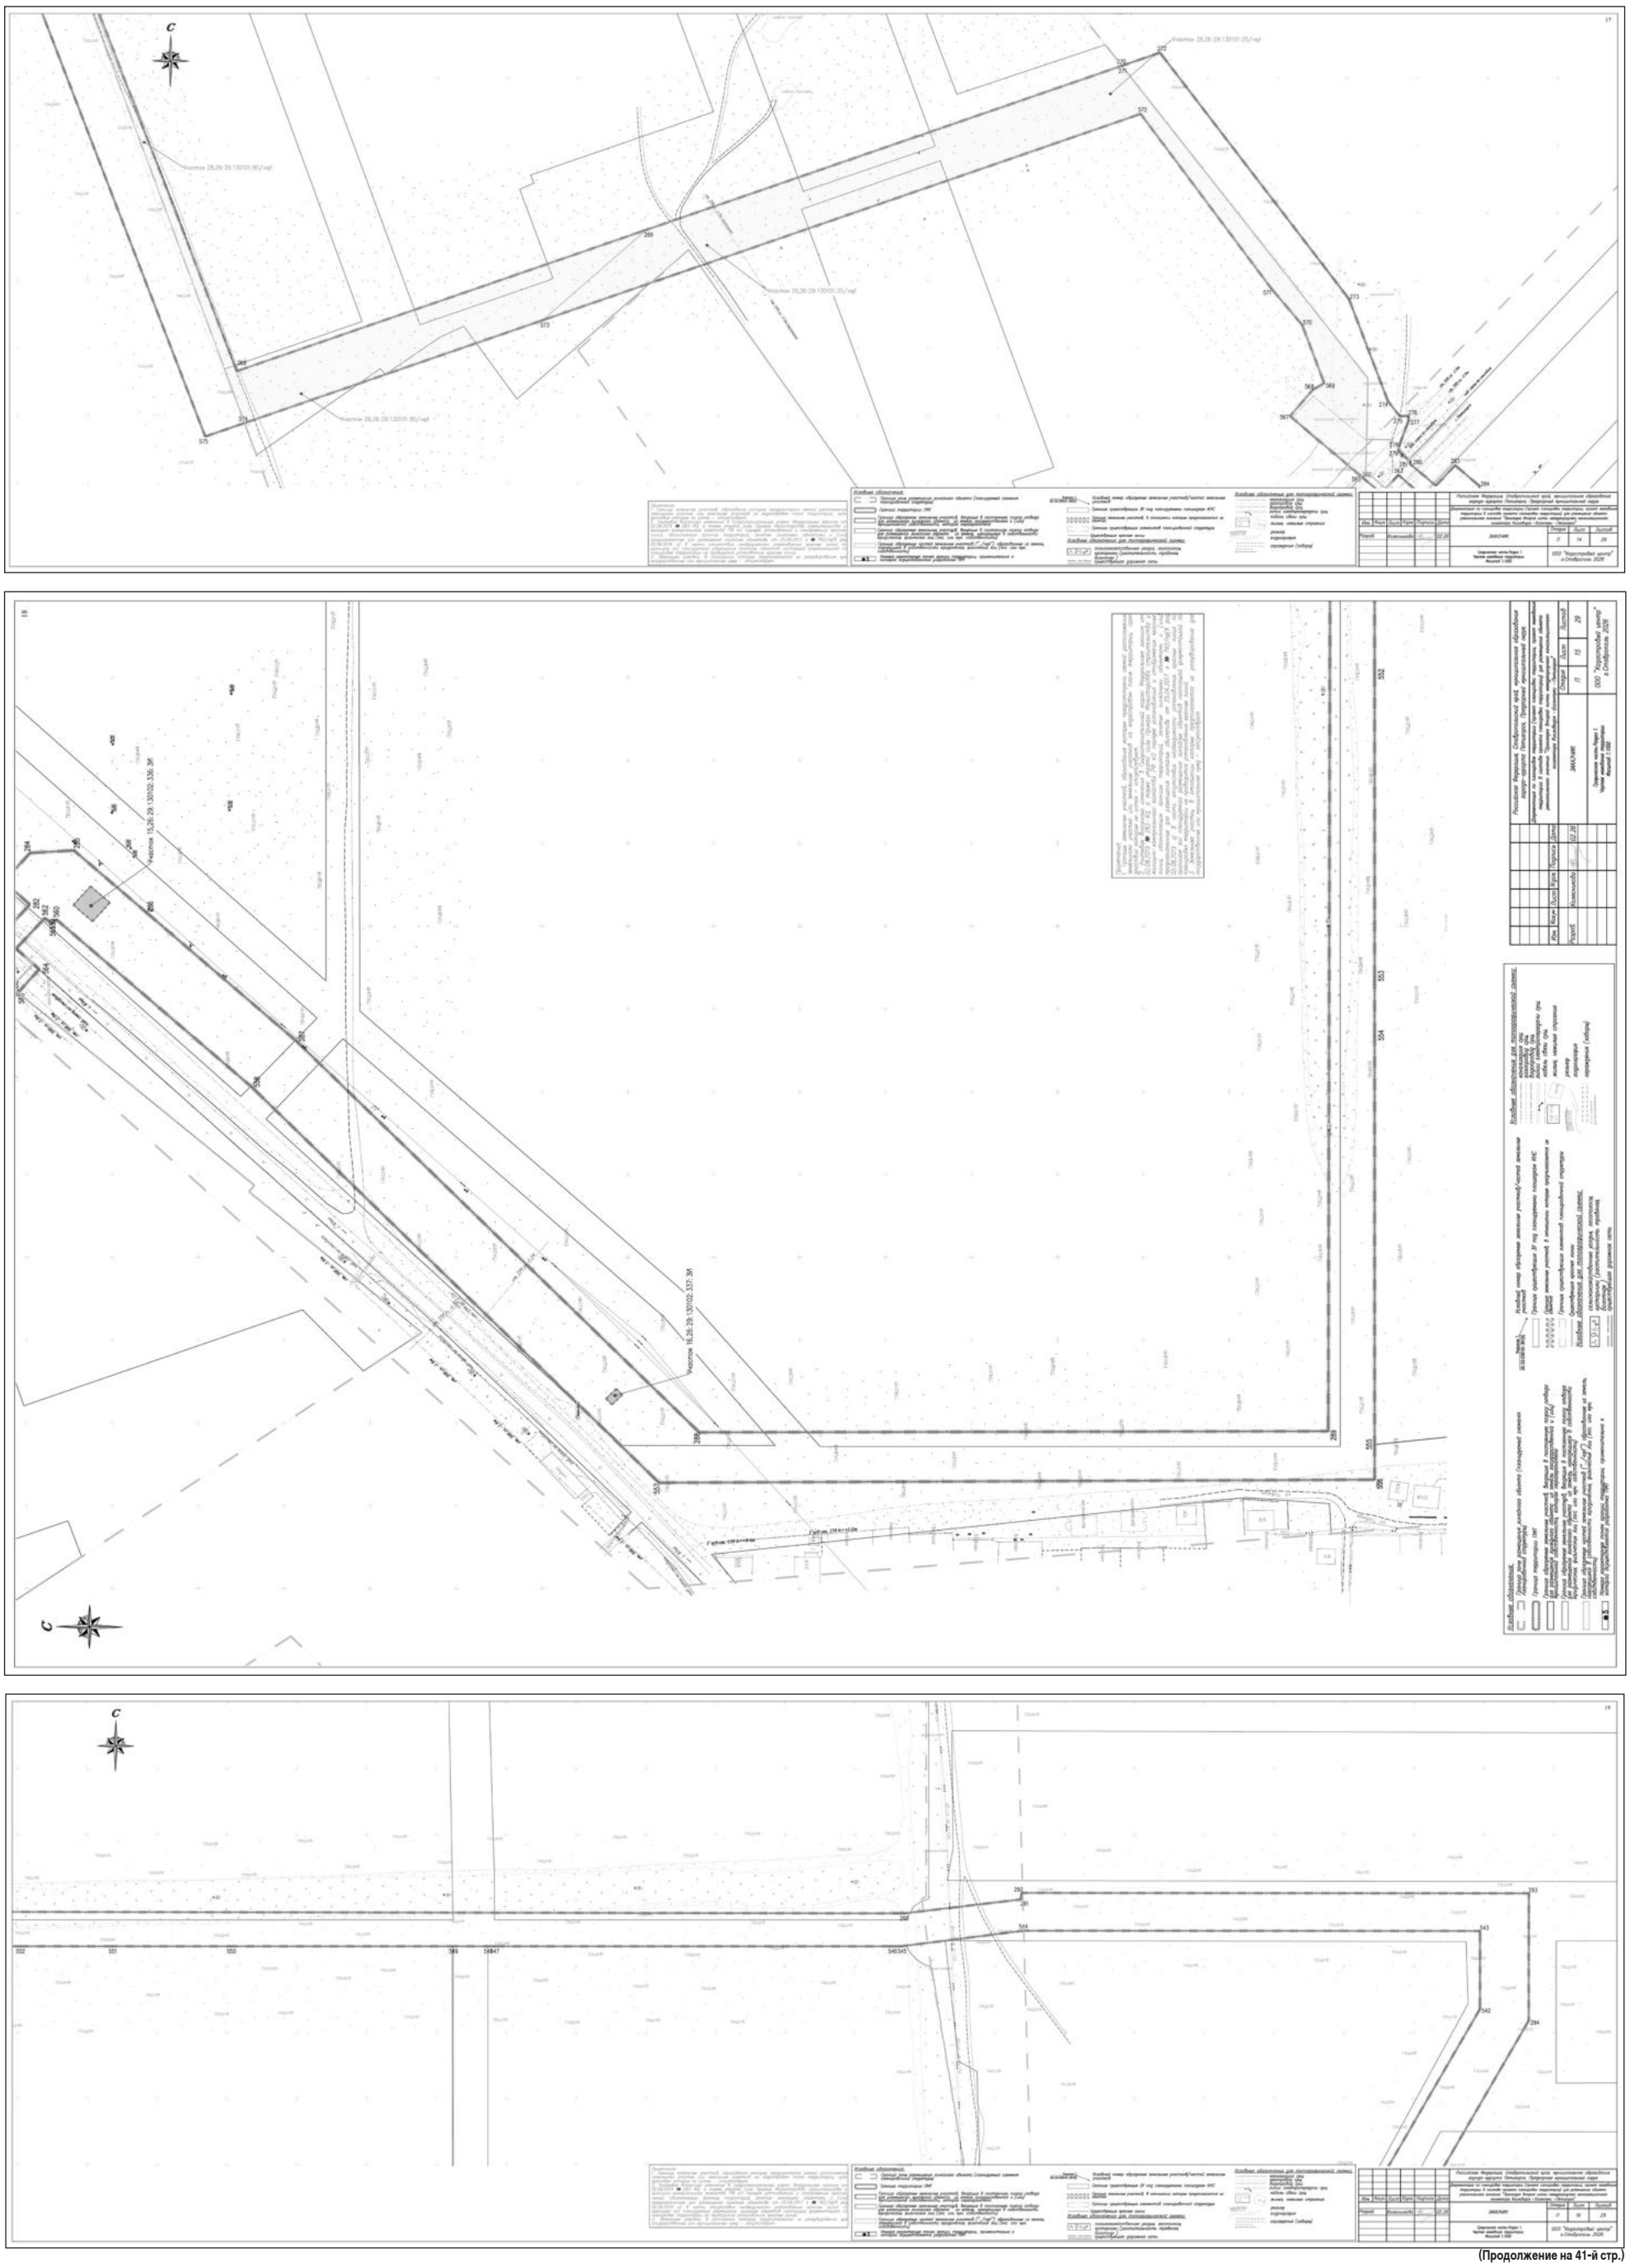


(Продолжение на 41-й стр.)

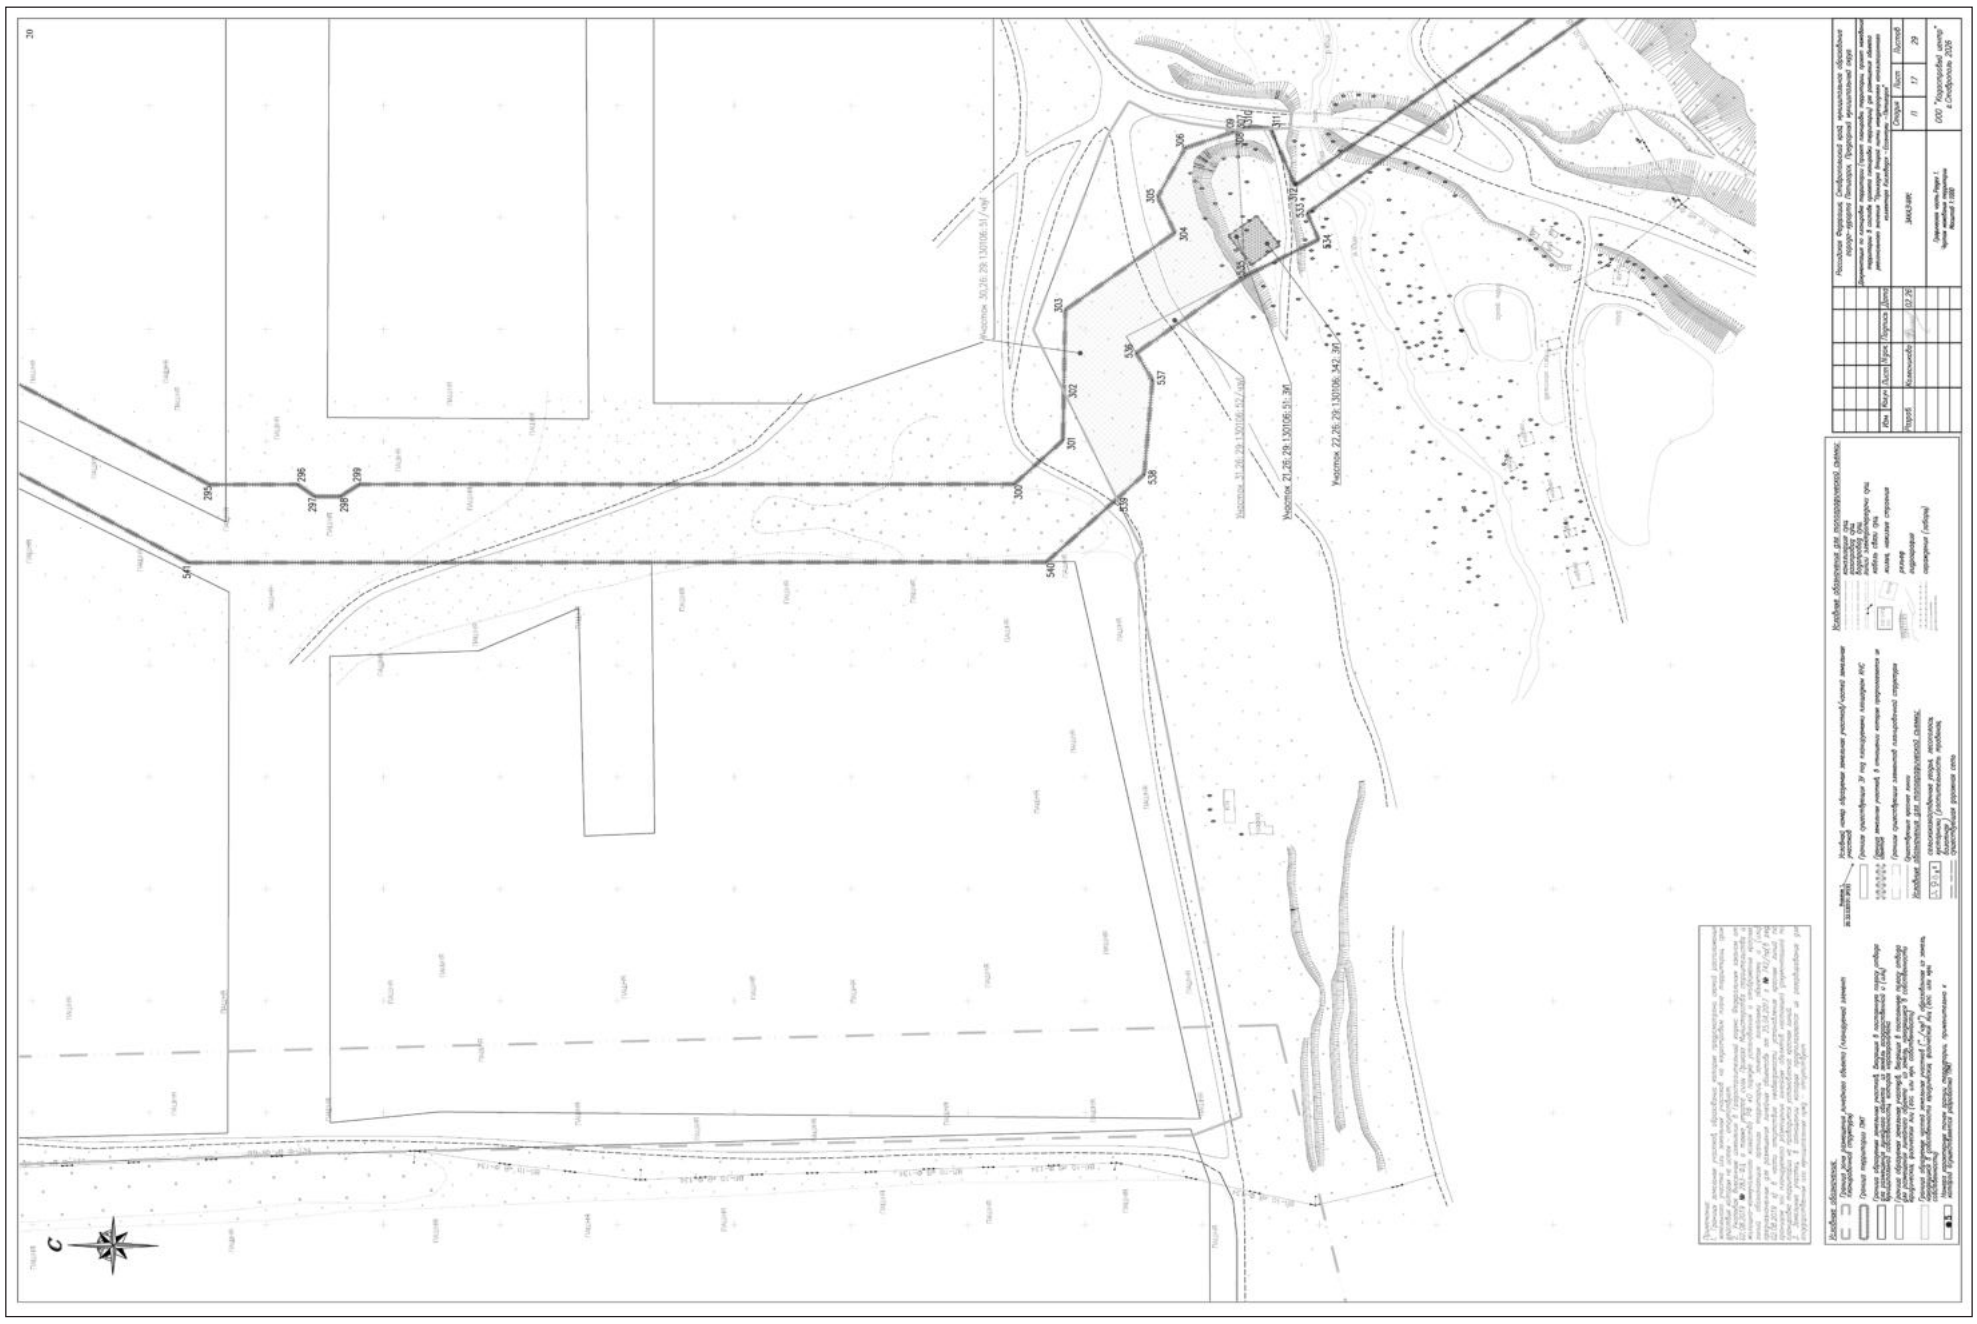


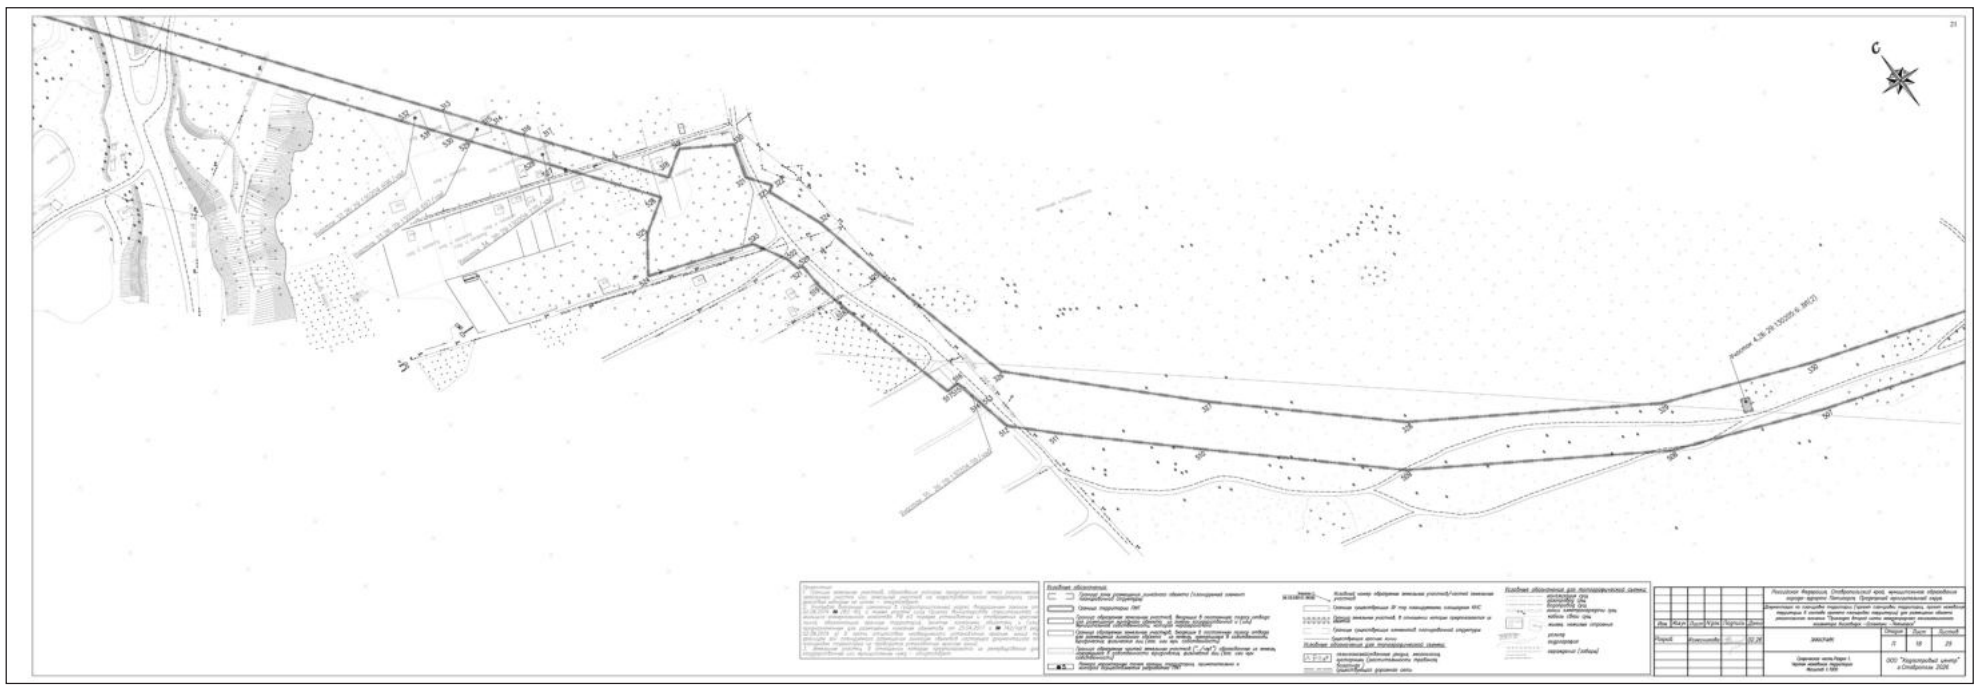


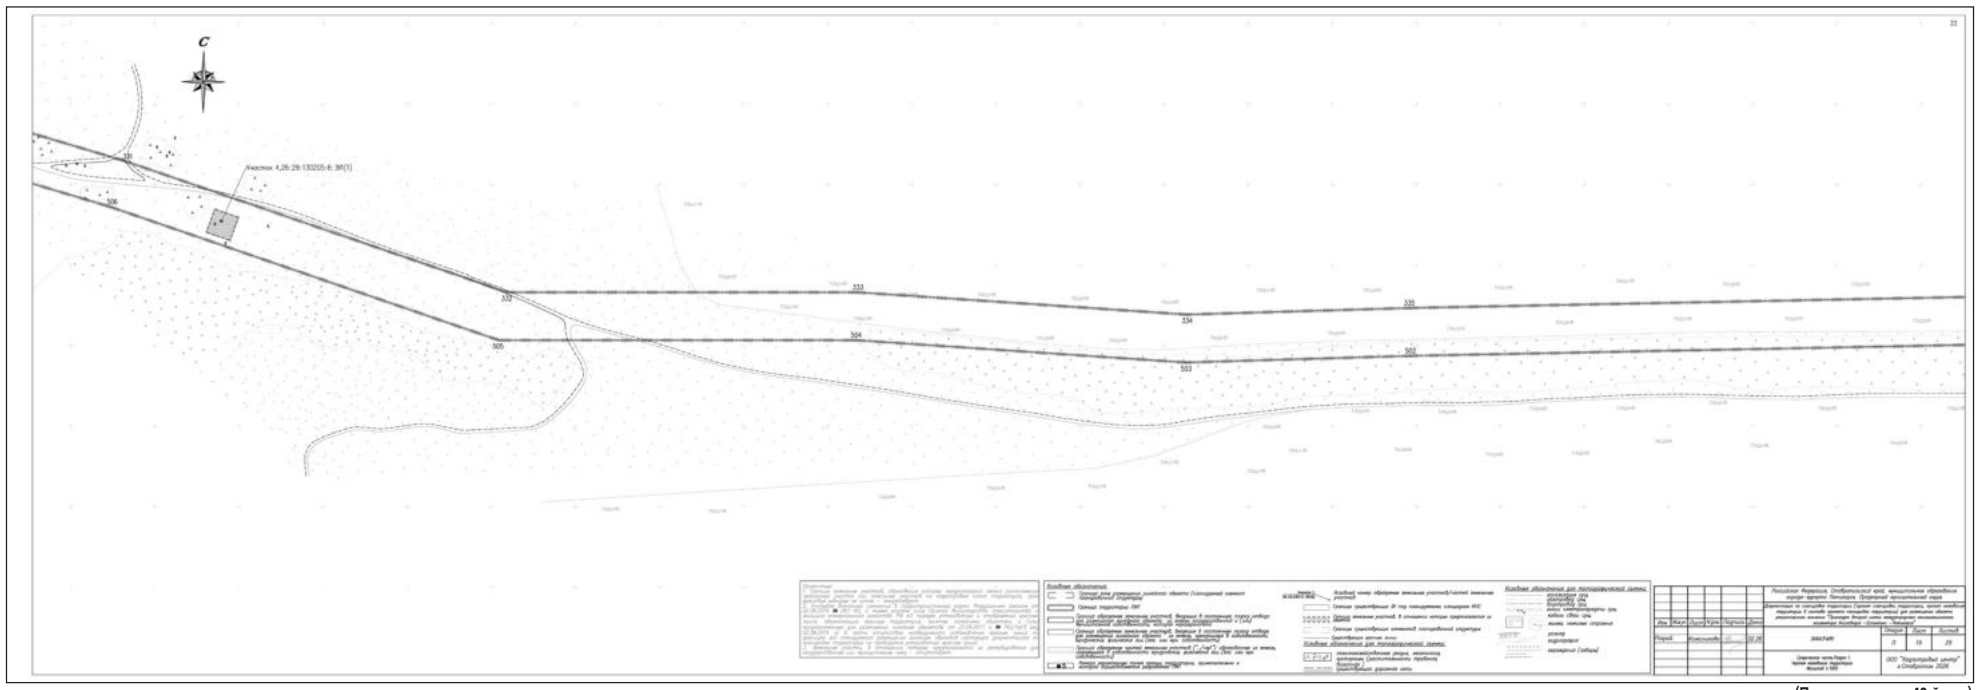


(Продолжение на 42-й стр.)

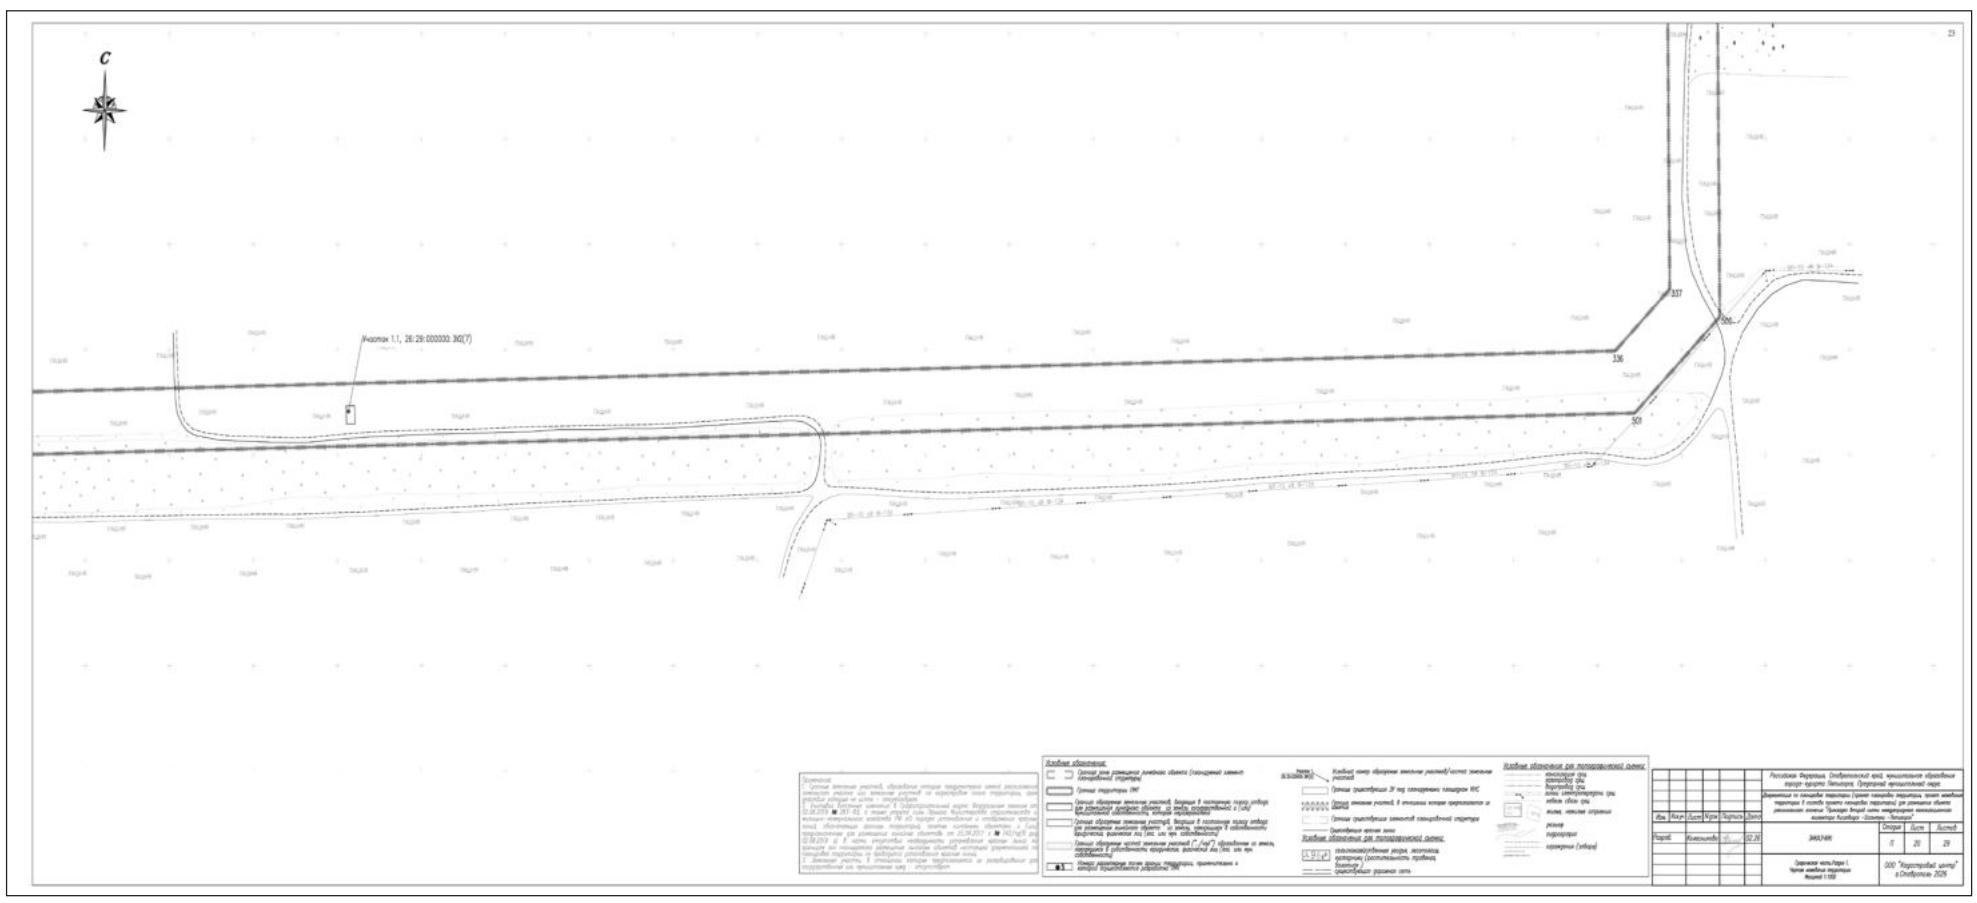

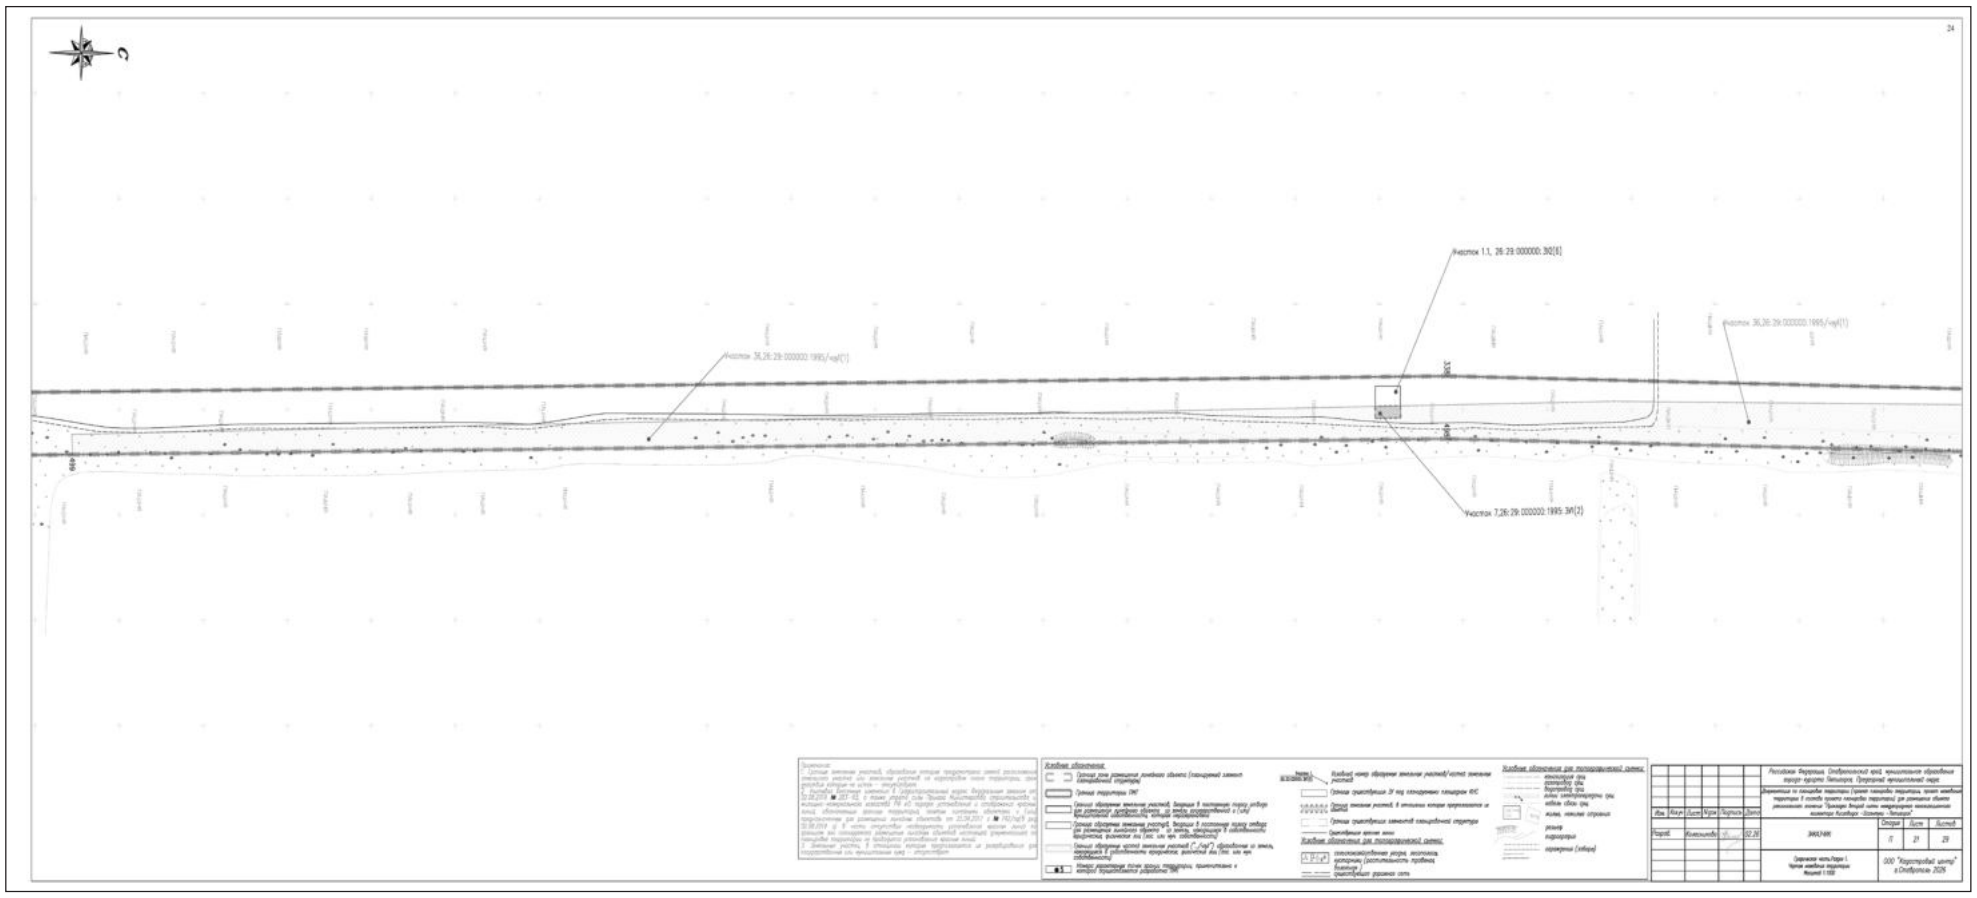


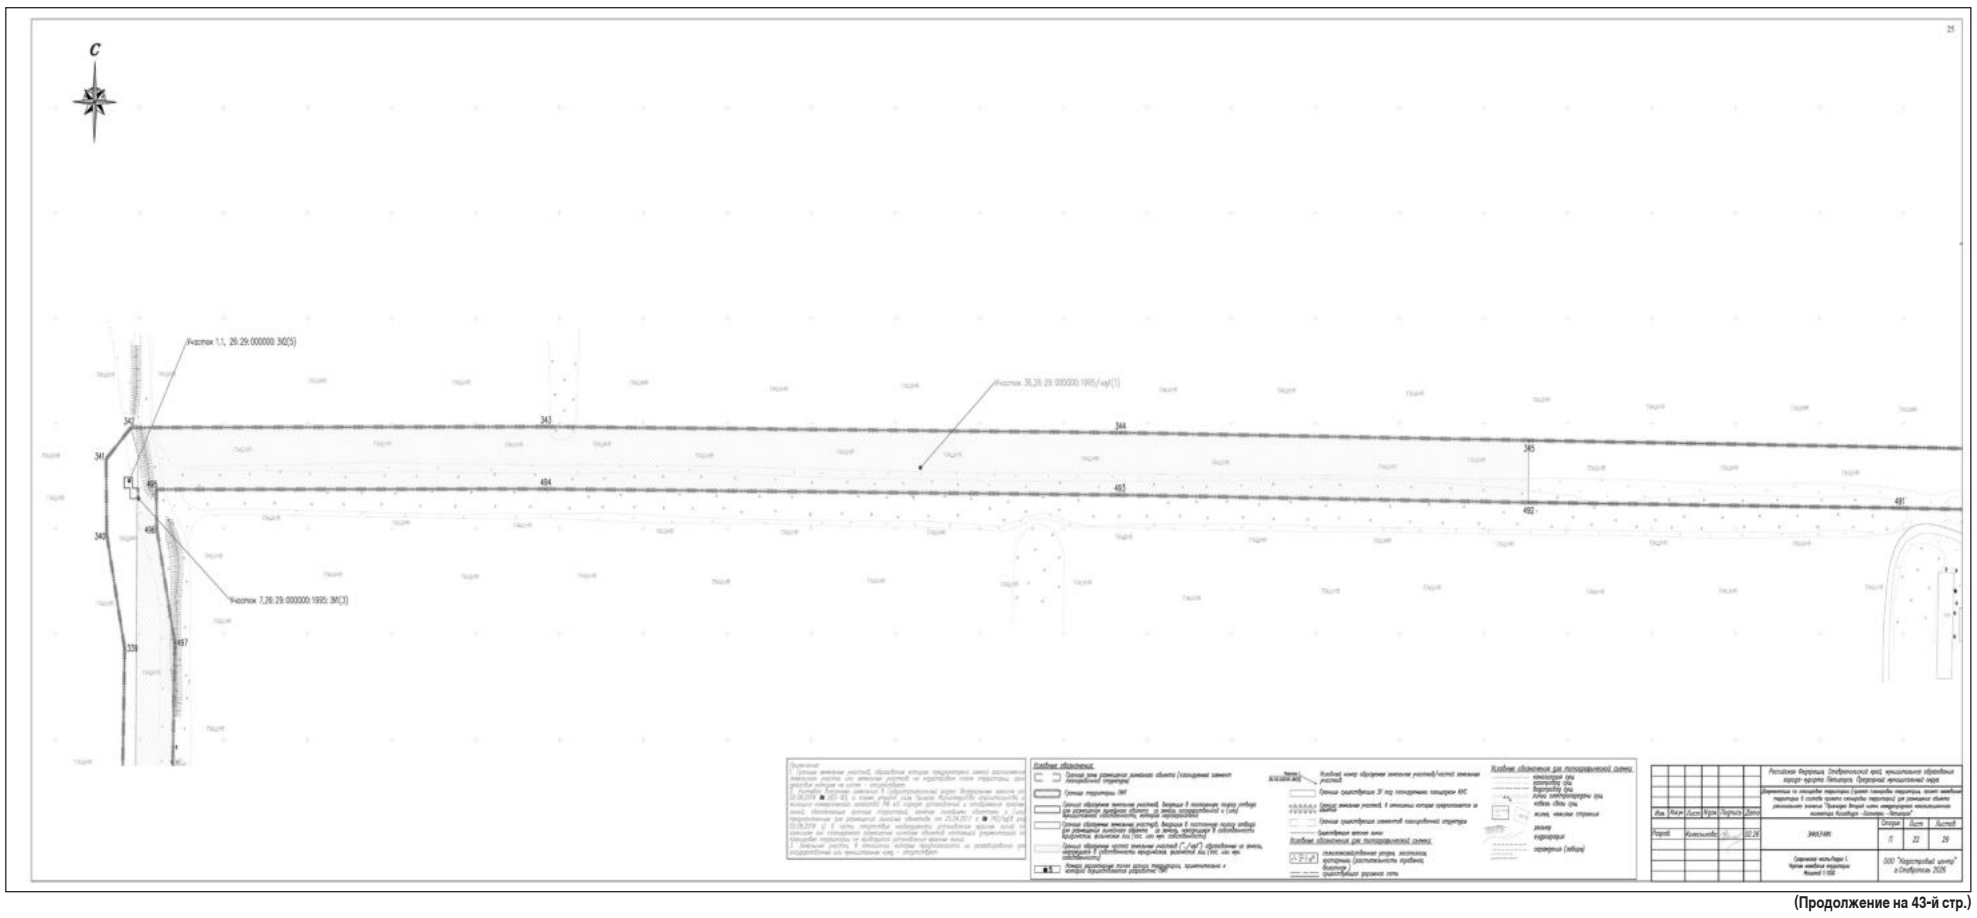


(Продолжение на 43-й стр.)

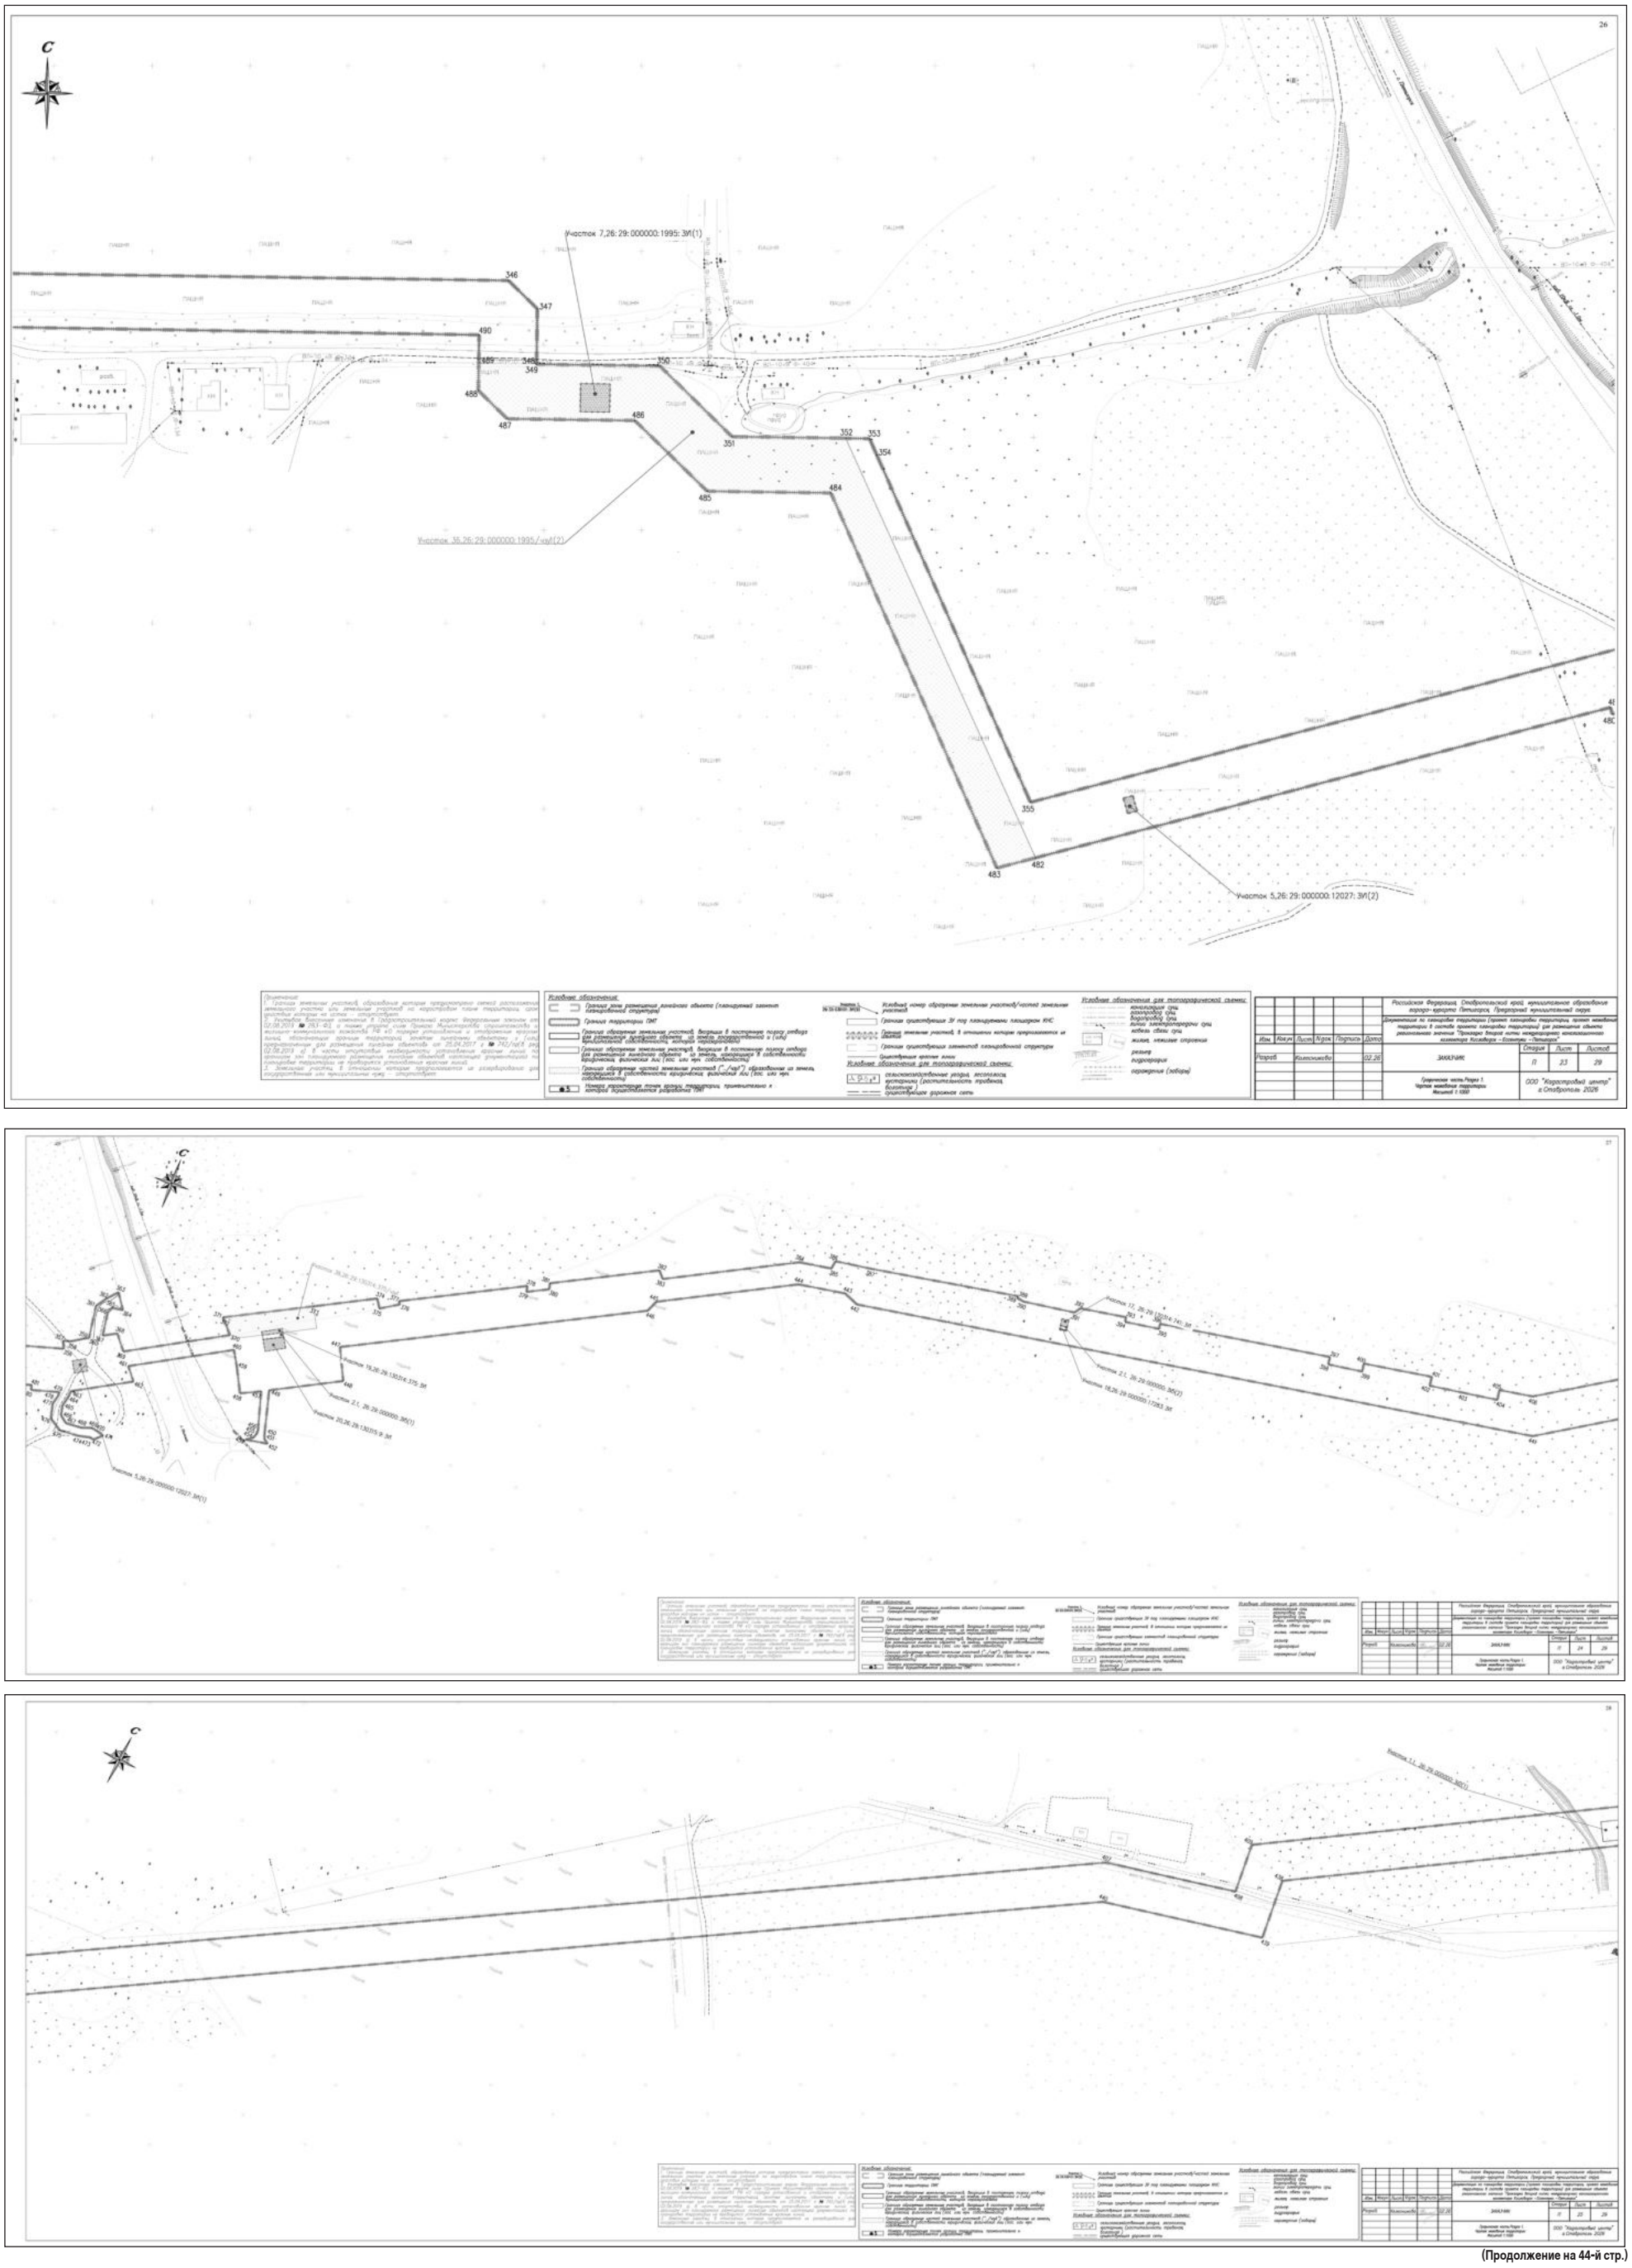



(Продолжение на 44-й стр.)

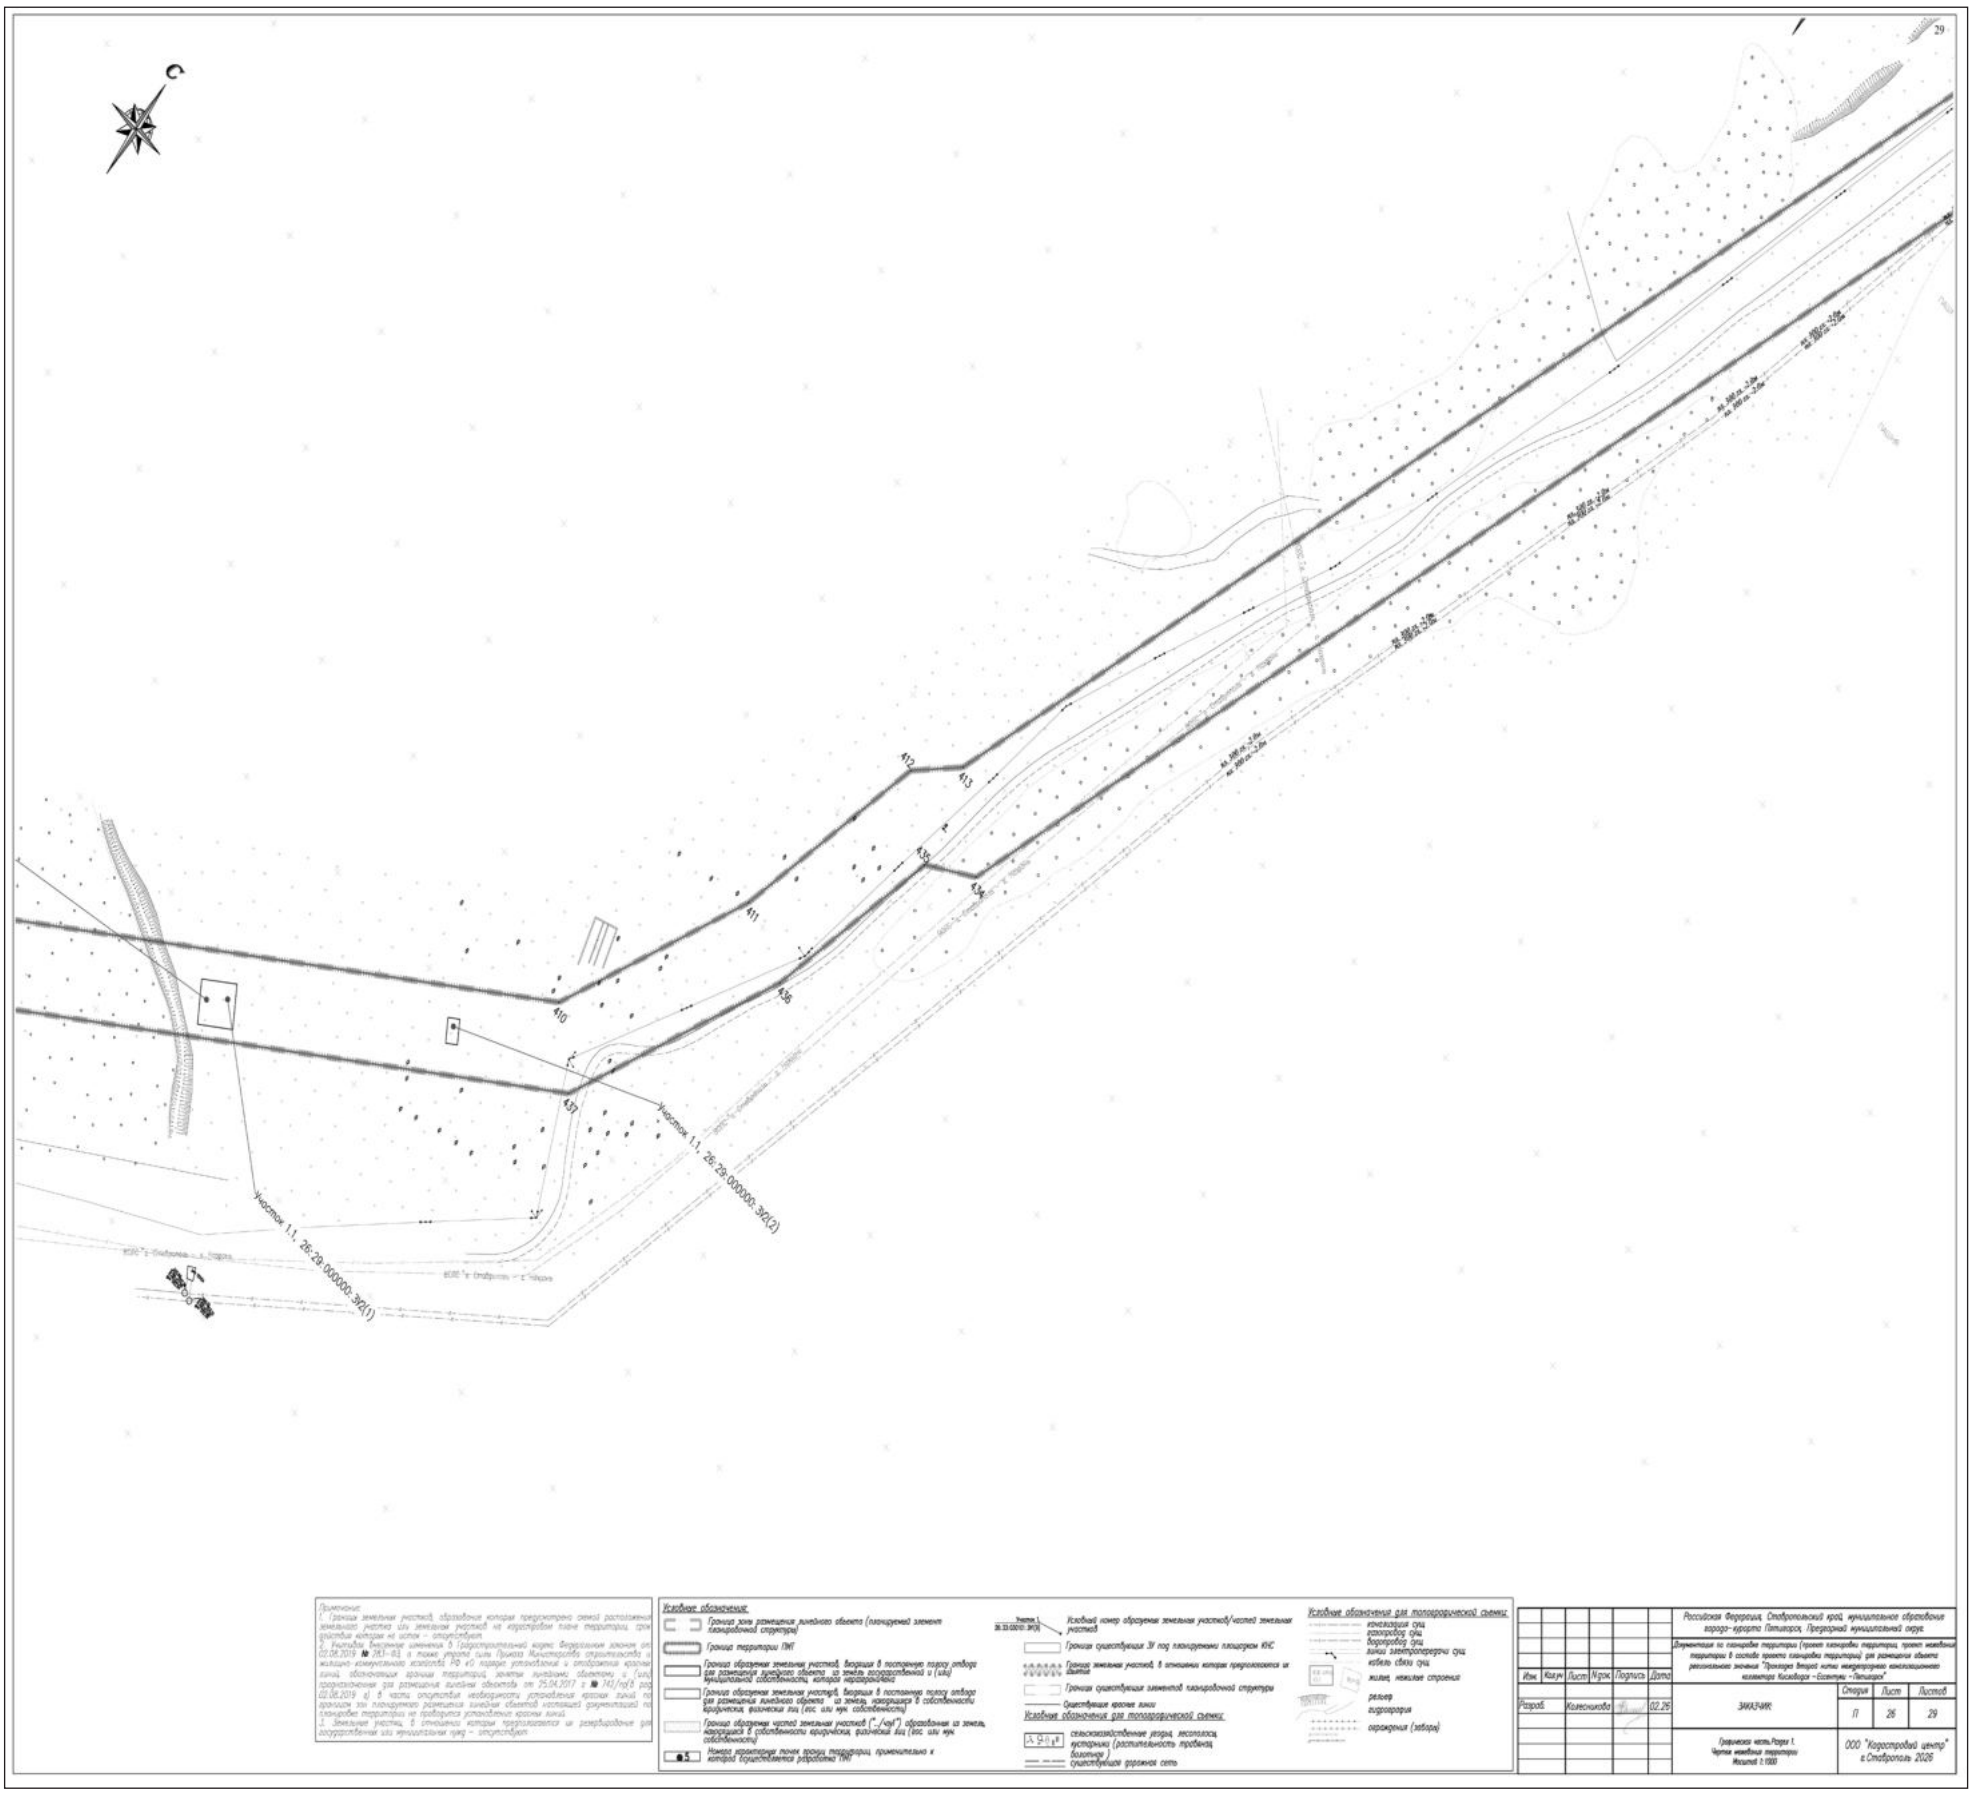

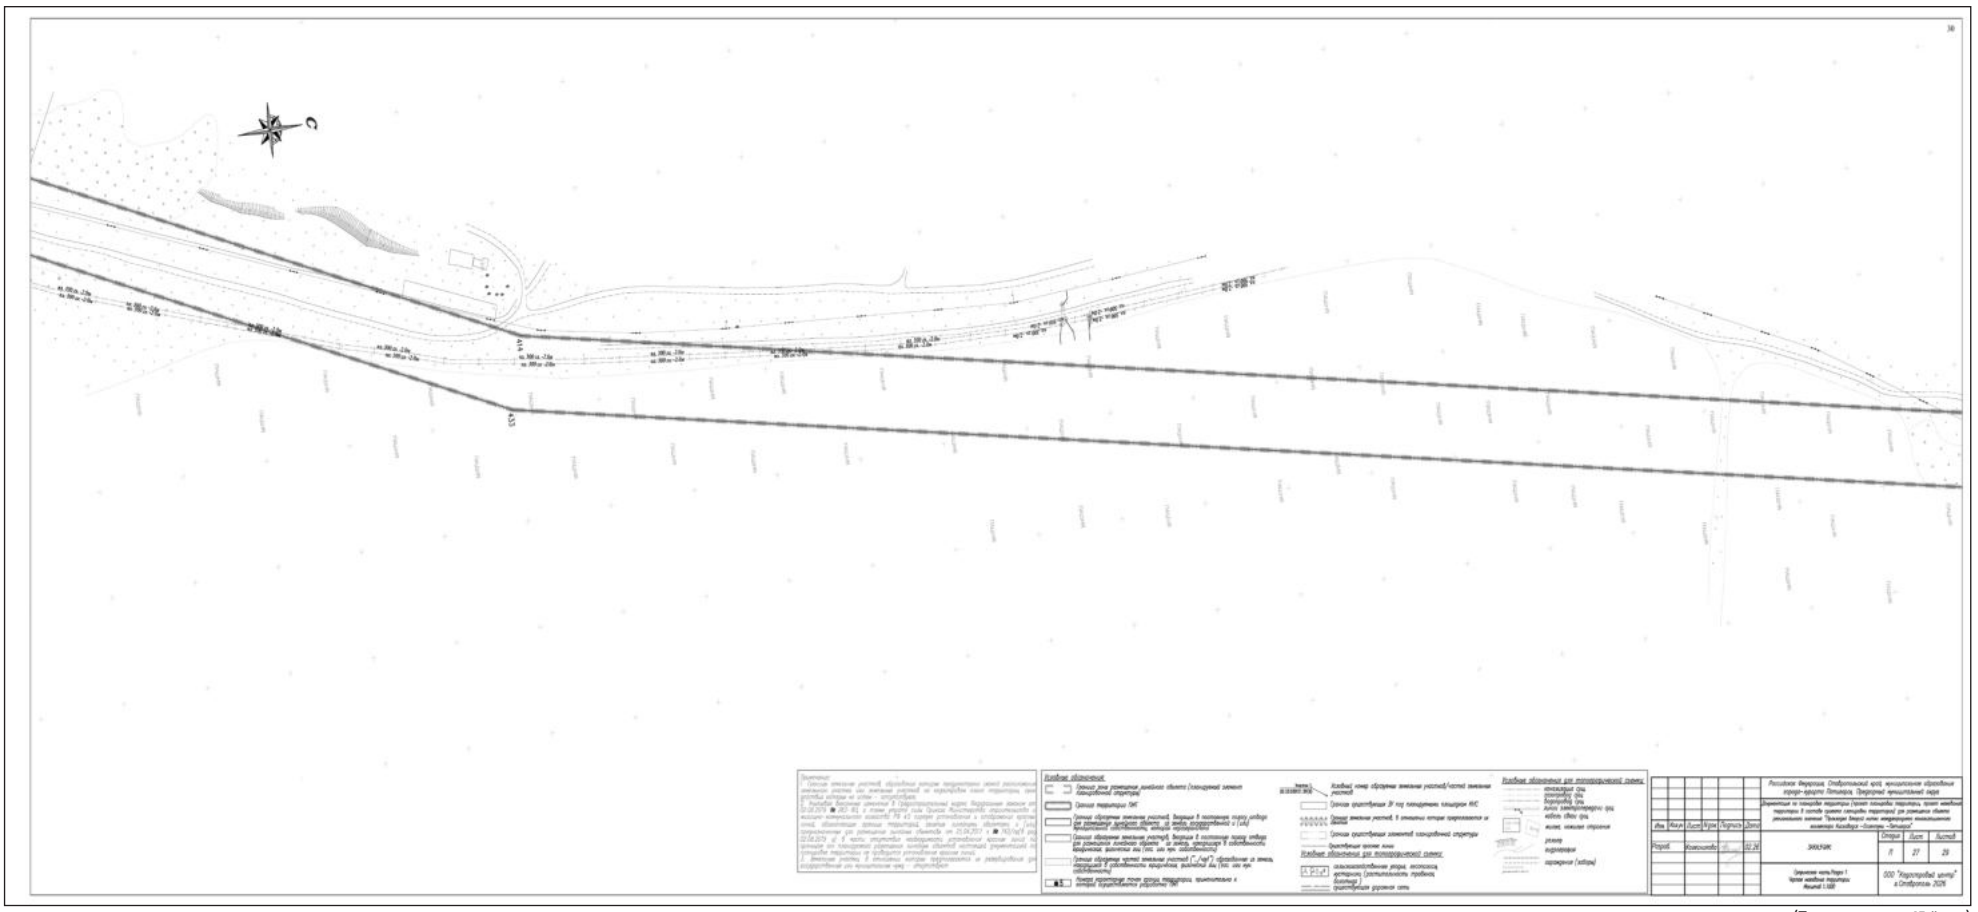

(Продолжение на 45-й стр.)

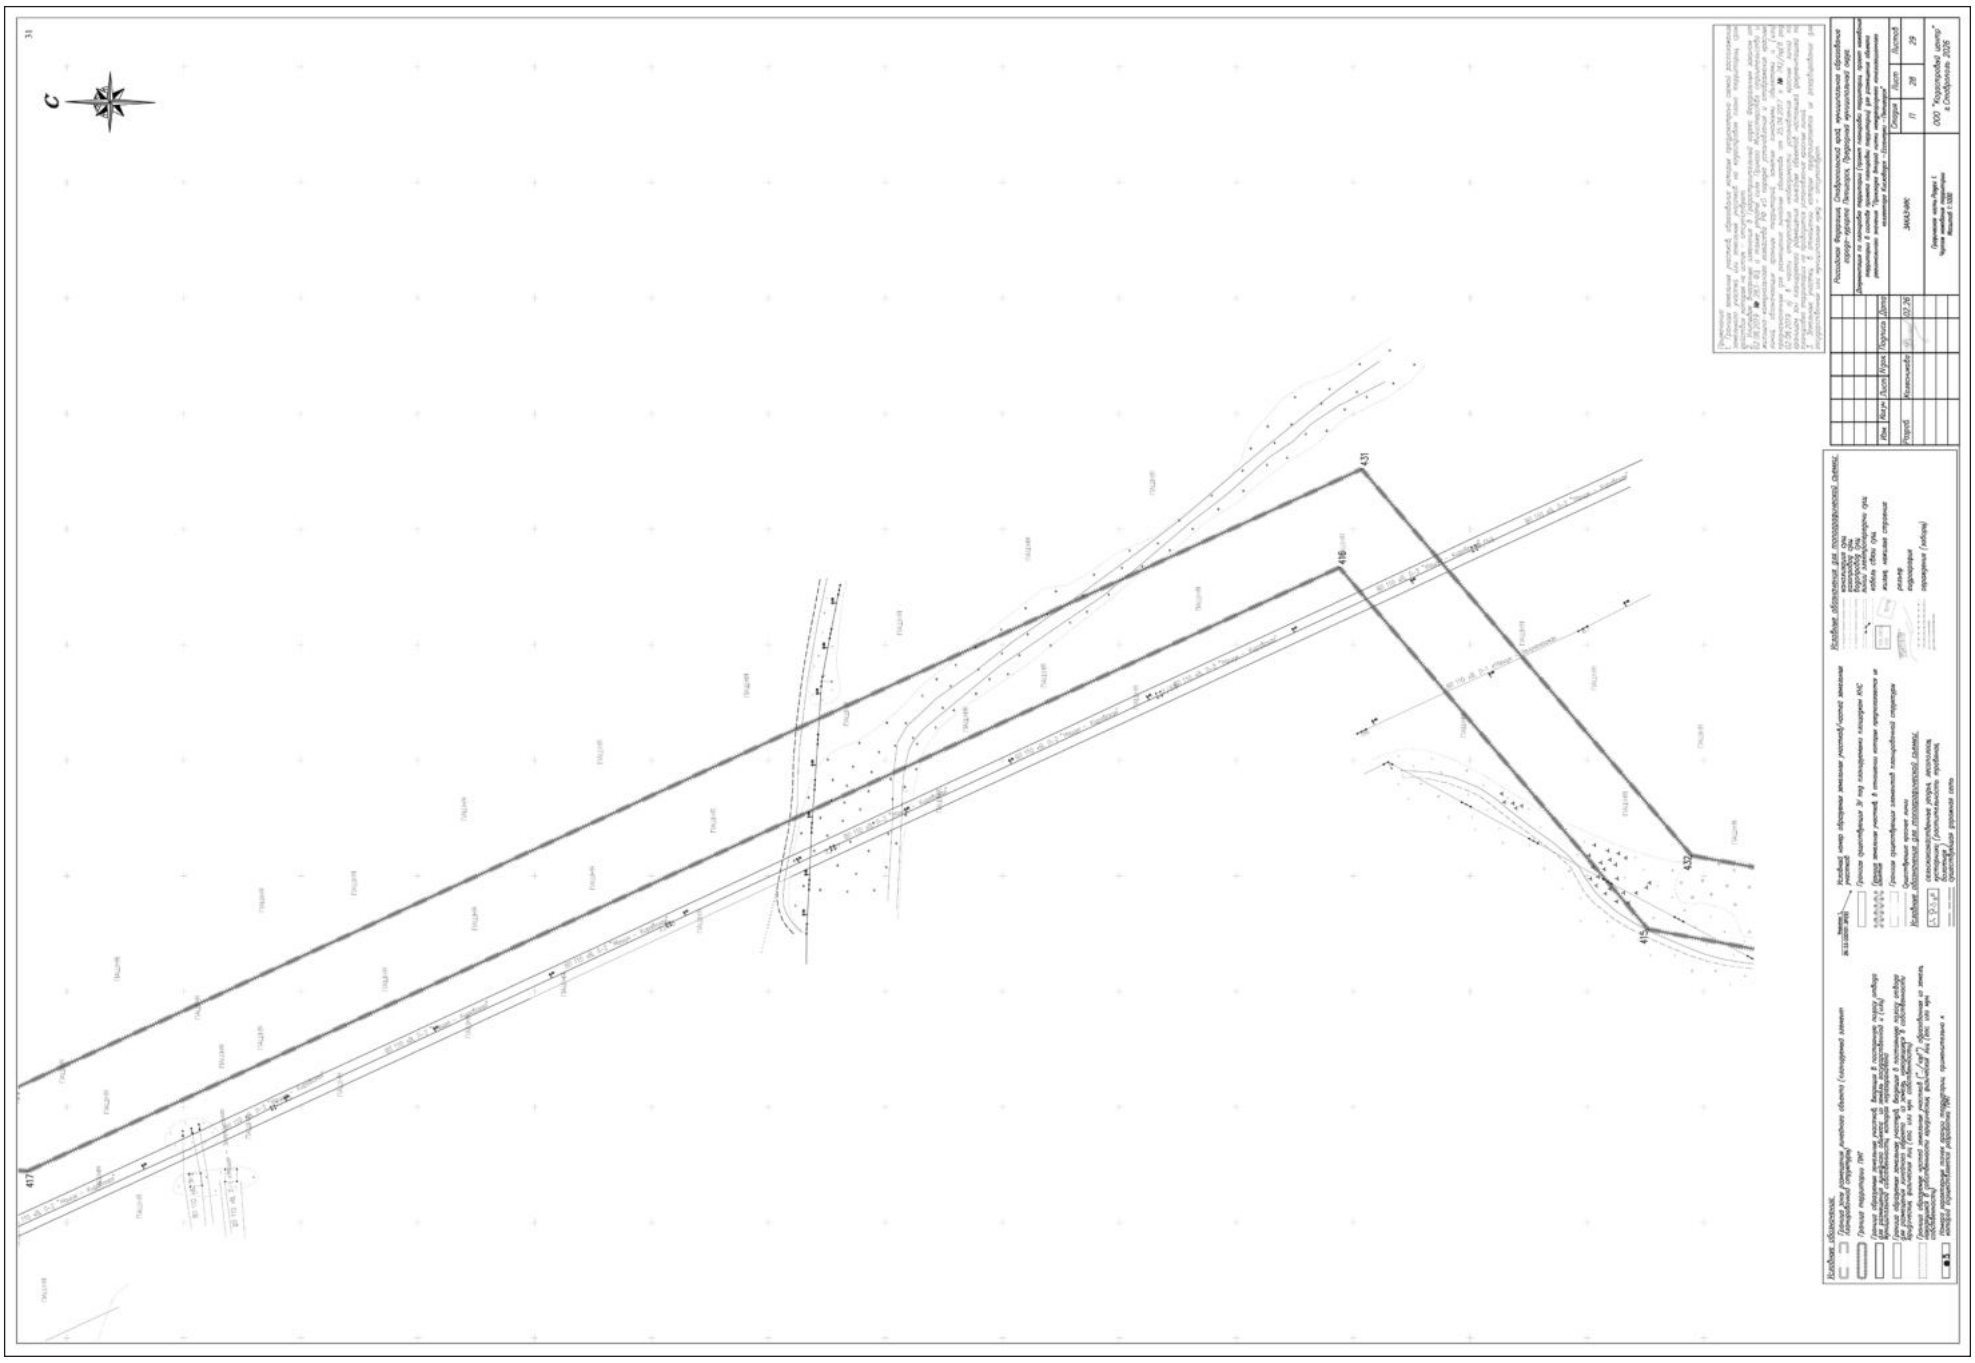

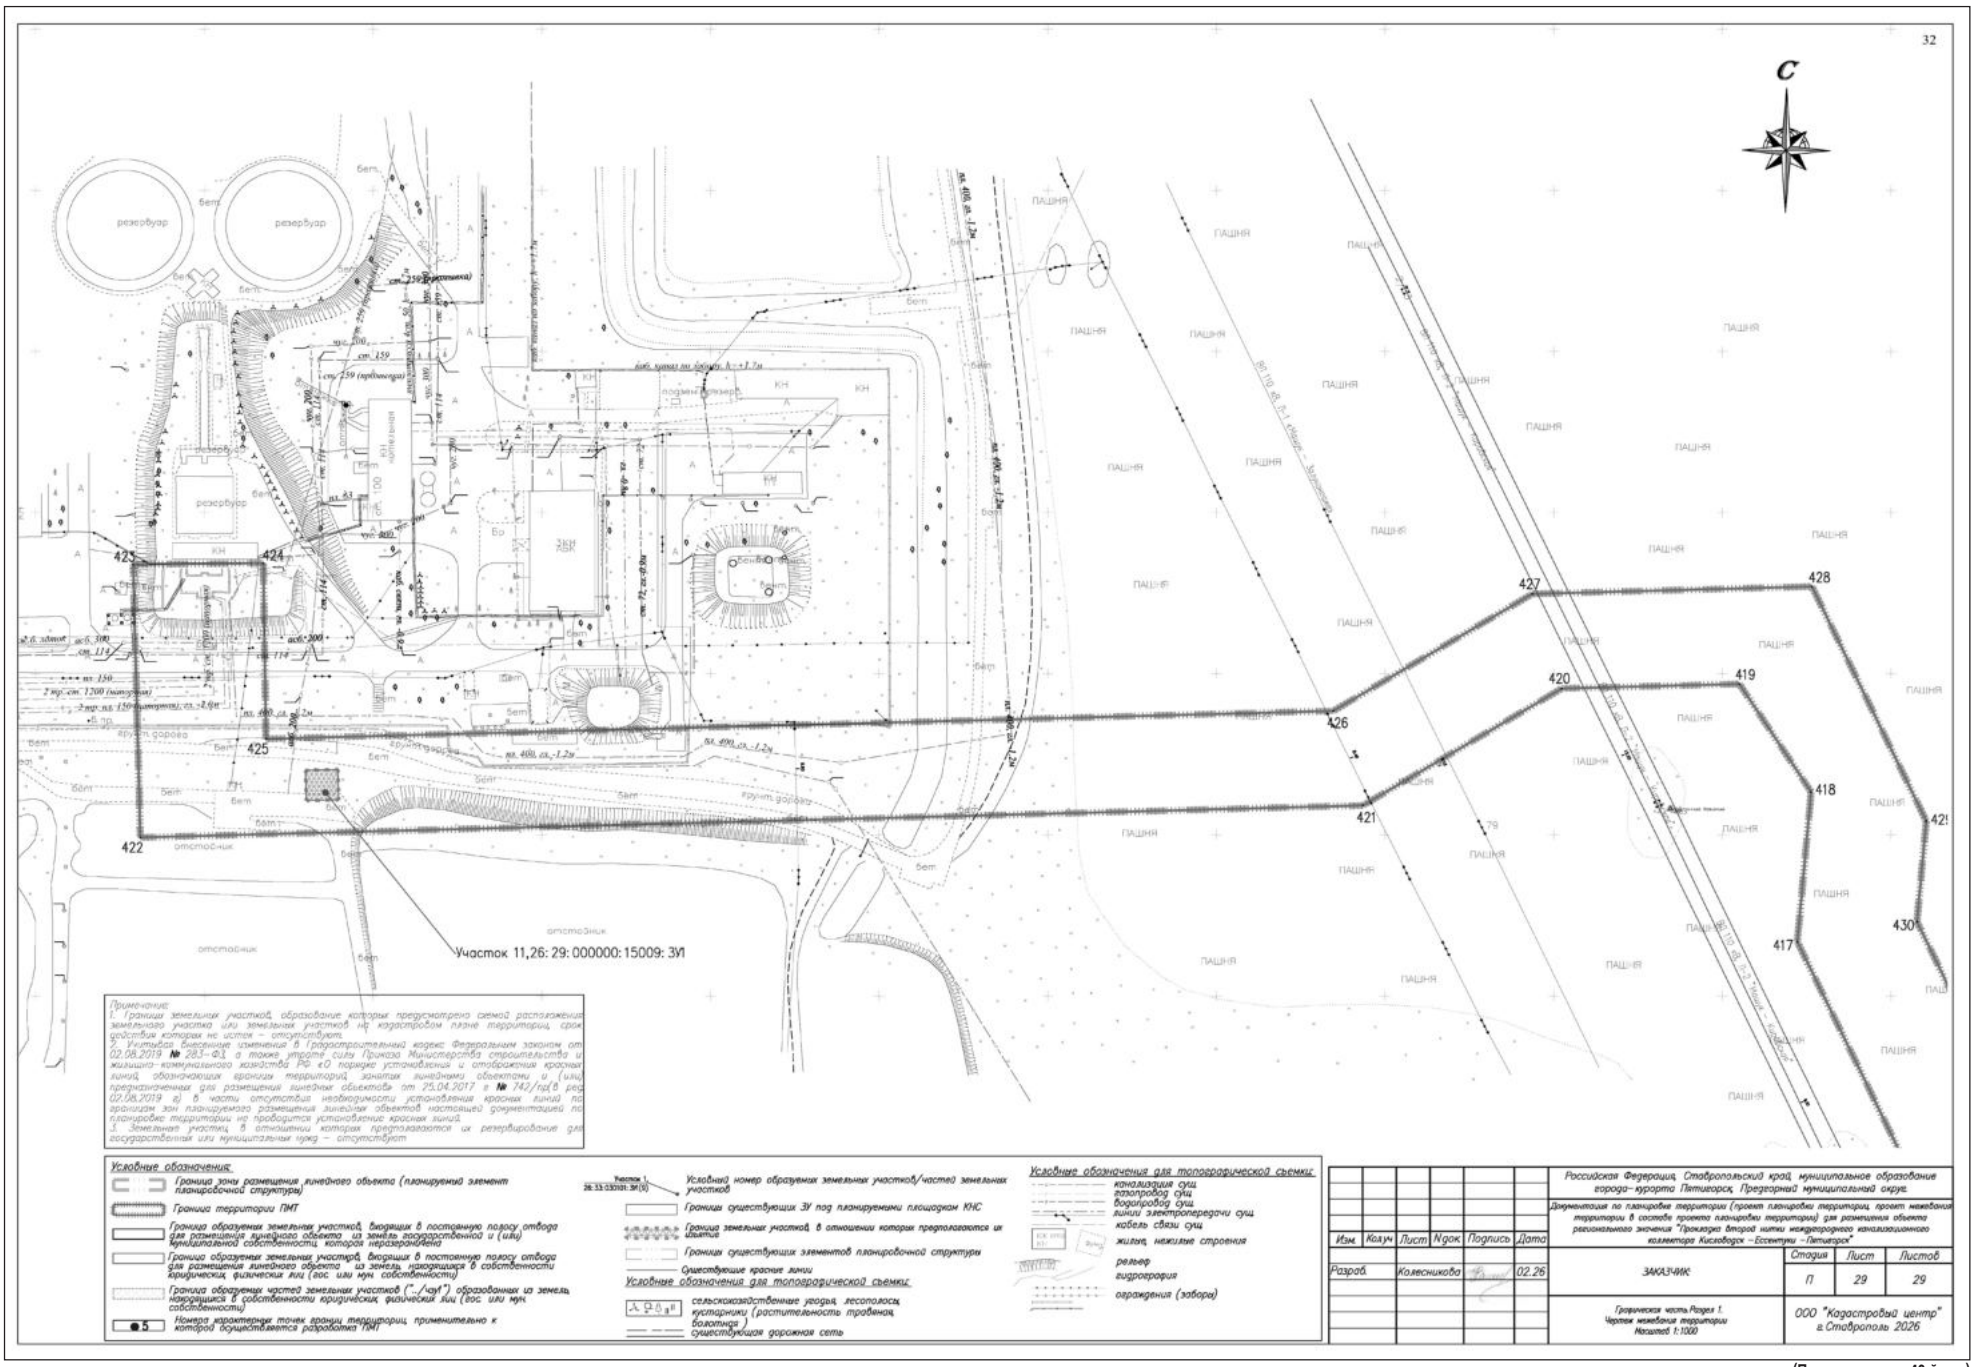

(Продолжение на 46-й стр.)

Кадастровый центр

355003, г.Ставрополь, улица Краснофлотская, дом 63 [8652] 22-55-01

№ экз.___

Документация по планировке территории (проект планировки территории, проект межевания территории в составе проекта планировки территории) для размещения линейного объекта региональное значения «Прокладка второй нити междугороднего канализационного коллектора Кисловодск – Ессентуки – Пятигорск»

ПРОЕКТ МЕЖЕВАНИЯ ТЕРРИТОРИИ

Текстовая часть.
Раздел 2.

г. Ставрополь, 2026

Инв. № подл. | Подп. и дата | Взам. инв. №

Изм. Кол.уч. Лист № док. Подпись Дата | Лист

Формат А4

Кадастровый центр

355003, г.Ставрополь, улица Краснофлотская, дом 63 [8652] 22-55-01

Заказчик: ООО «СоюзДонСтрой»

Документация по планировке территории (проект планировки территории, проект межевания территории в составе проекта планировки территории) для размещения линейного объекта регионального значения «Прокладка второй нити междугороднего канализационного коллектора Кисловодск – Ессентуки – Пятигорск»

ПРОЕКТ МЕЖЕВАНИЯ ТЕРРИТОРИИ

Текстовая часть.
Раздел 2.

Генеральный директор
ООО «Кадастровый центр» Валуев Д.А.

г. Ставрополь, 2026

Инв. № подл. | Подп. и дата | Взам. инв. №

Изм. Кол.уч. Лист № док. Подпись Дата | Лист

Формат А4

СОСТАВ ДОКУМЕНТАЦИИ ПО ПЛАНИРОВКЕ ТЕРРИТОРИИ

№ раздела/ книги	Наименование
	ПРОЕКТ ПЛАНИРОВКИ ТЕРРИТОРИИ
	Основная часть проекта планировки территории
Раздел 1	Проект планировки территории. Графическая часть
	Чертеж границ зон планируемого размещения линейных объектов, чертеж границ зон планируемого размещения линейных объектов, подлежащих реконструкции в связи с изменением их местоположения М 1:1000
Раздел 2	Положение о размещении линейных объектов
	Материалы по обоснованию проекта планировки территории
Раздел 3	Материалы по обоснованию проекта планировки территории. Графическая часть
	Схема расположения элементов планировочной структуры, М 1:20000
	Схема использования территории в период подготовки проекта планировки территории, М 1:1000
	Схема организации улично-дорожной сети и движения транспорта, М 1:1000
	Схема границ территорий объектов культурного наследия, зон с особыми условиями использования территорий, особо охраняемых природных территорий, лесничеств, границ территорий, подверженных риску возникновения чрезвычайных ситуаций природного и техногенного характера М 1:1000
	Схема конструктивных и планировочных решений, М 1:1000
Раздел 4	Материалы по обоснованию проекта планировки территории. Пояснительная записка
Книга 1	Пояснительная записка
Книга 2	Пояснительная записка (окончание). Инженерные изыскания ИГДИ.
Книга 3	Пояснительная записка (окончание). Инженерные изыскания ИГИ.
Книга 4	Пояснительная записка (окончание). Инженерные изыскания ИГМИ.
Книга 5	Пояснительная записка (окончание). Инженерные изыскания ИЭИ.
Книга 6	Пояснительная записка (окончание). Инженерные изыскания ИГФИ.
	ПРОЕКТ МЕЖЕВАНИЯ ТЕРРИТОРИИ
	Основная часть проекта межевания территории
Раздел 1	Проект межевания территории. Графическая часть.
	Чертёж межевания территории, М 1:1000
Раздел 2	Проект межевания территории. Основная часть. Текстовая часть
	Материалы по обоснованию проекта межевания территории
Раздел 3	Материалы по обоснованию проекта межевания территории. Графическая часть.
	Чертёж материалов по обоснованию проекта межевания территории, М 1:1000
Раздел 4	Материалы по обоснованию проекта межевания территории. Пояснительная записка

СОДЕРЖАНИЕ

ОБЩАЯ ЧАСТЬ 4
1. ПЕРЕЧЕНЬ ОБРАЗУЕМЫХ ЗЕМЕЛЬНЫХ УЧАСТКОВ....9
2. ПЕРЕЧЕНЬ КООРДИНАТ ХАРАКТЕРНЫХ ТОЧЕК ОБРАЗУЕМЫХ ЗЕМЕЛЬНЫХ УЧАСТКОВ, ЧАСТЕЙ ЗЕМЕЛЬНЫХ УЧАСТКОВ. 29
3. СВЕДЕНИЯ О ГРАНИЦАХ ТЕРРИТОРИИ, ПРИМЕНИТЕЛЬНО К КОТОРОЙ ОСУЩЕСТВЛЯЕТСЯ ПОДГОТОВКА ПРОЕКТА МЕЖЕВАНИЯ 62
3.1. Размещение линейного объекта на условиях публичного сервитута: 63
3.2 Перечень координат характерных точек границ территории, применительно к которой осуществляется подготовка проекта межевания 64
4. ВИД РАЗРЕШЁННОГО ИСПОЛЬЗОВАНИЯ ОБРАЗУЕМЫХ ЗЕМЕЛЬНЫХ УЧАСТКОВ, ПРЕДНАЗНАЧЕННЫХ ДЛЯ РАЗМЕЩЕНИЯ ЛИНЕЙНОГО ОБЪЕКТА ...79

Документация по планировке территории (проект планировки территории, проект межевания территории в составе проекта планировки территории) для размещения линейного объекта регионального значения «Прокладка второй нити междугороднего канализационного коллектора Кисловодск – Ессентуки – Пятигорск»
Проект межевания территории. Основная часть. Раздел 2.

ОБЩАЯ ЧАСТЬ

Обществом с ограниченной ответственностью «СоюзДонСтрой» в рамках заключенного государственного контракта с Министерством жилищно-коммунального хозяйства Ставропольского края на основании распоряжения Правительства Российской Федерации от 11.09.2021 № 2540-р «Об утверждении перечня мероприятий по комплексному развитию городов-курортов региона Кавказские Минеральные Воды до 2030 года» ведутся проектные работы по устройству канализационных сетей в отношении объекта регионального значения «Прокладка второй нити междугороднего канализационного коллектора Кисловодск-Ессентуки-Пятигорск».

Документация по планировке территории (проект планировки территории, проект межевания территории в составе проекта планировки территории) для размещения линейного объекта регионального значения «Прокладка второй нити междугороднего канализационного коллектора Кисловодск – Ессентуки – Пятигорск» разработана ООО «Кадастровый центр» в рамках договора оказания услуг №10-01-ППМТ от 10.02.2025 г.

Документация по планировке территории подготовлена на основании Приказа Министерства строительства и архитектуры Ставропольского края от 26 мая 2025 г. № 236 «О подготовке документации по планировке территории (проекта планировки территории, проекта межевания территории в составе проекта планировки территории) для размещения линейного объекта регионального значения «Прокладка второй нити междугороднего канализационного коллектора Кисловодск – Ессентуки – Пятигорск».

Документация по планировке территории подготовлена в целях:

- установления границ зон планируемого размещения линейного объекта;
- обеспечения строительства и ввода в эксплуатацию объекта, и дальнейшей работы по постановке земельных участков/частей земельных участков на государственный кадастровый учет.

Основные задачи, решаемые проектом межевания в составе проекта планировки:

- определение границ, образуемых и изменяемых земельных участков,частей земельных участков необходимых для реализации проекта;
- создание геоинформационного среза графической и семантической кадастровой информации в виде базы пространственных и иных данных;
- формирование основания безусловной достаточности сведений об объектах недвижимого имущества для внесения в единый государственный реестр недвижимости.

Территория, в отношении которой осуществляется подготовка проекта межевания, расположена на территории Ставропольского края Предгорного района и город-курорт Пятигорска.

Границы территории, в отношении которой осуществляется подготовка проекта межевания территории, установлены на основании Постановления Правительства РФ от 12 мая 2017 г. № 564 «Об утверждении Положения о составе и содержании документации по планировке территории, предусматривающей размещение одного или нескольких линейных объектов». Подготовка проекта межевания территории осуществляется по внешним границам земельных участков, подлежащих образованию, изменению в связи со строительством и (или) реконструкцией этих линейных объектов.

Таким образом, границы территории, в отношении которой осуществляется подготовка проекта межевания территории, приняты как внешний контур суммарных значений следующих элементов:

- зон планируемого размещения линейных объектов, устанавливаемые в соответствии с нормами отвода земельных участков для конкретных видов линейных объектов;
- земельных участков, испрашиваемых для реализации проекта.

При разработке проекта межевания территории учтены ранее выполненные и утверждённые документы территориального планирования, основные законодательные акты, а также действующие нормы и правила в области проектирования и земельного кадастра:

1. Градостроительный кодекс Российской Федерации от 29.12.2004 г. №190-ФЗ;
2. Земельный кодекс Российской Федерации от 25.10.2001г. №136-ФЗ;
3. Федеральный закон "О государственной регистрации недвижимости" от 13.07.2015 № 218-ФЗ;
4. Федеральный закон от 25.06.2002 №73-ФЗ «Об объектах культурного наследия (памятниках истории и культуры) народов Российской Федерации»;
5. Постановление Правительства Российской Федерации

«Об утверждении Положения о составе и содержании проектов планировки территории, предусматривающих размещение одного или нескольких линейных объектов» от 12.05.2017г. № 564;

6. Постановление Правительства Ставропольского края от 23.07.2025 г. №397-п «О внесении изменений в схему территориального планирования Ставропольского края, утвержденную постановлением Правительства Ставропольского края от 05.04.2011 г. №116-п»;
7. Приказ Минстроя Российской Федерации от 25.04.2017г. № 740/пр «Об установлении случаев подготовки и требований к подготовке, входящей в состав материалов по обоснованию проекта планировки территории, схемы вертикальной планировки, инженерной подготовки и инженерной защиты территории»;
8. Приказ Федеральной службы государственной регистрации, кадастра и картографии «Об утверждении классификатора видов разрешенного использования земельных участков» (с изменениями на 24.12.2024 г.) от 10.11.2020 г. №П/0412;
9. Приказ Росреестра от 13 января 2021 года № П/0004 «Об установлении требований к графическому описанию местоположения границ публичного сервитута, точности определения координат характерных точек границ публичного сервитута, формату электронного документа, содержащего указанные сведения»;
10. Схема территориального планирования Ставропольского края, утвержденная постановлением правительства Ставропольского края от 05 апреля 2011г. № 116-п «Об утверждении схемы территориального планирования Ставропольского края» в редакции, утверждённой правительством Ставропольского края от 23 июля 2025 № 397 «О внесении изменения в схему территориального планирования Ставропольского края, утверждённую постановлением Правительства Ставропольского края от 05 апреля 2011г. № 116-п»;
11. Генеральный план муниципального образования города-курорта Пятигорска, утверждённый Решением Думы города Пятигорска № 21-45 РД от 30.07.2024; ППЗ утвержденные постановлением от № 980 от 27.03.2026 г.;
12. Генеральный план Предгорного муниципального округа, утверждённый Решением Думы Предгорного муниципального округа Ставропольского края от 25 апреля 2025 г. № 25 «Об утверждении генерального плана Предгорного муниципального округа Ставропольского края»;
13. Правила землепользования и застройки Предгорного муниципального округа Ставропольского края, утвержденные постановлением администрации Предгорного муниципального округа Ставропольского края от 26 июля 2024 г. № 1065 в редакции постановления администрации Предгорного муниципального округа Ставропольского края от 24 июня 2025 г. № 906 от 24 июня 2025 г. № 906;
14. СП 31.13330.2021 «Водоснабжение. Наружные сети и сооружения»;
15. СП 32.13330.2018 «Канализация. Наружные сети и сооружения»;

16. СП 40-102-2000 «Проектирование и монтаж трубопроводов систем водоснабжения и канализации из полимерных материалов. Общие требования»;
17. СП 34.13330.2021 «Автомобильные дороги».
18. СНиП, ТСН и другие действующие нормативно-правовые акты, и технические регламенты в области градостроительной деятельности.
19. Государственные регламенты, нормы, правила, стандарты, исходные данные, технические условия и требования, выданные органами государственного надзора и заинтересованными органами при согласовании места размещения объекта строительства, а также иные необходимые действующие нормативно-правовые акты и существующие нормативно - технические документы в области градостроительной деятельности.

Графическая часть проекта планировки территории разработана с использованием материалов инженерно - геодезических изысканий масштаба 1:1000, обществом с ограниченной ответственностью «ЭЛЬБРУС-ГЕО» в 2025 году. Система координат МСК-26 от СК-95, зона 1.

Актуальная земельно-кадастровая и правовая информация о земельных участках в рамках проекта межевания, представлена в виде выписок из Единого государственного реестра недвижимости, полученных в ходе электронного взаимодействия с органами Росреестра (приложение к ПМТ Раздел 4 Материалы по обоснованию. Пояснительная записка).

В ходе анализа документов градостроительного регулирования установлено отсутствие на территории проектирования существующих красных линий.

В соответствии с п. 11 статьи 1. «Основные понятия, используемые в настоящем Кодексе», главы 1. «Общие положения» действующей редакцией Градостроительного кодекса РФ, красные линии - линии, которые обозначают границы территорий общего пользования и подлежат установлению, изменению или отмене в документации по планировке территории.

В ходе анализа документов градостроительного регулирования установлено наличие на территории проектирования существующих красных линий, установленных в рамках утвержденных документаций по планировке территории, а именно:

- документация по планировке территории СНТ СН «Ботанический сад» в районе водозаборных сооружений «Скачки-2» г. Пятигорск (корректировка проекта), утвержденная постановлением администрации города Пятигорска от 22.09.2023 г. №3549;
- документация по планировке территории, утвержденная администрацией Предгорного муниципального округа Ставропольского края от 16 октября 2024 г. № 93 «Об утверждении проекта планировки территории и проекта межевания территории объекта комплексной жилой застройки

«Жилой микрорайон с объектами коммунальной, транспортной и социальной инфраструктуры, расположенный в границах Предгорного муниципального округа Ставропольского края, поселок Джуца, в границах кадастрового квартала 26:29:130101»;

- документация по планировке территории, утвержденная администрацией Предгорного муниципального округа Ставропольского края от 16 октября 2024 г. № 92 «Об утверждении проекта планировки территории и проекта межевания территории объекта комплексной жилой застройки «Жилой микрорайон с объектами коммунальной, транспортной и социальной инфраструктуры, расположенный в границах Предгорного муниципального округа Ставропольского края, поселок Джуца, в границах кадастрового квартала 26:29:130103»;
- документация по планировке территории, утвержденная администрацией Предгорного муниципального округа Ставропольского края от 14 июня 2024 г. № 54 «Об утверждении проекта планировки территории и проекта межевания территории «Жилой район с объектами коммунальной, транспортной и социальной инфраструктуры, расположенный в границах Предгорного муниципального округа Ставропольского края, поселок Джуца, в границах кадастрового квартала 26:29:130102».

Учитывая внесенные изменения в Градостроительный кодекс Федеральным законом от 02.08.2019 № 283-ФЗ, а также утрате силы Приказа Министерства строительства и жилищно-коммунального хозяйства РФ

«О порядке установления и отображения красных линий, обозначающих границы территорий, занятых линейными объектами и (или) предназначенных для размещения линейных объектов» от 25.04.2017 г № 742/пр (в ред. 02.08.2019 г) в части отсутствия необходимости установления красных линий по границам зон планируемого размещения линейных объектов настоящей документацией по планировке территории не проводится установление красных линий.

Таким образом, чертеж красных линий в рамках настоящей документации по планировке территории объединен с чертежом границ зон планируемого размещения линейных объектов, на котором отображены существующие (ранее установленных в соответствии с законодательством РФ), красные линий в границе территории, в отношении которой осуществляется подготовка проекта планировки территории.

(Продолжение на 47-й стр.)

1. ПЕРЕЧЕНЬ ОБРАЗУЕМЫХ ЗЕМЕЛЬНЫХ УЧАСТКОВ

Таблица № 1

«Перечень и сведения о площади образуемых земельных участков, частей земельных участков»

Условное обозначение на чертеже земельного участка	Кадастровый номер земельного участка из которых образуются земельные участки	Условные номера образуемых земельных участков/частей земельных участков	Площадь существующих ЗУ	Площадь образуемых ЗУ	Местоположение образуемых земельных участков /частей земельных участков	Категория земель		Вид разрешённого использования ЗУ		Правообладатели земельных участков	Количество характерных точек границ	Способ образования ЗУ(чзу), сведения об отнесении (неотнесении) образуемых земельных участков к территории общего пользования
						Категория образуемых ЗУ	Категория земель существующих ЗУ	Вид разрешенного использования ЗУ / ограничение прав образуемого ЗУ	Разрешенное использование существующих ЗУ			
1	2	3	4	5	6	7	8	9	10	11	12	13
Образуемые земельные участки для размещения линейного объекта регионального значения «Прокладка второй нити междугороднего канализационного коллектора Кисловодск – Ессентуки – Пятигорск»												
Участок 1		26:33:030101:ЗУ1		759	Ставропольский край, город-курорт Пятигорск	Земли промышленности*		Коммунальное обслуживание (код 3.1)			1-65	Образование земельных участков из земель или земельных участков, находящихся в государственной или муниципальной собственности
Участок 1.1		26:29:000000:ЗУ2		615	Ставропольский край, Предгорный р-н	Земли промышленности*		Коммунальное обслуживание (код 3.1)			1-29	Образование земельных участков из земель или земельных участков, находящихся в государственной или муниципальной собственности
Участок 1.2		26:33:030101:ЗУ3		4	Ставропольский край, город-курорт Пятигорск, с Золотушка	Земли промышленности*		Коммунальное обслуживание (код 3.1)			1-4	Образование земельных участков из земель или земельных участков, находящихся в государственной или муниципальной собственности
Участок 2		26:29:120201:ЗУ4		180	Ставропольский край, Предгорный р-н, с. Садовое	Земли промышленности*		Коммунальное обслуживание (код 3.1)			1-5	Образование земельных участков из земель или земельных участков, находящихся в

												государственной или муниципальной собственности
Участок 2.1		26:29:000000:ЗУ5		61	Ставропольский край, Предгорный р-н, х. Хорошевский	Земли промышленности*		Коммунальное обслуживание (код 3.1)			1-9	Образование земельных участков из земель или земельных участков, находящихся в государственной или муниципальной собственности
Участок 3	26:33:000000:19318	26:33:000000:19318:ЗУ1	170000	573	Ставропольский край, город-курорт Пятигорск	Земли населенных пунктов	Земли населенных пунктов	Коммунальное обслуживание (код 3.1)	Земельные участки (территории) общего пользования (12.0)	Муниципальное образование город-курорт Пятигорск, Собственность	1-62	Образование земельного участка путем раздела земельного участка/земельный участок не относится к территории общего пользования или имуществу общего пользования (изъятие земельного участка путём выкупа)
Участок 4	26:29:130205:6	26:29:130205:6:ЗУ1	759709	270	Ставропольский край, Предгорный р-н	Земли промышленности*	Земли сельскохозяйственного назначения	Коммунальное обслуживание (код 3.1)	для осуществления дехтельности крестьянского (фермерского) хозяйства	Право зарегистрированной собственности отсутствует; аренда физического лица, срок действия с 07.11.2008 по 07.10.2060	1-8	Образование земельного участка путем раздела земельного участка/земельный участок не относится к территории общего пользования или имуществу общего пользования (изъятие земельного участка путём выкупа) .
Участок 5	26:29:000000:12027	26:29:000000:12027:ЗУ1	111467	133	Ставропольский край, Предгорный р-н	Земли промышленности*	Земли сельскохозяйственного назначения	Коммунальное обслуживание (код 3.1)	Для сельскохозяйственного производства, лесополоса	Собственность физического лица	1-8	Образование земельного участка путем раздела земельного участка/земельный участок не относится к территории общего

												пользования или имуществу общего пользования (изъятие земельного участка путём выкупа)
Участок 6	26:29:000000:6616	26:29:000000:6616:ЗУ1	860 000	146	Ставропольский край, Предгорный р-н	Земли промышленности*	Земли сельскохозяйственного назначения	Коммунальное обслуживание (код 3.1)	для сельскохозяйственного производства	Общая долевая собственность, аренда	1-7	Образование земельного участка путем раздела земельного участка/земельный участок не относится к территории общего пользования или имуществу общего пользования. (изъятие земельного участка путём выкупа)
Участок 7	26:29:000000:1995	26:29:000000:1995:ЗУ1	2332100	316	Ставропольский край, Предгорный р-н	Земли промышленности*	Земли сельскохозяйственного назначения	Коммунальное обслуживание (код 3.1)	садоводство	Право зарегистрированной собственности отсутствует; аренда физического лица, срок действия с 07.11.2008 по 07.10.2060	1-12	Образование земельного участка путем раздела земельного участка/земельный участок не относится к территории общего пользования или имуществу общего пользования (изъятие земельного участка путём выкупа)
Участок 8	26:33:000000:19263	26:33:000000:19263:ЗУ1	41125	31	Ставропольский край, город-курорт Пятигорск	Земли населенных пунктов	Земли населенных пунктов	Коммунальное обслуживание (код 3.1)	для размещения единого коридора инженерных коммуникаций (сети напорной хозяйственно-бытовой канализации, газоснабжения и водоснабжения)	Муниципальное образование город-курорт Пятигорск, Собственность	1-4	Образование земельного участка путем раздела земельного участка/земельный участок не относится к территории общего пользования или имуществу общего пользования (изъятие земельного

												участка путём выкупа)
Участок 9	26:33:030101:1818	26:33:030101:1818:ЗУ1	600	1	Ставропольский край, город-курорт Пятигорск	Земли населенных пунктов	Земли населенных пунктов	Коммунальное обслуживание (код 3.1)	Земельные участки, находящиеся в составе дачных, садоводческих и огороднических объединений	Муниципальное образование город-курорт Пятигорск, Собственность; аренда физическое лицо, срок действия с 27.02.2025 по 27.02.2074	1-3	Образование земельного участка путем раздела земельного участка/земельный участок не относится к территории общего пользования или имуществу общего пользования (изъятие земельного участка путём выкупа)
Участок 10	26:29:120106:233	26:29:120106:233:ЗУ1	64500	43	Ставропольский край, Предгорный р-н	Земли промышленности*	Земли сельскохозяйственного назначения	Коммунальное обслуживание (код 3.1)	Для сельскохозяйственного производства	Собственность физические лицо	1-4	Образование земельного участка путем раздела земельного участка/земельный участок не относится к территории общего пользования или имуществу общего пользования (изъятие земельного участка путём выкупа)
Участок 11	26:29:000000:15009	26:29:000000:15009:ЗУ1	537938	90	Ставропольский край, Предгорный р-н	Земли промышленности*	Земли промышленности*	Коммунальное обслуживание (код 3.1)	коммунальное обслуживание (код 3.1)	Собственность Ставропольский край, аренда ГУП Ставропольского края "Ставропольскрайводоканал", срок действия с 30.06.2021 по 29.06.2070	1-4	Образование земельного участка путем раздела земельного участка/земельный участок не относится к территории общего пользования или имуществу общего пользования (изъятие земельного участка путём выкупа)

(Продолжение на 48-й стр.)

14

Участок 12	26:29:000000:2009	26:29:000000:2009:ЗУ1	6407000	43	Ставропольский край, Предгорный р-н	Земли промышленности*	Земли сельскохозяйственного назначения	Коммунальное обслуживание (код 3.1)	Для сельскохозяйственного производства	Общая долевая собственность (физические лица), аренда	1-43	Образование земельного участка путем раздела земельного участка/земельный участок не относится к территории общего пользования или имуществу общего пользования (изъятие земельного участка путём выкупа)
Участок 13	26:29:120305:11	26:29:120305:11:ЗУ1	281674	114	Ставропольский край, Предгорный р-н	Земли промышленности*	Земли сельскохозяйственного назначения	Коммунальное обслуживание (код 3.1)	Для сельскохозяйственного производства	Общая долевая собственность (физические лица), аренда	1-4	Образование земельного участка путем раздела земельного участка/земельный участок не относится к территории общего пользования или имуществу общего пользования (изъятие земельного участка путём выкупа)
Участок 14	26:29:130101:391	26:29:130101:391:ЗУ1	184763	43	Ставропольский край, Предгорный р-н	Земли населенных пунктов	Земли населенных пунктов	Коммунальное обслуживание (код 3.1)	Для сельскохозяйственного производства	Собственность, физическое лицо	1-43	Образование земельного участка путем раздела земельного участка/земельный участок не относится к территории общего пользования или имуществу общего пользования (изъятие земельного участка путём выкупа)

15

Участок 15	26:29:130102:336	26:29:130102:336:ЗУ1	47777	227	Ставропольский край, Предгорный р-н	Земли населенных пунктов	Земли населенных пунктов	Коммунальное обслуживание (код 3.1)	Стоянка транспортных средств, код 4.9.2	Собственность ООО "Специализированный застройщик "ИНКОМ СТЕЙТ", ипотека	1-4	Образование земельного участка путем раздела земельного участка/земельный участок не относится к территории общего пользования или имуществу общего пользования (изъятие земельного участка путём выкупа)
Участок 16	26:29:130102:337	26:29:130102:337:ЗУ1	22195	42	Ставропольский край, Предгорный р-н	Земли населенных пунктов	Земли населенных пунктов	Коммунальное обслуживание (код 3.1)	Хранение автотранспорта, код 2.7.1	Собственность, Владельцы инвестиционных паев Закрытого паевого инвестиционного фонда комбинированного "Регион 23", данные о которых устанавливаются на основании данных лицевых счетов владельцев инвестиционных паев в реестре владельцев инвестиционных паев и счетов депо владельцев инвестицион-ных паев	1-4	Образование земельного участка путем раздела земельного участка/земельный участок не относится к территории общего пользования или имуществу общего пользования (изъятие земельного участка путём выкупа)
Участок 17	26:29:130314:741	26:29:130314:741:ЗУ1	7887	27	Ставропольский край, Предгорный р-н	Земли населенных пунктов	Земли населенных пунктов	Коммунальное обслуживание (код 3.1)	Земельные участки (территории) общего пользования	Постоянное (бессрочное) пользование Муниципальное казенное учреждение "Жилищно-коммунального хозяйства и благоустройства" Предгорного муниципального округа	1-27	Образование земельного участка путем раздела земельного участка/земельный участок не относится к территории общего пользования или имуществу общего

16

									Ставропольского края; Собственность Предгорный муниципальный округ Ставропольского края		пользования (изъятие земельного участка путём выкупа)
Участок 18	26:29:000000:17283	26:29:000000:17283:ЗУ1	1096061	5	Ставропольский край, Предгорный р-н	Земли промышленности*	Земли сельскохозяйственного назначения	Коммунальное обслуживание (код 3.1)	Для сельскохозяйственного производства	Собственность, физическое лицо	1-4	Образование земельного участка путем раздела земельного участка/земельный участок не относится к территории общего пользования или имуществу общего пользования (изъятие земельного участка путём выкупа)
Участок 19	26:29:130314:375	26:29:130314:375:ЗУ1	21003	45	Ставропольский край, Предгорный р-н	Земли населенных пунктов	Земли населенных пунктов	Коммунальное обслуживание (код 3.1)	Для ведения личного подсобного хозяйства	Собственность, физическое лицо	1-5	Образование земельного участка путем раздела земельного участка/земельный участок не относится к территории общего пользования или имуществу общего пользования (изъятие земельного участка путём выкупа)
Участок 20	26:29:130315:9	26:29:130315:9:ЗУ1	27947	132	Ставропольский край, Предгорный р-н	Земли промышленности*	Земли сельскохозяйственного назначения	Коммунальное обслуживание (код 3.1)	для осуществления деятельности крестьянского (фермерского) хозяйства	Собственность, физическое лицо	1-4	Образование земельного участка путем раздела земельного участка/земельный участок не относится к территории общего пользования или имуществу общего пользования (изъятие земельного

17

												участка путём выкупа)
Участок 21	26:29:130106:51	26:29:130106:51:ЗУ1	10000	41	Ставропольский край, Предгорный р-н	Земли населенных пунктов	Земли населенных пунктов	Коммунальное обслуживание (код 3.1)	для ведения личного подсобного хозяйства	Данные о правообладателе отсутствуют; аренда физическое лицо, срок действия с 10.08.2010 по 10.08.2059	1-3	Образование земельного участка путем раздела земельного участка/земельный участок не относится к территории общего пользования или имуществу общего пользования (изъятие земельного участка путём выкупа)
Участок 22	26:29:130106:342	26:29:130106:342:ЗУ1	1418	206	Ставропольский край, Предгорный р-н	Земли населенных пунктов	Земли населенных пунктов	Коммунальное обслуживание (код 3.1)	Для сельскохозяйственного производства	Собственность, физическое лицо	1-5	Образование земельного участка путем раздела земельного участка/земельный участок не относится к территории общего пользования или имуществу общего пользования (изъятие земельного участка путём выкупа)
Участок 23	26:29:120106:258	26:29:120106:258:ЗУ1	43000	7264	Ставропольский край, Предгорный р-н	Земли промышленности*	Земли сельскохозяйственного назначения	Коммунальное обслуживание (код 3.1)	Для сельскохозяйственного производства	Собственность, физическое лицо	1-4	Образование земельного участка путем раздела земельного участка/земельный участок не относится к территории общего пользования или имуществу общего пользования (изъятие земельного участка путём выкупа)

(Продолжение на 49-й стр.)

18

Участок 24	26:29:000000:17279	26:29:000000:17279:ЗУ1	21500	2352	Ставропольский край, Предгорный р-н	Земли промышленности*	Земли сельскохозяйственного назначения	Коммунальное обслуживание (код 3.1)	Для сельскохозяйственного производства	Собственность, физическое лицо	1-4	Образование земельного участка путем раздела земельного участка/земельный участок не относится к территории общего пользования или имуществу общего пользования (изъятие земельного участка путём выкупа)
	26:00:000000:346829		*1 978*		*Российская Федерация, Ставропольский край, городской округ город-курорт Пятигорск, город*		*Земли населенных пунктов*		*Коммунальное обслуживание (код 3.1)*	*Собственность Муниципальное образование город-курорт Пятигорск*		Образование земельного участка путем раздела земельного участка/земельный участок не относится к территории общего пользования или имуществу общего пользования (изъятие земельного участка путём выкупа)
	26:33:040105:1397		*11201*		*Российская Федерация, Ставропольский край, городской округ город-курорт Пятигорск, город*		*Земли населенных пунктов*	-	*Коммунальное обслуживание (код 3.1)*	*Собственность Муниципальное образование город-курорт Пятигорск*		Образование земельного участка путем раздела земельного участка/земельный участок не относится к территории общего пользования или имуществу общего пользования (изъятие земельного участка путём выкупа)

Образование частей земельного участка с целью подготовки соглашения об установлении частного сервитута на земельном участке/иного вида ограничений для размещения линейного объекта регионального значения «Прокладка второй нити междугороднего канализационного коллектора Кисловодск – Ессентуки – Пятигорск»

19

Участок 25	26:33:040105:268	26:33:040105:268/чзу1	399	376	Ставропольский край, город-курорт Пятигорск		Земли населенных пунктов	-	Для садоводства	Общая долевая собственность, физические лица	1-5	Образование части земельного участка с целью подготовки соглашения об установлении частного сервитута/иного вида ограничений/по соглашению сторон возможно изъятие путём выкупа земельного участка
Участок 26	26:33:040105:269	26:33:040105:269/чзу1	393	168	Ставропольский край, город-курорт Пятигорск		Земли населенных пунктов	-	Для садоводства	Собственность, физическое лицо	1-6	Образование части земельного участка с целью подготовки соглашения об установлении частного сервитута/иного вида ограничений
Участок 27	26:33:040105:202	26:33:040105:202/чзу1	500	291	Ставропольский край, город-курорт Пятигорск		Земли населенных пунктов	-	Для садоводства	Собственность, физическое лицо	1-5	Образование части земельного участка с целью подготовки соглашения об установлении частного сервитута/иного вида ограничений/по соглашению сторон возможно изъятие путём выкупа земельного участка
Участок 28	26:29:130101:80	26:29:130101:80/чзу1	364589	12317	Ставропольский край, Предгорный р-н		Земли населенных пунктов	-	для размещения домов многоэтажной и индивидуальной жилой застройки	Собственность, ООО "Капитал"	1-6	Образование части земельного участка с целью подготовки соглашения об установлении частного сервитута/иного вида ограничений

20

Участок 29	26:29:130101:25	26:29:130101:25/чзу1	238500	21459	Ставропольский край, Предгорный р-н		Земли населенных пунктов		для жилищного строительства	Собственность, ООО "Капитал"	1-15	Образование части земельного участка с целью подготовки соглашения об установлении частного сервитута/иного вида ограничений
Участок 30	26:29:130106:51	26:29:130106:51/чзу1	10000	5199	Ставропольский край, Предгорный р-н		Земли населенных пунктов		для ведения личного подсобного хозяйства	Данные о правообладателе отсутствуют, аренда физическое лицо, срок действия с 10.08.2010 по 10.08.2059	1-11	Образование части земельного участка с целью подготовки соглашения об установлении частного сервитута/иного вида ограничений
Участок 31	26:29:130106:52	26:29:130106:52/чзу1	10000	248	Ставропольский край, Предгорный р-н		Земли населенных пунктов		для ведения личного подсобного хозяйства	Данные о правообладателе отсутствуют, аренда физическое лицо, срок действия с 10.08.2010 по 10.08.2059	1-3	Образование части земельного участка с целью подготовки соглашения об установлении частного сервитута/иного вида ограничений
Участок 32	26:29:130204:696	26:29:130204:696/чзу1	400	79	Ставропольский край, Предгорный р-н		Земли сельскохозяйственного назначения		Для садоводства и огородничества	Общая долевая собственность (физические лица)	1-5	Образование части земельного участка с целью подготовки соглашения об установлении частного сервитута/иного вида ограничений
Участок 33	26:29:130204:697	26:29:130204:697/чзу1	854	279	Ставропольский край, Предгорный р-н		Земли сельскохозяйственного назначения		Для ведения садоводства и огородничества	Собственность, физическое лицо	1-9	Образование части земельного участка с целью подготовки соглашения об установлении частного сервитута/иного вида ограничений
Участок 34	26:29:130204:235	26:29:130204:235/чзу1	400	160	Ставропольский край, Предгорный р-н		Земли сельскохозяйственного назначения		Для садоводства и огородничества	Собственность, физическое лицо	1-4	Образование части земельного участка с

21

												подготовки соглашения об установлении частного сервитута/иного вида ограничений
Участок 35	26:29:130204:59	26:29:130204:59/чзу1	707	12	Ставропольский край, Предгорный р-н		Земли сельскохозяйственного назначения		для садоводства и огородничества	Собственность, физическое лицо	1-5	Образование части земельного участка с целью подготовки соглашения об установлении частного сервитута/иного вида ограничений
Участок 36	26:29:000000:1995	26:29:000000:1995/чзу1	2332100	53663	Ставропольский край, Предгорный р-н		Земли сельскохозяйственного назначения		садоводство	Данные о правообладателе отсутствуют, аренда физическое лицо, срок действия с 12.08.2008 по 21.07.2060	1-31	Образование части земельного участка с целью подготовки соглашения об установлении частного сервитута/иного вида ограничений
Участок 37	26:29:120203:1203	26:29:120203:1203/чзу1	628	15	Ставропольский край, Предгорный р-н		Земли населенных пунктов		Для ведения личного подсобного хозяйства	Собственность, физическое лицо	1-3	Образование части земельного участка с целью подготовки соглашения об установлении частного сервитута/иного вида ограничений
Участок 38	26:29:130314:375	26:29:130314:375/чзу1	21000	1069	Ставропольский край, Предгорный р-н		Земли населенных пунктов		Для ведения личного подсобного хозяйства	Собственность, физическое лицо	1-5	Образование части земельного участка с целью подготовки соглашения об установлении частного сервитута/иного вида ограничений

(Продолжение на 50-й стр.)

Участок 39	26:29:120203:1204	26:29:120203:1204/чзу1	604	86	Ставропольский край, Предгорный р-н		Земли населенных пунктов		Для ведения личного подсобного хозяйства	Собственность, физическое лицо	1-4	Образование части земельного участка с целью подготовки соглашения об установлении частного сервитута/иного вида ограничений
Участок 40	26:29:120203:1205	26:29:120203:1205/чзу1	634	137	Ставропольский край, Предгорный р-н		Земли населенных пунктов		Для ведения личного подсобного хозяйства	Собственность, физическое лицо	1-4	Образование части земельного участка с целью подготовки соглашения об установлении частного сервитута/иного вида ограничений
Участок 41	26:33:040105:124	26:33:040105:124/чзу1	600	77	Ставропольский край, город-курорт Пятигорск		Земли населенных пунктов		Для садоводства	Собственность, физическое лицо	1-4	Образование части земельного участка с целью подготовки соглашения об установлении частного сервитута/иного вида ограничений
Участок 42	26:33:040105:244	26:33:040105:244/чзу1	466	208	Ставропольский край, город-курорт Пятигорск		Земли населенных пунктов		Для садоводства	Пожизненное наследуемое владение, физическое лицо; запрещение регистрации физическое лицо	1-6	Образование части земельного участка с целью подготовки соглашения об установлении частного сервитута/иного вида ограничений

Таблица № 2

Перечень кадастровых номеров существующих земельных участков, образуемых в соответствии с проектом межевания территории, на которых линейный объект может быть размещен на условиях публичного сервитута

(согласно ст. 39.37 п. 1: строительство, реконструкция, эксплуатация, капитальный ремонт объектов электросетевого хозяйства, тепловых сетей, водопроводных сетей, сетей водоотведения, линий и сооружений связи, линейных объектов системы газоснабжения, нефтепроводов и нефтепродуктопроводов, трубопроводов для продуктов переработки нефти и газа, их неотъемлемых технологических частей, если указанные объекты являются объектами федерального, регионального или местного значения, либо необходимы для оказания услуг связи, организации электро-, газо-, тепло-, водоснабжения населения и водоотведения, подключения (технологического присоединения) к сетям инженерно-технического обеспечения, либо переносятся в связи с изъятием земельных участков, на которых они ранее располагались, для государственных или муниципальных нужд (далее также - инженерные сооружения)

Объект	Категория	Вид разрешенного использования	Адрес (местоположение)
26:29:000000:1405	Земли сельскохозяйственного назначения	Для сельскохозяйственного производства	Ставропольский край, р-н Предгорный, МО Этокского сельсовета (в границах земель бывшего колхоза им.Ленина)
26:29:000000:2009	Земли сельскохозяйственного назначения	Для сельскохозяйственного производства	край Ставропольский, р-н Предгорный, В границах землепользования ООО СХП им. С.В. Луценко "Пролетарская Воля",секция 5 контура 25, 8, 19, 23, 27, 30, 32, 35, 37, 47, 49, 53, 54, 57, секция 6 часть контура 13, секция 7 контур 20, секция 14 контур 15 часть контура 20, 22, 26, секция 9 контур 7
26:29:000000:17279	Земли сельскохозяйственного назначения	Для сельскохозяйственного производства	край Ставропольский, р-н Предгорный, в границах землепользования ООО СХП им. С. В. Луценко "Пролетарская воля" секция 1 контура 45, 46, 48, 51, 52, секция 2 контура 76, 81, 83, 89, 93, 96, 98, 99, секция 5 контур 1, 3, 13, секция 4 контур 8, 22, секция 14 контур 3, 5, часть 15, часть 51, сек
26:29:000000:2396	Земли промышленности	автомобильный транспорт	Ставропольский край, р-н Предгорный
26:29:000000:6560	Земли населенных пунктов	для садоводства	край Ставропольский, город-курорт Пятигорск, садоводческое некоммерческое товарищество "Медик" (массив № 17)
26:29:000000:6616	Земли сельскохозяйственного назначения	для сельскохозяйственного производства	Ставропольский край, р-н Предгорный, Юцкий сельсовет в границах ООО СХП им. С.В. Луценко "Пролетарская Воля"
26:29:000000:17283	Земли сельскохозяйственного назначения	Для сельскохозяйственного производства	Ставропольский край, р-н Предгорный, МО Этокского сельсовета
26:29:000000:11245	Земли сельскохозяйственного назначения	Для сельскохозяйственного производства	Ставропольский край, р-н Предгорный, в границах муниципального образования Юцкий сельсовет, 1100 метрах на север от ориентира: пересечение ул. Высоковольтная и ул. Бибика с. Юца
26:29:000000:11288	Земли сельскохозяйственного назначения	Для сельскохозяйственного производства	Ставропольский край, р-н Предгорный, в границах муниципального образования Этокского сельсовета
26:29:000000:11517	Земли сельскохозяйственного назначения	Для сельскохозяйственного производства	Ставропольский край, р-н Предгорный, установлено относительно ориентира, расположенного за пределами участка. Ориентир: контора сельсовета. Участок находится примерно в 8 км от ориентира по направлению на север. Почтовый адрес ориентира: Невостребованные доли
26:29:000000:11977	Земли промышленности	Земельные участки (территории) общего пользования	Российская Федерация, Ставропольский край, Предгорный район, в границах муниципального образования Юцкий сельсовет от 1 км + 100м до 2 км +270 м автомобильной дороги "Горячеводский-Привольное"
26:29:000000:12027	Земли сельскохозяйственного назначения	Для сельскохозяйственного производства, лесополоса	Российская Федерация, Ставропольский край, Предгорный район, км. 378+400 автодороги "Кавказ"
26:29:000000:12669	Земли сельскохозяйственного назначения	(9.1) охрана природных территорий (лесные насаждения, предназначенные для обеспечения защиты земель от негативного воздействия)	Российская Федерация, Ставропольский край, Предгорный муниципальный район, село Этока

26:29:000000:12764	Земли населенных пунктов	земельные участки (территории) общего пользования (код 12.0)		Российская Федерация, Ставропольский край, Предгорный район, в границах муниципального образования Этокский сельсовет от 0 км + 115 м до 1 км + 960 м автомобильной дороги "Горячеводский-Юца-Горноджукский"
26:29:000000:12781	Земли сельскохозяйственного назначения	(9.1) охрана природных территорий (лесные насаждения, предназначенные для обеспечения защиты земель от негативного воздействия)		Российская Федерация, Ставропольский край, Предгорный муниципальный район, село Юца
26:29:000000:15009	Земли промышленности	коммунальное обслуживание (код 3.1)		Ставропольский край, м о Предгорный, с. Этока, з/у 18
26:29:000000:15028	Земли промышленности	Земельные участки (территории) общего пользования		Российская Федерация, Ставропольский край, Предгорный район, село Юца
26:29:000000:15307	Земли сельскохозяйственного назначения	для сельскохозяйственного производства (фонд перераспределения)		Ставропольский край, Предгорный район,в границах муниципального образования Этокский сельсовет
26:29:000000:15478	Земли промышленности	Земельные участки (территории) общего пользования (код 12.0)		Российская Федерация, Ставропольский край, Предгорный муниципальный округ
26:29:000000:15629	Земли населенных пунктов	Земельные участки (территории) общего пользования (код 12.0)		Российская Федерация, Ставропольский край, Предгорный муниципальный округ
26:29:000000:15975	Земли сельскохозяйственного назначения	Для сельскохозяйственного производства		Российская Федерация, Ставропольский край, Предгорный р-н, с. Этока
26:29:000000:16924	Земли сельскохозяйственного назначения	для сельскохозяйственного производства		Российская Федерация, Ставропольский край, Предгорный муниципальный округ, в границах земель ООО СХП им. С.В. Луценко "Пролетарская воля"
26:29:091012:1	Земли промышленности	Под площадки очистных сооружений канализации и площадки главной насосной станции		край Ставропольский, р-н Предгорный, в границах земель муниципального образования Этокский сельсовет, Георгиевское шоссе, 2-й километр
26:29:091013:259	Земли сельскохозяйственного назначения	Для сельскохозяйственного производства		Российская Федерация, Ставропольский край, Предгорный р-н, в границах ООО АФ "Пятигорье"
26:29:091013:260	Земли сельскохозяйственного назначения	Для сельскохозяйственного производства		Российская Федерация, Ставропольский край, Предгорный муниципальный округ, в границах ООО АФ "Пятигорье"
26:29:120106:217	Земли населенных пунктов	для сельскохозяйственного производства		Российская Федерация, Ставропольский край, Предгорный р-н, Юцкий сельсовет в границах ООО СХП им. С.В. Луценко "Пролетарская Воля"
26:29:120106:218	Земли населенных пунктов	для сельскохозяйственного производства		Российская Федерация, Ставропольский край, Предгорный р-н, с. Юца, Юцкий сельсовет в границах ООО СХП им. С.В. Луценко "Пролетарская Воля"
26:29:120106:222	Земли сельскохозяйственного назначения	для сельскохозяйственного производства		Российская Федерация, Ставропольский край, Предгорный р-н, ООО СХП им. Луценко "Пролетарская воля"
26:29:120106:231	Земли сельскохозяйственного назначения	Для сельскохозяйственного производства		Российская Федерация, Ставропольский край, Предгорный муниципальный округ, в границах земель ООО СХП им. С.В. Луценко "Пролетарская воля"
26:29:120106:233	Земли сельскохозяйственного назначения	Для сельскохозяйственного производства		Российская Федерация, Ставропольский край, Предгорный муниципальный округ, в границах земель ООО СХП им. С.В. Луценко "Пролетарская воля"
26:29:120106:235	Земли сельскохозяйственного назначения	Для сельскохозяйственного производства		Российская Федерация, Ставропольский край, Предгорный р-н, в границах землепользования ООО СХП им. С. В. Луценко "Пролетарская воля"
26:29:120106:237	Земли сельскохозяйственного назначения	Для сельскохозяйственного производства		Российская Федерация, Ставропольский край, Предгорный р-н, в границах землепользования ООО СХП им. С. В. Луценко "Пролетарская воля"
26:29:120106:238	Земли сельскохозяйственного назначения	Для сельскохозяйственного производства		Российская Федерация, Ставропольский край, Предгорный р-н, в границах землепользования ООО СХП им. С. В. Луценко "Пролетарская воля"
26:29:120106:240	Земли сельскохозяйственного назначения	Для сельскохозяйственного производства		Российская Федерация, Ставропольский край, Предгорный р-н, в границах землепользования ООО СХП им. С. В. Луценко "Пролетарская воля"
26:29:120106:246	Земли сельскохозяйственного назначения	Для сельскохозяйственного производства		Российская Федерация, Ставропольский край, Предгорный р-н, в границах землепользования ООО СХП им. С. В. Луценко "Пролетарская воля"
26:29:120106:249	Земли сельскохозяйственного назначения	Для сельскохозяйственного производства		Российская Федерация, Ставропольский край, Предгорный р-н, в границах землепользования ООО СХП им. С. В. Луценко "Пролетарская воля"

26:29:120106:257	Земли сельскохозяйственного назначения	Для сельскохозяйственного производства	Российская Федерация, Ставропольский край, Предгорный р-н, в границах землепользования ООО СХП им. С. В. Луценко "Пролетарская воля"
26:29:120201:82	Земли сельскохозяйственного назначения	Для эксплуатации и обслуживания пруда	край Ставропольский, р-н Предгорный, с. Юца, бригада №2
26:29:120201:1012	Земли населенных пунктов	для размещения внутрипоселковых дорог	Российская Федерация, Ставропольский край, Предгорный район, село Садовое, улица Ермолова
26:29:120201:1307	Земли сельскохозяйственного назначения	для сельскохозяйственного производства	Российская Федерация, Ставропольский край, Предгорный р-н, с Юца,Юцкий сельсовет в границах ООО СХП им. С.В. Луценко "Пролетарская Воля"
26:29:120203:173	Земли населенных пунктов	Растениеводство (код 1.1)	Ставропольский край, р-н Предгорный, МО Юцкий сельсовет, х Новая Пролетарка, ул Озерная, 136
26:29:120303:232	Земли сельскохозяйственного назначения	Для сельскохозяйственного производства	Российская Федерация, Ставропольский край, Предгорный муниципальный округ, в границах земель ООО СХП им. С.В. Луценко "Пролетарская воля"
26:29:120303:233	Земли сельскохозяйственного назначения	Для сельскохозяйственного производства	Российская Федерация, Ставропольский край, Предгорный муниципальный округ, в границах земель ООО СХП им. С.В. Луценко "Пролетарская воля"
26:29:120305:10	Земли сельскохозяйственного назначения	Для сельскохозяйственного производства	край Ставропольский, р-н Предгорный, с. Юца, ул. Пролетарская, дом 56, в границах бывшего СХА "Пролетарская Воля" МО Юцкого сельсовета
26:29:120305:11	Земли сельскохозяйственного назначения	Для сельскохозяйственного производства	край Ставропольский, р-н Предгорный, с. Юца, ул. Пролетарская, дом 56, в границах бывшего СХА "Пролетарская Воля" МО Юцкого сельсовета
26:29:120305:232	Земли сельскохозяйственного назначения	для сельскохозяйственного производства	Российская Федерация, Ставропольский край, р-н Предгорный, ООО СХП им. Луценко "Пролетарская воля"
26:29:120305:262	Земли сельскохозяйственного назначения	для сельскохозяйственного производства	Российская Федерация, Ставропольский край, Предгорный муниципальный округ, в границах земель ООО СХП им. С.В. Луценко "Пролетарская воля".
26:29:130101:1	Земли населенных пунктов	Для сельскохозяйственного производства	край Ставропольский, р-н Предгорный, АО колхоз им.Ленина
26:29:130101:23	Земли населенных пунктов	Для сельскохозяйственного производства	Ставропольский край, р-н Предгорный, в границах земель колхоза им.Ленина
26:29:130101:26	Земли населенных пунктов	Среднеэтажная жилая застройка	край Ставропольский, р-н Предгорный, в границах земель колхоза им.Ленина
26:29:130101:351	Земли населенных пунктов	Для сельскохозяйственного производства	Ставропольский край, р-н Предгорный, АО колхоз им. Ленина, в границах муниципального образования Этокского сельсовета
26:29:130101:367	Земли населенных пунктов	земельные участки (территории) общего пользования	Российская Федерация, Ставропольски й край, район Предгорный, в границах муниципального образования Этокский сельсовет от 0 км + 115 м до 1 км + 960 м автомобильной дороги "Горячеводский-Юца-Горноджукский"
26:29:130101:391	Земли населенных пунктов	Для сельскохозяйственного производства	Российская Федерация, Ставропольский край, р-н Предгорный, к-з им. Ленина, северная окраина пос. Джуца
26:29:130102:264	Земли населенных пунктов	Улично-дорожная сеть, код 12.0.1	Ставропольский край, р-н Предгорный, к-з им.Ленина (МО Этокского сельсовета)
26:29:130102:275	Земли населенных пунктов	Улично-дорожная сеть, код 12.0.1	Ставропольский край, р-н Предгорный, к-з им.Ленина (МО Этокского сельсовета)
26:29:130102:290	Земли населенных пунктов	Дошкольное, начальное и среднее общее образование, код 3.5.1	Ставропольский край, р-н Предгорный, к-з им.Ленина (МО Этокского сельсовета)
26:29:130102:297	Земли населенных пунктов	Улично-дорожная сеть, код 12.0.1	Ставропольский край, р-н Предгорный, к-з им.Ленина (МО Этокского сельсовета)
26:29:130102:308	Земли населенных пунктов	Улично-дорожная сеть, код 12.0.1	Ставропольский край, р-н Предгорный, к-з им.Ленина (МО Этокского сельсовета)
26:29:130102:311	Земли населенных пунктов	Благоустройство территории, код 12.0.2, Площадки для занятий спортом, код 5.1.3	Ставропольский край, р-н Предгорный, к-з им.Ленина (МО Этокского сельсовета)
26:29:130102:313	Земли населенных пунктов	Благоустройство территории, код 12.0.2, Площадки для занятий спортом, код 5.1.3	Ставропольский край, р-н Предгорный, к-з им.Ленина (МО Этокского сельсовета)

(Продолжение на 51-й стр.)

26

26:29:130102:314	Земли населенных пунктов	Благоустройство территории, код 12.0.2, Площадки для занятий спортом, код 5.1.3	Ставропольский край, р-н Предгорный, к-з им.Ленина (МО Этокского сельсовета)
26:29:130102:319	Земли населенных пунктов	Улично-дорожная сеть, код 12.0.1	Ставропольский край, р-н Предгорный, к-з им.Ленина (МО Этокского сельсовета)
26:29:130102:330	Земли населенных пунктов	Улично-дорожная сеть, код 12.0.1	Ставропольский край, р-н Предгорный, к-з им.Ленина (МО Этокского сельсовета)
26:29:130102:336	Земли населенных пунктов	Стоянка транспортных средств, код 4.9.2	Ставропольский край, р-н Предгорный, к-з им.Ленина (МО Этокского сельсовета)
26:29:130102:337	Земли населенных пунктов	Хранение автотранспорта, код 2.7.1	Ставропольский край, р-н Предгорный, к-з им.Ленина (МО Этокского сельсовета)
26:29:130106:342	Земли населенных пунктов	Для сельскохозяйственного производства	Российская Федерация, Ставропольский край, Предгорный муниципальный округ, в границах колхоза им. Ленина
26:29:130106:356	Земли населенных пунктов	Отдых (рекреация)	Российская Федерация, Ставропольский край, Предгорный муниципальный округ, поселок Джуца, улица Бригадная
26:29:130106:357	Земли населенных пунктов	Отдых (рекреация) (код 5.0)	Российская Федерация, Ставропольский край, Предгорный муниципальный округ, поселок Джуца, улица Бригадная
26:29:130203:16	Земли сельскохозяйственного назначения	для сельскохозяйственного производства	край Ставропольский, р-н Предгорный, АО колхоз им. Ленина
26:29:130205:2	Земли сельскохозяйственного назначения	отдых (рекреация) код 5.0	установлено относительно ориентира, расположенного в границах участка; ориентир в границах колхоза им.Ленина, почтовый адрес ориентира: край Ставропольский, р-н Предгорный
26:29:130205:6	Земли сельскохозяйственного назначения	для осуществления деятельности крестьянского (фермерского) хозяйства	край Ставропольский, р-н Предгорный, в границах МО Этокского сельсовета, к-з им. Ленина, полевой стан бригады № 5
26:29:130205:230	Земли сельскохозяйственного назначения	отдых (рекреация) код 5.0	Российская Федерация, Ставропольский край, Предгорный р-н, в границах муниципального образования Этокский сельсовет
26:29:130308:1	Земли сельскохозяйственного назначения	Для сельскохозяйственного производства	край Ставропольский, р-н Предгорный, МО Этокского сельсовета
26:29:130308:8	Земли сельскохозяйственного назначения	Для сельскохозяйственного производства	край Ставропольский, р-н Предгорный, в границах колхоза им.Ленина (МО Этокского сельсовета)
26:29:130308:12	Земли сельскохозяйственного назначения	Для сельскохозяйственного производства	Ставропольский край, р-н Предгорный, х. Хорошевский, ул. Луговая, дом 1, в границах земель колхоза им. Ленина МО Этокского сельсовета
26:29:130308:13	Земли сельскохозяйственного назначения	Для сельскохозяйственного производства	Ставропольский край, р-н Предгорный, х Хорошевский, ул Луговая, д 1, в границах земель колхоза им. Ленина МО Этокского сельсовета
26:29:130308:14	Земли сельскохозяйственного назначения	Для сельскохозяйственного производства	Ставропольский край, р-н Предгорный, в границах земель колхоза им. Ленина МО Этокский сельсовет, от ориентира, жилой дом по адресу: х Хорошевский, ул Луговая, 1, расстояние от ориентира до участка (пая) 724 м на юго-восток
26:29:130308:21	Земли сельскохозяйственного назначения	Для сельскохозяйственного производства	Российская Федерация, Ставропольский край, р-н Предгорный, с Этока
26:29:130308:236	Земли сельскохозяйственного назначения	Для сельскохозяйственного производства	Ставропольский край, р-н Предгорный, в границах земель колхоза им. Ленина МО Этокский сельсовет
26:29:130308:237	Земли сельскохозяйственного назначения	Сенокошение (код 1.19)	Российская Федерация, Ставропольский край, Предгорный муниципальный округ, сельское поселение Этокский сельсовет, х. Хорошевский, ул. Луговая, 106, в границах кадастрового квартала 26:29:130308
26:29:130314:741	Земли населенных пунктов	Земельные участки (территории) общего пользования	Российская Федерация, Ставропольский край, Предгорный муниципальный округ, х. Хорошевский, ул. Виноградная
26:29:130315:9	Земли сельскохозяйственного назначения	для осуществления деятельности крестьянского (фермерского) хозяйства	край Ставропольский, р-н Предгорный, в границах МО Этокского сельсовета, поворот с автодороги "Кавказ" на х. Хорошевский
26:33:000000:19263	Земли населенных пунктов	для размещения единого коридора инженерных коммуникаций (сети напорной хозяйственно-бытовой канализации, газоснабжения и водоснабжения)	Ставропольский край, город-курорт Пятигорск, от микрорайона Молодежный в с. Золотушка с тыльной стороны жилых домов по ул. Прогонной и ул. Центральной до точки врезки по ул. Пальмиро Тольятти

27

26:33:000000:19318	Земли населенных пунктов	Земельные участки (территории) общего пользования (12.0)	Ставропольский край, город-курорт Пятигорск, в районе водозаборных сооружений "Скачки-2" и Новопятигорского озера
26:33:000000:20417	Земли населенных пунктов	Отдых (рекреация) (код 5.0)	Ставропольский край, г.о. город-курорт Пятигорск, с Золотушка, ул Героев Отечества
26:33:000000:20488	Земли населенных пунктов	коммунальное обслуживание	Российская Федерация, Ставропольский край, городской округ город-курорт Пятигорск, город Пятигорск, в районе Новопятигорского озера
26:33:000000:20498	Земли населенных пунктов	Улично-дорожная сеть	Российская Федерация, Ставропольский край, городской округ город-курорт Пятигорск, город Пятигорск, село Золотушка, улица Ботанический спуск
26:33:030101:198	Земли населенных пунктов	Земельные участки, находящиеся в составе дачных, садоводческих и огороднических объединений	район Новопятигорского озера, дачное некоммерческое товарищество "Ботанический сад", участок № 224
26:33:030101:1075	Земли населенных пунктов	Земельные участки (территории) общего пользования (код 12.0)	Российская Федерация, Ставропольский край, г Пятигорск
26:33:030101:1818	Земли населенных пунктов	Земельные участки, находящиеся в составе дачных, садоводческих и огороднических объединений	Российская Федерация, Ставропольский край, район Новопятигорского озера, дачное некоммерческое товарищество "Ботанический сад"
26:33:030101:1827	Земли населенных пунктов	Улично-дорожая сеть	Ставропольский край, г.о. город-курорт Пятигорск, г Пятигорск
26:33:030101:1846	Земли населенных пунктов	Улично-дорожная сеть	Российская Федерация, городской округ город-курорт Пятигорск, село Золотушка, улица 70 лет Победы
26:33:040105:153	Земли населенных пунктов	Для садоводства	край Ставропольский, город-курорт Пятигорск, мкр. С/т "Заречное" (массив №14), садовый участок 020523
26:33:040105:154	Земли населенных пунктов	Для садоводства	край Ставропольский, город-курорт Пятигорск,С/Т "Заречное" (массив №14), садовый участок 020524
26:33:040105:245	Земли населенных пунктов	Для садоводства	Ставропольский край, г Пятигорск, мкр. С/т "Заречное" (массив №14), садовый участок 031002
Перечень земельных участки, образуемых в соответствии с проектом межевания территории			
Участок 1,26:33:030101:ЗУ1	Земли промышленности*	Коммунальное обслуживание (код 3.1)	Ставропольский край, город-курорт Пятигорск
Участок 1.1, 26:29:000000:ЗУ2	Земли промышленности*	Коммунальное обслуживание (код 3.1)	Ставропольский край, Предгорный р-н
Участок 1.2, 26:33:030101:ЗУ3	Земли промышленности*	Коммунальное обслуживание (код 3.1)	Ставропольский край, город-курорт Пятигорск, с. Золотушка
Участок 2, 26:29:120201:ЗУ4	Земли промышленности*	Коммунальное обслуживание (код 3.1)	Ставропольский край, Предгорный р-н, с. Садовое
Участок 3,26:33:000000:19318:ЗУ1	Земли населенных пунктов	Коммунальное обслуживание (код 3.1)	Ставропольский край, город-курорт Пятигорск
Участок 4,26:29:130205:6:ЗУ1	Земли промышленности*	Коммунальное обслуживание (код 3.1)	Ставропольский край, Предгорный р-н
Участок 5,26:29:000000:12027:ЗУ1	Земли промышленности*	Коммунальное обслуживание (код 3.1)	Ставропольский край, Предгорный р-н
Участок 6,26:29:000000:6616:ЗУ1	Земли промышленности*	Коммунальное обслуживание (код 3.1)	Ставропольский край, Предгорный р-н
Участок 8,26:33:000000:19263:ЗУ1	Земли населенных пунктов	Коммунальное обслуживание (код 3.1)	Ставропольский край, город-курорт Пятигорск
Участок 9,26:33:030101:1818:ЗУ1	Земли населенных пунктов	Коммунальное обслуживание (код 3.1)	Ставропольский край, город-курорт Пятигорск
Участок 10,26:29:120106:233:ЗУ1	Земли промышленности*	Коммунальное обслуживание (код 3.1)	Ставропольский край, Предгорный р-н
Участок 11,26:29:000000:15009:ЗУ1	Земли промышленности*	Коммунальное обслуживание (код 3.1)	Ставропольский край, Предгорный р-н
Участок 12,26:29:000000:2009:ЗУ1	Земли промышленности*	Коммунальное обслуживание (код 3.1)	Ставропольский край, Предгорный р-н
Участок 13,26:29:120305:11:ЗУ1	Земли промышленности*	Коммунальное обслуживание (код 3.1)	Ставропольский край, Предгорный р-н
Участок 14,26:29:130101:391:ЗУ1	Земли населенных пунктов	Коммунальное обслуживание (код 3.1)	Ставропольский край, Предгорный р-н
Участок 15,26:29:130102:336:ЗУ1	Земли населенных пунктов	Коммунальное обслуживание (код 3.1)	Ставропольский край, Предгорный р-н
Участок 16,26:29:130102:337:ЗУ1	Земли населенных пунктов	Коммунальное обслуживание (код 3.1)	Ставропольский край, Предгорный р-н
Участок 17, 26:29:130314:741:ЗУ1	Земли населенных пунктов	Коммунальное обслуживание (код 3.1)	Ставропольский край, Предгорный р-н
Участок 18,26:29:000000:17283:ЗУ1	Земли промышленности*	Коммунальное обслуживание (код 3.1)	Ставропольский край, Предгорный р-н
Участок 20,26:29:130315:9:ЗУ1	Земли промышленности*	Коммунальное обслуживание (код 3.1)	Ставропольский край, Предгорный р-н
Участок 22,26:29:130106:342:ЗУ1	Земли населенных пунктов	Коммунальное обслуживание (код 3.1)	Ставропольский край, Предгорный р-н
Перечень кадастровых номеров существующих земельных участков, образуемых в соответствии с проектом межевания территории, на которых линейный объект может быть размещен на условиях публичного сервитута, согласно ст. 39.37 п. 2			

28

(складирование строительных и иных материалов, возведение некапитальных строений, сооружений (включая ограждения, бытовки, навесы) и (или) размещение строительной техники, которые необходимы для обеспечения строительства, реконструкции, ремонта инженерных сооружений, объектов транспортной инфраструктуры федерального, регионального или местного значения, на срок указанных строительства, реконструкции, ремонта)			
26:00:000000:346829	Земли населенных пунктов	Предоставление коммунальных услуг (3.1.1)	Российская Федерация, Ставропольский край, городской округ город-курорт Пятигорск, город Пятигорск
26:29:000000:17279	Земли сельскохозяйственного назначения	Для сельскохозяйственного производства	край Ставропольский, р-н Предгорный, в границах землепользования ООО СХП им. С. В. Луценко "Пролетарская воля" секция 1 контура 45, 46, 48, 51, 52, секция 2 контура 76, 81, 83, 89, 93, 96, 98, 99, секция 5 контур 1, 3, 13, секция 4 контур 8, 22, секция 14 контур 3, 5, часть 15, часть 51, сек
26:33:040105:1397	Земли населенных пунктов	Предоставление коммунальных услуг (3.1.1)	Российская Федерация, Ставропольский край, городской округ город-курорт Пятигорск, город Пятигорск
Земельные участки, образуемые в соответствии с проектом межевания территории			
Участок 23,26:29:120106:258:ЗУ1	Земли промышленности*	Коммунальное обслуживание (код 3.1)	Ставропольский край, Предгорный р-н
Участок 24,26:29:000000:17279:ЗУ1	Земли промышленности*	Коммунальное обслуживание (код 3.1)	Ставропольский край, Предгорный р-н

*Земли промышленности, энергетики, транспорта, связи, радиовещания, телевидения, информатики, земли для обеспечения космической деятельности, земли обороны, безопасности и земли иного специального назначения.

1) Земельные участки, в отношении которых предполагается резервирование и (или) изъятие земельных участков путём выкупа: Участок 1,26:33:030101:ЗУ1; Участок 1.1, 26:29:000000:ЗУ2; Участок 1.2, 26:33:030101:ЗУ3; Участок 2, 26:29:120201:ЗУ4; Участок 2.1, 26:29:000000:ЗУ5; Участок 3,26:33:000000:19318:ЗУ1; Участок 4,26:29:130205:6:ЗУ1; Участок 5,26:29:000000:12027:ЗУ1; Участок6, 26:29:000000:6616:ЗУ1; Участок 7,26:29:000000:1995:ЗУ1; Участок 8,26:33:000000:19263:ЗУ1; Участок 9,26:33:030101:1818:ЗУ1; Участок 10,26:29:120106:233:ЗУ1; Участок11, 26:29:000000:15009:ЗУ1; Участок 12,26:29:000000:2009:ЗУ1; Участок 13,26:29:120305:11:ЗУ1; Участок 14, 26:29:130101:391:ЗУ1; Участок 15,26:29:130102:336:ЗУ1; Участок 16,26:29:130102:337:ЗУ1; Участок 17, 26:29:130314:741:ЗУ1; Участок 18,26:29:000000:17283:ЗУ1; Участок 19,26:29:130314:375:ЗУ1; Участок 20,26:29:130315:9:ЗУ1; Участок 21, 26:29:130106:51:ЗУ1; Участок 22,26:29:130106:342:ЗУ1; Участок 23,26:29:120106:258:ЗУ1; Участок 24,26:29:000000:17279:ЗУ1.

2) Существующие, а также образуемые в соответствии с проектом межевания земельные участки, на которых линейный объект может быть размещен на условиях частного сервитута, публичного сервитута приведены в таблице № 1 (частный сервитут), в таблице № 2 (публичный сервитут сроком от десяти до сорока девяти лет и публичный сервитут на срок строительства).

Согласно условиям и содержания земельного кодекса (далее – Кодекс) ст. 39.37, 39.45 публичный сервитут в данном проекте межевания территории установлен на срок от десяти до сорока девяти лет для использования земельных участков и (или) земель целях:

- пп. 1 ст. 39.37 строительство, реконструкция, эксплуатация, капитальный ремонт объектов электросетевого хозяйства, тепловых сетей, водопроводных сетей, сетей водоотведения, линий и сооружений связи, линейных объектов системы газоснабжения, нефтепродуктопроводов и нефтепродуктопроводов, трубопроводов для продуктов переработки нефти и газа, их неотъемлемых технологических частей, если указанные объекты являются объектами федерального, регионального или местного значения, либо необходимы для оказания услуг связи, организации электро-, газо-, тепло-, водоснабжения населения и водоотведения, подключения (технологического присоединения) к сетям инженерно-технического обеспечения, либо переносятся в связи с изъятием земельных участков, на которых они ранее располагались, для государственных или муниципальных нужд (далее также - инженерные сооружения);

На срок строительства, реконструкции, ремонта инженерных сооружений, объектов транспортной инфраструктуры федерального, регионального или местного значения в целях:

- пп. 2 ст. 39.37 складирование строительных и иных материалов, возведение некапитальных строений, сооружений (включая ограждения, бытовки, навесы) и (или) размещение строительной техники, которые необходимы для обеспечения строительства, реконструкции, ремонта инженерных сооружений, объектов транспортной инфраструктуры федерального, регионального или местного значения, на срок указанных строительства, реконструкции, ремонта.

При этом, согласно ст. 39.39 земельного кодекса: не допускается установление публичного сервитута в целях, указанных в **пп. 1 и 2 статьи 39.37** Кодекса, в отношении земельных участков, предоставленных или принадлежащих гражданам и предназначенных для индивидуального жилищного строительства, ведения гражданами садоводства или огородничества для собственных нужд, личного подсобного хозяйства.

В связи с чем, на земельных участках, предоставленных или принадлежащих гражданам и предназначенных для индивидуального жилищного строительства, ведения гражданами садоводства или огородничества для собственных нужд, личного подсобного хозяйства, сформированы части земельного участка с целью подготовки соглашения об установлении частного сервитута на земельном участке. В отношении частей земельных участков, условные номера: Участок 25,26:33:040105:268/чзу1 и Участок 27,26:33:040105:202/чзу1, возможно изъятие земельных участков с кадастровыми номерами 26:33:040105:268 и 26:33:040105:202 путём выкупа в случае, если стороны придут к выводу о невозможности использования таких земельных участков на условиях сервитута.

3) Проект межевания территории разрабатывается в отношении линейного объекта, расположенного за границами государственного лесного фонда и лесопарковых зеленых поясов, поэтому целевое назначение лесов, вид (виды) разрешённого использования лесного участка, количественные и качественные характеристики лесного участка, сведения о нахождении лесного участка в границах особо защитных участков лесов в данном проекте межевания территории не указываются.

3) Для образуемых земельных участков с условными номерами: Участок 4, 26:29:130205:6:ЗУ1; Участок 5, 26:29:000000:12027:ЗУ1; Участок 6, 26:29:000000:6616:ЗУ1; Участок 7, 26:29:000000:1995:ЗУ1;

29

Участок 10, 26:29:120106:233:ЗУ1; Участок 12, 26:29:000000:2009:ЗУ1; Участок 13, 26:29:120305:11:ЗУ1; Участок 18, 26:29:000000:17283:ЗУ1; Участок 20, 26:29:130315:9:ЗУ1; Участок 23, 26:29:120106:258:ЗУ1; Участок 24, 26:29:000000:17279:ЗУ1 предусмотрен перевод из состава земель категории «Земли сельскохозяйственного назначения» в категорию земель «Земли промышленности, энергетики, транспорта, связи, радиовещания, телевидения, информатики, земли для обеспечения космической деятельности, земли обороны, безопасности и земли иного специального назначения».

30

2. ПЕРЕЧЕНЬ КООРДИНАТ ХАРАКТЕРНЫХ ТОЧЕК ОБРАЗУЕМЫХ ЗЕМЕЛЬНЫХ УЧАСТКОВ, ЧАСТЕЙ ЗЕМЕЛЬНЫХ УЧАСТКОВ.

Процедура образования земельных участков, частей земельных участков предусмотрена для размещения линейного объекта регионального значения «Прокладка второй нити междугороднего канализационного коллектора Кисловодск – Ессентуки – Пятигорск».

Для определения координат точек земной поверхности и для установления границ земельных участков на местности использовался метод спутниковых (геодезических) измерений. МСК-26 от СК-95, зона 1.

Таблица №3 - Перечень координат характерных точек образуемых (изменяемых) земельных участков, частей земельных участков

Условный номер земельного участка Участок 1,26:33:030101:ЗУ1

Площадь земельного участка 759 м²

Обозначение характерных точек границ	Координаты, м	
	X	Y
1	2	3
Участок 1,26:33:030101:ЗУ1(1)		
1	367184,55	1398316,88
2	367188,50	1398321,97
3	367183,40	1398325,92
4	367179,45	1398320,83
1	367184,55	1398316,88
Участок 1,26:33:030101:ЗУ1(2)		
5	367184,43	1398350,75
6	367183,32	1398359,48
7	367168,19	1398357,56
8	367169,30	1398348,83
5	367184,43	1398350,75
Участок 1,26:33:030101:ЗУ1(3)		
9	367178,60	1398325,59
10	367177,79	1398331,99
11	367171,39	1398331,18
12	367172,20	1398324,78
9	367178,60	1398325,59
Участок 1,26:33:030101:ЗУ1(4)		
13	367176,91	1398337,75
14	367176,19	1398343,40
15	367169,84	1398342,60
16	367170,56	1398336,94
13	367176,91	1398337,75
Участок 1,26:33:030101:ЗУ1(5)		
17	367172,71	1398372,06
18	367171,90	1398378,46
19	367165,50	1398377,65
20	367166,31	1398371,25
17	367172,71	1398372,06
Участок 1,26:33:030101:ЗУ1(6)		
21	367144,12	1398386,55

31

1	2	3
22	367146,71	1398391,06
23	367139,60	1398395,15
24	367137,01	1398390,64
21	367144,12	1398386,55
Участок 1,26:33:030101:ЗУ1(7)		
25	367114,03	1398402,78
26	367117,24	1398408,37
27	367111,65	1398411,59
28	367108,43	1398405,99
25	367114,03	1398402,78
Участок 1,26:33:030101:ЗУ1(8)		
29	367032,67	1398535,52
30	367036,26	1398540,88
31	367030,90	1398544,47
32	367027,31	1398539,12
29	367032,67	1398535,52
Участок 1,26:33:030101:ЗУ1(9)		
33	367009,00	1398501,27
34	367013,43	1398505,95
35	367008,76	1398510,39
36	367004,32	1398505,71
33	367009,00	1398501,27
Участок 1,26:33:030101:ЗУ1(10)		
37	366655,60	1399432,87
38	366651,87	1399438,13
39	366646,92	1399434,63
40	366651,06	1399429,65
37	366655,60	1399432,87
Участок 1,26:33:030101:ЗУ1(11)		
41	366478,10	1399740,64
42	366478,16	1399743,18
43	366474,80	1399743,32
44	366474,55	1399736,87
45	366475,70	1399736,82
41	366478,10	1399740,64
Участок 1,26:33:030101:ЗУ1(12)		
46	366358,00	1399738,03
47	366358,13	1399744,48
48	366351,68	1399744,60
49	366351,56	1399738,15
46	366358,00	1399738,03
Участок 1,26:33:030101:ЗУ1(13)		
50	366330,35	1399738,57
51	366330,48	1399745,02
52	366324,03	1399745,14
53	366323,90	1399738,70
50	366330,35	1399738,57
Участок 1,26:33:030101:ЗУ1(14)		
54	366188,58	1399743,96
55	366188,83	1399750,40
56	366182,39	1399750,65
57	366182,14	1399744,21
54	366188,58	1399743,96

32

1	2	3
Участок 1,26:33:030101:ЗУ1(15)		
58	366050,47	1399744,11
59	366050,47	1399750,56
60	366044,02	1399750,57
61	366044,02	1399744,12
58	366050,47	1399744,11
Участок 1,26:33:030101:ЗУ1(16)		
62	365990,24	1399744,45
63	365990,40	1399752,46
64	365981,13	1399752,65
65	365980,97	1399744,63
62	365990,24	1399744,45

Условный номер земельного участка Участок 1.1, 26:29:000000:ЗУ2

Площадь земельного участка 615 м²

Обозначение характерных точек границ	Координаты, м	
	X	Y
1	2	3
Участок 1.1, 26:29:000000:ЗУ2(1)		
66	361836,08	1412378,13
67	361844,19	1412390,74
68	361831,45	1412398,93
69	361823,34	1412386,31
66	361836,08	1412378,13
Участок 1.1, 26:29:000000:ЗУ2(2)		
70	361892,38	1412466,50
71	361895,08	1412470,71
72	361887,88	1412475,36
73	361885,17	1412471,16
70	361892,38	1412466,50
Участок 1.1, 26:29:000000:ЗУ2(5)		
74	361074,24	1408440,79
75	361074,28	1408445,79
76	361069,18	1408445,83
77	361069,20	1408448,72
79	361064,20	1408448,62
80	361064,16	1408444,44
81	361069,25	1408444,35
82	361069,24	1408440,84
74	361074,24	1408440,79
Участок 1.1, 26:29:000000:ЗУ2(6)		
83	360612,51	1408438,87
84	360612,60	1408448,31
85	360610,92	1408448,34
86	360597,60	1408448,56
87	360597,51	1408439,01
83	360612,51	1408438,87
Участок 1.1, 26:29:000000:ЗУ2(7)		
88	359623,32	1407655,25
89	359623,43	1407660,24

(Продолжение на 52-й стр.)

33

1	2	3
90	359614,85	1407660,42
91	359614,75	1407655,42
88	359623,32	1407655,25
Участок 1.1, 26:29:000000:ЗУ2(8)		
92	362489,62	1401884,31
93	362487,84	1401899,20
94	362480,52	1401898,33
95	362481,99	1401883,39
92	362489,62	1401884,31

Условный номер земельного участка Участок 1.2, 26:33:030101:ЗУ3

Площадь земельного участка 4 м²

Обозначение характерных точек границ	Координаты, м	
	X	Y
1	2	3
96	366651,06	1399429,64
97	366646,92	1399434,62
98	366646,61	1399434,40
99	366650,34	1399429,14
96	366651,06	1399429,64

Условный номер земельного участка Участок 2, 26:29:120201:ЗУ4

Площадь земельного участка 180 м²

Обозначение характерных точек границ	Координаты, м	
	X	Y
1	2	3
100	363429,03	1400199,93
101	363428,86	1400201,50
102	363420,46	1400214,24
103	363412,50	1400213,39
104	363414,11	1400198,33
100	363429,03	1400199,93

Условный номер земельного участка Участок 2.1, 26:29:000000:ЗУ5

Площадь земельного участка 61 м²

Обозначение характерных точек границ	Координаты, м	
	X	Y
1	2	3
Участок 2.1, 26:29:000000:ЗУ5(1)		
78	360948,72	1410492,10
105	360953,80	1410501,84
106	360950,84	1410503,51
107	360944,03	1410490,08
108	360946,90	1410488,48
78	360948,72	1410492,10
Участок 2.1, 26:29:000000:ЗУ5(2)		
396	361149,45	1411027,8
397	361150,05	1411032,78
398	361147,87	1411033,09
399	361147,23	1411028,1

34

1	2	3
396	361149,45	1411027,8

Условный номер земельного участка Участок 3,26:33:000000:19318:ЗУ1

Площадь земельного участка 573 м²

Обозначение характерных точек границ	Координаты, м	
	X	Y
1	2	3
Участок 3,26:33:000000:19318:ЗУ1(1)		
109	367037,12	1398874,54
110	367037,03	1398880,99
111	367030,58	1398880,90
112	367030,68	1398874,45
109	367037,12	1398874,54
Участок 3,26:33:000000:19318:ЗУ1(2)		
113	367029,36	1398959,29
114	367029,23	1398960,67
115	367022,75	1398960,63
116	367022,94	1398958,68
113	367029,36	1398959,29
Участок 3,26:33:000000:19318:ЗУ1(3)		
117	367027,59	1399067,48
118	367027,50	1399073,93
119	367021,05	1399073,84
120	367021,14	1399067,39
117	367027,59	1399067,48
Участок 3,26:33:000000:19318:ЗУ1(4)		
121	366937,09	1399164,76
122	366932,62	1399169,41
123	366927,97	1399164,94
124	366932,44	1399160,29
121	366937,09	1399164,76
Участок 3,26:33:000000:19318:ЗУ1(5)		
125	366839,38	1399265,03
126	366834,91	1399269,68
127	366830,26	1399265,21
128	366834,73	1399260,56
125	366839,38	1399265,03
Участок 3,26:33:000000:19318:ЗУ1(6)		
129	366788,80	1399307,69
130	366793,45	1399312,16
131	366788,98	1399316,81
132	366784,33	1399312,34
129	366788,80	1399307,69
Участок 3,26:33:000000:19318:ЗУ1(7)		
133	367036,78	1398724,22
134	367037,35	1398730,64
135	367030,93	1398731,22
136	367030,36	1398724,79
133	367036,78	1398724,22
Участок 3,26:33:000000:19318:ЗУ1(8)		
137	366697,66	1399403,86

35

1	2	3
138	366693,19	1399408,51
139	366688,54	1399404,04
140	366693,01	1399399,39
137	366697,66	1399403,86
Участок 3,26:33:000000:19318:ЗУ1(9)		
141	366671,62	1399405,50
142	366673,04	1399411,79
143	366666,75	1399413,21
144	366665,33	1399406,92
141	366671,62	1399405,50
Участок 3,26:33:000000:19318:ЗУ1(10)		
145	366620,77	1399467,53
146	366621,38	1399473,95
147	366614,96	1399474,57
148	366614,40	1399468,64
149	366614,93	1399468,09
145	366620,77	1399467,53
Участок 3,26:33:000000:19318:ЗУ1(11)		
150	366630,08	1399587,25
151	366630,69	1399593,67
152	366624,27	1399594,28
153	366623,66	1399587,86
150	366630,08	1399587,25
Участок 3,26:33:000000:19318:ЗУ1(12)		
154	366560,81	1399652,45
155	366565,46	1399656,92
156	366560,99	1399661,57
157	366556,34	1399657,10
154	366560,81	1399652,45
Участок 3,26:33:000000:19318:ЗУ1(13)		
158	366480,99	1399736,62
159	366481,25	1399743,06
160	366478,17	1399743,19
9	366478,10	1399740,64
161	366475,71	1399736,82
158	366480,99	1399736,62
Участок 3,26:33:000000:19318:ЗУ1(14)		
162	366711,49	1399390,36
163	366706,09	1399395,53
164	366702,49	1399391,78
165	366707,89	1399386,60
162	366711,49	1399390,36
Участок 3,26:33:000000:19318:ЗУ1(15)		
166	367033,05	1398679,05
167	367032,96	1398685,50
168	367026,51	1398685,41
169	367026,60	1398678,96
166	367033,05	1398679,05

36

Условный номер земельного участка Участок 4,26:29:130205:6:ЗУ1

Площадь земельного участка 270 м²

Обозначение характерных точек границ	Координаты, м	
	X	Y
1	2	3
Участок 4,26:29:130205:6:ЗУ1(1)		
170	359684,71	1406435,56
171	359679,65	1406449,68
172	359665,40	1406444,57
173	359670,46	1406430,45
170	359684,71	1406435,56
Участок 4,26:29:130205:6:ЗУ1(2)		
174	359755,39	1406225,32
175	359753,61	1406229,99
176	359745,62	1406226,95
177	359747,40	1406222,28
174	359755,39	1406225,32

Условный номер земельного участка Участок 5,26:29:000000:12027:ЗУ1

Площадь земельного участка 133 м²

Обозначение характерных точек границ	Координаты, м	
	X	Y
1	2	3
Участок 5,26:29:000000:12027:ЗУ1(1)		
178	360881,98	1410366,18
179	360886,65	1410374,57
180	360878,44	1410379,16
181	360873,78	1410370,77
178	360881,98	1410366,18
Участок 5,26:29:000000:12027:ЗУ1(2)		
182	360805,77	1410096,01
183	360807,10	1410100,83
184	360798,89	1410103,09
185	360797,56	1410098,27
182	360805,77	1410096,01

Условный номер земельного участка Участок 6,26:29:000000:6616:ЗУ1

Площадь земельного участка 146 м²

Обозначение характерных точек границ	Координаты, м	
	X	Y
1	2	3
Участок 6,26:29:000000:6616:ЗУ1(1)		
186	363255,34	1400227,27
187	363250,79	1400236,52
188	363242,18	1400232,28
189	363246,72	1400223,04
186	363255,34	1400227,27
Участок 6,26:29:000000:6616:ЗУ1(2)		
190	363428,86	1400201,51
191	363427,41	1400214,99

37

1	2	3
192	363420,47	1400214,23
190	363428,86	1400201,51

Условный номер земельного участка Участок 7,26:29:000000:1995:ЗУ1

Площадь земельного участка 316 м²

Обозначение характерных точек границ	Координаты, м	
	X	Y
1	2	3
Участок 7,26:29:000000:1995:ЗУ1(1)		
193	361028,91	1409818,87
194	361028,69	1409833,87
195	361013,55	1409833,65
196	361013,77	1409818,65
193	361028,91	1409818,87
Участок 7,26:29:000000:1995:ЗУ1(2)		
197	360612,60	1408448,32
198	360612,65	1408454,02
199	360597,65	1408454,16
200	360597,60	1408448,57
197	360612,60	1408448,32
Участок 7,26:29:000000:1995:ЗУ1(3)		
201	361064,20	1408448,63
202	361069,20	1408448,73
203	361069,20	1408449,39
204	361064,20	1408449,44
201	361064,20	1408448,63

Условный номер земельного участка Участок 8,26:33:000000:19263:ЗУ1

Площадь земельного участка 31 м²

Обозначение характерных точек границ	Координаты, м	
	X	Y
1	2	3
205	367029,23	1398960,68
206	367028,75	1398965,71
207	367022,33	1398965,11
208	367022,75	1398960,64
205	367029,23	1398960,68

Условный номер земельного участка Участок 9,26:33:030101:1818:ЗУ1

Площадь земельного участка 1 м²

Обозначение характерных точек границ	Координаты, м	
	X	Y
1	2	3
209	366614,92	1399468,09
210	366614,40	1399468,63
211	366614,35	1399468,15
209	366614,92	1399468,09

38

Условный номер земельного участка Участок 10,26:29:120106:233:ЗУ1

Площадь земельного участка 43 м²

Обозначение характерных точек границ	Координаты, м	
	X	Y
1	2	3
212	364409,12	1400090,95
213	364407,30	1400099,33
214	364402,41	1400098,27
215	364404,23	1400089,89
212	364409,12	1400090,95

Условный номер земельного участка Участок 11,26:29:000000:15009:ЗУ1

Площадь земельного участка 90 м²

Обозначение характерных точек границ	Координаты, м	
	X	Y
1	2	3
216	364270,01	1412430,02
217	364270,25	1412439,61
218	364260,85	1412439,87
219	364260,62	1412430,27
216	364270,01	1412430,02

Условный номер земельного участка Участок 12,26:29:000000:2009:ЗУ1

Площадь земельного участка 43 м²

Обозначение характерных точек границ	Координаты, м	
	X	Y
1	2	3
220	362645,61	1401233,06
221	362643,50	1401237,59
222	362635,72	1401233,96
223	362637,84	1401229,43
220	362645,61	1401233,06

Условный номер земельного участка Участок 13,26:29:120305:11:ЗУ1

Площадь земельного участка 114 м²

Обозначение характерных точек границ	Координаты, м	
	X	Y
1	2	3
224	362481,99	1401883,37
225	362480,51	1401898,33
226	362472,80	1401897,40
227	362474,58	1401882,51
224	362481,99	1401883,37

39

Условный номер земельного участка Участок 14,26:29:130101:391:ЗУ1

Площадь земельного участка 43 м²

Обозначение характерных точек границ	Координаты, м	
	X	Y
1	2	3
228	362444,02	1403200,52
229	362444,16	1403205,52
230	362435,62	1403205,77
231	362435,47	1403200,77
228	362444,02	1403200,52

Условный номер земельного участка Участок 15,26:29:130102:336:ЗУ1

Площадь земельного участка 227 м²

Обозначение характерных точек границ	Координаты, м	
	X	Y
1	2	3
232	362022,74	1404312,73
233	362012,69	1404324,05
234	362001,47	1404314,09
235	362011,53	1404302,77
232	362022,74	1404312,73

Условный номер земельного участка Участок 16,26:29:130102:337:ЗУ1

Площадь земельного участка 42 м²

Обозначение характерных точек границ	Координаты, м	
	X	Y
1	2	3
236	361709,23	1404011,07
237	361712,75	1404014,62
238	361706,72	1404020,61
239	361703,20	1404017,06
236	361709,23	1404011,07

Условный номер земельного участка Участок 17, 26:29:130314:741:ЗУ1

Площадь земельного участка 27 м²

Обозначение характерных точек границ	Координаты, м	
	X	Y
1	2	3
240	361154,70	1411027,04
241	361155,42	1411031,98
242	361150,05	1411032,76
243	361149,46	1411027,80
240	361154,70	1411027,04

40

Условный номер земельного участка Участок 18,26:29:000000:17283:ЗУ1

Площадь земельного участка 5 м²

Обозначение характерных точек границ	Координаты, м	
	X	Y
1	2	3
244	361147,86	1411033,08
245	361146,93	1411033,22
246	361146,21	1411028,27
247	361147,23	1411028,11
244	361147,86	1411033,08

Условный номер земельного участка Участок 19,26:29:130314:375:ЗУ1

Площадь земельного участка 45 м²

Обозначение характерных точек границ	Координаты, м	
	X	Y
1	2	3
248	360949,28	1410487,17
249	360956,57	1410500,28
250	360953,80	1410501,83
78	360948,72	1410492,10
251	360946,91	1410488,49
248	360949,28	1410487,17

Условный номер земельного участка Участок 21,26:29:130106:51:ЗУ1

Площадь земельного участка 41 м²

Обозначение характерных точек границ	Координаты, м	
	X	Y
1	2	3
256	360588,83	1405541,88
257	360582,94	1405546,22
258	360582,19	1405532,87
256	360588,83	1405541,88

Условный номер земельного участка Участок 20,26:29:130315:9:ЗУ1

Площадь земельного участка 132 м²

Обозначение характерных точек границ	Координаты, м	
	X	Y
1	2	3
252	360944,02	1410490,10
253	360950,81	1410503,49
254	360943,34	1410507,64
255	360936,05	1410494,53
252	360944,02	1410490,10

41

Условный номер земельного участка Участок 22,26:29:130106:342:ЗУ1

Площадь земельного участка 206 м²

Обозначение характерных точек границ	Координаты, м	
	X	Y
1	2	3
259	360582,18	1405532,86
260	360582,93	1405546,22
261	360576,75	1405550,78
262	360567,00	1405537,54
263	360579,07	1405528,64
259	360582,18	1405532,86

Условный номер земельного участка Участок 23,26:29:120106:258:ЗУ1

Площадь земельного участка 7264 м²

Обозначение характерных точек границ	Координаты, м	
	X	Y
1	2	3
264	364720,34	1399794,42
265	364693,39	1399884,34
266	364621,06	1399868,79
267	364650,67	1399770,01
264	364720,34	1399794,42

Условный номер земельного участка Участок 24,26:29:000000:17279:ЗУ1

Площадь земельного участка 2352 м²

Обозначение характерных точек границ	Координаты, м	
	X	Y
1	2	3
265	364693,39	1399884,34
268	364683,38	1399917,73
269	364612,76	1399896,50
270	364621,06	1399868,80
265	364693,39	1399884,34

Условный номер земельного участка Участок 25,26:33:040105:268/чзу1

Площадь земельного участка 376 м²

Обозначение характерных точек границ	Координаты, м	
	X	Y
1	2	3
271	364782,00	1399873,76
272	364796,21	1399878,15
273	364792,63	1399890,51
274	364762,91	1399881,08
275	364765,47	1399871,56
271	364782,00	1399873,76

(Продолжение на 53-й стр.)

42

Условный номер земельного участка Участок 26,26:33:040105:269/чзу1

Площадь земельного участка 168 м²

Обозначение характерных точек границ	Координаты, м	
	X	Y
1	2	3
276	364763,33	1399871,26
277	364765,47	1399871,55
274	364762,91	1399881,08
278	364734,18	1399872,29
279	364734,73	1399870,03
280	364739,58	1399871,48
276	364763,33	1399871,26

Условный номер земельного участка Участок 27,26:33:040105:202/чзу1

Площадь земельного участка 291 м²

Обозначение характерных точек границ	Координаты, м	
	X	Y
1	2	3
281	364762,48	1399886,02
282	364761,00	1399890,88
283	364736,79	1399891,11
284	364729,95	1399889,07
285	364732,89	1399877,21
281	364762,48	1399886,02

Условный номер земельного участка Участок 28,26:29:130101:80/чзу1

Площадь земельного участка 12317 м²

Обозначение характерных точек границ	Координаты, м	
	X	Y
1	2	3
286	362463,43	1403329,83
287	362463,54	1403333,27
288	362132,90	1403456,37
289	362237,48	1403749,02
290	362170,62	1403674,86
291	362094,49	1403461,77
286	362463,43	1403329,83

Условный номер земельного участка Участок 29,26:29:130101:25/чзу1

Площадь земельного участка 21459 м²

Обозначение характерных точек границ	Координаты, м	
	X	Y
1	2	3
292	362237,48	1403749,03
293	362358,86	1404088,65

43

1	2	3
294	362127,49	1404264,54
295	362058,86	1404263,11
296	362054,94	1404259,79
297	362099,55	1404208,99
298	362118,87	1404224,90
299	362123,94	1404233,36
300	362167,20	1404217,52
301	362193,73	1404195,75
302	362323,33	1404102,17
303	362210,80	1403787,29
304	362222,81	1403779,07
305	362198,06	1403751,62
306	362170,62	1403674,87
292	362237,48	1403749,03

Условный номер земельного участка Участок 30,26:29:130106:51/чзу1

Площадь земельного участка 5199 м²

Обозначение характерных точек границ	Координаты, м	
	X	Y
1	2	3
307	360659,17	1405472,21
308	360658,51	1405508,67
309	360611,67	1405543,17
310	360618,98	1405559,22
311	360607,24	1405581,04
312	360585,32	1405588,64
313	360581,67	1405523,72
314	360632,54	1405496,91
315	360621,31	1405477,34
316	360624,85	1405435,22
317	360636,51	1405424,28
307	360659,17	1405472,21

Условный номер земельного участка Участок 31,26:29:130106:52/чзу1

Площадь земельного участка 248 м²

Обозначение характерных точек границ	Координаты, м	
	X	Y
1	2	3
318	360628,24	1405489,43
314	360632,54	1405496,91
313	360581,67	1405523,72
318	360628,24	1405489,43

Условный номер земельного участка Участок 32,26:29:130204:696/чзу1

Площадь земельного участка 79 м²

Обозначение характерных точек границ	Координаты, м	
	X	Y

44

1	2	3
319	360368,98	1405689,04
320	360368,14	1405701,89
321	360364,73	1405700,94
322	360357,56	1405699,03
323	360356,02	1405698,59
319	360368,98	1405689,04

Условный номер земельного участка Участок 33,26:29:130204:697/чзу1

Площадь земельного участка 279 м²

Обозначение характерных точек границ	Координаты, м	
	X	Y
1	2	3
324	360355,90	1405711,59
325	360359,01	1405712,54
326	360335,73	1405729,66
327	360331,72	1405728,14
328	360332,35	1405726,01
329	360334,83	1405718,50
330	360336,69	1405712,83
331	360343,67	1405707,68
332	360347,34	1405708,85
324	360355,90	1405711,59

Условный номер земельного участка Участок 34, 26:29:130204:235/чзу1

Площадь земельного участка 160 м²

Обозначение характерных точек границ	Координаты, м	
	X	Y
1	2	3
333	360318,61	1405742,28
334	360308,69	1405749,59
335	360294,19	1405744,13
336	360304,11	1405736,82
333	360318,61	1405742,28

Условный номер земельного участка Участок 35, 26:29:130204:59/чзу1, 26:29:130204:59/чзу1

Площадь земельного участка 12 м²

Обозначение характерных точек границ	Координаты, м	
	X	Y
1	2	3
337	360038,60	1405857,92
338	360037,19	1405859,11
339	360036,21	1405859,61
340	360024,72	1405861,37
341	360023,78	1405861,06
337	360038,60	1405857,92

45

Условный номер земельного участка Участок 36,26:29:000000:1995/чзу1

Площадь земельного участка 53663 м²

Обозначение характерных точек границ	Координаты, м	
	X	Y
1	2	3
Участок 36,26:29:000000:1995/чзу1(1)		
342	361097,95	1408444,90
343	361098,13	1408445,07
344	361098,34	1408691,62
345	361095,49	1409033,53
346	361091,88	1409276,84
347	361062,42	1409276,55
348	361065,98	1409033,19
349	361068,83	1408691,51
350	361068,63	1408459,98
351	361050,16	1408460,15
352	360995,77	1408470,87
353	360640,49	1408463,90
354	359822,31	1408471,38
355	359821,76	1408461,81
356	360739,34	1408446,15
357	361061,62	1408448,57
358	361077,68	1408448,89
359	361084,81	1408449,03
342	361097,95	1408444,90
Участок 36,26:29:000000:1995/чзу1(2)		
360	361041,83	1409766,85
361	361041,38	1409796,35
362	361039,28	1409796,32
363	361038,35	1409859,27
364	361000,33	1409896,17
365	360999,48	1409954,22
366	360773,70	1410051,19
367	360768,25	1410031,41
368	360970,07	1409946,66
369	360971,01	1409883,51
370	361009,02	1409846,61
371	361009,99	1409781,38
372	361025,22	1409766,60
360	361041,83	1409766,85

Условный номер земельного участка Участок 37,26:29:120203:1203/чзу1

Площадь земельного участка 15 м²

Обозначение характерных точек границ	Координаты, м	
	X	Y
1	2	3
373	364851,98	1400689,81
374	364849,98	1400702,41
375	364847,63	1400701,88

46

1	2	3
373	364851,98	1400689,81

Условный номер земельного участка Участок 38,26:29:130314:375/чзу1

Площадь земельного участка 1069 м²

Обозначение характерных точек границ	Координаты, м	
	X	Y
1	2	3
376	360950,31	1410457,92
377	360980,07	1410515,76
378	360965,14	1410523,58
78	360948,72	1410492,10
379	360937,17	1410469,10
376	360950,31	1410457,92

Условный номер земельного участка Участок 39,26:29:120203:1204/чзу1

Площадь земельного участка 86 м²

Обозначение характерных точек границ	Координаты, м	
	X	Y
1	2	3
374	364849,98	1400702,41
380	364846,84	1400722,16
381	364840,81	1400720,81
382	364847,63	1400701,89
374	364849,98	1400702,41

Условный номер земельного участка Участок 40,26:29:120203:1205/чзу1

Площадь земельного участка 137 м²

Обозначение характерных точек границ	Координаты, м	
	X	Y
1	2	3
380	364846,84	1400722,16
383	364844,02	1400739,91
384	364835,01	1400736,92
385	364840,80	1400720,82
380	364846,84	1400722,16

Условный номер земельного участка Участок 41,26:33:040105:124/чзу1

Площадь земельного участка 77 м²

Обозначение характерных точек границ	Координаты, м	
	X	Y
1	2	3
386	364984,01	1399980,48
387	364983,05	1399983,48
388	364951,31	1399972,71
389	364951,70	1399971,38

47

1	2	3
386	364984,01	1399980,44

Условный номер земельного участка Участок 42,26:33:040105:244/чзу1

Площадь земельного участка 208 м²

Обозначение характерных точек границ	Координаты, м	
	X	Y
1	2	3
390	364840,89	1399897,20
391	364852,59	1399905,03
392	364854,66	1399906,41
393	364853,71	1399909,93
394	364827,39	1399901,55
395	364830,37	1399890,80
390	364840,89	1399897,20

Таблица №4 - Перечень координат характерных точек границ публичного сервитута (согласно ст. 39.37 п. 1: строительство, реконструкция, эксплуатация, капитальный ремонт объектов электросетевого хозяйства, тепловых сетей, водопроводных сетей, сетей водоотведения, линий и сооружений связи, линейных объектов системы газоснабжения, нефтепроводов и нефтепродуктопроводов, трубопроводов для продуктов переработки нефти и газа, их неотъемлемых технологических частей, если указанные объекты являются объектами федерального, регионального или местного значения, либо необходимы для оказания услуг связи, организации электро-, газо-, тепло-, водоснабжения населения и водоотведения, подключения (технологического присоединения) к сетям инженерно-технического обеспечения, либо переносятся в связи с изъятием земельных участков, на которых они ранее располагались, для государственных или муниципальных нужд (далее также - инженерные сооружения)

Площадь зоны с особыми условиями использования территорий: публичный сервитут 754014 м²

Обозначение характерных точек границ	Координаты, м	
	X	Y
1	2	3
ПС (1)		
1	367203,90	1398227,75
2	367194,18	1398309,40
3	367192,01	1398327,62
4	367186,70	1398375,72
5	367177,83	1398380,87
6	367118,56	1398414,92
7	367105,93	1398426,91
8	367077,71	1398453,68
9	367050,28	1398479,71
10	367021,30	1398507,21
11	367041,37	1398537,14
12	367040,92	1398569,02
13	367038,54	1398574,42
14	367037,77	1398622,83
15	367033,85	1398661,11
16	367033,35	1398673,50
17	367039,33	1398681,86

48

1	2	3
18	367043,40	1398727,80
19	367043,40	1398808,00
20	367043,40	1398849,02
21	367043,40	1398878,17
22	367035,40	1398962,50
23	367033,81	1399074,60
24	366950,18	1399160,42
25	366795,60	1399319,03
26	366734,15	1399377,87
27	366694,45	1399413,43
28	366682,70	1399416,09
29	366674,87	1399417,86
30	366659,12	1399440,04
31	366653,09	1399444,49
32	366645,23	1399455,36
33	366627,67	1399474,77
34	366629,41	1399496,44
35	366640,97	1399605,28
36	366502,76	1399743,39
37	366359,77	1399745,76
38	366230,18	1399749,13
39	366185,47	1399751,85
40	366068,02	1399751,88
41	365988,74	1399753,03
42	365987,76	1399754,07
43	365973,84	1399754,34
44	365914,49	1399754,18
45	365863,77	1399754,04
46	365827,42	1399753,94
47	365798,97	1399753,86
48	365777,11	1399753,80
49	365706,89	1399753,61
50	365680,95	1399753,54
51	365650,83	1399753,93
52	365605,05	1399754,67
53	365587,35	1399754,86
54	365544,20	1399755,46
55	365483,70	1399756,31
56	365479,66	1399728,98
57	365401,64	1399727,28
58	365368,47	1399732,03
59	365365,08	1399747,36
60	365352,62	1399770,73
61	365293,25	1399815,47
62	365277,12	1399794,24
63	365278,20	1399785,60
64	365281,17	1399780,48
65	365315,90	1399754,30
66	365239,50	1399765,38
67	365232,26	1399762,95
68	365244,34	1399726,93
69	365327,68	1399714,20
70	365328,35	1399709,49

49

1	2	3
71	365293,70	1399663,31
72	365309,72	1399618,46
73	365364,75	1399691,80
74	365368,89	1399710,18
75	365386,80	1399707,59
76	365400,56	1399705,59
77	365498,38	1399707,77
78	365502,32	1399734,43
79	365680,99	1399731,92
80	365978,36	1399732,63
81	365983,36	1399732,53
82	365986,97	1399733,47
83	366185,19	1399732,26
84	366326,90	1399726,81
85	366472,64	1399724,01
86	366509,46	1399699,66
87	366548,98	1399660,18
88	366569,12	1399640,02
89	366592,51	1399616,65
90	366615,87	1399593,29
91	366622,75	1399586,41
92	366621,46	1399569,78
93	366619,43	1399543,71
94	366616,65	1399508,13
95	366613,66	1399469,40
96	366612,76	1399458,10
97	366632,62	1399432,61
98	366642,12	1399421,51
99	366660,25	1399395,95
100	366685,70	1399390,20
101	366778,09	1399301,75
102	367009,36	1399064,45
103	367010,81	1398961,38
104	367018,81	1398877,01
105	367018,81	1398728,39
106	367014,73	1398682,79
107	367016,67	1398544,48
108	366995,60	1398513,05
109	366996,83	1398496,52
110	367104,04	1398394,79
111	367134,22	1398377,55
112	367154,98	1398365,62
113	367160,72	1398320,39
114	367169,84	1398313,32
115	367179,79	1398234,86
116	367181,06	1398224,84
117	367182,05	1398224,96
118	367188,83	1398225,82
119	367191,44	1398226,15
120	367195,74	1398226,70
1	367203,90	1398227,75
ПС(2)		
121	365181,29	1399853,44

50

1	2	3
122	365097,98	1399978,02
123	365110,79	1399987,66
124	365117,83	1399999,59
125	365121,21	1400013,70
126	365119,44	1400029,26
127	365108,90	1400046,95
128	365099,41	1400052,88
129	365048,50	1400077,75
130	365024,87	1400093,65
131	365001,89	1400115,32
132	364989,03	1400131,74
133	364979,06	1400147,93
134	364970,83	1400165,24
135	364962,13	1400192,46
136	364956,20	1400232,35
137	364948,07	1400298,85
138	364950,18	1400323,74
139	364957,29	1400349,06
140	364954,54	1400370,17
141	364953,30	1400379,63
142	364936,52	1400417,32
143	364932,94	1400434,17
144	364930,51	1400499,55
145	364932,64	1400499,55
146	364932,64	1400514,03
147	364929,83	1400514,03
148	364926,42	1400530,09
149	364922,07	1400544,80
150	364924,07	1400549,83
151	364922,37	1400555,58
152	364912,08	1400570,44
153	364887,51	1400646,60
154	364863,35	1400708,53
155	364851,41	1400742,36
156	364844,03	1400739,91
157	364846,84	1400722,16
158	364849,98	1400702,41
159	364851,98	1400689,82
160	364890,04	1400584,18
161	364909,33	1400526,08
162	364911,59	1400511,24
163	364914,47	1400432,97
164	364915,86	1400421,68
165	364919,18	1400410,79
166	364933,66	1400374,73
167	364934,85	1400369,41
168	364937,47	1400357,62
169	364935,59	1400340,18
170	364930,02	1400318,05
171	364929,85	1400295,23
172	364940,44	1400208,87
173	364944,46	1400186,66
174	364951,78	1400163,05

(Продолжение на 54-й стр.)

51

1	2	3
175	364959,00	1400146,43
176	364972,53	1400123,09
177	364986,81	1400104,48
178	364999,32	1400091,32
179	365033,43	1400065,05
180	365050,53	1400055,86
181	365088,39	1400037,79
182	365096,65	1400031,30
183	365101,94	1400018,49
184	365099,84	1400006,07
185	365092,44	1399996,91
186	365087,71	1399993,37
187	365073,70	1400014,33
188	364983,05	1399983,49
189	364984,01	1399980,44
190	364951,70	1399971,38
191	364954,87	1399960,59
192	364924,44	1399951,64
193	364921,94	1399955,19
194	364913,96	1399951,94
195	364885,95	1399943,01
196	364863,45	1399935,88
197	364858,32	1399932,45
198	364825,71	1399910,63
199	364827,20	1399905,69
200	364811,10	1399900,84
201	364805,31	1399896,97
202	364800,29	1399895,95
203	364797,40	1399895,38
204	364792,08	1399894,47
205	364792,29	1399893,72
206	364762,48	1399886,02
207	364732,89	1399877,21
208	364729,95	1399889,06
209	364711,36	1399883,49
210	364715,89	1399864,38
211	364734,73	1399870,01
212	364734,18	1399872,29
213	364762,91	1399881,08
214	364792,63	1399890,51
215	364796,21	1399878,15
216	364812,46	1399879,91
217	364830,36	1399890,80
218	364827,39	1399901,55
219	364853,71	1399909,93
220	364854,66	1399906,42
221	364862,77	1399911,84
222	364862,49	1399912,72
223	364865,61	1399913,74
224	364883,40	1399925,65
225	364885,31	1399926,30
226	364922,40	1399938,92
227	364940,53	1399945,09

52

1	2	3
228	364944,15	1399946,18
229	364971,54	1399955,64
230	364972,86	1399951,60
231	364974,66	1399946,08
232	365060,47	1399975,28
233	365062,38	1399972,43
234	365054,60	1399964,05
235	365047,56	1399947,16
236	365046,00	1399934,81
237	365047,83	1399919,90
238	365057,73	1399882,19
239	365061,64	1399869,47
240	365068,32	1399857,91
241	365074,25	1399848,82
242	365085,73	1399838,07
243	365104,93	1399822,07
244	365114,92	1399811,35
245	365128,29	1399767,03
246	365144,51	1399772,96
247	365123,96	1399834,20
248	365122,50	1399831,78
249	365094,99	1399854,58
250	365085,51	1399865,54
251	365077,99	1399879,69
252	365065,26	1399926,73
253	365064,84	1399938,63
254	365068,36	1399950,53
255	365072,71	1399957,01
256	365149,27	1399842,69
121	365181,29	1399853,44
391	364333,92	1412378,91
392	364334,29	1412417,49
393	364279,76	1412418,29
394	364288,43	1412734,67
395	364324,74	1412793,64
396	364327,03	1412876,54
397	364254,27	1412910,42
398	364223,03	1412907,67
399	363646,36	1413176,01
400	363505,31	1413008,81
401	362648,44	1412847,38
402	362070,09	1412608,98
403	362059,53	1412589,67
404	361990,43	1412567,38
405	361905,31	1412521,88
406	361693,48	1412192,30
407	361648,39	1412198,63
408	361621,44	1412083,45
409	361186,21	1411376,92
410	361114,70	1410884,05
411	361119,68	1410873,42
412	361114,74	1410839,31

53

1	2	3
413	361067,37	1410747,26
414	361058,87	1410743,71
415	360957,44	1410544,28
416	360933,94	1410555,23
417	360909,13	1410507,40
418	360877,56	1410515,29
419	360873,02	1410516,83
420	360870,53	1410520,05
421	360868,07	1410503,97
422	360871,18	1410508,66
423	360874,34	1410509,94
424	360877,57	1410510,15
425	360906,43	1410502,22
426	360899,79	1410488,37
427	360918,48	1410479,11
428	360929,39	1410473,01
429	360891,85	1410405,50
430	360882,12	1410412,98
431	360859,82	1410373,00
432	360854,98	1410372,73
433	360847,49	1410370,97
434	360840,17	1410372,58
435	360835,83	1410377,84
436	360836,28	1410389,24
437	360838,74	1410396,53
438	360837,81	1410401,33
439	360835,94	1410406,30
440	360830,75	1410400,78
441	360831,55	1410398,20
442	360829,73	1410389,46
443	360829,15	1410375,52
444	360835,56	1410366,46
445	360846,51	1410363,87
446	360853,33	1410365,55
447	360856,35	1410365,36
448	360850,98	1410345,75
449	360854,61	1410344,75
450	360773,70	1410051,20
451	360999,49	1409954,22
452	360999,29	1409966,39
453	360990,58	1409970,05
454	360803,59	1410048,57
455	360888,47	1410357,14
456	360894,15	1410354,78
457	360895,77	1410360,60
458	360900,71	1410368,30
459	360902,54	1410371,58
460	360927,03	1410368,04
461	360934,93	1410373,29
462	360942,27	1410379,79
463	360930,74	1410387,29
464	360929,59	1410379,52
465	360925,15	1410377,58

54

1	2	3
466	360907,41	1410380,24
467	360912,58	1410389,58
468	360901,13	1410398,37
469	360938,95	1410466,37
470	360949,93	1410457,17
471	360950,31	1410457,91
472	360937,17	1410469,10
473	360948,72	1410492,10
474	360965,14	1410523,58
475	360980,07	1410515,77
476	361001,30	1410557,02
477	360994,67	1410561,12
478	361002,59	1410573,86
479	361004,76	1410572,49
480	361047,09	1410655,64
481	361042,64	1410656,64
482	361050,06	1410671,32
483	361054,57	1410670,31
484	361090,65	1410741,28
485	361085,28	1410745,80
486	361130,76	1410834,19
487	361134,13	1410857,48
488	361140,37	1410858,51
489	361143,69	1410884,46
490	361160,11	1410991,41
491	361158,84	1410991,10
492	361157,60	1410996,24
493	361162,28	1411033,98
494	361166,70	1411036,84
495	361171,55	1411070,19
496	361168,04	1411070,70
497	361171,28	1411095,54
498	361175,15	1411095,04
499	361193,12	1411218,79
500	361187,40	1411219,62
501	361190,62	1411244,42
502	361196,73	1411243,63
503	361203,91	1411293,09
504	361197,04	1411293,98
505	361200,24	1411318,76
506	361203,46	1411343,50
507	361211,08	1411342,51
508	361214,58	1411366,62
509	361649,12	1412072,10
510	361670,97	1412165,63
511	361708,16	1412160,47
512	361926,01	1412499,45
513	362002,47	1412540,20
514	362079,81	1412565,15
515	362094,71	1412581,51
516	362658,38	1412813,89
517	363523,92	1412976,92
518	363655,88	1413133,40

55

1	2	3
519	364216,79	1412872,21
520	364263,31	1412876,30
521	364296,79	1412855,04
522	364295,41	1412802,39
523	364259,10	1412743,46
524	364249,18	1412381,05
391	364333,92	1412378,91
525	361091,88	1409276,84
526	361084,39	1409781,98
527	361069,16	1409796,76
528	361041,38	1409796,35
529	361041,83	1409766,85
530	361055,10	1409767,04
531	361059,76	1409497,60
532	361062,42	1409276,55
525	361091,88	1409276,84
533	360308,69	1405749,59
534	360246,17	1405795,65
535	360256,66	1405811,38
536	360239,52	1405839,04
537	360218,97	1405832,50
538	360205,62	1405842,33
539	360203,27	1405838,50
540	360169,89	1405851,29
541	360124,94	1405860,51
542	360031,82	1405882,54
543	359943,59	1405969,85
544	359862,67	1406057,57
545	359781,59	1406186,30
546	359748,92	1406272,01
547	359714,44	1406382,61
548	359633,17	1406609,49
549	359633,17	1406817,55
550	359619,35	1407013,49
551	359623,43	1407145,57
552	359649,44	1408410,54
553	359678,73	1408442,98
554	360640,64	1408434,18
555	360993,16	1408441,10
556	361047,12	1408430,46
557	361083,02	1408430,14
558	361097,95	1408444,89
559	361084,81	1408449,03
560	361077,68	1408448,89
561	361061,62	1408448,57
562	360739,34	1408446,15
563	359821,76	1408461,81
564	359822,30	1408471,38
565	359665,63	1408472,81
566	359619,96	1408422,23
567	359593,73	1407146,34

56

1	2	3
568	359589,61	1407012,90
569	359603,45	1406816,51
570	359603,45	1406604,33
571	359686,26	1406373,18
572	359720,83	1406262,29
573	359754,87	1406172,96
574	359838,98	1406039,43
575	359922,21	1405949,21
576	359981,88	1405885,68
577	360002,62	1405865,22
578	360021,60	1405861,53
579	360023,78	1405861,06
580	360024,72	1405861,37
581	360036,21	1405859,61
582	360037,19	1405859,11
583	360038,61	1405857,92
584	360041,17	1405857,38
585	360040,67	1405849,88
586	360117,55	1405831,69
587	360138,13	1405827,47
588	360154,46	1405826,83
589	360154,94	1405823,88
590	360163,16	1405822,19
591	360183,19	1405811,33
592	360204,23	1405749,47
593	360225,46	1405764,59
594	360238,95	1405784,82
595	360294,19	1405744,14
533	360308,69	1405749,59
ПС(4)		
257	364612,76	1399896,50
258	364639,21	1399904,46
259	364637,39	1399910,67
260	364500,57	1400130,36
261	364236,02	1400073,06
262	363921,84	1400168,91
263	363924,17	1400173,58
264	363906,57	1400179,57
265	363863,10	1400200,69
266	363871,08	1400219,84
267	363871,59	1400221,88
268	363871,82	1400224,01
269	363871,74	1400226,11
270	363871,33	1400228,15
271	363870,56	1400230,27
272	363869,54	1400232,05
273	363868,26	1400233,74
274	363866,75	1400235,23
275	363865,01	1400236,41
276	363863,10	1400237,38
277	363861,06	1400238,02
278	363842,46	1400244,23
279	363840,08	1400245,54

57

1	2	3
280	363838,97	1400247,28
281	363838,67	1400251,83
282	363831,02	1400236,39
283	363833,07	1400238,83
284	363837,13	1400239,99
285	363859,30	1400233,43
286	363859,87	1400233,14
287	363860,42	1400232,82
288	363860,94	1400232,46
289	363861,45	1400232,07
290	363861,92	1400231,64
291	363862,38	1400231,19
292	363862,80	1400230,71
293	363863,19	1400230,20
294	363863,54	1400229,67
295	363863,86	1400229,12
296	363864,15	1400228,55
297	363864,40	1400227,96
298	363864,61	1400227,36
299	363864,78	1400226,75
300	363864,92	1400226,12
301	363865,01	1400225,49
302	363865,07	1400224,85
303	363865,08	1400224,21
304	363865,05	1400223,58
305	363864,98	1400222,94
306	363864,70	1400220,87
307	363856,52	1400203,27
308	363851,29	1400205,87
309	363840,60	1400184,76
310	363796,64	1400204,22
311	363803,03	1400216,78
312	363773,87	1400228,81
313	363760,75	1400228,96
314	363760,65	1400224,82
315	363502,73	1400227,77
316	363502,80	1400233,32
317	363467,26	1400255,54
318	363412,95	1400253,85
319	363405,48	1400248,73
320	363408,26	1400214,06
321	363318,72	1400204,42
322	363310,53	1400217,82
323	363278,69	1400214,54
324	363044,90	1400689,53
325	362882,60	1400882,43
326	362673,66	1401210,20
327	362580,01	1401410,56
328	362544,95	1401537,48
329	362502,30	1401858,94
330	362471,31	1402118,05
331	362467,05	1402702,32
332	362454,98	1402750,15

58

1	2	3
333	362445,64	1402788,35
334	362429,37	1402790,26
335	362444,63	1403115,57
336	362456,63	1403115,33
337	362463,42	1403329,82
338	362094,48	1403461,77
339	362084,45	1403433,72
340	362424,78	1403307,15
341	362420,32	1403150,89
342	362403,32	1402801,42
343	362418,10	1402740,98
344	362429,09	1402697,46
345	362433,37	1402115,27
346	362464,60	1401854,19
347	362507,62	1401529,88
348	362544,23	1401397,36
349	362640,28	1401191,87
350	362851,77	1400860,11
351	363012,90	1400668,49
352	363242,37	1400201,79
353	363254,08	1400163,76
354	363281,03	1400151,53
355	363312,37	1400164,23
356	363325,00	1400165,71
357	363325,10	1400181,20
358	363331,67	1400189,95
359	363328,20	1400193,75
360	363409,17	1400202,73
361	363410,46	1400186,62
362	363421,88	1400186,14
363	363439,50	1400185,38
364	363443,68	1400185,21
365	363452,15	1400172,02
366	363460,08	1400164,61
367	363466,12	1400170,02
368	363501,59	1400194,93
369	363737,45	1400192,23
370	363760,27	1400191,97
371	363750,79	1400153,69
372	363750,86	1400145,71
373	363751,84	1400143,06
374	363749,90	1400141,56
375	363753,53	1400141,09
376	363759,76	1400139,54
377	363762,39	1400139,19
378	363758,42	1400141,94
379	363757,03	1400147,16
380	363757,22	1400153,98
381	363766,93	1400191,30
382	363785,92	1400182,88
383	363791,46	1400193,81
384	363835,30	1400174,29
385	363827,97	1400159,83

59

1	2	3
386	363900,43	1400126,12
387	363908,36	1400141,97
388	364234,75	1400042,39
389	364486,30	1400096,82
390	364609,74	1399899,40
257	364612,76	1399896,50
ПС(5)		
680	362222,81	1403779,07
681	362210,80	1403787,28
682	362198,06	1403751,63
680	362222,81	1403779,07
ПС(6)		
596	362358,86	1404088,66
597	362368,61	1404115,95
598	362186,32	1404250,99
599	362110,46	1404278,91
600	362099,56	1404287,29
601	362099,73	1404293,66
602	362096,08	1404293,62
603	362077,75	1404286,98
604	362073,69	1404286,46
605	362065,70	1404295,34
606	362064,55	1404294,28
607	362048,14	1404313,04
608	362063,21	1404326,86
609	362047,93	1404344,13
610	362022,41	1404345,68
611	361980,74	1404308,67
612	361892,68	1404230,34
613	361658,47	1403994,32
614	361292,36	1403995,01
615	361290,30	1405084,50
616	361300,87	1405168,42
617	361305,87	1405169,12
618	361305,54	1405532,25
619	361208,94	1405532,16
620	361024,24	1405430,63
621	360986,63	1405430,73
622	360979,28	1405425,36
623	360968,28	1405425,36
624	360960,28	1405430,74
625	360680,44	1405430,84
626	360659,57	1405450,43
627	360659,17	1405472,20
628	360636,51	1405424,27
629	360666,64	1405395,99
630	361033,18	1405395,77
631	361217,91	1405497,32
632	361276,96	1405497,37
633	361277,20	1405170,32
634	361265,43	1405082,99
635	361265,43	1405076,38
636	361265,43	1404791,49

(Продолжение на 55-й стр.)

60

1	2	3
637	361265,43	1404786,92
638	361265,43	1404761,93
639	361265,43	1404602,87
640	361265,43	1404518,09
641	361265,43	1404451,84
642	361265,43	1404269,56
643	361265,43	1404233,74
644	361265,43	1403986,86
645	361265,39	1403965,75
646	361681,81	1403963,89
647	361918,81	1404202,72
648	362032,47	1404303,83
649	362032,67	1404304,02
650	362035,20	1404301,18
651	362039,26	1404304,90
652	362056,02	1404286,41
653	362042,51	1404273,94
654	362054,93	1404259,79
655	362058,86	1404263,11
656	362127,49	1404264,54
596	362358,86	1404088,66
ПС(7)		
657	360581,67	1405523,72
658	360585,31	1405588,64
659	360580,04	1405590,47
660	360570,95	1405589,85
661	360560,29	1405564,24
662	360359,00	1405712,53
663	360355,90	1405711,59
664	360347,34	1405708,85
665	360343,68	1405707,68
666	360356,01	1405698,59
667	360357,56	1405699,03
668	360364,73	1405700,94
669	360368,14	1405701,89
670	360368,99	1405689,03
671	360555,15	1405551,89
672	360550,27	1405540,16
657	360581,67	1405523,72
ПС(8)		
673	360336,69	1405712,82
674	360334,83	1405718,50
675	360332,35	1405726,01
676	360331,72	1405728,14
677	360335,74	1405729,67
678	360318,62	1405742,28
679	360304,12	1405736,82
673	360336,69	1405712,82
ПС(9)		
683	364687,21	1399918,89
684	364631,44	1400106,03
685	364583,60	1400255,76
686	364536,50	1400393,55

61

1	2	3
687	364539,67	1400412,64
688	364531,79	1400417,78
689	364480,05	1400697,83
690	364431,80	1401067,75
691	364428,43	1401067,76
692	364405,40	1401067,83
693	364382,25	1401067,90
694	364359,08	1401067,95
695	364329,94	1401068,03
696	364316,18	1401068,07
697	364301,53	1401047,84
698	364368,64	1401038,11
699	364392,69	1401030,87
700	364407,54	1401014,30
701	364417,52	1400979,76
702	364460,80	1400704,87
703	364515,25	1400394,51
704	364546,93	1400296,29
705	364582,36	1400200,71
706	364669,05	1399926,14
707	364672,72	1399914,53
683	364687,21	1399918,89

Таблица №5 - Перечень координат характерных точек границ публичного сервитута согласно ст. 39.37 п. 2 (складирование строительных и иных материалов, возведение некапитальных строений, сооружений (включая ограждения, бытовки, навесы) и (или) размещение строительной техники, которые необходимы для обеспечения строительства, реконструкции, ремонта инженерных сооружений, объектов транспортной инфраструктуры федерального, регионального или местного значения, на срок указанных строительства, реконструкции, ремонта)

Площадь зоны с особыми условиями использования территорий: публичный сервитут 67624 м2		
Обозначение характерных точек границ	Координаты, м	
	X	Y
1	2	3
ПС2(1)		
1	365409,55	1399271,87
2	365230,10	1399685,04
3	365227,66	1399691,32
4	365260,89	1399702,29
5	365254,20	1399724,85
6	365242,29	1399764,98
7	365238,53	1399777,65
8	365224,50	1399787,95
9	365222,66	1399793,95
10	365213,50	1399840,37
11	365205,50	1399842,68
12	365199,80	1399859,65
13	365123,96	1399834,20
14	365144,51	1399772,96
15	365128,29	1399767,03
16	365114,92	1399811,35
17	365104,93	1399822,08

62

1	2	3
18	365094,76	1399830,54
19	365149,25	1399664,84
20	365152,71	1399665,45
21	365271,30	1399391,05
22	365370,68	1399262,41
1	365409,55	1399271,87
ПС2(2)		
23	364728,17	1399768,33
24	364720,35	1399794,42
25	364731,57	1399798,37
26	364701,91	1399923,31
27	364672,72	1399914,53
28	364669,05	1399926,14
29	364597,20	1399904,48
30	364645,15	1399743,45
23	364728,17	1399768,33

Проектом межевания предусматривается образование земельных участков из государственной и муниципальной собственности, не закреплённых за конкретными лицами:

Участок 1, 26:33:030101:ЗУ1 - земельный участок для размещения линейного объекта регионального значения «Прокладка второй нити междугороднего канализационного коллектора Кисловодск – Ессентуки – Пятигорск»;

Участок 1.1, 26:29:000000:ЗУ2 - земельный участок для размещения линейного объекта регионального значения «Прокладка второй нити междугороднего канализационного коллектора Кисловодск – Ессентуки – Пятигорск»;

Участок 1.2, 26:33:030101:ЗУ3 - земельный участок для размещения линейного объекта регионального значения «Прокладка второй нити междугороднего канализационного коллектора Кисловодск – Ессентуки – Пятигорск»;

Участок 2, 26:29:120201:ЗУ4 - земельный участок для размещения линейного объекта регионального значения «Прокладка второй нити междугороднего канализационного коллектора Кисловодск – Ессентуки – Пятигорск»;

Участок 2.1, 26:29:000000:ЗУ5- земельный участок для размещения линейного объекта регионального значения «Прокладка второй нити междугороднего канализационного коллектора Кисловодск – Ессентуки – Пятигорск».

Формирование земельных участков выполнено согласно Федерального закона от 13.07.2015 №218-ФЗ (ред. от 31.07.2025) «О государственной регистрации недвижимости».

Установление границ земельных участков на местности следует выполнять в соответствии с требованиями федерального законодательства, а также инструкции по проведению межевания.

63

3. СВЕДЕНИЯ О ГРАНИЦАХ ТЕРРИТОРИИ, ПРИМЕНИТЕЛЬНО К КОТОРОЙ ОСУЩЕСТВЛЯЕТСЯ ПОДГОТОВКА ПРОЕКТА МЕЖЕВАНИЯ

Территория, в отношении которой осуществляется подготовка проекта межевания территории, расположена на территории Ставропольского края Предгорного района и города-курорта Пятигорск.

Проектом межевания на указанной территории выделено:

- 27 образуемых земельных участков;
- 18 частей земельных участков, необходимых для реализации проекта «Прокладка второй нити междугороднего канализационного коллектора Кисловодск – Ессентуки – Пятигорск»;
- существующие земельные участки с кадастровыми номерами: 26:00:000000:346829, 26:33:040105:1397 (под зданиями канализационно-насосных станций).

Рассматриваемая территория расположена в границах кадастровых кварталов: 26:29:000000, 26:29:091012, 26:29:091013, 26:29:091014, 26:29:120106, 26:29:120201, 26:29:120203, 26:29:120302, 26:29:120303, 26:29:120304, 26:29:120305, 26:29:130101, 26:29:130102, 26:29:130103, 26:29:130106, 26:29:130203, 26:29:130204, 26:29:130205, 26:29:130206, 26:29:130207, 26:29:130209, 26:29:130212, 26:29:130213, 26:29:130308, 26:29:130314, 26:29:130315, 26:33:000000, 26:33:030101, 26:33:040105, 26:33:360101.

Вид разрешённого использования образуемых земельных участков, указывается в соответствии с Приказом Федеральной службы государственной регистрации, кадастра и картографии «Об утверждении классификатора видов разрешённого использования земельных участков» от 10.11.2020 г. №П/0412, а именно наименование вида разрешённого использования земельного участка - Коммунальное обслуживание (код 3.1).

Таблица №6 – «Основные технико-экономические показатели проекта межевания».

№ п/п	Наименование показателя	Расчетная площадь, кв м
1.	Площадь планируемой территории - всего	**916729**
2.	Территории застроенных земельных участков, всего	-
	в том числе	
2.1	Территории земельных участков, предназначенных для размещения линейных объектов федерального, регионального или местного значения, включая образуемые части земельных участков:	**122785**
3.	Территории земель (по категориям земель), на которых располагается линейный объект, включая образуемые части земельных участков	**122785**

64

№ п/п	Наименование показателя	Расчетная площадь, кв м
	в том числе:	
3.1	земли сельскохозяйственного назначения	**54193**
3.2	земли населенных пунктов	**56065**
3.3	земли промышленности, энергетики, транспорта, связи, радиовещания, телевидения, информатики	**12527**
3.4	земли водного фонда	-
3.5	Категория не установлена	-
3.6	Территории объектов культурного наследия	-
4.	Территории зон действия публичных сервитутов, всего	**821638**
	в том числе:	-
4.1	Территории сервитутов, зарегистрированных в земельном кадастре	-
4.2	Территории публичных сервитутов, зарегистрированных в земельном кадастре	-
4.3	Территории публичных сервитутов, предлагаемых проектом межевания к установлению в соответствии с действующим законодательством	**821638**

В площадь, указанной в п.2 и п.3 таблицы № 6 «Основные технико-экономические показатели проекта межевания» включены площади существующих земельных участков с кадастровыми номерами 26:00:000000:346829 и 26:33:040105:1397.

В соответствии с требованием Градостроительного кодекса в части оформления проекта межевания территории, настоящем разделе основной части проекта представлены сведения о границах территории, в отношении которой утверждён проект межевания. Координаты поворотных точек границ систематизированы в таблицу № 4. Площадь территории, согласно представленных координат 916729 кв.м.

Проектом межевания предусмотрены:

1) изменение вида разрешённого использования;

2) перевод земель категории «Земли сельскохозяйственного назначения» в категорию земель «Земли промышленности, энергетики, транспорта, связи, радиовещания, телевидения, информатики, земли для обеспечения космической деятельности, земли обороны, безопасности и земли иного специального назначения»

3.1. Размещение линейного объекта на условиях публичного сервитута:

для размещения канализационного коллектора сформированы границы публичного сервитута, согласно ст. 39.37 п. 1: строительство, реконструкция, эксплуатация, капитальный ремонт объектов электросетевого хозяйства,

65

тепловых сетей, водопроводных сетей, сетей водоотведения, линий и сооружений связи, линейных объектов системы газоснабжения, нефтепроводов и нефтепродуктопроводов, трубопроводов для продуктов переработки нефти и газа, их неотъемлемых технологических частей, если указанные объекты являются объектами федерального, регионального или местного значения, либо необходимы для оказания услуг связи, организации электро-, газо-, тепло-, водоснабжения населения и водоотведения, подключения (технологического присоединения) к сетям инженерно-технического обеспечения, либо переносятся в связи с изъятием земельных участков, на которых они ранее располагались, для государственных или муниципальных нужд (далее также - инженерные сооружения,

сроком предоставления от 10 до 49 лет;

- для размещения канализационного коллектора сформированы границы публичного сервитута, согласно ст. 39.37 п. 2 (складирование строительных и иных материалов, возведение некапитальных строений, сооружений (включая ограждения, бытовки, навесы) и (или) размещение строительной техники, которые необходимы для обеспечения строительства, реконструкции, ремонта инженерных сооружений, объектов транспортной инфраструктуры федерального, регионального или местного значения,

на срок указанных строительства, реконструкции, ремонта.

Публичный сервитут расположен на территории Ставропольского края Предгорного района и города-курорта Пятигорска.

3.2 Перечень координат характерных точек границ территории, применительно к которой осуществляется подготовка проекта межевания

Таблица №7

Условный номер земельного участка 26:00:000000:ЗУ1		
Площадь земельного участка 916729 м^2		
Обозначение характерных точек границ	Координаты, м	
	X	Y
1	2	3
1	367203,90	1398227,75
2	367194,18	1398309,40
3	367192,01	1398327,62
4	367186,70	1398375,72
5	367177,83	1398380,87
6	367118,56	1398414,92
7	367105,93	1398426,91
8	367077,71	1398453,68
9	367050,28	1398479,71
10	367021,30	1398507,21
11	367041,37	1398537,14
12	367040,92	1398569,02
13	367038,54	1398574,42
14	367037,77	1398622,83

66

1	2	3
15	367033,85	1398661,11
16	367033,35	1398673,50
17	367039,33	1398681,86
18	367043,40	1398727,80
19	367043,40	1398808,00
20	367043,40	1398849,02
21	367043,40	1398878,17
22	367035,40	1398962,50
23	367033,81	1399074,60
24	366950,18	1399160,42
25	366795,60	1399319,03
26	366734,15	1399377,87
27	366694,45	1399413,43
28	366682,70	1399416,09
29	366674,87	1399417,86
30	366659,12	1399440,04
31	366653,09	1399444,49
32	366645,23	1399455,36
33	366627,67	1399474,77
34	366629,41	1399496,44
35	366640,97	1399605,28
36	366502,76	1399743,39
37	366359,77	1399745,76
38	366230,18	1399749,13
39	366185,47	1399751,85
40	366068,02	1399751,88
41	365988,74	1399753,03
42	365987,76	1399754,07
43	365973,84	1399754,34
44	365914,49	1399754,18
45	365863,77	1399754,04
46	365827,42	1399753,94
47	365798,97	1399753,86
48	365777,11	1399753,80
49	365706,89	1399753,61
50	365680,95	1399753,54
51	365650,83	1399753,93
52	365605,05	1399754,67
53	365587,35	1399754,86
54	365544,20	1399755,46
55	365483,70	1399756,31
56	365479,66	1399728,98
57	365401,64	1399727,28
58	365368,47	1399732,03
59	365365,08	1399747,36
60	365352,62	1399770,73
61	365293,25	1399815,47
62	365277,12	1399794,24
63	365278,20	1399785,60
64	365281,17	1399780,48
65	365315,90	1399754,30
66	365242,29	1399764,98
67	365238,53	1399777,65

67

1	2	3
68	365224,50	1399787,95
69	365222,66	1399793,95
70	365213,50	1399840,37
71	365205,50	1399842,68
72	365199,80	1399859,65
73	365181,29	1399853,44
74	365097,98	1399978,02
75	365110,79	1399987,66
76	365117,83	1399999,59
77	365121,21	1400013,70
78	365119,44	1400029,26
79	365108,90	1400046,95
80	365099,41	1400052,88
81	365048,50	1400077,75
82	365024,87	1400093,65
83	365001,89	1400115,32
84	364989,03	1400131,74
85	364979,06	1400147,93
86	364970,83	1400165,24
87	364962,13	1400192,46
88	364956,20	1400232,35
89	364948,07	1400298,85
90	364950,18	1400323,74
91	364957,29	1400349,06
92	364954,54	1400370,17
93	364953,30	1400379,63
94	364936,52	1400417,32
95	364932,94	1400434,17
96	364930,51	1400499,55
97	364932,64	1400499,55
98	364932,64	1400514,03
99	364929,83	1400514,03
100	364926,42	1400530,09
101	364922,07	1400544,80
102	364924,07	1400549,83
103	364922,37	1400555,58
104	364912,08	1400570,44
105	364887,51	1400646,60
106	364863,35	1400708,53
107	364851,41	1400742,36
108	364844,02	1400739,91
109	364835,01	1400736,92
110	364840,80	1400720,82
111	364847,63	1400701,88
112	364851,98	1400689,82
113	364890,04	1400584,18
114	364909,33	1400526,08
115	364911,59	1400511,24
116	364914,47	1400432,97
117	364915,86	1400421,68
118	364919,18	1400410,79
119	364933,66	1400374,73
120	364934,85	1400369,41

68

1	2	3
121	364937,47	1400357,62
122	364935,59	1400340,18
123	364930,02	1400318,05
124	364929,85	1400295,23
125	364940,44	1400208,87
126	364944,46	1400186,66
127	364951,78	1400163,05
128	364959,00	1400146,43
129	364972,53	1400123,09
130	364986,81	1400104,48
131	364999,32	1400091,32
132	365033,43	1400065,05
133	365050,53	1400055,86
134	365088,39	1400037,79
135	365096,65	1400031,30
136	365101,94	1400018,49
137	365099,84	1400006,07
138	365092,44	1399996,91
139	365087,71	1399993,37
140	365073,70	1400014,33
141	364983,05	1399983,49
142	364951,31	1399972,71
143	364954,87	1399960,59
144	364924,44	1399951,64
145	364921,94	1399955,19
146	364913,96	1399951,94
147	364885,95	1399943,01
148	364863,45	1399935,88
149	364858,32	1399932,45
150	364825,71	1399910,63
151	364827,20	1399905,69
152	364811,10	1399900,84
153	364805,31	1399896,97
154	364800,29	1399895,95
155	364797,40	1399895,38
156	364792,08	1399894,47
157	364792,29	1399893,72
158	364762,48	1399886,02
159	364761,00	1399890,88
160	364736,79	1399891,11
161	364729,95	1399889,06
162	364711,36	1399883,49
163	364701,91	1399923,31
164	364687,21	1399918,89
165	364631,44	1400106,03
166	364583,60	1400255,76
167	364536,50	1400393,55
168	364539,67	1400412,64
169	364531,79	1400417,78
170	364480,05	1400697,83
171	364431,80	1401067,75
172	364428,43	1401067,76
173	364405,40	1401067,83

(Продолжение на 56-й стр.)

69

1	2	3
174	364382,25	1401067,90
175	364359,08	1401067,95
176	364329,94	1401068,03
177	364316,18	1401068,07
178	364301,53	1401047,84
179	364368,64	1401038,11
180	364392,69	1401030,87
181	364407,54	1401014,30
182	364417,52	1400979,76
183	364460,80	1400704,87
184	364515,25	1400394,51
185	364546,93	1400296,29
186	364582,36	1400200,71
187	364669,05	1399926,14
188	364634,28	1399915,67
189	364500,57	1400130,36
190	364236,02	1400073,06
191	363921,84	1400168,91
192	363924,17	1400173,58
193	363906,57	1400179,57
194	363863,10	1400200,69
195	363871,08	1400219,84
196	363871,59	1400221,88
197	363871,82	1400224,01
198	363871,74	1400226,11
199	363871,33	1400228,15
200	363870,56	1400230,27
201	363869,54	1400232,05
202	363868,26	1400233,74
203	363866,75	1400235,23
204	363865,01	1400236,41
205	363863,10	1400237,38
206	363861,06	1400238,02
207	363842,46	1400244,23
208	363840,08	1400245,54
209	363838,97	1400247,28
210	363838,67	1400251,83
211	363831,02	1400236,39
212	363833,07	1400238,83
213	363837,13	1400239,99
214	363859,30	1400233,43
215	363859,87	1400233,14
216	363860,42	1400232,82
217	363860,94	1400232,46
218	363861,45	1400232,07
219	363861,92	1400231,64
220	363862,38	1400231,19
221	363862,80	1400230,71
222	363863,19	1400230,20
223	363863,54	1400229,67
224	363863,86	1400229,12
225	363864,15	1400228,55
226	363864,40	1400227,96

70

1	2	3
227	363864,61	1400227,36
228	363864,78	1400226,75
229	363864,92	1400226,12
230	363865,01	1400225,49
231	363865,07	1400224,85
232	363865,08	1400224,21
233	363865,05	1400223,58
234	363864,98	1400222,94
235	363864,70	1400220,87
236	363856,52	1400203,27
237	363851,29	1400205,87
238	363840,60	1400184,76
239	363796,64	1400204,22
240	363803,03	1400216,78
241	363773,87	1400228,81
242	363760,75	1400228,96
243	363760,65	1400224,82
244	363502,73	1400227,77
245	363502,80	1400233,32
246	363467,26	1400255,54
247	363412,95	1400253,85
248	363405,48	1400248,73
249	363408,26	1400214,06
250	363318,72	1400204,42
251	363310,53	1400217,82
252	363278,69	1400214,54
253	363044,90	1400689,53
254	362882,60	1400882,43
255	362673,66	1401210,20
256	362580,01	1401410,56
257	362544,95	1401537,48
258	362502,30	1401858,94
259	362471,31	1402118,05
260	362467,05	1402702,32
261	362454,98	1402750,15
262	362445,64	1402788,35
263	362429,37	1402790,26
264	362444,63	1403115,57
265	362456,63	1403115,33
266	362463,43	1403329,83
267	362463,54	1403333,27
268	362132,90	1403456,37
269	362237,48	1403749,03
270	362358,86	1404088,65
271	362358,86	1404088,66
272	362368,61	1404115,95
273	362186,32	1404250,99
274	362110,46	1404278,91
275	362099,56	1404287,29
276	362099,73	1404293,66
277	362096,08	1404293,62
278	362077,75	1404286,98
279	362073,69	1404286,46

71

1	2	3
280	362065,70	1404295,34
281	362064,55	1404294,28
282	362048,14	1404313,04
283	362063,21	1404326,86
284	362047,93	1404344,13
285	362022,41	1404345,68
286	361980,74	1404308,67
287	361892,68	1404230,34
288	361658,47	1403994,32
289	361292,36	1403995,01
290	361290,30	1405084,50
291	361300,87	1405168,42
292	361305,87	1405169,12
293	361305,54	1405532,25
294	361208,94	1405532,16
295	361024,24	1405430,63
296	360986,63	1405430,73
297	360979,28	1405425,36
298	360968,28	1405425,36
299	360960,28	1405430,74
300	360680,44	1405430,84
301	360659,57	1405450,43
302	360659,17	1405472,20
303	360658,51	1405508,67
304	360611,67	1405543,17
305	360618,98	1405559,22
306	360607,24	1405581,04
307	360585,32	1405588,64
308	360585,31	1405588,62
309	360585,31	1405588,64
310	360580,04	1405590,47
311	360570,95	1405589,85
312	360560,29	1405564,24
313	360359,00	1405712,53
314	360335,73	1405729,66
315	360335,74	1405729,67
316	360318,62	1405742,28
317	360308,69	1405749,59
318	360246,17	1405795,65
319	360256,66	1405811,38
320	360239,52	1405839,04
321	360218,97	1405832,50
322	360205,62	1405842,33
323	360203,27	1405838,50
324	360169,89	1405851,29
325	360124,94	1405860,51
326	360031,82	1405882,54
327	359943,59	1405969,85
328	359862,67	1406057,57
329	359781,59	1406186,30
330	359748,92	1406272,01
331	359714,44	1406382,61
332	359633,17	1406609,49

72

1	2	3
333	359633,17	1406817,55
334	359619,35	1407013,49
335	359623,43	1407145,57
336	359649,44	1408410,54
337	359678,73	1408442,98
338	360640,64	1408434,18
339	360993,16	1408441,10
340	361047,12	1408430,46
341	361083,02	1408430,14
342	361097,95	1408444,89
343	361098,34	1408691,62
344	361095,49	1409033,53
345	361091,88	1409276,84
346	361084,39	1409781,98
347	361069,16	1409796,76
348	361041,38	1409796,35
349	361039,28	1409796,32
350	361038,35	1409859,27
351	361000,33	1409896,17
352	360999,49	1409954,22
353	360999,29	1409966,39
354	360990,58	1409970,05
355	360803,59	1410048,57
356	360888,47	1410357,14
357	360894,15	1410354,78
358	360895,77	1410360,60
359	360900,71	1410368,30
360	360902,54	1410371,58
361	360927,03	1410368,04
362	360934,93	1410373,29
363	360942,27	1410379,79
364	360930,74	1410387,29
365	360929,59	1410379,52
366	360925,15	1410377,58
367	360907,41	1410380,24
368	360912,58	1410389,58
369	360901,13	1410398,37
370	360938,95	1410466,37
371	360949,93	1410457,17
372	360950,31	1410457,91
373	360980,07	1410515,77
374	361001,30	1410557,02
375	360994,67	1410561,12
376	361002,59	1410573,86
377	361004,76	1410572,49
378	361047,09	1410655,64
379	361042,64	1410656,64
380	361050,06	1410671,32
381	361054,57	1410670,31
382	361090,65	1410741,28
383	361085,28	1410745,80
384	361130,76	1410834,19
385	361134,13	1410857,48

73

1	2	3
386	361140,37	1410858,51
387	361143,69	1410884,46
388	361160,11	1410991,41
389	361158,84	1410991,10
390	361157,60	1410996,24
391	361162,28	1411033,98
392	361166,70	1411036,84
393	361171,55	1411070,19
394	361168,04	1411070,70
395	361171,28	1411095,54
396	361175,15	1411095,04
397	361193,12	1411218,79
398	361187,40	1411219,62
399	361190,62	1411244,42
400	361196,73	1411243,63
401	361203,91	1411293,09
402	361197,04	1411293,98
403	361200,24	1411318,76
404	361203,46	1411343,50
405	361211,08	1411342,51
406	361214,58	1411366,62
407	361649,12	1412072,10
408	361670,97	1412165,63
409	361708,16	1412160,47
410	361926,01	1412499,45
411	362002,47	1412540,20
412	362079,81	1412565,15
413	362094,71	1412581,51
414	362658,38	1412813,89
415	363523,92	1412976,92
416	363655,88	1413133,40
417	364216,79	1412872,21
418	364263,31	1412876,30
419	364296,79	1412855,04
420	364295,41	1412802,39
421	364259,10	1412743,46
422	364249,18	1412381,05
423	364333,92	1412378,91
424	364334,29	1412417,49
425	364279,76	1412418,29
426	364288,43	1412734,67
427	364324,74	1412793,64
428	364327,03	1412876,54
429	364254,27	1412910,42
430	364223,03	1412907,67
431	363646,36	1413176,01
432	363505,31	1413008,81
433	362648,44	1412847,38
434	362070,09	1412608,98
435	362059,53	1412589,67
436	361990,43	1412567,38
437	361905,31	1412521,88
438	361693,48	1412192,30

74

1	2	3
439	361648,39	1412198,63
440	361621,44	1412083,45
441	361186,21	1411376,92
442	361114,70	1410884,05
443	361119,68	1410873,42
444	361114,74	1410839,31
445	361067,37	1410747,26
446	361058,87	1410743,71
447	360957,44	1410544,28
448	360933,94	1410555,23
449	360909,13	1410507,40
450	360877,56	1410515,29
451	360873,02	1410516,83
452	360870,53	1410520,05
453	360868,07	1410503,97
454	360871,18	1410508,66
455	360874,34	1410509,94
456	360877,57	1410510,15
457	360906,43	1410502,22
458	360899,79	1410488,37
459	360918,48	1410479,11
460	360929,39	1410473,01
461	360891,85	1410405,50
462	360882,12	1410412,98
463	360859,82	1410373,00
464	360854,98	1410372,73
465	360847,49	1410370,97
466	360840,17	1410372,58
467	360835,83	1410377,84
468	360836,28	1410389,24
469	360838,74	1410396,53
470	360837,81	1410401,33
471	360835,94	1410406,30
472	360830,75	1410400,78
473	360831,55	1410398,20
474	360829,73	1410389,46
475	360829,15	1410375,52
476	360835,56	1410366,46
477	360846,51	1410363,87
478	360853,33	1410365,55
479	360856,35	1410365,36
480	360850,98	1410345,75
481	360854,61	1410344,75
482	360773,70	1410051,20
483	360768,25	1410031,41
484	360970,07	1409946,66
485	360971,01	1409883,51
486	361009,02	1409846,61
487	361009,99	1409781,38
488	361025,22	1409766,60
489	361041,83	1409766,85
490	361055,10	1409767,04
491	361059,76	1409497,60

75

1	2	3
492	361062,42	1409276,55
493	361065,98	1409033,19
494	361068,83	1408691,51
495	361068,63	1408459,98
496	361050,16	1408460,15
497	360995,77	1408470,87
498	360640,49	1408463,90
499	359822,30	1408471,38
500	359665,63	1408472,81
501	359619,96	1408422,23
502	359593,73	1407146,34
503	359589,61	1407012,90
504	359603,45	1406816,51
505	359603,45	1406604,33
506	359686,26	1406373,18
507	359720,83	1406262,29
508	359754,87	1406172,96
509	359838,98	1406039,43
510	359922,21	1405949,21
511	359981,88	1405885,68
512	360002,62	1405865,22
513	360021,60	1405861,53
514	360023,78	1405861,06
515	360038,61	1405857,92
516	360041,17	1405857,38
517	360040,67	1405849,88
518	360117,55	1405831,69
519	360138,13	1405827,47
520	360154,46	1405826,83
521	360154,94	1405823,88
522	360163,16	1405822,19
523	360183,19	1405811,33
524	360204,23	1405749,47
525	360225,46	1405764,59
526	360238,95	1405784,82
527	360294,19	1405744,14
528	360304,12	1405736,82
529	360336,69	1405712,82
530	360343,67	1405707,68
531	360356,01	1405698,59
532	360368,99	1405689,03
533	360555,15	1405551,89
534	360550,27	1405540,16
535	360581,67	1405523,72
536	360628,24	1405489,43
537	360621,31	1405477,34
538	360624,85	1405435,22
539	360636,51	1405424,27
540	360666,64	1405395,99
541	361033,18	1405395,77
542	361217,91	1405497,32
543	361276,96	1405497,37
544	361277,20	1405170,32

76

1	2	3
545	361265,43	1405082,99
546	361265,43	1405076,38
547	361265,43	1404791,49
548	361265,43	1404786,92
549	361265,43	1404761,93
550	361265,43	1404602,87
551	361265,43	1404518,09
552	361265,43	1404451,84
553	361265,43	1404269,56
554	361265,43	1404233,74
555	361265,43	1403986,86
556	361265,39	1403965,75
557	361681,81	1403963,89
558	361918,81	1404202,72
559	362032,47	1404303,83
560	362032,67	1404304,02
561	362035,20	1404301,18
562	362039,26	1404304,90
563	362056,02	1404286,41
564	362042,51	1404273,94
565	362054,93	1404259,79
566	362054,94	1404259,79
567	362099,55	1404208,99
568	362118,87	1404224,90
569	362123,94	1404233,36
570	362167,20	1404217,52
571	362193,73	1404195,75
572	362323,33	1404102,17
573	362170,62	1403674,87
574	362094,48	1403461,77
575	362084,45	1403433,72
576	362424,78	1403307,15
577	362420,32	1403150,89
578	362403,32	1402801,42
579	362418,10	1402740,98
580	362429,09	1402697,46
581	362433,37	1402115,27
582	362464,60	1401854,19
583	362507,62	1401529,88
584	362544,23	1401397,36
585	362640,28	1401191,87
586	362851,77	1400860,11
587	363012,90	1400668,49
588	363242,37	1400201,79
589	363254,08	1400163,76
590	363281,03	1400151,53
591	363312,37	1400164,23
592	363325,00	1400165,71
593	363325,10	1400181,20
594	363331,67	1400189,95
595	363328,20	1400193,75
596	363409,17	1400202,73
597	363410,46	1400186,62

77

1	2	3
598	363421,88	1400186,14
599	363439,50	1400185,38
600	363443,68	1400185,21
601	363452,15	1400172,02
602	363460,08	1400164,61
603	363466,12	1400170,02
604	363501,59	1400194,93
605	363737,45	1400192,23
606	363760,27	1400191,97
607	363750,79	1400153,69
608	363750,86	1400145,71
609	363751,84	1400143,06
610	363749,90	1400141,56
611	363753,53	1400141,09
612	363759,76	1400139,54
613	363762,39	1400139,19
614	363758,42	1400141,94
615	363757,03	1400147,16
616	363757,22	1400153,98
617	363766,93	1400191,30
618	363785,92	1400182,88
619	363791,46	1400193,81
620	363835,30	1400174,29
621	363827,97	1400159,83
622	363900,43	1400126,12
623	363908,36	1400141,97
624	364234,75	1400042,39
625	364486,30	1400096,82
626	364605,07	1399906,86
627	364597,20	1399904,48
628	364645,15	1399743,45
629	364728,17	1399768,33
630	364720,35	1399794,42
631	364731,57	1399798,37
632	364715,89	1399864,38
633	364734,73	1399870,01
634	364739,58	1399871,48
635	364763,33	1399871,26
636	364765,47	1399871,55
637	364782,00	1399873,76
638	364796,21	1399878,15
639	364812,46	1399879,91
640	364830,36	1399890,80
641	364840,89	1399897,20
642	364852,59	1399905,03
643	364854,66	1399906,42
644	364862,77	1399911,84
645	364862,49	1399912,72
646	364865,61	1399913,74
647	364883,40	1399925,65
648	364885,31	1399926,30
649	364922,40	1399938,92
650	364940,53	1399945,09

(Продолжение на 57-й стр.)

78

1	2	3
651	364944,15	1399946,18
652	364971,54	1399955,64
653	364972,86	1399951,60
654	364974,66	1399946,08
655	365060,47	1399975,28
656	365062,38	1399972,43
657	365054,60	1399964,05
658	365047,56	1399947,16
659	365046,00	1399934,81
660	365047,83	1399919,90
661	365057,73	1399882,19
662	365061,64	1399869,47
663	365068,32	1399857,91
664	365074,25	1399848,82
665	365085,73	1399838,07
666	365094,76	1399830,54
667	365149,25	1399664,84
668	365152,71	1399665,45
669	365271,30	1399391,05
670	365370,68	1399262,41
671	365409,55	1399271,87
672	365230,10	1399685,04
673	365227,66	1399691,32
674	365260,89	1399702,29
675	365254,02	1399725,45
676	365327,68	1399714,20
677	365328,35	1399709,49
678	365293,70	1399663,31
679	365309,72	1399618,46
680	365364,75	1399691,80
681	365368,89	1399710,18
682	365386,80	1399707,59
683	365400,56	1399705,59
684	365498,38	1399707,77
685	365502,32	1399734,43
686	365680,99	1399731,92
687	365978,36	1399732,63
688	365983,36	1399732,53
689	365986,97	1399733,47
690	366185,19	1399732,26
691	366326,90	1399726,81
692	366472,64	1399724,01
693	366509,46	1399699,66
694	366548,98	1399660,18
695	366569,12	1399640,02
696	366592,51	1399616,65
697	366615,87	1399593,29
698	366622,75	1399586,41
699	366621,46	1399569,78
700	366619,43	1399543,71
701	366616,65	1399508,13
702	366613,66	1399469,40
703	366612,76	1399458,10

79

1	2	3
704	366632,62	1399432,61
705	366642,12	1399421,51
706	366660,25	1399395,95
707	366685,70	1399390,20
708	366778,09	1399301,75
709	367009,36	1399064,45
710	367010,81	1398961,38
711	367018,81	1398877,01
712	367018,81	1398728,39
713	367014,73	1398682,79
714	367016,67	1398544,48
715	366995,60	1398513,05
716	366996,83	1398496,52
717	367104,04	1398394,79
718	367134,22	1398377,55
719	367154,98	1398365,62
720	367160,72	1398320,39
721	367169,84	1398313,32
722	367179,79	1398234,86
723	367181,06	1398224,84
724	367182,05	1398224,96
725	367188,83	1398225,82
726	367191,44	1398226,15
727	367195,74	1398226,70
1	367203,90	1398227,75
728	365149,27	1399842,69
729	365072,71	1399957,01
730	365068,36	1399950,53
731	365064,84	1399938,63
732	365065,26	1399926,73
733	365077,99	1399879,69
734	365085,51	1399865,54
735	365094,99	1399854,58
736	365122,50	1399831,78
737	365123,96	1399834,20
728	365149,27	1399842,69

80

4. ВИД РАЗРЕШЁННОГО ИСПОЛЬЗОВАНИЯ ОБРАЗУЕМЫХ ЗЕМЕЛЬНЫХ УЧАСТКОВ, ПРЕДНАЗНАЧЕННЫХ ДЛЯ РАЗМЕЩЕНИЯ ЛИНЕЙНОГО ОБЪЕКТА

Вид разрешённого использования земельных участков, образуемых под строительство линейного объекта, указывается в соответствии с Приказом Федеральной службы государственной регистрации, кадастра и картографии «Об утверждении классификатора видов разрешённого использования земельных участков» (ред. 24.12.2024) от 10.11.2020 г. № П/0412, наименование видов разрешённого использования земельных участков:

- Коммунальное обслуживание (код 3.1). Описание вида разрешённого использования земельного участка: Размещение зданий и сооружений в целях обеспечения физических и юридических лиц коммунальными услугами. Содержание данного вида разрешенного использования включает в себя содержание видов разрешенного использования с кодами 3.1.1 - 3.1.2.

Код 3.1.1 – предоставление коммунальных услуг, Код 3.1.2 – Административные здания организаций, обеспечивающих предоставление коммунальных услуг.

ПОСТАНОВЛЕНИЕ
администрации города Пятигорска Ставропольского края

14.08.2026 г. Пятигорск № 2898

О предоставлении разрешения на условно разрешенный вид использования земельного участка по адресу: Почтовый адрес ориентира: Ставропольский край, г. Пятигорск, ул. Крайнего (Мустафаев Т. З.)

В соответствии со статьями 5.1, 39 Градостроительного кодекса Российской Федерации, Федеральным законом от 06 октября 2003 года № 131-ФЗ «Об общих принципах организации местного самоуправления в Российской Федерации», Федеральным законом Российской Федерации от 20 марта 2025 года № 33-ФЗ «Об общих принципах организации местного самоуправления в единой системе публичной власти», Уставом муниципального образования города-курорта Пятигорска Ставропольского края, Правилами землепользования и застройки муниципального образования города-курорта Пятигорска, утвержденными постановлением администрации города Пятигорска от 15.10.2024 № 4165, Порядком организации и проведения общественных обсуждений, публичных слушаний на территории муниципального образования города-курорта Пятигорска по проектам документов в области градостроительной деятельности, утвержденным решением Думы города Пятигорска от 29 ноября 2018 г. № 43-30 РД, протоколом Комиссии по организации и проведению общественных обсуждений, публичных слушаний по вопросам градостроительной деятельности на территории муниципального образования города-курорта Пятигорск № 19 от 10.08.2026 года общественных обсуждений, заключением и рекомендациями о результатах общественных обсуждений, -

ПОСТАНОВЛЯЮ:

1. Предоставить разрешение на условно разрешенный вид использования «Обеспечение занятий спортом в помещениях» (код по классификатору 5.1.2) с оставлением существующего вида разрешенного использования «под нежилыми зданиями (лит. «А», «Б», «В», «Г», «Е», «Ж», «О»), Площадки для занятий спортом (5.1.3)» земельного участка с кадастровым номером 26:33:150226:519, расположенного в территориальной зоне Правил землепользования и застройки муниципального образования города-курорта Пятигорска «Ж-5. Зона смешанной и общественно-деловой застройки», по адресу: Ставропольский край, г. Пятигорск, ул. Крайнего, принадлежащего на праве собственности Мустафаеву Тимуру Закировичу.

2. Контроль за выполнением настоящего постановления возложить на заместителя главы администрации города Пятигорска Никишина И.И.

3. Настоящее постановление вступает в силу со дня его подписания и подлежит опубликованию в газете «Пятигорская правда» и размещению на официальном сайте муниципального образования города-курорта Пятигорска в информационно-телекоммуникационной сети «Интернет» (https://pyatigorsk.gosuslugi.ru).

Глава города Пятигорска Д. Ю. ВОРОШИЛОВ

ПОСТАНОВЛЕНИЕ
администрации города Пятигорска Ставропольского края

18.08.2026 г. Пятигорск № 2952

О предоставлении разрешения на условно разрешенный вид использования земельного участка по адресу: Российская Федерация, Ставропольский край, городской округ город-курорт Пятигорск, с. Золотушка, ул. имени гидрогеолога Александра Огильви, земельный участок 1 (Мирзоян А. Х.)

В соответствии со статьями 5.1, 39 Градостроительного кодекса Российской Федерации, Федеральным законом от 06 октября 2003 года № 131-ФЗ «Об общих принципах организации местного самоуправления в Российской Федерации», Федеральным законом Российской Федерации от 20 марта 2025 года № 33-ФЗ «Об общих принципах организации местного самоуправления в единой системе публичной власти», Уставом муниципального образования города-курорта Пятигорска Ставропольского края, Правилами землепользования и застройки муниципального образования города-курорта Пятигорска, утвержденными постановлением администрации города Пятигорска от 15.10.2024 № 4165, Порядком организации и проведения общественных обсуждений, публичных слушаний на территории муниципального образования города-курорта Пятигорска по проектам документов в области градостроительной деятельности, утвержденным решением Думы города Пятигорска от 29 ноября 2018 г. № 43-30 РД, протоколом Комиссии по организации и проведению общественных обсуждений, публичных слушаний по вопросам градостроительной деятельности на территории муниципального образования города-курорта Пятигорск № 18 от 10.08.2026 года общественных обсуждений, заключением и рекомендациями о результатах общественных обсуждений, -

ПОСТАНОВЛЯЮ:

1. Предоставить разрешение на условно разрешенный вид использования «Магазины» (код по классификатору 4.4) земельного участка с кадастровым номером 26:33:030101:2237 и видом разрешенного использования «Для индивидуального жилищного строительства», расположенного в территориальной зоне Правил землепользования и застройки муниципального образования города-курорта Пятигорска «Ж-1. Зона застройки индивидуальными жилыми домами», по адресу: Российская Федерация, Ставропольский край, городской округ город-курорт Пятигорск, с. Золотушка, ул. имени гидрогеолога Александра Огильви, земельный участок 1, принадлежащего на праве собственности Мирзояну Артуру Хореновичу.

2. Контроль за выполнением настоящего постановления возложить на заместителя главы администрации города Пятигорска Никишина И.И.

3. Настоящее постановление вступает в силу со дня его подписания и подлежит опубликованию в газете «Пятигорская правда» и размещению на официальном сайте муниципального образования города-курорта Пятигорска в информационно-телекоммуникационной сети «Интернет» (https://pyatigorsk.gosuslugi.ru).

Глава города Пятигорска Д. Ю. ВОРОШИЛОВ

ПОСТАНОВЛЕНИЕ
администрации города Пятигорска Ставропольского края

18.08.2026 г. Пятигорск № 2953

О предоставлении разрешения на условно разрешенный вид использования земельного участка по адресу: Российская Федерация, Ставропольский край, городской округ город-курорт Пятигорск, с. Золотушка, ул. имени архитектора Владимира Семенова, земельный участок 83 (Мирзоян А. Х.)

В соответствии со статьями 5.1, 39 Градостроительного кодекса Российской Федерации, Федеральным законом от 06 октября 2003 года № 131-ФЗ «Об общих принципах организации местного самоуправления в Российской Федерации», Федеральным законом Российской Федерации от 20 марта 2025 года № 33-ФЗ «Об общих принципах организации местного самоуправления в единой системе публичной власти», Уставом муниципального образования города-курорта Пятигорска Ставропольского края, Правилами землепользования и застройки муниципального образования города-курорта Пятигорска, утвержденными постановлением администрации города Пятигорска от 15.10.2024 № 4165, Порядком организации и проведения общественных обсуждений, публичных слушаний на территории муниципального образования города-курорта Пятигорска по проектам документов в области градостроительной деятельности, утвержденным решением Думы города Пятигорска от 29 ноября 2018 г. № 43-30 РД, протоколом Комиссии по организации и проведению общественных обсуждений, публичных слушаний по вопросам градостроительной деятельности на территории муниципального образования города-курорта Пятигорск № 17 от 10.08.2026 года общественных обсуждений, заключением и рекомендациями о результатах общественных обсуждений, -

ПОСТАНОВЛЯЮ:

1. Предоставить разрешение на условно разрешенный вид использования «Магазины» (код по классификатору 4.4) земельного участка с кадастровым номером 26:33:030101:2652 и видом разрешенного использования «Для индивидуального жилищного строительства (код 2.1)», расположенного в территориальной зоне Правил землепользования и застройки муниципального образования города-курорта Пятигорска «Ж-1. Зона застройки индивидуальными жилыми домами», по адресу: Российская Федерация, Ставропольский край, городской округ город-курорт Пятигорск, с. Золотушка, ул. имени архитектора Владимира Семенова, земельный участок 83, принадлежащего на праве собственности Мирзояну Артуру Хореновичу.

2. Контроль за выполнением настоящего постановления возложить на заместителя главы администрации города Пятигорска Никишина И.И.

3. Настоящее постановление вступает в силу со дня его подписания и подлежит опубликованию в газете «Пятигорская правда» и размещению на официальном сайте муниципального образования города-курорта Пятигорска в информационно-телекоммуникационной сети «Интернет» (https://pyatigorsk.gosuslugi.ru).

Глава города Пятигорска Д. Ю. ВОРОШИЛОВ

ПОСТАНОВЛЕНИЕ
администрации города Пятигорска Ставропольского края

17.08.2026 г. Пятигорск № 2945

Об определении сроков выдачи паспортов готовности к отопительному периоду 2026-2027 годов на территории муниципального образования города-курорта Пятигорска

Руководствуясь Федеральным законом от 6 октября 2003 года № 131-ФЗ «Об общих принципах организации местного самоуправления в Российской Федерации», Федеральным законом от 27 июля 2010 года № 190-ФЗ «О теплоснабжении», в соответствии с приказом Министерства энергетики Российской Федерации от 13 ноября 2024г. № 2234 «Об утверждении правил обеспечения готовности к отопительному периоду и порядка проведения оценки обеспечения готовности к отопительному периоду», Уставом муниципального образования городского округа города-курорта Пятигорска Ставропольского края, –

ПОСТАНОВЛЯЮ:

1. Определить:

1.1. Срок выдачи паспортов готовности к отопительному периоду 2026-2027 годов для теплоснабжающих и теплосетевых организаций города-курорта Пятигорска до 22 сентября 2026 года;

1.2. Срок выдачи паспортов готовности к отопительному периоду 2026-2027 годов для потребителей тепловой энергии города-курорта Пятигорска до 08 сентября 2026 года.

2. Муниципальному учреждению «Управление городского хозяйства, транспорта и связи администрации города Пятигорска» довести до сведения теплоснабжающих и теплосетевых организаций, потребителей тепловой энергии муниципального образования города-курорта Пятигорска сроки, установленные в п.п. 1.1,1.2 настоящего постановления.

3. Контроль за выполнением настоящего постановления возложить на заместителя главы администрации города Пятигорска – начальника Муниципального учреждения «Управление городского хозяйства транспорта и связи администрации города Пятигорска» Андриянова И. А.

4. Настоящее постановление вступает в силу на следующий день после его официального опубликования в газете «Пятигорская правда» и подлежит размещению на официальном сайте муниципального образования города-курорта Пятигорска в информационно-телекоммуникационной сети «Интернет» https://pyatigorsk.gosuslugi.ru/.

Глава города Пятигорска Д. Ю. ВОРОШИЛОВ

ПОСТАНОВЛЕНИЕ
администрации города Пятигорска Ставропольского края

17.08.2026 г. Пятигорск № 2946

О внесении изменений в постановление администрации города Пятигорска от 02.12.2024 № 5325 «Об утверждении форм заявлений о постановке на учет участника специальной военной операции, членов семьи погибшего (умершего) участника специальной военной операции в качестве лиц, имеющих право на предоставление земельных участков, Порядка ведения Реестра участников специальной военной операции, членов семьи погибшего (умершего) участника специальной военной операции, поставленных на учет в качестве лиц, имеющих право на предоставление земельных участков на территории муниципального образования города-курорта Пятигорска»

Руководствуясь Федеральным законом от 6 октября 2003 года № 131-ФЗ «Об общих принципах организации местного самоуправления в Российской Федерации», Федеральным законом от 20 марта 2025 года № 33-ФЗ «Об общих принципах организации местного самоуправления в единой системе публичной власти», Законом Ставропольского края от 9 апреля 2015 г. № 36-кз «О некоторых вопросах регулирования земельных отношений», постановлением Правительства Ставропольского края от 20 февраля 2024 г. № 77-п «Об утверждении Перечня документов, прилагаемых к заявлению о предоставлении земельного участка, находящегося в государственной собственности Ставропольского края или муниципальной собственности муниципального образования Ставропольского края, в собственность бесплатно, участниками специальной военной операции, членами семьи погибшего (умершего) участника специальной военной операции, и порядок их представления», Уставом муниципального образования городского округа города-курорта Пятигорска Ставропольского края, -

ПОСТАНОВЛЯЮ:

1. Внести в постановление администрации города Пятигорска от 02.12.2024 № 5325 «Об утверждении форм заявлений о постановке на учет участника специальной военной операции, членов семьи погибшего (умершего) участника специальной военной операции в качестве лиц, имеющих право на предоставление земельных участков, Порядка ведения Реестра участников специальной военной операции, членов семьи погибшего (умершего) участника специальной военной операции, поставленных на учет в качестве лиц, имеющих право на предоставление земельных участков на территории муниципального образования города-курорта Пятигорска» следующие изменения:

1.1. Пункт 8 «Документы, прилагаемые к заявлению» Формы заявления о постановке на учет участника специальной военной операции в качестве лица, имеющего право на предоставление земельного участка, изложить в следующей редакции:

«

8.	Документы, прилагаемые к заявлению:		
8.1.	☐	Паспорт или иной документ, удостоверяющий личность участника специальной военной операции;	на __ л. в _ экз.
8.2.	☐	Документ, подтверждающий регистрацию участника специальной военной операции по месту жительства на территории Ставропольского края или по месту пребывания на территории Ставропольского края (представляется в случае отсутствия регистрации по месту жительства на территории Ставропольского края);	на __ л. в _ экз.
8.3.	☐	Документ, подтверждающий присвоение участнику специальной военной операции звания Героя Российской Федерации или награждение его орденом Российской Федерации за заслуги, проявленные в ходе участия в специальной военной операции;	на __ л. в _ экз.
8.4.	☐	Удостоверение ветерана боевых действий;	на __ л. в _ экз.
8.5.	☐	Документ, подтверждающий статус военнослу-жащего;	на __ л. в _ экз.
8.6.	☐	Документ, подтверждающий прохождение участ-ником специальной военной операции службы в войсках национальной гвардии Российской Федерации и присвоение специального звания полиции, либо документ, подтверждающий заключение участником специальной военной операции контракта о пребывании в добровольческом формировании, содействующем выполнению задач, возложенных на Вооружен-ные Силы Российской Федерации;	на __ л. в _ экз.

(Продолжение на 58-й стр.)

8.7.	☐	Документ, подтверждающий полномочия представителя участника специальной военной операции, — в случае, если заявление подается представителем участника специальной военной операции.	на __ л. в _ экз.

»;

1.2. Пункт 9 «Документы, прилагаемые к заявлению» Формы заявления о постановке на учет членов семьи погибшего (умершего) участника специальной военной операции в качестве лиц, имеющих право на предоставление земельных участков, изложить в следующей редакции:

«

9.	Документы, прилагаемые к заявлению		
9.1.	☐	Паспорт или иной документ, удостоверяющий личность каждого члена семьи погибшего (умершего) участника специальной военной операции;	на __ л. в _ экз.
9.2.	☐	Документ, подтверждающий регистрацию каждого члена семьи погибшего (умершего) участника специальной военной операции по месту жительства на территории Ставропольского края на день гибели (смерти) указанного участника специальной военной операции;	на __ л. в _ экз.
9.3.	☐	Документ, подтверждающий родство (свойство) каждого члена семьи погибшего (умершего) участника специальной военной операции с погибшим (умершим) участником специальной военной операции;	на __ л. в _ экз.
9.4.	☐	Свидетельство о смерти участника специальной военной операции;	на __ л. в _ экз.
9.5.	☐	Документ, подтверждающий гибель (смерть) участника специальной военной операции вследствие увечья (ранения, травмы, контузии) или заболевания, полученных им в ходе участия в специальной военной операции;	на __ л. в _ экз.
9.6.	☐	Документ, подтверждающий присвоение погибшему (умершему) участнику специальной военной операции звания Героя Российской Федерации или награждение его орденом Российской Федерации за заслуги, проявленные в ходе участия в специальной военной операции;	на __ л. в _ экз.
9.7.	☐	Удостоверение ветерана боевых действий или удостоверение члена семьи ветерана боевых действий;	на __ л. в _ экз.
9.8.	☐	Один из следующих документов: документ, подтверждающий статус военнослужащего,	на __ л. в _ экз.
9.9.	☐	Либо документ, подтверждающий прохождение участником специальной военной операции службы в войсках национальной гвардии Российской Федерации и присвоение специального звания полиции, либо документ, подтверждающий заключение участником специальной военной операции контракта о пребывании в добровольческом формировании, содействующем выполнению задач, возложенных на Вооруженные Силы Российской Федерации;	на __ л. в _ экз.
9.10.	☐	Документ, подтверждающий участие в специальной военной операции;	на __ л. в _ экз.
9.11.	☐	Справка образовательной организации об обучении ребенка погибшего (умершего) участника специальной военной операции в образовательной организации по очной форме обучения с указанием даты начала и окончания обучения (для детей в возрасте от 18 до 23 лет, обучающихся в образовательных организациях по очной форме обучения);	на __ л. в _ экз.
9.12.	☐	Справка об установлении инвалидности ребенку погибшего (умершего) участника специальной военной операции (для детей старше 18 лет, ставших инвалидами до достижения указанного возраста).	на __ л. в _ экз.

».

2. Контроль за выполнением настоящего постановления возложить на заместителя главы администрации города Пятигорска, управляющего делами администрации города Пятигорска Малыгину А. А.

3. Настоящее постановление вступает в силу на следующий день после дня его официального опубликования в газете «Пятигорская правда» и подлежит размещению на официальном сайте муниципального образования города-курорта Пятигорска (https://pyatigorsk.gosuslugi.ru) в информационно-телекоммуникационной сети «Интернет».

Глава города Пятигорска **Д. Ю. ВОРОШИЛОВ**

ПОСТАНОВЛЕНИЕ
администрации города Пятигорска Ставропольского края

17.08.2026 **г. Пятигорск** **№ 2947**

О создании межведомственной комиссии по координации оказания необходимой социальной поддержки и помощи гражданам, зарегистрированным по месту жительства на территории города-курорта Пятигорска, принимающим (принимавшим) участие в специальной военной операции, и членам их семей

Руководствуясь Федеральным законом от 6 октября 2003 года № 131-ФЗ «Об общих принципах организации местного самоуправления в Российской Федерации», Федеральным законом от 20 марта 2025 года № 33-ФЗ «Об общих принципах организации местного самоуправления в единой системе публичной власти», Федеральным законом от 12 декабря 2023 года № 565-ФЗ «О занятости населения в Российской Федерации», Уставом муниципального образования городского округа города-курорта Пятигорска Ставропольского края, в соответствии с поручениями оперативного штаба по реализации мер, предусмотренных Указом Президента Российской Федерации от 19 октября 2022 года № 757 «О мерах, осуществляемых в субъектах Российской Федерации в связи с Указом Президента Российской Федерации от 19 октября 2022 года № 756», -

ПОСТАНОВЛЯЮ:

1. Создать межведомственную комиссию по координации оказания необходимой социальной поддержки и помощи гражданам, зарегистрированным по месту жительства на территории города-курорта Пятигорска, принимающим (принимавшим) участие в специальной военной операции, и членам их семей в составе согласно приложению 1 к настоящему постановлению.

2. Утвердить Положение о межведомственной комиссии по координации оказания необходимой социальной поддержки и помощи гражданам, зарегистрированным по месту жительства на территории города-курорта Пятигорска, принимающим (принимавшим) участие в специальной военной операции, и членам их семей согласно приложению 2 к настоящему постановлению.

3. Контроль за выполнением настоящего постановления возложить на заместителя главы администрации города Пятигорска Карпову В.В.

4. Настоящее постановление вступает в силу на следующий день после дня его официального опубликования в газете «Пятигорская правда» и подлежит размещению на официальном сайте муниципального образования города-курорта Пятигорска в информационно-телекоммуникационной сети «Интернет» https://pyatigorsk.gosuslugi.ru/.

Глава города Пятигорска **Д. Ю. ВОРОШИЛОВ**

Приложение 1
к постановлению администрации
города Пятигорска от 17.08.2026 № 2947

СОСТАВ
межведомственной комиссии по координации оказания необходимой социальной поддержки и помощи гражданам, зарегистрированным по месту жительства на территории города-курорта Пятигорска, принимающим (принимавшим) участие в специальной военной операции, и членам их семей

Председатель комиссии	Глава города Пятигорска;
Заместители председателя	заместитель главы администрации города Пятигорска, управляющий делами администрации города Пятигорска; заместитель главы администрации города Пятигорска, начальник муниципального учреждения «Управление общественной безопасности администрации города Пятигорска»;
Секретарь	заведующий отделом адресных программ муниципального учреждения «Управление социальной поддержки населения администрации города Пятигорска»;
Члены комиссии:	
ведущий специалист муниципального учреждения «Управление образования администрации города Пятигорска»;	
главный специалист муниципального учреждения «Финансовое управление администрации города Пятигорска»;	
главный специалист отдела земельных отношений муниципального учреждения «Управление имущественных отношений администрации города Пятигорска»;	
главный специалист территориального центра занятости первого уровня городов-курортов Пятигорска и Железноводска и города Лермонтова (по согласованию);	
заведующая терапевтическим отделением № 3 государственного бюджетного учреждения здравоохранения Ставропольского края «Пятигорская городская клиническая больница № 2» (по согласованию);	
заместитель директора государственного бюджетного учреждения социального обслуживания «Пятигорский комплексный центр социального обслуживания населения» (по согласованию);	
заместитель начальника —заведующий отделом культуры муниципального учреждения «Управление культуры и молодежной политики администрации города Пятигорска»;	
заместитель начальника-начальник полиции Отдела МВД России по городу Пятигорску (по согласованию);	
заместитель руководителя клиентской службы (на правах отдела) в городе —курорте Пятигорске (по согласованию);	
начальник муниципального казенного учреждения «Управление капитального строительства»;	
начальник муниципального учреждения «Управление социальной поддержки населения администрации города Пятигорска»;	
председатель муниципального учреждения «Комитет по физической культуре и спорту администрации города Пятигорска»;	
руководитель региональной Ассоциации ветеранов СВО в г. Пятигорске (по согласованию);	
социальный координатор филиала Государственного фонда поддержки участников специальной военной операции «Защитники Отечества» по Ставропольскому краю (по согласованию);	
старшая медицинская сестра государственного бюджетного учреждения здравоохранения Ставропольского края «Пятигорская городская поликлиника № 3» (по согласованию);	
старшая медицинская сестра терапевтического отделения государственного бюджетного учреждения здравоохранения Ставропольского края «Пятигорская городская поликлиника № 1» (по согласованию);	
старший специалист-эксперт военного комиссариата городов Пятигорск, Лермонтов, Ессентуки и Кисловодск Ставропольского края (по согласованию);	

Заместитель главы администрации города Пятигорска, управляющий делами администрации города Пятигорска **А. А. МАЛЫГИНА**

Приложение 2
к постановлению администрации
города Пятигорска от 17.08.2026 № 2947

ПОЛОЖЕНИЕ
о межведомственной комиссии по координации оказания необходимой социальной поддержки и помощи гражданам, зарегистрированным по месту жительства на территории города-курорта Пятигорска, принимающим (принимавшим) участие в специальной военной операции, и членам их семей

1. Общие положения

1. Настоящее Положение определяет цель, задачи, полномочия, функции и порядок работы межведомственной комиссии по координации оказания необходимой социальной поддержки и помощи гражданам, зарегистрированным по месту жительства на территории города-курорта Пятигорска, принимающим (принимавшим) участие в специальной военной операции, и членам их семей (далее —комиссия).

2. Комиссия является постоянно действующим координационным органом, осуществляет свою деятельность во взаимодействии со структурными подразделениями администрации города Пятигорска, территориальными органами федеральных органов исполнительной власти (по согласованию), а также общественными и иными организациями, осуществляющими свою деятельность на территории города-курорта Пятигорска, связанных с организацией деятельности по поддержке участников специальной военной операции и членов их семей.

3. Рабочая группа в своей деятельности руководствуется нормативными правовыми актами Российской Федерации, Ставропольского края, муниципальными правовыми актами города-курорта Пятигорска, а также настоящим Положением.

4. Основными задачами комиссии являются:

1) рассмотрение вопросов, связанных с организацией деятельности по поддержке участников специальной военной операции и членов их семей в городе-курорте Пятигорска;

2) разработка предложений, направленных на обеспечение адресного сопровождения участников специальной военной операции, зарегистрированных по месту жительства на территории города-курорта Пятигорска, и членов их семей, членов семей погибших (умерших) участников специальной военной операции (далее – участники специальной военной операции и члены их семей), в том числе при предоставлении им мер социальной поддержки, медицинской и психологической помощи, организации для них реабилитации, социальной адаптации и ресоциализации, долговременного ухода на дому, содействии в трудоустройстве, получении образования;

3) разработка мероприятий, связанных с организацией просветительской деятельности в сфере патриотического воспитания граждан с привлечением участников специальной военной операции, содействие в их участии в волонтерских акциях и программах;

4) организация межведомственного взаимодействия структурных подразделений администрации города Пятигорска, подведомственных им организаций, иных организаций при решении вопросов адресного сопровождения участников специальной военной операции и членов их семей и предоставления им мер поддержки;

5) обеспечение содействия в организации спортивных мероприятий и турниров с привлечением участников специальной военной операции и членов их семей;

6) обеспечение содействия в организации увековечения памяти участников специальной военной операции и их подвигов;

7) взаимодействие и оказание поддержки местным некоммерческим организациям, объединяющим участников специальной военной операции;

8) оказание содействия в работе социального координатора филиала Государственного фонда поддержки участников специальной военной операции «Защитники Отечества» на территории города-курорта Пятигорска.

2. Права комиссии

5. Комиссия имеет право:

1) приглашать на заседания комиссии представителей органов государственной власти, структурных подразделений администрации города Пятигорска, а также представителей организаций и общественных объединений, осуществляющих свою деятельность на территории города-курорта Пятигорска;

2) запрашивать и получать от структурных подразделений администрации города Пятигорска, организаций независимо от форм собственности и общественных объединений, осуществляющих свою деятельность на территории города-курорта Пятигорска, необходимые материалы по вопросам, относящимся к компетенции комиссии;

3) участвовать в разработке проектов муниципальных правовых актов города-курорта Пятигорска по вопросам, связанным с предоставлением мер поддержки и иных видов помощи участникам специальной военной операции и членам их семей;

4) привлекать специалистов и экспертов по вопросам, относящимся к компетенции комиссии;

5) образовывать рабочие группы для выработки предложений, оперативной и качественной подготовки материалов и проектов решений комиссии, определять порядок работы этих групп;

6) осуществлять иные действия, связанные с реализацией задач комиссии.

3. Организация и порядок работы комиссии

6. Формой работы комиссии являются заседания комиссии.

7. Заседания комиссии проводятся в очной форме.

8. Состав комиссии формируется из представителей структурных подразделений администрации города Пятигорска, представителей военного комиссариата городов Пятигорск, Лермонтов, Ессентуки и Кисловодск Ставропольского края, представителей системы здравоохранения, социального координатора фонда «Защитники Отечества» на территории города-курорта Пятигорска, организаций и общественных объединений, осуществляющих свою деятельность на территории города-курорта Пятигорска.

9. В состав комиссии входят председатель комиссии, заместители председателя комиссии, секретарь комиссии и члены комиссии.

10. Председатель комиссии:

1) осуществляет общее руководство деятельностью комиссии, организацией ее работы;

2) утверждает повестку дня заседания комиссии;

3) проводит заседание комиссии;

4) знакомится с материалами по вопросам, подлежащим рассмотрению комиссией;

5) дает поручения членам комиссии;

6) утверждает протоколы комиссии;

7) имеет иные права и обязанности в соответствии с законодательством Российской Федерации, Ставропольского края, муниципальными правовыми актами города-курорта Пятигорска по направлениям деятельности комиссии;

8) определяет состав приглашенных на заседание комиссии лиц, исходя из повестки дня заседания комиссии.

В период временного отсутствия председателя комиссии его полномочия по его поручению исполняет заместитель председателя комиссии.

11. Заместитель председателя комиссии осуществляет контроль за подготовкой и исполнением принятых комиссией решений.

12. Секретарь комиссии:

1) формирует повестку и материалы очередного заседания комиссии;

2) не позднее чем за два рабочих дня до заседания комиссии направляет повестку заседания комиссии на утверждение председателю комиссии;

3) не позднее чем за два рабочих дня до заседания комиссии направляет членам комиссии и заинтересованным лицам для ознакомления повестку и материалы очередного заседания комиссии;

4) не позднее чем за два рабочих дня до начала заседания комиссии информирует членов комиссии о дате, времени и месте проведения заседания;

5) ведет протокол заседания комиссии;

6) по итогам заседания комиссии в течение пяти рабочих дней готовит протокол и представляет его на подпись председательствующему на заседании комиссии;

7) в течение десяти рабочих дней со дня проведения заседания комиссии доводит решения комиссии до сведения ее членов и других заинтересованных лиц путем рассылки материалов.

13. В период временного отсутствия секретаря комиссии (отпуск, командировка, временная нетрудоспособность, иные причины) его обязанности по решению председателя комиссии возлагаются на одного из членов комиссии с его согласия.

14. Члены комиссии обладают равными правами при рассмотрении и обсуждении вопросов, принятии решений отнесенных к компетенции комиссии, и осуществляют следующие функции:

1) участвуют в заседаниях комиссии лично;

2) готовят и вносят предложения в повестку дня заседания комиссии;

3) знакомятся с материалами по вопросам, рассматриваемым комиссией;

4) готовят и вносят предложения по направлениям деятельности комиссии;

5) выполняют поручения председателя комиссии и заместителя председателя комиссии по направлениям деятельности комиссии;

6) принимают меры в рамках своих должностных обязанностей и полномочий по выполнению решений комиссии, контролю за их реализацией;

7) имеют иные права и обязанности в соответствии с законодательством Российской Федерации, Ставропольского края, муниципальными нормативными правовыми актами города-курорта Пятигорска по направлениям деятельности комиссии.

15. Заседания комиссии проводятся в очной форме не реже одного раза в квартал.

16. Заседание комиссии считается правомочным, если на нем присутствует более половины состава комиссии.

17. Решение комиссии считается принятым, если за него проголосовало более половины присутствующих на заседании членов комиссии. Привлекаемые специалисты и эксперты не имеют права голоса. При принятии решений комиссии в случае равенства голосов членов комиссии право решающего голоса имеет председательствующий на заседании комиссии.

18. Принимаемые на заседаниях комиссии решения оформляются протоколами, которые подписываются секретарем и утверждаются председателем комиссии в течение 10 рабочих дней после проведения очередного заседания комиссии. В период отсутствия председателя комиссии протокол подписывает заместитель председателя комиссии.

19. Председатель комиссии обязан принимать меры по недопущению любой возможности возникновения конфликта интересов, предотвращению и урегулированию такого конфликта интересов в порядке, установленном законодательством Российской Федерации.

Для целей настоящего Положения используется понятие конфликт интересов в значении, указанном в Федеральном законе от 25 декабря 2008 года № 273 —ФЗ «О противодействии коррупции».

20. Члены комиссии обязаны незамедлительно сообщить председателю комиссии о возникновении обстоятельств возникновения конфликта интересов.

21. Организационно-техническое обеспечение деятельности комиссии осуществляется муниципальным учреждением «Управление социальной поддержки населения администрации города Пятигорска».

Заместитель главы администрации города Пятигорска, управляющий делами администрации города Пятигорска **А. А. МАЛЫГИНА**

(Продолжение на 59-й стр.)

ПОСТАНОВЛЕНИЕ
администрации города Пятигорска Ставропольского края

17.08.2026 г. Пятигорск № 2948

Об организации осенних работ по санитарной очистке и благоустройству территории муниципального образования города-курорта Пятигорска в 2026 году

Руководствуясь Федеральным законом от 6 октября 2003 года № 131-ФЗ «Об общих принципах организации местного самоуправления в Российской Федерации», Уставом муниципального образования городского округа города-курорта Пятигорска Ставропольского края и Правилами благоустройства территории муниципального образования города-курорта Пятигорска, утвержденными решением Думы города Пятигорска от 30 января 2020 г. № 3-43 РД, в целях подготовки объектов благоустройства к осенне-зимнему периоду 2026-2027 годов, улучшения санитарного состояния территории муниципального образования города-курорта Пятигорска, и в рамках подготовки города к празднованию Дня города Пятигорска, -

ПОСТАНОВЛЯЮ:

1. Объявить на территории муниципального образования города-курорта Пятигорска с 1 сентября по 30 ноября 2026 года трехмесячник по санитарной очистке и благоустройству территории муниципального образования города-курорта Пятигорска.

2. Рекомендовать специализированным предприятиям жилищно-коммунального хозяйства города-курорта Пятигорска провести 17 октября 2026 года субботник на подведомственных им территориях.

3. Возложить планирование мероприятий трехмесячника и контроль за их исполнением на муниципальное казенное учреждение «Управление по делам территорий города Пятигорска» (Нестяков К.С.), муниципальное учреждение «Управление городского хозяйства, транспорта и связи администрации города Пятигорска» (Андриянов И. А.).

4. Муниципальному казенному учреждению «Управление по делам территорий города Пятигорска» (Нестяков К.С.) организовать информирование жителей города-курорта Пятигорска о необходимости санитарной очистки и благоустройства закрепленных и прилегающих территорий согласно статье 5 Правил благоустройства территории муниципального образования города-курорта Пятигорска, утвержденных решением Думы города Пятигорска от 30 января 2020 г. № 3-43 РД.

5. Рекомендовать руководителям предприятий, организаций и учреждений, расположенных на территории муниципального образования города-курорта Пятигорска, независимо от их форм собственности и ведомственной принадлежности, а также жителям города-курорта Пятигорска принять активное участие в мероприятиях по благоустройству и санитарной очистке территории муниципального образования города-курорта Пятигорска.

6. Муниципальному казенному учреждению «Информационно-аналитический центр» (Чагаева Е.В.) провести информирование населения о проведении на территории города-курорта Пятигорска трехмесячника по санитарной очистке и благоустройству, о необходимости санитарной очистки и благоустройства территории города-курорта Пятигорска.

7. Контроль за выполнением настоящего постановления возложить на заместителя главы администрации города Пятигорска – начальника Муниципального учреждения «Управление городского хозяйства, транспорта и связи администрации города Пятигорска» Андриянова И. А.

8. Настоящее постановление вступает в силу со дня его подписания и подлежит опубликованию в газете «Пятигорская правда».

Глава города Пятигорска Д. Ю. ВОРОШИЛОВ

ПОСТАНОВЛЕНИЕ
администрации города Пятигорска Ставропольского края

17.08.2026 г. Пятигорск № 2949

Об утверждении Порядка постановки на учет участников специальной военной операции, членов семьи погибшего (умершего) участника специальной военной операции, имеющих право на предоставление земельного участка в собственность бесплатно на территории города Пятигорска Ставропольского края

Руководствуясь статьей 39.5 Земельного кодекса Российской Федерации, Федеральным законом от 6 октября 2003 года № 131-ФЗ «Об общих принципах организации местного самоуправления в Российской Федерации», Федеральным законом от 20 марта 2025 года № 33-ФЗ «Об общих принципах организации местного самоуправления в единой системе публичной власти», Законом Ставропольского края от 9 апреля 2015 г. № 36-кз «О некоторых вопросах регулирования земельных отношений», постановлением Правительства Ставропольского края от 20.02.2024 г. № 77-п «Об утверждении Перечня документов, прилагаемых к заявлению о предоставлении земельного участка, находящегося в государственной собственности Ставропольского края или муниципальной собственности муниципального образования Ставропольского края, в собственность бесплатно, участниками специальной военной операции, членами семьи погибшего (умершего) участника специальной военной операции, и порядок их представления», Уставом муниципального образования городского округа города-курорта Пятигорска Ставропольского края, -

ПОСТАНОВЛЯЮ:

1. Утвердить Порядок постановки на учет участников специальной военной операции, членов семьи погибшего (умершего) участника специальной военной операции, имеющих право на предоставление земельного участка в собственность бесплатно на территории города Пятигорска Ставропольского края согласно приложению к настоящему постановлению.

2. Контроль за выполнением настоящего постановления возложить на заместителя главы администрации города Пятигорска, управляющего делами администрации города Пятигорска Малыгину А. А.

3. Настоящее постановление вступает в силу на следующий день после дня его официального опубликования в газете «Пятигорская правда» и подлежит размещению на официальном сайте муниципального образования города-курорта Пятигорска (https://pyatigorsk.gosuslugi.ru) в информационно-телекоммуникационной сети «Интернет».

Глава города Пятигорска Д. Ю. ВОРОШИЛОВ

Приложение
к постановлению администрации
города Пятигорска от 17.08.2026 № 2949

ПОРЯДОК

постановки на учет участников специальной военной операции, членов семьи погибшего (умершего) участника специальной военной операции, имеющих право на предоставление земельного участка в собственность бесплатно на территории города Пятигорска Ставропольского края

I. Общее положение

1.1. Настоящий Порядок регулирует процедуру постановки на учет участников специальной военной операции, членов семьи погибшего (умершего) участника специальной военной операции, имеющих право на предоставление земельного участка в собственность бесплатно на территории муниципального образования города-курорта Пятигорска (далее –Порядок), разработан в соответствии со статьей 39.5 Земельного кодекса Российской Федерации, Законом Ставропольского края от 09 апреля 2015 г. № 36-кз «О некоторых вопросах регулирования земельных отношений» (далее –Закон Ставропольского края № 36-кз), постановлением Правительства Ставропольского края от 20 февраля 2024 г. № 77-п «Об утверждении Перечня документов, прилагаемых к заявлению о предоставлении земельного участка, находящегося в государственной собственности Ставропольского края или муниципальной собственности муниципального образования Ставропольского края, в собственность бесплатно, участниками специальной военной операции, членами семьи погибшего (умершего) участника специальной военной операции, и порядок их предоставления» (далее –Постановление № 77-п).

Настоящий Порядок разработан в отношении земельных участков, находящихся в муниципальной собственности города-курорта Пятигорск Ставропольского края, предназначенных для индивидуального жилищного строительства, для ведения личного подсобного хозяйства, садоводства и огородничества для собственных нужд.

1.2. Учет участников специальной военной операции, членов семьи погибшего (умершего) участника специальной военной операции, имеющих право на предоставление земельного участка в собственность бесплатно на территории муниципального образования города-курорта Пятигорска, осуществляется Муниципальным учреждением «Управление имущественных отношений администрации города Пятигорска» (далее –Уполномоченный орган).

II. Категории лиц, имеющих право на бесплатное предоставление земельного участка в собственность

2.1. В соответствии с Законом Ставропольского края № 36-кз правом на бесплатное предоставление земельного участка в собственность для индивидуального жилищного строительства, ведения личного подсобного хозяйства, ведения гражданами садоводства или огородничества для собственных нужд, находящиеся на территории муниципального образования города-курорта Пятигорска обладают следующие категории граждан:

2.1.1. Участники специальной военной операции:

1) военнослужащие, в том числе уволенные в запас (отставку), удостоенные звания Героя Российской Федерации или награжденные орденами Российской Федерации за заслуги, проявленные в ходе участия в специальной военной операции, и являющиеся ветеранами боевых действий;

2) лица, заключившие (заключавшие) контракт о пребывании в добровольческом формировании, содействующем выполнению задач, возложенных на Вооруженные Силы Российской Федерации, удостоенные звания Героя Российской Федерации или награжденные орденами Российской Федерации за заслуги, проявленные в ходе участия в специальной военной операции, и являющиеся ветеранами боевых действий;

3) лица, проходящие (проходившие) службу в войсках национальной гвардии Российской Федерации и имеющие специальные звания полиции, удостоенные звания Героя Российской Федерации или награжденные орденами Российской Федерации за заслуги, проявленные в ходе участия в специальной военной операции, и являющиеся ветеранами боевых действий.

В отношении лиц, указанных в п.п. 2.1.1. настоящей части, далее по тексту применяется понятие «участники специальной военной операции».

2.1.2. Члены семей участников специальной военной операции, погибших (умерших) вследствие увечья (ранения, травмы, контузии) или заболевания, полученных ими в ходе участия в специальной военной операции (далее –члены семьи погибшего (умершего) участника специальной военной операции).

При этом предоставление земельного участка членам семей погибшего (умершего) участника специальной военной операции осуществляется в следующем порядке:

1) супруга (супруг), состоящая (состоящий) на день гибели (смерти) участника специальной военной операции в зарегистрированном браке с ним (с ней), при этом право на предоставление земельного участка в соответствии с Законом имеет супруга (супруг), не вступившая (не вступивший) в повторный брак;

2) дети участника специальной военной операции, не достигшие возраста 18 лет или старше этого возраста, если они стали инвалидами до достижения ими возраста 18 лет, а также дети, обучающиеся в образовательных организациях по очной форме обучения, –до окончания обучения, но не более чем до достижения ими возраста 23 лет;

3) в случае отсутствия указанных в подпунктах 1, 2 пункта 2.1.2 членов семьи участника специальной военной операции –родители участника специальной военной операции.

2.2. Право на бесплатное предоставление земельных участков в собственность у лиц, указанных в п.п. 2.1.1, 2.1.2. настоящего Порядка, возникает при одновременном соблюдении следующих условий:

2.2.1. Лица, указанные в п.п. 2.1.1 должны:

1) быть удостоены звания Героя Российской Федерации или награждены орденами Российской Федерации за заслуги, проявленные в ходе участия в специальной военной операции;

2) являться ветеранами боевых действий;

3) на день завершения своего участия в специальной военной операции быть зарегистрированы по месту жительства на территории муниципального образования города-курорта Пятигорска, а при отсутствии такой регистрации –по месту пребывания на территории города Пятигорска.

2.2.2. Лица, указанные в п.п. 2.1.2, должны на день смерти (гибели) лица, принимавшего участие в специальной военной операции, быть постоянно зарегистрированы по месту жительства на территории муниципального образования города-курорта Пятигорска.

2.2.3. Участнику специальной военной операции, члену семьи погибшего (умершего) участника специальной военной операции ранее не предоставлялся земельный участок в собственность бесплатно по основаниям, указанным в подпунктах 6 (предоставление земельного участка гражданину, имеющему трех и более детей) и 7 (земельного участка иным отдельным категориям граждан, в случаях, предусмотренных федеральными законами, отдельным категориям граждан в случаях, предусмотренных законами субъектов Российской Федерации) статьи 39.5 Земельного кодекса Российской Федерации.

III. Условия предоставления, категориям лиц, имеющих право на бесплатное предоставление земельного участка в собственность

3.1. Участникам специальной военной операции, членам семьи погибшего (умершего) участника специальной военной операции земельные участки, находящиеся в муниципальной собственности, предоставляются в собственность бесплатно в первоочередном порядке.

3.2. Предоставление земельных участков в собственность бесплатно лицам, указанным в п.п. 2.1.1, 2.1.2. настоящего Порядка, осуществляется однократно, за исключением случая, установленного пунктом 3 статьи 39 Земельного кодекса Российской Федерации.

3.3. Участнику специальной военной операции предоставляется земельный участок на праве собственности.

Земельный участок, находящийся в муниципальной собственности, предоставляется членам семьи погибшего (умершего) участника специальной военной операции в общую долевую собственность в равных долях.

3.4. В случае письменного отказа одного из членов семьи погибшего (умершего) участника специальной военной операции право на бесплатное предоставление в собственность земельного участка переходит к иным членам семьи в соответствии с установленным порядком очередности.

IV. Порядок ведения учета граждан, имеющих право на бесплатное предоставление земельного участка в собственность, и снятия их с учета

4.1. Для постановки на учет участник специальной военной операции или члены семьи погибшего (умершего) участника специальной военной операции лично или в форме электронного документа обращается с заявлением о бесплатном предоставлении в собственность земельного участка (далее –заявление) по форме утвержденной Уполномоченным органом в орган местного самоуправления по месту регистрации, а при отсутствии такой регистрации – в орган местного самоуправления по месту пребывания.

В случае если местом регистрации членов семьи погибшего (умершего) участника специальной военной операции являются разные муниципальные образования Ставропольского края, заявление и документы предоставляются в орган местного самоуправления по месту регистрации одного из членов семьи погибшего (умершего) участника специальной военной операции по их выбору.

4.2. Земельные участки, находящиеся в муниципальной собственности, предоставляются в собственность бесплатно участникам специальной военной операции, членам семьи погибшего (умершего) участника специальной военной операции в порядке очередности с учетом даты и времени поступления их заявлений.

4.3. К заявлению прилагаются:

4.3.1. Участниками специальной военной операции:

1) паспорт или иной документ, удостоверяющий личность участника специальной военной операции;

2) документ, подтверждающий регистрацию участника специальной военной операции по месту жительства на территории города Пятигорска или по месту пребывания на территории города Пятигорска (представляется в случае отсутствия регистрации по месту жительства на территории города Пятигорска);

3) документ, подтверждающий присвоение участнику специальной военной операции звания Героя Российской Федерации или награждение его орденом Российской Федерации за заслуги, проявленные в ходе участия в специальной военной операции;

4) удостоверение ветерана боевых действий;

5) один из следующих документов:

а) документ, подтверждающий статус военнослужащего, либо документ, подтверждающий прохождение участником специальной военной операции службы в войсках национальной гвардии Российской Федерации и присвоение специального звания полиции;

б) документ, подтверждающий заключение участником специальной военной операции контракта о пребывании в добровольческом формировании, содействующем выполнению задач, возложенных на Вооруженные Силы Российской Федерации.

4.3.2. Членами семьи погибшего (умершего) участника специальной военной операции:

1) паспорт или иной документ, удостоверяющий личность каждого члена семьи погибшего (умершего) участника специальной военной операции;

2) документ, подтверждающий регистрацию каждого члена семьи погибшего (умершего) участника специальной военной операции по месту жительства на территории города Пятигорска на день гибели (смерти) указанного участника специальной военной операции;

3) документ, подтверждающий родство (свойство) каждого члена семьи погибшего (умершего) участника специальной военной операции с погибшим (умершим) участником специальной военной операции;

4) свидетельство о смерти участника специальной военной операции;

5) документ, подтверждающий гибель (смерть) участника специальной военной операции вследствие увечья (ранения, травмы, контузии) или заболевания, полученных им в ходе участия в специальной военной операции;

6) документ, подтверждающий присвоение погибшему (умершему) участнику специальной военной операции звания Героя Российской Федерации или награждение его орденом Российской Федерации за заслуги, проявленные в ходе участия в специальной военной операции;

7) удостоверение ветерана боевых действий или удостоверение члена семьи ветерана боевых действий;

8) один из следующих документов:

а) документ, подтверждающий статус военнослужащего, либо документ, подтверждающий прохождение участником специальной военной операции службы в войсках национальной гвардии Российской Федерации и присвоение специального звания полиции, либо документ, подтверждающий заключение участником специальной военной операции контракта о пребывании в добровольческом формировании, содействующем выполнению задач, возложенных на Вооруженные Силы Российской Федерации;

б) документ, подтверждающий участие в специальной военной операции;

9) справка образовательной организации об обучении ребенка погибшего (умершего) участника специальной военной операции в образовательной организации по очной форме обучения с указанием даты начала и окончания обучения (для детей в возрасте от 18 до 23 лет, обучающихся в образовательных организациях по очной форме обучения);

10) справка об установлении инвалидности ребенку погибшего (умершего) участника специальной военной операции (для детей старше 18 лет, ставших инвалидами до достижения указанного возраста).

От имени заявителей могут также выступать уполномоченные в установленном порядке представители.

Документы могут быть представлены как в подлинниках, так и в копиях, заверенных в установленном порядке или нотариально (в специально оговоренных случаях). В отношении предъявляемых документов специалист Управления заверяет копию документа на основании подлинника этого документа.

4.4. Орган местного самоуправления в месячный срок со дня получения заявления и документов осуществляет:

1) проверку достоверности сведений, содержащихся в документах;

2) сбор сведений и информации, необходимых для принятия решения о предоставлении в собственность бесплатно земельного участка, находящегося в муниципальной собственности;

3) учет участников специальной военной операции, членов семьи погибшего (умершего) участника специальной военной операции в качестве лиц, имеющих право на предоставление земельного участка, находящегося в муниципальной собственности, в собственность бесплатно (далее –учет в целях предоставления земельного участка), и информирование их о постановке на учет (об отказе в постановке на учет).

В случае гибели (смерти) участника специальной военной операции, состоящего на учете в целях предоставления земельного участка, члены его семьи имеют право стать на учет в целях предоставления земельного участка с даты постановки на учет погибшего (умершего) участника специальной военной операции.

В случае принятия решения об отказе в постановке на учет указанное решение должно содержать основания для отказа в постановке на учет.

Принятие решения об отказе в постановке на учет не препятствует повторному обращению с заявлением после устранения причин, послуживших основанием для отказа.

4.5. Основаниями для отказа в постановке на учет лиц, указанных в п.п. 2.1.1., 2.1.2. настоящего Порядка, являются:

1) отсутствие у участника специальной военной операции, членов семьи погибшего (умершего) участника специальной военной операции права на приобретение в собственность бесплатно земельного участка, находящегося в муниципальной собственности;

2) непредставление участником специальной военной операции, членом семьи погибшего (умершего) участника специальной военной операции документов или представление их не в полном объеме;

3) представление участником специальной военной операции, членом семьи погибшего (умершего) участника специальной военной операции документов, содержащих недостоверные сведения, исключающие право на предоставление в собственность бесплатно земельного участка, находящегося в муниципальной собственности;

4) если право на предоставление в собственность бесплатно земельного участка, находящегося в муниципальной собственности, по основаниям, предусмотренным настоящим Законом Ставропольского края № 36-кз, было ранее реализовано участником специальной военной операции, членом семьи погибшего (умершего) участника специальной военной операции;

5) обращение вновь выявленного члена семьи погибшего (умершего) участника специальной военной операции, если право на предоставление в собственность бесплатно земельного участка, находящегося в муниципальной собственности, по

(Окончание на 60-й стр.)

основаниям, предусмотренным настоящим Законом, было ранее реализовано одним из членов семьи погибшего (умершего) участника специальной военной операции.

4.6. Лица, указанные в п.п. 2.1.1., 2.1.2. настоящего Порядка, снимаются с учета в случае:

1) подачи им по месту учета заявления о снятии с учета;

2) утраты им оснований, дающих ему право на предоставление земельного участка в собственность бесплатно;

3) выезда его на место жительства в другое муниципальное образование Ставропольского края, за исключением выезда в другое муниципальное образование Ставропольского края, если в соответствии с частью 4 статьи 17 Закона Ставропольского края № 36-кз у гражданина сохраняется право на предоставление земельного участка по месту учета;

4) выявления в представленных в орган учета документах сведений, не соответствующих действительности и послуживших основанием постановки на учет, а также неправомерных действий должностных лиц органа учета при решении вопроса о постановке на учет;

5) повторного отказа от согласования выбора земельного участка.

Решение о снятии с учета гражданина должно быть принято органом учета не позднее чем в течение 30 рабочих дней со дня выявления обстоятельств, являющихся основанием принятия такого решения. Решение о снятии с учета гражданина должно содержать основания снятия с такого учета с обязательной ссылкой на обстоятельства, предусмотренным п. 4.6 настоящего Порядка. Решение о снятии с учета гражданина выдается или направляется гражданину не позднее чем через три рабочих дня со дня принятия такого решения.

Решение о снятии с учета может быть обжаловано в порядке, установленном законодательством Российской Федерации.

4.7. Выбор земельного участка, находящегося в муниципальной собственности, для предоставления в собственность бесплатно участникам специальной военной операции, членам семьи погибшего (умершего) участника специальной военной операции, согласование данного выбора с участниками специальной военной операции, членами семьи погибшего (умершего) участника специальной военной операции и предоставление им информации о наличии свободных земельных участков, находящихся в муниципальной собственности, осуществляются в соответствии с земельным законодательством Российской Федерации в порядке, устанавливаемом органом местного самоуправления.

Заместитель главы администрации города Пятигорска, управляющий делами администрации города Пятигорска **А. А. МАЛЫГИНА**

УВЕДОМЛЕНИЕ
о проведении общественных обсуждений по объекту государственной экологической экспертизы
проектная документация, содержащая предварительные материалы оценки воздействия на окружающую среду, по объекту капитального строительства: «Здание делового управления по адресу: Ставропольский край, г. Пятигорск, ул. Кочубея, 65»

Информация об объекте обсуждений, подлежащем рассмотрению на общественных обсуждениях

Сведения о заказчике

Общество с ограниченной ответственностью Торговый дом «ПРОФИТЭКС» (ООО ТД «ПРОФИТЭКС»);

ИНН 2632808967, ОГРН 1132651020193;

юридический адрес и контактная информация: 357528, Ставропольский край, г. Пятигорск, ул. Кочубея, д. 67, офис 1;

телефон: +7 (8793) 98-94-32, адрес электронной почты: sales@profitex.ru.

Сведения об исполнителе

Общество с ограниченной ответственностью «Норма-Проект» (ООО «Норма-П»);

ИНН 2308177950, ОГРН 1112308003466;

юридический адрес и контактная информация: 350004, Краснодарский край, г. Краснодар, ул. Кожевенная, 38, офис 506;

телефон: +7 (861)240-41-41; адрес электронной почты: norma.proekt@gmail.com.

Полное и сокращенное (при наличии) наименования уполномоченного органа, ответственного за проведение общественных обсуждений

Администрация города Пятигорска,

Адрес: Ставропольский край, городской округ город-курорт Пятигорск, город Пятигорск, площадь Ленина, 2;

Представитель уполномоченного органа: Никишин Иван Иванович – заместитель главы администрации города Пятигорска;

Ответственное лицо со стороны уполномоченного органа: Шолтышева Светлана Николаевна – заведующий отделом планировки и застройки Управления архитектуры и градостроительства администрации города Пятигорска; телефон: +7(8793)36-30-13.

Наименование объекта обсуждений

Проектная документация, содержащая предварительные материалы оценки воздействия на окружающую среду, по объекту капитального строительства: «Здание делового управления по адресу: Ставропольский край, г. Пятигорск, ул. Кочубея, 65».

Наименование планируемой (намечаемой) хозяйственной и иной деятельности

Проектом предусмотрено строительство здания делового управления по адресу: Российская Федерация, Ставропольский край, г. Пятигорск, ул. Кочубея, 65.

Цель планируемой (намечаемой) хозяйственной и иной деятельности

Строительство здания делового управления; обеспечение минимального уровня неблагоприятного воздействия строительных работ и в период эксплуатации на окружающую среду и персонал; повышение уровня промышленной и экологической безопасности; снижение промышленных рисков.

Предварительное место реализации планируемой (намечаемой) хозяйственной и иной деятельности

Российская Федерация, Ставропольский край, г. Пятигорск, ул. Кочубея, 65. Земельный участок с кадастровым номером 26:33:000000:20506.

Контактные данные ответственных лиц со стороны заказчика

Князев Юрий Георгиевич – директор ООО ТД «ПРОФИТЭКС»,

телефон: +7 (8793) 98-94-32, адрес электронной почты: sales@profitex.ru.

Контактные данные ответственных лиц со стороны исполнителя

Чернега Дарья Константиновна – ведущий специалист отдела управления по охране окружающей среды ООО «Норма-П»;

телефон: +7 (967) 652-02-04;

адрес электронной почты: chernega.dk@territory-group.ru.

Период проведения общественных обсуждений:

30 календарных дней – с 21 августа 2026 года по 20 сентября 2026 года включительно.

Информация о месте, в котором размещен и доступен для очного ознакомления объект обсуждений, дате открытия доступа, сроке доступности объекта обсуждений

Со стороны заказчика:

Ставропольский край, г. Пятигорск, ул. Кочубея, д. 67, офис 1.

Дата открытия доступа: 21.08.2026 года.

Сроки доступности: с 21августа 2026 года по 20 сентября 2026 года, понедельник – пятница с 10-00 часов до 13-00 часов.

Со стороны администрации города Пятигорска:

Ставропольский край, город Пятигорск, пл. Ленина, 2, кабинет 506.

Дата открытия доступа: 21.08.2026 года;

Сроки доступности: с 21 августа 2026 года по 20 сентября 2026 года, вторник и четверг с 10-00 часов до 13-00 часов.

Информация о размещении объекта обсуждений в сети «Интернет»:

Объект обсуждений размещен для ознакомления общественности в электронном виде, в открытом доступе в сети «Интернет» по ссылке: https://disk.yandex.ru/d/HAgpCDbcTfH8HA;

дата размещения: 07.08.2026 года;

срок размещения: с 07 августа 2026 года по 20 сентября 2026 года включительно.

Окончательные материалы оценки воздействия на окружающую среду, после утверждения заказчиком будут размещены на 30 дней в открытом доступе в сети «Интернет» по ссылке: https://disk.yandex.ru/d/HAgpCDbcTfH8HA не позднее 09.10.2026 года.

Информация о порядке, сроке и форме внесения участниками общественных обсуждений предложений и замечаний, касающихся объекта обсуждений:

В период проведения общественных обсуждений с 21 августа 2026 года по 20 сентября 2026 года включительно все участники общественных обсуждений имеют право вносить предложения и замечания, касающиеся объекта обсуждений:

а) посредством официального сайта муниципального образования города–курорта Пятигорска: http://pyatigorsk.gosuslugi.ru;

б) в письменной или устной форме в ходе проведения публичных слушаний (в случае проведения таких слушаний);

в) в письменной форме в адрес администрации города Пятигорска: Ставропольский край, город Пятигорск, пл. Ленина, 2;

г) в форме электронного документа в адрес администрации города Пятигорска на электронную почту: uprgrad@pyatigorsk.org.

д) посредством записи в журнале учета замечаний и предложений участников общественных обсуждений, очно ознакомившихся с объектом обсуждений.

Место размещения журнала учета замечаний и предложений: Ставропольский край, г. Пятигорск, пл. Ленина, 2, кабинет 506 (Администрация города Пятигорска), тел.: +7(8793) 36-30-13.

При внесении предложений и замечаний участником общественных обсуждений указываются сведения:

для физических лиц – фамилия, имя, отчество (при наличии), дата рождения, адрес места жительства (регистрации), телефон, адрес электронной почты (при наличии);

для юридических лиц – полное и сокращенное (при наличии) наименования, основной государственный регистрационный номер, адрес в пределах места нахождения, телефон, адрес электронной почты (при наличии), фамилия, имя, отчество (при наличии) участника общественных обсуждений, должность участника общественных обсуждений;

согласие на обработку персональных данных в соответствии с законодательством Российской Федерации в области персональных данных;

согласие на участие в собственноручном подписании протокола общественных обсуждений в течение 3 рабочих дней после оформления протокола общественных обсуждений на бумажном носителе.

В случае отказа участника общественных обсуждений в предоставлении сведений, в журнале учета замечаний и предложений участников общественных обсуждений ответственным лицом делается соответствующая отметка. Данные предложения и замечания участника общественных обсуждений заказчиком не рассматриваются.

5. Информация о возможности проведения слушаний по инициативе граждан:

Проведение слушаний может быть инициировано гражданами в течение 7 календарных дней с даты размещения заказчиком для ознакомления общественности объекта обсуждений путем направления в указанный срок в администрацию города Пятигорска соответствующей инициативы в произвольной форме: посредством официального сайта муниципального образования города-курорта Пятигорска в информационно-телекоммуникационной сети «Интернет»: http://pyatigorsk.gosuslugi.ru;

в письменной форме в адрес администрации города Пятигорска: Ставропольский край, город Пятигорск, пл. Ленина, 2;

в форме электронного документа в адрес администрации города Пятигорска на электронную почту: uprgrad@pyatigorsk.org.

При внесении инициативы о проведении слушаний указываются следующие сведения: фамилия, имя, отчество (при наличии), дата рождения, адрес места жительства (регистрации), телефон, адрес электронной почты (при наличии), согласие на обработку персональных данных в соответствии с законодательством Российской Федерации в области персональных данных.

В случае непредставления гражданином указанных сведений администрацией города Пятигорска может быть отказано в проведении слушаний.

ЗА 5 ЛЕТ ОТДЕЛЕНИЕ СФР ПРОФИНАНСИРОВАЛО НА 27 МЛН РУБЛЕЙ СУБСИДИИ РАБОТОДАТЕЛЯМ СТАВРОПОЛЬЯ ЗА ТРУДОУСТРОЙСТВО ГРАЖДАН

Финансирование выделяется за найм людей с инвалидностью, многодетных родителей и родителей детей-инвалидов, а также ветеранов СВО и некоторых других граждан.

Сумму субсидии рассчитывают из минимального размера оплаты труда и уплачиваемых с него взносов на пенсию, медицинское страхование, больничные и декретные. Выплаты поступают тремя этапами: через месяц, три и шесть месяцев после выхода сотрудника на работу.

Программа субсидирования найма реализуется в рамках нацпроекта «Кадры». Поддержку от государства могут получить организации и индивидуальные предприниматели Ставрополья, которые были зарегистрированы до 2025 года и не имеют долгов по налогам и по выплатам сотрудникам. Также работодатель должен выплачивать трудоустроенным гражданам зарплату не ниже 1,5 МРОТ.



«Для получения средств работодателю нужно обратиться в центр занятости для подбора специалиста на вакантное место. Сделать это можно через портал «Работа в России». По истечении месяца с момента трудоустройства сотрудника нужно подать заявление в кабинете страхователя на сайте Социального фонда. В течение 10 дней Отделение СФР выполнит проверку организации, новых сотрудников и уровня их заработной платы и затем перечислит первую часть субсидии. Далее средства выплачиваются автоматически», — рассказала управляющий Отделением СФР по Ставропольскому краю **Елена Долгова.**

ПОРЯДКА 27 ТЫСЯЧ РУБЛЕЙ СОСТАВЛЯЕТ СРЕДНИЙ РАЗМЕР ЕЖЕГОДНОЙ СЕМЕЙНОЙ ВЫПЛАТЫ НА СТАВРОПОЛЬЕ

В каждом конкретном случае сумма, которую получают родители, индивидуальна и зависит от доходов, с которых начислен НДФЛ. За два месяца Отделение СФР по Ставрополью перечислило меру поддержки более 26 тысячам семьям региона.

Суть ежегодной семейной выплаты заключается в перерасчете НДФЛ: стандартная ставка в 13% (или выше) снижается до льготных 6%. Образовавшаяся разница между удержанной и новой суммой налога возвращается родителям.

Социальный фонд приступил к оформлению этих средств в июне. На них могут рассчитывать семьи с двумя и более детьми, где среднедушевой доход не превышает полутора прожиточных минимумов, это 23 940 рублей — на Ставрополье. Размер выплаты формируется с учетом уплаченного НДФЛ. При этом ее итоговая сумма не уменьшается за счет уже использованных налоговых вычетов на лечение, имущество или образование, что позволяет назначить семьям более существенную поддержку.

Действующие правила дают возможность оформить выплату обоим работающим родителям. Расторжение брака также не служит основанием для отказа. Однако для разведенных родителей действует строгое условие: выплата не назначается при наличии задолженности по алиментам.

На подачу заявления у семей Ставрополья еще есть время — до 1 октября текущего года. Для определения права на получение средств применяются правила оценки доходов и имущества. Обратиться в отделение Социального фонда также могут усыновители, опекуны и попечители, воспитывающие двух и более детей до 18 лет (или до 23 лет, если ребенок обучается по очной форме).

БОЛЕЕ 7000 БУДУЩИХ МАМ СТАВРОПОЛЬЯ ПОЛУЧАЮТ ЕДИНОЕ ПОСОБИЕ ОТ ОТДЕЛЕНИЯ СОЦФОНДА

Пособие назначается в формате социального казначейства. Это значит, что беременной женщине в большинстве случаев достаточно подать только заявление на портале госуслуг, в клиентской службе Соцфонда или МФЦ. Остальные сведения Отделение СФР по Ставропольскому краю запросит самостоятельно. Представить дополнительные данные нужно будет только в отдельных жизненных ситуациях, когда сведения о них не отражаются в государственных информационных системах.

Единое пособие положено тем семьям, чей среднедушевой доход не превышает региональный прожиточный минимум в 17045 рублей. При оценке права учитываются не только денежные поступления, но и наличие собственности. Трудоспособные взрослые обязаны иметь официальный доход, либо законное основание для его отсутствия. Отдельное требование касается будущих мам: встать на наблюдение в медицинское учреждение нужно строго до наступления 12-й недели срока.

Для возникновения права на пособие доход трудоспособных членов семьи должен быть не менее 8 МРОТ за расчетный период 12 месяцев. В 2026 году – это 216 744 рубля.

«Важно, что с 21 июля уход за нетрудоспособными людьми будет засчитываться как уважительная причина отсутствия доходов в том случае, если заявитель или члены его семьи ухаживали за близким родственником: ребенком, родителем, братом или сестрой, бабушкой, дедушкой или внуком. При этом необходимо представить в клиентскую службу регионального Отделения Соцфонда документы, подтверждающие родство с тем, за кем ведется уход. Это может быть, например, свидетельство о рождении или свидетельство о браке» — уточнила управляющий Отделением СФР по Ставропольскому краю **Елена Долгова.**

Размер единого пособия для будущих мам в регионе составляет от 9289 рублей до 18579 рублей в зависимости от доходов семьи. Деньги выплачиваются за период с месяца постановки на учет, но не ранее наступления 6 недель беременности.

БОЛЕЕ 25 000 ЖИТЕЛЕЙ РЕГИОНА ПОЛУЧИЛИ ЕЖЕГОДНУЮ СЕМЕЙНУЮ ВЫПЛАТУ

Оформить меру поддержки могут работающие родители, воспитывающие двоих и более детей до 18 лет либо до 23 лет при условии их учебы на дневном отделении. Ключевое требование – уплата налога на доходы физлиц в предыдущем году.

На сегодняшний день жителям региона перечислено более 665 млн рублей семейной выплаты.

Для назначения меры поддержки важно, чтобы среднедушевой доход семьи не превышал 1,5 прожиточного минимума в регионе (в Ставропольском крае это 23 940 рублей), а у заявителя полностью отсутствовала задолженность по алиментам.

«При оценке финансового и имущественного положения семьи учитываются зарплаты, пенсии, стипендии, доходы самозанятых, алименты, проценты по вкладам и единое пособие. В расчет не включаются материнский капитал, жилищные и транспортные государственные субсидии, выплаты по уходу за нетрудоспособными гражданами и налоговые вычеты» — рассказала управляющий Отделением СФР по Ставрополью **Елена Долгова.**

Требования к имуществу аналогичны правилам назначения единого пособия. Семье разрешено владеть одним объектом каждого вида: квартирой, домом, дачей, гаражом или участком. При наличии нескольких объектов действуют строгие лимиты: не более 24 кв. м площади квартиры и 40 кв. м дома на каждого члена семьи. Размер земельных участков ограничен 0,25 га в черте города и 1 га в сельской местности.

В отношении транспорта базовое правило разрешает иметь один автомобиль. Владеть двумя машинами могут многодетные семьи, семьи с инвалидами, а также те, кто получил транспорт в качестве меры государственной поддержки.

Подать заявление на ежегодную семейную выплату можно до 1 октября на портале госуслуг, в ближайшей клиентской службе Отделения СФР или в МФЦ. Основную часть всех необходимых данных работники Соцфонда запрашивают у профильных ведомств и проверяют самостоятельно, только в отдельных случаях, когда сведения не отображаются в государственных системах, необходимо предоставить документы лично. Заявление рассматривается в течение 10 рабочих дней. После одобрения средства перечисляются в пределах 5 рабочих дней.

Семьям, которым будет одобрена семейная выплата, уплаченный налог на доходы физлиц пересчитывается по ставке 6%, разница возвращается единовременным платежом.

БОЛЕЕ 120 ПУТЕВОК В САНАТОРИИ ПРЕДОСТАВИЛО ДЕТЯМ С ИНВАЛИДНОСТЬЮ ОТДЕЛЕНИЕ СФР ПО СТАВРОПОЛЬЮ С НАЧАЛА ГОДА

Оформить путёвку может законный представитель несовершеннолетнего. Для этого нужно подать заявление через портал госуслуг, либо обратиться в клиентскую службу регионального Отделения Соцфонда или в МФЦ. Вместе с заявлением потребуется медсправка о необходимости санаторного лечения, которую оформляют в поликлинике.

Инвалидам I группы и детям с инвалидностью положена не только собственная путевка, но и вторая — для сопровождающего.

«Для получения путевки федеральному льготнику важно сохранить набор социальных услуг в натуральном виде в части санаторно-курортного лечения. Срок оздоровительного курса для детей с инвалидностью составляет 21 день, а для пациентов с травмами и заболеваниями спинного или головного мозга - от 24 до 42 дней» - рассказала управляющий Отделением СФР по Ставрополью **Елена Долгова.**

Направление в конкретный санаторий и выбор медицинского профиля определяется на основе рекомендаций врача и заключения врачебной комиссии. Путевки выдаются в порядке очередности в соответствии с датой подачи заявления и заболеванием.

Льготники и их сопровождающие получают также специальные проездные талоны, позволяющие бесплатно добраться до места лечения и вернуться обратно.

Жители Ставрополья поправляют здоровье как в здравницах на территории региона, так и в санаториях Крыма, Ростовской области, Кабардино-Балкарской Республики.

Если остались вопросы, их можно задать по телефону регионального контакт-центра для страхователей: 8(8652) 74-88-65, а также в социальных сетях краевого Отделения Социального фонда: в Телеграм, ВКонтакте, Одноклассниках, MAX.