www.pravda-kmv.ru

ПЯТИГОРСКАЯ ПРАВДА

16+

ЧЕТВЕРГ, 17 ИЮНЯ 2021 г.
№ 83-88 [9674-9679]
СВОБОДНАЯ ЦЕНА

ОБЩЕСТВЕННО-ПОЛИТИЧЕСКАЯ ГАЗЕТА ОСНОВАНА В 1937 г. ВОЗРОЖДЕНА В 1995 г.

Будни курорта



Подробности читайте в следующем номере.



Общество:

Сила — в единстве!

[стр. 5]



Отдых:

Сезон открыт, айда купаться!

[стр. 6-7, 12]



Ура, каникулы!:

Здравствуй, лето!


[стр. 12]

Премьер-министр РФ в Пятигорске

Стратегия развития Северного Кавказа

На Ставрополье с рабочим визитом побывал председатель Правительства России Михаил Мишустин. В Пятигорске премьер-министр РФ провел совещание по вопросам развития СКФО, побеседовал с полномочным представителем президента в округе Юрием Чайкой и главами регионов Северного Кавказа.



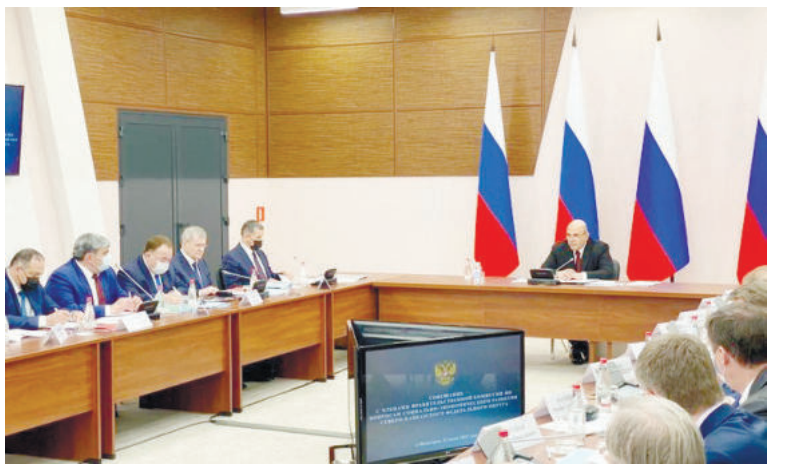

Михаил Мишустин провел двустороннюю встречу с Юрием Чайкой, в ходе которой обсуждались основные вопросы социально-экономического развития регионов СКФО. Михаил Мишустин отметил большую работу, проводимую сегодня в округе, результатом которой становится повышение уровня жизни людей.

Речь шла также о судьбе уникального природного объекта округа — озера Тамбукан, которое расположено в пригороде Пятигорска на границе с Кабардино-Балкарской Республикой.



Первым объектом посещения стал завод «Профитэкс», который также располагается в Пятигорске. Председатель Правительства в сопровождении вице-премьера Юрия Трутнева, полпреда Президента РФ в СКФО Юрия Чайки и министра промышленности и торговли РФ Дениса Мантурова ознакомился с производством и побеседовал с руководством предприятия.

К сведению

ООО «ТД "Профитэкс"» образовано в 2013 году. Основной профиль деятельности — производство продукции машиностроения для пищевой промышленности.

В 2018—2019 годах «Профитэкс» завершил инвестиционные проекты по разработке и производству асептических линий розлива в ПЭТ-бутылку, асептического автомата розлива в пакеты типа Pure Pak и «Фин-Пак».

В 2020 году были проведены работы по проектированию и производству линий розлива для дезинфицирующих средств. Налажено производство фотокаталитических фильтров для обеззараживания воздуха в помещениях и диспенсеров для обработки рук дезинфицирующими средствами.

В тот же день председатель Правительства России Михаил Мишустин провел рабочую встречу с губернатором Владимиром Владимировым. Одной из основных тем стало развитие курортов Ставрополья — Кавказских Минеральных Вод.

— Ставропольский край знают благодаря туристскому комплексу, многие любят здесь отдыхать, поэтому важно, чтобы здесь была удобная инфраструктура, чтобы люди могли комфортно доезжать до места отдыха, набираться сил и здоровья. Вижу, что вы много делаете для того, чтобы в крае велась эта работа, — сказал премьер-министр РФ, открывая встречу.

Владимир Владимиров проинформировал главу российского Правительства о мерах для развития санаторно-курортного комплекса — в первую очередь, предпринятых во время пика пандемии в 2020 году. Он поблагодарил премьер-министра за решения, принимаемые на федеральном уровне в поддержку отрасли. На Ставрополье был использован набор различных видов поддержки, в том числе по продлению сроков уплаты налогов, обеспечению занятости.

Важно

Основной источник целебных грязей на курортах Северного Кавказа находится под угрозой потери лечебных свойств своих ресурсов, в связи с чем достигнута договоренность поручить ФМБА России детально проработать план мероприятий по сохранению потенциала озера Тамбукан.

Факт

В окружной столице премьер-министр посетил музейно-выставочный комплекс «Россия — моя история». Он является вторым на Ставрополье и двадцать третьим в стране мультимедийным парком.



Продолжение на 2-й стр.>

> Окончание. Начало на 1-й стр.

Стратегия развития Северного Кавказа



Цифры

Глава края подчеркнул,
что из 19 миллиардов рублей,
полученных краем в рамках господдержки
в период пика пандемии,
около 30% были использованы
для Кавказских Минеральных Вод.
Владимир Владимиров отметил,
что благодаря этим и другим решениям,
санаторно-курортный комплекс смог
достаточно быстро восстановиться
после этапа жестких ограничений.

— В прошлом году 1 июня было принято решение об открытии санаториев, и уже вскоре у нас заработали практически все крупные здравницы — 122 учреждения, — сказал глава края.

Владимир Владимиров акцентировал, что на весенние и летние праздничные даты в этом году загрузка санаториев была практически стопроцентной. Пассажиропоток в аэропорту Минеральных Вод опережает показатели даже «доковидного» 2019 года. **«По итогам года ждем хороших результатов в туристской отрасли»,** — сказал он.

Глава Ставрополья коснулся также работы по развитию инфраструктуры Кавказских Минеральных Вод.

В Пятигорске председатель Правительства РФ Михаил Мишустин провел совещание по вопросам социально-экономического развития СКФО. В нем приняли участие заместитель председателя Правительства РФ — полномочный представитель Президента РФ в ДФО Юрий Трутнев, полномочный представитель Президента РФ в СКФО Юрий Чайка, руководители федеральных министерств и ведомств, главы регионов Северного Кавказа, в их числе губернатор Ставропольского края Владимир Владимиров.

В центре внимания на совещании были вопросы комплексного развития Северо-Кавказского региона. Михаил Мишустин подчеркнул, что соответствующие планы нужно актуализировать.

— У каждого из семи регионов есть очень неплохой потенциал. Необходимо помочь раскрыть его в полной мере. Сейчас Правительство РФ прорабатывает стратегию социально-экономического развития Северного Кавказа. Этот комплексный документ должен охватить все важные для жителей Кавказа вопросы, которые мы, в том числе сегодня, обсудим. Все положения стратегии должны быть нацелены на конкретные результаты, — сказал Михаил Мишустин.

Он отметил высокий потенциал Северного Кавказа в таких сферах, как туризм, сельское хозяйство. При этом выделив важность решения задач развития коммунальной, социальной инфраструктуры, привлечения инвесторов.

— Важно обеспечить ускоренное социально-экономическое развитие регионов Северного Кавказа, создать в этих регионах точки экономического роста, приблизить уровень жизни к общероссийскому. В округе проживает около 10 миллионов человек. И они должны чувствовать внимание государства, видеть, что жизнь на Кавказе становится лучше, — обозначил ключевую задачу глава Правительства.

Факт

Один из докладчиков на совещании — министр экономического развития России Максим Решетников — назвал ряд вопросов, которые необходимо решить для повышения инвестиционной привлекательности отрасли туризма на Северном Кавказе. Один из них — актуализация границ охранных зон. В качестве примера он привел ставропольские курорты.

— Отдельно хотелось бы подчеркнуть необходимость актуализации красных линий, зон горно-санитарной охраны курортов Ессентуков, Железноводска, Кисловодска, Пятигорска. Край этим занимается, но у нас там действует постановление Совета министров СССР от 1985 года, соответственно, нет поворотных точек на карте, что затрудняет инвестиции. Этот вопрос надо решить, — пояснил Максим Решетников.

К сведению

Еще одной перспективной мерой развития туризма в СКФО министр экономического развития РФ назвал создание дороги между Кавминводами и Адлером.
Трасса позволит сформировать уникальное предложение для туристов,
соединив возможности
трех кластеров: горнолыжного, морского,
бальнеологического.
Вместе с тем, сложный и капиталоемкий дорожный проект требует дополнительного тщательного изучения всех альтернативных вариантов строительства до принятия окончательного решения.

Повестку совещания прокомментировал Владимир Владимиров:

— Развивая наш край, мы опираемся на инвестиционный потенциал, в региональном «портфеле» насчитывается 243 проекта общей стоимостью 245 миллиардов рублей. Ставрополье демонстрирует устойчивый рост притока инвестиций, за четыре месяца этого года он увеличился на 38%. Вместе с тем, чтобы эта динамика сохранялась и в дальнейшем, чтобы появлялись новые производства, рабочие места, жизненно важно вкладывать средства в развитие инфраструктуры, совершенствовать нормативную базу, делая регионы привлекательнее для инвесторов. Сегодняшнее обсуждение показывает, что именно этому направлению на уровне федерального правительства будет уделяться все большее внимания. Это расширяет перспективы для развития Ставрополья. Открывает новые возможности для решения задач, которые ставит перед нами Президент России, — сказал Владимир Владимиров.

Тем временем




Министр строительства и ЖКХ РФ Ирек Файзуллин совместно с главой Пятигорска Дмитрием Ворошиловым побывали на объекте реконструкции — в гимназии № 11. Несмотря на отставание от графика подрядчик в ближайшее время планирует завершить строительные работы. Параллельно осуществляется сборка школьной мебели и оборудования, завершено оснащение спортзала и пищеблока.

— Обсудили с Иреком Энваровичем перспективы строительства трех новых общеобразовательных школ по 1500 мест. К проектированию одной из них приступаем уже в этом году, — сообщил Дмитрий Ворошилов.

Ранее Ирек Файзуллин с членами Правительственной комиссии по вопросам социально-экономического развития Северо-Кавказского федерального округа принял участие в совещании под руководством председателя Правительства Российской Федерации Михаила Мишустина.

Подготовила Анна Цигельская

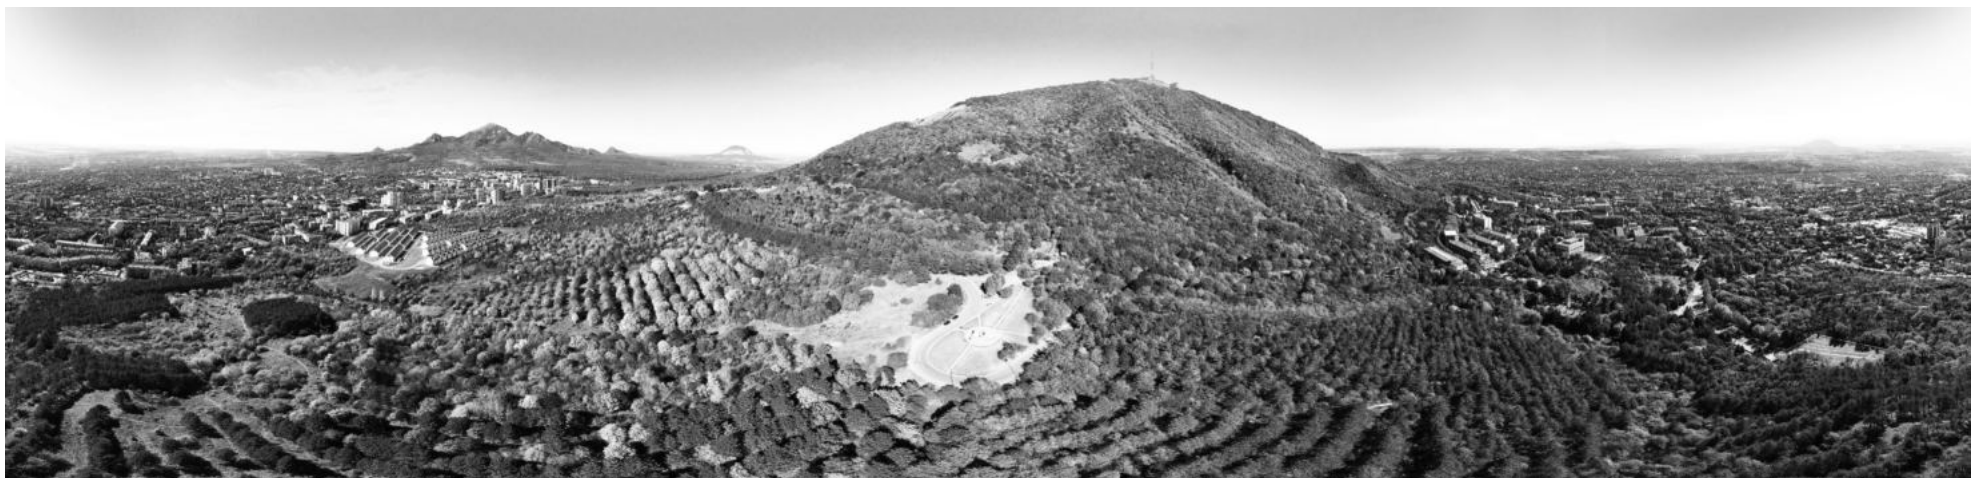

ПЕРВЫЙ

05.00, 09.25 ДОБРОЕ УТРО
09.00, 12.00, 15.00, 03.00 НОВОСТИ
09.50 ЖИТЬ ЗДОРОВО! 16+
10.55 МОДНЫЙ ПРИГОВОР 6+
12.15, 01.45, 03.05 ВРЕМЯ ПОКАЖЕТ 16+
15.15 ДАВАЙ ПОЖЕНИМСЯ! 16+
16.10, 04.05 МУЖСКОЕ / ЖЕНСКОЕ 16+
18.00 ВЕЧЕРНИЕ НОВОСТИ
18.40 НА САМОМ ДЕЛЕ 16+
19.45 ПУСТЬ ГОВОРЯТ 16+
21.00 ВРЕМЯ
21.45 ЧЕМПИОНАТ ЕВРОПЫ ПО ФУТБОЛУ 2020 Г. СБОРНАЯ РОССИИ — СБОРНАЯ ДАНИИ. ПРЯМОЙ ЭФИР ИЗ ДАНИИ
23.55 ВЕЧЕРНИЙ УРГАНТ 16+
00.45 ПОЗНЕР 16+

РОССИЯ 1

05.00, 09.30 УТРО РОССИИ
05.07, 05.35, 06.07, 06.35, 07.07, 07.35, 08.07, 08.35 ВЕСТИ КРАЯ
09.00, 14.30, 21.45 ВЕСТИ. МЕСТНОЕ ВРЕМЯ
09.55 О САМОМ ГЛАВНОМ 12+
11.00, 14.00, 17.00, 21.00 ВЕСТИ
11.30 СУДЬБА ЧЕЛОВЕКА С БОРИСОМ КОРЧЕВНИКОВЫМ 12+
12.40, 17.30 60 МИНУТ 12+
14.55 Х/Ф «ЕЛЕНА ПРЕКРАСНАЯ» 12+
18.50 ФУТБОЛ. ЧЕМПИОНАТ ЕВРОПЫ — 2020 Г. УКРАИНА-АВСТРИЯ. ПРЯМАЯ ТРАНСЛЯЦИЯ ИЗ БУХАРЕСТА
22.00 Т/С «ЭКСПЕРТ» 16+
00.00 ВЕЧЕР С ВЛАДИМИРОМ СОЛОВЬЕВЫМ 12+
02.20 Т/С «ТАЙНЫ СЛЕДСТВИЯ» 12+

РОССИЯ К

06.30, 07.00, 07.30, 08.30, 10.00, 15.00, 19.30, 23.30 НОВОСТИ КУЛЬТУРЫ 12+
06.35 ПЕШКОМ... 12+
07.05 ДРУГИЕ РОМАНОВЫ 12+
07.35, 18.35 Д/Ф «ВЕЛИКИЕ СТРОЕНИЯ ДРЕВНОСТИ» 12+
08.35, 21.45 Х/Ф «САМЫЙ МЕДЛЕННЫЙ ПОЕЗД» 12+
10.15 НАБЛЮДАТЕЛЬ 12+
11.10, 00.55 XX ВЕК 12+
12.05, 17.35 ЦВЕТ ВРЕМЕНИ 12+
12.10 80 ЛЕТ СО ДНЯ РОЖДЕНИЯ ВАЛЕРИЯ ЗОЛОТУХИНА 12+
12.50 Х/Ф «БУМБАРАШ» 0+
15.05 Д/Ф «1918. БЕГСТВО ИЗ РОССИИ» 12+
16.00 ВОЙНА ПАВЛА ЛУСПЕКАЕВА 12+
16.15 Х/Ф «ВОЗВРАЩЕНИЕ БУДУЛАЯ» 12+
17.45, 01.45 К. БОДРОВ 12+
19.45 ГЛАВНАЯ РОЛЬ 12+
20.05 Д/Ф «ОТЕЦ СОЛДАТА». КАК ТЫ ВЫРОС,СЫНОК МОЙ» 12+
20.45 СПОКОЙНОЙ НОЧИ,МАЛЫШИ! 12+
21.00 Д/Ф «НИКОЛАЙ ЛЕБЕДЕВ. ВОЙНА БЕЗ ГРИМА» 12+
23.00 Д/Ф «РОСТОВ-НА-ДОНУ. ОСОБНЯКИ ПАРАМОНОВЫХ» 12+
23.50 Т/С «ШАХЕРЕЗАДА» 12+
02.30 Д/Ф «ДОМ ИСКУССТВ» 12+

НТВ

04.45 Т/С «ЛЕСНИК» 16+
06.30 УТРО. САМОЕ ЛУЧШЕЕ 16+
08.00, 10.00, 13.00, 16.00, 19.00, 23.30 СЕГОДНЯ
08.25, 10.25 Т/С «МОРСКИЕ ДЬЯВОЛЫ. СМЕРЧ. СУДЬБЫ» 16+
13.25 ЧРЕЗВЫЧАЙНОЕ ПРОИСШЕСТВИЕ 16+
14.00 МЕСТО ВСТРЕЧИ 12+
16.25 ДНК 16+
18.30, 19.40 Т/С «ПЕС» 16+
23.50 Д/Ф «БИЛЕТ НА ВОЙНУ» 12+
00.50 Т/С «БЕЛАЯ НОЧЬ» 16+

ТВЦ

06.00 НАСТРОЕНИЕ
08.10 Х/Ф «ВЕРСИЯ ПОЛКОВНИКА ЗОРИНА» 0+
10.00 Д/Ф «ВСЕВОЛОД САНАЕВ. ОПТИМИСТИЧЕСКАЯ ТРАГЕДИЯ» 12+
10.55 ЗАКОН И ПОРЯДОК 16+
11.30, 14.30, 17.50, 22.00, 00.00 СОБЫТИЯ
11.50 Т/С «ОТЕЦ БРАУН» 16+
13.40, 05.20 МОЙ ГЕРОЙ. К ДНЮ ПАМЯТИ И СКОРБИ 12+
14.50 ГОРОД НОВОСТЕЙ
15.10, 03.20 Х/Ф «ТАКАЯ РАБОТА-2» 16+
16.55 СВАДЬБА И РАЗВОД. АЛЕКСАНДР АБДУЛОВ И ИРИНА АЛФЕРОВА 16+
18.10 Х/Ф «ОТЕЛЬ ПОСЛЕДНЕЙ НАДЕЖДЫ» 12+

ПОНЕДЕЛЬНИК, 21 ИЮНЯ

22.35 СЕГОДНЯ ВОЙНА 16+
23.05, 01.35 ЗНАК КАЧЕСТВА 16+
00.35 ПЕТРОВКА,38 16+
00.55 ХРОНИКИ МОСКОВСКОГО БЫТА. СКАНДАЛ НА МОГИЛЕ 12+
02.15 Д/Ф «ПИВНОЙ ПУТЧ АДОЛЬФА ГИТЛЕРА» 12+
02.55 ОСТОРОЖНО,МОШЕННИКИ! 16+
04.40 Д/Ф «АКТЕРСКИЕ ДРАМЫ. ЖИЗНЬ ВО ИМЯ КУМИРА» 12+

СТС

06.00, 05.50 ЕРАЛАШ 0+
06.10 М/С «М/С «ФИКСИКИ» 0+
06.30 Х/Ф «ЭЛВИН И БУРУНДУКИ» 0+
08.20 Х/Ф «ЭЛВИН И БУРУНДУКИ — 2» 0+
10.05 М/Ф «КОТ В САПОГАХ» 0+
11.45 Т/С «ИВАНОВЫ-ИВАНОВЫ» 12+
19.00, 19.20 Т/С «СОВЕРШЕННО ЛЕТНИЕ» 12+
19.45 Х/Ф «2012» 16+
22.55 Х/Ф «ТЕМНАЯ БАШНЯ» 16+
00.40 КИНО В ДЕТАЛЯХ 18+
01.40 Х/Ф «КАДЕТ КЕЛЛИ» 12+
03.25 МУЛЬТФИЛЬМЫ 0+

РЕН-ТВ

05.00, 04.30 ТЕРРИТОРИЯ ЗАБЛУЖДЕНИЙ С ИГОРЕМ ПРОКОПЕНКО 16+
06.00 ДОКУМЕНТАЛЬНЫЙ ПРОЕКТ 16+
07.00 С БОДРЫМ УТРОМ! 16+
08.30, 12.30, 16.30, 19.30, 23.00 НОВОСТИ 16+
09.00 Д/Ф «ЗАСЕКРЕЧЕННЫЕ СПИСКИ» 16+
11.00 КАК УСТРОЕН МИР С ТИМОФЕЕМ БАЖЕНОВЫМ 16+
12.00, 16.00, 19.00 112 16+
13.00 ЗАГАДКИ ЧЕЛОВЕЧЕСТВА С ОЛЕГОМ ШИШКИНЫМ 16+
14.00 НЕВЕРОЯТНО ИНТЕРЕСНЫЕ ИСТОРИИ 16+
15.00 ДОКУМЕНТАЛЬНЫЙ СПЕЦПРОЕКТ 16+
17.00 ТАЙНЫ ЧАПМАН 16+
18.00 САМЫЕ ШОКИРУЮЩИЕ ГИПОТЕЗЫ 16+
20.00 Х/Ф «СЕДЬМОЙ СЫН» 16+
21.55 ВОДИТЬ ПО-РУССКИ 16+
23.30 НЕИЗВЕСТНАЯ ИСТОРИЯ 16+
00.30 Х/Ф «СПАСАТЕЛЬ» 16+
02.55 Х/Ф «ИСТОРИЯ ДЕЛЬФИНА 2» 6+

ТНТ-СИФ

07.00, 07.30, 20.00, 20.30 Т/С «СВЕТА С ТОГО СВЕТА» 16+
08.00, 08.30, 09.00, 09.30, 10.00, 10.30, 18.00, 18.30, 19.00, 19.30 Т/С «САШАТАНЯ» 16+
11.00, 11.30, 12.00, 12.30 Т/С «ФИЗРУК» 16+
13.00, 13.30, 14.00, 14.30, 15.00, 15.30 Т/С «УНИВЕР. НОВАЯ ОБЩАГА» 16+
16.00, 16.30, 17.00, 17.30 Т/С «ИНТЕРНЫ» 16+
21.00, 21.30 Т/С «ТРИАДА» 16+
22.00 ЖЕНСКИЙ СТЕНДАП 16+
23.00 STAND UP 16+
00.00 Х/Ф «БОГИ ЕГИПТА» 16+
02.25 Х/Ф «ШИК!» 16+
04.05, 05.15, 06.20 ЭКСТРАСЕНСЫ. БИТВА СИЛЬНЕЙШИХ 16+

МАТЧ-ТВ

06.00, 08.55, 11.55, 15.50 НОВОСТИ
06.05, 12.00, 15.00, 18.00, 00.00 ВСЕ НА МАТЧ! ПРЯМОЙ ЭФИР
09.00, 12.35, 03.40 СПЕЦИАЛЬНЫЙ РЕПОРТАЖ 12+
09.20 ФУТБОЛ. ЧЕМПИОНАТ ЕВРОПЫ— 2020 Г. ИТАЛИЯ — УЭЛЬС. ТРАНСЛЯЦИЯ ИЗ ИТАЛИИ 0+
11.25, 01.00 ФУТБОЛ. ЧЕМПИОНАТ ЕВРОПЫ— 2020 Г. ОБЗОР 0+
12.55 ФУТБОЛ. ЧЕМПИОНАТ ЕВРОПЫ— 2020 Г. ШВЕЙЦАРИЯ — ТУРЦИЯ. ТРАНСЛЯЦИЯ ИЗ АЗЕРБАЙДЖАНА 0+
15.55 ФУТБОЛ. ЧЕМПИОНАТ ЕВРОПЫ— 2020 Г. ПОРТУГАЛИЯ — ГЕРМАНИЯ. ТРАНСЛЯЦИЯ ИЗ ГЕРМАНИИ 0+
18.30 ФУТБОЛ. ЧЕМПИОНАТ ЕВРОПЫ— 2020 Г. СЕВЕРНАЯ МАКЕДОНИЯ — НИДЕРЛАНДЫ. ПРЯМАЯ ТРАНСЛЯЦИЯ ИЗ НИДЕРЛАНДОВ
21.00 ВСЕ НА ЕВРО! ПРЯМОЙ ЭФИР
21.30 ФУТБОЛ. ЧЕМПИОНАТ ЕВРОПЫ— 2020 Г. ФИНЛЯНДИЯ — БЕЛЬГИЯ. ПРЯМАЯ ТРАНСЛЯЦИЯ ИЗ САНКТ-ПЕТЕРБУРГА
00.40 ОДИН ДЕНЬ В ЕВРОПЕ 16+
01.30 НОВОСТИ 0+
01.35 ФУТБОЛ. ЧЕМПИОНАТ ЕВРОПЫ— 2020 Г. УКРАИНА — АВСТРИЯ. ТРАНСЛЯЦИЯ ИЗ РУМЫНИИ 0+
04.00 ФОРМУЛА-1. ГРАН-ПРИ ФРАНЦИИ 0+

ЧЕ

06.00, 11.30, 02.00 УЛЕТНОЕ ВИДЕО 16+
07.00 ДОРОЖНЫЕ ВОЙНЫ. ЛУЧШЕЕ 16+
08.30 ДОРОЖНЫЕ ВОЙНЫ 2.0 16+
11.00 УЛЕТНОЕ ВИДЕО. ЛУЧШЕЕ 16+
13.30, 18.30 ДИЗЕЛЬ ШОУ 16+
15.30 +100500 18+
20.30 РЕШАЛА 16+
22.30, 23.00 ОПАСНЫЕ СВЯЗИ 18+
04.00 Т/С «НОЧНЫЕ ЛАСТОЧКИ» 12+

ДОМАШНИЙ

06.30 6 КАДРОВ 16+
06.45, 01.05 Д/С «РЕАЛЬНАЯ МИСТИКА» 16+
07.45, 05.40 ПО ДЕЛАМ НЕСОВЕРШЕННОЛЕТНИХ 16+
09.15 ДАВАЙ РАЗВЕДЕМСЯ! 16+
10.20, 04.00 ТЕСТ НА ОТЦОВСТВО 16+
12.35, 03.00 Д/С «ПОНЯТЬ. ПРОСТИТЬ» 16+
13.50, 02.05 Д/С «ПОРЧА» 16+
14.20, 02.35 Д/С «ЗНАХАРКА» 16+
14.55 Х/Ф «ВЧЕРА. СЕГОДНЯ. НАВСЕГДА...» 16+
19.00 Х/Ф «Я ЗАПЛАЧУ ЗАВТРА» 16+
23.05 Х/Ф «ЖЕНСКИЙ ДОКТОР 3» 16+

ТВ-3

06.00 МУЛЬТФИЛЬМЫ 0+
09.30, 10.05, 10.40, 11.15, 17.25, 18.00 Т/С «СЛЕПАЯ» 16+
11.50 Т/С «ЗНАКИ СУДЬБЫ» 16+
12.25, 13.00, 13.35, 14.10, 15.45, 16.20, 16.55 Т/С «ГАДАЛКА» 16+
14.40 МИСТИЧЕСКИЕ ИСТОРИИ 16+
18.30, 19.30 Т/С «ВТОРОЕ ЗРЕНИЕ» 16+
20.30, 21.15, 22.10 Т/С «ХОРОШИЙ ДОКТОР» 16+
23.00 Х/Ф «ВТОРЖЕНИЕ» 16+
01.15, 01.45, 02.30 Т/С «КАСЛ» 12+
03.15, 04.00, 04.45 ТАЙНЫЕ ЗНАКИ 16+
05.30 Т/С «ОХОТНИКИ ЗА ПРИВИДЕНИЯМИ» 16+

ПЯТЫЙ

05.00, 09.00, 13.00, 17.30, 03.20 ИЗВЕСТИЯ 16+
05.25, 06.10, 06.55, 07.55, 08.50, 09.25, 10.15, 11.15, 12.10, 13.25, 13.35, 14.35, 15.30, 16.25 Х/Ф «ЧУЖОЙ РАЙОН-2» 16+
17.45, 18.45 Х/Ф «МОРСКИЕ ДЬЯВОЛЫ-4» 16+
19.45, 20.35, 21.25, 22.15, 00.30 Т/С «СЛЕД» 16+
23.10 Х/Ф «СВОИ-3» 16+
00.00 ИЗВЕСТИЯ. ИТОГОВЫЙ ВЫПУСК 16+
01.15, 02.00, 02.25, 02.50, 03.30, 04.05, 04.30 Т/С «ДЕТЕКТИВЫ» 16+



Администрация города приглашает жителей и гостей Пятигорска **19 ИЮНЯ** на специализированную продовольственную ярмарку, которая проводится в микрорайоне Белая Ромашка, на ул. Орджоникидзе.

Время работы ярмарки — с 8.00 до 15.00.

Желающих принять участие в городской специализированной продовольственной ярмарке просим обращаться в администрацию Пятигорска: каб. № 425, тел. 33-41-11.

Реклама 16+

ПЕРВЫЙ

05.00, 09.25 ДОБРОЕ УТРО
09.00, 15.00, 03.00 НОВОСТИ
09.50 ЖИТЬ ЗДОРОВО! 16+
10.55 МОДНЫЙ ПРИГОВОР 6+
12.00 МОСКВА. ВОЗЛОЖЕНИЕ ЦВЕТОВ К МОГИЛЕ НЕИЗВЕСТНОГО СОЛДАТА У КРЕМЛЕВСКОЙ СТЕНЫ
12.30, 00.45 ВРЕМЯ ПОКАЖЕТ 16+
15.15 ДАВАЙ ПОЖЕНИМСЯ! 16+
16.10, 02.50, 03.05 МУЖСКОЕ / ЖЕНСКОЕ 16+
18.00 ВЕЧЕРНИЕ НОВОСТИ
19.00 80 ЛЕТ СО ДНЯ НАЧАЛА ВЕЛИКОЙ ОТЕЧЕСТВЕННОЙ ВОЙНЫ. КОНЦЕРТ-РЕКВИЕМ. ПРЯМАЯ ТРАНСЛЯЦИЯ С ПОКЛОННОЙ ГОРЫ
21.00 ВРЕМЯ
21.45 ЧЕМПИОНАТ ЕВРОПЫ ПО ФУТБОЛУ 2020 Г. СБОРНАЯ ЧЕХИИ — СБОРНАЯ АНГЛИИ. ПРЯМОЙ ЭФИР ИЗ АНГЛИИ
23.55 ВЕЧЕРНИЙ УРГАНТ 16+

РОССИЯ 1

05.00 Х/Ф «СОРОКАПЯТКА» 12+
06.30 Х/Ф «СТАЛИНГРАД» 12+
09.00 Х/Ф «ВОЙНА ЗА ПАМЯТЬ» 12+
11.00, 20.00 ВЕСТИ
12.00 МОСКВА. ВОЗЛОЖЕНИЕ ЦВЕТОВ К МОГИЛЕ НЕИЗВЕСТНОГО СОЛДАТА У КРЕМЛЕВСКОЙ СТЕНЫ
12.30 Д/Ф «АЛЬФРЕД РОЗЕНБЕРГ. НЕСОСТОЯВШИЙСЯ КОЛОНИЗАТОР ВОСТОКА» 16+
13.25 Х/Ф «ПЕРЕВОД С НЕМЕЦКОГО» 12+
17.50 МАМАЕВ КУРГАН. КОНЦЕРТ (КАТ12+) 12+
21.05 ВЕСТИ. МЕСТНОЕ ВРЕМЯ
21.20 Х/Ф «ЗОЯ» 12+
23.30 ВЕЧЕР С ВЛАДИМИРОМ СОЛОВЬЕВЫМ 12+
02.20 Х/Ф «РАЙ» 16+

РОССИЯ К

06.30, 07.00, 10.00, 15.00, 19.30, 00.15 НОВОСТИ КУЛЬТУРЫ 12+
06.35 ПЕШКОМ... 12+
07.05 ВОЙНА ЗИНОВИЯ ГЕРДТА 12+
07.25, 18.35 Д/Ф «ВЕЛИКИЕ СТРОЕНИЯ ДРЕВНОСТИ» 12+
08.20, 20.55 Х/Ф «СУДЬБА ЧЕЛОВЕКА» 0+
10.15 НАБЛЮДАТЕЛЬ 12+
11.10, 01.40 XX ВЕК 12+
12.00 ВОЙНА ИННОКЕНТИЯ СМОКТУНОВСКОГО 12+
12.25, 00.35 Т/С «ШАХЕРЕЗАДА» 12+
13.35 Д/Ф «ТЕНЬ НАД РОССИЕЙ. ЕСЛИ БЫ ПОБЕДИЛ ГИТЛЕР?» 12+
14.15 ИСКУССТВЕННЫЙ ОТБОР 12+
15.05 ЭРМИТАЖ 12+
15.35 Д/С «МУЗЫКА МИРА И ВОЙНЫ» 12+
16.15 Х/Ф «ВОЗВРАЩЕНИЕ БУДУЛАЯ» 12+
17.35 ЦВЕТ ВРЕМЕНИ 12+
17.45 ШЕДЕВРЫ РУССКОЙ МУЗЫКИ 12+
19.45 ГЛАВНАЯ РОЛЬ 12+
20.05 Д/Ф «ЕВГЕНИЙ КУРОПАТКОВ. МОНОЛОГ О ВРЕМЕНИ И О СЕБЕ» 12+
22.35 КОНЦЕРТ,ПОСВЯЩЕННЫЙ 80-ЛЕТИЮ НАЧАЛА ВЕЛИКОЙ ОТЕЧЕСТВЕННОЙ ВОЙНЫ (КАТ12+)
02.30 Д/Ф «ПОРТУГАЛИЯ. ЗАМОК СЛЕЗ» 12+

НТВ

04.00 Х/Ф «22 ИЮНЯ. РОВНО В 4 ЧАСА» 12+
08.00, 10.00, 13.00, 16.00, 19.00 СЕГОДНЯ
08.25, 10.25, 12.30 Т/С «МОРСКИЕ ДЬЯВОЛЫ. СМЕРЧ. СУДЬБЫ» 16+
12.00 МОСКВА. ВОЗЛОЖЕНИЕ ЦВЕТОВ К МОГИЛЕ НЕИЗВЕСТНОГО СОЛДАТА У КРЕМЛЕВСКОЙ СТЕНЫ
13.25 ЧРЕЗВЫЧАЙНОЕ ПРОИСШЕСТВИЕ 16+
14.00 МЕСТО ВСТРЕЧИ 12+
16.35 Х/Ф «В АВГУСТЕ 44-ГО» 16+
19.40 Х/Ф «БРЕСТСКАЯ КРЕПОСТЬ» 16+
22.35 КВАРТИРНИК НТВ У МАРГУЛИСА 16+
00.40 Х/Ф «РУБЕЖ» 12+
02.30 КТО «ПРОШЛЯПИЛ» НАЧАЛО ВОЙНЫ 16+
03.20 Т/С «КАРПОВ. СЕЗОН ВТОРОЙ» 16+

ТВЦ

06.00 НАСТРОЕНИЕ
08.15 ДОКТОР И... 16+
08.50 Х/Ф «АТЫ-БАТЫ, ШЛИ СОЛДАТЫ...» 12+
10.35, 05.20 Д/Ф «ЛЕОНИД БЫКОВ. ПОСЛЕДНИЙ ДУБЛЬ» 12+
11.30, 14.30, 17.50, 22.00, 00.00 СОБЫТИЯ

ВТОРНИК, 22 ИЮНЯ

12.00 МОСКВА. ВОЗЛОЖЕНИЕ ЦВЕТОВ К МОГИЛЕ НЕИЗВЕСТНОГО СОЛДАТА У КРЕМЛЕВСКОЙ СТЕНЫ. ПРЯМАЯ ТРАНСЛЯЦИЯ
12.20 Х/Ф «ЗАСТАВА В ГОРАХ» 12+
14.50 ГОРОД НОВОСТЕЙ
15.10, 03.20 Х/Ф «ТАКАЯ РАБОТА-2» 16+
16.55 СВАДЬБА И РАЗВОД. ФИЛИПП КИРКОРОВ И АЛЛА ПУГАЧЕВА 16+
18.15 Х/Ф «НА ОДНОМ ДЫХАНИИ» 16+
22.35 ЗАКОН И ПОРЯДОК 16+
23.05 Д/Ф «МАРК БЕРНЕС. СТРАХ УБИВАЕТ СОВЕСТЬ» 16+
00.35 ПЕТРОВКА,38 16+
00.55 ПРОЩАНИЕ. ИННОКЕНТИЙ СМОКТУНОВСКИЙ 16+
01.35 АЛЕКСАНДР ПОРОХОВЩИКОВ. СЫН И РАБ 16+
02.15 Д/Ф «ПРАГА-42. УБИЙСТВО ГЕЙДРИХА» 12+
02.55 ОСТОРОЖНО,МОШЕННИКИ! 16+
04.40 Д/Ф «АКТЕРСКИЕ ДРАМЫ. НЕХОРОШИЕ КВАРТИРЫ» 12+

СТС

06.00, 05.50 ЕРАЛАШ 0+
06.10 М/С «М/С «ФИКСИКИ» 0+
06.45 М/С «СПИРИТ. ДУХ СВОБОДЫ» 6+
07.10 М/С «ПРИКЛЮЧЕНИЯ ВУДИ И ЕГО ДРУЗЕЙ» 0+
08.05, 18.30, 19.00, 19.30 Т/С «СОВЕРШЕННО ЛЕТНИЕ» 12+
09.05 Х/Ф «МИССИЯ НЕВЫПОЛНИМА. ПОСЛЕДСТВИЯ» 16+
12.00 Х/Ф «2012» 16+
15.10 Т/С «ИВАНОВЫ-ИВАНОВЫ» 12+
20.00 Х/Ф «АРМАГЕДДОН» 12+
23.00 Х/Ф «ОДИНОКИЙ РЕЙНДЖЕР» 12+
01.55 Х/Ф «ХРОНИКИ РИДДИКА. ЧЕРНАЯ ДЫРА» 16+
03.35 Х/Ф «ШОУ НАЧИНАЕТСЯ» 12+
05.00 МУЛЬТФИЛЬМЫ 0+

РЕН-ТВ

05.00 ТЕРРИТОРИЯ ЗАБЛУЖДЕНИЙ С ИГОРЕМ ПРОКОПЕНКО 16+
06.00 ДОКУМЕНТАЛЬНЫЙ ПРОЕКТ 16+
07.00 С БОДРЫМ УТРОМ! 16+
08.30, 12.30, 16.30, 19.30, 23.00 НОВОСТИ 16+
09.00 Д/Ф «ЗАСЕКРЕЧЕННЫЕ СПИСКИ» 16+
11.00 КАК УСТРОЕН МИР С ТИМОФЕЕМ БАЖЕНОВЫМ 16+
12.00, 16.00, 19.00 112 16+
13.00 ЗАГАДКИ ЧЕЛОВЕЧЕСТВА С ОЛЕГОМ ШИШКИНЫМ 16+
14.00 НЕВЕРОЯТНО ИНТЕРЕСНЫЕ ИСТОРИИ 16+
15.00 СОВБЕЗ 16+
17.00, 04.05 ТАЙНЫ ЧАПМАН 16+
18.00 САМЫЕ ШОКИРУЮЩИЕ ГИПОТЕЗЫ 16+
20.00 Х/Ф «ПОЦЕЛУЙ ДРАКОНА» 16+
22.00 ВОДИТЬ ПО-РУССКИ 16+
23.30 ЗНАЕТЕ ЛИ ВЫ,ЧТО? 16+
00.30 Х/Ф «БАГРОВЫЙ ПИК» 18+
02.35 М/Ф «ЛЕГО ФИЛЬМ. БЭТМЕН» 6+

ТНТ-СИФ

07.00, 07.30 ЭКСТРАСЕНСЫ. БИТВА СИЛЬНЕЙШИХ 16+
08.00, 09.00, 10.00, 11.00, 12.30, 13.30, 14.30, 15.30, 16.30, 17.30, 18.30, 19.30, 20.30, 21.30, 22.30, 23.30 Т/С «МИР! ДРУЖБА! ЖВАЧКА!» 16+
12.00 МОСКВА. ВОЗЛОЖЕНИЕ ЦВЕТОВ К МОГИЛЕ НЕИЗВЕСТНОГО СОЛДАТА У КРЕМЛЕВСКОЙ СТЕНЫ В СВЯЗИ -ЛЕТИЕМ СО ДНЯ НАЧАЛА ВОВ 16+
00.30 Д/Ф «МИР! ДРУЖБА! ЖВАЧКА! — 2. ФИЛЬМ О СЕРИАЛЕ» 16+
01.30, 02.30 ИМПРОВИЗАЦИЯ 16+
03.20 COMEDY БАТТЛ. СУПЕРСЕЗОН 16+
04.10, 04.55, 05.45 ОТКРЫТЫЙ МИКРОФОН 16+
06.30 ТНТ. BEST 16+

МАТЧ-ТВ

06.00, 08.55, 11.55, 15.50, 18.50 НОВОСТИ
06.05, 12.30, 15.00, 18.00, 00.00 ВСЕ НА МАТЧ! ПРЯМОЙ ЭФИР
09.00, 03.40 СПЕЦИАЛЬНЫЙ РЕПОРТАЖ 12+
09.20, 18.55 ФУТБОЛ. ЧЕМПИОНАТ ЕВРОПЫ— 2020 Г. РОССИЯ — ДАНИЯ. ТРАНСЛЯЦИЯ ИЗ ДАНИИ 0+
11.25, 01.00 ФУТБОЛ. ЧЕМПИОНАТ ЕВРОПЫ— 2020 Г. ОБЗОР 0+
12.00 МОСКВА. ВОЗЛОЖЕНИЕ ЦВЕТОВ К МОГИЛЕ НЕИЗВЕСТНОГО СОЛДАТА У КРЕМЛЕВСКОЙ СТЕНЫ В ДЕНЬ 80-ЛЕТИЯ НАЧАЛА ВЕЛИКОЙ ОТЕЧЕСТВЕННОЙ ВОЙНЫ 16+
12.55 ФУТБОЛ. ЧЕМПИОНАТ ЕВРОПЫ— 2020 Г. УКРАИНА — АВСТРИЯ. ТРАНСЛЯЦИЯ ИЗ РУМЫНИИ 0+
15.55 ФУТБОЛ. ЧЕМПИОНАТ ЕВРОПЫ— 2020 Г. ФИНЛЯНДИЯ — БЕЛЬГИЯ. ТРАНСЛЯЦИЯ ИЗ САНКТ-ПЕТЕРБУРГА 0+
21.00 ВСЕ НА ЕВРО! ПРЯМОЙ ЭФИР
21.30 ФУТБОЛ. ЧЕМПИОНАТ ЕВРОПЫ— 2020 Г. ХОРВАТИЯ — ШОТЛАНДИЯ. ПРЯМАЯ ТРАНСЛЯЦИЯ ИЗ ВЕЛИКОБРИТАНИИ
00.40 ОДИН ДЕНЬ В ЕВРОПЕ 16+
01.30 НОВОСТИ 0+
01.35 ФУТБОЛ. ЧЕМПИОНАТ ЕВРОПЫ— 2020 Г. ЧЕХИЯ — АНГЛИЯ. ТРАНСЛЯЦИЯ ИЗ ВЕЛИКОБРИТАНИИ 0+
04.00 ХОККЕЙ. НХЛ. 1/2 ФИНАЛА. «ВЕГАС ГОЛДЕН НАЙТС» — «МОНРЕАЛЬ КАНАДИЕНС». ПРЯМАЯ ТРАНСЛЯЦИЯ

ЧЕ

06.00, 00.00 Т/С «НОЧНЫЕ ЛАСТОЧКИ» 12+
11.30 РЕШАЛА. ОХОТА НАЧАЛАСЬ 16+
15.30 ДОРОГА 16+
18.30 РЕШАЛА 16+
22.30, 23.00 ОПАСНЫЕ СВЯЗИ 18+

ДОМАШНИЙ

06.30, 01.00 Д/С «РЕАЛЬНАЯ МИСТИКА» 16+
07.25, 05.30 ПО ДЕЛАМ НЕСОВЕРШЕННОЛЕТНИХ 16+
09.00 ДАВАЙ РАЗВЕДЕМСЯ! 16+
10.05, 03.50 ТЕСТ НА ОТЦОВСТВО 16+
12.15, 02.50 Д/С «ПОНЯТЬ. ПРОСТИТЬ» 16+
13.30, 01.55 Д/С «ПОРЧА» 16+
14.00, 02.25 Д/С «ЗНАХАРКА» 16+
14.35 Х/Ф «ТРИ ДОРОГИ» 12+
19.00 Х/Ф «НАСТУПИТ РАССВЕТ» 16+
23.00 Х/Ф «ЖЕНСКИЙ ДОКТОР 3» 16+
06.20 6 КАДРОВ 16+

ТВ-3

06.00 МУЛЬТФИЛЬМЫ 0+
09.30, 10.05, 10.40, 11.15, 17.25, 18.00 Т/С «СЛЕПАЯ» 16+
11.50 Т/С «ЗНАКИ СУДЬБЫ» 16+
12.25, 13.00, 13.35, 14.10, 15.45, 16.20, 16.55 Т/С «ГАДАЛКА» 16+
14.40 МИСТИЧЕСКИЕ ИСТОРИИ 16+
18.30, 19.30 Т/С «ВТОРОЕ ЗРЕНИЕ» 16+
20.30, 21.15, 22.10 Т/С «ХОРОШИЙ ДОКТОР» 16+
23.00 Х/Ф «БЮРО ЧЕЛОВЕЧЕСТВА» 16+
01.15, 01.30, 02.00, 02.30 Т/С «СТАРЕЦ» 16+
02.45, 03.45, 04.30, 05.15 ТАЙНЫЕ ЗНАКИ 16+

ПЯТЫЙ

05.00, 09.00, 13.00, 17.30, 03.20 ИЗВЕСТИЯ 16+
05.40, 06.20, 07.05, 07.55 Т/С «СНАЙПЕР. ОРУЖИЕ ВОЗМЕЗДИЯ» 16+
08.50, 09.25, 10.05, 11.00, 12.00 Т/С «ПОСЛЕДНИЙ БОЙ МАЙОРА ПУГАЧЕВА» 16+
13.25, 14.25, 15.25, 16.25 Т/С «ПОСЛЕДНИЙ БРОНЕПОЕЗД» 16+
17.45, 18.45 Х/Ф «МОРСКИЕ ДЬЯВОЛЫ-4» 16+
19.45, 20.40, 21.25, 22.15, 00.30 Т/С «СЛЕД» 16+
23.10 Х/Ф «СВОИ-3» 16+
00.00 ИЗВЕСТИЯ. ИТОГОВЫЙ ВЫПУСК 16+
01.15, 02.00, 02.25, 02.50, 03.30, 03.55, 04.30 Т/С «ДЕТЕКТИВЫ» 16+

Котировки акций ПАО «Россети Северный Кавказ» (торговый код – MRKK) по итогам торгов в ПАО Московская Биржа 11.06.2021

Цена последней сделки (цена покупки), руб.	Средневзвешенная цена, руб.	Цена сделки минимальная, руб.	Цена сделки максимальная, руб.
27,22	27,1	26,82	27,26

№ 85 Реклама

СРЕДА, 23 ИЮНЯ

ПЕРВЫЙ

05.00, 09.25 ДОБРОЕ УТРО
09.00, 12.00, 15.00, 03.00 НОВОСТИ
09.50 ЖИТЬ ЗДОРОВО! 16+
10.55 МОДНЫЙ ПРИГОВОР 6+
12.15, 01.20, 03.05 ВРЕМЯ ПОКАЖЕТ 16+
15.15 ДАВАЙ ПОЖЕНИМСЯ! 16+
16.10, 03.40 МУЖСКОЕ / ЖЕНСКОЕ 16+
18.00 ВЕЧЕРНИЕ НОВОСТИ
18.40 НА САМОМ ДЕЛЕ 16+
19.45 ПУСТЬ ГОВОРЯТ 16+
21.00 ВРЕМЯ
21.30 Т/С «ПРИЗРАК» 16+
23.35 ВЕЧЕРНИЙ УРГАНТ 16+
00.25 ЗВЕЗДЫ КИНО. ОНИ СРАЖАЛИСЬ ЗА РОДИНУ 12+

РОССИЯ 1

05.00, 09.30 УТРО РОССИИ
05.07, 05.35, 06.07, 06.35, 07.07, 07.35, 08.07, 08.35 ВЕСТИ КРАЯ
09.00, 14.30 ВЕСТИ. МЕСТНОЕ ВРЕМЯ
09.55 О САМОМ ГЛАВНОМ 12+
11.00, 14.00, 17.00, 21.00 ВЕСТИ
11.30 СУДЬБА ЧЕЛОВЕКА С БОРИСОМ КОРЧЕВНИКОВЫМ 12+
12.40, 17.30 60 МИНУТ 12+
14.55 Т/С «СВОЯ ЧУЖАЯ» 16+
18.50 ФУТБОЛ. ЧЕМПИОНАТ ЕВРОПЫ— 2020 Г. ШВЕЦИЯ-ПОЛЬША. ПРЯМАЯ ТРАНСЛЯЦИЯ ИЗ САНКТ-ПЕТЕРБУРГА
21.50 ФУТБОЛ. ЧЕМПИОНАТ ЕВРОПЫ— 2020 Г. ПОРТУГАЛИЯ-ФРАНЦИЯ. ПРЯМАЯ ТРАНСЛЯЦИЯ ИЗ БУДАПЕШТА
00.00 ВЕЧЕР С ВЛАДИМИРОМ СОЛОВЬЕВЫМ 12+
02.20 Т/С «ТАЙНЫ СЛЕДСТВИЯ» 12+

РОССИЯ К

06.30, 07.00, 07.30, 08.30, 10.00, 15.00, 19.30, 23.30 НОВОСТИ КУЛЬТУРЫ 12+
06.35 ПЕШКОМ... 12+
07.05 ПРАВИЛА ЖИЗНИ 12+
07.35, 18.35 Д/Ф «ВЕЛИКИЕ СТРОЕНИЯ ДРЕВНОСТИ» 12+
08.35, 21.45 Х/Ф «ВЕРНОСТЬ» 12+
10.15 НАБЛЮДАТЕЛЬ 12+
11.10, 00.55 XX ВЕК 12+
12.05 ВОЙНА ЭЛИНЫ БЫСТРИЦКОЙ 12+
12.25, 23.50 Т/С «ШАХЕРЕЗАДА» 12+
13.25 ДОРОГИ СТАРЫХ МАСТЕРОВ 12+
13.35 Д/Ф «НИКОЛАЙ ЛЕБЕДЕВ. ВОЙНА БЕЗ ГРИМА» 12+
14.15 ИСКУССТВЕННЫЙ ОТБОР 12+
15.05 ВЛАДИМИР ЖАБОТИНСКИЙ «САМСОН НАЗОРЕЙ» 12+
15.35 Д/С «МУЗЫКА МИРА И ВОЙНЫ» 12+
16.15 Х/Ф «ВОЗВРАЩЕНИЕ БУДУЛАЯ» 12+
17.25 ВОЙНА ЮРИЯ НИКУЛИНА 12+
17.45, 01.45 ШЕДЕВРЫ РУССКОЙ МУЗЫКИ 12+
19.45 ГЛАВНАЯ РОЛЬ 12+
20.05 Д/Ф «ЛЕТЯТ ЖУРАВЛИ» 12+
20.45 СПОКОЙНОЙ НОЧИ,МАЛЫШИ! 12+
21.00 Д/Ф «ПОВЕСТЬ О МОСКОВСКОМ ОПОЛЧЕНИИ» 12+
23.10, 02.40 Д/С «ПЕРВЫЕ В МИРЕ» 12+

НТВ

04.45 Т/С «ЛЕСНИК» 16+
06.30 УТРО. САМОЕ ЛУЧШЕЕ 16+
08.00, 10.00, 13.00, 16.00, 19.00, 23.30 СЕГОДНЯ
08.25, 10.25 Т/С «МОРСКИЕ ДЬЯВОЛЫ. ОСОБОЕ ЗАДАНИЕ» 16+
13.25 ЧРЕЗВЫЧАЙНОЕ ПРОИСШЕСТВИЕ 16+
14.00 МЕСТО ВСТРЕЧИ 12+
16.25 ДНК 16+
18.30, 19.40 Т/С «ПЕС» 16+
21.20 Х/Ф «ПОД ПРИКРЫТИЕМ» 16+
23.50 ПОЗДНЯКОВ 16+
00.00 Х/Ф «ОБМЕН» 16+
03.20 Т/С «КАРПОВ. СЕЗОН ВТОРОЙ» 16+

ТВЦ

06.00 НАСТРОЕНИЕ
08.10 ДОКТОР И... 16+
08.40 Х/Ф «БЕЗОТЦОВЩИНА» 12+
10.40, 04.40 Д/Ф «ЭЛИНА БЫСТРИЦКАЯ. СВОЮ ЖИЗНЬ Я ПРИДУМАЛА САМА» 12+
11.30, 14.30, 17.50, 22.00, 00.00 СОБЫТИЯ
11.50 Т/С «ОТЕЦ БРАУН» 16+
13.40, 05.20 МОЙ ГЕРОЙ. ДИНА КОРЗУН 12+
14.50 ГОРОД НОВОСТЕЙ
15.10, 03.20 Х/Ф «ТАКАЯ РАБОТА-2» 16+
16.55 Д/Ф «НА ЭКРАН — ЧЕРЕЗ ПОСТЕЛЬ» 16+
18.10 Х/Ф «ОТ ПЕРВОГО ДО ПОСЛЕДНЕГО СЛОВА» 12+
22.35 ХВАТИТ СЛУХОВ! 16+
23.05 ПРОЩАНИЕ. БОРИС ГРАЧЕВСКИЙ 16+
00.35 ПЕТРОВКА,38 16+
00.55 Д/Ф «АЛЕКСАНДР ФАТЮШИН. ВЫ ГУРИН?» 16+
01.35 ХРОНИКИ МОСКОВСКОГО БЫТА. НЕСУНЫ 16+
02.15 Д/Ф «МИНСК-43. НОЧНАЯ ЛИКВИДАЦИЯ» 12+
02.55 ОСТОРОЖНО,МОШЕННИКИ! 16+

СТС

06.00, 05.50 ЕРАЛАШ 0+
06.10 М/С «М/С «ФИКСИКИ» 0+
06.45 М/С «СПИРИТ. ДУХ СВОБОДЫ» 6+
07.10 М/С «ПРИКЛЮЧЕНИЯ ВУДИ И ЕГО ДРУЗЕЙ» 0+
08.00, 18.30, 19.00, 19.30 Т/С «СОВЕРШЕННО ЛЕТНИЕ» 12+
09.00 Т/С «ВОРОНИНЫ» 16+
10.00 УРАЛЬСКИЕ ПЕЛЬМЕНИ. СМЕХBOOK 16+
10.05 Х/Ф «ХРОНИКИ РИДДИКА. ЧЕРНАЯ ДЫРА» 16+
12.15 Х/Ф «АРМАГЕДДОН» 12+
15.20 Т/С «ИВАНОВЫ-ИВАНОВЫ» 12+
20.00 Х/Ф «ДЕНЬ, КОГДА ЗЕМЛЯ ОСТАНОВИЛАСЬ» 16+
22.00 Х/Ф «КОВБОИ ПРОТИВ ПРИШЕЛЬЦЕВ» 16+
00.25 РУССКИЕ НЕ СМЕЮТСЯ 16+
01.25 Х/Ф «ШОУ НАЧИНАЕТСЯ» 12+
03.00 Х/Ф «SUPERЗЯТЬ» 16+
04.30 6 КАДРОВ 16+
05.30 МУЛЬТФИЛЬМЫ 0+

РЕН-ТВ

05.00 ТЕРРИТОРИЯ ЗАБЛУЖДЕНИЙ С ИГОРЕМ ПРОКОПЕНКО 16+
06.00 ДОКУМЕНТАЛЬНЫЙ ПРОЕКТ 16+
07.00 С БОДРЫМ УТРОМ! 16+
08.30, 12.30, 16.30, 19.30, 23.00 НОВОСТИ 16+
09.00 Д/Ф «ЗАСЕКРЕЧЕННЫЕ СПИСКИ» 16+
11.00 КАК УСТРОЕН МИР С ТИМОФЕЕМ БАЖЕНОВЫМ 16+
12.00, 16.00, 19.00 112 16+
13.00, 23.30 ЗАГАДКИ ЧЕЛОВЕЧЕСТВА С ОЛЕГОМ ШИШКИНЫМ 16+
14.00 НЕВЕРОЯТНО ИНТЕРЕСНЫЕ ИСТОРИИ 16+
15.00 НЕИЗВЕСТНАЯ ИСТОРИЯ 16+
17.00, 03.10 ТАЙНЫ ЧАПМАН 16+
18.00, 02.25 САМЫЕ ШОКИРУЮЩИЕ ГИПОТЕЗЫ 16+
20.00 Х/Ф «МУМИЯ. ГРОБНИЦА ИМПЕРАТОРА ДРАКОНОВ» 16+
22.05 СМОТРЕТЬ ВСЕМ! 16+
00.30 Х/Ф «ФАКУЛЬТЕТ» 16+

ТНТ-СИФ

07.00, 07.30, 20.00, 20.30 Т/С «СВЕТА С ТОГО СВЕТА» 16+
08.00 БИТВА ДИЗАЙНЕРОВ 16+
08.30, 09.00, 09.30, 10.00, 10.30, 18.00, 18.30, 19.00, 19.30 Т/С «САШАТАНЯ» 16+
11.00, 11.30, 12.00, 12.30 Т/С «ФИЗРУК» 16+
13.00, 13.30, 14.00, 14.30, 15.00, 15.30 Т/С «УНИВЕР. НОВАЯ ОБЩАГА» 16+
16.00, 16.30, 17.00, 17.30 Т/С «ИНТЕРНЫ» 16+
21.00, 21.30 Т/С «ТРИАДА» 16+
22.00 ЖЕНСКИЙ СТЕНДАП 16+
23.00 STAND UP 16+
00.00 ТАКОЕ КИНО! 16+
00.30 ИМПРОВИЗАЦИЯ. КОМАНДЫ 16+
01.55, 02.50 ИМПРОВИЗАЦИЯ 16+
03.40 COMEDY БАТТЛ. СУПЕРСЕЗОН 16+
04.30, 05.15 ОТКРЫТЫЙ МИКРОФОН 16+
06.05, 06.30 ТНТ. BEST 16+

МАТЧ-ТВ

06.00 ХОККЕЙ. НХЛ. 1/2 ФИНАЛА. «ВЕГАС ГОЛДЕН НАЙТС» — «МОНРЕАЛЬ КАНАДИЕНС». ПРЯМАЯ ТРАНСЛЯЦИЯ
06.35, 08.55, 11.55, 15.50 НОВОСТИ
06.40, 12.00, 15.00, 18.00, 00.00 ВСЕ НА МАТЧ! ПРЯМОЙ ЭФИР
09.00, 12.35, 03.40 СПЕЦИАЛЬНЫЙ РЕПОРТАЖ 12+
09.20, 15.55 ФУТБОЛ. ЧЕМПИОНАТ ЕВРОПЫ— 2020 Г. ЧЕХИЯ — АНГЛИЯ. ТРАНСЛЯЦИЯ ИЗ ВЕЛИКОБРИТАНИИ 0+
11.25, 01.00 ФУТБОЛ. ЧЕМПИОНАТ ЕВРОПЫ— 2020 Г. ОБЗОР 0+
12.55 ФУТБОЛ. ЧЕМПИОНАТ ЕВРОПЫ— 2020 Г. ХОРВАТИЯ — ШОТЛАНДИЯ. ТРАНСЛЯЦИЯ ИЗ ВЕЛИКОБРИТАНИИ 0+
18.30 ФУТБОЛ. ЧЕМПИОНАТ ЕВРОПЫ— 2020 Г. СЛОВАКИЯ — ИСПАНИЯ. ПРЯМАЯ ТРАНСЛЯЦИЯ ИЗ ИСПАНИИ
21.00 ВСЕ НА ЕВРО! ПРЯМОЙ ЭФИР
21.30 ФУТБОЛ. ЧЕМПИОНАТ ЕВРОПЫ— 2020 Г. ГЕРМАНИЯ — ВЕНГРИЯ. ПРЯМАЯ ТРАНСЛЯЦИЯ ИЗ ГЕРМАНИИ
01.30 НОВОСТИ 0+
01.35 ФУТБОЛ. ЧЕМПИОНАТ ЕВРОПЫ— 2020 Г. ШВЕЦИЯ — ПОЛЬША. ТРАНСЛЯЦИЯ ИЗ САНКТ-ПЕТЕРБУРГА 0+
04.00 ВОЛЕЙБОЛ. ЛИГА НАЦИЙ. МУЖЧИНЫ. РОССИЯ — БРАЗИЛИЯ. ТРАНСЛЯЦИЯ ИЗ ИТАЛИИ 0+

ЧЕ

06.00 Т/С «НОЧНЫЕ ЛАСТОЧКИ» 12+
07.00 ДОРОЖНЫЕ ВОЙНЫ. ЛУЧШЕЕ 16+
08.30 ДОРОЖНЫЕ ВОЙНЫ 2.0 16+
11.00 УЛЕТНОЕ ВИДЕО. ЛУЧШЕЕ 16+
11.30, 02.00 УЛЕТНОЕ ВИДЕО 16+
13.30, 18.30 ДИЗЕЛЬ ШОУ 16+
15.30 +100500 18+
20.30 РЕШАЛА. ОХОТА НАЧАЛАСЬ 16+
21.30 РЕШАЛА 16+
22.30, 23.00 ОПАСНЫЕ СВЯЗИ 18+

ДОМАШНИЙ

06.30, 06.20 6 КАДРОВ 16+
06.40, 00.55 Д/С «РЕАЛЬНАЯ МИСТИКА» 16+
07.35, 05.30 ПО ДЕЛАМ НЕСОВЕРШЕННОЛЕТНИХ 16+
09.05 ДАВАЙ РАЗВЕДЕМСЯ! 16+
10.15, 03.50 ТЕСТ НА ОТЦОВСТВО 16+
12.30, 02.50 Д/С «ПОНЯТЬ. ПРОСТИТЬ» 16+
13.45, 01.55 Д/С «ПОРЧА» 16+
14.15, 02.25 Д/С «ЗНАХАРКА» 16+
14.50 Х/Ф «Я ЗАПЛАЧУ ЗАВТРА» 16+
19.00 Х/Ф «АМЕТИСТОВАЯ СЕРЕЖКА» 16+
22.55 Х/Ф «ЖЕНСКИЙ ДОКТОР 3» 16+

ТВ-3

06.00, 05.45 МУЛЬТФИЛЬМЫ 0+
09.30, 10.05, 10.40, 11.15, 17.25, 18.00 Т/С «СЛЕПАЯ» 16+
11.50 Т/С «ЗНАКИ СУДЬБЫ» 16+
12.25, 13.00, 13.35, 14.10, 15.45, 16.20, 16.55 Т/С «ГАДАЛКА» 16+
14.40 МИСТИЧЕСКИЕ ИСТОРИИ 16+
18.30, 19.30 Т/С «ВТОРОЕ ЗРЕНИЕ» 16+
20.30, 21.15, 22.10 Т/С «ХОРОШИЙ ДОКТОР» 16+
23.00 Х/Ф «МОСТ В ТЕРАБИТИЮ» 6+
01.15, 02.00, 02.45, 03.45 Т/С «ТВОЙ МИР» 16+
04.30 ТАЙНЫЕ ЗНАКИ 16+
05.15 Т/С «ОХОТНИКИ ЗА ПРИВИДЕНИЯМИ» 16+

ПЯТЫЙ

05.00, 09.00, 13.00, 17.30, 03.25 ИЗВЕСТИЯ 16+
05.35, 06.20, 07.10, 08.05, 09.25, 09.30, 10.30, 11.25, 12.30, 13.25 Х/Ф «ГОСПОДА ОФИЦЕРЫ» 16+
14.00, 14.55, 15.45, 16.40 Т/С «СНАЙПЕР. ОРУЖИЕ ВОЗМЕЗДИЯ» 16+
17.45, 18.45 Х/Ф «МОРСКИЕ ДЬЯВОЛЫ-4» 16+
19.45, 20.35, 21.30, 22.20, 00.30 Т/С «СЛЕД» 16+
23.10 Х/Ф «СВОИ-3» 16+
00.00 ИЗВЕСТИЯ. ИТОГОВЫЙ ВЫПУСК 16+
01.15, 02.00, 02.30, 02.55, 03.35, 04.05, 04.30 Т/С «ДЕТЕКТИВЫ» 16+

ЧЕТВЕРГ, 24 ИЮНЯ

ПЕРВЫЙ

05.00, 09.25 ДОБРОЕ УТРО
09.00, 12.00, 15.00, 03.00 НОВОСТИ
09.50 ЖИТЬ ЗДОРОВО! 16+
10.55 МОДНЫЙ ПРИГОВОР 6+
12.15, 01.20, 03.05 ВРЕМЯ ПОКАЖЕТ 16+
15.15 ДАВАЙ ПОЖЕНИМСЯ! 16+
16.10, 03.40 МУЖСКОЕ / ЖЕНСКОЕ 16+
18.00 ВЕЧЕРНИЕ НОВОСТИ
18.40 НА САМОМ ДЕЛЕ 16+
19.45 ПУСТЬ ГОВОРЯТ 16+
21.00 ВРЕМЯ
21.30 Т/С «ПРИЗРАК» 16+
23.35 ВЕЧЕРНИЙ УРГАНТ 16+
00.25 К 80-ЛЕТИЮ ВАЛЕРИЯ ЗОЛОТУХИНА. «Я ВАС ЛЮБИЛ...» 12+

РОССИЯ 1

05.00, 09.30 УТРО РОССИИ
05.07, 05.35, 06.07, 06.35, 07.07, 07.35, 08.07, 08.35 ВЕСТИ КРАЯ
09.00, 14.30, 21.05 ВЕСТИ. МЕСТНОЕ ВРЕМЯ
09.55 О САМОМ ГЛАВНОМ 12+
11.00, 14.00, 17.00, 20.00 ВЕСТИ
11.30 СУДЬБА ЧЕЛОВЕКА С БОРИСОМ КОРЧЕВНИКОВЫМ 12+
12.40, 18.40 60 МИНУТ 12+
14.55 Т/С «СВОЯ ЧУЖАЯ» 16+
17.15 АНДРЕЙ МАЛАХОВ. ПРЯМОЙ ЭФИР 16+
21.20 Т/С «ЭКСПЕРТ» 16+
23.20 ВЕЧЕР С ВЛАДИМИРОМ СОЛОВЬЕВЫМ 12+
02.20 Х/Ф «ТЕТЯ МАША» 12+
04.05 Т/С «ЖЕНЩИНЫ НА ГРАНИ» 16+

РОССИЯ К

06.30, 07.00, 07.30, 08.30, 10.00, 15.00, 19.30, 23.30 НОВОСТИ КУЛЬТУРЫ 12+
06.35 ПЕШКОМ... 12+
07.05 ПРАВИЛА ЖИЗНИ 12+
07.35, 18.35 Д/Ф «ВЕЛИКИЕ СТРОЕНИЯ ДРЕВНОСТИ» 12+
08.35 Х/Ф «ПАРЕНЬ ИЗ НАШЕГО ГОРОДА» 0+
10.15 НАБЛЮДАТЕЛЬ 12+
11.10, 01.00 XX ВЕК 12+
12.25, 23.50 Т/С «ШАХЕРЕЗАДА» 12+
13.25 Д/Ф «ЕВГЕНИЙ КУРОПАТКОВ. МОНОЛОГ О ВРЕМЕНИ И О СЕБЕ» 12+
14.20 ИСКУССТВЕННЫЙ ОТБОР 12+
15.05 МОЯ ЛЮБОВЬ — РОССИЯ! 12+
15.35 Д/С «МУЗЫКА МИРА И ВОЙНЫ» 12+
16.15 Х/Ф «ВОЗВРАЩЕНИЕ БУДУЛАЯ» 12+
17.25 ШЕДЕВРЫ РУССКОЙ МУЗЫКИ 12+
19.45 ГЛАВНАЯ РОЛЬ 12+
20.05 Д/Ф «ОФИЦЕРЫ» 12+
20.45 СПОКОЙНОЙ НОЧИ,МАЛЫШИ! 12+
21.00 Х/Ф «ЧИСТАЯ ПОБЕДА» 16+
21.45 Х/Ф «ПОДВИГ РАЗВЕДЧИКА» 6+
23.15 ЦВЕТ ВРЕМЕНИ 12+
02.15 Д/Ф «ФЕНОМЕН КУЛИБИНА» 12+

НТВ

04.45 Т/С «ЛЕСНИК» 16+
06.30 УТРО. САМОЕ ЛУЧШЕЕ 16+
08.00, 10.00, 13.00, 16.00, 19.00, 23.30 СЕГОДНЯ
08.25, 10.25 Т/С «МОРСКИЕ ДЬЯВОЛЫ. ОСОБОЕ ЗАДАНИЕ» 16+
13.25 ЧРЕЗВЫЧАЙНОЕ ПРОИСШЕСТВИЕ 16+
14.00 МЕСТО ВСТРЕЧИ 12+
16.25 ДНК 16+
18.30, 19.40 Т/С «ПЕС» 16+
21.20 Х/Ф «ПОД ПРИКРЫТИЕМ» 16+
23.50 ЧП. РАССЛЕДОВАНИЕ 16+
00.20 МЫ И НАУКА. НАУКА И МЫ 12+
01.25 Х/Ф «ВСЕМ ВСЕГО ХОРОШЕГО» 16+
03.15 Т/С «КАРПОВ. СЕЗОН ВТОРОЙ» 16+

ТВЦ

06.00 НАСТРОЕНИЕ
08.15 ДОКТОР И... 16+
08.50 Х/Ф «КОМАНДИР СЧАСТЛИВОЙ «ЩУКИ» 12+
10.55 БОЛЬШОЕ КИНО. «МЕСТО ВСТРЕЧИ ИЗМЕНИТЬ НЕЛЬЗЯ» 12+
11.30, 14.30, 17.50, 22.00, 00.00 СОБЫТИЯ
11.50 Т/С «ОТЕЦ БРАУН» 16+
13.40, 05.20 МОЙ ГЕРОЙ. АЛЕКСАНДР ЗБРУЕВ 12+
14.50 ГОРОД НОВОСТЕЙ
15.10, 03.25 Х/Ф «ТАКАЯ РАБОТА-2» 16+
16.55 Д/Ф «ПОСЛЕДНЯЯ ВОЛЯ ЗВЕЗД» 16+
18.10 Х/Ф «СТО ЛЕТ ПУТИ» 12+
22.35 10 САМЫХ... СЛУЖЕБНЫЕ РОМАНЫ ЗВЕЗД 16+
23.05 Д/Ф «АКТЕРСКИЕ ДРАМЫ. ВРЕДНЫЕ РОДИТЕЛИ» 12+
00.35 ПЕТРОВКА,38 16+
00.55 90-Е. ЗАКАЗНЫЕ УБИЙСТВА 16+
01.35 УДАР ВЛАСТЬЮ. ЧЕХАРДА ПРЕМЬЕРОВ 16+
02.20 Д/Ф «ТРИ ГЕНЕРАЛА — ТРИ СУДЬБЫ» 12+
03.00 ОСТОРОЖНО,МОШЕННИКИ! 16+
04.45 Д/Ф «ЛЮДМИЛА КАСАТКИНА. УКРОЩЕНИЕ СТРОПТИВОЙ» 12+

СТС

06.00, 05.50 ЕРАЛАШ 0+
06.10 М/С «М/С «ФИКСИКИ» 0+
06.45 М/С «СПИРИТ. ДУХ СВОБОДЫ» 6+
07.10 М/С «ПРИКЛЮЧЕНИЯ ВУДИ И ЕГО ДРУЗЕЙ» 0+
08.00, 18.30, 19.00, 19.30 Т/С «СОВЕРШЕННО ЛЕТНИЕ» 12+
09.00 Т/С «ВОРОНИНЫ» 16+
10.30 УРАЛЬСКИЕ ПЕЛЬМЕНИ. СМЕХBOOK 16+
10.40 Х/Ф «КОВБОИ ПРОТИВ ПРИШЕЛЬЦЕВ» 16+
13.00 Х/Ф «МУЖЧИНА ПО ВЫЗОВУ» 16+
14.45 Т/С «ИВАНОВЫ-ИВАНОВЫ» 12+
20.00 Х/Ф «ПЕРЕВОЗЧИК» 16+
21.45 Х/Ф «ПЕРЕВОЗЧИК — 2» 16+
23.35 Х/Ф «КОМАНДА «А» 16+
01.50 Х/Ф «SUPERЗЯТЬ» 16+
03.25 6 КАДРОВ 16+
05.30 МУЛЬТФИЛЬМЫ 0+

РЕН-ТВ

05.00, 06.00 ДОКУМЕНТАЛЬНЫЙ ПРОЕКТ 16+
07.00 С БОДРЫМ УТРОМ! 16+
08.30, 12.30, 16.30, 19.30, 23.00 НОВОСТИ 16+
09.00 Д/Ф «ЗАСЕКРЕЧЕННЫЕ СПИСКИ» 16+
11.00 КАК УСТРОЕН МИР С ТИМОФЕЕМ БАЖЕНОВЫМ 16+
12.00, 16.00, 19.00 112 16+
13.00, 23.30 ЗАГАДКИ ЧЕЛОВЕЧЕСТВА С ОЛЕГОМ ШИШКИНЫМ 16+
14.00 НЕВЕРОЯТНО ИНТЕРЕСНЫЕ ИСТОРИИ 16+
15.00 ЗНАЕТЕ ЛИ ВЫ,ЧТО? 16+
17.00, 03.10 ТАЙНЫ ЧАПМАН 16+
18.00, 02.20 САМЫЕ ШОКИРУЮЩИЕ ГИПОТЕЗЫ 16+
20.00 Х/Ф «МУМИЯ» 16+
22.00 СМОТРЕТЬ ВСЕМ! 16+
00.30 Х/Ф «ЖЕНЩИНА-КОШКА» 16+

ТНТ-СИФ

07.00, 07.30, 20.00, 20.30 Т/С «СВЕТА С ТОГО СВЕТА» 16+
08.00 ПЕРЕЗАГРУЗКА 16+
08.30, 09.00, 09.30, 10.00, 10.30, 18.00, 18.30, 19.00, 19.30 Т/С «САШАТАНЯ» 16+
11.00, 11.30, 12.00, 12.30 Т/С «ФИЗРУК» 16+
13.00, 13.30, 14.00, 14.30, 15.00, 15.30 Т/С «УНИВЕР. НОВАЯ ОБЩАГА» 16+
16.00, 16.30, 17.00, 17.30 Т/С «ИНТЕРНЫ» 16+
21.00, 21.30 Т/С «ТРИАДА» 16+
22.00 ЖЕНСКИЙ СТЕНДАП 16+
23.00 TALK 16+
00.00 ИМПРОВИЗАЦИЯ. КОМАНДЫ 16+
01.00, 01.55 ИМПРОВИЗАЦИЯ 16+
02.45 ТНТ-CLUB 16+
02.50 COMEDY БАТТЛ. СУПЕРСЕЗОН 16+
03.40, 04.30, 05.20 ОТКРЫТЫЙ МИКРОФОН 16+
06.05, 06.35 ТНТ. BEST 16+

МАТЧ-ТВ

06.00, 08.55, 11.55, 15.50, 18.50, 21.50 НОВОСТИ
06.05, 12.00, 15.00, 18.00, 00.00 ВСЕ НА МАТЧ! ПРЯМОЙ ЭФИР
09.00, 12.35, 05.40 СПЕЦИАЛЬНЫЙ РЕПОРТАЖ 12+
09.20, 18.55 ФУТБОЛ. ЧЕМПИОНАТ ЕВРОПЫ— 2020 Г. ПОРТУГАЛИЯ — ФРАНЦИЯ. ТРАНСЛЯЦИЯ ИЗ ВЕНГРИИ 0+
11.25 ФУТБОЛ. ЧЕМПИОНАТ ЕВРОПЫ— 2020 Г. ОБЗОР 0+
12.55 ФУТБОЛ. ЧЕМПИОНАТ ЕВРОПЫ— 2020 Г. ШВЕЦИЯ — ПОЛЬША. ТРАНСЛЯЦИЯ ИЗ САНКТ-ПЕТЕРБУРГА 0+
15.55 ФУТБОЛ. ЧЕМПИОНАТ ЕВРОПЫ— 2020 Г. ГЕРМАНИЯ — ВЕНГРИЯ. ТРАНСЛЯЦИЯ ИЗ ГЕРМАНИИ 0+
21.00 ВСЕ НА ЕВРО! ПРЯМОЙ ЭФИР
21.55, 00.55 ФУТБОЛ. ЧЕМПИОНАТ ЕВРОПЫ— 2020 Г 0+
03.00 ХОККЕЙ. НХЛ. 1/2 ФИНАЛА. «МОНРЕАЛЬ КАНАДИЕНС» — «ВЕГАС ГОЛДЕН НАЙТС». ПРЯМАЯ ТРАНСЛЯЦИЯ

ЧЕ

06.00, 11.30, 02.00 УЛЕТНОЕ ВИДЕО 16+
07.00 ДОРОЖНЫЕ ВОЙНЫ. ЛУЧШЕЕ 16+
08.30 ДОРОЖНЫЕ ВОЙНЫ 2.0 16+
11.00 УЛЕТНОЕ ВИДЕО. ЛУЧШЕЕ 16+
13.30, 18.30 ДИЗЕЛЬ ШОУ 16+
15.30 +100500 18+
20.30 РЕШАЛА 16+
22.30, 23.00 ОПАСНЫЕ СВЯЗИ 18+

ДОМАШНИЙ

06.30 6 КАДРОВ 16+
06.50, 01.05 Д/С «РЕАЛЬНАЯ МИСТИКА» 16+
07.50, 05.40 ПО ДЕЛАМ НЕСОВЕРШЕННОЛЕТНИХ 16+
09.25 ДАВАЙ РАЗВЕДЕМСЯ! 16+
10.30, 04.00 ТЕСТ НА ОТЦОВСТВО 16+
12.40, 03.00 Д/С «ПОНЯТЬ. ПРОСТИТЬ» 16+
13.55, 02.05 Д/С «ПОРЧА» 16+
14.25, 02.35 Д/С «ЗНАХАРКА» 16+
15.00 Х/Ф «НАСТУПИТ РАССВЕТ» 16+
19.00 Х/Ф «СТЕКЛЯННАЯ КОМНАТА» 16+
23.00 Х/Ф «ЖЕНСКИЙ ДОКТОР 3» 16+

ТВ-3

06.00, 05.45 МУЛЬТФИЛЬМЫ 0+
09.30, 10.05, 10.40, 11.15, 17.25, 18.00, 18.30, 19.00, 19.30, 20.00 Т/С «СЛЕПАЯ» 16+
11.50 Т/С «ЗНАКИ СУДЬБЫ» 16+
12.25, 13.00, 13.35, 14.10, 15.45, 16.20, 16.55 Т/С «ГАДАЛКА» 16+
14.40 ВРАЧИ 16+
20.30, 21.15 Т/С «ХОРОШИЙ ДОКТОР» 16+
22.15 Х/Ф «ОТ КОЛЫБЕЛИ ДО МОГИЛЫ» 16+
00.30 Х/Ф «РОБИН ГУД, ИЛИ МЛАДЕНЕЦ НА 30 МЛН.$» 6+
02.30, 03.15, 04.15 ДНЕВНИК ЭКСТРАСЕНСА 16+
05.00 ДНЕВНИК ЭКСТРАСЕНСА. МОЛОДОЙ УЧЕНИК 16+

ПЯТЫЙ

05.00, 09.00, 13.00, 17.30, 03.20 ИЗВЕСТИЯ 16+
05.25, 06.10, 07.05, 08.00, 17.45, 18.45 Х/Ф «МОРСКИЕ ДЬЯВОЛЫ-4» 16+
09.25, 10.25, 11.25, 12.25, 13.25, 13.45, 14.40, 15.35, 16.30 Х/Ф «УЛИЦЫ РАЗБИТЫХ ФОНАРЕЙ-8» 16+
19.45, 20.40, 21.25, 22.20, 00.30 Т/С «СЛЕД» 16+
23.10 Х/Ф «СВОИ-3» 16+
00.00 ИЗВЕСТИЯ. ИТОГОВЫЙ ВЫПУСК 16+
01.15, 02.00, 02.25, 02.55, 03.30, 04.05, 04.35 Т/С «ДЕТЕКТИВЫ» 16+

Общество

Сила — в единстве!

День России, который мы отмечаем 12 июня, — замечательный повод не только для мероприятий развлекательных, но и для серьезных размышлений. «В дружбе народов — сила России» — так обозначили организаторы тему круглого стола, который состоялся в центральной городской библиотеке Пятигорска накануне праздничной даты.

Автор> Наталья Тарасова
Фото> Михаил Антоненко



Для обсуждения не теряющих актуальности вопросов директор Дома национальных культур Юлия Мальцева пригласила ученых, священнослужителей, политиков. В их числе — председатель Комиссии Общественной палаты РФ по гармонизации межнациональных и межрелигиозных отношений, член Президиума Совета при Президенте РФ по межнациональным отношениям Владимир Зорин, председатель Думы Пятигорска Людмила Похилько, муфтий Ставропольского края Мухаммад-хаджи Рахимов, иерей, помощник благочинного Пятигорского округа Евгений Калинин, директор института-филиала РАНХиГС Азамат Тлисов, руководители национально-культурных объединений, молодежные лидеры Пятигорска.



Тон конференции в приветственном слове задала Людмила Похилько — главный вдохновитель идей, направленных на сохранение мира и стабильности в многонациональном городе. Она напомнила собравшимся слова Президента РФ Владимира Путина: **«Наша сила — в единстве!».** Эту мысль поддержали и остальные выступавшие.

В работе круглого стола также приняла участие директор ЦБС Пятигорска Флоренс Орлова и — в режиме видеосвязи — представители властных структур и общественные деятели Ингушетии, Северной Осетии, Дагестана. С нескрываемым интересом прислушивалась к аргументам старших, подкрепленных статистикой и фактами, студенческая молодежь. Именно этим ребятам и девушкам предстоит сохранить и преумножить традиции добрососедских отношений во имя благополучия и процветания нашей великой Родины под названием «Россия».

От первого лица



Владимир Зорин, член Президиума Совета при Президенте РФ по межнациональным отношениям:

— Главное богатство нашей страны, конечно же, не только нефть, газ и просторы. Россия — одно из самых многонациональных государств мира. По данным последней переписи, на ее территории проживают 193 народа, которые активно говорят на 277 языках, наречиях и диалектах, а 103 языка изучаются в школах. Опять же, не в многонациональности уникальность России. Но мы граничим с 18 государствами. И ни одна страна мира больше не имеет столько границ. А единство, взаимопомощь, взаимодействие, присущие нашему обществу, проявляются и в праздники, и во времена испытаний. Недавно мы отмечали 76-ю годовщину Победы в Великой Отечественной войне и поименно воздавали честь и славу героям всех национальностей, которые воевали за нашу мирную жизнь. Но самое главное, что наши интернациональные традиции должны быть унаследованы молодежью. Что она не объект, а субъект государственной политики. Не случайно задачам по воспитанию молодого поколения так много внимания уделяется на уровне Президента РФ.

Образование

Каждый урок как искусство

«Нужно иметь внутреннюю связь с учениками, когда понимаешь каждое слово, даже недосказанное, а за ним должны стоять широкая эрудиция, глубокое знание литературы в целом и каждого произведения в отдельности. Образованность, умения, душевность и артистизм — вот, на мой взгляд, качества, которыми должен обладать учитель. И, конечно же, любовь к детям — без нее настоящего учителя никогда не будет», — считает Елена Михайловна.



В пятигорской школе № 6 работает педагог, профессиональным кредо которой являются эти слова, ею гордятся и школа, и город, и край. Елена Михайловна Черемская — учитель русского языка и литературы СОШ № 6, коренная пятигорчанка, которая на днях отметит свой юбилей. Педагогический стаж Елены Михайловны составляет уже 39 лет. Тридцать восемь из них она проработала в родной шестой школе, которая буквально стала ее вторым домом. К тому же в 1978 году она сама была выпускницей СОШ № 6 и сюда же пришла работать после окончания Ставропольского государственного ордена Дружбы народов педагогического университета. Шестую школу окончили и дочери Елены Михайловны, которых она одарила звучными славянскими именами Влада и Злата. Обе они впитали любовь к русскому языку и учебе. Владлена — преподаватель английского и испанского языков, Злата — врач.

Педагогический путь полон воспоминаний. Одно из самых ярких — коридор шпаковской школы, обычно заполненной шумной ребятней, а в тот момент опустевший, казался молоденькой студентке-практикантке бесконечным. Где-то в конце — тот самый класс, ученики, солнце, бьющее в окно, школьная доска и лежащие на учительском столе пара мелков, классный журнал. Она вслушивалась в гулкий стук своих каблучков — все ближе и ближе дверь, за которой она уже не студентка, а учитель русского языка и литературы. Как ни странно, но в тот момент Елена Михайловна была спокойна и уверена в себе, а ощущение долгого пути перед тем, как станешь педагогом, отпечаталось в сознании на всю жизнь.

Сегодня Елена Михайловна — учитель высшей квалификационной категории, новатор, обладает высоким уровнем профессионального мастерства и педагогической культуры. Методический арсенал Черемской содержит самые современные формы преподавания русского языка и литературы. Это уроки доброжелательные и искренние, когда учителю и ученику интересно слушать друг друга, быть вместе. Поэтому воспитанники Елены Михайловны стабильно показывают высокий уровень качества знаний, они призеры городских и краевых олимпиад, победители и лауреаты всероссийских конкурсов и фестивалей.

Елена Черемская является инициатором сотрудничества школы с учреждениями культуры Пятигорска и региона КМВ. В работе учителя стали традиционными музейные, библиотечные уроки, встречи с писателями и художниками Ставрополья. Опыт Елены Михайловны неоднократно рассматривался на заседаниях городского методического объединения, краевых курсах повышения квалификации учителей и рекомендован к использованию в работе. Елену Черемскую связывают тесные отношения с Государственным музеем-заповедником А. С. Пушкина «Михайловское»: она и ее учащиеся — победители и призеры четырех проектов Пушкинского заповедника.

Факт

Елена Михайловна Черемская — учитель высшей категории, отличник просвещения Российской Федерации, трижды победитель Приоритетного национального проекта «Образование», «Лучшие учителя России» (2006 г., 2011 г., 2019 г.), занесена в энциклопедию издательства «СПЕЦ-АДРЕС» «Лучшие люди России» за значительный вклад в развитие российского образования и воспитание подрастающего поколения, в энциклопедию четвертого издания международного швейцарского издательства «Whoiswho в России (Биография успешных людей)», в «Золотую книгу учительства города Пятигорска», награждена медалью «За заслуги в образовании», трижды — медалью «За заслуги перед Пятигорском», удостоена титулов «Женщина года», «Человек года», в 2012 году Указом Президента РФ Елене Михайловне была присвоена государственная награда «Заслуженный учитель РФ», она дважды являлась членом делегации Ставропольского края в Москву для участия в праздновании Дня учителя и торжественной церемонии закрытия Всероссийского конкурса «Учитель года России» в Кремле.

Подготовила Татьяна Шишимер

Дата

С любовью к России

Государственный гимн и огромный триколор на склоне Машука, флешмоб-забег и праздничные концерты, народные гуляния и великолепный салют — так Пятигорск отметил праздник, который объединил нашу любовь к большой и малой Родине, День России.



Фото> Михаил Антоненко

Факт

На рассвете 12 июня студенты учебных заведений города Пятигорска под руководством опытных инструкторов, спасателей и сотрудников Молодежного центра поднялись на вершину горы Машук. В мероприятии принял участие и глава Пятигорска Дмитрий Ворошилов. В 04.30 на панорамной площадке ребята развернули российский флаг длиной 72 метра и совместно с победителями Всероссийского конкурса «Солдатский конверт», финал которого недавно прошел на Ставрополье, исполнили гимн нашей страны. Организаторами акции выступили Министерство культуры РФ, администрация города Пятигорска и Российский союз молодежи. Участие в мероприятии приняли 200 человек.

Патриотический флешмоб-забег



Марафон, посвященный 800-летию Александра Невского, собрал 800 профессиональных спортсменов и любителей от 3 до 80 лет на территории Новопятигорского озера. В этом году благотворительный забег расширил свои рамки до международного, в мероприятии приняли участие не только гости из разных регионов России, но и бегуны из Молдовы. Спортсменов поддержала министр культуры Ставропольского края Татьяна Лихачева, пожелав победы. И действительно, здесь не было проигравших, все участники марафона были награждены памятными медалями, с изображением легендарного князя Александра Невского.

Достоверно

Лидером флешмоба стал бегун Дмитрий, который специально приехал поучаствовать в марафоне из Иркутска. Он смог пробежать дистанцию 3,5 километра за 12 минут.

Говорят участники

Тамара, Пятигорск:

— На забег меня привел сын, он мечтал поучаствовать уже несколько лет, и в этот раз у нас получилось. Я пришла, чтобы поддержать его. Сегодня вся страна отмечает День России, один из самых семейных праздников. Считаю, что в этот замечательный день нужно быть рядом со своими близкими, рассказать подрастающему поколению о том, что такое Родина, и укреплять в детях патриотический дух.



Екатерина и сын Дмитрий, Краснодарский край:

— Я участвую в марафоне вместе со своим сыном, мы уже 3 года подряд приезжаем в Пятигорск на это мероприятие, посвященное Дню нашей Родины. Праздник День России — это, безусловно, праздник патриотического характера. Он должен отмечаться целыми семьями. Мы, старшее поколение, должны пропагандировать патриотическое воспитание не только внутри семьи, но и в обществе. Ведь все россияне — это одна большая дружная семья, мы все в ответе друг за друга и за то, каким будет наше завтра.



Патриотизм в делах и песни о Родине



В парке Победы народными гуляниями завершился праздничный день. Здесь собрались пятигорчане и гости города разных поколений и вероисповедания, профессий и политических взглядов, чтобы признаться в любви своей Родине — России.





Мнения

Вера Ивановна Заславская, Пятигорск:

— День России — праздник, который имеет особую значимость для каждого из нас. Многие поколения наших предков создавали великую державу, которую мы любим всей душой. И думаю, что это правильно — отмечать День России в парке Победы рядом с музеем. Ведь вся славная история России — летопись побед и свершений. Мы очень любим нашу страну и гордимся ее достижениями.



Алла Дзугова, Пятигорск:

— Этот праздник мы отмечаем всей семьей. Пришли в парк Победы, чтобы поделиться хорошим настроением с земляками. Ведь все мы — и пятигорчане, и жители других городов — многонациональная семья, гостеприимная, любящая, трудолюбивая, ответственная. Мы — часть великой страны, крепкого государства!



Тимур Мамутов и Альберт Хомутов, казаки Горячеводской общины:





— Мы любим нашу Родину, и 12 июня для нас — особенный праздник. И отмечаем мы его по-особенному: с первыми лучами солнца поднялись на Машук, развернули государственный флаг и спели гимн России вместе с другими ребятами из городских общественных организаций. Теперь мы здесь помогаем сотрудникам МВД охранять общественный порядок. Казаки не только словом, но и делом доказывают свою любовь к Родине: участвуют в патриотических, спортивных, экологических и благотворительных акциях, организовывают их. Потому что мы чувствуем ответственность за судьбу своего поселка, города, страны и делаем все во благо жителей и для процветания Родины.



Ближе к вечеру на площадке рядом с музеем «Россия — моя история» состоялся праздничный концерт с участием начинающих и уже довольно известных в нашей стране исполнителей и творческих коллективов.

Кстати



На сцене выступали: государственный ансамбль песни и танца «Ставрополье», музыкант и певец, финалист 9-го сезона шоу «Голос» в составе команды Басты Василий Пасечник, певец, солист группы «МузСОЮЗ» и радиоведущий Тимур Камышанский, участники вокального проекта «Россия — это МЫ» Игнат Морочек (Ямало-Ненецкий автономный округ), Хиринду Султанова (Республика Дагестан), Наталья Долгалева (Волгоградская область), Сергей Крузе (Липецкая область), Владислав Рыбкин (Санкт-Петербург), Максим Попов (Республика Чувашия), ансамбль «Вива» (Ставропольский край).



Ведущие концертной программы напомнили зрителям о достижениях наших соотечественников в области культуры, науки, искусства и спорта. Прозвучали и слова особой благодарности в адрес медицинских работников.

От имени губернатора Ставрополья Владимира Владимирова к участникам праздничного торжества обратилась министр культуры Ставропольского края Татьяна Лихачева:

— Россия — это мы, Россия — это наш дом, а в каждом доме должен быть мир, благополучие, благоденствия и радость. Я желаю всем счастья. Будьте здоровы и берегите себя!



Важно

Глава Пятигорска Дмитрий Ворошилов вручил медаль «За заслуги перед Пятигорском» генеральному директору ООО «Машук» Санаторий «Пятигорский нарзан», депутату Думы города Пятигорска, председателю краевого Совета женщин Татьяне Чумаковой. Также были награждены победители городского конкурса по сохранению и популяризации объектов воинской славы «Наследники Великой Победы».

— Пятигорск — многонациональный город, где все живут в мире и взаимоуважении, — обратился к гостям праздника Дмитрий Ворошилов. **— Давайте будем любить и благоустраивать наш город, наш край и нашу страну!**

Глава города также поблагодарил пятигорчан за искреннюю любовь к родной земле, стремление сделать ее успешной и процветающей.

Концертная программа продолжилась выступлением неоднократных лауреатов премии «Золотой граммофон» и победителей премии «Муз-ТВ» группы «Градусы». Ярким финалом праздничного вечера стал великолепный салют.

Тем временем



Празднование Дня России не ограничилось одним концертом — в уютном и облагороженном парке «Цветник», где цветочные клумбы засияли яркими красками лета, для пятигорчан была специально подготовлена программа Ставропольского государственного краевого театра оперетты. В продолжение мероприятия своим эффектным выступлением артисты Северо-Кавказской государственной филармонии им. В. И. Сафонова порадовали жителей и гостей курорта.

Вечером же на открытой площадке парка состоялся кинопоказ под открытым небом. В этот раз зрителям была представлена героическая повесть, режиссером которой стал Михаил Калатозов. Кинолента повествует о жизненном пути легендарного военного летчика, который стремился добиться максимального летного умения, испытателя первых истребителей, применявшего фигуры высшего пилотажа, зачастую опасные для жизни. И имя его было известно всему советскому народу — Валерий Чкалов.

Подготовили Алиса Малашихина и Анна Цигельская

Отдых

День России — 2021 в Пятигорске запомнится горожанам и гостям курорта небывалым количеством увлекательных мероприятий. Без сомнения, ярких оттенков празднику прибавило открытие купального сезона на Новопятигорском озере. И не только традиционным фестивалем красок, но и состязанием среди пятигорских шашлычников, пенной вечеринкой, веселыми конкурсами, интеллектуальными играми для ребят и взрослых, показательными выступлениями спортсменов, замечательным концертом местных знаменитостей и, конечно же, необычным выходом Нептуна.

Сезон открыт, айда купаться!



Автор> Наталья Тарасова
Фото> Михаил Антоненко



Переменчивый июньский метеопрогноз уже успел внести коррективы в официальный старт пляжного сезона. Открытие, как известно, переносилось из-за ливня. Вот и в воскресенье 13 июня пятигорчане с тревогой поглядывали на небо. Однако опасения были напрасны. Ближе к обеду распогодилось и выглянуло солнышко.

— После затяжных дождей у нас настоящий летний праздник! Надеюсь, погода скоро наладится окончательно и больше ничего не помешает нам насладиться отдыхом у любимого водоема, — отметил, обращаясь к зрителям, глава Пятигорска Дмитрий Ворошилов. **— Новопятигорское озеро готово и ждет всех. Желаю гостям сегодняшнего праздника получить настоящую «перезагрузку», мощный заряд самых ярких впечатлений и летнего настроения!**

Само открытие сезона глава объявил, как только получил соответствующие символы — трезубец и капитанскую фуражку — от повелителя морей, рек и океанов Нептуна. Тот прибыл в сопровождении свиты. Подводную нечисть с блеском изобразили байкеры из мотоклуба «Фрирайдер», въехавшие на своих мотоциклах на площадку перед сценой в облаках разноцветного дыма. Эх и хороши были русалки, которые, сбросив хвосты, превратились в длинноногих манекенщиц. Что ни говори, нигде в мире таких красавиц, как в Пятигорске, не найти!

А какие таланты взращивают на пятигорской земле! Аплодисментов для лучших творческих коллективов города публика не жалела. И те — хореографическая школа «YOULA», ансамбли «Элегия», «Авангард» и «Топотуха», студии «Держи ритм» и «Виваче», театр танца «Эдельвейс», команды «100 ways», «Сцена кидс» и другие — выкладывались по полной.



Продолжение темы на 12-й стр.>

ЭОЛОВА АРФА

На лирической волне



Галина ОСИНЦЕВА

С Пушкиным навсегда

Сегодня, в день рождения поэта,
Мы вспомним с благодарностью о том,
Кем было так Отечество воспето,
Кто восхищался русским языком.
Взросло на сказках много поколений.
Его роман в стихах весь мир узнал.
«Остановись, прекрасное мгновенье!» —
Ну, кто ж из нас хоть раз не восклицал?
Бессмертен Пушкин! Под его влияньем
Народы мира будут жить века.
И каждого из нас своим сияньем
Затронула волшебная строка.

Игорь СОКОЛЕНКО

Живи, Поэт, в сердцах народных!

(А. С. Пушкину)

Тебя люблю, Поэт бессмертный,
Хотя прошло уж много лет…
Не потускнел твой образ светлый,
Все так же равных тебе нет.
За это время было столько
Поэтов с пламенной душой,
Как звезды, возгорались, только
Все ж нет такой звезды большой!
Как быстро жизнь твоя промчалась,
Ты метеором пролетел.
Стихи, как счастье, нам достались.
Достойно все, что ты успел…
Друзей имел хороших много,
И женщин сонм любил тебя.
Поэта не было такого,
Но жил Поэт, себя губя…
Гордится щедрая Россия
Тобою, Пушкин, столько лет.
Ты — наша слава, наша сила,
И всей планеты ты Поэт!
Уж столько лет на белом свете
Твои стихи добро творят.
Ты — образец для всех поэтов,
Они тебя боготворят.
Живи, Поэт, в высотах звездных,
Коль Богом это суждено.
И навсегда в сердцах народных
Останешься без всяких «но»…



Николай ЯЩЕНКО

Вот и лето наступило

Вот и лето наступило,
Долго ждали этот день,
Где-то дождиком пролило,
Кто-то лица прячет в тень.
Лето! Жарко! Пьем прохладу,
Нос закроем лепестком,
Искупаться где-то надо,
Прогуляемся леском.
Плеск воды. Ребячьи крики,
Мяч пускается в полет,
И мелькают руки, лики,
Всюду солнечный налет.
На лужайке дети в майках
И коротеньких трусах.
В небе птиц летают стайки,
Солнце пляшет в небесах.
Все живое рвется к свету,
Дети радуются лету.

Июнь — раздолье без границ

Июнь — раздолье без границ!
Поля в цветах и сочных травах,
В зените солнце, пенье птиц,
Купанью в речке нет управы.
И вдруг, откуда ни возьмись,
Возникла туча, ливень хлынул,
И сотни струек сорвались,
Как будто кто-то пробку вынул.
Но дождь недолго танцевал
На травах, листьях и деревьях,
Он полукруг нарисовал,
Жар-птицы красочные перья.
Июнь, цветение, жара!
Прекрасна летняя пора!

Анатолий ФИЛАТОВ

К лету

От зимы по весне — к лету
Я по дням, как по лесенке, вверх
Поднимаюсь туда, где света
И тепла — в достатке на всех.
Без перил поднимаюсь, смело,
Опираясь на солнечный луч,
Переполненный до предела
Неподдельною правдою чувств.
Я иду с душой нараспашку,
Весь в предчувствии перемен.
Надоел мне режим щадящий,
Разрушительный сладкий плен.
Повстречал я свою удачу
И, уверенный в ней теперь,
Намерений своих не прячу,
Как безжалостный хитрый зверь.
В облаках, в промежутках узких,
Если с бедами не столкнусь,
Перейду перевал июньский,
Одиссеем домой вернусь.

Лариса ЦВЕТКОВА

Цветущий сад

Гиацинты уже расцвели,
Груша в белом венке у теплицы,
И целуют напевно шмели
Красно-синий цветок медуницы.
Начинается пенье цикад,
Умирает закат без агоний,
Освещают темнеющий сад
Золотые букеты магоний.
И волнует, как свадебный пир,
Удивительный запах черемух.
Посетить этот сказочный мир
Приглашаю друзей и знакомых.
Первозданный покой и уют
В благодатной природе весенней.
Наши души, как птицы, поют
В колдовском аромате цветенья.

Вера ЗИМИНА

Приходит лето

На улицу я выйду поутру —
Тепло, светло и солнышко ласкает.
Глубокий вдох… и радость, что ЖИВУ,
Приходит лето, красками играет.
Как хочется пройтись мне по песку,
Вдохнуть морского воздуха немножко
И к небу потянуться: «Я ЖИВУ!»,
Волну растормошить босою ножкой.
Себя в дорогу быстро соберу
И убегу от суеты я к морю…
Подумаю с улыбкой, что ЖИВУ.
Ну, здравствуй, лето! Я опять с тобою!

Любовь КОЛОМИЕЦ

Я на свет родилась

Раскудрявилось лето в июне,
Ароматы и краски вокруг.
К нам дожди забрели накануне —
Не приду на свиданье, мой друг.
Подожду на крылечке немного,
Пусть «пастух» свои тучи уймет.
И грозе пожелаю в дорогу
Не шуметь так всю ночь напролет.
Наконец отгремела атака,
Напилась мать-земля допьяна.
Гром умчался — отважный вояка,
Силой влаги природа полна.
Изумрудом трава щеголяет,
Цикламены, пионы цветут.
О «четвертом июня» все знают,
В день рождения в гости придут.
Звездный хор до утра сумасбродит,
А луна по часам убралась.
Тут янтарное солнце восходит…
Здравствуй, день! Я на свет родилась!

Здравствуй, лето!

Расплескалось лето по лугам и речкам,
Зацвели каштаны, чувства щекоча.
Выглянуло солнце,
удивляясь «свечкам»:
«Не хватает, видно, моего луча?»
Здравствуй, летний месяц,
мой июнь душевный,
Я к тебе навстречу вновь сейчас бегу.
И в объятьях нежных быть
хочу царевной,
Веру и надежду в сердце берегу.
Белые ромашки, розы и пионы —
И откуда в мире эта красота?
У берез — сережки, ива бьет поклоны,
И пожар желаний в сердце неспроста.

Проза

Утро в горах (эссе)



Анжелика ГАЙ

Свой палаточный лагерь мы разбили на поляне у крутого берега горной реки недалеко от Архыза.

Рано утром я стояла на краю обрыва, и меня переполняло непередаваемое чувство любви к Кавказским горам. Обзор был прекрасным!

Восход солнца в горах никогда не бывает одинаковым, он всегда неповторим! Небо заметно посветлело, над отрогами гор высветилось бледно-розовое зарево, постепенно переходящее в лазурь, а по границе этого перехода плыли белые облачка, похожие на маленьких пушистых овечек. Венчал эту красоту глубокий небесный купол, который растекался голубизной в дымке раннего утра по вершинам огромных елей.

Река цвета бирюзы шумела и перекатывала по дну мелкие камешки. Солнце постепенно выплывало из-за вершин гор, небо озарялось светло-брусничным цветом, природа активно оживала. Застрекотали сойки, сороки, другая лесная живность, и лишь река в привычном для себя режиме величаво несла куда-то свои чистые, хрустальные воды.

Такая красота достойна пера поэта или кисти художника!

Горы просыпались, оживал лес… Белым кружевом высветились зонтики цветущей бузины на противоположном берегу реки, легкое дуновение ветерка доносило их запах.

За что же нам такое счастье?! Любоваться снежными шапками горных вершин, до которых, кажется, можно достать рукой, нежиться под ласковыми лучами солнца, созерцать серебро водопадов, слышать шум бьющейся о камни реки, собирать ягоды, грибы, травы…

В горах становишься более добрым и чистым; сердце наполняется любовью к каждой травинке, каждой букашке, пьешь и не напьешься ледяной воды из горной речки, дышишь и не надышишься чистейшим прозрачным воздухом…

Горы-исполины окружают нас со всех сторон, они величавы и неповторимы! Как здорово, что мы посетили эти места!

Свою любовь к горам я всегда буду носить в сердце!

ПЯТНИЦА, 25 ИЮНЯ

ПЕРВЫЙ

05.00, 09.25 ДОБРОЕ УТРО
09.00, 12.00, 15.00 НОВОСТИ
09.50 ЖИТЬ ЗДОРОВО! 16+
10.55, 02.15 МОДНЫЙ ПРИГОВОР 6+
12.15 ВРЕМЯ ПОКАЖЕТ 16+
15.15, 03.05 ДАВАЙ ПОЖЕНИМСЯ! 16+
16.10, 03.45 МУЖСКОЕ / ЖЕНСКОЕ 16+
18.00 ВЕЧЕРНИЕ НОВОСТИ
18.40 ЧЕЛОВЕК И ЗАКОН 16+
19.45 ПОЛЕ ЧУДЕС 16+
21.00 ВРЕМЯ
21.30 DANCE РЕВОЛЮЦИЯ 12+
23.15 ВЕЧЕРНИЙ УРГАНТ 16+
00.05 ГРУППА «КИНО»-2021 12+
01.25 «ЦОЙ — «КИНО» 16+
05.05 РОССИЯ ОТ КРАЯ ДО КРАЯ 12+

РОССИЯ 1

05.00, 09.30 УТРО РОССИИ
05.07, 05.35, 06.07, 06.35, 07.07, 07.35, 08.07, 08.35 ВЕСТИ КРАЯ
09.00, 14.30, 20.45 ВЕСТИ. МЕСТНОЕ ВРЕМЯ
09.55 О САМОМ ГЛАВНОМ 12+
11.00, 14.00, 17.00, 20.00 ВЕСТИ
11.30 СУДЬБА ЧЕЛОВЕКА С БОРИСОМ КОРЧЕВНИКОВЫМ 12+
12.40, 18.40 60 МИНУТ 12+
14.55 Т/С «СВОЯ ЧУЖАЯ» 16+
17.15 АНДРЕЙ МАЛАХОВ. ПРЯМОЙ ЭФИР 16+
21.00 Я ВИЖУ ТВОЙ ГОЛОС 12+
22.30 Х/Ф «КУДА УХОДЯТ ДОЖДИ» 12+
02.15 Х/Ф «ПЕТРОВИЧ» 12+
04.05 Т/С «ЖЕНЩИНЫ НА ГРАНИ» 16+

РОССИЯ К

06.30, 07.00, 07.30, 08.30, 10.00, 15.00, 19.30, 23.15 НОВОСТИ КУЛЬТУРЫ 12+
06.35 ПЕШКОМ... 12+
07.05 ПРАВИЛА ЖИЗНИ 12+
07.35 ЧЕРНЫЕ ДЫРЫ 12+
08.15 Д/С «ЗАБЫТОЕ РЕМЕСЛО» 12+
08.35, 16.10 Х/Ф «ДЕВОЧКА ИЗ ГОРОДА» 12+
09.45 ДОРОГИ СТАРЫХ МАСТЕРОВ 12+
10.20 Х/Ф «ДЖУЛЬБАРС» 0+
11.45 Д/Ф «ФЕНОМЕН КУЛИБИНА» 12+
12.25 Т/С «ШАХЕРЕЗАДА» 12+
13.35 Д/Ф «ПОВЕСТЬ О МОСКОВСКОМ ОПОЛЧЕНИИ» 12+
14.15 ИСКУССТВЕННЫЙ ОТБОР 12+
15.05 ПИСЬМА ИЗ ПРОВИНЦИИ 12+
15.30 ЭНИГМА. КРИСТА ЛЮДВИГ 12+
17.25 ШЕДЕВРЫ РУССКОЙ МУЗЫКИ 12+
18.45 ЦАРСКАЯ ЛОЖА 12+
19.45 СМЕХОНОСТАЛЬГИЯ 12+
20.15, 01.50 ИСКАТЕЛИ 12+
21.00 ЛИНИЯ ЖИЗНИ 12+
21.55 Х/Ф «СЕРЕЖА» 0+
23.35 Х/Ф «ФИЛОФОБИЯ» 18» 18+
02.35 М/Ф «ВОЗВРАЩЕНИЕ С ОЛИМПА» 12+

НТВ

04.45 Т/С «ЛЕСНИК» 16+
06.30 УТРО. САМОЕ ЛУЧШЕЕ 16+
08.00, 10.00, 13.00, 16.00, 19.00 СЕГОДНЯ
08.25, 10.25 Т/С «МОРСКИЕ ДЬЯВОЛЫ. ОСОБОЕ ЗАДАНИЕ» 16+
13.25 ЧРЕЗВЫЧАЙНОЕ ПРОИСШЕСТВИЕ 16+
14.00 МЕСТО ВСТРЕЧИ 12+
16.25 ДНК 16+
17.30 ЖДИ МЕНЯ 12+
18.20, 19.40 Т/С «ПЕС» 16+
21.20 Х/Ф «ПОД ПРИКРЫТИЕМ» 16+
23.40 «СВОЯ ПРАВДА» С РОМАНОМ БАБАЯНОМ 16+
01.35 КВАРТИРНЫЙ ВОПРОС 0+
02.30 Т/С «КАРПОВ. СЕЗОН ВТОРОЙ» 16+

ТВЦ

06.00 НАСТРОЕНИЕ
08.10 Х/Ф «ОТ ПЕРВОГО ДО ПОСЛЕДНЕГО СЛОВА» 12+
11.30, 14.30, 17.50 СОБЫТИЯ
11.50 Т/С «ОТ ПЕРВОГО ДО ПОСЛЕДНЕГО СЛОВА» 12+
12.25 Х/Ф «ОТЕЛЬ ПОСЛЕДНЕЙ НАДЕЖДЫ» 12+
14.50 ГОРОД НОВОСТЕЙ
15.10 Т/С «ОТЕЛЬ ПОСЛЕДНЕЙ НАДЕЖДЫ» 12+
16.55 Д/Ф «АКТЕРСКИЕ ДРАМЫ. РОЛЬ КАК ПРИГОВОР» 12+
18.15, 03.25 Х/Ф «РОКОВОЕ SMS» 12+
20.00 Х/Ф «ПРАВДА» 12+
22.00 В ЦЕНТРЕ СОБЫТИЙ 16+
23.10 ПРИЮТ КОМЕДИАНТОВ 12+
01.05 Д/Ф «ГЕННАДИЙ ХАЗАНОВ. ЛИЦО ПОД МАСКОЙ» 12+
01.50 Х/Ф «ВОИН.СОМ» 12+
03.10 ПЕТРОВКА,38 16+
04.55 Д/Ф «ЗАКУЛИСНЫЕ ВОЙНЫ ЮМОРИСТОВ» 12+

СТС

06.00, 05.50 ЕРАЛАШ 0+
06.10 М/С «М/С «ФИКСИКИ» 0+
06.45 М/С «СПИРИТ. ДУХ СВОБОДЫ» 6+
07.10 М/С «ПРИКЛЮЧЕНИЯ ВУДИ И ЕГО ДРУЗЕЙ» 0+
08.00 Т/С «СОВЕРШЕННО ЛЕТНИЕ» 12+
09.00 Т/С «ВОРОНИНЫ» 16+
10.25 Х/Ф «МУЖЧИНА ПО ВЫЗОВУ» 16+
12.10 Х/Ф «МИСС КОНГЕНИАЛЬНОСТЬ — 2» 12+
14.25 УРАЛЬСКИЕ ПЕЛЬМЕНИ. СМЕХBOOK 16+
14.45 ШОУ «УРАЛЬСКИХ ПЕЛЬМЕНЕЙ» 16+
21.00 Х/Ф «ПОЙМАЙ ТОЛСТУХУ, ЕСЛИ СМОЖЕШЬ» 16+
23.15 Х/Ф «ДЕВУШКА С ТАТУИРОВКОЙ ДРАКОНА» 18+
02.15 Х/Ф «ПРИВИДЕНИЕ» 16+
03.50 6 КАДРОВ 16+
05.30 МУЛЬТФИЛЬМЫ 0+

РЕН-ТВ

05.00 ВОЕННАЯ ТАЙНА 16+
06.00, 09.00 ДОКУМЕНТАЛЬНЫЙ ПРОЕКТ 16+
07.00 С БОДРЫМ УТРОМ! 16+
08.30, 12.30, 16.30, 19.30 НОВОСТИ 16+
11.00 КАК УСТРОЕН МИР С ТИМОФЕЕМ БАЖЕНОВЫМ 16+
12.00, 16.00, 19.00 112 16+
13.00 ЗАГАДКИ ЧЕЛОВЕЧЕСТВА С ОЛЕГОМ ШИШКИНЫМ 16+
14.00, 04.00 НЕВЕРОЯТНО ИНТЕРЕСНЫЕ ИСТОРИИ 16+
15.00 Д/Ф «ЗАСЕКРЕЧЕННЫЕ СПИСКИ» 16+
17.00 ТАЙНЫ ЧАПМАН 16+
18.00 САМЫЕ ШОКИРУЮЩИЕ ГИПОТЕЗЫ 16+
20.00 Х/Ф «ВЕЛИКАЯ СТЕНА» 16+
21.55 Х/Ф «БЛЭЙД» 16+
00.15 Х/Ф «БЛЭЙД 2» 18+
02.15 Х/Ф «БЛЭЙД 3. ТРОИЦА» 18+

ТНТ-СИФ

07.00, 07.30 ТНТ. GOLD 16+
08.00, 08.30, 09.00, 09.30, 10.00, 10.30 Т/С «САШАТАНЯ» 16+
11.00, 11.30, 12.00, 12.30 Т/С «ФИЗРУК» 16+
13.00, 13.30, 14.00, 14.30, 15.00, 15.30 Т/С «УНИВЕР. НОВАЯ ОБЩАГА» 16+
16.00, 17.00, 18.00, 19.00 ОДНАЖДЫ В РОССИИ. СПЕЦДАЙДЖЕСТ 16+
20.00 ОДНАЖДЫ В РОССИИ 16+
21.00 КОМЕДИ КЛАБ 16+
22.00 ЖЕНСКИЙ СТЕНДАП 16+
23.00 ДВОЕ НА МИЛЛИОН 16+
00.00 ТАКОЕ КИНО! 16+
00.35 ИМПРОВИЗАЦИЯ. КОМАНДЫ. ДАЙДЖЕСТ 16+
01.35, 02.25 ИМПРОВИЗАЦИЯ 16+
03.10 COMEDY БАТТЛ. СУПЕРСЕЗОН 16+
04.05, 04.55, 05.45 ОТКРЫТЫЙ МИКРОФОН 16+
06.35 ТНТ. BEST 16+

МАТЧ-ТВ

06.00, 08.55, 11.45, 15.50, 18.55, 21.50 НОВОСТИ
06.05, 11.50, 15.00, 17.55, 00.00 ВСЕ НА МАТЧ! ПРЯМОЙ ЭФИР
09.00, 11.25 СПЕЦИАЛЬНЫЙ РЕПОРТАЖ 12+
09.20, 01.00 ФУТБОЛ. ЧЕМПИОНАТ ЕВРОПЫ— 2020 Г 0+
12.40, 15.55, 19.00 ФУТБОЛ. ЧЕМПИОНАТ ЕВРОПЫ— 2020 Г. ОБЗОР 0+
21.00 ВСЕ НА ЕВРО! ПРЯМОЙ ЭФИР
21.55 ПРОФЕССИОНАЛЬНЫЙ БОКС 16+
00.40 ОДИН ДЕНЬ В ЕВРОПЕ 16+
03.05 АВТОСПОРТ. РОССИЙСКАЯ СЕРИЯ КОЛЬЦЕВЫХ ГОНОК. ТРАНСЛЯЦИЯ ИЗ НИЖНЕГО НОВГОРОДА 0+
03.35 ГЕН ПОБЕДЫ 12+
04.05 Д/Ф «БУДЬ ВОДОЙ» 12+

ЧЕ

06.00, 08.30, 03.10 УЛЕТНОЕ ВИДЕО 16+
07.00 УЛЕТНОЕ ВИДЕО. ЛУЧШЕЕ 16+
12.00 ДИЗЕЛЬ ШОУ 16+
14.00 НА ТРОИХ 16+
17.00 +100500 18+
23.00 Х/Ф «СВОЛОЧИ» 16+
01.10, 02.15 УТИЛИЗАТОР 5 16+
01.40, 02.40 УТИЛИЗАТОР 3 12+

ДОМАШНИЙ

06.30, 02.55 Д/С «РЕАЛЬНАЯ МИСТИКА» 16+
07.25, 04.30 ПО ДЕЛАМ НЕСОВЕРШЕННОЛЕТНИХ 16+
09.30, 05.20 ДАВАЙ РАЗВЕДЕМСЯ! 16+
10.35 ТЕСТ НА ОТЦОВСТВО 16+
12.45 Д/С «ПОНЯТЬ. ПРОСТИТЬ» 16+
14.00, 03.40 Д/С «ПОРЧА» 16+
14.30, 04.05 Д/С «ЗНАХАРКА» 16+
15.05 Х/Ф «АМЕТИСТОВАЯ СЕРЕЖКА» 16+
19.00 Х/Ф «УТРАЧЕННЫЕ ВОСПОМИНАНИЯ» 16+
23.10 Х/Ф «СУДЬБА ПО ИМЕНИ ЛЮБОВЬ» 16+
06.10 6 КАДРОВ 16+

ТВ-3

06.00 МУЛЬТФИЛЬМЫ 0+
09.30, 10.05, 10.40, 17.25, 18.00, 18.30, 19.00 Т/С «СЛЕПАЯ» 16+
11.15 НОВЫЙ ДЕНЬ 12+
11.50 Т/С «ЗНАКИ СУДЬБЫ» 16+
12.25, 13.00, 13.35, 14.10, 15.45, 16.20, 16.55 Т/С «ГАДАЛКА» 16+
14.40 ВЕРНУВШИЕСЯ 16+
19.30 Х/Ф «ИСТОРИЯ ОДНОГО ВАМПИРА» 16+
21.45 Х/Ф «ВОИНЫ СВЕТА» 16+
23.45 Х/Ф «КОМАТОЗНИКИ» 16+
01.45, 02.30, 03.15, 03.45 ВОКРУГ СВЕТА. МЕСТА СИЛЫ 16+
04.30, 05.00, 05.30 Т/С «ОХОТНИКИ ЗА ПРИВИДЕНИЯМИ» 16+

ПЯТЫЙ

05.00, 09.00, 13.00 ИЗВЕСТИЯ 16+
05.25, 06.05, 07.00, 14.35, 15.40, 16.35 Х/Ф «УЛИЦЫ РАЗБИТЫХ ФОНАРЕЙ-8» 16+
07.50, 09.25, 10.35, 11.50, 13.25, 02.20, 03.15, 04.05 Х/Ф «ПРОКУРОРСКАЯ ПРОВЕРКА» 16+
17.35, 18.25, 19.25, 20.15, 21.05 Т/С «СЛЕД» 16+
22.00 ШОУ «АЛЫЕ ПАРУСА» 12+
01.00 Х/Ф «АЛЫЕ ПАРУСА» 12+

СУББОТА, 26 ИЮНЯ

ПЕРВЫЙ

06.00 ДОБРОЕ УТРО. СУББОТА
09.45 СЛОВО ПАСТЫРЯ 0+
10.00, 12.00 НОВОСТИ
10.15 ТАМАРА МОСКВИНА. НА ВЕС ЗОЛОТА 12+
11.15, 12.15 ВИДЕЛИ ВИДЕО? 6+
14.00 ОСТРОВ КРЫМ 6+
16.30 КТО ХОЧЕТ СТАТЬ МИЛЛИОНЕРОМ? 12+
18.00 СЕГОДНЯ ВЕЧЕРОМ 16+
21.00 ВРЕМЯ
21.20 КЛУБ ВЕСЕЛЫХ И НАХОДЧИВЫХ 16+
23.30 Х/Ф «СПАСТИ ИЛИ ПОГИБНУТЬ» 16+
01.35 ДЕТИ ТРЕТЬЕГО РЕЙХА 16+
02.25 МОДНЫЙ ПРИГОВОР 6+
03.15 ДАВАЙ ПОЖЕНИМСЯ! 16+
03.55 МУЖСКОЕ / ЖЕНСКОЕ 16+

РОССИЯ 1

05.00 УТРО РОССИИ. СУББОТА
08.00 ВЕСТИ. МЕСТНОЕ ВРЕМЯ
08.20 МЕСТНОЕ ВРЕМЯ. СУББОТА
08.35 ПО СЕКРЕТУ ВСЕМУ СВЕТУ 12+
09.00 ФОРМУЛА ЕДЫ 12+
09.25 ПЯТЕРО НА ОДНОГО 12+
10.10 СТО К ОДНОМУ 12+
11.00 ВЕСТИ
11.30 ЮМОР! ЮМОР! ЮМОР!!! 16+
12.35 ДОКТОР МЯСНИКОВ 12+
13.40 Т/С «ВМЕСТО НЕЕ» 16+
18.00 ПРИВЕТ,АНДРЕЙ! 12+
20.00 ВЕСТИ В СУББОТУ
21.00 Х/Ф «КРАСАВИЦА И ЧУДОВИЩЕ» 12+
01.00 Х/Ф «ДВА ИВАНА» 12+

РОССИЯ К

06.30 ВЛАДИМИР ЖАБОТИНСКИЙ «САМСОН НАЗОРЕЙ» 12+
07.05 М/Ф «ЛЕСНАЯ ХРОНИКА» 12+
07.35 Х/Ф «ВЗЯТКА. ИЗ БЛОКНОТА ЖУРНАЛИСТА В.ЦВЕТКОВА» 12+
10.00 ПЕРЕДВИЖНИКИ. ГРИГОРИЙ МЯСОЕДОВ 12+
10.30 Х/Ф «ПОДВИГ РАЗВЕДЧИКА» 6+
12.00 Х/Ф «ЧИСТАЯ ПОБЕДА» 16+
12.50 ЭРМИТАЖ 12+
13.15 Д/Ф «МАЛЫШИ В ДИКОЙ ПРИРОДЕ» 12+
14.05 Х/Ф «СЕРЕЖА» 0+
15.25 ХОР СРЕТЕНСКОГО МОНАСТЫРЯ 12+
16.30 Д/Ф «ЮСУПОВСКИЙ ДВОРЕЦ» 12+
17.20 Д/Ф «ЭКИПАЖ» 12+
18.00 Д/Ф «НЕРАЗГАДАННЫЕ ТАЙНЫ ГРИБОВ» 12+
18.55 Х/Ф «СЛУЖИЛИ ДВА ТОВАРИЩА» 0+
20.30 КОНЦЕРТ «...И СЕРДЦЕ ТАЕТ» 12+
21.55 Х/Ф «В ДРУГОЙ СТРАНЕ» 16+
23.20 КЛУБ ШАБОЛОВКА 37 12+
00.30 Х/Ф «ОГОНЬ ИЗ ПРЕИСПОДНЕЙ» 12+
02.20 М/Ф «ПЕРЕВАЛ» 12+

НТВ

04.50 ЧП. РАССЛЕДОВАНИЕ 16+
05.15 Х/Ф «ВСЕМ ВСЕГО ХОРОШЕГО» 16+
07.20 СМОТР 0+
08.00, 10.00, 16.00 СЕГОДНЯ
08.20 ГОТОВИМ С АЛЕКСЕЕМ ЗИМИНЫМ 0+
08.50 ПОЕДЕМ,ПОЕДИМ! 0+
09.25 ЕДИМ ДОМА 0+
10.20 ГЛАВНАЯ ДОРОГА 16+
11.00 «ЖИВАЯ ЕДА» С СЕРГЕЕМ МАЛОЗЕМОВЫМ 12+
12.00 КВАРТИРНЫЙ ВОПРОС 0+
13.10 НАШПОТРЕБНАДЗОР 16+
14.10 Д/С «ФИЗРУКИ. БУДУЩЕЕ ЗА НАСТОЯЩИМ» 6+
15.00 СВОЯ ИГРА 0+
16.20 СЛЕДСТВИЕ ВЕЛИ... 16+
18.00 Д/С «ПО СЛЕДУ МОНСТРА» 16+
19.00 ЦЕНТРАЛЬНОЕ ТЕЛЕВИДЕНИЕ 16+
20.00 ТЫ НЕ ПОВЕРИШЬ! 16+
21.15 СЕКРЕТ НА МИЛЛИОН 16+
23.15 МЕЖДУНАРОДНАЯ ПИЛОРАМА 16+
00.00 КВАРТИРНИК НТВ У МАРГУЛИСА 16+
01.30 ДАЧНЫЙ ОТВЕТ 0+
02.25 Т/С «КАРПОВ. СЕЗОН ВТОРОЙ» 16+

ТВЦ

05.25 Х/Ф «ЧУЖАЯ РОДНЯ» 0+
07.15 ПРАВОСЛАВНАЯ ЭНЦИКЛОПЕДИЯ 6+
07.40 Х/Ф «МОЯ МОРЯЧКА» 12+
09.20, 11.45 Х/Ф «12 СТУЛЬЕВ» 0+
11.30, 14.30, 23.45 СОБЫТИЯ
12.55, 14.45 Х/Ф «ПИСЬМА ИЗ ПРОШЛОГО» 12+
17.00 Х/Ф «ЭТИМ ПЫЛЬНЫМ ЛЕТОМ» 12+
21.00 ПОСТСКРИПТУМ 16+
22.15 ПРАВО ЗНАТЬ! 16+
00.00 90-Е. БАБ 16+
00.50 ПРОЩАНИЕ. ЮРИЙ ЛУЖКОВ 16+
01.30 СЕГОДНЯ ВОЙНА 16+
02.00 ХВАТИТ СЛУХОВ! 16+
02.25 Д/Ф «ПОСЛЕДНЯЯ ВОЛЯ ЗВЕЗД» 16+
03.05 Д/Ф «НА ЭКРАН — ЧЕРЕЗ ПОСТЕЛЬ» 16+
03.45 СВАДЬБА И РАЗВОД. АЛЕКСАНДР АБДУЛОВ И ИРИНА АЛФЕРОВА 16+
04.25 СВАДЬБА И РАЗВОД. ФИЛИПП КИРКОРОВ И АЛЛА ПУГАЧЕВА 16+
05.05 Д/Ф «УВИДЕТЬ АМЕРИКУ И УМЕРЕТЬ» 12+

СТС

06.00, 05.50 ЕРАЛАШ 0+
06.05 М/С «М/С «ФИКСИКИ» 0+
06.25, 07.30 М/С «ПРИКЛЮЧЕНИЯ ВУДИ И ЕГО ДРУЗЕЙ» 0+
06.45 М/С «ТРИ КОТА» 0+
08.00 М/С «ЛЕКС И ПЛУ. КОСМИЧЕСКИЕ ТАКСИСТЫ» 6+
08.25, 10.00 ШОУ «УРАЛЬСКИХ ПЕЛЬМЕНЕЙ» 16+
09.00, 09.30 ПРОСТО КУХНЯ 12+
10.25 Х/Ф «ВАСАБИ» 16+
12.20 Х/Ф «ПЕРЕВОЗЧИК» 16+
14.15 Х/Ф «ПЕРЕВОЗЧИК — 2» 16+
16.00 Х/Ф «ДЕНЬ, КОГДА ЗЕМЛЯ ОСТАНОВИЛАСЬ» 16+
18.05 Х/Ф «ДЕНЬ НЕЗАВИСИМОСТИ» 12+
21.00 Х/Ф «ДЕНЬ НЕЗАВИСИМОСТИ. ВОЗРОЖДЕНИЕ» 12+
23.20 Х/Ф «СКОРОСТЬ. АВТОБУС 657» 18+
01.05 Х/Ф «ДЕВУШКА С ТАТУИРОВКОЙ ДРАКОНА» 18+
03.45 Х/Ф «МИСС КОНГЕНИАЛЬНОСТЬ — 2» 12+
05.30 МУЛЬТФИЛЬМЫ 0+

РЕН-ТВ

05.00 НЕВЕРОЯТНО ИНТЕРЕСНЫЕ ИСТОРИИ 16+
06.20 Х/Ф «КТО Я?» 12+
08.30 О ВКУСНОЙ И ЗДОРОВОЙ ПИЩЕ 16+
09.05 МИНТРАНС 16+
10.05 САМАЯ ПОЛЕЗНАЯ ПРОГРАММА 16+
11.15 ВОЕННАЯ ТАЙНА 16+
13.15 СОВБЕЗ 16+
14.20 Д/Ф «ОСТОРОЖНО,ВОДА!» 16+
15.20 Д/Ф «ЗАСЕКРЕЧЕННЫЕ СПИСКИ. БОЛЬШИЕ,НО БЕСТОЛКОВЫЕ. РАЗМЕР ИМЕЕТ ЗНАЧЕНИЕ?» 16+
17.25 Х/Ф «СУРРОГАТЫ» 16+
19.15 Х/Ф «РЭМПЕЙДЖ» 16+
21.15 Х/Ф «ЛИГА СПРАВЕДЛИВОСТИ» 16+
23.35 Х/Ф «СОЛОМОН КЕЙН» 18+
01.30 Х/Ф «БЛЭЙД» 18+
03.25 ТАЙНЫ ЧАПМАН 16+

ТНТ-СИФ

07.00, 07.30 ТНТ. GOLD 16+
08.00, 08.30, 09.00, 10.00, 10.30, 11.00, 11.30, 12.00, 12.30, 13.00 Т/С «САШАТАНЯ» 16+
09.30 БИТВА ДИЗАЙНЕРОВ 16+
13.30, 14.00, 14.30, 15.00, 15.30, 16.00, 16.30, 17.00, 17.30, 18.00, 18.30, 19.00, 19.30, 20.00, 20.30, 21.00, 21.30 Т/С «ИВАНЬКО» 16+
22.00 ЖЕНСКИЙ СТЕНДАП 16+
23.00 STAND UP 16+
00.00 Х/Ф «ДОМАШНЕЕ ВИДЕО» 18+
01.50, 02.45 ИМПРОВИЗАЦИЯ 16+
03.35 COMEDY БАТТЛ. СУПЕРСЕЗОН 16+
04.30, 05.15 ОТКРЫТЫЙ МИКРОФОН 16+
06.05, 06.35 ТНТ. BEST 16+

МАТЧ-ТВ

06.00 ПРОФЕССИОНАЛЬНЫЙ БОКС. ЕВГЕНИЙ РОМАНОВ ПРОТИВ СЕРГЕЯ ЛЯХОВИЧА. РОМАН АНДРЕЕВ ПРОТИВ ПАВЛА МАЛИКОВА. ТРАНСЛЯЦИЯ ИЗ ЕКАТЕРИНБУРГА 16+
07.00, 09.15, 11.55, 15.50, 18.00, 21.50 НОВОСТИ
07.05, 12.00, 15.00, 18.05, 00.00 ВСЕ НА МАТЧ! ПРЯМОЙ ЭФИР
09.20, 12.55 ФУТБОЛ. ЧЕМПИОНАТ ЕВРОПЫ— 2020 Г 0+
11.25 ФУТБОЛ. ЧЕМПИОНАТ ЕВРОПЫ— 2020 Г. ЛУЧШИЕ ГОЛЫ 0+
15.55 ФОРМУЛА-1. ГРАН-ПРИ ШТИРИИ. КВАЛИФИКАЦИЯ. ПРЯМАЯ ТРАНСЛЯЦИЯ ИЗ АВСТРИИ
17.05 СМЕШАННЫЕ ЕДИНОБОРСТВА. BELLATOR. ФИЛ ДЭВИС ПРОТИВ ЛИОТОМАЧИДЫ. ТРАНСЛЯЦИЯ ИЗ США 16+
18.55 ПЛЯЖНЫЙ ВОЛЕЙБОЛ. ЧЕМПИОНАТ РОССИИ. ЖЕНЩИНЫ. 1/2 ФИНАЛА. ТРАНСЛЯЦИЯ ИЗ МОСКВЫ 0+
19.45, 21.00, 22.45 ВСЕ НА ЕВРО! ПРЯМОЙ ЭФИР
20.05 РЕГБИ-7. ЧЕМПИОНАТ ЕВРОПЫ. ТРАНСЛЯЦИЯ ИЗ МОСКВЫ 0+
21.55 СМЕШАННЫЕ ЕДИНОБОРСТВА. ACA. МАГОМЕД БИБУЛАТОВ ПРОТИВ ДЭНИЕЛЯ ДЕ АЛЬМЕЙДЫ. ТРАНСЛЯЦИЯ ИЗ САНКТ-ПЕТЕРБУРГА 16+
23.05 СМЕШАННЫЕ ЕДИНОБОРСТВА. ONE FC. МАУРО ЧЕРИЛЛИ ПРОТИВ АБДУЛБАСИРАВАГАБОВА. ТРАНСЛЯЦИЯ ИЗ СИНГАПУРА 16+
00.40 ОДИН ДЕНЬ В ЕВРОПЕ 16+
01.00 ФУТБОЛ. ЧЕМПИОНАТ ЕВРОПЫ— 2020 Г. ОБЗОР 0+
01.30 НОВОСТИ 0+
01.35 ФУТБОЛ. ЧЕМПИОНАТ ЕВРОПЫ— 2020 Г. 1/8 ФИНАЛА. ТРАНСЛЯЦИЯ ИЗ НИДЕРЛАНДОВ 0+
03.40 СПЕЦИАЛЬНЫЙ РЕПОРТАЖ 12+
04.00 ФРИСТАЙЛ. ФУТБОЛЬНЫЕ БЕЗУМЦЫ 12+
05.00 НЕСВОБОДНОЕ ПАДЕНИЕ. КИРА ИВАНОВА 12+

ЧЕ

06.00, 08.30, 01.55 УЛЕТНОЕ ВИДЕО 16+
06.20 СУПЕРШЕФ 16+
07.00 УЛЕТНОЕ ВИДЕО. ЛУЧШЕЕ 16+
11.00 Т/С «ДАЛЬНОБОЙЩИКИ» 12+
20.30, 23.00 +100500 18+
00.00 ШУТНИКИ 16+
01.00 ФЕЙК ТАКСИ 18+

ДОМАШНИЙ

06.30 6 КАДРОВ 16+
06.50 Х/Ф «ЕСЛИ ТЫ МЕНЯ ПРОСТИШЬ» 16+
10.40, 01.55 Х/Ф «ЧУЖАЯ ДОЧЬ» 12+
19.00 Х/Ф «ЧЕРНО-БЕЛАЯ ЛЮБОВЬ» 16+
22.00 Х/Ф «НЕ МОГУ ЗАБЫТЬ ТЕБЯ» 16+
05.15 Д/С «ГАСТАРБАЙТЕРШИ» 16+
06.05 ДОМАШНЯЯ КУХНЯ 16+

ТВ-3

06.00, 05.45 МУЛЬТФИЛЬМЫ 0+
09.00 РИСУЕМ СКАЗКИ 0+
09.30, 10.00, 10.30, 11.00, 11.30, 12.00, 12.45 Т/С «СТАРЕЦ» 16+
13.15 Х/Ф «МОСТ В ТЕРАБИТИЮ» 6+
15.15 Х/Ф «ВОИНЫ СВЕТА» 16+
17.15 Х/Ф «ЭФФЕКТ ЛАЗАРЯ» 16+
19.00 Х/Ф «ОРУДИЯ СМЕРТИ. ГОРОД КОСТЕЙ» 12+
21.45 Х/Ф «ДЕВЯТЫЕ ВРАТА» 16+
00.30 Х/Ф «ОТ КОЛЫБЕЛИ ДО МОГИЛЫ» 16+
02.15 Х/Ф «РОБИН ГУД, ИЛИ МЛАДЕНЕЦ НА 30 МЛН.$» 6+
04.15, 05.00 МИСТИЧЕСКИЕ ИСТОРИИ 16+

ПЯТЫЙ

05.00, 05.55, 00.55, 02.00, 02.55, 03.45, 04.40 Х/Ф «ПРОКУРОРСКАЯ ПРОВЕРКА» 16+
07.00 Х/Ф «АЛЫЕ ПАРУСА» 12+
08.50, 09.40, 10.30, 11.15 Х/Ф «СВОИ» 16+
12.05, 12.55, 13.50, 14.40, 15.35, 16.25 Х/Ф «УСЛОВНЫЙ МЕНТ» 16+
17.20, 18.15, 19.00, 19.55, 20.40, 21.30, 22.20, 23.05 Т/С «СЛЕД» 16+
00.00 ИЗВЕСТИЯ. ГЛАВНОЕ 16+

ВОСКРЕСЕНЬЕ, 27 ИЮНЯ

ПЕРВЫЙ

05.10, 06.10 Х/Ф **«СВАДЬБА В МАЛИНОВКЕ» 0+**
06.00, 10.00, 12.00 НОВОСТИ
06.55 ИГРАЙ,ГАРМОНЬ ЛЮБИМАЯ! 12+
07.40 ЧАСОВОЙ 12+
08.10 ЗДОРОВЬЕ 16+
09.20 НЕПУТЕВЫЕ ЗАМЕТКИ 12+
10.15 ЖИЗНЬ ДРУГИХ 12+
11.15, 12.15 ВИДЕЛИ ВИДЕО? 6+
13.55, 14.55 Х/Ф **«ПОЛОСАТЫЙ РЕЙС» 12+**
16.35 ЛЕВЧИК И ВОВЧИК 16+
19.20 ТРИ АККОРДА 16+
21.00 ВРЕМЯ
22.00 ЧТО? ГДЕ? КОГДА? 16+
23.20 Х/Ф **«УГЛЕРОД» 18+**
01.10 ДЕТИ ТРЕТЬЕГО РЕЙХА 16+
02.00 МОДНЫЙ ПРИГОВОР 6+
02.50 ДАВАЙ ПОЖЕНИМСЯ! 16+
03.30 МУЖСКОЕ / ЖЕНСКОЕ 16+

РОССИЯ 1

04.15, 01.30 Х/Ф **«ТЫ БУДЕШЬ МОЕЙ» 12+**
05.50, 03.10 Х/Ф **«КРУЖЕВА» 12+**
08.00 МЕСТНОЕ ВРЕМЯ. ВОСКРЕСЕНЬЕ
08.35 УСТАМИ МЛАДЕНЦА 12+
09.20 КОГДА ВСЕ ДОМА С ТИМУРОМ КИЗЯКОВЫМ 12+
10.10 СТО К ОДНОМУ 12+
11.00 БОЛЬШАЯ ПЕРЕДЕЛКА 12+
12.00 АНШЛАГ И КОМПАНИЯ 16+
14.00 Т/С **«ВМЕСТО НЕЕ» 16+**
18.00 Х/Ф **«ТОМУ, ЧТО БЫЛО — НЕ БЫВАТЬ» 12+**
20.00 ВЕСТИ НЕДЕЛИ
22.00 МОСКВА. КРЕМЛЬ. ПУТИН 12+
22.40 ВОСКРЕСНЫЙ ВЕЧЕР С ВЛАДИМИРОМ СОЛОВЬЕВЫМ 12+

РОССИЯ К

06.30 М/Ф «ТАЙНА ТРЕТЬЕЙ ПЛАНЕТЫ» 12+
07.25 Х/Ф **«ОСЕННЯЯ ИСТОРИЯ» 12+**
09.55 ОБЫКНОВЕННЫЙ КОНЦЕРТ 12+
10.25 Х/Ф **«СЛУЖИЛИ ДВА ТОВАРИЩА» 0+**
12.00 Д/Ф «ОЛЕГ ЯНКОВСКИЙ. ПОЛЕТЫ НАЯВУ» 12+
12.45 ПИСЬМА ИЗ ПРОВИНЦИИ 12+
13.15, 00.50 Д/Ф «МАЛЫШИ В ДИКОЙ ПРИРОДЕ» 12+
14.05 ДРУГИЕ РОМАНОВЫ 12+
14.35 Х/Ф **«ОГОНЬ ИЗ ПРЕИСПОДНЕЙ» 12+**
16.30 КАРТИНА МИРА С МИХАИЛОМ КОВАЛЬЧУКОМ 12+
17.15 Д/С «РАССЕКРЕЧЕННАЯ ИСТОРИЯ» 12+
17.45 Д/Ф «В ТЕНИ БОЛЬШИХ ДЕРЕВЬЕВ» 12+
18.35 РОМАНТИКА РОМАНСА 12+
19.30 НОВОСТИ КУЛЬТУРЫ 12+
20.10 Х/Ф **«КИН-ДЗА-ДЗА!» 0+**
22.20 ШЕДЕВРЫ МИРОВОГО МУЗЫКАЛЬНОГО ТЕАТРА 12+
01.45 ИСКАТЕЛИ 12+
02.30 М/Ф «ПЕРФИЛ И ФОМА» 12+

НТВ

04.40 Х/Ф **«МУХА» 16+**
07.00 ЦЕНТРАЛЬНОЕ ТЕЛЕВИДЕНИЕ 16+
08.00, 10.00, 16.00 СЕГОДНЯ
08.20 У НАС ВЫИГРЫВАЮТ! 12+
10.20 ПЕРВАЯ ПЕРЕДАЧА 16+
11.00 ЧУДО ТЕХНИКИ 12+
11.50 ДАЧНЫЙ ОТВЕТ 0+
13.00 НАШПОТРЕБНАДЗОР 16+
14.05 ОДНАЖДЫ... 16+
15.00 СВОЯ ИГРА 0+
16.20 СЛЕДСТВИЕ ВЕЛИ... 16+
18.00 НОВЫЕ РУССКИЕ СЕНСАЦИИ 16+
19.00 ИТОГИ НЕДЕЛИ
20.10 ОСНОВАНО НА РЕАЛЬНЫХ СОБЫТИЯХ 16+
23.45 ЗВЕЗДЫ СОШЛИСЬ 16+
01.10 Т/С **«СКЕЛЕТ В ШКАФУ» 16+**
03.15 Т/С **«КАРПОВ. СЕЗОН ТРЕТИЙ» 16+**

ТВЦ

05.45 Х/Ф **«НА ДЕРИБАСОВСКОЙ ХОРОШАЯ ПОГОДА, ИЛИ НА БРАЙТОН-БИЧ ОПЯТЬ ИДУТ ДОЖДИ» 16+**
07.35 ФАКТОР ЖИЗНИ 12+
08.05 10 САМЫХ... СЛУЖЕБНЫЕ РОМАНЫ ЗВЕЗД 16+
08.40 Х/Ф **«ПАРИЖАНКА» 12+**
10.40 СПАСИТЕ,Я НЕ УМЕЮ ГОТОВИТЬ! 12+
11.30, 00.30 СОБЫТИЯ
11.45 Х/Ф **«СПОРТЛОТО-82» 0+**
13.45 СМЕХ С ДОСТАВКОЙ НА ДОМ 12+
14.30 МОСКОВСКАЯ НЕДЕЛЯ
15.05 ХРОНИКИ МОСКОВСКОГО БЫТА. ЖЕНЫ СЕКССИМВОЛОВ 12+
15.55 ПРОЩАНИЕ. ВАЛЕРИЙ ОБОДЗИНСКИЙ 16+
16.50 Д/Ф «НАТАЛЬЯ ГУНДАРЕВА. ЧУЖОЕ ТЕЛО» 16+
17.40 Х/Ф **«ЕЕ СЕКРЕТ» 12+**
21.35, 00.45 Х/Ф **«ПОДЪЕМ С ГЛУБИНЫ» 12+**
01.40 ПЕТРОВКА,38 16+
01.50 Х/Ф **«ЭТИМ ПЫЛЬНЫМ ЛЕТОМ» 12+**
04.50 Д/Ф «АКТЕРСКИЕ ДРАМЫ. РОЛЬ КАК ПРИГОВОР» 12+
05.30 МОСКОВСКАЯ НЕДЕЛЯ 12+

СТС

06.00, 05.50 ЕРАЛАШ 0+
06.05 М/С «М/С «ФИКСИКИ» 0+
06.25 М/С «ПРИКЛЮЧЕНИЯ ВУДИ И ЕГО ДРУЗЕЙ» 0+
06.45 М/С «ТРИ КОТА» 0+
07.30 М/С «ЦАРЕВНЫ» 0+
07.55 ШОУ «УРАЛЬСКИХ ПЕЛЬМЕНЕЙ» 16+
09.00 РОГОВ В ДЕЛЕ 16+
10.00 Х/Ф **«ЭЛВИН И БУРУНДУКИ — 3» 0+**
11.45 М/Ф «ГРИНЧ» 6+
13.25 Х/Ф **«ДЕНЬ НЕЗАВИСИМОСТИ» 12+**
16.20 Х/Ф **«ДЕНЬ НЕЗАВИСИМОСТИ. ВОЗРОЖДЕНИЕ» 12+**
18.40 Х/Ф **«ИЛЛЮЗИЯ ОБМАНА» 12+**
21.00 Х/Ф **«ИЛЛЮЗИЯ ОБМАНА — 2» 12+**
23.35 СТЕНДАП АНДЕГРАУНД 18+
00.35 Х/Ф **«ЛАБИРИНТЫ ПРОШЛОГО» 16+**
03.00 Х/Ф **«ВЕСЬ ЭТОТ МИР» 16+**
04.25 6 КАДРОВ 16+
05.30 МУЛЬТФИЛЬМЫ 0+

РЕН-ТВ

05.00 ТАЙНЫ ЧАПМАН 16+
08.35 Х/Ф **«13-Й РАЙОН. УЛЬТИМАТУМ» 16+**
10.25 Х/Ф **«ПОЦЕЛУЙ ДРАКОНА» 16+**
12.20 Х/Ф **«СУРРОГАТЫ» 16+**
14.05 Х/Ф **«ЖЕНЩИНА-КОШКА» 16+**
16.05 Х/Ф **«ЛИГА СПРАВЕДЛИВОСТИ» 16+**
18.25 Х/Ф **«Я, РОБОТ» 12+**
20.40 Х/Ф **«БЕЗУМНЫЙ МАКС. ДОРОГА ЯРОСТИ» 16+**
23.00 ДОБРОВ В ЭФИРЕ 16+
00.05 ВОЕННАЯ ТАЙНА 16+
02.00 САМЫЕ ШОКИРУЮЩИЕ ГИПОТЕЗЫ 16+
04.25 ТЕРРИТОРИЯ ЗАБЛУЖДЕНИЙ С ИГОРЕМ ПРОКОПЕНКО 16+

ТНТ-СИФ

07.00, 07.30 ТНТ. GOLD 16+
08.00, 08.30, 09.30, 10.00, 10.30, 11.00, 11.30, 12.00, 12.30, 13.00, 13.30, 14.00, 14.30, 15.00, 15.30, 16.00, 16.30, 17.00, 17.30, 18.00, 18.30, 19.00, 19.30, 20.00, 20.30, 21.00, 21.30 Т/С **«САШАТАНЯ» 16+**
09.00 ПЕРЕЗАГРУЗКА 16+
22.00 STAND UP 16+
23.00 ЖЕНСКИЙ СТЕНДАП 16+
00.00 Х/Ф **«ОТПЕТЫЕ МОШЕННИКИ» 18+**
02.05, 02.55 ИМПРОВИЗАЦИЯ 16+
03.40 COMEDY БАТТЛ. СУПЕРСЕЗОН 16+
04.30, 05.20 ОТКРЫТЫЙ МИКРОФОН 16+
06.10, 06.35 ТНТ. BEST 16+

МАТЧ-ТВ

06.00 Д/Ф «THEYARD. БОЛЬШАЯ ВОЛНА» 6+
07.00, 08.55, 15.35, 18.00, 21.50 НОВОСТИ
07.05, 14.30, 18.05, 00.00 ВСЕ НА МАТЧ! ПРЯМОЙ ЭФИР
09.00, 13.40, 01.00 ФУТБОЛ. ЧЕМПИОНАТ ЕВРОПЫ— 2020 Г. ОБЗОР 0+
09.30 ФУТБОЛ. ЧЕМПИОНАТ ЕВРОПЫ— 2020 Г. 1/8 ФИНАЛА. ТРАНСЛЯЦИЯ ИЗ НИДЕРЛАНДОВ 0+
11.35 ФУТБОЛ. ЧЕМПИОНАТ ЕВРОПЫ— 2020 Г. 1/8 ФИНАЛА. ТРАНСЛЯЦИЯ ИЗ ВЕЛИКОБРИТАНИИ 0+
14.10, 03.40 СПЕЦИАЛЬНЫЙ РЕПОРТАЖ 12+
15.40 ФОРМУЛА-1. ГРАН-ПРИ ШТИРИИ. ПРЯМАЯ ТРАНСЛЯЦИЯ ИЗ АВСТРИИ
18.55 ПЛЯЖНЫЙ ВОЛЕЙБОЛ. ЧЕМПИОНАТ РОССИИ. ТРАНСЛЯЦИЯ ИЗ МОСКВЫ 0+
19.45, 21.00, 22.45 ВСЕ НА ЕВРО! ПРЯМОЙ ЭФИР
20.05 РЕГБИ-7. ЧЕМПИОНАТ ЕВРОПЫ. ТРАНСЛЯЦИЯ ИЗ МОСКВЫ 0+
21.55 ПРОФЕССИОНАЛЬНЫЙ БОКС 16+
23.05 ПРОФЕССИОНАЛЬНЫЙ БОКС. ВАСИЛИЙ ЛОМАЧЕНКО ПРОТИВ МАСАЕСИНАКАТАНИ. ТРАНСЛЯЦИЯ ИЗ США 16+
00.40 ОДИН ДЕНЬ В ЕВРОПЕ 16+
01.30 НОВОСТИ 0+
01.35 ФУТБОЛ. ЧЕМПИОНАТ ЕВРОПЫ— 2020 Г. 1/8 ФИНАЛА. ТРАНСЛЯЦИЯ ИЗ ВЕНГРИИ 0+
04.00 ФОРМУЛА-1. ГРАН-ПРИ ШТИРИИ 0+

ЧЕ

06.00, 02.50 УЛЕТНОЕ ВИДЕО 16+
06.15 СУПЕРШЕФ 16+
07.00 УЛЕТНОЕ ВИДЕО. ЛУЧШЕЕ 16+
09.00, 10.00 УТИЛИЗАТОР 3 12+
09.30, 10.30 УТИЛИЗАТОР 5 16+
11.00 Т/С **«ДАЛЬНОБОЙЩИКИ» 12+**
13.15 Т/С **«ДАЛЬНОБОЙЩИКИ 2» 12+**
20.30, 23.00 +100500 18+
00.00 ШУТНИКИ 16+
01.00 Х/Ф **«СВОЛОЧИ» 16+**

ДОМАШНИЙ

06.30 6 КАДРОВ 16+
07.00 ПЯТЬ УЖИНОВ 16+
07.15 Х/Ф **«НЕ МОГУ ЗАБЫТЬ ТЕБЯ» 16+**
11.10 Х/Ф **«СТЕКЛЯННАЯ КОМНАТА» 16+**
15.00 Х/Ф **«УТРАЧЕННЫЕ ВОСПОМИНАНИЯ» 16+**
19.00 Х/Ф **«ЧЕРНО-БЕЛАЯ ЛЮБОВЬ» 16+**
22.05 Х/Ф **«ЕСЛИ ТЫ МЕНЯ ПРОСТИШЬ» 16+**
02.05 Х/Ф **«ЧУЖАЯ ДОЧЬ» 12+**
05.15 Д/С «ГАСТАРБАЙТЕРШИ» 16+
06.05 ДОМАШНЯЯ КУХНЯ 16+

ТВ-3

06.00 МУЛЬТФИЛЬМЫ 0+
08.45 НОВЫЙ ДЕНЬ 12+
09.30, 10.00, 10.30, 11.00 Т/С **«СЛЕПАЯ» 16+**
11.45 Х/Ф **«ИСТОРИЯ ОДНОГО ВАМПИРА» 16+**
14.00 Х/Ф **«ОРУДИЯ СМЕРТИ. ГОРОД КОСТЕЙ» 12+**
16.45 Х/Ф **«КОМАТОЗНИКИ» 16+**
19.00 ТРЕУГОЛЬНИК 16+
21.00 Х/Ф **«30 ДНЕЙ НОЧИ» 16+**
23.15 Х/Ф **«ЭФФЕКТ ЛАЗАРЯ» 16+**
01.00 Х/Ф **«ПОСЛЕДНИЕ ЧАСЫ ЗЕМЛИ» 16+**
02.30, 03.15, 04.00, 04.45, 05.30 Т/С **«БАШНЯ. НОВЫЕ ЛЮДИ» 16+**

ПЯТЫЙ

05.00, 05.35 Х/Ф **«ПРОКУРОРСКАЯ ПРОВЕРКА» 16+**
06.25, 07.10 Х/Ф **«УЛИЦЫ РАЗБИТЫХ ФОНАРЕЙ-4» 16+**
08.00, 08.55, 09.55, 10.50, 23.15, 00.15, 01.10, 02.00 Х/Ф **«ХОЛОСТЯК» 16+**
11.50, 12.45, 13.45, 14.35, 15.35, 16.35, 17.30, 18.30, 19.30, 20.30, 21.25, 22.20 Х/Ф **«ЧУЖОЙ РАЙОН-2» 16+**
02.45, 03.35, 04.15 Х/Ф **«УЛИЦЫ РАЗБИТЫХ ФОНАРЕЙ-8» 16+**

За изменения в телепрограмме редакция ответственности не несет.

Конкурс

Лучшие в индустрии гостеприимства

Финал второго сезона всероссийского конкурса «Мастера гостеприимства» — проекта президентской платформы «Россия — страна возможностей» — завершился в Нижнем Новгороде. Победителями стали 62 участника из 39 регионов России. Они получат шанс реализовать свой проект, а их наставниками станут именитые рестораторы, отельеры и управленцы в сфере гостеприимства, а также представители органов государственной власти. Среди лучших и ставропольчанка Галина Гусева из города Изобильного.



На протяжении двух дней финала участники защищали свои проекты перед учредителями номинаций, а также решали региональные кейсы.

В церемонии закрытия финала в Нижнем Новгороде приняли участие генеральный директор АНО «Россия — страна возможностей» Алексей Комиссаров, руководитель Федерального агентства по туризму Зарина Догузова и другие.

Генеральный директор АНО «Россия — страна возможностей» Алексей Комиссаров подчеркнул, что победители первого сезона конкурса «Мастера гостеприимства» активно развивают свои проекты и туриндустрию не только в своих регионах, но и по всей стране. Он пожелал финалистам и победителям второго сезона так же не останавливаться и использовать полученный опыт для развития своих проектов.

Руководитель Ростуризма Зарина Догузова поздравила участников с выходом в финал конкурса и отметила, что в этом году уровень представленных проектов был очень высок, а некоторым из них ведомство уже готово оказать поддержку в реализации.

«Сегодня уникальный момент. В нашей стране впервые формируется новая масштабная отрасль экономики — «Туризм и индустрия гостеприимства», — и я прекрасно понимаю, что без людей, без человеческого капитала, нам эту отрасль не поднять. Именно люди самых разных профессий в отрасли двигают ее вперед. Я благодарна этому конкурсу, этому замечательному проекту, который помогает нам найти ярких, креативных и очень неравнодушных ребят, которые готовы делать путешествия по стране яркими, суперинтересными и так творчески открывать страну по-новому», — сообщила Зарина Догузова.

Кстати

В рамках финального этапа прошли образовательные сессии с победителями первого сезона конкурса, а также круглые столы, форсайт-сессии и мастер-классы по развитию событийного туризма, маркетингу территорий и другим темам с ведущими экспертами туриндустрии.

Факт

Конкурс «Мастера гостеприимства» реализуется в рамках федерального проекта «Социальные лифты для каждого» национального проекта «Образование».

Всероссийский профессиональный конкурс «Мастера гостеприимства» стартовал 13 ноября 2019 года. Его цель — раскрытие потенциала профессионалов, формирование новых традиций, повышение стандартов сервиса и престижа профессий в сферах туризма и гостеприимства. В ходе конкурса, кроме знаний и компетенций участников, оцениваются их авторские проекты в сфере гостеприимства. Лучшие из них получают поддержку и реализуются в регионах России.

Соб. инф.

ЗАКЛЮЧЕНИЕ
о результатах публичных слушаний
по проекту решения Думы города Пятигорска «Об утверждении отчета об исполнении бюджета города-курорта Пятигорска за 2020 год»

город-курорт Пятигорск 11 июня 2021 г.

Дата, время и место проведения публичных слушаний:
11 июня 2021 года, 15 часов 00 минут, Ставропольский край, город Пятигорск, пл. Ленина, 2 (1 этаж, зал заседаний).

Инициатор публичных слушаний: Дума города Пятигорска.

Публичные слушания назначены: Решением Думы города Пятигорска от 01 июня 2021 года № 23-68 РД «О назначении публичных слушаний по проекту решения Думы города Пятигорска «Об утверждении отчета об исполнении бюджета города-курорта Пятигорска за 2020 год».

Вопрос публичных слушаний: Обсуждение проекта решения Думы города Пятигорска «Об утверждении отчета об исполнении бюджета города-курорта Пятигорска за 2020 год»

Сведения об опубликовании информации о проведении публичных слушаний: Общественно-политическая газета «Пятигорская правда» от 03 июня 2021 года № 74-80 (9665-9671).

Уполномоченный орган по проведению публичных слушаний: Организационный комитет по организации и проведению публичных слушаний (образован решением Думы города Пятигорска от 01 июня 2021 года № 23-68 РД «О назначении публичных слушаний по проекту решения Думы города Пятигорска «Об утверждении отчета об исполнении бюджета города-курорта Пятигорска за 2020 год».

Информация о количестве участников публичных слушаний: 89 человек, из них с правом выступления – 2.

Предложений о дополнениях и изменениях к опубликованному проекту решения Думы города Пятигорска «Об утверждении отчета об исполнении бюджета города Пятигорска за 2020 год» в организационный комитет (рабочую группу) по организации и проведению публичных слушаний, в соответствии с Положением о порядке организации и проведения публичных слушаний в муниципальном образовании городе-курорте Пятигорске, утвержденным решением Думы города Пятигорска от 25 мая 2005 года № 79-42 ГД, **не поступило.**

Рекомендации по результатам публичных слушаний:
Одобрить представленный на обсуждение проект решения Думы города Пятигорска «Об утверждении отчета об исполнении бюджета города-курорта Пятигорска за 2020 год».

⊗

Председатель организационного комитета **В. Б. БАНДУРИН**

Секретарь организационного комитета **А. Н. ВЕЛИЧЕНКО**

▶ читай / комментируй / будь в курсе ▶ читай / комментируй / будь в курсе



новости, нужные людям...

www.pravda-kmv.ru

общественно-политическая газета

Реклама 16+

▶ читай / комментируй / будь в курсе ▶ читай / комментируй / будь в курсе

В СВЯЗИ С НАСТУПЛЕНИЕМ ПОЖАРООПАСНОГО ПЕРИОДА ГКУ «БЕШТАУГОРСКОЕ ЛЕСНИЧЕСТВО» напоминает:

Со дня схода снежного покрова до установления устойчивой дождливой осенней погоды или образования снежного покрова в лесах ЗАПРЕЩАЕТСЯ:

1. Использовать открытый огонь (костры, мангалы, жаровни) в хвойных молодняках, в местах с подсохшей травой, а также кронами деревьев.
2. Бросать горящие спички, окурки, стекло (стеклянные бутылки, банки и др.).
3. Засорение леса отходами производства и потребления.
4. Выжигание хвороста, лесной подстилки, сухой травы и других горючих материалов на земельных участках, непосредственно примыкающих к лесам, защитным и лесным насаждениям и не отделенных противопожарной минерализованной полосой не менее 0,5 метра.

ГКУ «Бештаугорское лесничество»: 8-962-448-54-89 (работает круглосуточно);
ГБУ СК «Бештаугорский лесхоз»: 8-961-482-17-35 (работает круглосуточно);
прямая линия лесной охраны: 8-800-100-94-00
(единый бесплатный номер, работает круглосуточно) или по номерам **112, 01.**
ПОМНИТЕ: ПОЖАР ЛЕГЧЕ ПРЕДУПРЕДИТЬ, ЧЕМ ПОТУШИТЬ! ⊗



Совет Общественной Организации «Пятигорская городская армянская национально-культурная автономия» (Совет Пятигорской армянской общины) информирует членов организации о проведении Отчетно-выборного общего собрания, которое состоится **18 июля 2021 года (воскресенье) в 13.00** на территории Культурного центра Пятигорской армянской общины, расположенного по адресу: ул. Матвеева, 35а (район Пятигорской армянской апостольской церкви).

Повестка дня:
1. Утверждение отчета о деятельности Совета Организации за период 2017–2021 гг.;
2. Утверждение приоритетных направлений деятельности Организации;
3. Выборы руководителя Организации;
4. Выборы членов Совета Организации;
5. Выборы членов Контрольно-ревизионной комиссии Организации.

Справки по тел. 33-79-15.

№ 178 Реклама

ИЗВЕЩЕНИЕ О ПРОВЕДЕНИИ СОБРАНИЯ О СОГЛАСОВАНИИ МЕСТОПОЛОЖЕНИЯ ГРАНИЦЫ ЗЕМЕЛЬНОГО УЧАСТКА

Кадастровым инженером Холопцевым Артемом Александровичем,
(фамилия, имя, отчество, почтовый адрес,
357502 Ставропольский край, г. Пятигорск, ул. Московская, д. 20, кв. 30, midwest@list.ru, +7(8793)33-74-82, № 12338.
адрес электронной почты, контактный телефон, № регистрации в государственном реестре лиц, осуществляющих кадастровую деятельность)
выполняются кадастровые работы в отношении земельного участка с кадастровым № *26:33:250508:12*
(при наличии)
расположенного *край Ставропольский, г. Пятигорск, ул. Мира, дом 162, КК 26:33:250508*
(адрес (местоположение), номер кадастрового квартала)
Заказчиком кадастровых работ является *Кондрашева Надежда Леонидовна*
(фамилия, инициалы физического лица
Ставропольский край, г. Пятигорск, п. Свободы, ул. 2-я Пограничная, д. 34; 8 (903) 409-50-90
или наименование юридического лица, его почтовый адрес и контактный телефон)
Собрание по поводу согласования местоположения границы состоится по адресу: *Ставропольский край, г. Пятигорск, ул. Университетская, 1, строение 2, офис 2. «19» июля 2021 г. в 10 часов 00 минут.*
С проектом межевого плана земельного участка можно ознакомиться по адресу:
Ставропольский край, г. Пятигорск, ул. Университетская, 1, строение 2, офис 2
Требования о проведении согласования местоположения границ земельных участков на местности принимаются с *«18» июня 2021 г.* по *«19» июля 2021 г.*, обоснованные возражения о местоположении границ земельных участков после ознакомления с проектом межевого плана принимаются с *«18» июня 2021 г. по «19» июля 2021 г.* по адресу: *Ставропольский край, г. Пятигорск, ул. Университетская, 1, строение 2, офис 2*
Смежные земельные участки, с правообладателями которых требуется согласовать местоположение границ:
26:33:250508:3 – Ставропольский край, г. Пятигорск, п. Горячеводский, ул. Садовая, 233
(кадастровые номера, адреса или местоположение земельных участков)
При проведении согласования местоположения границ при себе необходимо иметь документ, удостоверяющий личность, а также документы о правах на земельный участок (часть 12 статьи 39, часть 2 статьи 40 Федерального закона от 24 июля 2007 г. № 221-ФЗ «О кадастровой деятельности»). **№ 176 Реклама**

Извещение о проведении собрания о согласовании местоположения границ земельного участка

Кадастровым инженером Крымуковой Аленой Валерьевной, 357500, Ставропольский край, г. Пятигорск, пр. Оранжерейный, 16, 2 этаж; электронная почта alena_krymukova@mail.ru; тел. (909) 490-61-81; № регистрации в государственном реестре лиц, осуществляющих кадастровую деятельность 37746, № квалификационного аттестата 26-16-666, выполняются кадастровые работы по уточнению местоположения границ и площади земельных участков:

– с кадастровым номером **26:33:110116:60**, расположенного по адресу: Ставропольский край, г. Пятигорск, садоводческое товарищество «Чародейка», массив 12, участок 60. Заказчиком кадастровых работ является **Джлавян Белла Юриевна,** адрес для связи: Ставропольский край, г. Пятигорск, ул. Бутырина, д. 2, кв. 66, тел. 89034139107.

Согласование местоположения границ проводится с собственником смежного земельного участка: 26:33:110116:59 (край Ставропольский, г. Пятигорск, садоводческое товарищество «Чародейка», массив 12, участок 59), 26:33:110116:125 (край Ставропольский, г. Пятигорск, садоводческое товарищество «Чародейка», массив 12), а также со всеми заинтересованными лицами (землепользователями, землевладельцами) смежных земельных участков, права которых могут быть затронуты в процессе проведения кадастровых работ в кадастровом квартале 26:33:110116.

Собрание по поводу согласования местоположения границы состоится по адресу: Ставропольский край, г. Пятигорск, проезд Оранжерейный, 16, 2 этаж, тел. (909) 490-61-81) 20 июля 2021 в 11 часов 00 минут.

При проведении согласования местоположения границ при себе необходимо иметь документ, удостоверяющий личность, а также документы о правах на земельный участок (часть 12 статьи 39, часть 2 статьи 40 Федерального закона от 24 июля 2007 г. № 221-ФЗ «О кадастровой деятельности»).

Требования о проведении согласования местоположения границ земельных участков на местности и обоснованные возражения по проекту межевого плана и требования о местоположении границ земельных участков после ознакомления с проектом межевого плана принимаются с 18 июня 2021 г. по 20 июля 2021 г. **№ 177 Реклама**

ИЗВЕЩЕНИЕ О ПРОВЕДЕНИИ СОБРАНИЯ О СОГЛАСОВАНИИ МЕСТОПОЛОЖЕНИЯ ГРАНИЦЫ ЗЕМЕЛЬНОГО УЧАСТКА

Кадастровым инженером *Холопцевым Артемом Александровичем,*
(фамилия, имя, отчество, почтовый адрес,
357502 Ставропольский край, г. Пятигорск, ул. Московская, д. 20, кв. 30, midwest@list.ru, +7(8793)33-74-82, № 12338.
*адрес электронной почты, контактный телефон, № регистрации в государственном реестре лиц, осуществляющих кадастровую деятельность)*выполняются кадастровые работы в отношении земельного участка с кадастровым № *26:33:260109:24*
(при наличии)
расположенного *Ставропольский край, г. Пятигорск, п. Свободы, ул. Островского, 249, КК 26:33:260109*
(адрес (местоположение), номер кадастрового квартала)
Заказчиком кадастровых работ является *Лобода Людмила Николаевна*
(фамилия, инициалы физического лица
Ставропольский край, г. Пятигорск, п. Свободы, ул. Островского, 249; 8 (918) 865-01-77
или наименование юридического лица, его почтовый адрес и контактный телефон)
Собрание по поводу согласования местоположения границы состоится по адресу:
Ставропольский край, г. Пятигорск, ул. Университетская, 1, строение 2, офис 2. «23» июля 2021 г. в 10 часов 00 минут.
С проектом межевого плана земельного участка можно ознакомиться по адресу:
Ставропольский край, г. Пятигорск, ул. Университетская, 1, строение 2, офис 2
Требования о проведении согласования местоположения границ земельных участков на местности принимаются с *«21» июня 2021 г.* по *«23» июля 2021 г.*, обоснованные возражения о местоположении границ земельных участков после ознакомления с проектом межевого плана принимаются с *«21» июня 2021 г.* по *«23» июля 2021 г.* по адресу:
Ставропольский край, г. Пятигорск, ул. Университетская, 1, строение 2, офис 2
Смежные земельные участки, с правообладателями которых требуется согласовать местоположение границ:
26:33:260109:23 – Ставропольский край, г. Пятигорск, п. Свободы, ул. Островского, 247
(кадастровые номера, адреса или местоположение земельных участков)
При проведении согласования местоположения границ при себе необходимо иметь документ, удостоверяющий личность, а также документы о правах на земельный участок (часть 12 статьи 39, часть 2 статьи 40 Федерального закона от 24 июля 2007 г. № 221-ФЗ «О кадастровой деятельности»). **№ 180 Реклама**

ПРОГНОЗ ПОГОДЫ



18 ИЮНЯ. Температура: ночь +16°С, день +23°С, облачно с прояснениями, дождь, атмосферное давление 710 мм рт. ст., влажность 77%, направление ветра С-З, скорость ветра 4 м/с.

19 ИЮНЯ. Температура: ночь +18°С, день +25°С, переменная облачность, небольшой дождь, атмосферное давление 710 мм рт. ст., влажность 79%, направление ветра Вост., скорость ветра 9 м/с.

20 ИЮНЯ. Температура: ночь +15°С, день +25°С, ясно, возможен небольшой дождь, атмосферное давление 704 мм рт. ст., влажность 67%, направление ветра Вост., скорость ветра 6 м/с.

21 ИЮНЯ. Температура: ночь +14°С, день +26°С, ясно, без осадков, атмосферное давление 705 мм рт. ст., влажность 64%, направление ветра Вост., скорость ветра 4 м/с.

22 ИЮНЯ. Температура: ночь +16°С, день +27°С, ясно, без осадков, атмосферное давление 703 мм рт. ст., влажность 58%, направление ветра Вост., скорость ветра 5 м/с.

23 ИЮНЯ. Температура: ночь +16°С, день +27°С, малооблачно, возможен небольшой дождь, атмосферное давление 704 мм рт. ст., влажность 54%, направление ветра С-В, скорость ветра 3 м/с.

24 ИЮНЯ. Температура: ночь +17°С, день +26°С, переменная облачность, без осадков, атмосферное давление 705 мм рт. ст., влажность 57%, направление ветра Вост., скорость ветра 5 м/с.

Подготовила Дарья Ермакова

> Окончание. Начало на 6-7-й стр.

Сезон открыт, айда купаться!





Да и где еще знают толк в настоящем шашлыке, если не на Кавказе, в столице СКФО? Среди участников конкурса — и «шефы» со стажем, и молодежь. Запахи жареного на углях мяса разлетались по округе. А кое-кто приготовил целого ягненка на вертеле. Другой участник представил на суд жюри и зрителей (а на дегустацию пригласили и представителей от публики), курицу особой обжарки, третий — люля-кебаб… Фантазии приготовления мяса на огне и гриле не ограничивались. Отличались разнообразием и фирменные маринады, и соусы, приготовленные по особым рецептам. При подведении итогов учитывались также организация рабочего процесса, мастерство и техника приготовления, эстетичность, оригинальность подачи, внешний вид и, конечно, вкусовые качества блюда. Но вкусы-то у людей разные! Так что проигравших не было. Имена победителей озвучили без обид. А параллельно провели состязания среди любителей кваса и сосисок. В довесок — музыкальная викторина в формате «Угадай мелодию» (главным организатором фестиваля «Удачный шашлык» выступило Радио «Дача»). Отличники физподготовки померялись силами, умники и умницы посостязались в интеллекте в игре «Мозгобойня». Экстриму поддали воздушные гимнасты. Да и команда «Игры с огнем» со своим «зажигательным» шоу адреналина прибавила. А о призах для участников веселых эстафет и флешмобов позаботились спонсоры.

Пены тоже хватило на всех. Особенно хорошо легла она на перемазанных разноцветными красками Холи участников пенной вечеринки. Заодно и очистились перед большим концертом с участием скрипача Павла Дедера, исполнительницы джазовых композиций дивы Анастасии Исаевой, участницы телепроектов «Голос» и «Песни» Аиды Тлиашиновой, кавер-группы «ID BAND» и диджея Reekey.

Кстати

К новому пляжному сезону обследовано и очищено дно Новопятигорского озера, обновились информационные аншлаги и стенды, детские и спортивные площадки, питьевые фонтанчики, раздевалки, песочницы. Обозначены границы зоны купания, на территории скошена трава. Вода и почва прошли химический, бактериологический и паразитологический анализ. Проведена акарицидная (противоклещевая) обработка территории. Открыт пункт оказания первой медицинской помощи. Работают точки общепита и прокат катамаранов. Безопасность на воде обеспечивают посты спасателей, в течение всего купального сезона организовано совместное патрулирование силами полиции и казаков. А шлагбаум на въезде к озеру будет открыт только для автомобилей экстренных служб, машин инспекции маломерных судов и (ранним утром) для спецтранспорта, осуществляющего вывоз мусора и подвоз товаров в торговые точки.

Мнения

Валерия Реу, студентка ПГУ, Алина Звягина и Анастасия Зинченко, медицинский колледж:



— Купили краску и обсыпались еще до того, как объявили старт фестивалю. Уже не первый раз принимаем участие в этой красочной феерии на Новопятигорском озере, потому что здесь интересно и весело. Краски смоются, настроение останется!



Владимир Куренной, управляющий кафе «Дорожное»:

— Шашлык можно приготовить из любого мяса, главное, чтобы свежее было. Сам я предпочитаю баранину. Какой секрет приготовления? Соль, перец и лук. А главное — душа шашлычника!

Иван Трофименко, повар, гостинично-ресторанный комплекс «Парк Родник»:



— Я работаю в сфере общепита уже четыре года. Так что шашлык приготовить для меня не проблема. Секрет не в том, из какого мяса жарить. Нужно обязательно добавить щепотку любви, а также чтобы исходный продукт был качественным, а к нему — фирменный маринад. Но его секрет, по понятным причинам, я раскрывать не буду. Попробуете — оцените!

Ура, каникулы!

Здравствуй, лето!

С начала июня в Пятигорске свои двери открыли 26 пришкольных и 2 загородных лагеря, в которых отдыхают 2590 и 246 детей соответственно.



Автор> Алиса Малашихина

Отправимся к подножию горы Машук, где с 5 июня встречает детей лагерь «Солнечный». Сюда заехали 95 ребят от 7 до 18 лет. Детвору ждет множество мероприятий, посвященных профилю смены «Экология». Это всевозможные конкурсы рисунков, прогулки по терренкурам, интеллектуальные состязания, защиты агитбригад, квесты от вожатых и многое другое.




Об успехах детей нам рассказала директор ГБУ ДО «Краевой центр экологии, туризма и краеведения» Татьяна Зима: **«В день заезда дети из младших отрядов успели подготовить выступления с небольшими сценками, приуроченными ко Дню эколога, который в нашей стране отмечается 14-й раз. Они смогли быстро объединиться в сплоченную команду и воплотить свой творческий потенциал на сцене «Солнечного». В нашем лагере царит дружелюбная атмосфера».**

Факт

При школе № 16 города Пятигорска с 1 июня детей принимает лагерь дневного пребывания «Родничок», который на данный момент посещают 90 детишек.

Лагерь активно задействован в городских мероприятиях. Так, 1 июня, в День защиты детей и день открытия смены, дети участвовали в конкурсе рисунков на асфальте, который прошел в Комсомольском парке, а в конце праздника юных художников угостили мороженым от ЗАО «Холод». Также ребята посетили спектакль «Аленький цветочек», который для них провел Пятигорский дом культуры № 1, в конце мероприятия детям вручили блокноты. Далее последовал день пропаганды безопасности дорожного движения, в ходе которого дети приняли участие в акции «Дети Пятигорска за лето без ДТП». Суть акции заключается в том, что каждый пришкольный лагерь выстраивается в определенную букву. Затем из фото всех букв выкладывается данная надпись. Но и это не все.

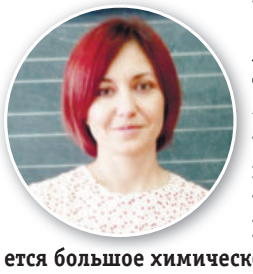

О планах лагерной смены рассказала заместитель директора по воспитательной работе Александра Зацарина: **«Будет еще много мероприятий: это и спортивные состязания, и посещение музея «Россия — Моя история» в парке Победы, планетария в парке Кирова. А под конец смены планируется большое химическое шоу с приглашением аниматора. Будет очень здорово и весело!»**



А что отдых в лагере может дать ребенку? Дружбу, новые эмоции, познания…

Ученица 3 класса Милана Чванова поделилась своими впечатлениями о мероприятиях лагеря: **«Мне понравилось больше всего в театре. Там был интересный спектакль «Аленький цветочек». Он показал, что внешность обманчива. Снаружи человек может быть некрасивым, а внутри — чистым, добрым и очень милым».**



Вот такой важный жизненный принцип может вынести ребенок, проведя каникулы в лагере.

УЧРЕДИТЕЛЬ — администрация города Пятигорска
Главный редактор М. И. ГУЛЕВСКАЯ

АДРЕС РЕДАКЦИИ И ИЗДАТЕЛЯ: 357502, Пятигорск, ул. Университетская, 32а.
ТЕЛЕФОНЫ: главный редактор — 33-51-15, выпускающий редактор — 33-67-09, отдел рекламы — 33-09-13, секретарь — 33-73-97, компьютерный центр — 33-22-38, корреспонденты, радиоредакция — 33-24-36, отдел подписки и распространения — 33-03-78, бухгалтерия — 33-03-78. Факс 33-09-13.
http://pravda-kmv.ru e-mail:pravda@kmv.ru

Газета набрана и сверстана в редакции «Пятигорской правды», отпечатана в ООО «Издательство «Южный регион»: 357600, Россия, Ставропольский край, г. Ессентуки, ул. Никольская, 5а, тел./факс 8 (87934) 6-87-30.

Газета зарегистрирована в Управлении роскомнадзора по Ставропольскому краю. Свидетельство ПИ № ТУ 26-00355 от 20 октября 2011 г.

Все материалы, публикуемые в газете на правах рекламы, информационной услуги, помечаются значком ⊗ или № (счета), или словом «Реклама», или «На правах рекламы». Ответственность за их содержание и достоверность сведений в подобных материалах и рекламных объявлениях несут авторы. Их точка зрения не всегда может совпадать с позицией редакции. Редакция знакомится с письмами читателей, не вступая в переписку. Рукописи не рецензируются и не возвращаются. **Подписной индекс: 31685.**

Заказ № 1318 Тираж — 10 000 экз. Подписан в печать в 19.00. По графику — 19.00.

ПОСТАНОВЛЕНИЕ
администрации города Пятигорска Ставропольского края

11.06.2021 **г. Пятигорск** **№ 2058**

Об утверждении документации по планировке территории «Реконструкция автомобильной дороги по ул. Подстанционной в пос. Энергетик города-курорта Пятигорска с устройством пешеходного тротуара и велодорожки»

Руководствуясь статьей 5.1, 45, 46 Градостроительного кодекса Российской Федерации, а также рассмотрев протокол № 5 публичных слушаний от 2 июня 2021 года и заключение Комиссии по организации и проведению публичных слушаний по проектам документов в области градостроительной деятельности на территории муниципального образования город-курорт Пятигорск о результатах публичных слушаний, -

ПОСТАНОВЛЯЮ:

1. Утвердить прилагаемую документацию по планировке территории «Реконструкция автомобильной дороги по ул. Подстанционной в пос. Энергетик города-курорта Пятигорска с устройством пешеходного тротуара и велодорожки» в составе:

1.1. Проект планировки территории (приложение 1);

1.2. Проект межевания территории (приложение 2);

1.3. Основные показатели земельных участков (приложение 3).

2. Контроль за выполнением настоящего постановления оставляю за собой.

3. Настоящее постановление вступает в силу со дня его официального опубликования.

Временно исполняющий полномочия
Главы города Пятигорска **В. В. КАРПОВА**

Приложение 1
к постановлению администрации
города Пятигорска
от 11.06.2021 № 2058

Проект планировки территории

ОБЩЕСТВО С ОГРАНИЧЕННОЙ ОТВЕТСТВЕННОСТЬЮ
«СЕВЕРО-КАВКАЗСКИЙ ИНСТИТУТ ПО ПРОЕКТИРОВАНИЮ
ВОДОХОЗЯЙСТВЕННОГО И МЕЛИОРАТИВНОГО СТРОИТЕЛЬСТВА»
ООО «СЕВКАВГИПРОВОДХОЗ»

Регистрационный номер в реестре членов саморегулируемой организации № 280518/558 от 28.05.2018г.

Заказчик: МКУ «УКС»

«Реконструкция автомобильной дороги ул. Подстанционной в п. Энергетик с устройством пешеходного тротуара и велодорожки»

ДОКУМЕНТАЦИЯ ПО ПЛАНИРОВКЕ ТЕРРИТОРИИ
ПРОЕКТ ПЛАНИРОВКИ

Раздел 1. Проект планировки территории для линейного объекта
Часть 1. Основная часть

28353013-19-2020-ППТ

Том I

2020

ОБЩЕСТВОСОГРАНИЧЕННОЙОТВЕТСТВЕННОСТЬЮ
«СЕВЕРО-КАВКАЗСКИЙИНСТИТУТПОПРОЕКТИРОВАНИЮ
ВОДОХОЗЯЙСТВЕННОГОИМЕЛИОРАТИВНОГОСТРОИТЕЛЬСТВА»
ООО«СЕВКАВГИПРОВОДХОЗ»

Регистрационный номер в реестре членов саморегулируемой организации №280518/558от 28.05.2018г.

Заказчик: МКУ «УКС»

«Реконструкция автомобильной дороги ул. Подстанционная в п. Энергетик с устройством пешеходного тротуара и велодорожки»

ДОКУМЕНТАЦИЯ ПО ПЛАНИРОВКЕ ТЕРРИТОРИИ
ПРОЕКТ ПЛАНИРОВКИ ТЕРРИТОРИИ

Раздел 1. Проект планировки территории для линейного объекта

Часть 1. Основная часть

28353013-19-2020-ППТ

Том1

Таблица регистрации изменений

Изм.	№	Подпись	Дата

2020

ОБЩЕСТВОСОГРАНИЧЕННОЙОТВЕТСТВЕННОСТЬЮ
«СЕВЕРО-КАВКАЗСКИЙИНСТИТУТПОПРОЕКТИРОВАНИЮ
ВОДОХОЗЯЙСТВЕННОГОИМЕЛИОРАТИВНОГОСТРОИТЕЛЬСТВА»
ООО«СЕВКАВГИПРОВОДХОЗ»

Регистрационный номер в реестре членов саморегулируемой организации №280518/558от 28.05.2018г.

Заказчик: МКУ «УКС»

«Реконструкция автомобильной дороги ул. Подстанционная в п. Энергетик с устройством пешеходного тротуара и велодорожки»

ДОКУМЕНТАЦИЯ ПО ПЛАНИРОВКЕ ТЕРРИТОРИИ
ПРОЕКТ ПЛАНИРОВКИ ТЕРРИТОРИИ

Раздел 1. Проект планировки территории для линейного объекта

Часть 1. Основная часть

28353013-19-2020-ППТ

Том1

Генеральный директор А.А. Иводитова

Главный инженер проекта К.П. Венедиктов

2020

(Продолжение на 14-й стр.)

2

Обозначение	Наименование	Страница	Примечание
	Титульный лист		
28353013-19-2020-ППТ-С	Содержание тома	2	
28353013-19-2020-ППТ-СП	Состав проекта	4	
28353013-19-2020-ППТ-СИ	Список исполнителей	5	
28353013-19-2020--ППТ1.1.1.	Раздел 1. ПРОЕКТ ПЛАНИРОВКИ ТЕРРИТОРИИ ДЛЯ ЛИНЕЙНОГО ОБЪЕКТА *Часть 1.* Основная часть (положения о размещении объекта федерального значения, а также о характеристиках планируемого развития территории) *Текстовая часть*	6	
	1. Исходные данные и условия для подготовки проекта планировки территории для линейного объекта	6	
	2. Положение о характеристиках планируемого развития территории	9	
	2.1 Краткая характеристика объекта проектирования	9	
	2.2 Физико-географическая характеристика территории проектирования.	10	
	3.Положение об очередности планируемого развития территории	14	
	3.1 Описание принципиальных проектных решений линейного объекта, последовательность его строительства	14	
	3.2 Сведения о земельных участках, расположенных в границах проектирования	26	
	ТЕКСТОВЫЕ ПРИЛОЖЕНИЯ		
	Приложение 1.Ведомость пересекаемых инженерных коммуникаций и водопропускных труб, ведомость примыканий		
	Приложение 2. Ведомость координат характерных точек границ планируемого размещения линейного объекта «Реконструкция автомобильной дороги ул. Подстанционная в п. Энергетик с устройством пешеходного тротуара и велодорожки»		
28353013-19-2020-ППТ1.1.2.	ГРАФИЧЕСКИЕ ПРИЛОЖЕНИЯ		

Взам. инв. № | Подп. и дата | Инв. № подл.

Изм.	Кол.уч	Лист	№док	Подп.	Дата	МКУ«УКС»		
						28353013-19-2020-ППТ- С		
	ГИП	Венедиктов				Реконструкция автомобильной дороги ул. Подстанционная в п. Энергетик с устройством пешеходного тротуара и велодорожки	Стадия: ППТ	Лист: 1 / Листов: 1
	Н. контр.	Проскуркин					ООО "Севкавгипроводхоз"	
	Кад.инж.	Порошина						

4

Номер тома	Обозначение	Наименование	Примечание
I	28353013-19-2020-ППТ1.1.1	Раздел 1. ПРОЕКТ ПЛАНИРОВКИ ТЕРРИТОРИИ ДЛЯ ЛИНЕЙНОГО ОБЪЕКТА *Часть 1.* Основная часть (положения о размещении объекта местного значения, а так же о характеристиках планируемого развития территории) *Текстовая часть*	
I	28353013-19-2020-ППТ1.1.2	*Графическая часть*	
I	28353013-19-2020-ППТ 1.2.1	Раздел 1. ПРОЕКТ ПЛАНИРОВКИ ТЕРРИТОРИИ ДЛЯ ЛИНЕЙНОГО ОБЪЕКТА *Часть 2.* Материалы по обоснованию проекта планировки территории для линейного объекта *Текстовая часть*	
I	28353013-19-2020-ППТ1.2.2	*Графическая часть*	
II	28353013-18-2020-ПМТ 2.1.1	Раздел 2. ПРОЕКТ МЕЖЕВАНИЯ ТЕРРИТОРИИ *Текстовая часть*	
II	28353013-18-2020-ПМТ 2.1.2	*Графическая часть*	
II	28353013-18-2020-ПМТ 2.2.2	Раздел 2. ПРОЕКТ МЕЖЕВАНИЯ ТЕРРИТОРИИ *Часть 2.* Материалы по обоснованию *Графическая часть*	

Взам. инв. № | Подп. и дата | Инв. № подл.

Изм.	Кол.уч	Лист	№док	Подп.	Дата	МКУ «УКС»		
						28353013-19-2020-ППТ-СП		
	ГИП	Венедиктов				Реконструкция автомобильной дороги ул. Подстанционная в п. Энергетик с устройством пешеходного тротуара и велодорожки	Стадия: П	Лист: 1 / Листов: 1
	Н. контр.	Проскуркин					ООО "Севкавгипроводхоз"	
	Кад.инж.	Порошина						

3

	Чертеж 1. Основной чертеж планировки территории, совмещенный с чертежом красных линий		
	Чертеж 2. Чертеж линий, обозначающих дороги, улицы, проезды, линии связи, объекты инженерной и транспортной инфраструктур, проходы к водным объектам общего пользования и их береговым полосам		

Взам. инв. № | Подп. и дата | Инв. № подл.

Изм.	Кол.уч	Лист	№док	Подп.	Дата	28353013-19-2020-ППТ -С	Лист: 1

5

Фамилия Имя Отчество исполнителя	Должность	Наименование полевых и камеральных работ	Примечание
1	2	3	4
Проскуркин О.К.	Начальник отдела инженерной геодезии и картографии	Руководство полевыми и камеральными работами. Разработка текстовой части отчетной технической документации, контроль во вторую руку	
Шиловская И.И.	Заместитель начальника отдела	Полевые и камеральные работы по созданию съемочной геодезической сети. Контроль производства полевых работ. Топографическая съемка участка, контроль во вторую руку.	
Венедиктов К.П.	Главный инженер проекта	Разработка проектов, необходимых для разработки проекта планировки, проекта межевания территории. Расчет технико-экономических характеристик планируемого к размещению объекта.	
Порошина А.А.	Кадастровый инженер	Разработка документации по планировки территории и проекта межевания территории.	
Тихонова Е.Г.	Кадастровый инженер	Разработка документации по планировки территории и проекта межевания территории.	

Взам. инв. № | Подп. и дата | Инв. № подл.

Изм.	Кол.уч	Лист	№док	Подп.	Дата	МКУ «УКС»		
						28353013-19-2020-ППТ -СИ		
	ГИП	Венедиктов				Реконструкция автомобильной дороги ул. Подстанционная в п. Энергетик с устройством пешеходного тротуара и велодорожки	Стадия: П	Лист: 1 / Листов: 1
	Н. контр.	Проскуркин					ООО "Севкавгипроводхоз"	
	Кад.инж.	Порошина						

(Продолжение на 15-й стр.)

Раздел 1. ПРОЕКТ ПЛАНИРОВКИ ТЕРРИТОРИИ ДЛЯ ЛИНЕЙНОГО ОБЪЕКТА

Часть 1. **Основная часть (положения о размещении объекта федерального значения, а также о характеристиках планируемого развития территории)**

Текстовая часть

1. Исходные данные и условия для подготовки проекта планировки территории для линейного объекта

Настоящая документация по планировке территории линейного объекта «Реконструкция автомобильной дороги ул. Подстанционная в п. Энергетик с устройством пешеходного тротуара и велодорожки» подготовлена на основании муниципальных контрактов № 18-2020 и №19-2020 и задания на подготовку документации по планировке территории объекта«Реконструкция автомобильной дороги ул. Подстанционная в п. Энергетик с устройством пешеходного тротуара и велодорожки»

Заказчик –Муниципальное казенное учреждение «Управление капитального строительства».

Разработчик градостроительной документации –общество с ограниченной ответственностью «Северо-Кавказский институт по проектированию водохозяйственного и мелиоративного строительства» (ООО «Севкавгипроводхоз»).

Цели разработки и задачи проекта:

- обеспечение устойчивого развития территории;
- выделение элементов планировочной структуры проектирования;
- установление границ земельных участков, на которых расположены объекты капитального строительства;
- установление границ земельных участков, предназначенных для размещения и строительства линейного объекта;
- установления параметров планируемого развития элементов планировочной структуры;
- установления зон планируемого размещения объектов федерального значения.

недвижимости»;

-Постановление Правительства Российской Федерации от 12.05.2017 № 564 «Об утверждении положения о составе и содержании проектов планировки территории, предусматривающих размещение одного или нескольких линейных объектов»;

- Постановление Правительства РФ от 31.03.2017 № 402 «Об утверждении Правил выполнения инженерных изысканий, необходимых дл подготовке документации по планировке территории, перечня видов инженерных изыскании,необходимых для подготовки документации по планировке территории и о внесении изменений в постановление Правительства Российской Федерации от 19.01.2006 № 20»;

- Приказ Министерства строительства и жилищно-коммунального хозяйства Российской Федерации от 25.04.2017 № 742/пр «О порядке установления и отображении красных линий, обозначающих границы территорий, занятых линейными объектами и (или) предназначенных для размещения линейных объектов»;

- Приказ Министерства строительства и жилищно-коммунального хозяйства Российской Федерации от 25.04.2017 № 740/пр «Об установлении случаев подготовки и требований к подготовке входящей в состав материалов по обоснованию проекта планировки территории схемы вертикальной планировки, инженерной подготовки и инженерной защиты территории»;

- Приказ Министерства строительства и жилищно-коммунального хозяйства Российской Федерации от 25.04.2017 № 739/пр «Об утверждении требований к цифровым топографическим картам и цифровым топографическим плана, используемым при подготовке графической части документации по планировке территории». -Генеральный план муниципального образования города-курорта Пятигорска, утвержденный· решением Думы города Пятигорска Ставропольского края от 28 июля 2009 г. № 68 - 45 .

-Положение о территориальном планировании муниципального образования города-курорта Пятигорска, утвержденное решением Думы города Пятигорска Ставропольского края от 28 июля 2009 г. № 68 - 45.

-Правила землепользования и застройки муниципального образования города-курорта Пятигорска.

- Постановление Главного государственного санитарного врача Российской Федерации от 25 сентября 2007 г. № 74 «О введении в действие новой редакции санитарно-эпидемиологических правил и нормативов СанПиН 2.2.1/2.1.1.1200-03 «Санитарно-защитные зоны и санитарная классификация предприятий, сооружений и иных объектов»;

- СП 42.13330.2011 «Градостроительство. Планировка и застройка городских и сельских поселений» актуализированная редакция СНиП 2.07.01-89*;

- установление границ земельных участков и публичных сервитутов.

В качестве исходных данных использованы следующие документы:

- Техническое задание на подготовку документации по планировке территории для размещения объекта: «Реконструкция автомобильной дороги ул. Подстанционная в п. Энергетик с устройством пешеходного тротуара и велодорожки»;
- Сведения государственного кадастра недвижимости, представленные в форме кадастровых выписок и планов территорий;
- инженерно-топографические планы масштаба 1:500, составленные по результатам топографической съемки, исполнитель - ООО «Севкавгипроводхоз»;
- Сведения об инженерно-геологических условиях проектируемых объектов;
- Мероприятия по обеспечению пожарной безопасности и Мероприятия по охране окружающей среды, разработанные ООО «Севкавгипроводхоз».

При проектировании объекта были использованы следующие материалы:

- материалы инженерно-геодезических, инженерно-геологических, инженерно-гидрометеорологических и инженерно-экологических изысканий ООО "Севкавгипроводхоз";

Настоящий проект планировки территории для реконструкции линейного объекта «Реконструкция автомобильной дороги ул. Подстанционная в п. Энергетик с устройством пешеходного тротуара и велодорожки» разработан в соответствии с нормативно-правовыми актами, регулирующими данный вид деятельности:

- Федеральный закон от 25 октября 2001 г.№123-ФЗ «Земельный кодекс Российской Федерации»;
- Федеральный закон от 29 декабря 2004 г. №191-ФЗ «Градостроительный кодекс Российской Федерации»;
- Федеральный закон от 3 июня 2006 г. № 74-ФЗ «Водный кодекс Российской Федерации»;
- Федеральный закон от 4декабря2006 г. № 74-ФЗ «Лесной кодекс Российской Федерации»;
- Федеральный закон от 20 марта 2011 г. №41-ФЗ «О внесении изменений в Градостроительный кодекс Российской Федерации и отдельные законодательные акты Российской Федерации в части вопросов территориального планирования»;
-Федеральный закон от 13июля 2015 г. № 218-ФЗ «О государственной регистрации недвижимости»;
- Федеральный закон РФ от 10.01.2009 № 7-ФЗ «Об охране окружающей среды»;
- Федеральный закон от 24 июля 2007 года №221-ФЗ «О государственном кадастре

- СНиП 11-04-2003 «Инструкция о порядке разработки, согласования, экспертизы и утверждения градостроительной документации» в части не противоречащей Градостроительному кодексу РФ;
- иные действующие технические регламенты, санитарные нормы и правила, строительные нормы и правила.

Документация по планировке территории состоит из основной части, подлежащей утверждению и материалов по ее обоснованию.

Основная часть проекта планировки территории включает в себя: основной чертеж планировки территории, совмещенный с чертежом красных линий; положение о размещении линейного объекта федерального значения «Реконструкция автомобильной дороги ул. Подстанционная в п. Энергетик с устройством пешеходного тротуара и велодорожки».

2. Положение о характеристиках планируемого развития территории

2.1. Краткая характеристика объекта проектирования

Целью разработки настоящего проекта является реконструкция линейного объекта «Реконструкция автомобильной дороги ул. Подстанционная в п. Энергетик с устройством пешеходного тротуара и велодорожки».

При формировании планировочной структуры проекта планировки территории за основу приняты документы территориального планирования и градостроительного зонирования территории:

-Положение о территориальном планировании муниципального образования города-курорта Пятигорска, утвержденное решением Думы города Пятигорска Ставропольского края от 28 июля 2009 г. № 68 - 45.

-Правила землепользования и застройки муниципального образования города-курорта Пятигорска.

Проектное решение разработано с учётом существующей планировочной структуры, предоставленных и планируемых земельных участков, существующих и проектируемых инженерных коммуникаций.

Техническая характеристика объекта:

категория дороги - городские дороги в соответствии с Таблицей 11.2а СП 42.13330.2016 (в границах населенного пункта);

- протяженность участка - 1,7 км (уточняется проектом, из условий сопряжения с существующей дорогой);

(Продолжение на 16-й стр.)

- число полос движения - 2;
- ширина полосы движения - 3,75 м;
- вид покрытия - асфальтобетон;
- тип дорожной одежды - капитальный;
- ширину тротуара принять в соответствии с требованиями СП 59.13330.2016;
- предусмотреть устройство велосипедной дорожки;
- предусмотреть устройство освещения;
- поперечные проезды (местные дороги) - ширина проезжей части – 6,0 м.

Расстояние между красными линиями соответствует рекомендуемым в СП 42.13330.2011 «Градостроительство. Планировка и застройка городских и сельских поселений».

Проект разработан на картографическом материале, выполненным в географической системе координат местности - МСК 26. Инженерно-геодезические изыскания выполнены ООО «Севкавгипроводхоз».

2.2.Физико-географическая характеристика территории проектирования

В административном отношении изучаемая территория входит в регион Кавказских Минеральных Вод и расположена по адресу п. Энергетик, ул. Подстанционная, Ставропольского края.

Климат рассматриваемой территории континентальный.

К местным факторам, которые оказывают влияние на формирование климата, относятся: Кавказский хребет на юге, Ставропольская возвышенность на северо-западе и Прикаспийская полупустынная низменность на севере и востоке. Кавказский хребет не пропускает южные тёплые массы воздуха, а на северном склоне в зоне предгорий задерживаются северные холодные воздушные массы.

На данной территории преобладают ветры широтных направлений.

Преобладающими, в течение всего года, являются ветры восточного и юго-восточного румбов, велика также повторяемость западных и северо-западных румбов.

Средняя скорость ветра за год составляет 2,2 – 3,5 м/с. Наблюдается небольшое увеличение средней скорости ветра в зимне-весенний период (максимум в феврале-апреле) в связи с усилением циклонической деятельности, и уменьшение в летний период (минимум в июле – августе).

Среднегодовая температура воздуха 7,8 – 8,7°С. Самым тёплым месяцем является июль со среднемесячной температурой 20 – 22°С, а самым холодным – январь (- 4 – - 5С °).

ными явлениями по месяцам и за год.

Таблица 4 – Число дней с атмосферными явлениями. Пятигорск

Явления	I	II	III	IV	V	VI	VII	VIII	IX	X	XI	XII	Год средн. наиб.
Туман	10	9	11	4	1	0,4	0,2	0,4	2	6	11	11	67/108
Гроза	0,05		0,3	2	6	7	7	5	3	0,3		0,2	29/40
Град			0,05	0,2	0,4	0,4		0,05	0,2			0,05	1/4
Метель	2	2	0,8	0,2						0,05	0,7	1	8/18
Гололед	7	6	6	0,2						0,6	4	6	30/60
Изморозь	7	6	3	0,2							2	7	22/41
Обледенение всех видов	11	10	8	0,4						0,6	5	11	42/69

Туманы – довольно частое явление в холодный период (по 9-11 дней в месяце), летом туманы довольны редки. Средняя продолжительность туманов за год – 508 часов.

Грозы отмечаются, как правило, в период с апреля по сентябрь, но возможны в данном районе и зимой. Средняя продолжительность гроз за год 70 часов.

Град возможен в период с марта по ноябрь, наиболее вероятен в мае-июне.

Средняя продолжительность метелив день с метелью составляет 6 часов, средняя продолжительность за год 45 часов.

Как уже указывалось выше, район Пятигорского плато является наиболее гололедоопасными Восточном Предкавказье.

Число дней с гололедно-изморозевыми явлениями велико, размеры отложений достигают больших значений. Так, по данным метеостанции Пятигорск, максимальный диаметр отложения (с учетом диаметра провода гололедного станка) составил: 63 мм (гололед и зернистая изморозь); 41 мм (кристаллическая изморозь); 118 мм (сложное отложение); 27 мм (мокрый снег).

Нормативная толщина стенки гололеда, превышаемая 1 раз в 5 лет, на элементах кругового сечения диаметром 10 мм, расположенных на высоте 10 м над поверхностью земли составляет не менее 20 мм – V гололедный район (согласно СП 20.13330.2011).

В соответствии с СП 11-103-97, при проектировании к опасным относятся Гидрометеорологические процессы и явления, достигающие следующих критериев:

Продолжительность безморозного периода составляет 170-190 дней.

Колебания суточной температуры довольно большие, от 7 – 9°С в холодный период до 11 – 13°С летом. Максимальная суточная амплитуда в любой месяц года может достигать 18 – 21°С. Минимум температуры, как правило, приходится на 4 – 6 часов, максимум на 15 – 16 часов.

Количество атмосферных осадков на рассматриваемой территории составляет в среднем 560 мм за год. В разные годы эта величина может колебаться от 340 до 800 мм. Преобладающая форма годового хода имеет максимум в июне и минимум в январе – феврале. Количество осадков за период апрель – октябрь составляет 440 мм, количество осадков за период ноябрь – март составляет 122 мм.

Верхние слои почвы прогреваются выше температуры воздуха, особенно в теплый период года. Летом среднемесячная температура почвы выше температуры воздуха на 4-5°С. Абсолютный максимум температуры поверхности почвы 67°С, абсолютный минимум — минус 34°С. Заморозки на почве осенью начинаются раньше, чем в воздухе, а весной заканчиваются позже (Таблица 1).

Таблица 1– Даты первого и последнего заморозка и продолжительность безморозного периода на поверхности почвы.

Даты		Продолжительность безморозного периода, дни
первого заморозка осенью	последнего заморозка весной	
05.10	27.04	160

Сведения по промерзанию почвы в районе изысканий имеются за ограниченный период времени (Таблица2).

Таблица 2 – Глубина промерзания почвы по данным наблюдений, см. (м.ст. Золотушка, 1947-55 г.г)

XII	I	II	III	IV	Из максимальных за зиму		
					средняя	наименьшая	наибольшая
4	12	32	34	2	44	12	82

Согласно СНиП 2.02.01-83, при отсутствии (или недостаточности) сведений о глубине промерзания, нормативная глубина сезонного промерзания грунта d_fn определяется на основе теплотехнических расчетов. Результаты расчетов приведены в Таблице 3.

Глины и суглинки	Супеси, пески мелкие и пылеватые	Пески гравелистые, крупные и средней крупности	Крупнообломочные грунты
0,67	0,82	0,88	1,00

Атмосферные явления. В Таблице 4 представлены данные о числе дней с атмосфер-

Наводнение	Затопление на глубину более 1,0 м при скорости течения воды более 0,7 м/с
Ветер	Скорость более 30 м/с, для побережий морей более 35 м/с, при порывах более 40 м/с
Дождь	Слой осадков более 30 мм за 12 часов и менее в селевых и ливнеопасных районах; более 50 мм за 12 часов и менее на остальной территории, более 100 мм за 2 суток и менее, более 150 мм за 4 суток и менее, более 250 мм за 9 суток и менее, более 400 мм за 14 суток и менее
Ливень	Слой осадков более 30 мм за 1 час и менее
Гололед	Отложение льда на проводах толщиной стенки более 25 мм
Селевые потоки	Угрожающие населению и объектам народного хозяйства
Снежные лавины	То же
Смерч	Любые

На рассматриваемой территории опасных критериев может достигать выпадение обильных осадков, сильный ветер и гололед.

Так, по данным наблюдений ближайшей метеостанции, наблюденный суточный максимум осадков за период наблюдений составил 124 мм; расчётный суточный максимум 1%-ной обеспеченности (повторяемостью 1 раз в 100 лет) для района работ равен Н=130мм.

Максимальная скорость ветра, по данным наблюдений по флюгеру по метеостанции Пятигорск, составила 38 м/с. Максимальная скорость ветра вероятностью повторения 1 раз в 25 лет превышает опасный критерий (30 м/с) и составляет 36 м/с.

Максимальный диаметр гололедно-изморозевых отложений, по данным наблюдений метеостанции Пятигорск, составил 30 – 63 мм. Толщина стенки гололеда вероятностью повторения 1 раз в 25 лет превышает опасный критерий (25 мм) и составляет 20 мм.

Сведений о прохождении смерчей над участком изысканий нет. Селевые потоки и снежные лавины отсутствуют.

Затопление участка работ водотоками исключается.

Основным видами неблагоприятных воздействий на состояние окружающей среды при строительстве, являются:

–химическое загрязнение атмосферного воздуха (выхлопные газы), поверхностных вод и почвенного покрова (отходы ГСМ) от передвижных источников (транспортная и строительная техника);

–механическое загрязнение атмосферного воздуха и поверхностных вод (взвешенные вещества) при производстве земляных работ;

(Продолжение на 17-й стр.)

–механическое повреждение почвенно-растительного покрова (проезд техники, вытаптывание);

В штатном режиме эксплуатации объекта инженерно-экологических изысканий прямого воздействия на почвенный покров, земельные и водные ресурсы оказываться не будет.

Техногенные образования (tQIV) изучены визуально, т.к. не будут являться основанием для проектируемых сооружений и имеют разнородный состав с включениями строительного мусора, мощность (от 0,3 м до 3,6 м), абсолютная отметка подошвы 522,00 м.

На отдельных участках трассы верх четвертичных отложений представлен почвенными образованиями, маломощными (до 10 см), изучены визуально.

Негативного воздействия физических факторов на отдельные компоненты окружающей среды и население близлежащей селитебной зоны не ожидается.

По физико-географическим и климатическим условиям район благоприятен для производства работ.

3.Положение об очередности планируемого развития территории

3.1. Описание принципиальных проектных решений линейного объекта, последовательность его строительства

Начало трассы ПК0+00 принято на км 0+000 автомобильной дороги - улица Подстанционная поселка Энергетик города Пятигорска.

Конец трассы ПК 16+56.22, принят на км 1+650 автомобильной дороги - улица Подстанционная поселка Энергетик города Пятигорска.

Протяжение дороги –1656,22м.

Подготовка территории реконструкции

Перед началом реконструкции автомобильной дороги производится восстановление трассы на местности 1 категории сложности, с выноской знаков закрепления трассы, уточняются границы земель, занимаемых под автомобильную дорогу.

Снос существующих строений проектом не предусматривается.

- Проектом предусматривается фрезерование существующего слоя асфальтобетонного покрытия:
- -по основной дороге, толщиной 14 см-1781,64 м3;
- - на примыканиях, парковках, автобусных остановках,
- толщиной 14 см, в объеме –1032,08 м3;
- - на проездах во дворах, толщиной 5 см – 38,82 м3.
- Срезанный асфальтогранулят вывозится на АБЗ.

Объем оплачиваемых земляных работ составляет 5680 м3.

Профильный объем:

- Насыпь - 1870 м3;
- Выемка - 5680 м3.

При проектировании продольного профиля учитывалось:

- обеспечение допустимых СП 42.13330.2016, уклонов и радиусов вертикальных кривых;
- условия существующей застройки;
- условия сложившегося рельефа;
- отметок на примыканиях;
- с учетом прохождения существующих коммуникаций.

Радиусы вертикальных кривых и продольные уклоны приняты в пределах, допустимых СП для данной категории дороги:

- наименьший радиус кривой в плане - 70 м;
- наименьший радиус кривой в профиле:
  - вогнутой - 317,89м;
  - выпуклой - 662,45м;
- наибольший продольный уклон - 79,24‰.

Видимость встречного автомобиля, как в плане, так и продольном профиле, обеспечена.

Поперечные профили земляного полотна разработаны в соответствии с требованиями СП 42.13330.2016и ГОСТ Р 52399-2005 «Геометрические элементы автомобильных дорог», с учетом расположения существующих коммуникаций и существующей застройки.

Поперечный профиль принят:

ПК 0+00 – ПК 0+68 - Ширина земляного полотна-11,5м, проезжая часть – 7,0 мв бортовом камне БР100.30.18, с устройством полосы безопасности с 2х сторон шириной 0,25 м, совмещенный тротуар с двух сторон шириной 2,0 м, в бортовом камне БР 100.20.8. Полоса постоянного отвода-35,6м.

ПК 0+68 – ПК 3+26 – Ширина земляного полотна-13,5-33,5м, проезжая часть – 7,0 мв бортовом камне БР100.30.18, с устройством полосы безопасности с 2х сторон шириной 0,25 м, тротуар с двух сторон, совмещен с проезжей частью, шириной 2,0 м, в бортовом камне БР 100.20.8.Полоса постоянного отвода-31м.

ПК 3+26– ПК 4+14-Ширина земляного полотна-17,3-23,6м, проезжая часть – 7,0 мв бортовом камне БР100.30.18, с устройством полосы безопасности с 2х сторон шириной 0,25 м, с устройством парковки, шириной 4,8-5,5м, тротуар с левой стороны, шириной 2,0 м, с правой стороны за парковкой, шириной 2,0-5,6 м в бортовом камне БР 100.20.8. По-

- Разборка щебеночного основания
- - по основной дороге, толщиной 15 см- 1908,9 м3.
- - на примыканиях, парковках, автобусных остановках, толщиной 15 см- 1105,8 м3.

Разборка покрытия на существующих тротуарах-241,5 м3.

Демонтаж бортового камня-3587 п.м

Разборка асбестоцементной трубы под основной дорогой Д= 0,36 м – 20 п. м.

Разборка водоприемного колодца

- металлическая решетка- 2 п.м;
- водоприемный колодец-2 м3.

Разборка существующих элементов обустройства:

- дорожные знаки- 43 шт. - стойки, 59 шт. - щитки;
- перильное ограждение-212 п.м.

Существующие автопавильоны-4 шт.

Разобранный материал не пригоден для дальнейшего использования и вывозится: металлические изделия на пункт приема металла на расстояние 10 км., остальной материал - на полигон ТБО, на расстояние 36 км.

Предусматривается наращивание или понижение горловины колодцев существующих коммуникаций, с заменой старого люка на новый в количестве – 94 шт.

При устройстве тротуаров, парковок и велодорожек предусматриваете срезка растительного грунта толщиной 15 см, с дальнейшей его транспортировкой на площадку, на расстояние 1 км.

Проектом не предусматривается вырубка зеленых насаждений. В соответствии с письмом от 08.02.21 г, №991/09, от администрации г. Пятигорска, предусматривается сохранение зеленых насаждений, попадающих в зону производства работ, в количестве – 70 шт. с пересадкой на расстояние 10 км.

Все существующие коммуникации, их местоположение отражены в «Ведомости пересечений существующих коммуникаций», а также показаны на планах трассы.

На период реконструкции, работы выполняются без движения транспорта.

Земляное полотно

Земляное полотно участка дороги, подлежащего реконструкции, находится в удовлетворительном состоянии. Предусматривается устройство корыта для дорожной одежды проезжей части, при доведении геометрических параметров до нормативных показателей. Грунт вывозится на площадку для временного складирования, на расстояние 1 кми в дальнейшем используется на обсыпку бортового камня.

лоса постоянного отвода-29,5м.

ПК 4+14–ПК 4+47,5- Ширина земляного полотна-22,5-29,7м, проезжая часть – 7,0 м в бортовом камне БР100.30.18, с устройством полосы безопасности с 2х сторон шириной 0,25 м, с устройством парковки справа и слева, шириной 5,5м, тротуар за парковкой, шириной 2,0-5,6 м в бортовом камне БР 100.20.8.

Полоса постоянного отвода-30,0м.

ПК 4+47,5-ПК 4+70,5 –Ширина земляного полотна-17,3-23,6 м, проезжая часть – 7,0 мв бортовом камне БР100.30.18, с устройством полосы безопасности с 2х сторон шириной 0,25 м, с устройством парковки, шириной 4,8-5,5м, тротуар с левой стороны, шириной 2,0 м, с правой стороны за парковкой, шириной 2,0-5,6 м в бортовом камне БР 100.20.8. Полоса постоянного отвода-30,0м.

ПК 4+70,5- ПК 4+94,5 -Ширина земляного полотна-13,5-33,5 м,проезжая часть – 7,0 м в бортовом камне БР100.30.18, с устройством полосы безопасности с 2х сторон шириной 0,25 м, тротуар с двух сторон шириной 2,0 м, в бортовом камне БР 100.20.8.Полоса постоянного отвода-36,0м.

ПК 4+94,5- ПК 5+29-Ширина земляного полотна-18,0-35,6м, проезжая часть – 7,0 мв бортовом камне БР100.30.18, с устройством полосы безопасности с 2х сторон шириной 0,25 м, с устройством парковки с левой стороны, шириной 5,5 м, тротуар с левой стороны за парковкой, шириной 2,0-5,6м, с правой стороны шириной 2,0 м, в бортовом камне БР 100.20.8. Полоса постоянного отвода-36,0м.

ПК 5+29-ПК 5+96 -Ширина земляного полотна-13,5-33,5м, проезжая часть – 7,0 мв бортовом камне БР100.30.18, с устройством полосы безопасности с 2х сторон шириной 0,25 м, тротуар с двух сторон шириной 2,0 м, в бортовом камне БР 100.20.8. Полоса постоянного отвода-25,0 м.

ПК 5+96- ПК 6+20– Ширина земляного полотна-17,3-23,6м, проезжая часть – 7,0 мв бортовом камне БР100.30.18, с устройством полосы безопасности с 2х сторон шириной 0,25 м, с устройством парковки, шириной 4,8-5,5м, тротуар с левой стороны, шириной 2,0 м, с правой стороны за парковкой, шириной 2,0-5,6 м в бортовом камне БР 100.20.8. Полоса постоянного отвода-26,0м.

ПК 6+20- ПК 6+67– Ширина земляного полотна-13,5-33,5м,проезжая часть – 7,0 мв бортовом камне БР100.30.18, с устройством полосы безопасности с 2х сторон шириной 0,25 м, тротуар с двух сторон шириной 2,0 м, в бортовом камне БР 100.20.8. Полоса постоянного отвода-24,0м.

ПК 6+67- ПК 7+25,5– Ширина земляного полотна-17,3-23,6м, проезжая часть – 7,0

(Продолжение на 18-й стр.)

мв бортовом камне БР100.30.18, с устройством полосы безопасности с 2х сторон шириной 0,25 м, тротуар с двух сторон шириной 2,0 м, в бортовом камне БР 100.20.8. Полоса постоянного отвода-25,0м.

ПК 7+25,5- ПК 8+65- Ширина земляного полотна-13,5-33,5м, проезжая часть – 7,0 мв бортовом камне БР100.30.18, с устройством полосы безопасности с 2х сторон шириной 0,25 м, совмещенный тротуар с двух сторон шириной 2,0 м, в бортовом камне БР 100.20.8.Полоса постоянного отвода-25,0м.

ПК 8+65-ПК 9+10-Ширина земляного полотна-14,0-20,0м,проезжая часть – 7,0 мв бортовом камне БР100.30.18, с устройством полосы безопасности с 2х сторон шириной 0,25 м, тротуар с двух сторон, справа совмещен с проезжей частью, шириной 2,0 м в бортовом камне БР 100.20.8. справа совмещенный с велодорожкой, шириной 1,5м в бортовом камне БР 100.20.8.Полоса постоянного отвода-14,0-20,0м.

ПК 9+10- ПК 9+35-Ширина земляного полотна-15,26-16,9м, проезжая часть – 7,76-9,4 м в бортовом камне БР100.30.18, с устройством полосы безопасности с 2х сторон шириной 0,25 м, тротуар с двух сторон, справа совмещен с проезжей частью, шириной 2,0 м в бортовом камне БР 100.20.8.справа совмещенный с велодорожкой, шириной 1,5м в бортовом камне БР 100.20.8.Полоса постоянного отвода-28,0м.

ПК 9+35-ПК 10+39-Ширина земляного полотна-11,0м, Проезжая часть – 7,0 мв бортовом камне БР100.30.18, с устройством полосы безопасности с 2х сторон шириной 0,25 м, тротуар, справа совмещен с проезжей частью,

шириной 2,0 м в бортовом камне БР 100.20.8. совмещенный с велодорожкой, шириной 1,5м в бортовом камне БР 100.20.8.Полоса постоянного отвода-23,0м.

ПК 10+39-ПК 10+92-Ширина земляного полотна-12,0-26,0м, проезжая часть – 7,0 мв бортовом камне БР100.30.18, с устройством полосы безопасности с 2х сторон шириной 0,25 м, тротуар справа совмещен с проезжей частью, шириной 2,0 м в бортовом камне БР 100.20.8, велодорожка справа, шириной 1,5 м, в бортовом камне БР 100.20.8.Полоса постоянного отвода-32,0м.

ПК 10+92-ПК 11+26 - Ширина земляного полотна-11,0м,проезжая часть – 7,0 мв бортовом камне БР100.30.18, с устройством полосы безопасности с 2х сторон шириной 0,25 м, тротуар, справа совмещен с проезжей частью, шириной 2,0 м в бортовом камне БР 100.20.8. совмещенный с велодорожкой, шириной 1,5м в бортовом камне БР 100.20.8.Полоса постоянного отвода-11,0м.

ПК 11+26-ПК 11+64-Ширина земляного полотна-12,0-26м, проезжая часть – 7,0 мв бортовом камне БР100.30.18, с устройством полосы безопасности с 2х сторон шириной

Взам. инв. № | Подп. и дата | Инв. № подл.

Изм.	Кол.уч	Лист	№док	Подп.	Дата	28353013-19-2020-ППТ-ПЗ	Лист 18

7,0 мв бортовом камне БР100.30.18, с устройством полосы безопасности с 2х сторон шириной 0,25 м. Совмещенный тротуар с двух сторон шириной 2,0 м, в бортовом камне БР 100.20.8, велодорожка шириной 1,5м справа, в бортовом камне БР 100.20.8.Полоса постоянного отвода-34,0м.

Искусственные сооружения

На участке реконструкции автомобильной дороги проектом предусматривается устройство искусственных сооружений.

На ПК 9+32,5 предусматривается демонтаж существующей асбестоцементной трубы, д=0,36м, L= 20,0 м с заменой на новую трубу- ж/бетонную фундаментную с плоским основанием, с цилиндрическим входным звеном.

При проектировании труб руководствовались требованиями СП 35.13330.2011 "Мосты и трубы". Искусственные сооружения запроектированы капитального типа, под нагрузки НК14.

Конструкция железобетонной трубы и укрепление на выходном оголовке запроектирована применительно к типовой документации «Трубы водопропускные железобетонные круглые с плоским основанием для железных и автомобильных дорог» Шифр 2175 РЧ.

Ведомость существующих и вновь проектируемых искусственных сооружений

№ п/п	Местоположение		Наименование водотока	Расчётный расход м3/сек.	Тип и отверстие сооружения	Длина проектируемая		Примечание
						с оголовками м	без оголовков м	
1	2	3	4	5	6	8	9	10
1	9	32,5	перепускная	б/р	Ж.б. круглая. труба отв. 1,5 м, фундам. с норм. вх.зв. с ливнеприемным колодцем	24,17	20,17	Замена сущ. мет. трубы Д = 2х1,5 м и ж.б. трубы Д=2х1,5 м

Укрепление предусматривается монолитным бетоном В20 F200 на слое гравия, толщиной 10 см.

Для сбора воды с проезжей части предусматривается устройство водоотвода закрытого типа из бетонных колодцев, соединенных гофрированными трубами D=500с установкой в них очистных сооружений. Сбор воды осуществляется через дождеприемники, с установкой фильтров - ФОПС – МУ. Сброс воды осуществляется по рельефу местности на зеленую зону, а также в существующую ливневую канализацию

Водоотвод с проезжей части выполнен применительно к решениям типового про-

Взам. инв. № | Подп. и дата | Инв. № подл.

Изм.	Кол.уч	Лист	№док	Подп.	Дата	28353013-19-2020-ППТ-ПЗ	Лист 20

0,25 м, тротуар, справа совмещен с проезжей частью, шириной 2,0 м в бортовом камне БР 100.20.8, велодорожка справа, шириной 1,5 м, в бортовом камне БР 100.20.8.Полоса постоянного отвода-23,0м.

ПК 11+64-ПК 12+02- Ширина земляного полотна-16,5-20,1м, проезжая часть – 7,0 мв бортовом камне БР100.30.18, с устройством полосы безопасности с 2х сторон шириной 0,25 м, с устройством парковки справа, шириной 5,5м, тротуар за парковкой, шириной 2,0-5,6 м, совмещенный с велодорожкой, шириной 1,5м в бортовом камне БР 100.20.8. Полоса постоянного отвода-26,0м.

ПК 12+02-ПК 12+84,5-Ширина земляного полотна-17,5-35,1м, проезжая часть – 7,0 мв бортовом камне БР100.30.18, с устройством полосы безопасности с 2х сторон шириной 0,25 м, с устройством парковки справа, шириной 5,5м, тротуар за парковкой, шириной 2,0-5,6 м, с устройством велодорожки справа, шириной 1,5м в бортовом камне БР 100.20.8. Полоса постоянного отвода-26,0м.

ПК 12+84,5-ПК14+57-Ширина земляного полотна-16,5-20,1м,проезжая часть – 7,0 м в бортовом камне БР100.30.18, с устройством полосы безопасности с 2х сторон шириной 0,25 м, с устройством парковки справа, шириной 5,5м, тротуар за парковкой, шириной 2,0-5,6 м, совмещенный с велодорожкой, шириной 1,5м в бортовом камне БР 100.20.8. Полоса постоянного отвода-30,0м.

ПК 14+57-ПК 15+34- Ширина земляного полотна-14,5-28,5м,проезжая часть – 7,0 мв бортовом камне БР100.30.18, с устройством полосы безопасности с 2х сторон шириной 0,25 м, тротуар с двух сторон, совмещен с проезжей частью, шириной 2,0 м, в бортовом камне БР 100.20.8. Полоса постоянного отвода-30,0м.

ПК 15+34- ПК 16+27,5-Ширина земляного полотна-18,5-25,7м, проезжая часть – 7,0 м в бортовом камне БР100.30.18, с устройством полосы безопасности с 2х сторон шириной 0,25 м, с устройством парковки справа, шириной 5,5 м, тротуар слева совмещен с проезжей частью, справа с парковкой, шириной 2,0-5,6 м в бортовом камне БР 100.20.8, с устройством велодорожки справа, совмещенной с тротуаром, шириной 1,5м, в бортовом камне БР 100.20.8.Полоса постоянного отвода-33,0м.

ПК 16+27,5-ПК 16+43-Ширина земляного полотна-14,0-28,0м, проезжая часть – 7,0 м в бортовом камне БР100.30.18, с устройством полосы безопасности с 2х сторон шириной 0,25 м, тротуар с двух сторон совмещен с проезжей частью, шириной 2,0 м в бортовом камне БР 100.20.8, с устройством велодорожки справа, шириной 1,5 м в бортовом камне БР 100.20.8.Полоса постоянного отвода-36,0м.

ПК 16+43-ПК 16+56,22 (К.тр) -Ширина земляного полотна-13,0м, проезжая часть –

Взам. инв. № | Подп. и дата | Инв. № подл.

Изм.	Кол.уч	Лист	№док	Подп.	Дата	28353013-19-2020-ППТ-ПЗ	Лист 19

екта 503-09-7-84 «Водоотводные сооружения на автомобильных дорогах общей сети Союза ССР», альбом 1.

Фильтры ФОПС приняты в соответствии с СТО 64235108-002-2016.

Дорожная одежда

Конструкция дорожной одежды разработана, исходя из транспортно-эксплуатационных требований, категории дороги с учётом существующей дорожной одежды, а также в соответствии с заданием на проектирование.

Расчет конструкции дорожной одежды произведен по ОДН 218.046-01 «Проектирование нежестких дорожных одежд» с учетом требований ГОСТ Р 5248-2007 «Нормативные нагрузки, расчетные схемы нагружения и габариты приближения».

Проектной документацией предусмотрена полная замена конструкции дорожной одежды.

Предусматривается срезка существующего асфальтобетонного покрытия средней толщиной 14 см, разборка существующего основания из щебня, средней толщиной 15 см.

По согласованию с заказчиком, конструкция дорожной одежды предусматривается капитального типа (асфальтобетон) и представлена следующей конструкцией:

- слой геотекстиля Дорнит 400;
- нижний слой основания из песчано-гравийной смеси С4 толщ. 16 см;
- верхний слой основания из песчано-гравийной смеси С4 толщ. 15 см;;
- розлив битума БНД 60/90, из расчета 0,7 л/м2;
- нижний слой покрытия из пористой крупнозернистой асфальтобетонной смеси II марки, толщиной 8 см ГОСТ 9128-2013;
- розлив битума БНД 60/90, из расчета 0,3 л/м2;
- средний слой покрытия из плотного мелкозернистого асфальтобетона I марки, тип Б, толщиной 7 см, ГОСТ 9128-2013;
- розлив битума БНД 60/90, из расчета 0,3 л/м2;
- верхний слой покрытия из плотной мелкозернистой асфальтобетонной смеси I марки, тип А, толщиной 5 см, ГОСТ 9128-2013.

Площадь покрытия составляет – 12954 м2.

Ширина проезжей части составляет– 2х3,5 м, в бортовом камне БР 100.30.18.

Длина бортового камня БР 100.30.18 – 2532п.м.

Поперечный профиль проезжей части, двухскатный - 20‰.

На малых кривых проектом предусматривается устройство уширения проезжей части каждой полосы в соответствии с СП 42.13330.2016.

Взам. инв. № | Подп. и дата | Инв. № подл.

Изм.	Кол.уч	Лист	№док	Подп.	Дата	28353013-19-2020-ППТ-ПЗ	Лист 21

(Продолжение на 19-й стр.)

Проектом предусматривается устройство тротуаров, совмещенных с проезжей частью от ПК 0+00 до ПК 0+68, от ПК 14+68 до ПК 15+30, от ПК 15+30 до ПК 16+56,22 с двух сторон от ПК 0+68 до ПК 2+43, от ПК 4+70 до ПК 8+66, от ПК 3+25 до ПК 4+70, от ПК 8+66 до ПК 9+72, с одной стороны от ПК 2+43 до ПК 3+25 и от ПК 9+72 до ПК 14+68, шириной 2,0 м, в соответствии с требованиями СП 42.13330.2016, с учетом МГН (встречного движения инвалидов на креслах-колясках, что соответствует СП 59.13330.2012):

Тип I, на тротуарах:

- основание из асфальтогранулята, толщиной 12 см;
- покрытие из горячей песчаной асфальтобетонной смеси II марки тип Д, толщ.5 см.

Тип II, в местах устройства пандусов:

- основание из асфальтогранулята, толщиной 12 см;
- слой из пескоцементной смеси, толщиной 5 см.
- покрытие – тактильная плитка с продольными рифами, толщиной 5 см, с заполнением и расшивкой швов песком.

Устанавливается бортовой камень БР100.20.8 на бетонном основании В15, F200.

Предусматривается обсыпка бортового камня ранее разработанным грунтом.

В местах устройства пандусов укладываются тактильные плиты, размером 50х50х5 см по 4 шт. на каждый пандус.

Проектом предусматривается устройство велосипедных дорожек, совмещенных с тротуаром с правой стороны от ПК 8+66 до ПК 9+72, от ПК 9+72 до ПК 14+68, а также устройство велосипедных дорожек от ПК 15+30 до ПК 16+56,22, шириной 1,5м.

- основание из асфальтогранулята, толщиной 12 см;
- покрытие из горячей песчаной асфальтобетонной смеси II марки тип Д, толщ. 5 см.
- Устройство покрытий эпоксидно-каучукового покрытия, толщиной 0,5 см.

Устанавливается бортовой камень БР100.20.8 на бетонном основании В15 F200.

Предусматривается обсыпка бортового камня ранее разработанным грунтом.

Ведомость устройства велодорожек (справа)

№ п/п	Местоположение		Протяжение, м	Ширина, м	Площадь, м2	Длина поребрика БР 100.20.8, м	Примечание
	от ПК +	до ПК +					
1	8+68,90	10+53,00	200,00	1,50	300	231	
2	10+61,20	14+73,70	418,20	1,50	627	581	
3	15+28,10	16+56,22	129,00	1,50	194	154	
	Итого		**747,20**		**1121**	**965**	

Взам. инв. № | Подп. и дата | Инв. № подл.

Изм. Кол.уч Лист №док Подп. Дата | 28353013-19-2020-ППТ-ПЗ | Лист 22

для стоянок автотранспорта с конструкцией дорожной одежды по типу основной дороги.

Площадь покрытия составляет 6171 м2.

Примыкания и стоянки для автотранспорта обустраиваются дорожными знаками в соответствии ГОСТ Р 52289-2019 и ГОСТ Р 52290-2004.

Ведомость пересечений и примыканий отражена в приложении 1

Обустройство дороги, организация и безопасность движения

В соответствии с требованиями СП 42.13330.2016 «Градостроительство. Планировка и застройка городских и сельских поселений», ГОСТ 52289-2019 “Технические средства организации дорожного движения“ и «Рекомендации по обеспечению безопасности движения на автомобильных дорогах». Проектом предусмотрено обустройство реконструируемого участка дороги.

Также предусмотрены следующие работы:

- устройство освещения;
- установка дорожных знаков согласно требованиям п. 5.1.16 (таб.1.) ГОСТ Р 52289-2019. Знаки устанавливаются III типоразмера на металлических стойках СКМ, применительно к типовым конструкциям, серия 3.503.9-80 «Опоры дорожных знаков на автомобильных дорогах», стойки приняты для 2-го ветрового района. Щиты знаков приняты II типоразмера на пленке тип Б (кроме знаков 5.19.1 и 5.19.2 «Пешеходный переход»). В соответствии с изменением №2 к ГОСТ 52290-2004 от 28.02.2014г (утверждено и введено в действие Приказом Федерального агентства по техническому регулированию и метрологии от 09 декабря 2013 г. № 2219-ст) дорожные знаки 5.19.1 и 5.19.2 выполнены II типоразмера с размером щита 900х900мм на пленке тип В флуоресцентной основы желто-зеленого цвета.

Для обеспечения безопасности движения автотранспорта и пешеходов, а так же ориентировки водителей на автомобильной дороге, предусмотрены следующие мероприятия:

- план и продольный профиль запроектирован в соответствии с требованиями СП 42.13330.2016;
- видимость, как в плане, так и профиле обеспечена;
- информация водителей обеспечена установкой дорожных знаков;
- устройство тротуаров;
- устройство велодорожек;
- разметка проезжей части;
- разметка пешеходных переходов;
- устройство пандусов;
- устройств металлического перильного ограждения;

Взам. инв. № | Подп. и дата | Инв. № подл.

Изм. Кол.уч Лист №док Подп. Дата | 28353013-19-2020-ППТ-ПЗ | Лист 24

Пересечения и примыкания

На рассматриваемом участке автодороги имеются примыкания и пересечения в одном уровне. Общее количество пересечений и примыканий на проектируемом участке составляет:

примыкания - 27шт.

проезды во дворах-3

Работы по примыканиям и пересечениям в одном уровне, выполнены применительно к типовым решениям серии 503-0-51.89 «Пересечения и

примыкания автомобильных дорог в одном уровне» и СП 42.13330.2016.

По согласованию с заказчиком проектом предусматривается устройство примыканий в одном уровне. Радиусы сопряжения, (по кромке проезжей части) приняты в соответствии с СП 42.13330.2016 и условий сложившейся застройки и составляют от 6 до 30 м.

На примыканиях предусматривается устройство дорожной одежды по типу основной дороги.

Площадь покрытия на примыканияхсоставляет-3791 м2.

Видимость на примыканиях обеспечена.

По согласованию с заказчиком проектной документацией предусматривается устройство проездов во дворах.

- существующее асфальтобетонное покрытия, толщ. 5 см (срезка);
- розлив битума БНД 60/90, из расчёта 0,3 л/м2
- покрытие из горячего асфальтобетона I марки тип А, толщ. 5 см.

Площадь покрытия составляет – 5385 м2.

На примыкании на ПК 15+09 в связи с низкой интенсивностью предусматривается устройство дорожной одежды следующей конструкции:

- слой геотекстиля Дорнит 400;
- нижний слой основания из песчано-гравийной смеси С4 толщ. 16 см;
- верхний слой основания из песчано-гравийной смеси С4 толщ. 15 см;
- розлив битума БНД 60/90, из расчета 0,7 л/м2;
- нижний слой покрытия из плотного мелкозернистого асфальтобетона I марки, тип Б, толщиной 7 см, ГОСТ 9128-2013;
- розлив битума БНД 60/90, из расчета 0,3 л/м2;
- верхний слой покрытия из плотной мелкозернистой асфальтобетонной смеси I марки, тип А, толщиной 5 см, ГОСТ 9128-2013.

Предусматривается устройство присыпных обочин из асфальтоганулята вдоль съезда.

По согласованию с заказчиком проектом предусматривается реконструкция площадок

Взам. инв. № | Подп. и дата | Инв. № подл.

Изм. Кол.уч Лист №док Подп. Дата | 28353013-19-2020-ППТ-ПЗ | Лист 23

- устройство металлического барьерного ограждения;
- устройство искусственных неровностей;
- устройство остановок общественного транспорта.

Технические средства организации дорожного движения размещаются с учетом их наилучшей видимости участниками дорожного движения, как в светлое, так и темное время суток, удобства эксплуатации и обслуживания, а также исключения возможности их непреднамеренных повреждений. При этом они не должны закрываться от участников дорожного движения какими-либо препятствиями.

Дорожные знаки исполняются согласно ГОСТ Р 52290-2004 организациями, имеющими лицензию на изготовление дорожных знаков.

Изображения знаков следует выполнять материалами, обеспечивающими колориметрические характеристики по ГОСТ Р 52289-2019. Корпус и оборотная сторона знаков, а также все элементы крепления должны быть серого цвета.

Дорожные знаки, кроме специально оговоренных случаев, устанавливаются с правой стороны дороги вне проезжей части и обочины. Расстояние от кромки проезжей части или бортового камня до ближайшего к ней края знака, установленного сбоку проезжей части, должно составлять от 0,5 до 2,0 м.

Здания, строения и сооружения, входящие в инфраструктуру линейного объекта

Проектом предусматривается реконструкция остановок общественного транспорта.

На каждой остановке устраивается заездной карман длиной 13 м, шириной 3,75 м,отгон полосы на въезде и выезде, длиной 15 м, а также устройство посадочной площадки, длиной 13 м, шириной 3,0 м.

Дорожная одежда на заездном кармане устраивается по типу основной дороги.

Покрытие на посадочной площадке устраивается следующей конструкции:

- основание из асфальтогранулята, толщиной 12 см;
- покрытие из горячей песчаной асфальтобетонной смеси II марки тип Д, толщ.5 см.

Вдоль посадочной площадки со стороны заездного кармана устанавливается бетонный бортовой камень БР 100.45.18, на бетонном основании В15, на остальной части посадочной площадки бортовой камень БР 100.20.8 на бетонном основании В15.

Проектом предусматривается понижение бортового камня БР 100.45.18 в начале и в конце заездных карманов для безопасности участников дорожного движения.

Мероприятия по обеспечению доступности маломобильных групп населения

Взам. инв. № | Подп. и дата | Инв. № подл.

Изм. Кол.уч Лист №док Подп. Дата | 28353013-19-2020-ППТ-ПЗ | Лист 25

(Продолжение на 20-й стр.)

Проектом предусматривается устройство пандусов и тротуаров шириной 2,0м.,для маломобильных групп населения, согласно СП 59.13330.2012.

При устройстве съездов с тротуара на транспортный проезд уклон составляет не более 1:12 ‰.

Бордюрные пандусы на пешеходных переходах полностью располагаются в пределах зоны, предназначенной для пешеходов, и не выступают на проезжую часть.

Перепад высот в местах съезда на проезжую часть не превышает 0,015 м.

Высота бордюров по краям пешеходных путей на территории принята не менее 0,05 м.

Перепады высот бордюров, бортовых камней вдоль эксплуатируемых газонов, примыкающих к путям пешеходного движения, не превышает 0,025 м.

В местах устройства пандусов укладываются тактильные плиты на расстоянии 0,8-1,0 м до объекта информации, выполняющие предупредительную функцию на покрытии пешеходных путей на участке, размером 50х50х5см - 4 шт. на каждый пандус при ширине 2,0 м.

Тактильная плитка с продольными рифами, толщиной 5 см укладывается на основание из гравия, толщиной 15 см, с устройством выравнивающего слоя из пескоцементной смеси, толщиной 5 см, с пригонкой и проверкой по уровню, с заполнением и расшивкой швов песком.

Покрытие пандусов из твердых материалов, ровное, без зазоров, предотвращающее скольжение, т.е. сохраняющее крепкое сцепление подошвы обуви, опор вспомогательных средств хождения и колес кресла-коляски при сырости и снеге.

3.2 Сведения о земельных участках, расположенных в границах проектирования

Для определения размеров земельного участка под размещение автомобильных дорог разработаны продольные профили дорог и запроектированы конструктивные поперечные профили.

План полосы отвода выполнен в соответствии с требованиями СП 42.13330.2016, «Градостроительство. Планировка и застройка городских и сельских поселений». Ширина полосы постоянного отвода составляет от 11,0 м до 36,0 м. Это позволит обеспечить необходимые условия производства работ по содержанию автомобильных дорог.

Проектируемая территория автомобильной дороги представляет собой существующую автомобильную дорогу с асфальтобетонным покрытием.

Площадь территории в границах полосы отвода 5,8 га.

Детально контуры и площади полосы отвода представлены в графической части на чертежах «Основной чертеж планировки территории, совмещенный с чертежом красных линий» настоящего раздела.

Взам. инв. № | Подп. и дата | Инв. № подл.

Изм.	Кол.уч	Лист	№док	Подп.	Дата	28353013-19-2020-ППТ-ПЗ	Лист 26

12	Образуемый земельный участок путем раздела земельного участка с кадастровым номером 26:33:190105:13	кв.м.(га)	350 (0,04)
13	Образуемый земельный участок путем раздела земельного участка с кадастровым номером 26:33:000000:18863	кв.м.(га)	23 (0,002)
14	Образуемый земельный участок путем раздела земельного участка с кадастровым номером 26:33:190105:262	кв.м.(га)	61 (0,006)
15	Образуемый земельный участок путем раздела земельного участка с кадастровым номером 26:33:190105:25	кв.м.(га)	827 (0,08)
16	Образуемый земельный участок путем раздела земельного участка с кадастровым номером 26:33:190105:273	кв.м.(га)	323 (0,03)
17	Образуемый земельный участок путем раздела земельного участка с кадастровым номером 26:33:190105:8	кв.м.(га)	698 (0,07)
18	Образуемый земельный участок путем раздела земельного участка с кадастровым номером 26:33:190109:10	кв.м.(га)	93 (0,01)
19	Образуемый земельный участок путем раздела земельного участка с кадастровым номером 26:33:190109:22	кв.м.(га)	669 (0,07)
20	Земельный участок с кадастровым номером 26:33:190114:432	кв.м.(га)	30 (0,003)
21	Земельный участок с кадастровым номером 26:33:190114:12	кв.м.(га)	27 (0,003)
22	Земельный участок с кадастровым номером 26:33:190114:536	кв.м.(га)	45 (0,005)
23	Земельный участок с кадастровым номером 26:33:190114:534	кв.м.(га)	33 (0,003)
24	Земельный участок с кадастровым номером 26:33:190114:377	кв.м.(га)	12 (0,001)
25	Земельный участок с кадастровым номером 26:33:190114:535	кв.м.(га)	45 (0,005)
26	Земельный участок с кадастровым номером 26:33:190112:31	кв.м.(га)	29 (0,003)
27	Земельный участок с кадастровым номером 26:33:190112:30	кв.м.(га)	41 (0,004)

Сведения о категории земель в границах полосы отвода

Земли, на которых будут располагаться объекты строительства в границах полосы отвода, относятся к следующей категории:

- Земли населенных пунктов.

Сведения о разработанных и согласованных специальных технических условий

В проектной документации специальные технические условия не разрабатывались.

Сведения о предполагаемых затратах, связанных со сносом зданий и сооружений, переселением людей

В проектной документации «Реконструкция автомобильной дороги ул. Подстанционная в п. Энергетик с устройством пешеходного тротуара и велодорожки" не предусматривается снос зданий и сооружений, переселение людей.

Взам. инв. № | Подп. и дата | Инв. № подл.

Изм.	Кол.уч	Лист	№док	Подп.	Дата	28353013-19-2020-ППТ-ПЗ	Лист 28

Грунт для строительства насыпи и присыпных обочин используется из существующего грунтового резерва, поэтому земли под грунтовый резерв отводить не требуется.

Установление границ земельных участков на местности должно быть выполнено в комплексе работ по одновременному выносу красных и других планировочных линий.

Красные линии – линии, которые обозначают существующие, планируемые (изменяемые, вновь образуемые) границы территорий общего пользования, границы земельных участков, на которых расположены линии электропередачи, линии связи (в том числе линейно-кабельные сооружения), трубопроводы, автомобильные дороги, железнодорожные линии и другие подобные сооружения (п. 11 ст. 1 ГрК РФ).

При формировании планировочной структуры проекта планировки территории за основу принят Генеральный план города Пятигорска, а также сформированные земельные участки и фактически используемые территории.

Координирование объекта выполнено графически в системе координат МСК – 26, в Балтийской системе высот, на основе представленной инженерно-геодезической съемки. Ведомость координат концевых, поворотных точек красных линий приведена в Приложении 2.

Состав территории в границах полосы отвода

№ п/п	Образуемые земельные участки	Ед. измерения	Площадь
1	Земли, государственная собственность на которые не разграничена	кв.м.(га)	11801 (1,18)
2	Образуемый земельный участок путем раздела земельного участка с кадастровым номером 26:33:00000:18841 с сохранение исходного в измененных границах	кв.м.(га)	38006 (3,8)
3	Образуемый земельный участок путем раздела земельного участка с кадастровым номером 26:33:190101:3 с сохранение исходного в измененных границах	кв.м.(га)	161 (0,02)
4	Образуемый земельный участок путем раздела земельного участка с кадастровым номером 26:33:190101:181	кв.м.(га)	39 (0,004)
5	Образуемый земельный участок путем раздела земельного участка с кадастровым номером 26:33:190115:1 с сохранение исходного в измененных границах	кв.м.(га)	151 (0,02)
6	Образуемый земельный участок путем раздела земельного участка с кадастровым номером 26:33:190114:3	кв.м.(га)	139 (0,01)
7	Образуемый земельный участок путем раздела земельного участка с кадастровым номером 26:33:190114:5	кв.м.(га)	65 (0,007)
8	Образуемый земельный участок путем раздела земельного участка с кадастровым номером 26:33:190102:634 с сохранение исходного в измененных границах	кв.м.(га)	118 (0,01)
9	Образуемый земельный участок путем раздела земельного участка с кадастровым номером 26:33:190114:20с сохранение исходного в измененных границах	кв.м.(га)	299 (0,03)
10	Образуемый земельный участок путем раздела земельного участка с кадастровым номером 26:33:190114:23	кв.м.(га)	365 (0,04)
11	Образуемый земельный участок путем раздела земельного участка с кадастровым номером 26:33:190105:16с сохранение исходного в измененных границах	кв.м.(га)	2271 (0,23)

Взам. инв. № | Подп. и дата | Инв. № подл.

Изм.	Кол.уч	Лист	№док	Подп.	Дата	28353013-19-2020-ППТ-ПЗ	Лист 27

ТЕКСТОВЫЕ ПРИЛОЖЕНИЯ

Взам. инв. № | Подп. и дата | Инв. № подл.

Изм.	Кол.уч	Лист	№док	Подп.	Дата	28353013-19-2020-ППТ-ПЗ	Лист 29

(Продолжение на 21-й стр.)

30

Приложение 1

Ведомость пересекаемых инженерных коммуникаций и водопропускных труб, ведомость примыканий

№ п/п	Местоположение ПК +	Наименование коммуникаций	Угол пересечения (острый), град.	Отметка оси дороги в месте пересечения		Глубина заложения или высота над землёй, м	Количество проводов, кабелей, труб, материал, диаметр	Владелец	Примечание
				Сущ.	Проектная				
1	2	3	4	5	6	7	8	9	10
Пересечения инженерных коммуникаций									
Электрические сети									
1	0+12,13	ВЛ 0.4 кВ.	83			6,5	2 пр.	электосети Пятигоск	
2	1+0,94	Вл 35 кВ	64			+8,0	3 пр.	Л-304	
3	1+04,16	Вл 35 кВ	64			+8,0	3 пр.	ЗАО "ЮРК" г. Лермонтов	
4	3+00	Вл 0,4 кВ	32			+6,0	4 пр.	электосети Пятигоск	
5	3+31,56	Вл 0,4 кВ	21			-0,7	1пр. 2 каб.	электосети Пятигоск	
6	4+81,74	Вл 0,4 кВ	34			+6,5		электосети Пятигоск	
7	5+30,31	ВЛ 0,4 кВ	85			+6,5		электосети Пятигоск	
8	7+29,66	ВЛ 0,4 кВ	79			+6,5		электосети Пятигоск	
9	9+02,18	КЛ 0,4 кВ	88			гл. -0,60	2 каб.	ЦЭС	
10	10+35,28	КЛ 10 кВ	48			гл. -0,60		электосети Пятигоск	
11	10+37,19	КЛ 10 кВ	34			гл. -0,60	2каб.	электосети Пятигоск	
12	10+40,5	Вл 35 кВ	36			гл. -0,60	6 пров.	ЦЭС	
13	10+62,73	Электрокабель	24			гл. -0,60		электосети Пятигоск	

Взам. инв. № | Подп. и дата | Инв. № подл.

Изм. | Кол.уч | Лист | №док | Подп. | Дата | 28353013-19-2020-ППТ-ПЗ | Лист 30

32

2	5+45,81	Газопровод н/д	61			гл. -1,20	ст.80	АО " Пятигорскгоргаз'	
3	5+86,47	Газопровод с/д	86			гл. -1,5	ст.100	АО " Пятигорскгоргаз'	
4	7+57,64	Газопровод с/д	85			гл. -1,01	ст.100 ???	АО " Пятигорскгоргаз'	
5	8+46,56	Газопровод с/д	89			гл. -1,5	ст.100	АО " Пятигорскгоргаз'	
6	8+92,07	Газопровод с/д	87			гл. -1,1	ст.80	АО " Пятигорскгоргаз'	
7	9+00,31	Газопровод с/д	86			гл. -1,1	ст.50	АО " Пятигорскгоргаз'	
8	11+83,82	Газопровод н/д	86			гл. -2,33	ст.80	АО " Пятигорскгоргаз'	
9	12+46,60	Газопровод н/д	88			гл. -1,20	ст.50	АО " Пятигорскгоргаз'	
10	14+60,48	Газопровод в/д	74			+5,00	ст.300	АО " Пятигорскгоргаз'	
11	15+20,40	Газопровод с/д	87			гл. -1,0	ст.100	АО " Пятигорскгоргаз'	
Сети связи									
1	0+24,00	4каб.	85			гл. -0,9	1 пр.	ОАО "Ростелеком"	
2	4+75,35	Кабель связи	56			гл. -1,08	1пр. 8каб.	ЮТК	
3	4+80,58	Кабель связи	86			гл. -0,70	3пр. 19каб.	ЮТК	
4	7+28,20	Кабель связи	83			гл. -0,40	1каб.	ЮТК	
5	8+21,43	Кабель связи	69			гл. -0,40	2каб.	ЮТК	
6	8+24,72	Кабель связи	89			гл. -0,40	37каб.	ОДУ Юга России	
7	9+54,95	Кабель связи	43			гл. -1,0	16каб.	ЮТК	
8	10+29,60	Кабель связи	31			гл. -0,63	3каб.	ОДУ Юга России	
9	10+32,77	Кабель связи	18			гл. -0,65	3каб.	ЮТК	
10	10+48,60	Кабель связи	28			гл. -0,70	3каб.	ЮТК	
11	11+09,64	Кабель связи	84			гл. -0,75		ЮТК	
12	12+08,39	Кабель связи	84			гл. -0,80	2каб.	ЮТК	

Взам. инв. № | Подп. и дата | Инв. № подл.

Изм. | Кол.уч | Лист | №док | Подп. | Дата | 28353013-19-2020-ППТ-ПЗ | Лист 32

31

14	10+96,04	Электрокабель	39			гл. -0,60		электосети Пятигоск	
15	11+23,02	интернет(пост ЛТД)	84			+5,90	ВЛ 0,4 кВ ВЛ 220 В 2 пр.	ЮТК	
16	12+79,33	Вл110 кВ	87			+8,0	6пр.	ЦЭС	
17	12+92,47	Электрокабель	68			гл. -0,64	6каб.	электосети Пятигоск	
18	14+09,05	Электрокабель	86			гл. -0,7	10кВ	электосети Пятигоск	
19	14+78,71	ВЛ 220 в	66			+6,30	10кВ	электосети Пятигоск	
20	15+22,15	ВЛ 220 в	85			+6,60	1 каб.	электосети Пятигоск	
21	15+92,15	Электрокабель	46			гл. -0,90	КЛ 2х10 кВ	Филиал АО "СОЕЭС" ОДУ Юга	
Водопровод и канализация									
1	4+72,68	Канализация	61			гл. -1,8		Филиал ГУП "Ставрополькрайводоканал	
2	4+74,06	Водопровод	87			гл. -1,50	ст.76	Кавминводыводоканал"	
3	4+83,05	Канализация	90			гл. -1,80	кер. 300	Водоканал	
4	7+53,39	Водопровод	4			гл. -1,7		Водоканал	
5	7+07,44	Водопровод	86			гл. -0,63	пл.100	Водоканал	
6	7+28,56	Канализация	63			гл. -2,06	кер.200	Водоканал	
7	8+65,6	Канализация	86			гл. -1,08	асб.120	Водоканал	
8	9+02,80	Водопровод	16			гл. -2,05	чуг.250	Водоканал	
9	9+32,38	Канализация	89			гл. -0,40	асб.360	Водоканал	
10	14+93,78	Водопровод	33			гл. -1,50	ст.500	Водоканал	
Газопровод									
1	2+42,61	Газопровод с/д	89			гл. -1,0	ст.50	АО " Пятигорскгоргаз'	

Взам. инв. № | Подп. и дата | Инв. № подл.

Изм. | Кол.уч | Лист | №док | Подп. | Дата | 28353013-19-2020-ППТ-ПЗ | Лист 31

33

13	14+13,37	Кабель связи	68			гл. -0,75	2каб.	ЮТК	
14	15+35,31	Кабель связи	85			гл. -0,6		ОДУ Юга России	
Тепловые сети									
1	4+89,83	Теплотрасса	87			гл. -1,65	ст.150	ООО "Энергетик"	
2	5+66,11	Теплотрасса	85			гл. -0,75	ст.300	ООО "Энергетик"	
3	8+63,13	Теплотрасса	89			гл. -1,20	ст.50	ООО "Энергетик"	
4	9+42,90	Теплотрасса	66			+6,50	ст.300	ООО "Энергетик"	Ароч ный пере-ход
5	14+61,60	Теплотрасса	75			+5,0	ст.300	ООО "Энергетик"	Ароч ный пере-ход
1	3+26,14	Арка мет.						кот,Машук	
Вынос инженерных коммуникаций из пятна строительства									
Электрические сети									
1	0+53,58 - 0+80,61	ВЛ 0.4 кВ.				+6,50	4 пр	Электосети	
2	0 - 5+ 35,36	ВЛ 0.4 кВ.					4 пр	Электосети	
3	1+1,5 - 4+87,97	Воздушная линия				+6,0	4 пр 220 кВ	Электосети	
4	5+31,18 - 6+19,46	Воздушная линия					4 пр 220 кВ	Электосети	
5	6+61,78 - 8+59,03	Электрокабель				гл. 0,6	Кл 10 кВ 2 каб.	Электосети	
6	9+60,23 - 10+25,16	Электрокабель					2 каб.	ЦЭС	
7	11+29,92 - 14+8,71	Электрокабель				гл. 1,0	2 каб.	ЦЭС	

Взам. инв. № | Подп. и дата | Инв. № подл.

Изм. | Кол.уч | Лист | №док | Подп. | Дата | 28353013-19-2020-ППТ-ПЗ | Лист 33

(Продолжение на 22-й стр.)

34

8	10+69,93 - 16+50,0	Интернет(пост ЛТД)				5,9	ВЛ 0,4 кВ ВЛ 220 В 2 пр.	ЮТК	
Водопровод и канализация									
1	5+61,66 -7+7.25 кол.	Водопровод				гл. -1.33 гл. -1.25	плас. 250	Водоканал	
2	5+78,39 - 7+25,99	Канализация				гл.-2,12	кер. 200	Водоканал	
3	7+7,25 - 7+96,47	Водопровод				гл. - 1.7	плас.100	Водоканал	
4	8+88,68 - 10+29,07	Водопровод				гл. -2,05	плас. 250	Водоканал	
5	11+52,22 - 14+62,76	Водопровод				гл. 0,9 - гл. 1,9	ст. 50	Водоканал	
6	15+5,67 - 16+53,92	Водопровод				гл. -1.2 гл. -1,3	ст. 50	Водоканал	
Газопровод									
1	3+46,0 - 5+43,71	Газопровод ср.д.				гл. -1,1 - 1,3	ст. 146	АО "Пятигосрск-Горгаз"	
2	5+43,71 - 8+46,45	Газопровод ср.д.				гл. -0,34 - 1,00	ст. 100	АО "Пятигосрск-Горгаз"	
3	7+59,32 -9+0	Газопровод ср.д.				гл. - 0,6 -1,18	ст. 100	АО "Пятигосрск-Горгаз"	
4	10+78,88 - 16+19,88	Газопровод ср.д.				гл. - 1,0 -1,8	ст. 100	АО "Пятигосрск-Горгаз"	
Сети связи									
1	1+55,16 - 2+67,4	Кабель связи				гл. 0,9	1 пр.	ООО "ЮТК" Пятигорск/ростелеком	
2	2+94,0 - 3+56,42	Кабель связи				гл. 0,7	1 пр. 2 каб.	ООО "ЮТК" Пятигорск/ростелеком	

Взам. инв. № | Подп. и дата | Инв. № подл.

Изм. | Кол.уч | Лист | №док | Подп. | Дата | 28353013-19-2020-ППТ-ПЗ | Лист 34

35

3	3+56,42 - 4+74,05	Кабель связи				гл. 0,7	4 пр. 11 каб.	ООО "ЮТК" Пятигорск/ростелеком	
4	4+74,05 - 5+27,12	Кабель связи				гл. 0,7	4 пр. 14 каб.	ООО "ЮТК" Пятигорск/ростелеком	
5	5+27,12 - 7+00	Кабель связи				гл. 0,6	4 пр. 18 каб.	ООО "ЮТК" Пятигорск/ростелеком	
6	7+00 - 10+00	Кабель связи				гл. 0,42 -0,6	24 каб -22 каб.	ООО "ЮТК" Пятигорск/ростелеком	
7	10+19,36 - 11+80,34	Кабель связи				гл. 0,63	3 кабеля.	ООО "ЮТК" Пятигорск/ростелеком	
8	13+00 - 14+17,63	Кабель связи				гл. -0,63	3 каб	ООО "ЮТК" Пятигорск/ростелеком	
Тепловые сети									
1	9+43,25 - 10+16,62	Теплотрасса				0,63		Кот,"Машук "ООО"Энергетик	
2	14+63,37 - 14+94,72	Теплотрасса				0,63			

Взам. инв. № | Подп. и дата | Инв. № подл.

Изм. | Кол.уч | Лист | №док | Подп. | Дата | 28353013-19-2020-ППТ-ПЗ | Лист 35

36

Ведомость примыканий

№ п/п	ПК	+	Наименование и характеристика дорог	Угол пересечения °	Примыкания		Площадь примыкания, м2	Длина	Примечания
					Влево	Вправо			
1	0	0	ул. Гагарина		инд.		329		
2	2	46,6	съезд к дому, ул. Подстанционная 28	90		инд.	78	10,5	
3	3	14	съезд к дому ул. Подстанционная 28	90		инд.	285	13	
4	3	53,3	съезд к школе, ул. Подстанционная 23	90	инд.		77	10,5	
5	4	73,6	съезд к дому ул. Подстанционная 20	90		инд.	106	13	
6	4	85,3	съезд к дому ул. Подстанционная 21	90	инд.		137	20	
7	5	62,5	съезд к дому ул. Подстанционная 20	90		инд.	101	16,5	
8	5	87,2	съезд к дому ул. Подстанционная 18	90		инд.	46	7	
9	5	93	съезд к дому ул. Подстанционная 16	97	инд.		72	13,5	
10	6	45,5	съезд к МРСК Северного Кавказа, ул. Подстанционная 13а	90		инд.	175	6	
11	6	98,7	съезд к спортивной площадке	93	инд.		191	20	
12	7	41,2	съезд к дому, ул. Подстанционная 13а	86		инд.	281	26	
13	7	90	съезд к детскому саду, ул. Подстанционная 1	90	инд.		51	8	
14	8	17,6	съезд к дому, ул. Подстанционная 2а	90	инд.		71	6,5	
15	8	22,9	съезд к ДК	90		инд.	187	19,5	
16	8	52,2	съезд к дому, ул. Подстанционная 4	89	инд.		58	6	
17	8	63,2	съезд к ДК	90		инд.	183	22	
18	9	6,7	съезд к дому	90	инд.		23	4	
19	9	35,2	съезд к ЦЭС	14	инд.		574	80	
20	10	56,7	ул. Подстанционная	102		инд.	165	21	
21	11	78,2	съезд к ЦЭС	90	инд.		14	3,5	
22	12	21,5	съезд к "Гвардия КМВ"	90	инд.		20	3,5	
23	12	83,5	съезд к ЦЭС	90	инд.		15	2,5	
24	14	2,5	съезд к ЦЭС	99	инд.		36	7,5	
25	14	79	съезд к Перкальскому питомнику	95		инд.	258	17,5	
26	15	9	ул. Энергетическая	105	инд.		144	17	
27	16	28,3	съезд к лагерю, ул. Пионерлагерная 4	48	инд.		114	16	
Проезды во дворах									
1	ПК 4+73,6 ПК 5+62,5					инд.	2208		
2	ПК 4+80,5- ПК 4+87,8				инд.		705		
3	ПК 8+17,6- ПК 8+52,5				инд.		2472		

Взам. инв. № | Подп. и дата | Инв. № подл.

Изм. | Кол.уч | Лист | №док | Подп. | Дата | 28353013-19-2020-ППТ-ПЗ | Лист 36

37

Приложение 2

Ведомость координат характерных точек границ планируемого размещения линейного объекта (красных линий) «Реконструкция автомобильной дороги ул. Подстанционная в п. Энергетик с устройством пешеходного тротуара и велодорожки»

Номер межевого знака	Координаты точек, м X	Y	Длины сторон, м	Дирекционные углы
1	370296.35	1407229.54		
			3.43	144°44.1′
2	370293.55	1407231.52		
			1.23	231°16.0′
3	370292.78	1407230.56		
			5.14	145°08.1′
4	370288.56	1407233.50		
			1.31	58°08.0′
5	370289.25	1407234.61		
			2.93	143°35.9′
6	370286.89	1407236.35		
			1.39	229°05.1′
7	370285.98	1407235.30		
			5.17	144°22.3′
8	370281.78	1407238.31		
			6.52	199°42.8′
9	370275.64	1407236.11		
			50.14	142°36.5′
10	370235.80	1407266.56		
			2.31	73°55.1′
11	370236.44	1407268.78		
			2.66	96°54.7′
12	370236.12	1407271.42		
			2.54	119°48.1′
13	370234.86	1407273.62		
			2.80	145°27.6′
14	370232.55	1407275.21		
			4.53	186°58.1′
15	370228.05	1407274.66		
			1.12	226°04.9′
16	370227.27	1407273.85		
			1.53	172°52.5′
17	370225.75	1407274.04		
			21.09	142°60.0′
18	370208.91	1407286.73		
			10.34	64°41.9′
19	370213.33	1407296.08		
			25.13	60°40.2′
20	370225.64	1407317.99		
			10.31	55°42.5′
21	370231.45	1407326.51		
			41.59	47°36.7′
22	370259.49	1407357.23		
			13.90	31°55.1′
23	370271.29	1407364.58		
			7.04	8°09.9′
24	370278.26	1407365.58		
			10.75	96°53.6′
25	370276.97	1407376.25		
			12.10	187°04.3′
26	370264.96	1407374.76		
			6.36	159°05.1′
27	370259.02	1407377.03		
			2.44	132°00.3′
28	370257.39	1407378.84		
			6.11	216°48.8′

Взам. инв. № | Подп. и дата | Инв. № подл.

Изм. | Кол.уч | Лист | №док | Подп. | Дата | 28353013-19-2020-ППТ-ПЗ | Лист 37

(Продолжение на 23-й стр.)

38

29	370252.50	1407375.18	10.95	285°08.4′
30	370255.36	1407364.61	53.88	227°56.0′
31	370219.26	1407324.61	11.12	240°45.6′
32	370213.83	1407314.91	25.51	240°12.0′
33	370201.15	1407292.77	26.25	144°29.3′
34	370179.78	1407308.02	5.28	144°33.8′
35	370175.48	1407311.08	0.93	80°08.1′
36	370175.64	1407312.00	2.36	52°56.1′
37	370177.06	1407313.88	4.37	112°52.3′
38	370175.36	1407317.91	6.23	234°28.4′
39	370171.74	1407312.84	16.00	144°35.5′
40	370158.70	1407322.11	1.61	54°50.0′
41	370159.63	1407323.43	1.35	148°40.3′
697	370158.48	1407324.13	4.06	143°36.6′
698	370155.21	1407326.54	1.41	145°24.5′
42	370154.05	1407327.34	1.06	238°51.1′
43	370153.50	1407326.43	3.99	148°37.1′
44	370150.09	1407328.51	0.09	147°59.7′
699	370150.01	1407328.56	0.90	58°36.0′
45	370150.48	1407329.33	6.75	145°37.6′
46	370144.91	1407333.14	0.87	52°28.3′
47	370145.44	1407333.83	1.15	142°25.9′
48	370144.53	1407334.53	7.59	143°08.7′
49	370138.46	1407339.08	4.52	151°10.0′
50	370134.50	1407341.26	1.92	140°55.2′
51	370133.01	1407342.47	8.92	139°11.0′
52	370126.26	1407348.30	1.21	176°13.0′
53	370125.05	1407348.38	2.13	139°22.2′
54	370123.43	1407349.77	0.99	97°33.4′
55	370123.30	1407350.75	0.82	130°04.4′
56	370122.77	1407351.38	1.58	136°01.4′
57	370121.63	1407352.48	3.61	45°33.6′
58	370124.16	1407355.06	6.56	134°04.4′
59	370119.60	1407359.77	3.54	224°18.7′
60	370117.07	1407357.30	2.00	228°26.3′

Взам. инв. № | Подп. и дата | Инв. № подл.

Изм.	Кол.уч	Лист	№док	Подп.	Дата	28353013-19-2020-ППТ-ПЗ	Лист 38

40

560	370022.87	1407560.82	2.34	128°55.7′
94	370021.40	1407562.64	0.31	191°18.6′
95	370021.10	1407562.58	0.42	137°54.7′
559	370020.79	1407562.86	7.99	136°19.1′
97	370015.01	1407568.38	3.67	216°35.4′
98	370012.06	1407566.19	6.95	226°13.4′
99	370007.25	1407561.17	0.82	306°35.5′
100	370007.74	1407560.51	9.39	222°42.8′
101	370000.84	1407554.14	5.26	118°51.2′
102	369998.30	1407558.75	6.94	47°44.6′
103	370002.97	1407563.89	5.10	138°01.3′
104	369999.18	1407567.30	44.59	225°46.9′
106	369968.08	1407535.34	8.56	134°34.5′
107	369962.07	1407541.44	1.83	47°39.8′
108	369963.30	1407542.79	4.27	136°36.9′
109	369960.20	1407545.72	2.72	46°20.3′
110	369962.08	1407547.69	1.66	132°33.2′
111	369960.96	1407548.91	11.65	45°29.2′
112	369969.13	1407557.22	2.26	358°28.8′
113	369971.39	1407557.16	51.07	45°53.8′
115	370006.93	1407593.83	6.59	44°52.6′
116	370011.60	1407598.48	5.45	134°06.4′
117	370007.81	1407602.39	6.02	44°43.9′
118	370012.09	1407606.63	8.07	134°32.9′
555	370006.43	1407612.38	9.93	129°48.8′
120	370000.07	1407620.01	23.96	226°27.2′
121	369983.56	1407602.64	8.09	223°35.9′
556	369977.70	1407597.06	52.83	223°43.1′
566	369939.52	1407560.55	17.13	224°00.4′
123	369927.20	1407548.65	9.83	228°35.4′
124	369920.70	1407541.28	6.34	223°04.9′
125	369916.07	1407536.95	26.62	135°21.9′
126	369897.13	1407555.65	10.53	135°20.8′
127	369889.64	1407563.05	1.60	216°52.2′
128	369888.36	1407562.09	0.56	222°49.5′

Взам. инв. № | Подп. и дата | Инв. № подл.

Изм.	Кол.уч	Лист	№док	Подп.	Дата	28353013-19-2020-ППТ-ПЗ	Лист 40

39

61	370115.74	1407355.80	14.67	135°05.0′
62	370105.35	1407366.16	63.10	145°46.0′
63	370053.18	1407401.66	19.74	147°02.1′
64	370036.62	1407412.40	7.54	54°17.1′
65	370041.02	1407418.52	5.84	47°17.4′
66	370044.98	1407422.81	10.11	145°33.3′
67	370036.64	1407428.53	11.91	229°15.5′
68	370028.87	1407419.51	1.34	219°15.6′
69	370027.83	1407418.66	1.74	200°31.1′
70	370026.20	1407418.05	25.71	136°09.0′
71	370007.66	1407435.86	22.54	140°53.3′
72	369990.17	1407450.08	33.81	134°04.6′
73	369966.65	1407474.37	7.86	130°49.4′
74	369961.51	1407480.32	7.96	139°01.4′
75	369955.50	1407485.54	1.39	222°23.1′
76	369954.47	1407484.60	1.56	135°15.6′
77	369953.36	1407485.70	1.23	94°11.1′
78	369953.27	1407486.93	4.74	135°30.8′
79	369949.89	1407490.25	1.37	222°55.4′
80	369948.89	1407489.32	5.43	136°02.7′
81	369944.98	1407493.09	0.35	138°30.2′
82	369944.72	1407493.32	7.40	41°29.5′
83	369950.26	1407498.22	2.27	45°32.1′
84	369951.85	1407499.84	9.36	43°18.7′
85	369958.66	1407506.26	15.40	43°53.7′
86	369969.76	1407516.94	13.44	42°55.1′
87	369979.60	1407526.09	16.32	43°39.6′
88	369991.41	1407537.36	9.66	43°44.5′
89	369998.39	1407544.04	7.88	41°36.2′
90	370004.28	1407549.27	0.97	312°04.5′
561	370004.93	1407548.55	1.93	312°03.2′
91	370006.22	1407547.12	1.32	326°25.8′
562	370007.32	1407546.39	1.16	326°35.0′
92	370008.29	1407545.75	20.87	42°57.6′
93	370023.56	1407559.97	1.09	129°04.1′

Взам. инв. № | Подп. и дата | Инв. № подл.

Изм.	Кол.уч	Лист	№док	Подп.	Дата	28353013-19-2020-ППТ-ПЗ	Лист 39

41

129	369887.95	1407561.71	12.70	137°33.2′
130	369878.58	1407570.28	1.59	47°33.4′
131	369879.65	1407571.45	27.97	131°13.0′
132	369861.22	1407592.49	2.79	223°15.3′
133	369859.19	1407590.58	13.17	132°15.7′
134	369850.33	1407600.33	11.92	137°10.6′
135	369841.59	1407608.43	14.84	132°17.8′
136	369831.60	1407619.41	25.56	133°59.1′
137	369813.85	1407637.80	6.16	123°08.9′
138	369810.48	1407642.96	2.39	138°33.9′
139	369808.69	1407644.54	15.90	227°48.2′
140	369798.01	1407632.76	11.62	318°48.3′
141	369806.75	1407625.11	8.08	311°29.2′
142	369812.10	1407619.06	18.81	306°09.4′
143	369823.20	1407603.87	1.09	299°36.9′
144	369823.74	1407602.92	4.67	226°12.9′
145	369820.51	1407599.55	0.73	253°18.0′
146	369820.30	1407598.85	13.16	172°18.8′
147	369807.26	1407600.61	30.76	180°41.3′
148	369776.50	1407600.24	12.23	160°51.2′
705	369764.95	1407604.25	0.72	160°33.6′
524	369764.27	1407604.49	0.37	161°04.5′
149	369763.92	1407604.61	17.51	143°43.9′
150	369749.80	1407614.97	15.20	118°32.3′
525	369742.54	1407628.32	6.25	118°34.4′
151	369739.55	1407633.81	30.11	115°27.0′
152	369726.61	1407661.00	7.56	122°08.0′
153	369722.59	1407667.40	17.20	125°49.4′
154	369712.52	1407681.35	41.00	127°01.8′
155	369687.83	1407714.08	1.25	109°09.6′
156	369687.42	1407715.26	4.31	114°22.0′
157	369685.64	1407719.19	2.76	119°32.3′
158	369684.28	1407721.59	26.78	126°59.1′
159	369668.17	1407742.98	36.64	128°12.3′
160	369645.51	1407771.77	22.33	126°33.1′

Взам. инв. № | Подп. и дата | Инв. № подл.

Изм.	Кол.уч	Лист	№док	Подп.	Дата	28353013-19-2020-ППТ-ПЗ	Лист 41

(Продолжение на 24-й стр.)

42

161	369632.21	1407789.71		
			71.76	127°53.8′
162	369588.13	1407846.34		
			0.52	216°25.9′
163	369587.71	1407846.03		
			24.60	126°45.2′
164	369572.99	1407865.74		
			3.18	111°34.0′
165	369571.82	1407868.70		
			3.87	123°04.4′
166	369569.71	1407871.94		
			26.56	126°57.9′
167	369553.74	1407893.16		
			5.95	31°57.3′
168	369558.79	1407896.31		
			8.95	119°49.9′
169	369554.34	1407904.07		
			6.25	119°18.8′
170	369551.28	1407909.52		
			53.74	126°38.4′
171	369519.21	1407952.64		
			33.27	125°49.0′
172	369499.74	1407979.62		
			3.77	43°36.2′
173	369502.47	1407982.22		
			53.95	21°14.0′
174	369552.76	1408001.76		
			39.22	16°45.7′
175	369590.31	1408013.07		
			13.69	16°01.6′
176	369603.47	1408016.85		
			22.33	4°46.7′
177	369625.72	1408018.71		
			6.49	344°48.4′
178	369631.98	1408017.01		
			13.30	77°11.2′
179	369634.93	1408029.98		
			3.32	113°24.1′
180	369633.61	1408033.03		
			4.42	193°52.7′
730	369629.32	1408031.97		
			11.46	185°00.3′
181	369617.90	1408030.97		
			13.82	189°37.1′
182	369604.27	1408028.66		
			7.72	194°42.1′
183	369596.80	1408026.70		
			4.70	187°42.0′
184	369592.14	1408026.07		
			27.53	188°37.6′
185	369564.92	1408021.94		
			14.34	191°52.5′
186	369550.89	1408018.99		
			16.98	189°35.7′
187	369534.15	1408016.16		
			7.14	255°33.3′
188	369532.37	1408009.25		
			6.43	213°35.5′
189	369527.01	1408005.69		
			0.45	285°35.6′
190	369527.13	1408005.26		
			12.62	209°35.6′
191	369516.16	1407999.03		
			17.05	200°42.6′
192	369500.21	1407993.00		
			7.72	202°04.6′
193	369493.06	1407990.10		
			15.65	126°16.2′
194	369483.80	1408002.72		
			30.14	129°00.4′

Взам. инв. № | Подп. и дата | Инв. № подл.

Изм.	Кол.уч	Лист	№док	Подп.	Дата	28353013-19-2020-ППТ-ПЗ	Лист 42

44

230	369715.77	1407625.81		
			11.01	258°57.3′
231	369713.66	1407615.00		
			5.63	294°06.4′
232	369715.96	1407609.86		
			11.18	302°48.5′
233	369722.02	1407600.46		
			1.91	250°25.6′
234	369721.38	1407598.66		
			12.43	295°50.6′
235	369726.80	1407587.47		
			7.82	42°40.1′
236	369732.55	1407592.77		
			20.06	347°56.7′
237	369752.17	1407588.58		
			18.06	350°37.9′
238	369769.99	1407585.64		
			6.84	331°31.4′
239	369776.00	1407582.38		
			23.57	350°53.6′
240	369799.27	1407578.65		
			0.87	310°48.9′
241	369799.84	1407577.99		
			23.17	359°25.9′
242	369823.01	1407577.76		
			27.20	332°28.4′
243	369847.13	1407565.19		
			63.68	316°44.6′
244	369893.51	1407521.55		
			12.80	226°42.5′
245	369884.73	1407512.23		
			5.04	226°41.2′
246	369881.27	1407508.56		
			43.53	316°23.8′
509	369912.79	1407478.54		
			1.22	313°20.7′
247	369913.63	1407477.65		
			19.10	227°50.6′
248	369900.81	1407463.49		
			7.21	232°05.8′
249	369896.38	1407457.80		
			10.04	313°25.5′
250	369903.28	1407450.51		
			59.25	313°03.1′
251	369943.73	1407407.21		
			8.62	316°30.3′
252	369949.98	1407401.28		
			19.10	13°08.0′
531	369968.58	1407405.62		
			7.56	13°04.8′
253	369975.94	1407407.33		
			16.83	38°59.7′
254	369989.02	1407417.92		
			1.53	324°19.9′
338	369990.26	1407417.03		
			45.84	324°38.1′
255	370027.64	1407390.50		
			22.95	325°33.7′
256	370046.57	1407377.52		
			0.52	43°27.1′
257	370046.95	1407377.88		
			29.43	323°17.4′
259	370070.54	1407360.29		
			54.97	322°59.6′
260	370114.44	1407327.20		
			8.86	324°02.9′
261	370121.61	1407322.00		
			15.14	241°46.6′
262	370114.45	1407308.66		
			11.83	237°27.9′

Взам. инв. № | Подп. и дата | Инв. № подл.

Изм.	Кол.уч	Лист	№док	Подп.	Дата	28353013-19-2020-ППТ-ПЗ	Лист 44

43

195	369464.83	1408026.14		
			9.00	126°14.0′
196	369459.51	1408033.40		
			0.55	219°48.3′
197	369459.09	1408033.05		
			21.43	128°43.8′
198	369445.68	1408049.77		
			9.80	221°01.6′
199	369438.29	1408043.34		
			6.95	131°19.5′
200	369433.70	1408048.56		
			2.93	125°15.9′
201	369432.01	1408050.95		
			4.21	127°16.7′
202	369429.46	1408054.30		
			3.16	132°18.6′
203	369427.33	1408056.64		
			6.66	127°00.5′
204	369423.32	1408061.96		
			6.32	124°37.2′
205	369419.73	1408067.16		
			26.28	104°34.2′
206	369413.12	1408092.59		
			9.17	146°22.8′
207	369405.48	1408097.67		
			1.24	119°03.3′
208	369404.88	1408098.75		
			10.40	209°40.2′
209	369395.84	1408093.60		
			6.44	209°54.6′
210	369390.26	1408090.39		
			2.97	200°15.8′
211	369387.47	1408089.36		
			15.85	212°17.8′
212	369374.07	1408080.89		
			11.86	307°29.9′
213	369381.29	1408071.48		
			44.57	312°03.8′
214	369411.15	1408038.39		
			60.49	310°50.6′
215	369450.71	1407992.63		
			10.01	306°03.4′
216	369456.60	1407984.54		
			31.80	306°03.5′
217	369475.32	1407958.83		
			12.58	303°39.1′
218	369482.29	1407948.36		
			1.98	310°54.9′
219	369483.59	1407946.86		
			6.99	302°15.4′
220	369487.32	1407940.95		
			1.94	278°00.3′
221	369487.59	1407939.03		
			5.97	303°55.8′
222	369490.92	1407934.08		
			11.42	328°28.1′
223	369500.65	1407928.11		
			2.83	326°59.1′
224	369503.02	1407926.57		
			126.12	306°44.7′
225	369578.47	1407825.51		
			91.72	304°57.4′
226	369631.02	1407750.34		
			83.91	307°58.9′
227	369682.66	1407684.20		
			0.49	307°34.1′
228	369682.96	1407683.81		
			39.99	307°58.9′
229	369707.57	1407652.29		
			27.72	287°12.4′

Взам. инв. № | Подп. и дата | Инв. № подл.

Изм.	Кол.уч	Лист	№док	Подп.	Дата	28353013-19-2020-ППТ-ПЗ	Лист 43

45

263	370108.09	1407298.69		
			20.38	231°20.1′
265	370095.36	1407282.78		
			10.49	144°14.0′
266	370086.85	1407288.91		
			7.85	232°36.3′
267	370082.08	1407282.67		
			6.08	324°14.6′
268	370087.01	1407279.12		
			6.13	283°06.4′
269	370088.40	1407273.15		
			8.29	232°44.6′
270	370083.38	1407266.55		
			8.72	230°57.6′
271	370077.89	1407259.78		
			1.50	189°57.8′
272	370076.41	1407259.52		
			3.75	184°07.7′
273	370072.67	1407259.25		
			3.40	162°31.5′
274	370069.43	1407260.27		
			1.37	152°07.5′
275	370068.22	1407260.91		
			3.64	243°55.7′
276	370066.62	1407257.64		
			3.01	319°35.1′
277	370068.91	1407255.69		
			21.62	235°48.2′
278	370056.76	1407237.81		
			21.07	234°33.6′
279	370044.54	1407220.64		
			4.31	226°58.5′
280	370041.60	1407217.49		
			6.11	325°03.7′
666	370046.61	1407213.99		
			25.94	324°55.2′
281	370067.84	1407199.08		
			16.39	325°20.4′
282	370081.32	1407189.76		
			8.54	309°17.9′
283	370086.73	1407183.15		
			4.22	298°34.0′
284	370088.75	1407179.44		
			3.03	257°25.8′
285	370088.09	1407176.48		
			3.75	321°49.0′
286	370091.04	1407174.16		
			6.09	18°52.9′
287	370096.80	1407176.13		
			2.99	356°44.8′
288	370099.79	1407175.96		
			9.85	324°20.4′
289	370107.79	1407170.22		
			4.53	324°10.1′
290	370111.46	1407167.57		
			5.12	290°14.5′
291	370113.23	1407162.77		
			7.19	26°36.0′
292	370119.66	1407165.99		
			8.13	90°59.2′
293	370119.52	1407174.12		
			80.10	54°51.7′
294	370165.62	1407239.62		
			15.52	54°44.0′
665	370174.58	1407252.29		
			0.27	61°33.4′
295	370174.71	1407252.53		
			13.06	16°55.3′
296	370187.20	1407256.33		
			7.38	342°15.1′

Взам. инв. № | Подп. и дата | Инв. № подл.

Изм.	Кол.уч	Лист	№док	Подп.	Дата	28353013-19-2020-ППТ-ПЗ	Лист 45

(Продолжение на 25-й стр.)

46

297	370194.23	1407254.08		
			6.30	35°57.6′
298	370199.33	1407257.78		
			4.10	53°07.8′
299	370201.79	1407261.06		
			54.02	323°04.9′
300	370244.98	1407228.61		
			0.79	271°27.0′
614	370245.00	1407227.82		
			21.45	322°54.0′
613	370262.11	1407214.88		
			0.94	10°28.2′
306	370263.03	1407215.05		
			82.72	323°04.4′
307	370329.16	1407165.35		
			7.54	332°47.4′
308	370335.87	1407161.90		
			4.54	332°25.1′
309	370339.89	1407159.80		
			34.45	332°43.3′
310	370370.51	1407144.01		
			23.63	333°15.7′
311	370391.61	1407133.38		
			129.74	334°09.8′
312	370508.38	1407076.84		
			32.52	322°28.3′
313	370534.17	1407057.03		
			16.85	334°08.1′
314	370549.33	1407049.68		
			70.95	332°54.0′
315	370612.49	1407017.36		
			8.99	321°00.1′
316	370619.48	1407011.70		
			12.28	11°38.9′
317	370631.51	1407014.18		
			48.20	101°16.2′
318	370622.09	1407061.45		
			16.58	176°24.3′
319	370605.54	1407062.49		
			56.65	157°24.0′
320	370553.24	1407084.26		
			87.39	157°47.6′
321	370472.33	1407117.29		
			1.25	264°28.3′
322	370472.21	1407116.05		
			106.18	152°45.3′
323	370377.81	1407164.66		
			4.90	61°26.7′
324	370380.15	1407168.96		
			32.11	153°39.5′
325	370351.37	1407183.21		
			4.04	71°42.0′
326	370352.64	1407187.05		
			27.65	147°51.4′
327	370329.23	1407201.76		
			0.67	231°04.3′
328	370328.81	1407201.24		
			3.54	143°36.9′
329	370325.96	1407203.34		
			1.60	55°42.8′
330	370326.86	1407204.66		
			5.79	127°04.1′
331	370323.37	1407209.28		
			7.62	229°12.2′
332	370318.39	1407203.51		
			10.62	139°58.0′
333	370310.26	1407210.34		
			3.14	64°20.0′
334	370311.62	1407213.17		
			4.06	144°18.9′

Взам. инв. № | Подп. и дата | Инв. № подл.

Изм.	Кол.уч	Лист	№док	Подп.	Дата	28353013-19-2020-ППТ-ПЗ	Лист 46

47

335	370308.32	1407215.54		
			3.20	208°10.0′
336	370305.50	1407214.03		
			16.43	142°46.0′
337	370292.42	1407223.97		
			6.82	54°47.7′
1	370296.35	1407229.54		

площадь 67738 м
внутренняя граница 1

Номер межевого знака	Координаты точек, м X	Координаты точек, м Y	Длины сторон, м	Дирекционные углы
668	370185.58	1407264.52		
			0.88	47°17.4′
669	370186.18	1407265.17		
			0.73	73°18.0′
670	370186.39	1407265.87		
			0.75	116°54.4′
671	370186.05	1407266.54		
			34.94	145°41.8′
672	370157.19	1407286.23		
			39.64	146°07.1′
673	370124.28	1407308.33		
			24.95	232°43.3′
632	370109.17	1407288.48		
			1.84	293°04.5′
637	370109.89	1407286.79		
			1.86	310°12.0′
636	370111.09	1407285.37		
			4.03	245°39.7′
635	370109.43	1407281.70		
			4.37	171°58.9′
634	370105.10	1407282.31		
			3.72	198°11.5′
633	370101.57	1407281.15		
			40.72	231°02.5′
640	370075.97	1407249.49		
			2.69	288°38.2′
639	370076.83	1407246.94		
			11.90	235°34.5′
638	370070.10	1407237.12		
			3.75	164°13.3′
641	370066.49	1407238.14		
			3.10	185°10.7′
674	370063.40	1407237.86		
			4.03	213°15.4′
675	370060.03	1407235.65		
			15.05	235°15.3′
676	370051.45	1407223.28		
			3.05	264°33.0′
677	370051.16	1407220.24		
			2.89	274°34.0′
678	370051.39	1407217.36		
			1.98	299°01.6′
679	370052.35	1407215.63		
			3.86	316°47.2′
680	370055.16	1407212.99		
			22.00	324°22.8′
681	370073.04	1407200.18		
			32.60	325°42.0′
682	370099.97	1407181.81		
			3.92	352°04.6′
683	370103.85	1407181.27		
			4.10	358°36.2′
684	370107.95	1407181.17		
			4.88	28°24.3′
685	370112.24	1407183.49		

Взам. инв. № | Подп. и дата | Инв. № подл.

Изм.	Кол.уч	Лист	№док	Подп.	Дата	28353013-19-2020-ППТ-ПЗ	Лист 47

48

686	370116.61	1407189.31		
			7.28	53°05.9′
687	370133.74	1407213.13		
			29.34	54°16.7′
688	370136.49	1407216.79		
			4.58	53°04.8′
689	370137.41	1407216.10		
			1.15	323°07.8′
690	370142.44	1407222.99		
			8.53	53°52.1′
691	370144.22	1407221.91		
			2.08	328°45.2′
692	370145.34	1407222.25		
			1.17	16°53.2′
693	370148.46	1407227.43		
			6.05	58°56.3′
628	370149.48	1407229.08		
			1.94	58°16.6′
631	370147.91	1407230.20		
			1.93	144°29.8′
630	370150.87	1407235.60		
			6.16	61°16.2′
629	370153.43	1407235.46		
			2.56	356°52.2′
694	370155.77	1407237.55		
			3.14	41°46.2′
625	370160.76	1407244.92		
			8.90	55°54.0′
624	370160.93	1407248.44		
			3.52	87°14.1′
623	370158.87	1407249.89		
			2.52	144°51.5′
622	370161.74	1407253.95		
			4.97	54°44.6′
621	370161.18	1407254.20		
			0.61	155°56.6′
620	370165.08	1407259.99		
			6.98	56°02.2′
619	370169.90	1407257.64		
			5.36	334°00.5′
695	370179.81	1407261.23		
			10.54	19°54.8′
668	370185.58	1407264.52		
			6.64	29°41.5′

площадь 8114 м
внутренняя граница 2

Номер межевого знака	Координаты точек, м X	Координаты точек, м Y	Длины сторон, м	Дирекционные углы
574	369938.19	1407499.67		
			19.81	43°28.0′
575	369952.57	1407513.30		
			2.33	133°26.0′
576	369950.97	1407514.99		
			9.80	42°38.6′
577	369958.18	1407521.63		
			3.48	73°48.3′
578	369959.15	1407524.97		
			3.51	86°24.2′
579	369959.37	1407528.47		
			3.42	107°54.3′
580	369958.32	1407531.72		
			3.55	122°55.7′
581	369956.39	1407534.70		
			3.46	139°41.2′
582	369953.75	1407536.94		
			3.49	154°54.2′

Взам. инв. № | Подп. и дата | Инв. № подл.

Изм.	Кол.уч	Лист	№док	Подп.	Дата	28353013-19-2020-ППТ-ПЗ	Лист 48

49

533	369950.59	1407538.42		
			13.89	202°01.4′
537	369937.71	1407533.21		
			22.40	222°44.3′
583	369921.26	1407518.01		
			0.44	241°42.0′
584	369921.05	1407517.62		
			11.25	313°42.2′
585	369928.82	1407509.49		
			3.93	313°39.5′
586	369931.53	1407506.65		
			9.65	313°39.4′
574	369938.19	1407499.67		

площадь 816 м
общая площадь 67738-8114-816=**58808м**

Взам. инв. № | Подп. и дата | Инв. № подл.

Изм.	Кол.уч	Лист	№док	Подп.	Дата	28353013-19-2020-ППТ-ПЗ	Лист 49

50

ГРАФИЧЕСКИЕ ПРИЛОЖЕНИЯ

Взам. инв. № | Подп. и дата | Инв. № подл.


Изм.	Кол.уч	Лист	№док	Подп.	Дата	28353013-19-2020-ППТ-ПЗ	Лист 50

(Продолжение на 26-й стр.)

РФ Ставропольский край
г.Пятигорск, пос.Энергетик

Чертеж 1

Чертеж планировки территории совмещенный с чертежом красных линий

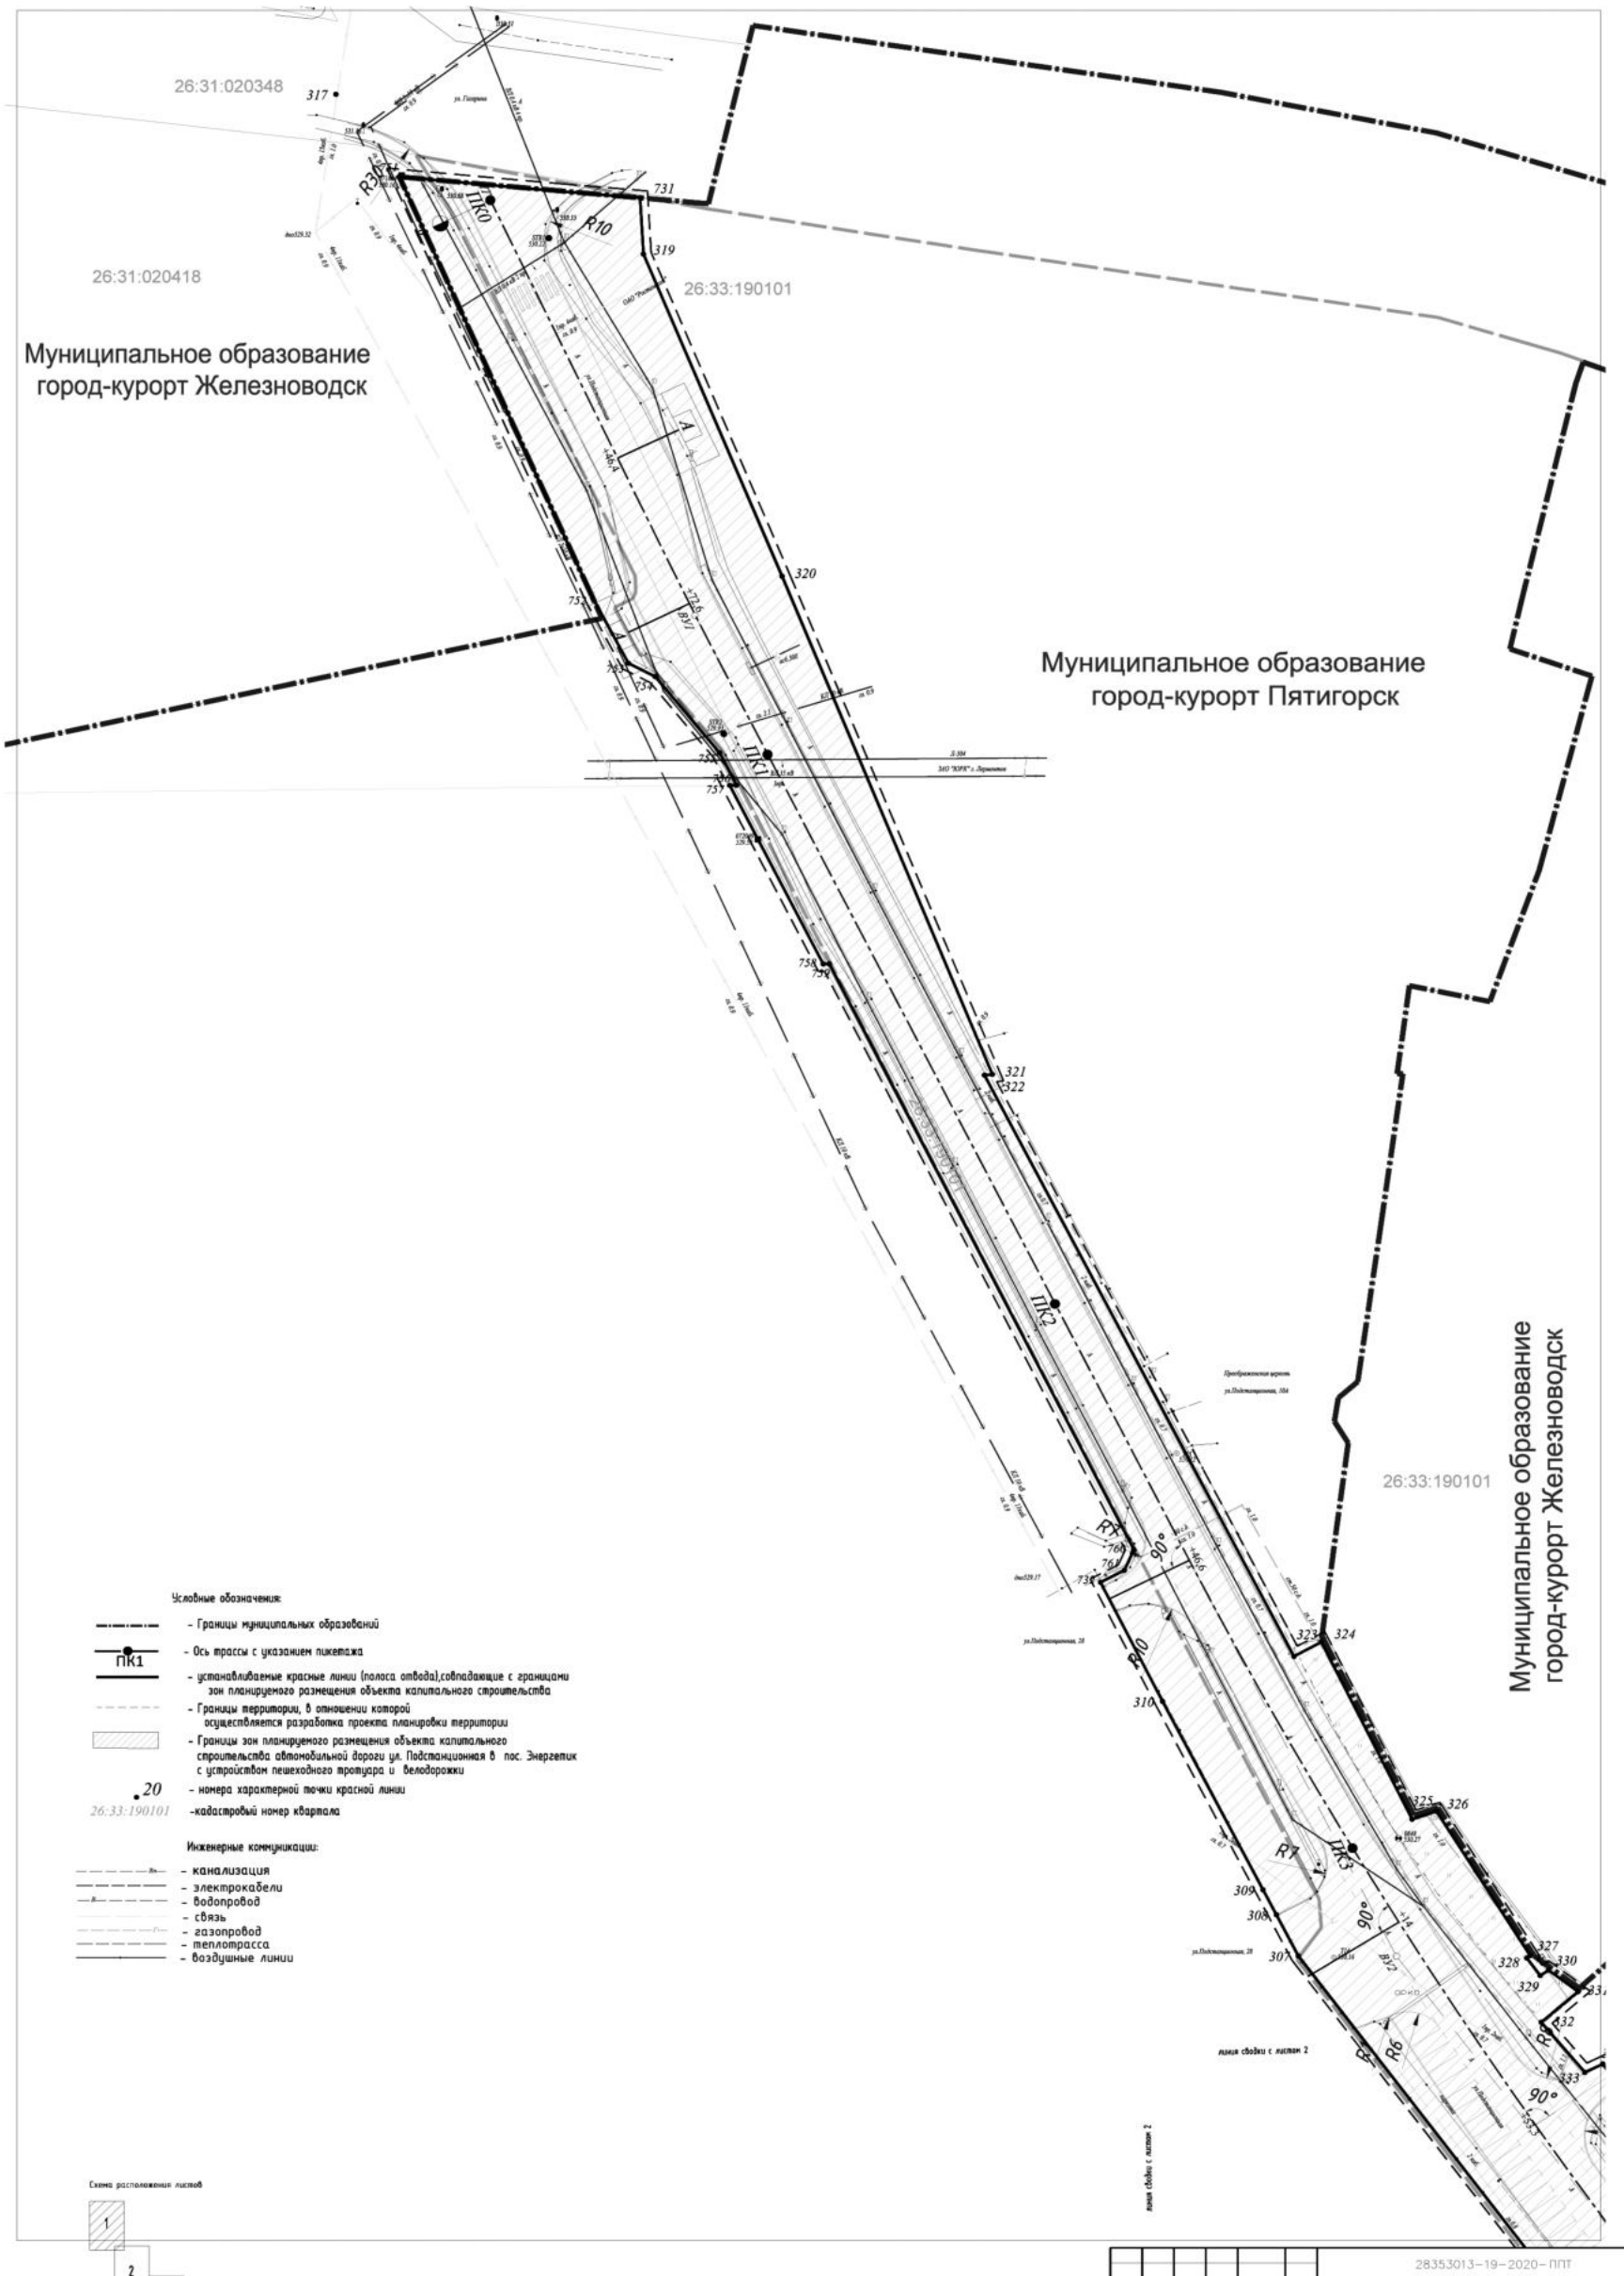


Условные обозначения:

- Границы муниципальных образований
- ПК1 – Ось трассы с указанием пикетажа
- устанавливаемые красные линии (полоса отвода),совпадающие с границами зон планируемого размещения объекта капитального строительства
- Границы территории, в отношении которой осуществляется разработка проекта планировки территории
- Границы зон планируемого размещения объекта капитального строительства автомобильной дороги ул. Подстанционная в пос. Энергетик с устройством пешеходного тротуара и велодорожки
- 20 – номера характерной точки красной линии
- 26:33:190101 – кадастровый номер квартала

Инженерные коммуникации:

- канализация
- электрокабели
- водопровод
- связь
- газопровод
- теплотрасса
- воздушные линии

Схема расположения листов

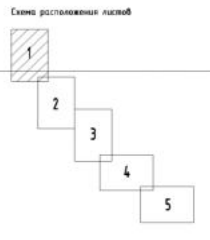

Примечание:
1. Проект планировки территории разработан на топографической основе, выполненной ООО «Севкавгипроводхоз»
2. Координаты поворотных точек границ земельных участков определены графически в СК кадастрового округа, Балтийской системе высот 1977г.

Изм.	Кол.уч.	Лист	N док	Подп.	Дата
Нач.ОИГиК		Прокушкин			09.20
Зам.нач.		Шиловская			09.20
Кад.инженер		Тихонова			09.20
Кад.инженер		Порошина			09.20
Н.контр		Прокушкин			09.20

28353013–19–2020– ППТ

Реконструкция автомобильной дороги ул. Подстанционная в пос. Энергетик с устройством пешеходного тротуара и велодорожки

Проект планировки и межевания территории

Стадия	Лист	Листов
ПМТ	1	5

Чертеж планировки территории совмещенный с чертежом красных линий
М 1:500

ООО "Севкавгипроводхоз"
г. Пятигорск 2020


Инв.N подл. | Подп. и дата | Взам. инв.N

(Продолжение на 27-й стр.)

РФ Ставропольский край
г.Пятигорск, пос.Энергетик

Чертеж 1

Чертеж планировки территории совмещенный с чертежом красных линий

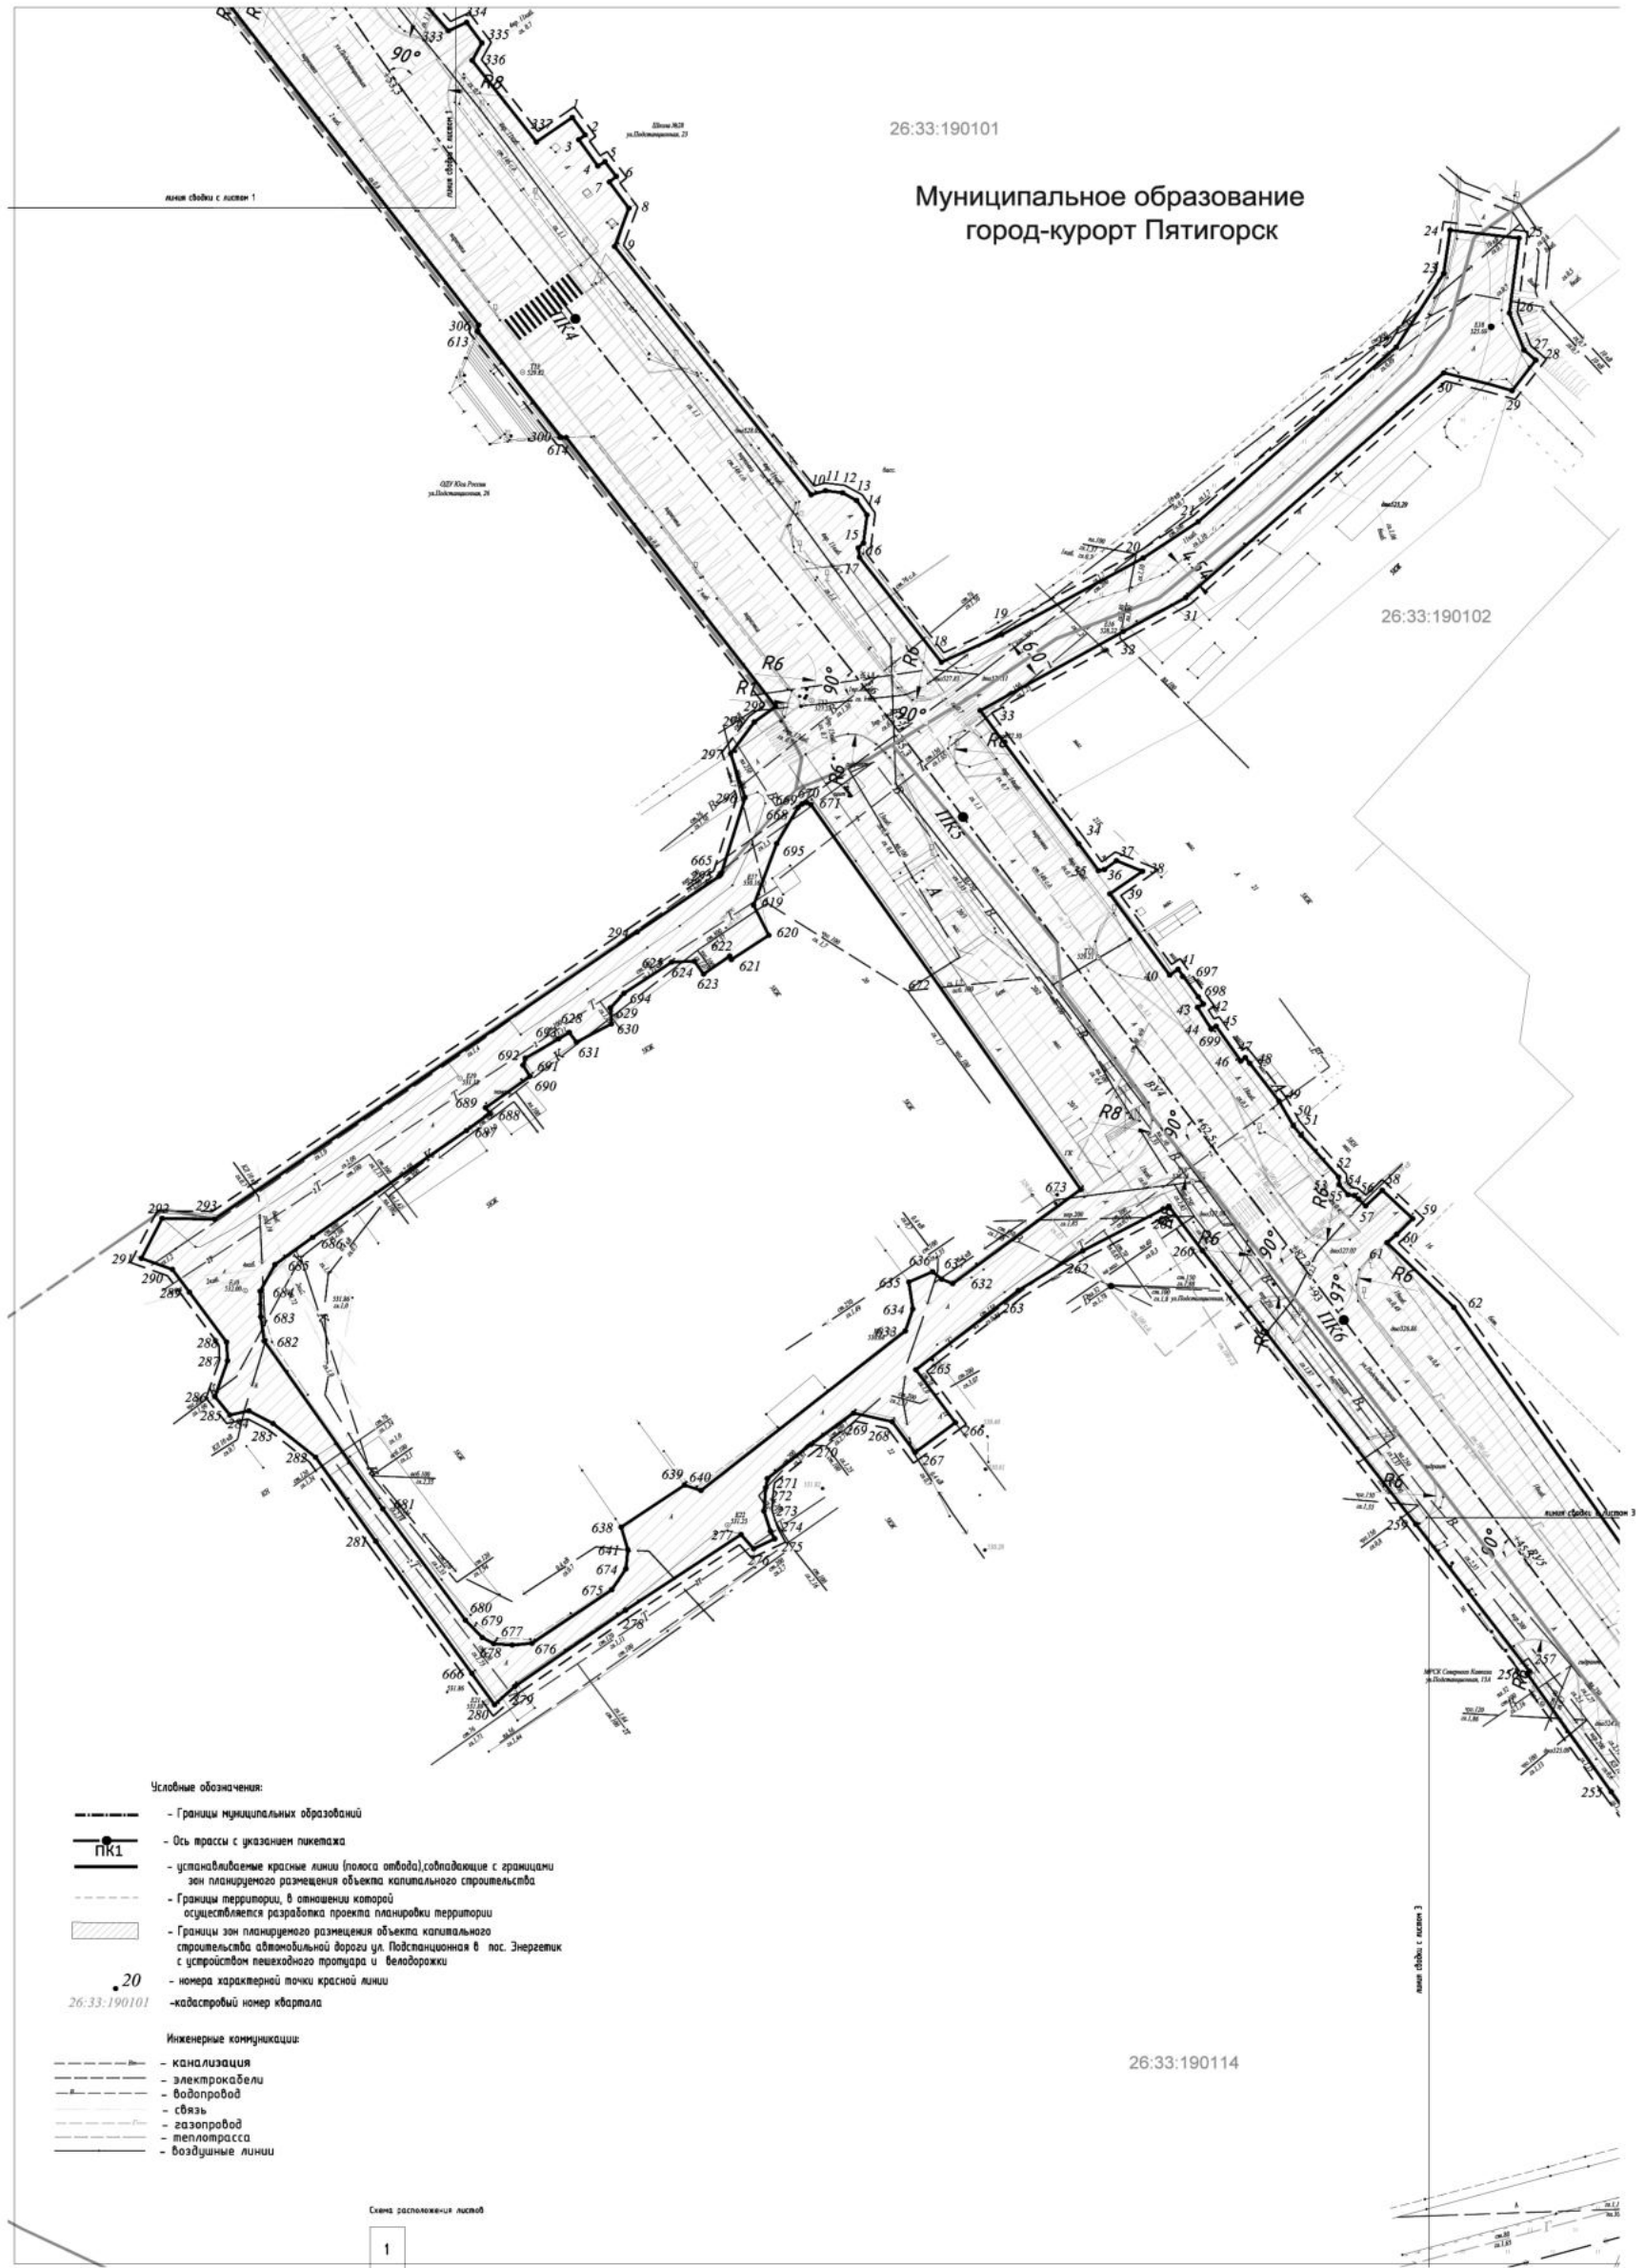


Условные обозначения:

- Границы муниципальных образований
- ПК1 – Ось трассы с указанием пикетажа
- устанавливаемые красные линии (полоса отвода),совпадающие с границами зон планируемого размещения объекта капитального строительства
- Границы территории, в отношении которой осуществляется разработка проекта планировки территории
- Границы зон планируемого размещения объекта капитального строительства автомобильной дороги ул. Подстанционная в пос. Энергетик с устройством пешеходного тротуара и велодорожки
- 20 – номера характерной точки красной линии
- 26:33:190101 -кадастровый номер квартала

Инженерные коммуникации:

- канализация
- электрокабели
- водопровод
- связь
- газопровод
- теплотрасса
- воздушные линии

Схема расположения листов

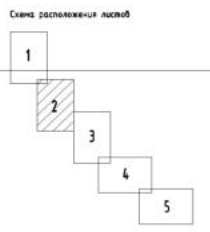

Примечание:
1. Проект планировки территории разработан на топографической основе, выполненной ООО «Севкавгипроводхоз»
2. Координаты поворотных точек границ земельных участков определены графически в СК кадастрового округа, Балтийской системе высот 1977г.

Изм.	Кол.уч.	Лист	N док.	Подп.	Дата
Нач.ОИГиК		Проскурин			09.20
Зам.нач.		Шиловская			09.20
Кад.инженер		Тихонова			09.20
Кад.инженер		Порошина			09.20
Н.контр		Проскурин			09.20

28353013–19–2020–ПМТ

Реконструкция автомобильной дороги ул. Подстанционная в пос. Энергетик с устройством пешеходного тротуара и велодорожки


Проект планировки и межевания территории	Стадия	Лист	Листов
	ПМТ	2	5
Чертеж планировки территории совмещенный с чертежом красных линий М 1:500	ООО "Севкавгипроводхоз" г. Пятигорск 2020		

Взам. инв.N | Подп. и дата | Инв.N подл.

(Продолжение на 28-й стр.)

Чертеж 1

Чертеж планировки территории
совмещенный с чертежом красных линий

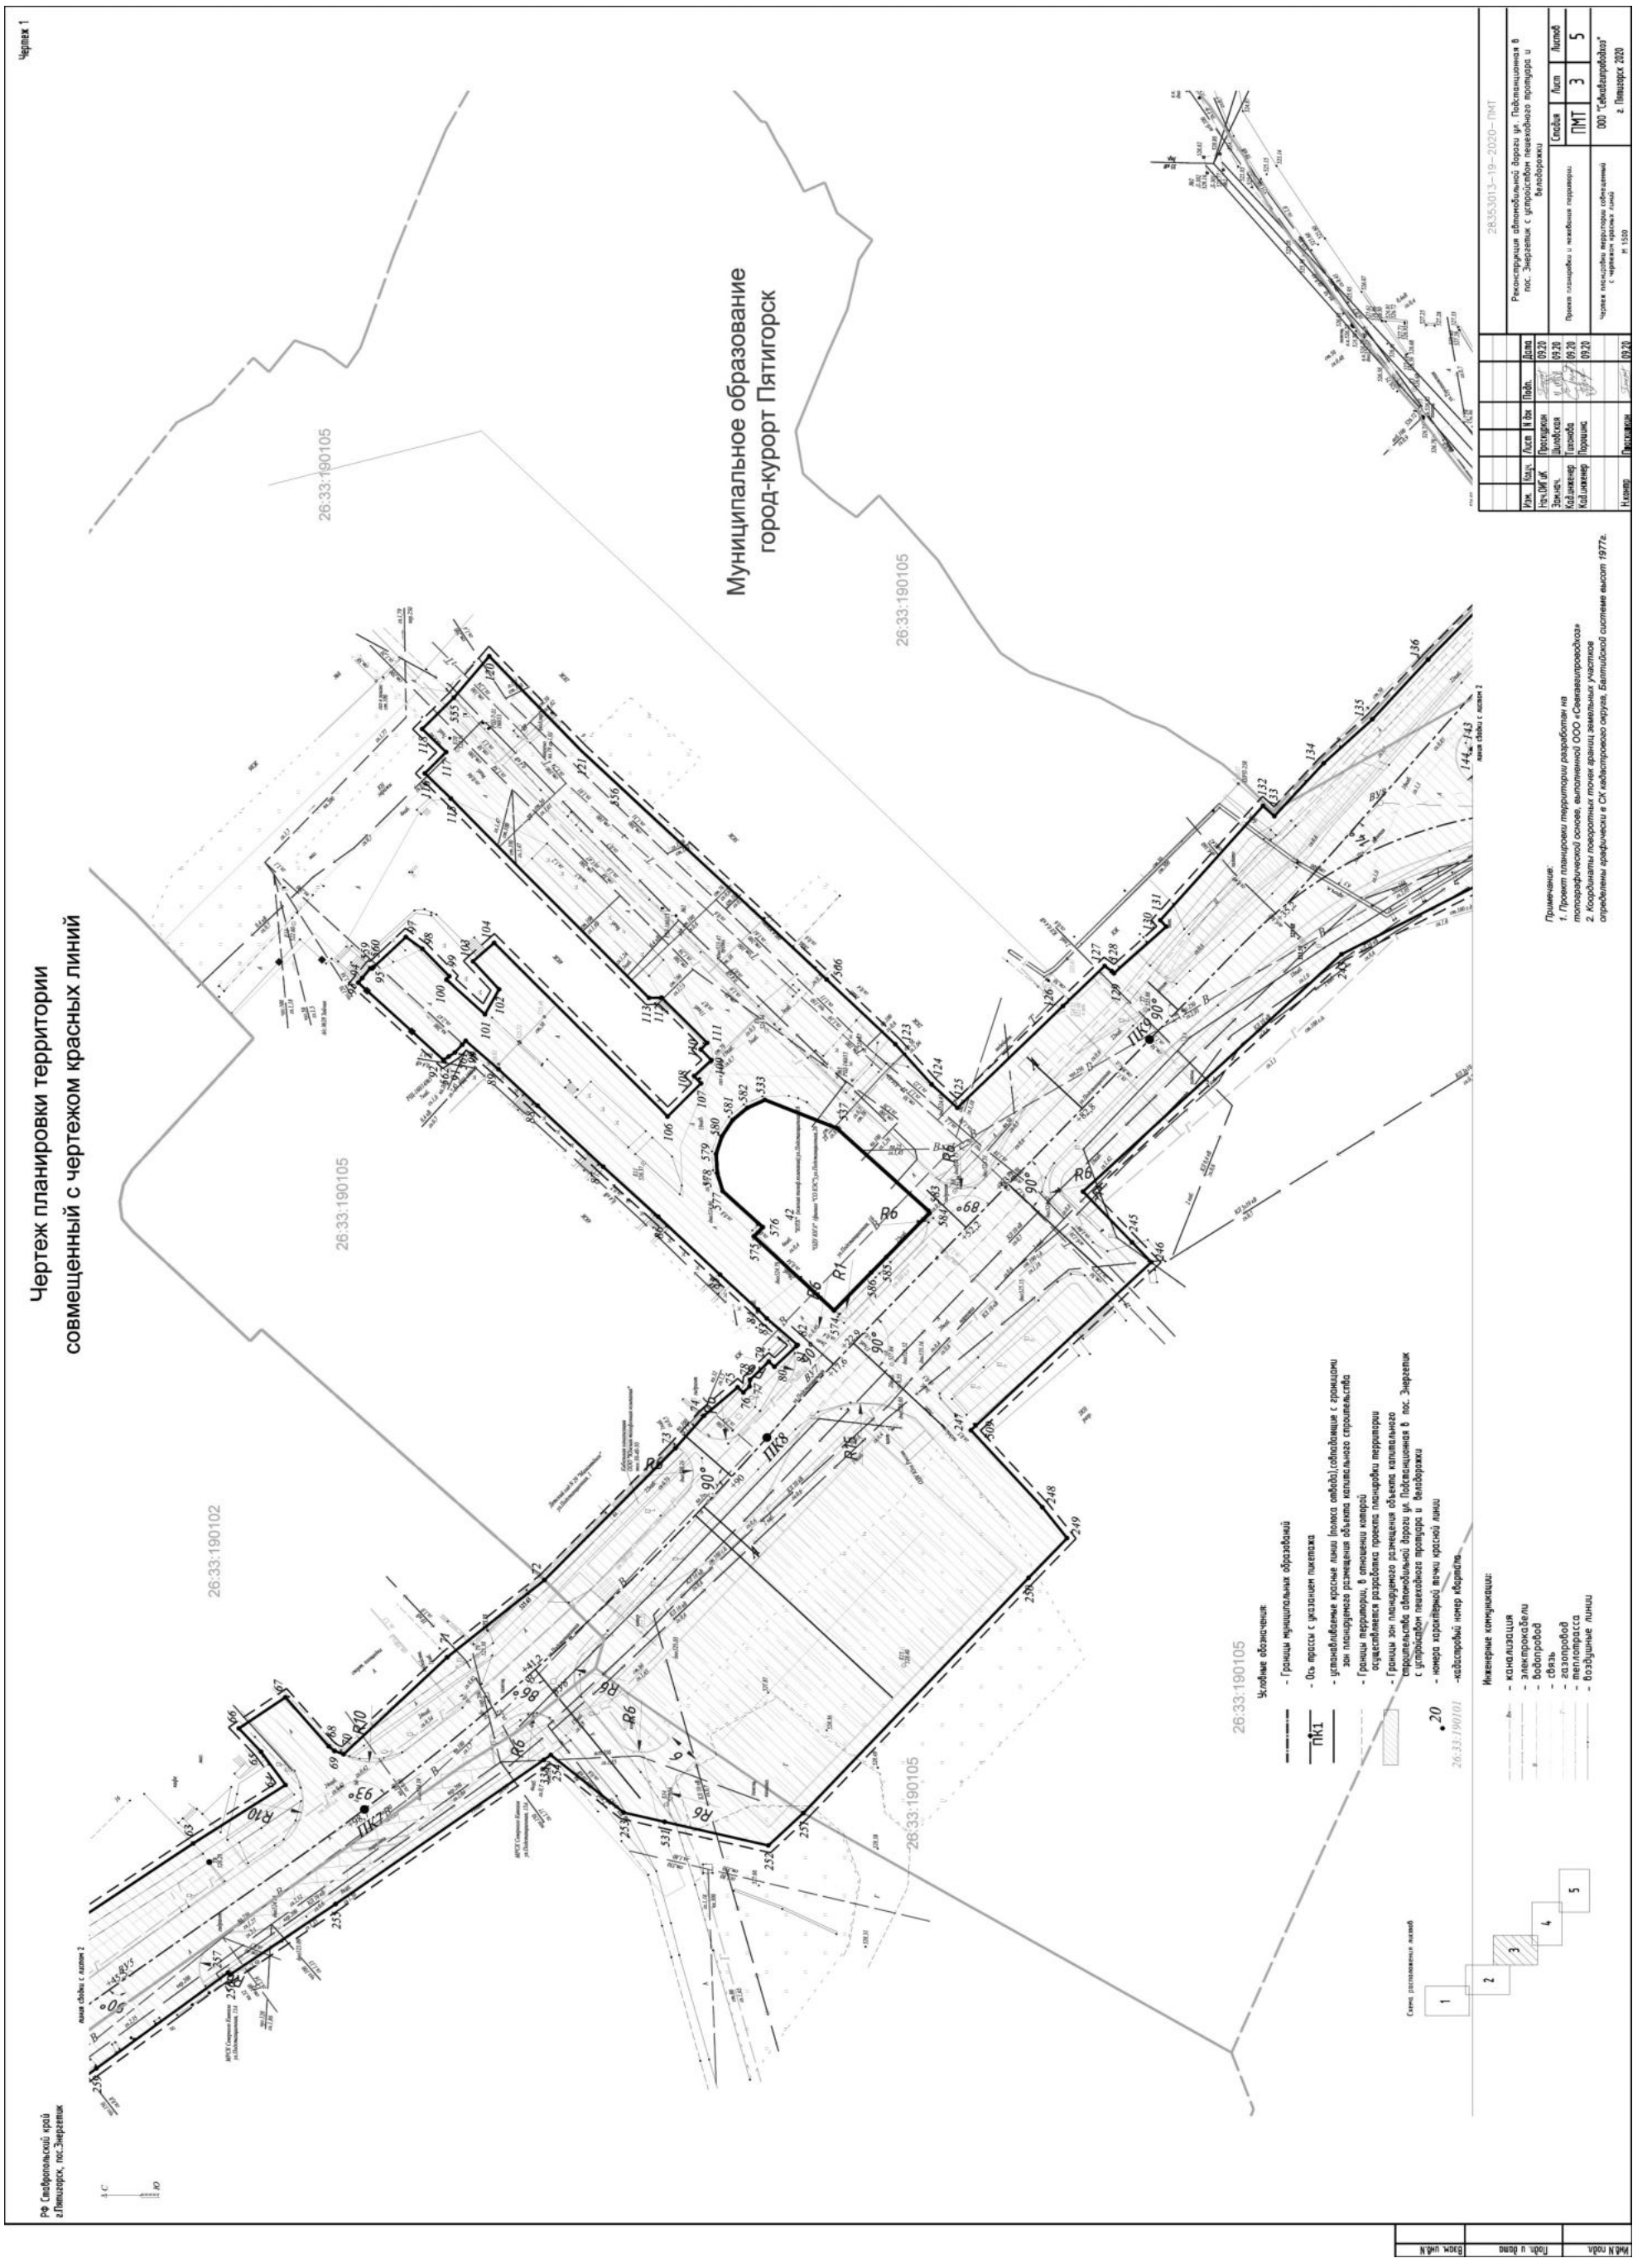


(Продолжение на 29-й стр.)

РФ Ставропольский край
г.Пятигорск, пос.Энергетик

Чертеж планировки территории
совмещенный с чертежом красных линий

Чертеж 1

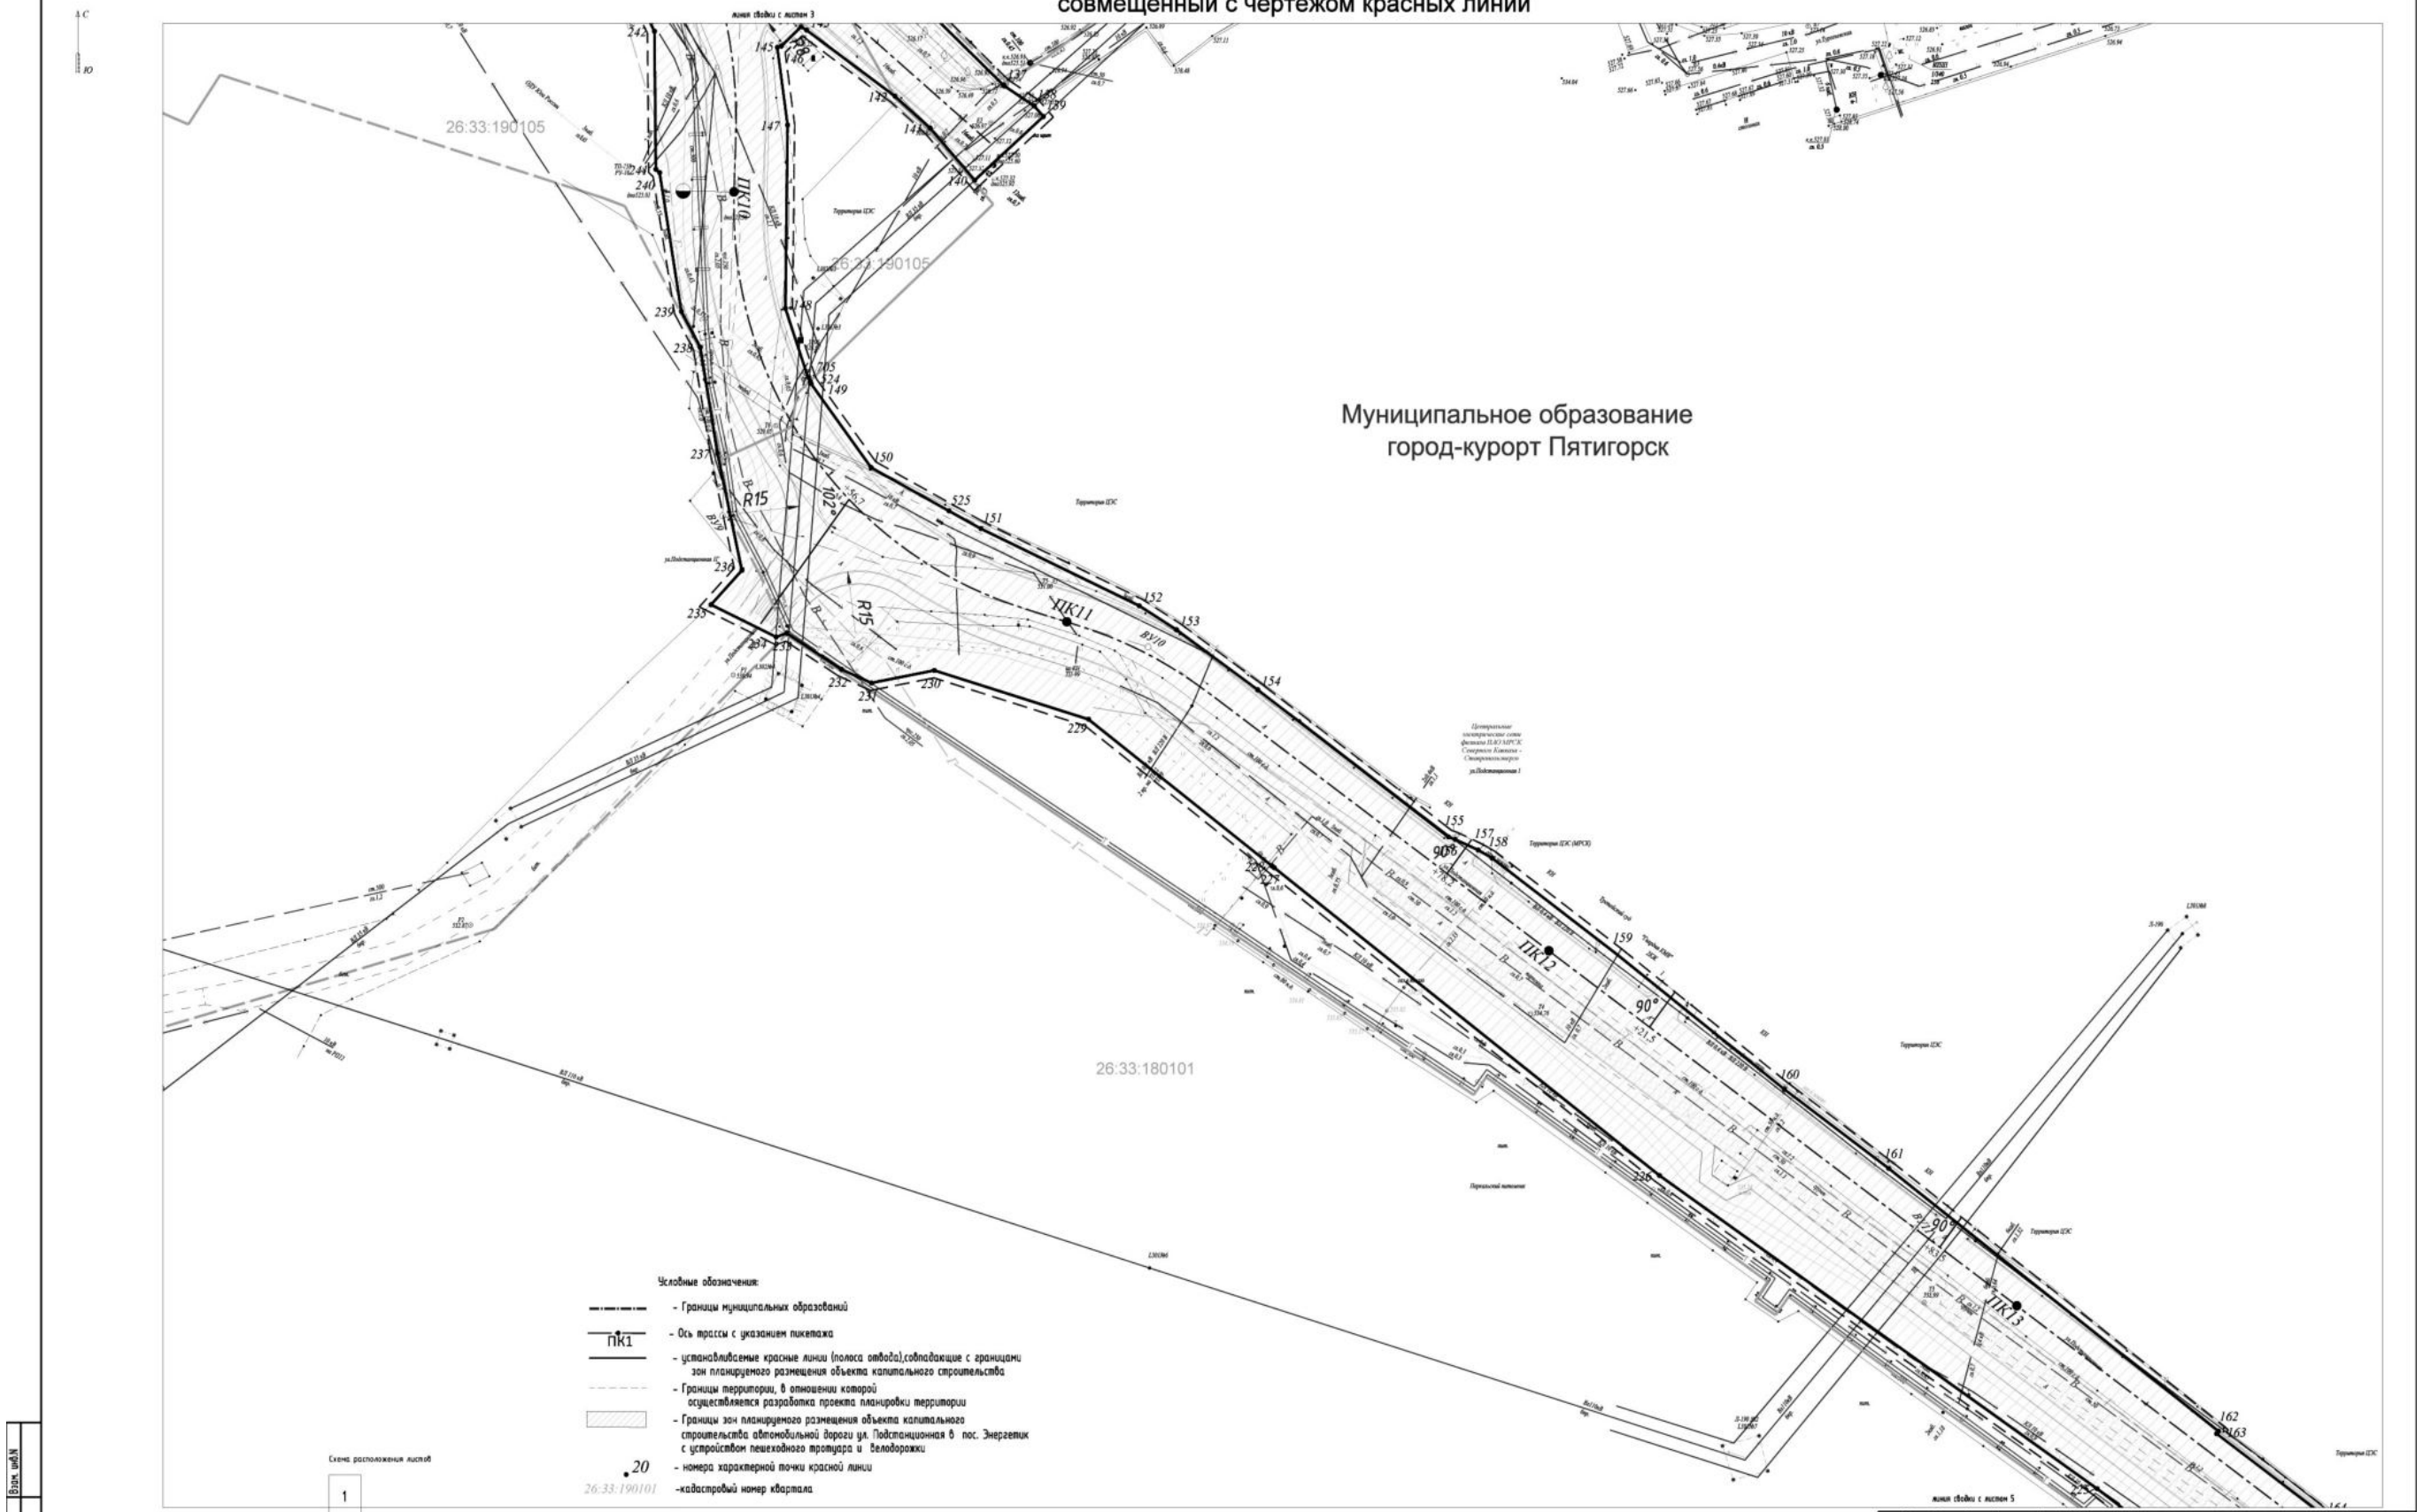
Муниципальное образование
город-курорт Пятигорск
26:33:190105
26:33:180101
ПК10
ПК11
ПК12
ПК13
R15
R15
ВУ1
ВУ2
ВУ3
ВУ4
90°
90°
90°
Территория ЦОС
Территория ЦОС (МРСК)
Территория ЦОС
Территория ЦОС
Территория ЦОС
Территория ЦОС
ул.Подстанционная
ул.Подстанционная 1
Оптический кабель
Подземный кабель
Подземный кабель
Воздушная ЛЭП
Воздушная ЛЭП
Воздушная ЛЭП

РФ Ставропольский край
г.Пятигорск, пос.Энергетик

Чертеж планировки территории
совмещенный с чертежом красных линий

Чертеж 1

Муниципальное образование
город-курорт Пятигорск

26:33:180101

26:33:190112

Условные обозначения:

- Границы муниципальных образований
- ПК1 - Ось трассы с указанием пикетажа
- Устанавливаемые красные линии (полоса отвода),совпадающие с границами зон планируемого размещения объекта капитального строительства
- Границы территории, в отношении которой осуществляется разработка проекта планировки территории
- Границы зон планируемого размещения объекта капитального строительства автомобильной дороги ул. Подстанционная в пос. Энергетик с устройством пешеходного тротуара и велодорожки
- 20 - номера характерной точки красной линии
- 26:33:190101 -кадастровый номер квартала

Инженерные коммуникации:

- канализация
- электрокабели
- водопровод
- связь
- газопровод
- теплотрасса
- воздушные линии

Схема расположения листов

1 2 3 4 5

Примечание:
1. Проект планировки территории разработан на топографической основе, выполненной ООО «Севкавгипроводхоз»
2. Координаты поворотных точек границ земельных участков определены графически в СК кадастрового округа, Балтийской системе высот 1977г.

Изм.	Кол.уч.	Лист	N док	Подп.	Дата
Нач.ОИГиК		Прескурякин			09.20
Зам.нач.		Шилобская			09.20
Кай.инженер		Тихонова			09.20
Кай.инженер		Порошина			09.20
Н.контр		Прескурякин			09.20

28353013–19–2020– ПМТ

Реконструкция автомобильной дороги ул. Подстанционная в пос. Энергетик с устройством пешеходного тротуара и велодорожки

Проект планировки и межевания территории	Стадия	Лист	Листов
	ПМТ	5	5
Чертеж планировки территории совмещенный с чертежом красных линий	ООО "Севкавгипроводхоз" г. Пятигорск 2020		
М 1:500			


Инв.N подл. | Подп. и дата | Взам. инв.N

(Продолжение на 31-й стр.)

РФ Ставропольский край
г.Пятигорск, пос.Энергетик

Чертеж 1

Чертеж линий, обозначающих дороги, улицы, проезды, линии связи, объекты инженерной и транспортной инфраструктур, проходы к водным объектам общего пользования и их береговым полосам

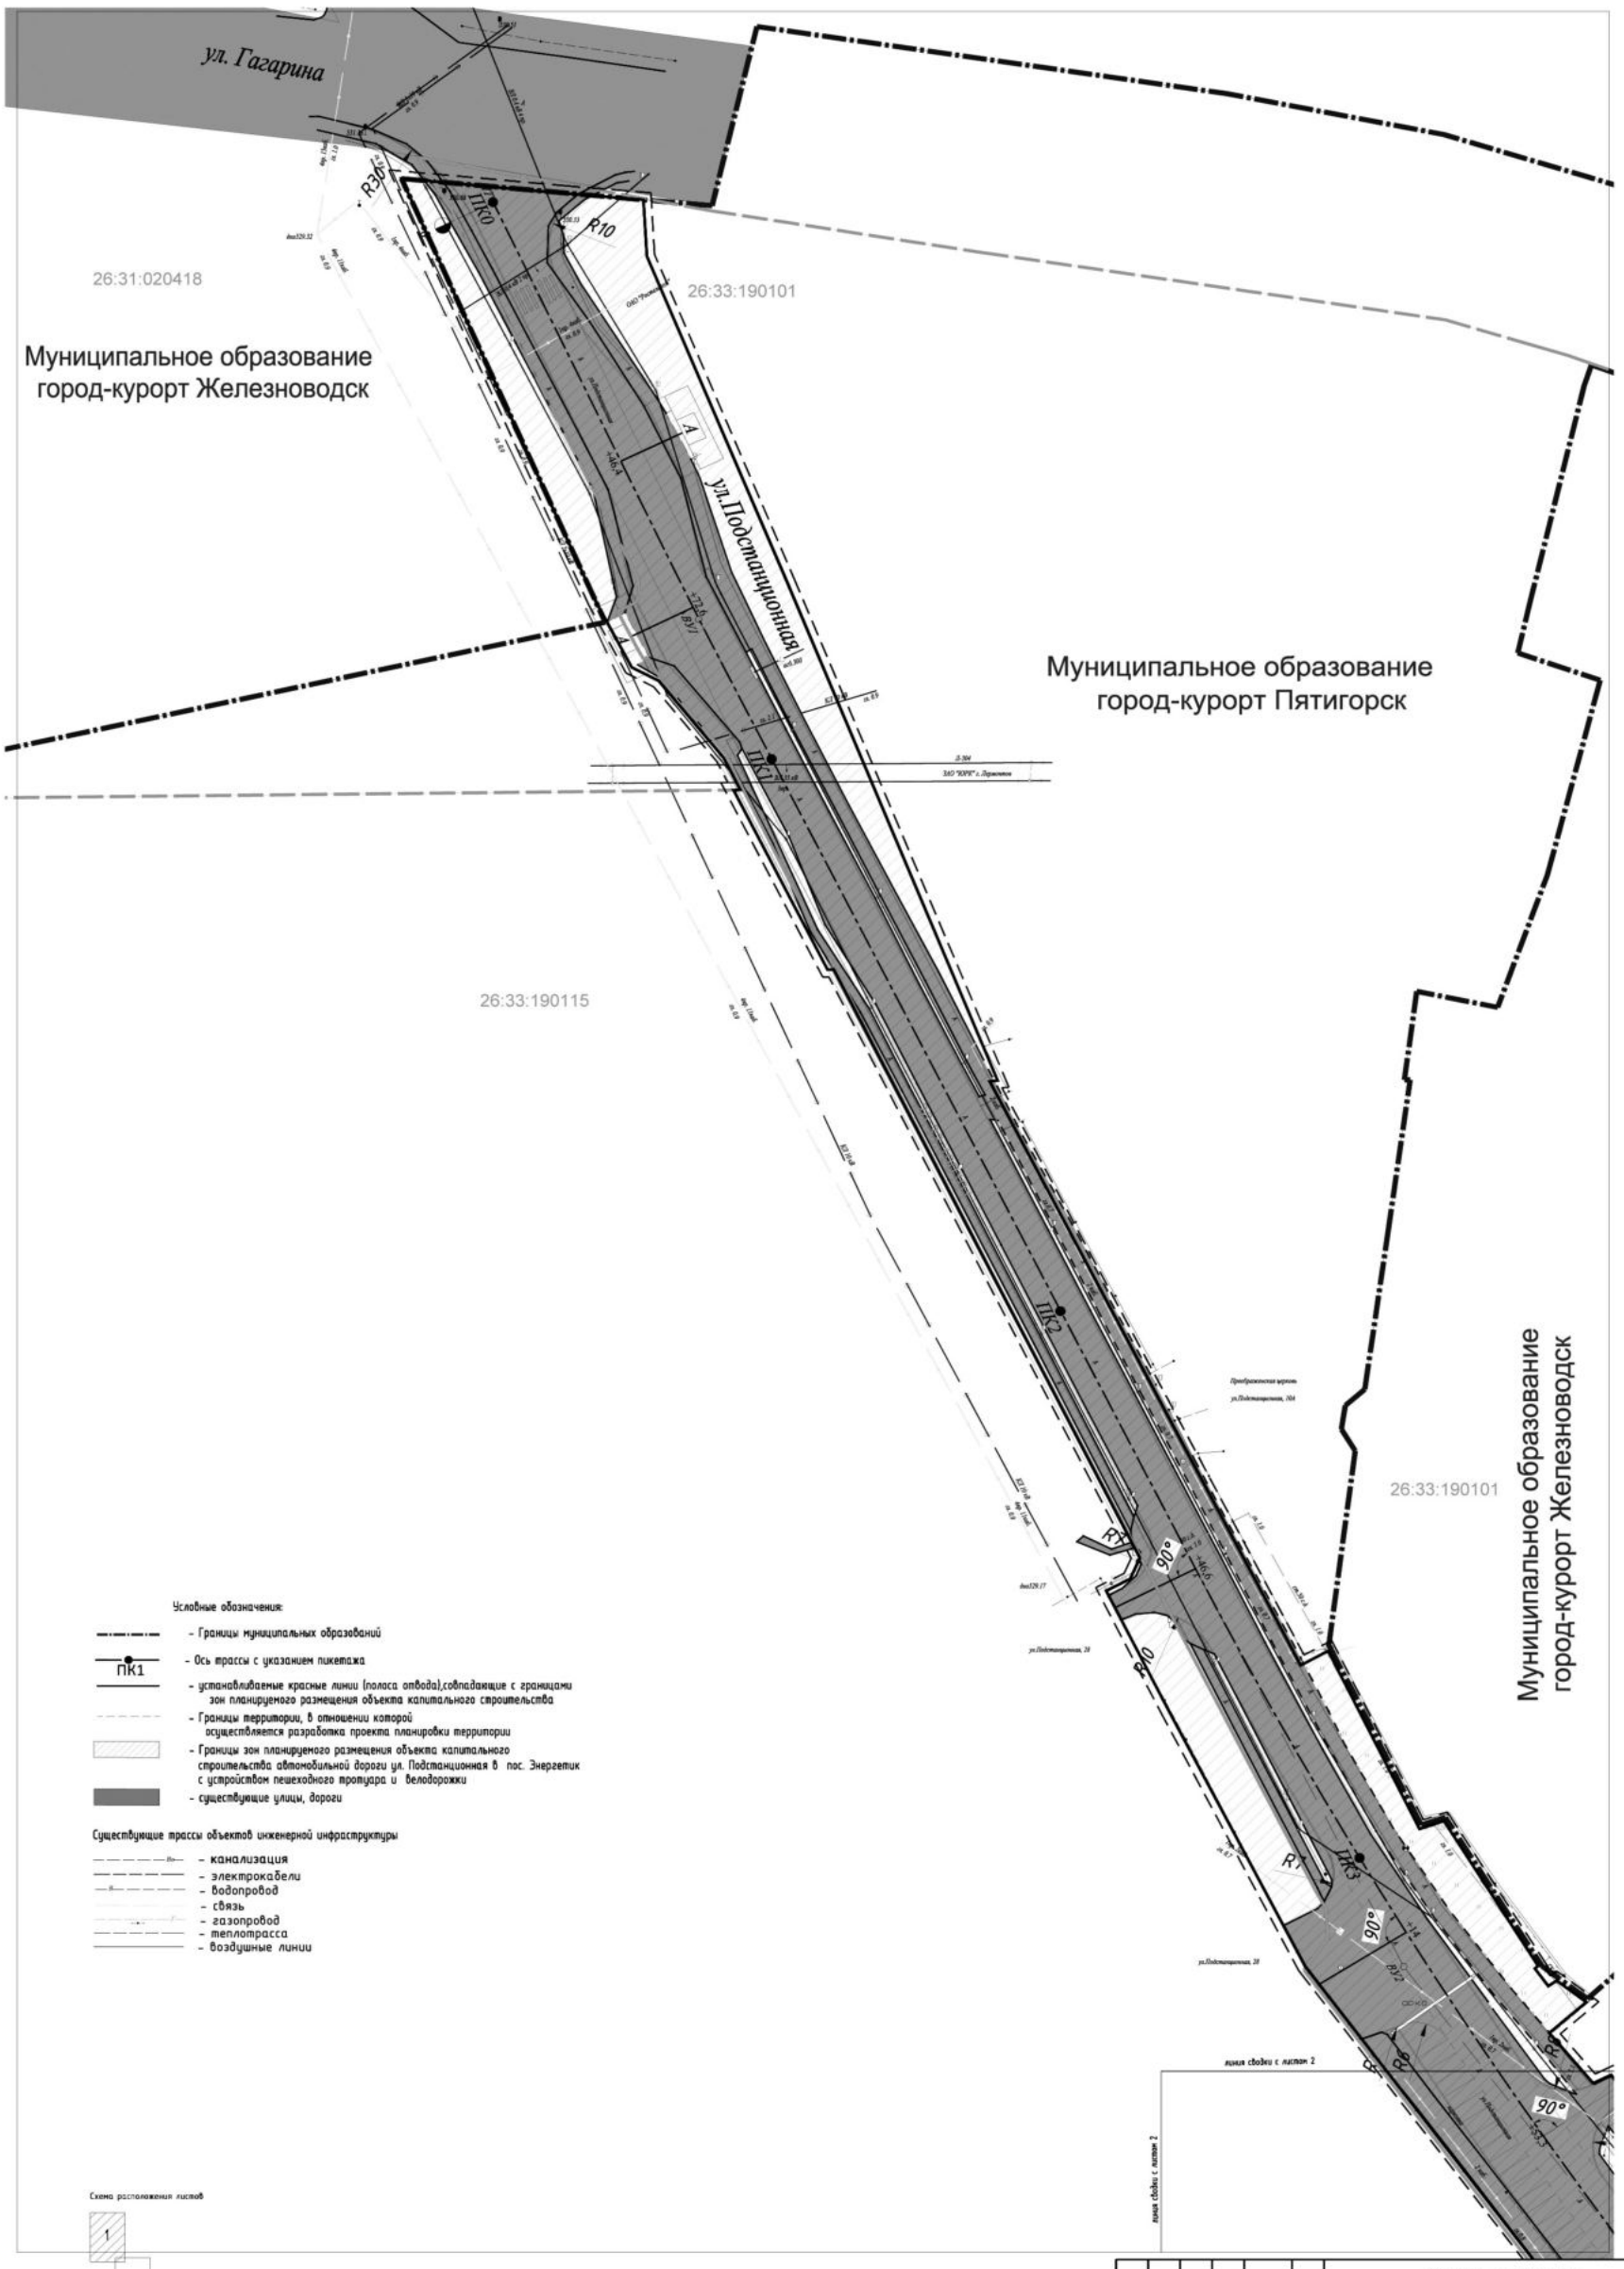

Условные обозначения:

- Границы муниципальных образований
- ПК1 – Ось трассы с указанием пикетажа
- Устанавливаемые красные линии (полоса отвода),совпадающие с границами зон планируемого размещения объекта капитального строительства
- Границы территории, в отношении которой осуществляется разработка проекта планировки территории
- Границы зон планируемого размещения объекта капитального строительства автомобильной дороги ул. Подстанционная в пос. Энергетик с устройством пешеходного тротуара и велодорожки
- существующие улицы, дороги

Существующие трассы объектов инженерной инфраструктуры

- канализация
- электрокабели
- водопровод
- связь
- газопровод
- теплотрасса
- воздушные линии

Схема расположения листов



Примечание:
1. Проект планировки территории разработан на топографической основе, выполненной ООО «Севкавгипроводхоз»
2. Координаты поворотных точек границ земельных участков определены графически в СК кадастрового округа, Балтийской системе высот 1977г.

Изм.	Кол.уч.	Лист	N док	Подп.	Дата
Нач.ОИГиК		Проскурин			09.20
Зам.нач.		Шиловская			09.20
Кад.инженер		Тихонова			09.20
Кад.инженер		Порошина			09.20
Н.контр		Проскурин			09.20

28353013–19–2020–ППТ

Реконструкция автомобильной дороги ул. Подстанционная в пос. Энергетик с устройством пешеходного тротуара и велодорожки

Проект планировки и межевания территории	Стадия	Лист	Листов
	ПМТ	1	5

Чертеж линий, обозначающих дороги, улицы, проезды, линии связи, объекты инженерной и транспортной инфраструктур, проходы к водным объектам общего пользования и их береговым полосам М 1:500

ООО "Севкавгипроводхоз" г. Пятигорск 2020


Инв.N подл. | Подп. и дата | Взам. инв.N

(Продолжение на 32-й стр.)

РФ Ставропольский край
г.Пятигорск, пос.Энергетик

Чертеж 1

Чертеж линий, обозначающих дороги, улицы, проезды, линии связи, объекты инженерной и транспортной инфраструктур, проходы к водным объектам общего пользования и их береговым полосам

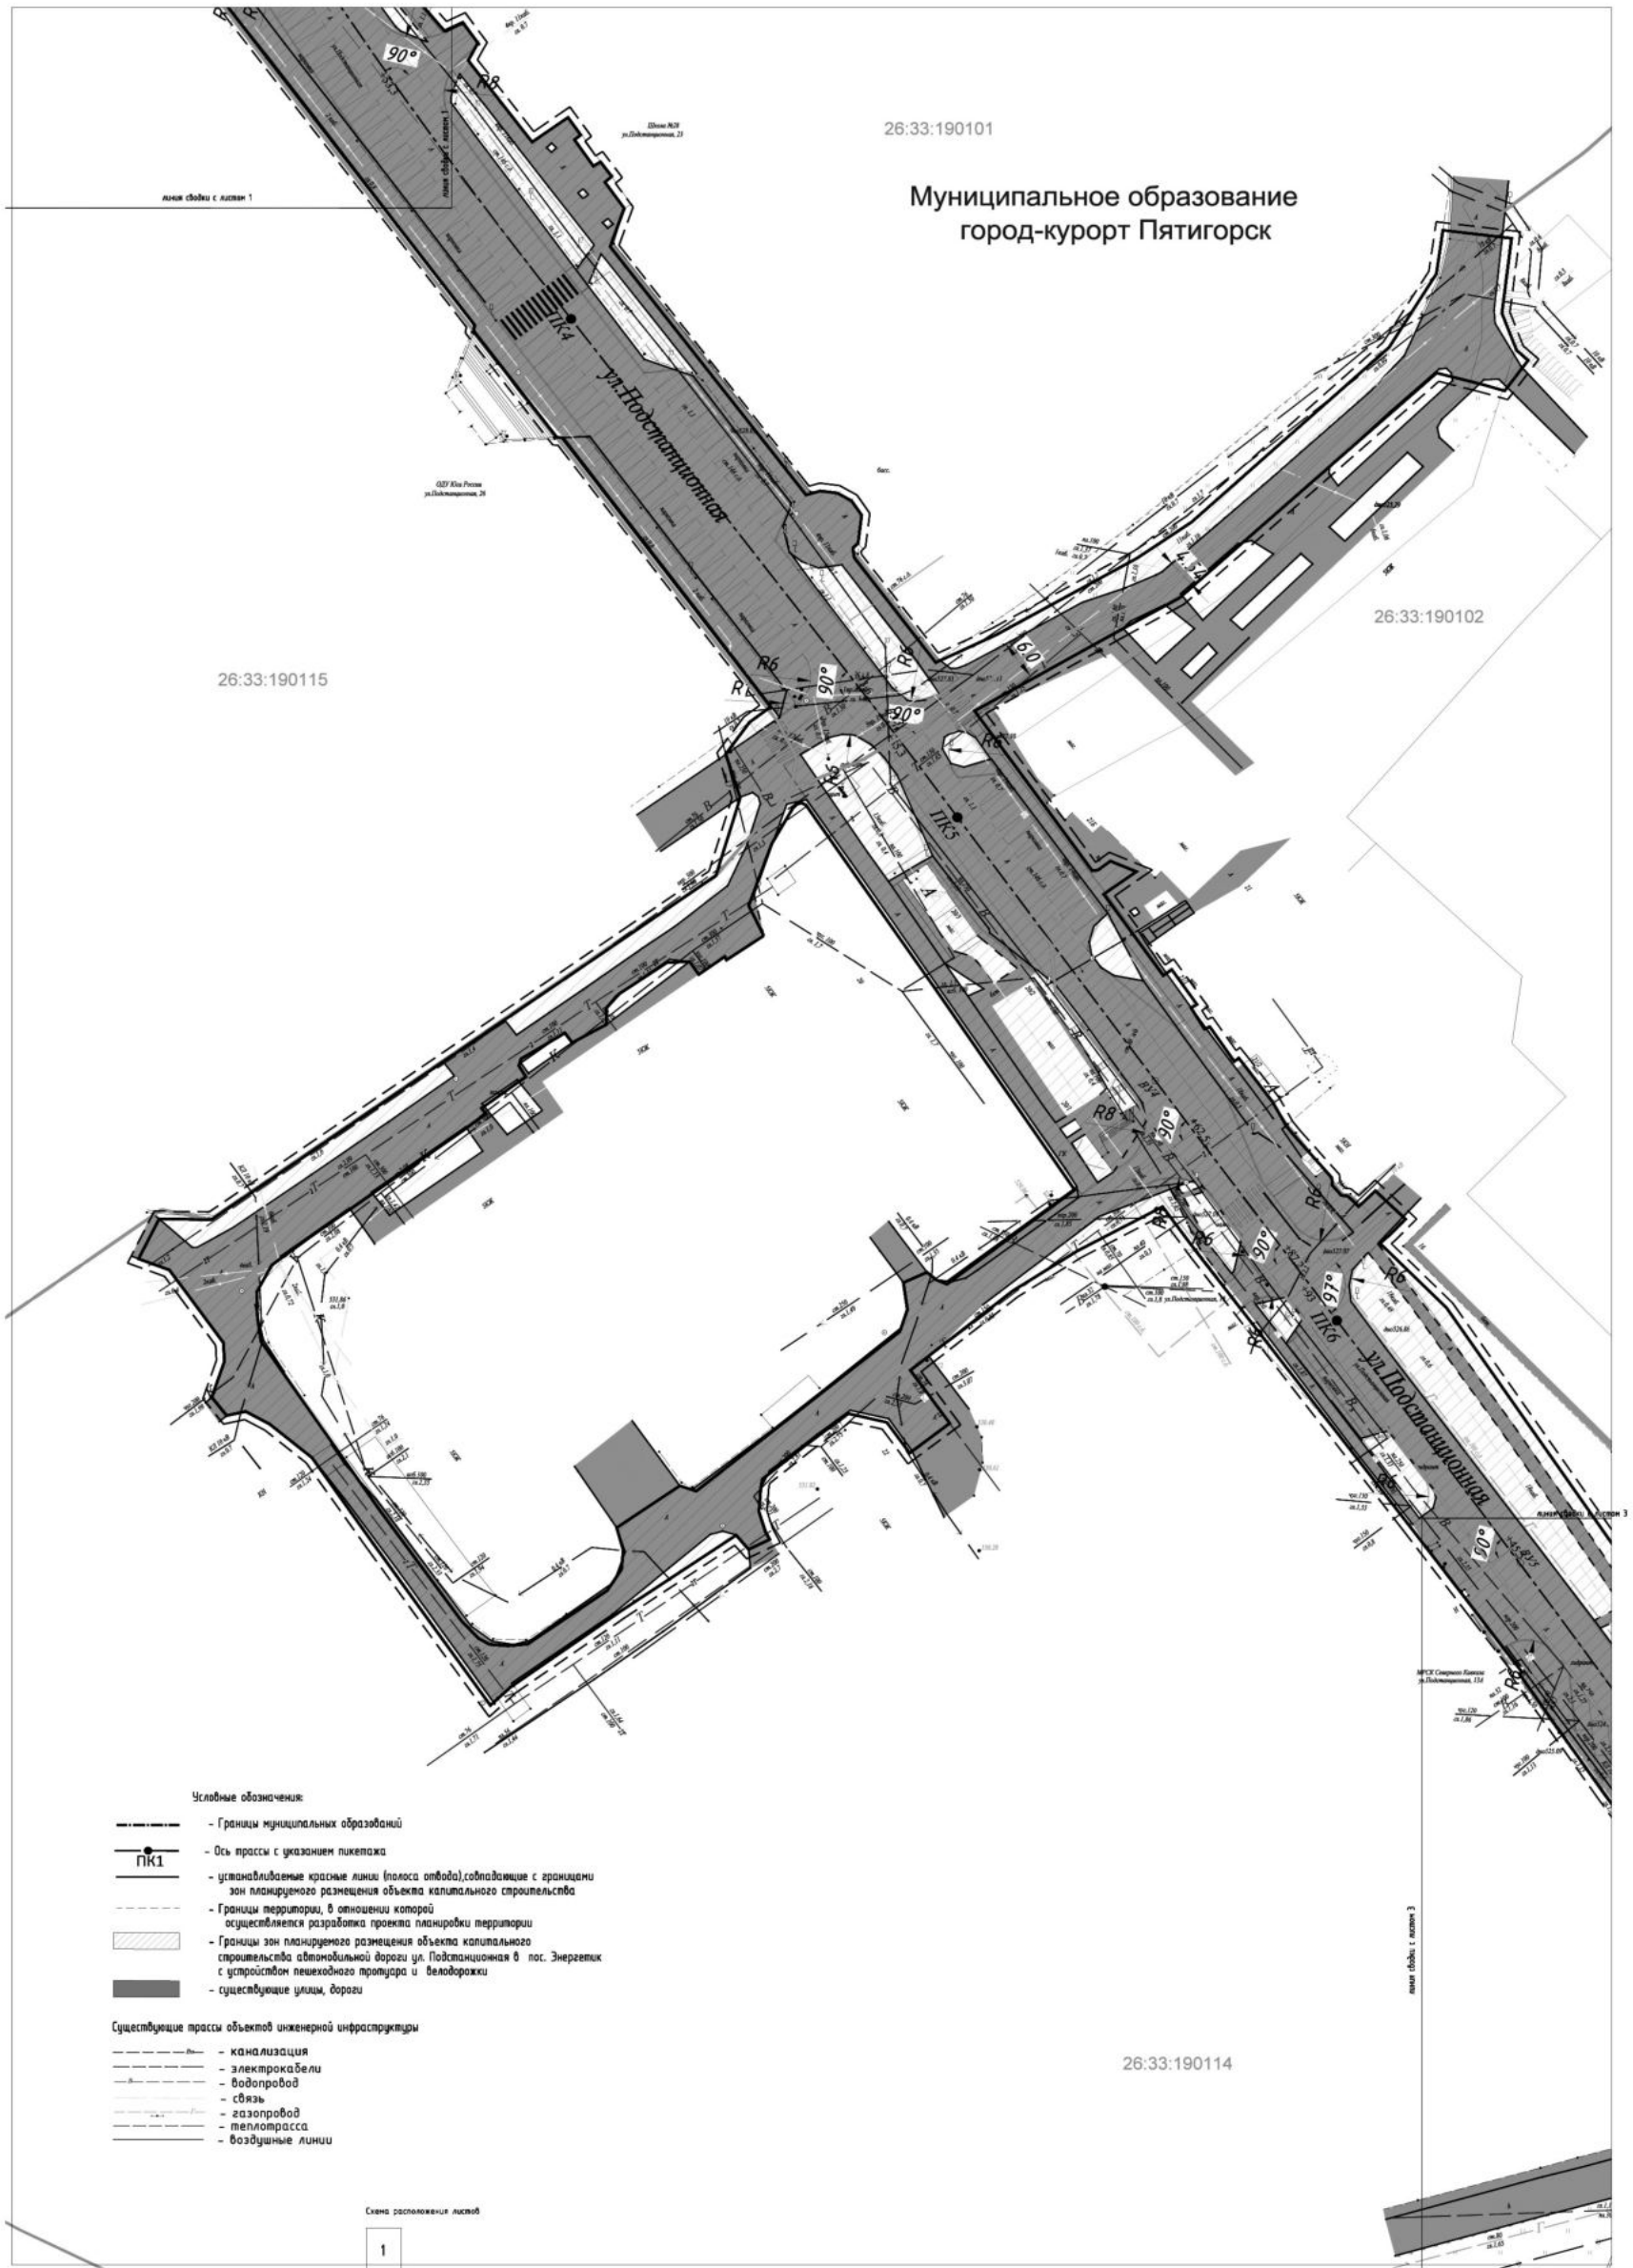

Условные обозначения:

- Границы муниципальных образований
- ПК1 – Ось трассы с указанием пикетажа
- устанавливаемые красные линии (полоса отвода),совпадающие с границами зон планируемого размещения объекта капитального строительства
- Границы территории, в отношении которой осуществляется разработка проекта планировки территории
- Границы зон планируемого размещения объекта капитального строительства автомобильной дороги ул. Подстанционная в пос. Энергетик с устройством пешеходного тротуара и велодорожки
- существующие улицы, дороги

Существующие трассы объектов инженерной инфраструктуры

- канализация
- электрокабели
- водопровод
- связь
- газопровод
- теплотрасса
- воздушные линии

Схема расположения листов

1 2 3 4 5

Примечание:
1. Проект планировки территории разработан на топографической основе, выполненной ООО «Севкавгипроводхоз»
2. Координаты поворотных точек границ земельных участков определены графически в СК кадастрового округа, Балтийской системе высот 1977г.

Изм.	Кол.уч.	Лист	N док	Подп.	Дата
Нач.ОИГиК		Проскуркин			09.20
Зам.нач.		Шиловская			09.20
Кад.инженер		Тихонова			09.20
Кад.инженер		Поромина			09.20
Н.контр		Проскуркин			09.20

28353013–19–2020–ПМТ

Реконструкция автомобильной дороги ул. Подстанционная в пос. Энергетик с устройством пешеходного тротуара и велодорожки

Проект планировки и межевания территории

Стадия	Лист	Листов
ПМТ	2	5

Чертеж линий, обозначающих дороги, улицы, проезды, линии связи, объекты инженерной и транспортной инфраструктур, проходы к водным объектам общего пользования и их береговым полосам
М 1:500

ООО "Севкавгипроводхоз"
г. Пятигорск 2020


Инв.N подл. | Подп. и дата | Взам. инв.N

(Продолжение на 33-й стр.)

Чертеж 1

РФ Ставропольский край
г.Пятигорск, пос.Энергетик

Чертеж линий, обозначающих дороги, улицы, проезды, линии связи, объекты инженерной и транспортной инфраструктур, проходы к водным объектам общего пользования и их береговым полосам

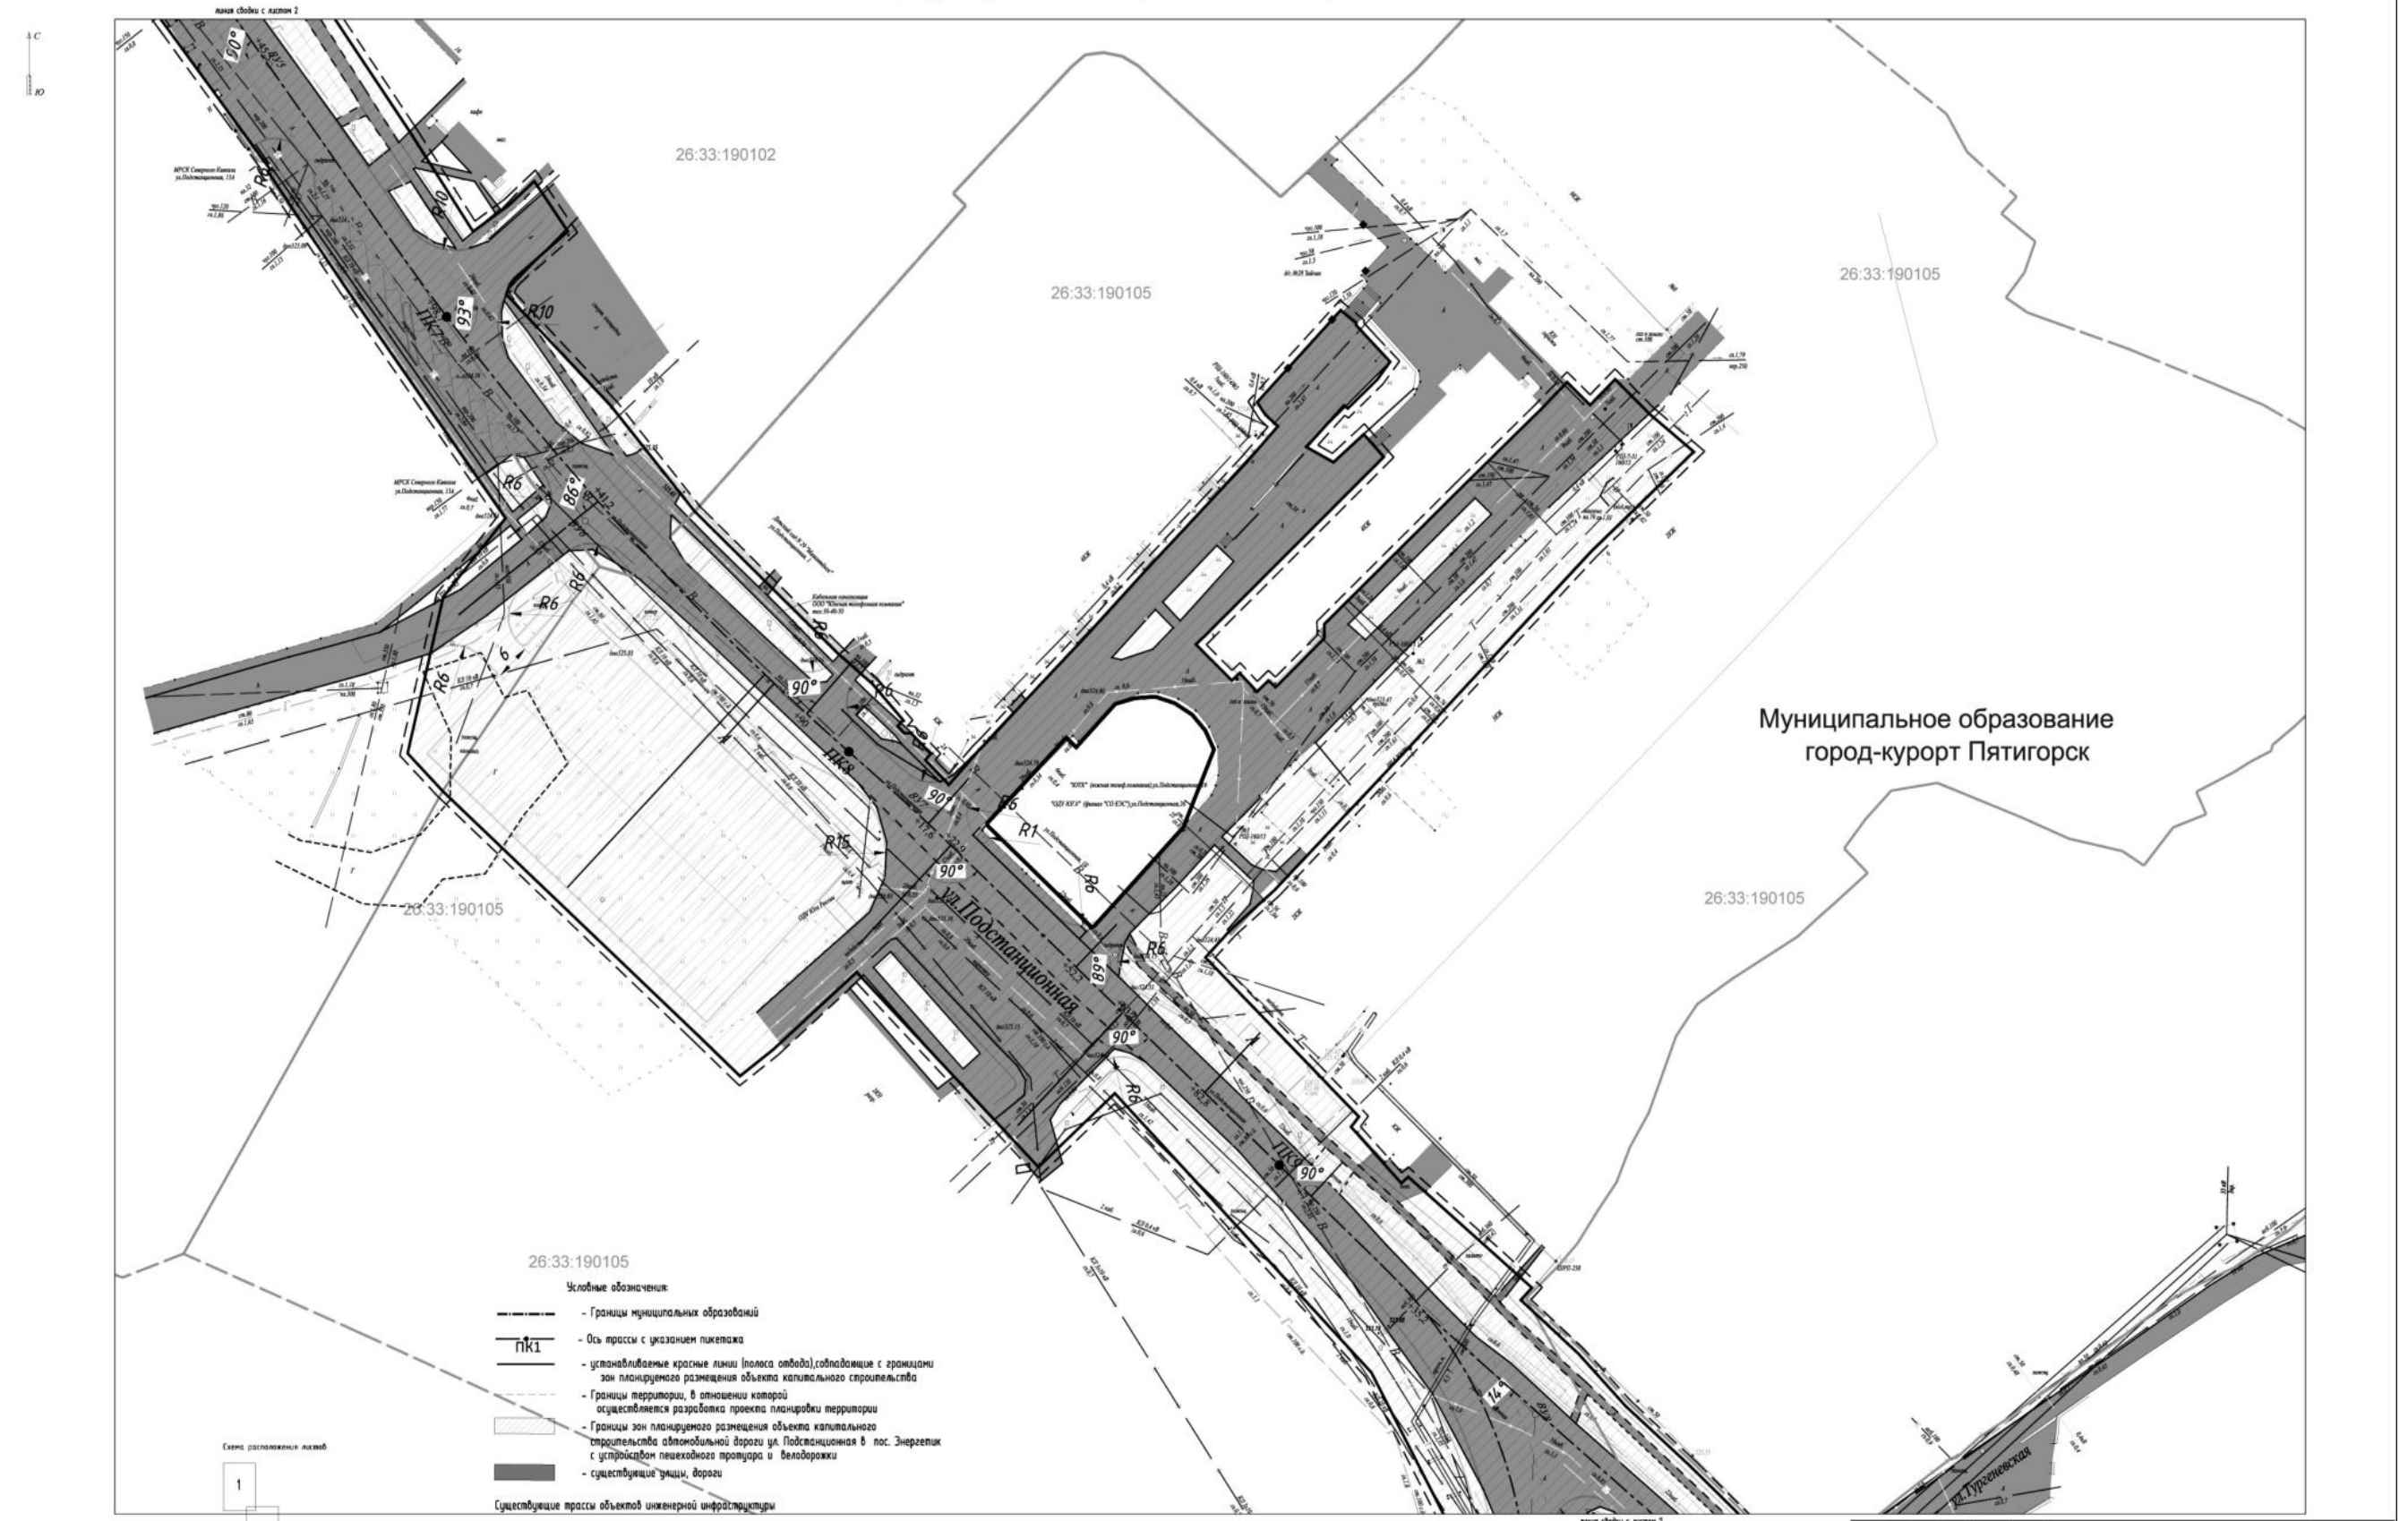

Условные обозначения:

- Границы муниципальных образований
- ПК1 — Ось трассы с указанием пикетажа
- Устанавливаемые красные линии (полоса отвода),совпадающие с границами зон планируемого размещения объекта капитального строительства
- Границы территории, в отношении которой осуществляется разработка проекта планировки территории
- Границы зон планируемого размещения объекта капитального строительства автомобильной дороги ул. Подстанционная в пос. Энергетик с устройством пешеходного тротуара и велодорожки
- существующие улицы, дороги

Существующие трассы объектов инженерной инфраструктуры

- канализация
- электрокабели
- водопровод
- связь
- газопровод
- теплотрасса
- воздушные линии

Схема расположения листов



Примечание:
1. Проект планировки территории разработан на топографической основе, выполненной ООО «Севкавгипроводхоз»
2. Координаты поворотных точек границ земельных участков определены графически в СК кадастрового округа, Балтийской системе высот 1977г.

Изм.	Кол.уч.	Лист	N док	Подп.	Дата
Нач.ОИГиК		Проскурнин			09.20
Зам.нач.		Дилобская			09.20
Кад.инженер		Тихонова			09.20
Кад.инженер		Порошин			09.20
Н.контр		Проскурнин			09.20

28353013-19-2020-ПМТ

Реконструкция автомобильной дороги ул. Подстанционная в пос. Энергетик с устройством пешеходного тротуара и велодорожки

Проект планировки и межевания территории:	Стадия	Лист	Листов
	ПМТ	3	5

Чертеж линий, обозначающих дороги, улицы, проезды, линии связи, объекты инженерной и транспортной инфраструктур, проходы к водным объектам общего пользования и их береговым полосам
М 1:500

ООО "Севкавгипроводхоз"
г. Пятигорск 2020


Инв.N подл. | Подп. и дата | Взам. инв.N

(Продолжение на 34-й стр.)

РФ Ставропольский край
г.Пятигорск, пос.Энергетик

Чертеж 1

Чертеж линий, обозначающих дороги, улицы, проезды, линии связи, объекты инженерной и транспортной инфраструктур, проходы к водным объектам общего пользования и их береговым полосам

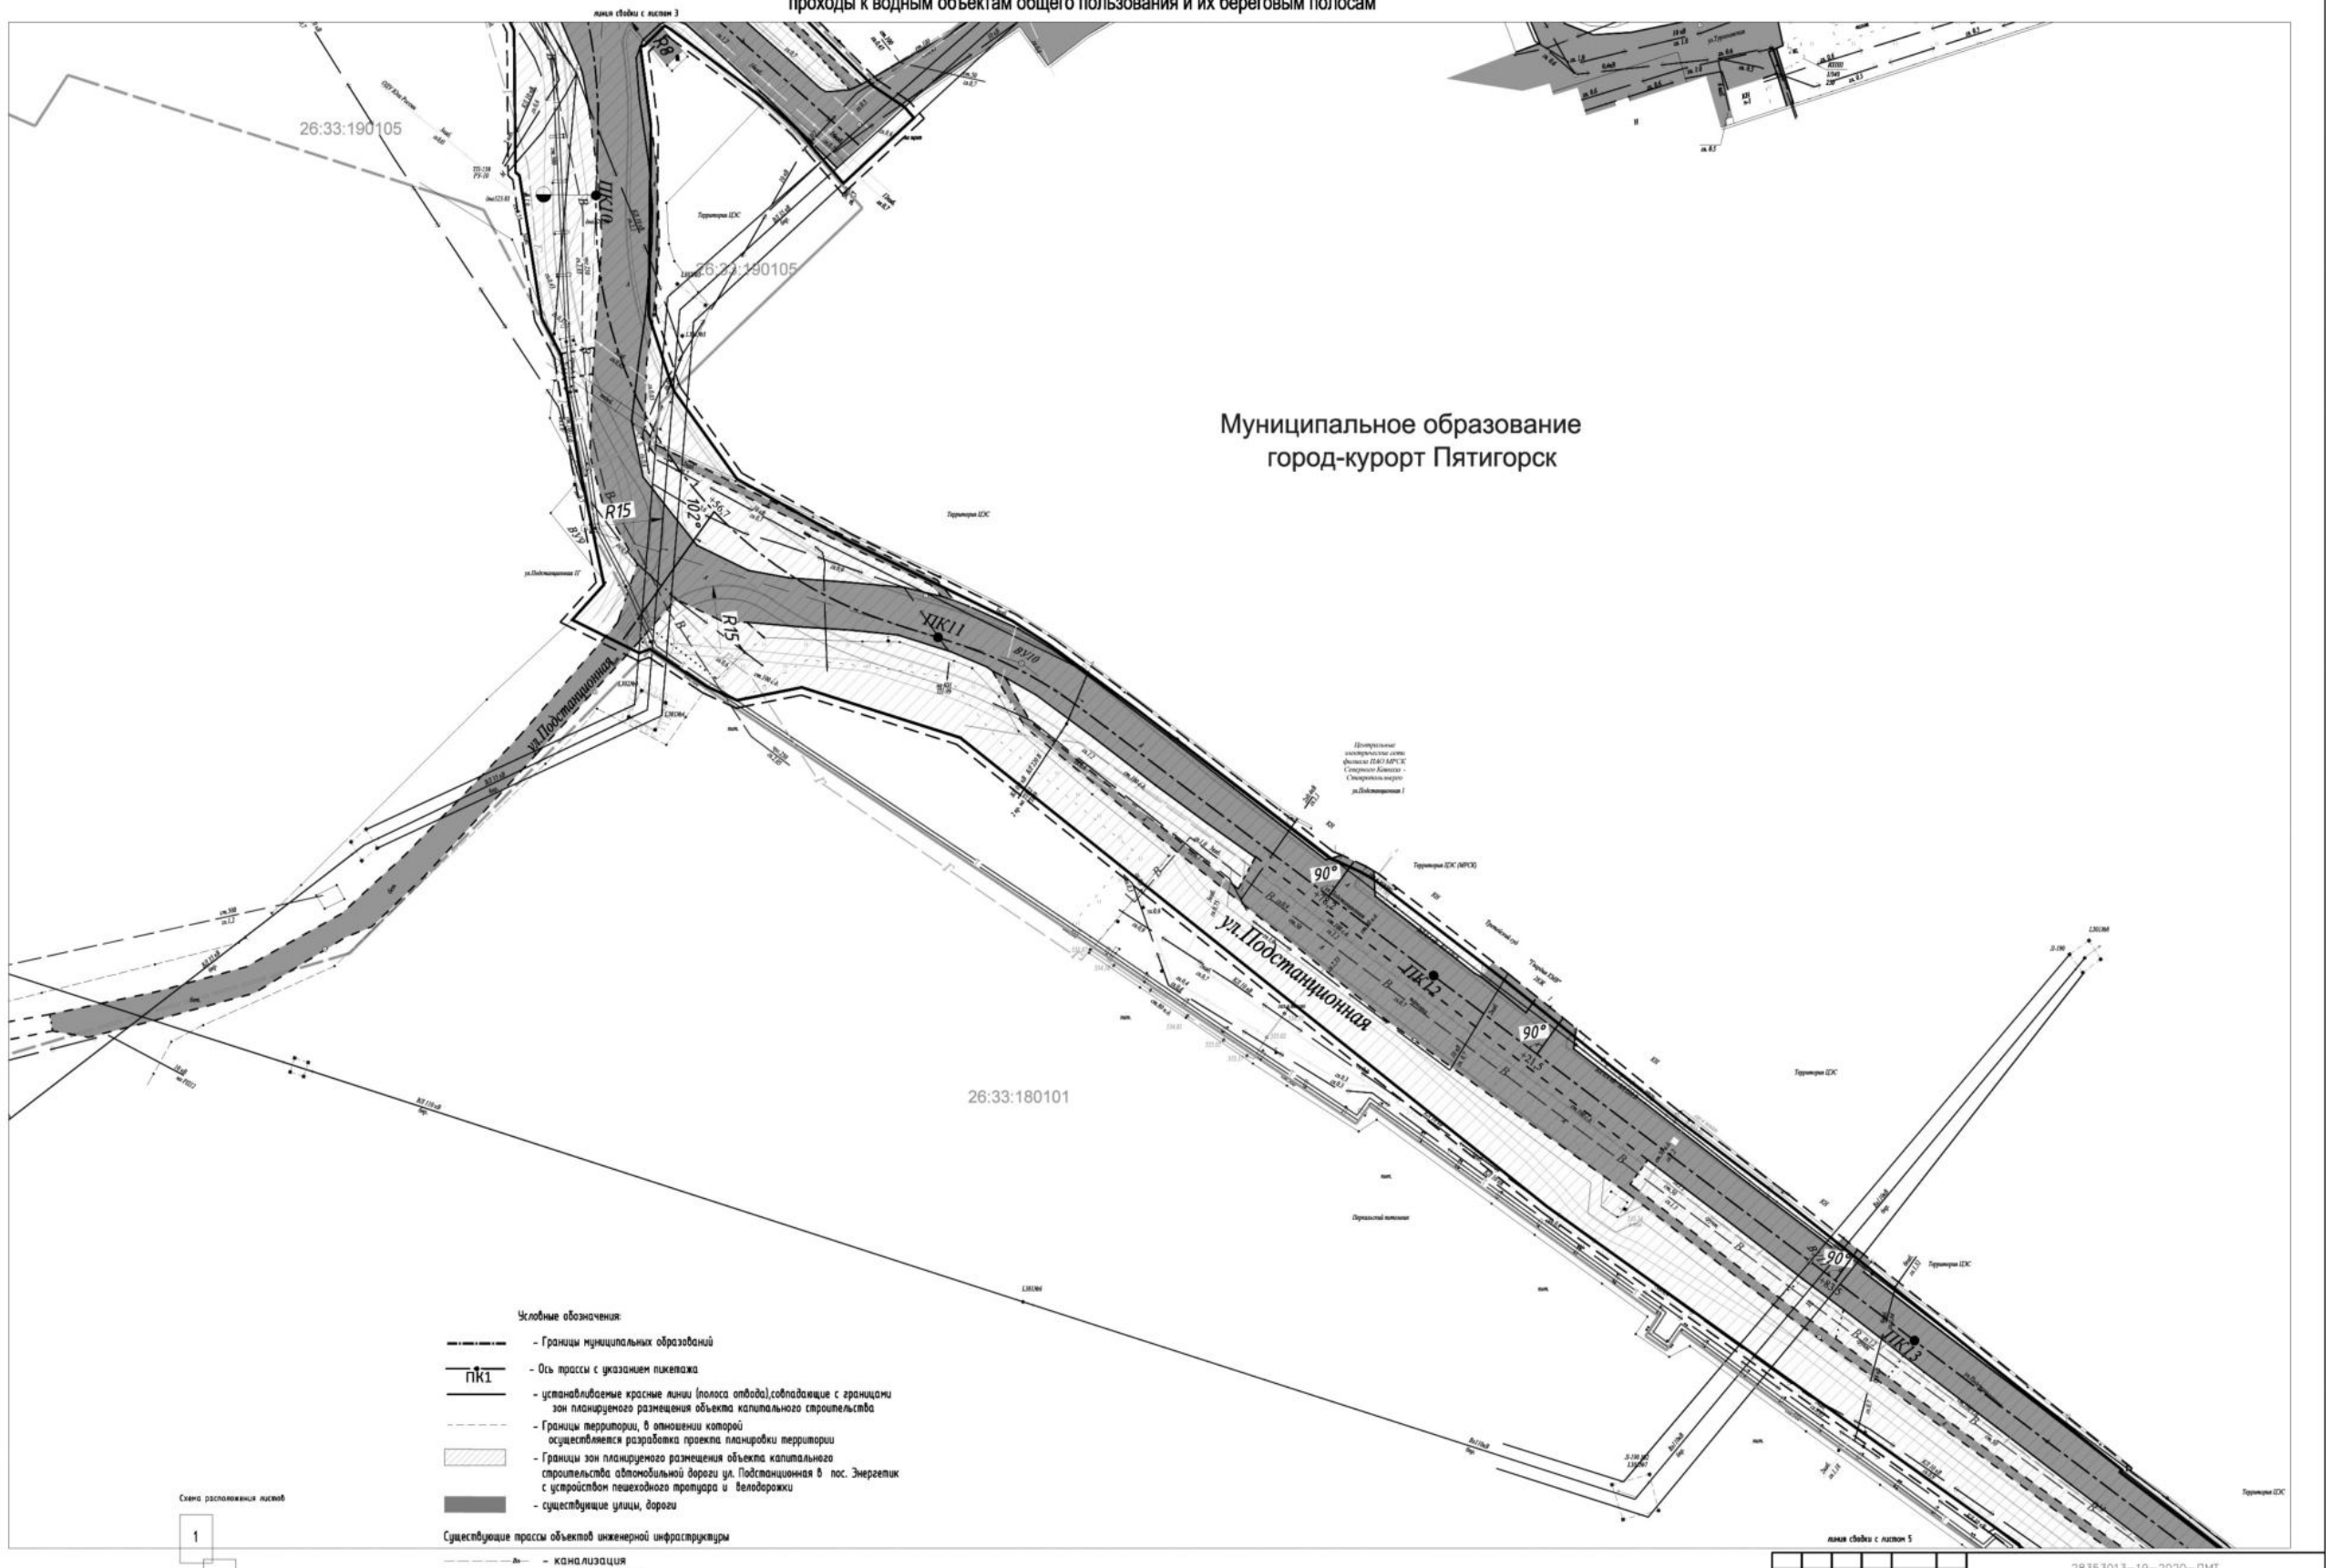

Условные обозначения:

- Границы муниципальных образований
- ПК1 – Ось трассы с указанием пикетажа
- установливаемые красные линии (полоса отвода),совпадающие с границами зон планируемого размещения объекта капитального строительства
- Границы территории, в отношении которой осуществляется разработка проекта планировки территории
- Границы зон планируемого размещения объекта капитального строительства автомобильной дороги ул. Подстанционная 8 пос. Энергетик с устройством пешеходного тротуара и велодорожки
- существующие улицы, дороги

Существующие трассы объектов инженерной инфраструктуры

- канализация
- электрокабели
- водопровод
- связь
- газопровод
- теплотрасса
- воздушные линии

Схема расположения листов

1 2 3 4 5

Примечание:
1. Проект планировки территории разработан на топографической основе, выполненной ООО «Сенкавказпроводхоз»
2. Координаты поворотных точек границ земельных участков определены графически в СК кадастрового округа, Балтийской системе высот 1977г.

Изм.	Кол.уч.	Лист	N док	Подп.	Дата
Нач.СИГиК		Просекркин			09.20
Зам.нач.		Шиловская			09.20
Гл.инженер		Тиханова			09.20
Гл.инженер		Порошина			09.20
Н.контр		Просекркин			09.20

28353013-19-2020-ПМТ

Реконструкция автомобильной дороги ул. Подстанционная 8 пос. Энергетик с устройством пешеходного тротуара и велодорожки

Проект планировки и межевания территории

Стадия	Лист	Листов
ПМТ	4	5

Чертеж линий, обозначающих дороги, улицы, проезды, линии связи, объекты инженерной и транспортной инфраструктур, проходы к водным объектам общего пользования и их береговым полосам
М 1:500

ООО "Сенкавгипроводхоз"
г. Пятигорск 2020

Инв.N подл. | Подп. и дата | Взам. инв.N

(Продолжение на 35-й стр.)

РФ Ставропольский край
г.Пятигорск, пос.Энергетик

Чертеж линий, обозначающих дороги, улицы, проезды, линии связи, объекты инженерной и транспортной инфраструктур, проходы к водным объектам общего пользования и их береговым полосам

Чертеж 1

Муниципальное образование
город-курорт Пятигорск

26:33:180101

26:33:190112

ул.Подстанционная

ул.Энергетическая

Условные обозначения:

- Границы муниципальных образований
- ПК1 – Ось трассы с указанием пикетажа
- установливаемые красные линии (полоса отвода),совпадающие с границами зон планируемого размещения объекта капитального строительства
- Границы территории, в отношении которой осуществляется разработка проекта планировки территории
- Границы зон планируемого размещения объекта капитального строительства автомобильной дороги ул. Подстанционная в пос. Энергетик с устройством пешеходного тротуара и велодорожки
- существующие улицы, дороги

Существующие трассы объектов инженерной инфраструктуры

- канализация
- электрокабели
- водопровод
- связь
- газопровод
- теплотрасса
- воздушные линии

Схема расположения листов

1 2 3 4 5

Примечание:
1. Проект планировки территории разработан на топографической основе, выполненной ООО «Севкавгипроводхоз»
2. Координаты поворотных точек границ земельных участков определены графически в СК кадастрового округа, Балтийской системе высот 1977г.

Изм.	Кол.уч.	Лист	N док	Подп.	Дата
Нач.СИК		Проскурин			09.20
Зам.нач.		Шилобская			09.20
Гл.инженер		Тиханова			09.20
Гл.инженер		Парошина			09.20
Н.контр		Проскурин			09.20

28353013–19–2020–ПМТ

Реконструкция автомобильной дороги ул. Подстанционная в пос. Энергетик с устройством пешеходного тротуара и велодорожки

Проект планировки и межевания территории

Стадия	Лист	Листов
ПМТ	5	5

Чертеж линий, обозначающих дороги, улицы, проезды, линии связи, объекты инженерной и транспортной инфраструктур, проходы к водным объектам общего пользования и их береговым полосам
М 1:500

ООО "Севкавгипроводхоз"
г. Пятигорск 2020

Инв.N подл. | Подп. и дата | Взам. инв.N

(Продолжение на 36-й стр.)

Заместитель главы администрации города Пятигорска, управляющий делами администрации города Пятигорска А. А. МАЛЫГИНА

Приложение 2
к постановлению администрации
города Пятигорска
от 11.06.2021 № 2058

Проект планировки территории

ОБЩЕСТВО С ОГРАНИЧЕННОЙ ОТВЕТСТВЕННОСТЬЮ
«СЕВЕРО-КАВКАЗСКИЙ ИНСТИТУТ ПО ПРОЕКТИРОВАНИЮ
ВОДОХОЗЯЙСТВЕННОГО И МЕЛИОРАТИВНОГО СТРОИТЕЛЬСТВА»
ООО «СЕВКАВГИПРОВОДХОЗ»

Регистрационный номер в реестре членов саморегулируемой организации № 280518/558 от 28.05.2018г.

Заказчик: МКУ «УКС»

«Реконструкция автомобильной дороги ул. Подстанционной в п. Энергетик с устройством пешеходного тротуара и велодорожки»

ДОКУМЕНТАЦИЯ ПО ПЛАНИРОВКЕ ТЕРРИТОРИИ
ПРОЕКТ ПЛАНИРОВКИ

Проект межевания территории
Основная (утверждаемая) часть

28353013-18-2020-ППТ

Том 2

2020

ОБЩЕСТВОСОГРАНИЧЕННОЙОТВЕТСТВЕННОСТЬЮ
«СЕВЕРО-КАВКАЗСКИЙИНСТИТУТПОПРОЕКТИРОВАНИЮ
ВОДОХОЗЯЙСТВЕННОГОИМЕЛИОРАТИВНОГОСТРОИТЕЛЬСТВА»
ООО«СЕВКАВГИПРОВОДХОЗ»

Регистрационный номер в реестре членов саморегулируемой организации №280518/558от 28.05.2018г.

Заказчик: МКУ «УКС»

«Реконструкция автомобильной дороги ул. Подстанционной в п. Энергетик с устройством пешеходного тротуара и велодорожки»

ДОКУМЕНТАЦИЯ ПО ПЛАНИРОВКЕ ТЕРРИТОРИИ
ПРОЕКТ ПЛАНИРОВКИ ТЕРРИТОРИИ

Проект межевания территории
Основная (утверждаемая) часть

Текстовая и графическая части.

28353013-18-2020-ПМТ

Том2

Генеральный директор А.А. Иводитова

Главный инженер проекта К.П. Венедиктов

2020

ОБЩЕСТВОСОГРАНИЧЕННОЙОТВЕТСТВЕННОСТЬЮ
«СЕВЕРО-КАВКАЗСКИЙИНСТИТУТПОПРОЕКТИРОВАНИЮ
ВОДОХОЗЯЙСТВЕННОГОИМЕЛИОРАТИВНОГОСТРОИТЕЛЬСТВА»
ООО«СЕВКАВГИПРОВОДХОЗ»

Регистрационный номер в реестре членов саморегулируемой организации №280518/558от 28.05.2018г.

Заказчик: МКУ «УКС»

«Реконструкция автомобильной дороги ул. Подстанционная в п. Энергетик с устройством пешеходного тротуара и велодорожки»

ДОКУМЕНТАЦИЯ ПО ПЛАНИРОВКЕ ТЕРРИТОРИИ
ПРОЕКТ ПЛАНИРОВКИ ТЕРРИТОРИИ

Проект межевания территории
Основная (утверждаемая) часть

Текстовая и графическая части.

28353013-18-2020-ПМТ

Том2

Таблица регистрации изменений

Изм.	№	Подпись	Дата

2020

2

Обозначение	Наименование	Страница	Примечание
	Титульный лист		
28353013-18-2020-ПТМ-С	Содержание тома	2	
28353013-18-2020-ПТМ-СП	Состав проекта	3	
28353013-18-2020-ПТМ-СИ	Список исполнителей	4	
28353013-18-2020-ПМТ1.1.1.	Раздел 2. ПРОЕКТ МЕЖЕВАНИЯ ТЕРРИТОРИИ *Текстовая часть*	5	
	1. Анализ существующего положения	5	
	2.Формирование земельных участков проектируемого линейного объекта	6	
	ТЕКСТОВЫЕ ПРИЛОЖЕНИЯ		
	Приложение1. Ведомость формируемых земельных участков для размещения объекта «Реконструкция автомобильной дороги ул. Подстанционная в п. Энергетик с устройством пешеходного тротуара и велодорожки»		
	Приложение 2. Каталоги координат поворотных точек образуемых земельных участков для размещения объекта«Реконструкция автомобильной дороги ул. Подстанционная в п. Энергетик с устройством пешеходного тротуара и велодорожки»		
	Приложение 3. Техническое задание на оказание услуг по разработке документации по планировке территории (проект межевания территории) линейного объекта «Реконструкция автомобильной дороги ул. Подстанционная в п. Энергетик с устройством пешеходного тротуара и велодорожки»		
28353013-18-2020-ПТМ1.1.2.	ГРАФИЧЕСКИЕ ПРИЛОЖЕНИЯ		
	Чертеж проекта межевания территории.		

Взам. инв. №
Подп. и дата
Инв. № подл.

МКУ«УКС»

28353013-18-2020-ПМТ- С

Изм.	Кол.уч.	Лист	№док	Подп.	Дата			
ГИП		Венедиктов				Реконструкция автомобильной дороги ул. Подстанционная в п. Энергетик с устройством пешеходного тротуара и велодорожки	Стадия: ППТ	Лист: 1	Листов: 1
Н. контр.		Проскуркин					ООО "Севкавгипроводхоз"		
Кад.инж.		Порошина							

(Продолжение на 37-й стр.)

3

Номер тома	Обозначение	Наименование	Примечание
I	28353013-18-2020-ПТМ1.1.1	Раздел 1. ПРОЕКТ ПЛАНИРОВКИ ТЕРРИТОРИИ ДЛЯ ЛИНЕЙНОГО ОБЪЕКТА *Часть 1.* Основная часть (положения о размещении объекта местного значения, а так же о характеристиках планируемого развития территории) *Текстовая часть*	
I	28353013-18-2020-ПТМ1.1.2	*Графическая часть*	
I	28353013-18-2020-ПТМ 1.2.1	Раздел 1. ПРОЕКТ ПЛАНИРОВКИ ТЕРРИТОРИИ ДЛЯ ЛИНЕЙНОГО ОБЪЕКТА *Часть 2.* Материалы по обоснованию проекта планировки территории для линейного объекта *Текстовая часть*	
I	28353013-18-2020-ПТМ1.2.2	*Графическая часть*	
II	28353013-18-2020-ПМТ 2.1.1	Раздел 2. ПРОЕКТ МЕЖЕВАНИЯ ТЕРРИТОРИИ *Текстовая часть*	
II	28353013-18-2020-ПМТ 2.1.2	*Графическая часть*	
II	28353013-18-2020-ПМТ 2.2.2	Раздел 2. ПРОЕКТ МЕЖЕВАНИЯ ТЕРРИТОРИИ *Часть 2.* Материалы по обоснованию *Графическая часть*	

Взам. инв. № | Подп. и дата | Инв. № подл.

МКУ «УКС»

Изм.	Кол.уч	Лист	№док	Подп.	Дата	28353013-18-2020-ПМТ-СП			
ГИП		Венедиктов				Реконструкция автомобильной дороги ул. Подстанционная в п. Энергетик с устройством пешеходного тротуара и велодорожки	Стадия	Лист	Листов
Н. контр.		Проскуркин					П	1	1
Кад.инж.		Порошина					ООО "Севкавгипроводхоз"		

4

Фамилия Имя Отчество исполнителя	Должность	Наименование полевых и камеральных работ	Примечание
1	2	3	4
Проскуркин О.К.	Начальник отдела инженерной геодезии и картографии	Руководство полевыми и камеральными работами. Разработка текстовой части отчетной технической документации, контроль во вторую руку	
Шиловская И.И.	Заместитель начальника отдела	Полевые и камеральные работы по созданию съемочной геодезической сети. Контроль производства полевых работ. Топографическая съемка участка, контроль во вторую руку.	
Венедиктов К.П.	Главный инженер проекта	Разработка проектов, необходимых для разработки проекта планировки, проекта межевания территории. Расчет технико-экономических характеристик планируемого к размещению объекта.	
Порошина А.А.	Кадастровый инженер	Разработка документации по планировки территории и проекта межевания территории.	
Тихонова Е.Г.	Кадастровый инженер	Разработка документации по планировки территории и проекта межевания территории.	

Взам. инв. № | Подп. и дата | Инв. № подл.

МКУ «УКС»

Изм.	Кол.уч	Лист	№док	Подп.	Дата	28353013-18-2020-ПМТ -СИ			
ГИП		Венедиктов				Реконструкция автомобильной дороги ул. Подстанционная в п. Энергетик с устройством пешеходного тротуара и велодорожки	Стадия	Лист	Листов
Н. контр.		Проскуркин					П	1	1
Кад.инж.		Порошина					ООО "Севкавгипроводхоз"		

5

Раздел 2. ПРОЕКТ МЕЖЕВАНИЯ ТЕРРИТОРИИ

1. Текстовая часть

1. Анализ существующего положения

Структура территории, образуемая в результате межевания

Территория, на которую разрабатывается проект межевания расположена в границах муниципального образования города-курорта Пятигорска Ставропольского края Российской Федерации.

Рассматриваемая территория расположена в границах кадастровых кварталов 26:33:000000, 26:33:190101, 26:33:190115, 26:33:190114, 26:33:190102, 26:33:190105, 26:33:190109, 26:33:190112.

Цель разработки настоящего проекта:

1. Определения местоположения границ образуемых и изменяемых земельных участков для реконструкции и строительства линейного объекта.

2. Установление правового регулирования земельных участков.

3. Определение и установление границ сервитутов.

Проект межевания разработан в границах элементов планировочной структуры, установленных проектом планировки территории (красными линиями).

Результат разработки проекта межевания территории – это образование земельного участка под автомобильную дорогу с устройством пешеходного тротуара и велодорожки.

Используемые исходные материалы:

– информация об установленных сервитутах и иных обременениях земельных участков;

– информация о земельных участках в пределах границ проектирования, учтенных (зарегистрированных) в государственном земельном кадастре.

Опорно-межевая сеть на территории проектирования

На территории проектирования существует установленная система геодезической сети специального назначения для определения координат точек земной поверхности с использованием спутниковых систем. Система координат – МСК-26 от СК-95. Действующая система

Взам. инв. № | Подп. и дата | Инв. № подл.

МКУ «УКС»

Изм.	Кол.уч	Лист	№док	Подп.	Дата	28353013-18-2020-ПМТ-ПЗ			
ГИП		Венедиктов				Реконструкция автомобильной дороги ул. Подстанционная в п. Энергетик с устройством пешеходного тротуара и велодорожки	Стадия	Лист	Листов
Проскуркин		Проскуркин					ППТ	1	13
Кад.инженер		Порошина					ООО "Севкавгипроводхоз"		

6

геодезической сети удовлетворяет требованиям выполнения землеустроительных работ для установления границ земельных участков на местности.

Рекомендации по порядку установления границ на местности

Установление границ земельных участков на местности следует выполнять в соответствии с требованиями федерального законодательства, а также инструкции по проведению межевания.

Вынос межевых знаков на местность необходимо выполнить в комплексе землеустроительных работ с обеспечением мер по уведомлению заинтересованных лиц и согласованию с ними границ. Установление границ земельных участков на местности должно быть выполнено в комплексе работ по одновременному выносу красных линий.

Сервитуты и иные обременения

На проектируемом участке отмечается:

- охранная зона водопровода;
- охранная зона сетей связи;
- охранная зона канализации;
- охранная зона электрических сетей;
- охранная зона тепловых сетей;
- охранная зона газопровода.

2. Формирование земельных участков проектируемого линейного объекта

В результате выполнения проекта межевания территории для реконструкции и строительства линейного объекта – «Реконструкция автомобильной дороги ул. Подстанционная в п. Энергетик с устройством пешеходного тротуара и велодорожки» определены площади и границы образуемых земельных участков.

Местоположение: в границах муниципального образования города-курорта Пятигорска, п. Энергетик, ул. Подстанционная, Ставропольский край, Российская Федерация.

Общая площадь земельных участков под объект: «Реконструкция автомобильной дороги ул. Подстанционная в п. Энергетик с устройством пешеходного тротуара и велодорожки» составляет:

постоянный отвод - 57888 кв.м (5,8 га):

- сформированные участки общей площадью - 57526 кв.м;

- существующие земельные участки общей площадью - 262 кв.м.

Межевание выполнено с учетом местоположения границ земельных участков, расположенных вблизи зоны планируемого строительства объекта.

Информация о земельных участках, пересекаемых проектируемым объектом приведе-

Взам. инв. № | Подп. и дата | Инв. № подл.

Изм.	Кол.уч	Лист	№док	Подп.	Дата	28353013-18-2020-ПМТ-ПЗ	Лист 6

(Продолжение на 38-й стр.)

7

на в таблице 1.

Таблица 1. Экспликация земельных участков, сведения о которых содержатся в ЕГРН

№ п/п	Кадастровый номер земельного участка	Категория земель	Вид разрешенного использования	Площадь Кв.м	Принадлежность к ЕЗП	Информация о правообладателе
1	26:33:000000:18841	Земли населенных пунктов	под объектом уличной сети города - улица Подстанционная	41995 +/- 72кв. м	-	Муниципальное образование город-курорт Пятигорск, Собственность, № 26-26/028-26/028/200/2015-718/1 от 03.02.2015
2	26:33:190101:3	Земли населенных пунктов	Земельные участки, предназначенные для размещения объектов образования	17603 +/- 46 кв. м	-	сведения отсутствуют
3	26:33:190101:181	Земли населенных пунктов	Под спортивно-оздоровительным центром	5370 +/- 26 кв. м	-	Муниципальное бюджетное учреждение спортивная школа "Дельфин", Постоянное (бессрочное) пользование, № 26-26-28/013/2013-070 от 25.04.2013 Муниципальное образование город-курорт Пятигорск, Собственность, № 26:33:190101:181-26/018/2017-1 от 09.06.2017
4	26:33:190115:1	Земли населенных пунктов	Под объекты энергетики	24920 +/- 55 кв. м	-	Муниципальное образование город-курорт Пятигорск, Собственность, № 26:33:190115:1-26/001/2018-1 от 11.10.2018
	26:33:190114:432	Земли населенных пунктов	для размещения торгового павильона	30 +/- 2 кв. м	-	Муниципальное образование город-курорт Пятигорск, Собственность, № 26-26/028-26/028/202/2015-63/1 от 06.06.2015 аренда, Весь объект Баранов Александр Васильевич 26-26/028-26/028/202/2015-5327/2
4	26:33:190114:12	Земли населенных пунктов	под торговым павильоном (лит. "А")	27 +/- 2 кв. м	-	Муниципальное образование город-курорт Пятигорск, Собственность, № 26-26-28/054/2012-962 от 19.12.2012

Взам. инв. № | Подп. и дата | Инв. № подл.

Изм. | Кол.уч. | Лист | №док. | Подп. | Дата | 28353013-18-2020-ПМТ-ПЗ | Лист 7

9

13	26:33:190114:23	Земли населенных пунктов	для размещения домов многоэтажной жилой застройки	6500 +/- 28 кв. м	-	сделка, Земельный участок, назначение: земли населенных пунктов, под административно-бытовым корпусом (лит."Л") и складами (лит."А", "Б"), номер кадастровый: 26:33:190114:23, площадь: 6500.00 кв.м., адрес (местоположение): Ставропольский край, г. Пятигорск, ул. Подстанционная, 13а, Открытое акционерное общество "Северо-Кавказская энергоремонтная компания" 26-26-28/006/2010-003 от 13.02.2010; аренда, Весь объект, Общество с ограниченной ответственностью "Центр управления активами" 26-26-28/006/2010-003 от 08.04.2014
14	26:33:190105:16	Земли населенных пунктов	Для объектов жилой застройки	6000 + /- 27.11 кв.м	-	сведения отсутствуют
15	26:33:190105:13	Земли населенных пунктов	под административным зданием	3049 +/- 19 кв. м	-	Муниципальное образование город-курорт Пятигорск, Собственность, № 26-26-28/050/2011-011 от 14.12.2011; аренда, Весь объект, Публичное акционерное общество "Межрегиональная распределительная сетевая компания Северного Кавказа" 26-26-28/041/2011-963 от 23.12.2011
16	26:33:000000:18863	Земли населенных пунктов	Земельные участки, предназначенные для размещения административных и офисных зданий, объектов образования, науки, здравоохранения и социального обеспечения, физической культуры и спорта, культуры, искусства, религии. Для размещения детских игровых площадок с павильонами.	4000 +/- 22 кв. м	-	Муниципальное образование город-курорт Пятигорск, Собственность, № 26-26/028-26/028/202/2016-6634/1 от 31.08.2016; муниципальное казенное дошкольное образовательное учреждение детский сад №29 "Мамонтенок", Постоянное (бессрочное) пользование, № 26:33:000000:18863-26/018/2017-5 от 27.01.2017

Взам. инв. № | Подп. и дата | Инв. № подл.

Изм. | Кол.уч. | Лист | №док. | Подп. | Дата | 28353013-18-2020-ПМТ-ПЗ | Лист 9

8

5	26:33:190114:536	Земли населенных пунктов	для размещения торгового павильона	45 +/- 2 кв. м	-	Муниципальное образование город-курорт Пятигорск, Собственность, № 26-26/028-26/028/201/2015-8678/1 от 28.05.2015 аренда, Весь объект Манвелов Александр Артемович 26-26/028-26/028/201/2015-8453/2 от 26.06.2015
6	26:33:190114:534	Земли населенных пунктов	для размещения торгового павильона	33 +/- 2кв. м	-	Муниципальное образование город-курорт Пятигорск, Собственность, № 26-26/028-26/028/201/2015-1183/1 от 04.03.2015
7	26:33:190114:377	Земли населенных пунктов	для размещения торгового павильона	12 +/- 1 кв. м	-	Муниципальное образование город-курорт Пятигорск, Собственность, № 26-26-28/012/2013-702 от 28.03.2013
8	26:33:190114:535	Земли населенных пунктов	для размещения торгового павильона	45 +/- 2 кв. м	-	Муниципальное образование город-курорт Пятигорск, Собственность, № 26-26/028-26/028/201/2015-4763/1 от 14.04.2015
9	26:33:190114:3	Земли населенных пунктов	под многоквартирным (многоэтажным) домом и иными входящими в состав дома объектами недвижимости	8253 +/- 32 кв. м	-	Собственники помещений многоквартирного дома, Общая долевая собственность, № п.2 ст.16 от 29.12.2004 г.
10	26:33:190114:5	Земли населенных пунктов	Земельные участки, предназначенные для размещения домов многоэтажной жилой застройки	4587 +/- 24 кв. м	-	Собственники помещений многоквартирного дома, Общая долевая собственность, № п.2 ст.16 от 01.03.2005 г.
11	26:33:190102:634	Земли населенных пунктов	под объектом уличной сети города - улица Подстанционная	602 +/- 9 кв. м	-	Муниципальное образование город-курорт Пятигорск, Собственность, № 26-26/028-26/028/201/2015-2609/1 от 16.03.2015
12	26:33:190114:20	Земли населенных пунктов	Для размещения административных и офисных зданий, объектов образования, науки, здравоохранения и социального обеспечения, физической культуры и спорта, культуры, искусства, религии	4819 +/- 22 кв. м	-	Муниципальное образование город-курорт Пятигорск, Собственность, № 26:33:190114:20-26/001/2018-1 от 22.08.2018

Взам. инв. № | Подп. и дата | Инв. № подл.

Изм. | Кол.уч. | Лист | №док. | Подп. | Дата | 28353013-18-2020-ПМТ-ПЗ | Лист 8

10

17	26:33:190105:262	Земли населенных пунктов	Земельные участки, предназначенные для размещения административных зданий, объектов образования, науки, здравоохранения и социального обеспечения, физической культуры и спорта, культуры, искусства, религии	2908 +/- 19 кв. м	-	Собственность, № 26-26/028-26/028/202/2016-6631/1 от 31.08.2016 г.; Постоянное (бессрочное) пользование, № 26:33:190105:262-26/001/2018-3 от 2.09.2018 г.
18	26:33:190105:25	Земли населенных пунктов	под многоквартирным домом №4 и иными входящими в состав дома объектами недвижимости	2089 +/- 16 кв. м	-	Собственники помещений многоквартирного дома, Общая долевая собственность, № от 27.08.2010 г.
19	26:33:190105:273	Земли населенных пунктов	среднеэтажная жилая застройка	1168 +/- 12 кв. м	-	общая долевая собственность
20	26:33:190105:8	Земли населенных пунктов	Земельные участки, предназначенные для размещения домов малоэтажной жилой застройки	1566 +/- 14 кв. м	-	Собственники помещений многоквартирного Дома, Общая долевая собственность, № 189 от 01.03.2005 г.
21	26:33:190109:10	Земли населенных пунктов	под нежилыми зданиями (склады лит. "А", "Б", склад Г.О.лит. "В", склад лакокрасочный лит. "Е", котельная лит. "И", проходная лит."К")	7950 +/- 31 кв. м	-	Муниципальное образование город-курорт Пятигорск, Собственность, № 26-26-28/006/2011-974 от 03.08.2011; аренда, Весь объект, Общество с ограниченной ответственностью "Центр управления активами" 26-26-28/006/2011-832 от 05.11.2013
22	26:33:190109:22	Земли населенных пунктов	под трансформаторной подстанцией №99 и распределительной подстанцией №12	1635 +/- 14 кв. м	-	сведения отсутствуют
23	26:33:190112:31	Земли населенных пунктов	Земельные участки, предназначенные для размещения объектов торговли, общественного питания и бытового обслуживания	29 +/- 2 кв. м	-	Муниципальное образование город-курорт Пятигорск, Собственность, № 26-26-28/006/2012-070 от 03.02.2012; аренда, Весь объект, Писаренко Антонина Васильевна 26-26-28/006/2012-071 от 03.02.2012

Взам. инв. № | Подп. и дата | Инв. № подл.

Изм. | Кол.уч. | Лист | №док. | Подп. | Дата | 28353013-18-2020-ПМТ-ПЗ | Лист 10

(Продолжение на 39-й стр.)

11

24	26:33:190112:30	Земли населенных пунктов	земельные участки, предназначенные для размещения объектов торговли, общественного питания и бытового обслуживания	41 +/- 2 кв. м	-	Муниципальное образование город-курорт Пятигорск, Собственность, № 26-26-28/006/2012-072 от 03.02.2012; аренда, Весь объект, Писаренко Антонина Васильевна 26-26-28/006/2012-073 от 03.02.2012

Сформировано 19 земельных участков для постоянного отвода, общей площадью 57526 кв.м под размещение автомобильной дороги, в том числе:

1. Путем раздела с сохранением исходного земельного участка в измененных границах;

2. Путем раздела земельного участка;

3. Путем образования из земель, государственная собственность на которые не разграничена.

Кроме того, в состав полосы отвода полностью входят существующие земельные участки, сведения о которых содержатся в ЕГРН общей площадью 262 кв.м. Перечень данных участков представлена в Таблице 2

Таблица 2. Перечень земельных участков, полностью вошедших в состав полосы постоянного отвода объекта «Реконструкция автомобильной дороги ул. Подстанционная в п. Энергетик с устройством пешеходного тротуара и велодорожки», сведения о которых содержатся в ЕГРН

№ п/п	Кадастровый номер земельного участка	адрес	Категория земель	Вид разрешенного использования	Площадь Кв.м	Информация о правообладателе
1	26:33:190114:432	Ставропольский край, г Пятигорск, в районе автобусной остановки "Торговый центр" по ул. Подстанционной	Земли населенных пунктов	для размещения торгового павильона	30 +/- 2 кв. м	Муниципальное образование город-курорт Пятигорск, Собственность, № 26-26/028-26/028/202/2015-63/1 от 06.06.2015 аренда, Весь объект Баранов Александр Васильевич 26-26/028-26/028/202/2015-5327/2
2	26:33:190114:12	Ставропольский край, г Пятигорск, ул Подстанционная, на автобусной остановке "Торговый центр"	Земли населенных пунктов	под торговым павильоном (лит. "А")	27 +/- 2 кв. м	Муниципальное образование город-курорт Пятигорск, Собственность, № 26-26-28/054/2012-962 от 19.12.2012

Взам. инв. № | Подп. и дата | Инв. № подл.

Изм. Кол.уч Лист №док Подп. Дата | 28353013-18-2020-ПМТ-ПЗ | Лист 11

13

ТЕКСТОВЫЕ ПРИЛОЖЕНИЯ

Взам. инв. № | Подп. и дата | Инв. № подл.

Изм. Кол.уч Лист №док Подп. Дата | 28353013-18-2020-ПМТ-ПЗ | Лист 13

12

3	26:33:190114:536	Ставропольский край, г. Пятигорск, в районе жилого дома №20 по ул. Подстанционная	Земли населенных пунктов	для размещения торгового павильона	45 +/- 2 кв. м	Муниципальное образование город-курорт Пятигорск, Собственность, № 26-26/028-26/028/201/2015-8678/1 от 28.05.2015 аренда, Весь объект Манвелов Александр Артемович 26-26/028-26/028/201/2015-8453/2 от 26.06.2015
4	26:33:190114:534	Ставропольский край, г. Пятигорск, в районе жилого дома № 20 по ул. Подстанционная	Земли населенных пунктов	для размещения торгового павильона	33 +/- 2 кв. м	Муниципальное образование город-курорт Пятигорск, Собственность, № 26-26/028-26/028/201/2015-1183/1 от 04.03.2015
5	26:33:190114:377	Ставропольский край, г. Пятигорск, в районе жилого дома №20 по ул. Подстанционной	Земли населенных пунктов	для размещения торгового павильона	12 +/- 1 кв. м	Муниципальное образование город-курорт Пятигорск, Собственность, № 26-26-28/012/2013-702 от 28.03.2013
6	26:33:190114:535	Ставропольский край, г. Пятигорск, в районе жилого дома № 20 по ул. Подстанционной	Земли населенных пунктов	для размещения торгового павильона	45 +/- 2 кв. м	Муниципальное образование город-курорт Пятигорск, Собственность, № 26-26/028-26/028/201/2015-4763/1 от 14.04.2015
7	26:33:190112:31	Ставропольский край, г. Пятигорск, ул. Подстанционная, на автобусной остановке "Конечная"	Земли населенных пунктов	Земельные участки, предназначенные для размещения объектов торговли, общественного питания и бытового обслуживания	29 +/- 2 кв. м	Муниципальное образование город-курорт Пятигорск, Собственность, № 26-26-28/006/2012-070 от 03.02.2012; аренда, Весь объект, Писаренко Антонина Васильевна 26-26-28/006/2012-071 от 03.02.2012
8	26:33:190112:30	Ставропольский край, г Пятигорск, на автобусной остановке "Конечная" по ул. Подстанционной	Земли населенных пунктов	земельные участки, предназначенные для размещения объектов торговли, общественного питания и бытового обслуживания	41 +/- 2 кв. м	Муниципальное образование город-курорт Пятигорск, Собственность, № 26-26-28/006/2012-072 от 03.02.2012; аренда, Весь объект, Писаренко Антонина Васильевна 26-26-28/006/2012-073 от 03.02.2012

Данные об образуемых земельных участках представлены в Ведомости формируемых земельных участков (Приложение 1); каталоги координат формируемых земельных участков представлены в Приложении 2.

Взам. инв. № | Подп. и дата | Инв. № подл.

Изм. Кол.уч Лист №док Подп. Дата | 28353013-18-2020-ПМТ-ПЗ | Лист 12

14

Приложение 1.

Ведомость формируемых земельных участков для размещения объекта: «Реконструкция автомобильной дороги ул. Подстанционная в п. Энергетик с устройством пешеходного тротуара и велодорожки»

№ п/п	Условный номер земельного участка и способ формирования	Местоположение (адрес)	Категория земель	Площадь, кв.м.	Вид разрешенного использования существующий	Вид разрешенного использования планируемый	Вид вещного права
1	:ЗУ1(1) :ЗУ1(2) :ЗУ1(3) :ЗУ1(4) :ЗУ1(5) :ЗУ1(6) :ЗУ1(7) :ЗУ1(8) :ЗУ1(9) :ЗУ1(10) :ЗУ1(11) :ЗУ1(12) :ЗУ1(13) :ЗУ1(14) Путем образования из земель неразграниченной государственной собственности	Ставропольский край, город Пятигорск, улица Подстанционная	Земли населенных пунктов	1121 1853 14 3258 1487 2655 21 58 51 131 63 37 102 950 общая площадь - 11801	-	улично-дорожная сеть*	земли не разграниченной государственной собственности
2	26:33:00000:18841:ЗУ1 Путем раздела с сохранением исходного в измененных границах	Ставропольский край, город Пятигорск, улица Подстанционная	Земли населенных пунктов	38006	под объектом уличной сети города - улица Подстанционная	улично-дорожная сеть*	Муниципальное образование город-курорт Пятигорск, Собственность, № 26-26/028-26/028/200/2015-718/1 от 03.02.2015
3	26:33:190101:3 :ЗУ1(1) :ЗУ1(2) Путем раздела с сохранением исходного в измененных границах	Ставропольский край, г Пятигорск, ул. Подстанционная, 23	Земли населенных пунктов	157 4 общая площадь - 161	Для размещения объектов дошкольного, начального, общего и среднего (полного) общего образования	улично-дорожная сеть*	сведения отсутствуют

Взам. инв. № | Подп. и дата | Инв. № подл.

Изм. Кол.уч Лист №док Подп. Дата | 28353013-18-2020-ПМТ-ПЗ | Лист 14

(Продолжение на 40-й стр.)

15

4	26:33:190101:181 :ЗУ1 Путем раздела земельного участка	Ставропольский край, г Пятигорск, ул. Подстанционная, д. 23	Земли населенных пунктов	39	Под спортивно-оздоровительным центром	улично-дорожная сеть*	Муниципальное бюджетное учреждение спортивная школа "Дельфин", Постоянное (бессрочное) пользование, № 26-26-28/013/2013-070 от 25.04.2013 Муниципальное образование город-курорт Пятигорск, Собственность, № 26:33:190101:181-26/018/2017-1 от 09.06.2017
5	26:33:190115:1 :ЗУ1 Путем раздела с сохранением исходного в измененных границах	Ставропольский край, г Пятигорск, ул. Подстанционная, 26	Земли населенных пунктов	151	Под объекты энергетики	улично-дорожная сеть*	Муниципальное образование город-курорт Пятигорск, Собственность, № 26:33:190115:1-26/001/2018-1 от 11.10.2018
6	26:33:190114:3 :ЗУ1(1), :ЗУ1(2), :ЗУ1(3), :ЗУ1(4) Путем раздела земельного участка	Ставропольский край, г. Пятигорск, ул. Подстанционная, дом 20	Земли населенных пунктов	29 38 14 58 общая площадь - 139	под многоквартирным (многоэтажным) домом и иными входящими в состав дома объектами недвижимости	улично-дорожная сеть*	Собственники помещений многоквартирного дома, Общая долевая собственность, № п.2 ст.16 от 29.12.2004 г.
7	26:33:190114:5 :ЗУ1 Путем раздела земельного участка	Ставропольский край, г. Пятигорск, ул. Подстанционная, № 22	Земли населенных пунктов	65	Земельные участки, предназначенные для размещения домов многоэтажной жилой застройки	улично-дорожная сеть*	Собственники помещений многоквартирного дома, Общая долевая собственность, № п.2 ст.16 от 01.03.2005 г.
8	26:33:190102:634 :ЗУ1 Путем раздела с сохранением исходного в измененных границах	Ставропольский край, г. Пятигорск, ул. Подстанционная	Земли населенных пунктов	118	под объектом уличной сети города - улица Подстанционная	улично-дорожная сеть*	Муниципальное образование город-курорт Пятигорск, Собственность, № 26-26/028-26/028/201/2015-2609/1 от 16.03.2015

Взам. инв. № | Подп. и дата | Инв. № подл.

Изм.	Кол.уч	Лист	№док	Подп.	Дата	28353013-18-2020-ПМТ-ПЗ	Лист 15

17

12	26:33:190105:13 :ЗУ1 Путем раздела земельного участка	Ставропольский край, г Пятигорск, ул. Подстанционная	Земли населенных пунктов	350	под административным зданием	улично-дорожная сеть*	Муниципальное образование город-курорт Пятигорск, Собственность, № 26-26-28/050/2011-011 от 14.12.2011; аренда, Весь объект, Публичное акционерное общество "Межрегиональная распределительная сетевая компания Северного Кавказа" 26-26-28/041/2011-963 от 23.12.2011
13	26:33:000000:18863:ЗУ1 Путем раздела земельного участка	Российская Федерация, Ставропольский край, город-курорт Пятигорск, город Пятигорск, улица Подстанционная, 1а	Земли населенных пунктов	23	Земельные участки, предназначенные для размещения административных и офисных зданий, объектов образования, науки, здравоохранения и социального обеспечения, физической культуры и спорта, культуры, искусства, религии. Для размещения детских игровых площадок с павильонами.	улично-дорожная сеть*	Муниципальное образование город-курорт Пятигорск, Собственность, № 26-26/028-26/028/202/2016-6634/1 от 31.08.2016; муниципальное казенное дошкольное образовательное учреждение детский сад №29 "Мамонтенок", Постоянное (бессрочное) пользование, № 26:33:000000:18863- 26/018/2017-5 от 27.01.2017
14	26:33:190105:262 :ЗУ1 Путем раздела земельного участка	Ставропольский край, г. Пятигорск, ул. Подстанционная, 1	Земли населенных пунктов	61	Земельные участки, предназначенные для размещения административных зданий, объектов образования, науки, здравоохранения и социального обеспечения, физической культуры и спорта, культуры, искусства, религии	улично-дорожная сеть*	Собственность, № 26-26/028-26/028/202/2016-6631/1 от 31.08.2016 г.; Постоянное (бессрочное) пользование, № 26:33:190105:262-26/001/2018-3 от 2.09.2018 г.
15	26:33:190105:25 :ЗУ1(1), :ЗУ1(2) Путем раздела земельного участка	Ставропольский край, г. Пятигорск, ул. Подстанционная, 4	Земли населенных пунктов	808 19 общая площадь - 827	под многоквартирным домом №4 и иными входящими в состав дома объектами недвижимости	улично-дорожная сеть*	Собственники помещений многоквартирного дома, Общая долевая собственность, № от 27.08.2010 г.

Взам. инв. № | Подп. и дата | Инв. № подл.

Изм.	Кол.уч	Лист	№док	Подп.	Дата	28353013-18-2020-ПМТ-ПЗ	Лист 17

16

9	26:33:190114:20 :ЗУ1 Путем раздела с сохранением исходного в измененных границах	Ставропольский край, г. Пятигорск, ул. Подстанционная, 13а	Земли населенных пунктов	299	Для размещения административных и офисных зданий, объектов образования, науки, здравоохранения и социального обеспечения, физической культуры и спорта, культуры, искусства, религии	улично-дорожная сеть*	Муниципальное образование город-курорт Пятигорск, Собственность, № 26:33:190114:20-26/001/2018-1 от 22.08.2018
10	26:33:190114:23 :ЗУ1 Путем раздела земельного участка	край Ставропольский, г. Пятигорск, ул. Подстанционная, 13а	Земли населенных пунктов	365	для размещения домов многоэтажной жилой застройки	улично-дорожная сеть*	сделка, Земельный участок, назначение: земли населенных пунктов, под административно-бытовым корпусом (лит."Л") и складами (лит."А", "Б"), номер кадастровый: 26:33:190114:23, площадь: 6500.00 кв.м., адрес (местоположение): Ставропольский край, г. Пятигорск, ул. Подстанционная, 13а, Открытое акционерное общество "Северо-Кавказская энергоремонтная компания" 26-26-28/006/2010-003 от 13.02.2010; аренда, Весь объект, Общество с ограниченной ответственностью "Центр управления активами" 26-26-28/006/2010-003 от 08.04.2014
11	26:33:190105:16 :ЗУ1 Путем раздела с сохранением исходного в измененных границах	край Ставропольский, г. Пятигорск, ул. Подстанционная	Земли населенных пунктов	2271	Для объектов жилой застройки	улично-дорожная сеть*	сведения отсутствуют

Взам. инв. № | Подп. и дата | Инв. № подл.

Изм.	Кол.уч	Лист	№док	Подп.	Дата	28353013-18-2020-ПМТ-ПЗ	Лист 16

18

16	26:33:190105:273 :ЗУ1 Путем раздела земельного участка	Российская Федерация, Ставропольский край, город-курорт Пятигорск, город Пятигорск, улица Подстанционная	Земли населенных пунктов	323	среднеэтажная жилая застройка	улично-дорожная сеть*	общая долевая собственность
17	26:33:190105:8 :ЗУ1 Путем раздела земельного участка	край Ставропольский, г. Пятигорск,, ул. Подстанционная, дом 3	Земли населенных пунктов	698	Земельные участки, предназначенные для размещения домов малоэтажной жилой застройки	улично-дорожная сеть*	Собственники помещений многоквартирного Дома, Общая долевая собственность, № 189 от 01.03.2005 г.
18	26:33:190109:10 :ЗУ1 Путем раздела земельного участка	Ставропольский край, г Пятигорск, ул. Подстанционная, 1	Земли населенных пунктов	93	под нежилыми зданиями (склады лит. "А", "Б", склад Г.О.лит. "В", склад лакокрасочный лит. "Е", котельная лит. "И", проходная лит."К")	улично-дорожная сеть*	Муниципальное образование город-курорт Пятигорск, Собственность, № 26-26-28/006/2011-974 от 03.08.2011; аренда, Весь объект, Общество с ограниченной ответственностью "Центр управления активами" 26-26-28/006/2011-832 от 05.11.2013
19	26:33:190109:22 :ЗУ1 Путем раздела земельного участка	Ставропольский край, г Пятигорск, ул. Подстанционная, нежилое здание	Земли населенных пунктов	669	под трансформаторной подстанцией №99 и распределительной подстанцией №12	улично-дорожная сеть*	сведения отсутствуют
	итого			57526			

* - Примечание: В соответствии с приказом Министерства экономического развития « Об утверждении классификатора видов разрешенного использования земельных участков» от 01.09.2014 г. № 540, вид разрешенного использования образуемых земельных участков – улично-дорожная сеть (код классификатора - 12.01).

Взам. инв. № | Подп. и дата | Инв. № подл.

Изм.	Кол.уч	Лист	№док	Подп.	Дата	28353013-18-2020-ПМТ-ПЗ	Лист 18

(Продолжение на 41-й стр.)

Приложение 2.

Каталоги координат поворотных точек образуемых земельных участков для размещения объекта «Реконструкция автомобильной дороги ул. Подстанционная в п. Энергетик с устройством пешеходного тротуара и велодорожки»

Участок № 1
:ЗУ1(1)

Номер межевого знака	Координаты точек, м X	Y	Длины сторон, м	Дирекционные углы
732	370389.85	1407134.26		
			21.66	153°14.7′
310	370370.51	1407144.01		
			46.53	152°42.2′
307	370329.16	1407165.35		
			5.79	43°10.8′
482	370333.38	1407169.31		
			2.20	6°30.7′
483	370335.57	1407169.56		
			3.08	347°48.9′
484	370338.58	1407168.91		
			112.94	333°03.5′
485	370439.26	1407117.74		
			72.68	333°29.9′
486	370504.30	1407085.31		
			23.16	333°12.2′
487	370524.97	1407074.87		
			15.88	320°18.9′
488	370537.19	1407064.73		
			4.08	329°02.2′
489	370540.69	1407062.63		
			0.70	244°32.2′
490	370540.39	1407062.00		
			2.02	330°15.3′
491	370542.14	1407061.00		
			6.76	332°47.4′
492	370548.15	1407057.91		
			3.24	63°11.9′
493	370549.61	1407060.80		
			1.21	23°23.1′
494	370550.72	1407061.28		
			2.57	357°46.3′
495	370553.29	1407061.18		
			66.90	333°54.6′
496	370613.37	1407031.76		
			4.88	328°04.2′
497	370617.51	1407029.18		
			5.08	276°47.3′
751	370618.11	1407024.14		
			74.71	156°03.8′
752	370549.83	1407054.45		
			12.13	152°07.5′
753	370539.11	1407060.12		
			4.71	117°16.3′
754	370536.95	1407064.31		
			16.02	140°43.5′
755	370524.55	1407074.45		
			5.89	153°15.7′
756	370519.29	1407077.10		
			1.06	269°27.6′
757	370519.28	1407076.04		
			32.50	153°10.0′
758	370490.28	1407090.71		

Взам. инв. № | Подп. и дата | Инв. № подл.

Изм.	Кол.уч	Лист	№док	Подп.	Дата	28353013-18-2020-ПМТ-ПЗ	Лист 19

696	370253.51	1407371.74	
			7.37 | 284°32.7′
30	370255.36	1407364.61	
			53.88 | 227°56.0′
31	370219.26	1407324.61	
			11.12 | 240°45.6′
32	370213.83	1407314.91	
			25.51 | 240°12.0′
33	370201.15	1407292.77	
			26.25 | 144°29.3′
34	370179.78	1407308.02	
			5.28 | 144°33.8′
35	370175.48	1407311.08	
			0.93 | 80°08.1′
36	370175.64	1407312.00	
			2.36 | 52°56.1′
37	370177.06	1407313.88	
			4.37 | 112°52.3′
38	370175.36	1407317.91	
			6.23 | 234°28.4′
39	370171.74	1407312.84	
			16.00 | 144°35.5′
40	370158.70	1407322.11	
			1.61 | 54°50.0′
41	370159.63	1407323.43	
			1.35 | 148°40.3′
697	370158.48	1407324.13	
			4.06 | 143°36.6′
698	370155.21	1407326.54	
			1.41 | 145°24.5′
42	370154.05	1407327.34	
			1.06 | 238°51.1′
43	370153.50	1407326.43	
			3.99 | 148°37.1′
44	370150.09	1407328.51	
			0.09 | 147°59.7′
699	370150.01	1407328.56	
			0.90 | 58°36.0′
45	370150.48	1407329.33	
			6.75 | 145°37.6′
46	370144.91	1407333.14	
			0.87 | 52°28.3′
47	370145.44	1407333.83	
			1.15 | 142°25.9′
48	370144.53	1407334.53	
			7.59 | 143°08.7′
49	370138.46	1407339.08	
			4.52 | 151°10.0′
50	370134.50	1407341.26	
			1.92 | 140°55.2′
51	370133.01	1407342.47	
			8.92 | 139°11.0′
52	370126.26	1407348.30	
			1.21 | 176°13.0′
53	370125.05	1407348.38	
			2.13 | 139°22.2′
54	370123.43	1407349.77	
			0.99 | 97°33.4′
55	370123.30	1407350.75	
			0.82 | 130°04.4′
56	370122.77	1407351.38	
			1.58 | 136°01.4′
57	370121.63	1407352.48	
			3.61 | 45°33.6′
58	370124.16	1407355.06	
			6.56 | 134°04.4′
59	370119.60	1407359.77	
			3.54 | 224°18.7′
60	370117.07	1407357.30	
			2.00 | 228°26.3′

Взам. инв. № | Подп. и дата | Инв. № подл.

Изм.	Кол.уч	Лист	№док	Подп.	Дата	28353013-18-2020-ПМТ-ПЗ	Лист 21

759	370490.29	1407091.67	
			106.50 | 153°18.4′
760	370395.14	1407139.51	
			3.67 | 204°15.8′
761	370391.79	1407138.00	
			4.21 | 242°35.0′
732	370389.85	1407134.26	

Площадь участка 1121 кв.м

:ЗУ1(2)

Номер межевого знака	Координаты точек, м X	Y	Длины сторон, м	Дирекционные углы
355	370208.58	1407286.31		
			29.94	323°11.3′
354	370232.55	1407268.37		
			107.54	322°26.1′
353	370317.79	1407202.81		
			0.92	49°23.9′
332	370318.39	1407203.51		
			0.50	139°53.9′
588	370318.01	1407203.83		
			0.45	229°32.3′
594	370317.72	1407203.49		
			10.07	142°15.9′
593	370309.76	1407209.65		
			6.03	141°40.0′
592	370305.03	1407213.39		
			16.48	142°25.2′
591	370291.97	1407223.44		
			20.67	142°11.6′
9	370275.64	1407236.11		
			50.14	142°36.5′
10	370235.80	1407266.56		
			3.69	143°15.3′
587	370232.84	1407268.77		
			8.83	143°22.6′
17	370225.75	1407274.04		
			21.09	142°60.0′
18	370208.91	1407286.73		
			10.34	64°41.9′
19	370213.33	1407296.08		
			25.13	60°40.2′
20	370225.64	1407317.99		
			10.31	55°42.5′
21	370231.45	1407326.51		
			41.59	47°36.7′
22	370259.49	1407357.23		
			13.90	31°55.1′
23	370271.29	1407364.58		
			7.04	8°09.9′
24	370278.26	1407365.58		
			10.75	96°53.6′
25	370276.97	1407376.25		
			12.10	187°04.3′
26	370264.96	1407374.76		
			6.36	159°05.1′
27	370259.02	1407377.03		
			2.44	132°00.3′
28	370257.39	1407378.84		
			6.11	216°48.8′
29	370252.50	1407375.18		
			3.59	286°21.7′

Взам. инв. № | Подп. и дата | Инв. № подл.

Изм.	Кол.уч	Лист	№док	Подп.	Дата	28353013-18-2020-ПМТ-ПЗ	Лист 20

61	370115.74	1407355.80	
			14.67 | 135°05.0′
62	370105.35	1407366.16	
			63.10 | 145°46.0′
63	370053.18	1407401.66	
			19.74 | 147°02.1′
64	370036.62	1407412.40	
			7.54 | 54°17.1′
65	370041.02	1407418.52	
			5.84 | 47°17.4′
66	370044.98	1407422.81	
			2.90 | 145°32.5′
700	370042.59	1407424.45	
			13.40 | 230°41.6′
701	370034.10	1407414.08	
			1.66 | 243°35.3′
702	370033.36	1407412.59	
			1.99 | 263°56.7′
703	370033.15	1407410.61	
			1.41 | 149°14.7′
370	370031.94	1407411.33	
			16.66 | 325°46.0′
369	370045.71	1407401.96	
			10.05 | 324°40.9′
368	370053.91	1407396.15	
			73.27 | 325°26.5′
367	370114.25	1407354.59	
			9.73 | 309°24.8′
366	370120.43	1407347.07	
			7.02 | 315°48.5′
365	370125.46	1407342.18	
			3.89 | 338°26.7′
364	370129.08	1407340.75	
			5.89 | 325°18.7′
363	370133.92	1407337.40	
			0.60 | 51°47.3′
362	370134.29	1407337.87	
			17.19 | 326°03.1′
361	370148.55	1407328.27	
			11.85 | 326°17.0′
360	370158.41	1407321.69	
			16.02 | 324°36.2′
359	370171.47	1407312.41	
			4.16 | 334°40.0′
358	370175.23	1407310.63	
			5.29 | 324°37.6′
357	370179.54	1407307.57	
			25.90 | 323°11.5′
356	370200.28	1407292.05	
			10.09 | 325°20.0′
355	370208.58	1407286.31	

Площадь участка 1853 кв.м

:ЗУ1(3)

Номер межевого знака	Координаты точек, м X	Y	Длины сторон, м	Дирекционные углы
613	370262.11	1407214.88		
			0.94	10°28.2′
306	370263.03	1407215.05		
			22.58	143°05.1′
300	370244.98	1407228.61		
			0.79	271°27.0′
614	370245.00	1407227.82		
			21.45	322°54.0′
613	370262.11	1407214.88		
			0.00	322°54.0′

Взам. инв. № | Подп. и дата | Инв. № подл.

Изм.	Кол.уч	Лист	№док	Подп.	Дата	28353013-18-2020-ПМТ-ПЗ	Лист 22

(Продолжение на 42-й стр.)

23

| 613 | 370262.11 | 1407214.88 | | |

Площадь участка 14 кв.м

:ЗУ1(4)
внешняя граница

Номер межевого знака	Координаты точек, м X	Y	Длины сторон, м	Дирекционные углы
260	370114.44	1407327.20		
			5.56	337°01.9′
464	370119.56	1407325.03		
			4.05	324°44.5′
465	370122.87	1407322.69		
			14.68	341°14.6′
466	370136.77	1407317.97		
			21.52	327°09.6′
467	370154.85	1407306.30		
			6.76	312°54.1′
468	370159.45	1407301.35		
			6.97	295°12.3′
469	370162.42	1407295.04		
			3.32	315°43.9′
470	370164.80	1407292.72		
			5.69	327°07.2′
471	370169.58	1407289.63		
			2.33	291°37.1′
472	370170.44	1407287.46		
			3.91	330°37.1′
473	370173.85	1407285.54		
			2.65	6°30.5′
474	370176.48	1407285.84		
			1.57	322°45.9′
475	370177.73	1407284.89		
			2.05	358°19.4′
476	370179.78	1407284.83		
			17.55	323°37.2′
477	370193.91	1407274.42		
			2.99	289°09.8′
478	370194.89	1407271.60		
			3.87	269°06.7′
479	370194.83	1407267.73		
			2.46	241°52.4′
480	370193.67	1407265.56		
			7.06	333°34.8′
481	370199.99	1407262.42		
			2.26	322°55.6′
299	370201.79	1407261.06		
			0.52	233°34.1′
615	370201.48	1407260.64		
			2.33	142°41.2′
616	370199.63	1407262.05		
			6.78	153°10.2′
617	370193.58	1407265.11		
			5.18	190°13.5′
618	370188.48	1407264.19		
			18.04	220°15.4′
295	370174.71	1407252.53		
			0.27	241°33.4′
665	370174.58	1407252.29		
			15.52	234°44.0′
294	370165.62	1407239.62		
			80.10	234°51.7′
293	370119.52	1407174.12		
			8.13	270°59.2′
292	370119.66	1407165.99		
			7.19	206°36.0′

Взам. инв. № | Подп. и дата | Инв. № подл. | Изм. | Кол.уч | Лист | №док | Подп. | Дата | 28353013-18-2020-ПМТ-ПЗ | Лист 23

25

			39.64	146°07.1′
673	370124.28	1407308.33		
			24.95	232°43.3′
632	370109.17	1407288.48		
			1.84	293°04.5′
637	370109.89	1407286.79		
			1.86	310°12.0′
636	370111.09	1407285.37		
			4.03	245°39.7′
635	370109.43	1407281.70		
			4.37	171°58.9′
634	370105.10	1407282.31		
			3.72	198°11.5′
633	370101.57	1407281.15		
			40.72	231°02.5′
640	370075.97	1407249.49		
			2.69	288°38.2′
639	370076.83	1407246.94		
			11.90	235°34.5′
638	370070.10	1407237.12		
			3.75	164°13.3′
641	370066.49	1407238.14		
			3.10	185°10.7′
674	370063.40	1407237.86		
			4.03	213°15.4′
675	370060.03	1407235.65		
			15.05	235°15.3′
676	370051.45	1407223.28		
			3.05	264°33.0′
677	370051.16	1407220.24		
			2.89	274°34.0′
678	370051.39	1407217.36		
			1.98	299°01.6′
679	370052.35	1407215.63		
			3.86	316°47.2′
680	370055.16	1407212.99		
			22.00	324°22.8′
681	370073.04	1407200.18		
			32.60	325°42.0′
682	370099.97	1407181.81		
			3.92	352°04.6′
683	370103.85	1407181.27		
			4.10	358°36.2′
684	370107.95	1407181.17		
			4.88	28°24.3′
685	370112.24	1407183.49		
			7.28	53°05.9′
686	370116.61	1407189.31		
			29.34	54°16.7′
687	370133.74	1407213.13		
			4.58	53°04.8′
688	370136.49	1407216.79		
			1.15	323°07.8′
689	370137.41	1407216.10		
			8.53	53°52.1′
690	370142.44	1407222.99		
			2.08	328°45.2′
691	370144.22	1407221.91		
			1.17	16°53.2′
692	370145.34	1407222.25		
			6.05	58°56.3′
693	370148.46	1407227.43		
			1.94	58°16.6′
628	370149.48	1407229.08		
			1.93	144°29.8′
631	370147.91	1407230.20		
			6.16	61°16.2′
630	370150.87	1407235.60		
			2.56	356°52.2′
629	370153.43	1407235.46		

Взам. инв. № | Подп. и дата | Инв. № подл. | Изм. | Кол.уч | Лист | №док | Подп. | Дата | 28353013-18-2020-ПМТ-ПЗ | Лист 25

24

291	370113.23	1407162.77		
			5.12	110°14.5′
290	370111.46	1407167.57		
			4.53	144°10.1′
289	370107.79	1407170.22		
			9.85	144°20.4′
288	370099.79	1407175.96		
			2.99	176°44.8′
287	370096.80	1407176.13		
			6.09	198°52.9′
286	370091.04	1407174.16		
			3.75	141°49.0′
285	370088.09	1407176.48		
			3.03	77°25.8′
284	370088.75	1407179.44		
			4.22	118°34.0′
283	370086.73	1407183.15		
			8.54	129°17.9′
282	370081.32	1407189.76		
			16.39	145°20.4′
281	370067.84	1407199.08		
			25.94	144°55.2′
666	370046.61	1407213.99		
			6.11	145°03.7′
280	370041.60	1407217.49		
			4.31	46°58.5′
279	370044.54	1407220.64		
			21.07	54°33.6′
278	370056.76	1407237.81		
			18.40	49°05.9′
667	370068.81	1407251.72		
			12.14	41°35.7′
271	370077.89	1407259.78		
			8.72	50°57.6′
270	370083.38	1407266.55		
			8.29	52°44.6′
269	370088.40	1407273.15		
			6.13	103°06.4′
268	370087.01	1407279.12		
			6.08	144°14.6′
267	370082.08	1407282.67		
			7.85	52°36.3′
266	370086.85	1407288.91		
			10.49	324°14.0′
265	370095.36	1407282.78		
			20.38	51°20.1′
263	370108.09	1407298.69		
			11.83	57°27.9′
262	370114.45	1407308.66		
			15.14	61°46.6′
261	370121.61	1407322.00		
			8.86	144°02.9′
260	370114.44	1407327.20		

Площадь участка 11702 кв.м
внутренняя граница 1

Номер межевого знака	Координаты точек, м X	Y	Длины сторон, м	Дирекционные углы
668	370185.58	1407264.52		
			0.88	47°17.4′
669	370186.18	1407265.17		
			0.73	73°18.0′
670	370186.39	1407265.87		
			0.75	116°54.4′
671	370186.05	1407266.54		
			34.94	145°41.8′
672	370157.19	1407286.23		

Взам. инв. № | Подп. и дата | Инв. № подл. | Изм. | Кол.уч | Лист | №док | Подп. | Дата | 28353013-18-2020-ПМТ-ПЗ | Лист 24

26

			3.14	41°46.2′
694	370155.77	1407237.55		
			8.90	55°54.0′
625	370160.76	1407244.92		
			3.52	87°14.1′
624	370160.93	1407248.44		
			2.52	144°51.5′
623	370158.87	1407249.89		
			4.97	54°44.6′
622	370161.74	1407253.95		
			0.61	155°56.6′
621	370161.18	1407254.20		
			6.98	56°02.2′
620	370165.08	1407259.99		
			5.36	334°00.5′
619	370169.90	1407257.64		
			10.54	19°54.8′
695	370179.81	1407261.23		
			6.64	29°41.5′
668	370185.58	1407264.52		

Площадь участка 8114 кв.м
внутренняя граница 2

Номер межевого знака	Координаты точек, м X	Y	Длины сторон, м	Дирекционные углы
642	370177.92	1407278.67		
			4.48	57°45.9′
643	370180.31	1407282.46		
			5.79	147°16.2′
644	370175.44	1407285.59		
			1.58	195°47.8′
645	370173.92	1407285.16		
			3.29	237°02.1′
646	370172.13	1407282.40		
			6.89	327°12.6′
642	370177.92	1407278.67		

Площадь участка 30 кв.м
внутренняя граница 3

Номер межевого знака	Координаты точек, м X	Y	Длины сторон, м	Дирекционные углы
647	370169.82	1407287.70		
			1.74	112°35.7′
648	370169.15	1407289.31		
			5.52	147°03.5′
649	370164.52	1407292.31		
			4.01	237°13.3′
650	370162.35	1407288.94		
			6.94	327°17.7′
651	370168.19	1407285.19		
			2.99	57°00.0′
647	370169.82	1407287.70		

Площадь участка 27 кв.м
внутренняя граница 4

Номер межевого знака	Координаты точек, м X	Y	Длины сторон, м	Дирекционные углы
652	370150.67	1407296.94		
			7.50	55°06.1′
653	370154.96	1407303.09		
			6.00	145°07.1′

Взам. инв. № | Подп. и дата | Инв. № подл. | Изм. | Кол.уч | Лист | №док | Подп. | Дата | 28353013-18-2020-ПМТ-ПЗ | Лист 26

(Продолжение на 43-й стр.)

27

654	370150.04	1407306.52		
			7.50	235°06.1′
655	370145.75	1407300.37		
			6.00	325°07.1′
652	370150.67	1407296.94		

Площадь участка 45 кв.м
внутренняя граница 5

Номер межевого знака	Координаты точек, м X	Y	Длины сторон, м	Дирекционные углы
654	370150.04	1407306.52		
			6.00	145°02.4′
660	370145.12	1407309.96		
			1.82	235°57.7′
657	370144.10	1407308.45		
			3.00	328°13.0′
656	370146.65	1407306.87		
			4.01	238°03.3′
659	370144.53	1407303.47		
			3.01	147°53.6′
658	370141.98	1407305.07		
			1.71	227°50.3′
661	370140.83	1407303.80		
			6.00	325°07.1′
655	370145.75	1407300.37		
			7.50	55°06.1′
654	370150.04	1407306.52		

Площадь участка 32 кв.м
внутренняя граница 6

Номер межевого знака	Координаты точек, м X	Y	Длины сторон, м	Дирекционные углы
656	370146.65	1407306.87		
			3.00	148°13.0′
657	370144.10	1407308.45		
			3.99	237°54.2′
658	370141.98	1407305.07		
			3.01	327°53.6′
659	370144.53	1407303.47		
			4.01	58°03.3′
656	370146.65	1407306.87		

Площадь участка 12 кв.м
внутренняя граница 7

Номер межевого знака	Координаты точек, м X	Y	Длины сторон, м	Дирекционные углы
660	370145.12	1407309.96		
			6.00	145°07.1′
662	370140.20	1407313.39		
			7.50	235°06.1′
663	370135.91	1407307.24		
			6.00	325°02.4′
661	370140.83	1407303.80		
			5.68	54°53.0′
657	370144.10	1407308.45		
			1.82	55°57.7′
660	370145.12	1407309.96		

Площадь участка 45 кв.м
внутренняя граница 8

Взам. инв. № | Подп. и дата | Инв. № подл. | Изм. | Кол.уч | Лист | №док | Подп. | Дата | 28353013-18-2020-ПМТ-ПЗ | Лист 27

29

			3.52	267°14.1′
625	370160.76	1407244.92		
			9.66	58°53.6′
626	370165.75	1407253.19		
			3.16	40°30.2′
627	370168.15	1407255.24		
			2.97	53°54.1′
619	370169.90	1407257.64		

Площадь участка 58 кв.м
общая площадь 11702-8114-30-27-45-32-12-45-29-38-14-58=3258 кв.м

:ЗУ1(5)

Номер межевого знака	Координаты точек, м X	Y	Длины сторон, м	Дирекционные углы
253	369975.94	1407407.33		
			16.83	38°59.7′
254	369989.02	1407417.92		
			1.53	324°19.9′
338	369990.26	1407417.03		
			5.74	46°54.4′
340	369994.18	1407421.22		
			62.06	322°44.4′
339	370043.57	1407383.65		
			6.82	296°04.6′
256	370046.57	1407377.52		
			0.52	43°27.1′
257	370046.95	1407377.88		
			6.74	115°46.0′
463	370044.02	1407383.95		
			62.32	142°45.6′
462	369994.41	1407421.66		
			20.55	157°59.5′
461	369975.36	1407429.36		
			67.78	136°13.9′
460	369926.41	1407476.25		
			10.04	137°54.4′
459	369918.96	1407482.98		
			1.22	92°20.8′
458	369918.91	1407484.20		
			30.91	135°43.3′
457	369896.78	1407505.78		
			8.25	129°53.1′
456	369891.49	1407512.11		
			11.62	50°03.7′
455	369898.95	1407521.02		
			2.44	105°14.1′
454	369898.31	1407523.37		
			7.74	130°32.7′
453	369893.28	1407529.25		
			18.48	133°24.0′
452	369880.58	1407542.68		
			13.81	135°40.5′
451	369870.70	1407552.33		
			29.10	141°31.9′
450	369847.92	1407570.43		
			25.00	147°51.7′
449	369826.75	1407583.73		
			4.68	152°30.2′
448	369822.60	1407585.89		
			2.68	217°15.3′
447	369820.47	1407584.27		
			13.96	186°49.8′
446	369806.61	1407582.61		
			8.20	214°18.6′
241	369799.84	1407577.99		
			23.17	359°25.9′

Взам. инв. № | Подп. и дата | Инв. № подл. | Изм. | Кол.уч | Лист | №док | Подп. | Дата | 28353013-18-2020-ПМТ-ПЗ | Лист 29

28

Номер межевого знака	Координаты точек, м X	Y	Длины сторон, м	Дирекционные углы
632	370109.17	1407288.48		
			10.56	223°57.8′
633	370101.57	1407281.15		
			3.72	18°11.5′
634	370105.10	1407282.31		
			4.37	351°58.9′
635	370109.43	1407281.70		
			4.03	65°39.7′
636	370111.09	1407285.37		
			1.86	130°12.0′
637	370109.89	1407286.79		
			1.84	113°04.5′
632	370109.17	1407288.48		

Площадь участка 29 кв.м
внутренняя граница 9

Номер межевого знака	Координаты точек, м X	Y	Длины сторон, м	Дирекционные углы
638	370070.10	1407237.12		
			11.90	55°34.5′
639	370076.83	1407246.94		
			2.69	108°38.2′
640	370075.97	1407249.49		
			14.79	230°07.8′
641	370066.49	1407238.14		
			3.75	344°13.3′
638	370070.10	1407237.12		

Площадь участка 38 кв.м
внутренняя граница 10

Номер межевого знака	Координаты точек, м X	Y	Длины сторон, м	Дирекционные углы
628	370149.48	1407229.08		
			7.50	58°14.2′
629	370153.43	1407235.46		
			2.56	176°52.2′
630	370150.87	1407235.60		
			6.16	241°16.2′
631	370147.91	1407230.20		
			1.93	324°29.8′
628	370149.48	1407229.08		

Площадь участка 14 кв.м
внутренняя граница 11

Номер межевого знака	Координаты точек, м X	Y	Длины сторон, м	Дирекционные углы
619	370169.90	1407257.64		
			5.36	154°00.5′
620	370165.08	1407259.99		
			6.98	236°02.2′
621	370161.18	1407254.20		
			0.61	335°56.6′
622	370161.74	1407253.95		
			4.97	234°44.6′
623	370158.87	1407249.89		
			2.52	324°51.5′
624	370160.93	1407248.44		

Взам. инв. № | Подп. и дата | Инв. № подл. | Изм. | Кол.уч | Лист | №док | Подп. | Дата | 28353013-18-2020-ПМТ-ПЗ | Лист 28

30

242	369823.01	1407577.76		
			27.20	332°28.4′
243	369847.13	1407565.19		
			63.68	316°44.6′
244	369893.51	1407521.55		
			12.80	226°42.5′
245	369884.73	1407512.23		
			2.24	317°53.9′
508	369886.39	1407510.73		
			1.04	337°53.4′
507	369887.35	1407510.34		
			1.30	356°28.7′
506	369888.65	1407510.26		
			0.84	13°02.7′
505	369889.47	1407510.45		
			1.07	29°12.7′
504	369890.40	1407510.97		
			1.06	45°45.8′
503	369891.14	1407511.73		
			8.19	309°53.7′
502	369896.39	1407505.45		
			30.73	315°45.9′
501	369918.41	1407484.01		
			1.03	272°46.8′
500	369918.46	1407482.98		
			7.19	227°49.0′
247	369913.63	1407477.65		
			19.10	227°50.6′
248	369900.81	1407463.49		
			7.21	232°05.8′
249	369896.38	1407457.80		
			10.04	313°25.5′
250	369903.28	1407450.51		
			34.08	48°08.4′
498	369926.02	1407475.89		
			67.71	316°15.0′
499	369974.93	1407429.07		
			24.29	254°50.9′
531	369968.58	1407405.62		
			7.56	13°04.8′
253	369975.94	1407407.33		

Площадь участка 1487 кв.м

:ЗУ1(6)
внешняя граница

Номер межевого знака	Координаты точек, м X	Y	Длины сторон, м	Дирекционные углы
82	369944.72	1407493.32		
			7.40	41°29.5′
83	369950.26	1407498.22		
			2.27	45°32.1′
84	369951.85	1407499.84		
			9.36	43°18.7′
85	369958.66	1407506.26		
			15.40	43°53.7′
86	369969.76	1407516.94		
			13.44	42°55.1′
87	369979.60	1407526.09		
			16.32	43°39.6′
88	369991.41	1407537.36		
			9.66	43°44.5′
89	369998.39	1407544.04		
			7.88	41°36.2′
90	370004.28	1407549.27		
			0.97	312°04.5′
561	370004.93	1407548.55		

Взам. инв. № | Подп. и дата | Инв. № подл. | Изм. | Кол.уч | Лист | №док | Подп. | Дата | 28353013-18-2020-ПМТ-ПЗ | Лист 30

(Продолжение на 44-й стр.)

31

			21.41	40°56.8′
95	370021.10	1407562.58		
			0.42	137°54.7′
559	370020.79	1407562.86		
			0.98	222°56.4′
558	370020.07	1407562.19		
			8.95	153°27.8′
98	370012.06	1407566.19		
			6.95	226°13.4′
99	370007.25	1407561.17		
			0.82	306°35.5′
100	370007.74	1407560.51		
			9.39	222°42.8′
101	370000.84	1407554.14		
			20.18	222°36.6′
541	369985.99	1407540.48		
			2.72	226°38.2′
540	369984.12	1407538.50		
			13.25	224°10.4′
539	369974.62	1407529.27		
			12.72	223°09.1′
538	369965.34	1407520.57		
			7.16	79°07.8′
549	369966.69	1407527.60		
			18.98	111°48.4′
548	369959.64	1407545.22		
			3.40	79°19.1′
547	369960.27	1407548.56		
			17.07	62°03.2′
546	369968.27	1407563.64		
			20.59	46°09.7′
545	369982.53	1407578.49		
			4.07	43°42.3′
544	369985.47	1407581.30		
			5.25	46°09.4′
543	369989.11	1407585.09		
			19.85	26°07.6′
115	370006.93	1407593.83		
			6.59	44°52.6′
116	370011.60	1407598.48		
			5.45	134°06.4′
117	370007.81	1407602.39		
			6.02	44°43.9′
118	370012.09	1407606.63		
			8.07	134°32.9′
555	370006.43	1407612.38		
			6.20	231°52.4′
554	370002.60	1407607.50		
			4.87	225°40.0′
553	369999.20	1407604.02		
			2.65	225°45.8′
552	369997.35	1407602.12		
			11.95	226°03.1′
551	369989.06	1407593.52		
			5.06	225°38.4′
550	369985.52	1407589.90		
			1.08	130°29.2′
557	369984.82	1407590.72		
			9.53	138°19.0′
556	369977.70	1407597.06		
			52.83	223°43.1′
566	369939.52	1407560.55		
			12.22	310°25.1′
565	369947.44	1407551.25		
			4.65	224°44.3′
573	369944.14	1407547.98		
			12.23	224°44.1′
572	369935.45	1407539.37		
			1.95	223°45.3′
571	369934.04	1407538.02		

Взам. инв. № | Подп. и дата | Инв. № подл.

Изм.	Кол.уч	Лист	№док	Подп.	Дата	28353013-18-2020-ПМТ-ПЗ	Лист 31

33

:ЗУ1(7)

Номер межевого знака	Координаты точек, м X	Y	Длины сторон, м	Дирекционные углы
705	369764.95	1407604.25		
			0.72	160°33.6′
524	369764.27	1407604.49		
			2.73	206°05.7′
529	369761.82	1407603.29		
			4.68	199°52.1′
528	369757.42	1407601.70		
			2.68	192°56.8′
527	369754.81	1407601.10		
			12.12	114°21.9′
526	369749.81	1407612.14		
			17.74	114°11.7′
525	369742.54	1407628.32		
			6.25	118°34.4′
151	369739.55	1407633.81		
			36.56	294°12.2′
396	369754.54	1407600.46		
			3.31	13°59.7′
395	369757.75	1407601.26		
			7.67	22°07.2′
394	369764.86	1407604.15		
			0.13	48°00.8′
705	369764.95	1407604.25		

Площадь участка 21 кв.м

:ЗУ1(8)

Номер межевого знака	Координаты точек, м X	Y	Длины сторон, м	Дирекционные углы
235	369726.80	1407587.47		
			7.82	42°40.1′
236	369732.55	1407592.77		
			13.04	143°51.6′
233	369722.02	1407600.46		
			1.91	250°25.6′
234	369721.38	1407598.66		
			12.43	295°50.6′
235	369726.80	1407587.47		

Площадь участка 58 кв.м

:ЗУ1(9)

Номер межевого знака	Координаты точек, м X	Y	Длины сторон, м	Дирекционные углы
232	369715.96	1407609.86		
			7.93	35°05.6′
437	369722.45	1407614.42		
			4.60	49°08.5′
436	369725.46	1407617.90		
			20.66	94°09.8′
435	369723.96	1407638.51		
			7.51	102°51.1′
434	369722.29	1407645.83		
			8.61	113°19.3′
433	369718.88	1407653.74		

Взам. инв. № | Подп. и дата | Инв. № подл.

Изм.	Кол.уч	Лист	№док	Подп.	Дата	28353013-18-2020-ПМТ-ПЗ	Лист 33

32

			17.32	223°37.2′
570	369921.50	1407526.07		
			2.93	224°51.7′
569	369919.42	1407524.00		
			5.94	153°18.3′
568	369914.11	1407526.67		
			33.01	132°37.9′
567	369891.75	1407550.96		
			7.14	41°04.8′
126	369897.13	1407555.65		
			10.53	135°20.8′
127	369889.64	1407563.05		
			1.60	216°52.2′
128	369888.36	1407562.09		
			0.56	222°49.5′
129	369887.95	1407561.71		
			11.61	287°07.5′
380	369891.37	1407550.61		
			33.15	312°41.4′
379	369913.85	1407526.24		
			5.91	333°15.7′
378	369919.13	1407523.58		
			6.51	284°02.2′
377	369920.71	1407517.26		
			24.80	313°37.7′
376	369937.82	1407499.31		
			9.14	319°02.3′
82	369944.72	1407493.32		

Площадь участка 3471 кв.м
внутренняя граница

Номер межевого знака	Координаты точек, м X	Y	Длины сторон, м	Дирекционные углы
574	369938.19	1407499.67		
			19.81	43°28.0′
575	369952.57	1407513.30		
			2.33	133°26.0′
576	369950.97	1407514.99		
			9.80	42°38.6′
577	369958.18	1407521.63		
			3.48	73°48.3′
578	369959.15	1407524.97		
			3.51	86°24.2′
579	369959.37	1407528.47		
			3.42	107°54.3′
580	369958.32	1407531.72		
			3.55	122°55.7′
581	369956.39	1407534.70		
			3.46	139°41.2′
582	369953.75	1407536.94		
			3.49	154°54.2′
533	369950.59	1407538.42		
			13.89	202°01.4′
537	369937.71	1407533.21		
			22.40	222°44.3′
583	369921.26	1407518.01		
			0.44	241°42.0′
584	369921.05	1407517.62		
			11.25	313°42.2′
585	369928.82	1407509.49		
			3.93	313°39.5′
586	369931.53	1407506.65		
			9.65	313°39.4′
574	369938.19	1407499.67		

Площадь участка 816 кв.м
общая площадь 3471-816=2655 кв.м

Взам. инв. № | Подп. и дата | Инв. № подл.

Изм.	Кол.уч	Лист	№док	Подп.	Дата	28353013-18-2020-ПМТ-ПЗ	Лист 32

34

			6.98	136°27.1′
432	369713.82	1407658.55		
			11.02	146°08.2′
431	369704.67	1407664.69		
			7.24	124°07.8′
430	369700.61	1407670.68		
			22.26	129°41.8′
429	369686.39	1407687.81		
			5.19	224°03.8′
227	369682.66	1407684.20		
			0.49	307°34.1′
228	369682.96	1407683.81		
			4.70	44°18.6′
716	369686.32	1407687.09		
			21.66	309°43.1′
729	369700.16	1407670.43		
			7.43	304°14.8′
728	369704.34	1407664.29		
			11.03	326°09.9′
727	369713.50	1407658.15		
			6.78	316°40.4′
726	369718.43	1407653.50		
			8.45	293°30.1′
725	369721.80	1407645.75		
			7.52	282°45.6′
724	369723.46	1407638.42		
			20.41	274°11.1′
723	369724.95	1407618.06		
			4.26	229°34.4′
722	369722.19	1407614.82		
			7.85	214°53.1′
721	369715.75	1407610.33		
			0.51	294°04.5′
232	369715.96	1407609.86		

Площадь участка 51 кв.м

:ЗУ1(10)

Номер межевого знака	Координаты точек, м X	Y	Длины сторон, м	Дирекционные углы
180	369633.61	1408033.03		
			4.42	193°52.7′
730	369629.32	1408031.97		
			11.46	185°00.3′
181	369617.90	1408030.97		
			13.82	189°37.1′
182	369604.27	1408028.66		
			7.72	194°42.1′
183	369596.80	1408026.70		
			4.51	280°36.7′
399	369597.63	1408022.27		
			25.14	12°13.0′
398	369622.20	1408027.59		
			8.32	28°15.5′
397	369629.53	1408031.53		
			4.35	20°11.1′
180	369633.61	1408033.03		

Площадь участка 131 кв.м

:ЗУ1(11)

Номер межевого знака	Координаты точек, м X	Y	Длины сторон, м	Дирекционные углы
186	369550.89	1408018.99		

Взам. инв. № | Подп. и дата | Инв. № подл.

Изм.	Кол.уч	Лист	№док	Подп.	Дата	28353013-18-2020-ПМТ-ПЗ	Лист 34

(Продолжение на 45-й стр.)

35

			16.98	189°35.7′
187	369534.15	1408016.16		
			7.14	255°33.3′
188	369532.37	1408009.25		
			6.43	213°35.5′
189	369527.01	1408005.69		
			12.72	28°45.7′
400	369538.16	1408011.81		
			14.62	29°25.4′
186	369550.89	1408018.99		

Площадь участка 63 кв.м

:ЗУ1(12)

Номер межевого знака	Координаты точек, м X	Y	Длины сторон, м	Дирекционные углы
401	369494.83	1407987.70		
			24.15	27°58.6′
191	369516.16	1407999.03		
			17.05	200°42.6′
192	369500.21	1407993.00		
			7.72	202°04.6′
193	369493.06	1407990.10		
			2.98	306°24.5′
401	369494.83	1407987.70		

Площадь участка 37 кв.м

:ЗУ1(13)
внешняя граница

Номер межевого знака	Координаты точек, м X	Y	Длины сторон, м	Дирекционные углы
217	369475.32	1407958.83		
			4.68	95°23.6′
417	369474.88	1407963.49		
			4.64	39°02.8′
416	369478.48	1407966.41		
			6.70	128°27.6′
415	369474.31	1407971.66		
			1.96	169°05.5′
414	369472.39	1407972.03		
			8.80	129°36.3′
413	369466.78	1407978.81		
			2.12	86°29.5′
412	369466.91	1407980.93		
			9.76	128°50.6′
411	369460.79	1407988.53		
			4.62	218°40.7′
410	369457.18	1407985.64		
			1.24	242°11.9′
216	369456.60	1407984.54		
			31.80	306°03.5′
217	369475.32	1407958.83		

Площадь участка 172 кв.м
внутренняя граница 1

Номер межевого знака	Координаты точек, м X	Y	Длины сторон, м	Дирекционные углы
510	369474.62	1407963.96		
			4.03	38°32.9′
511	369477.77	1407966.47		

Взам. инв. № | Подп. и дата | Инв. № подл. | Изм. | Кол.уч | Лист | №док | Подп. | Дата | 28353013-18-2020-ПМТ-ПЗ | Лист 35

37

			12.49	274°52.2′
341	370615.75	1407049.50		

Площадь участка 950 кв.м

Участок №2
26:33:00000:18841:ЗУ1

Номер межевого знака	Координаты точек, м X	Y	Длины сторон, м	Дирекционные углы
497	370617.51	1407029.18		
			20.40	94°57.0′
341	370615.75	1407049.50		
			0.88	229°36.6′
342	370615.18	1407048.83		
			1.17	207°26.4′
343	370614.14	1407048.29		
			1.45	190°18.3′
344	370612.71	1407048.03		
			2.36	180°00.0′
345	370610.35	1407048.03		
			2.04	166°06.0′
346	370608.37	1407048.52		
			13.61	154°19.2′
347	370596.10	1407054.42		
			21.96	152°01.4′
348	370576.71	1407064.72		
			3.23	62°05.1′
349	370578.22	1407067.57		
			6.50	152°31.7′
350	370572.45	1407070.57		
			3.22	239°07.7′
351	370570.80	1407067.81		
			110.20	153°19.3′
321	370472.33	1407117.29		
			1.25	264°28.3′
322	370472.21	1407116.05		
			106.18	152°45.3′
323	370377.81	1407164.66		
			4.90	61°26.7′
324	370380.15	1407168.96		
			32.11	153°39.5′
325	370351.37	1407183.21		
			4.04	71°42.0′
326	370352.64	1407187.05		
			27.65	147°51.4′
327	370329.23	1407201.76		
			0.67	231°04.3′
328	370328.81	1407201.24		
			3.54	143°36.9′
329	370325.96	1407203.34		
			1.60	55°42.8′
330	370326.86	1407204.66		
			5.79	127°04.1′
331	370323.37	1407209.28		
			7.62	229°12.2′
332	370318.39	1407203.51		
			0.92	229°23.9′
353	370317.79	1407202.81		
			107.54	142°26.1′
354	370232.55	1407268.37		
			29.94	143°11.3′
355	370208.58	1407286.31		
			10.09	145°20.0′
356	370200.28	1407292.05		
			25.90	143°11.5′

Взам. инв. № | Подп. и дата | Инв. № подл. | Изм. | Кол.уч | Лист | №док | Подп. | Дата | 28353013-18-2020-ПМТ-ПЗ | Лист 37

36

			6.05	128°33.4′
512	369474.00	1407971.20		
			1.76	170°09.7′
513	369472.27	1407971.50		
			2.87	219°20.7′
514	369470.05	1407969.68		
			7.32	308°37.4′
510	369474.62	1407963.96		

Площадь участка 29 кв.м
внутренняя граница 2

Номер межевого знака	Координаты точек, м X	Y	Длины сторон, м	Дирекционные углы
515	369464.02	1407977.25		
			2.78	36°05.3′
516	369466.27	1407978.89		
			1.88	86°57.3′
517	369466.37	1407980.77		
			9.02	128°36.6′
518	369460.74	1407987.82		
			4.04	218°27.6′
519	369457.58	1407985.31		
			10.32	308°37.5′
515	369464.02	1407977.25		

Площадь участка 41 кв.м
общая площадь 172-29-41=102

:ЗУ1(14)

Номер межевого знака	Координаты точек, м X	Y	Длины сторон, м	Дирекционные углы
341	370615.75	1407049.50		
			0.88	229°36.6′
342	370615.18	1407048.83		
			1.17	207°26.4′
343	370614.14	1407048.29		
			1.45	190°18.3′
344	370612.71	1407048.03		
			2.36	180°00.0′
345	370610.35	1407048.03		
			2.04	166°06.0′
346	370608.37	1407048.52		
			13.61	154°19.2′
347	370596.10	1407054.42		
			21.96	152°01.4′
348	370576.71	1407064.72		
			3.23	62°05.1′
349	370578.22	1407067.57		
			6.50	152°31.7′
350	370572.45	1407070.57		
			3.22	239°07.7′
351	370570.80	1407067.81		
			110.20	153°19.3′
321	370472.33	1407117.29		
			87.39	337°47.6′
320	370553.24	1407084.26		
			56.65	337°24.0′
319	370605.54	1407062.49		
			9.17	356°33.6′
731	370614.69	1407061.94		

Взам. инв. № | Подп. и дата | Инв. № подл. | Изм. | Кол.уч | Лист | №док | Подп. | Дата | 28353013-18-2020-ПМТ-ПЗ | Лист 36

38

357	370179.54	1407307.57		
			5.29	144°37.6′
358	370175.23	1407310.63		
			4.16	154°40.0′
359	370171.47	1407312.41		
			16.02	144°36.2′
360	370158.41	1407321.69		
			11.85	146°17.0′
361	370148.55	1407328.27		
			17.19	146°03.1′
362	370134.29	1407337.87		
			0.60	231°47.3′
363	370133.92	1407337.40		
			5.89	145°18.7′
364	370129.08	1407340.75		
			3.89	158°26.7′
365	370125.46	1407342.18		
			7.02	135°48.5′
366	370120.43	1407347.07		
			9.73	129°24.8′
367	370114.25	1407354.59		
			73.27	145°26.5′
368	370053.91	1407396.15		
			10.05	144°40.9′
369	370045.71	1407401.96		
			16.66	145°46.0′
370	370031.94	1407411.33		
			3.78	122°53.4′
371	370029.89	1407414.50		
			30.83	136°08.6′
71	370007.66	1407435.86		
			22.54	140°53.3′
72	369990.17	1407450.08		
			33.81	134°04.6′
73	369966.65	1407474.37		
			7.86	130°49.4′
74	369961.51	1407480.32		
			7.96	139°01.4′
75	369955.50	1407485.54		
			1.39	222°23.1′
76	369954.47	1407484.60		
			1.56	135°15.6′
77	369953.36	1407485.70		
			1.23	94°11.1′
78	369953.27	1407486.93		
			4.74	135°30.8′
79	369949.89	1407490.25		
			1.37	222°55.4′
80	369948.89	1407489.32		
			5.43	136°02.7′
81	369944.98	1407493.09		
			0.35	138°30.2′
82	369944.72	1407493.32		
			9.14	139°02.3′
376	369937.82	1407499.31		
			24.80	133°37.7′
377	369920.71	1407517.26		
			6.51	104°02.2′
378	369919.13	1407523.58		
			5.91	153°15.7′
379	369913.85	1407526.24		
			33.15	132°41.4′
380	369891.37	1407550.61		
			11.61	107°07.5′
129	369887.95	1407561.71		
			12.70	137°33.2′
130	369878.58	1407570.28		
			1.59	47°33.4′
131	369879.65	1407571.45		
			27.97	131°13.0′

Взам. инв. № | Подп. и дата | Инв. № подл. | Изм. | Кол.уч | Лист | №док | Подп. | Дата | 28353013-18-2020-ПМТ-ПЗ | Лист 38

(Продолжение на 46-й стр.)

39

132	369861.22	1407592.49	2.79	223°15.3′
133	369859.19	1407590.58	13.17	132°15.7′
134	369850.33	1407600.33	11.92	137°10.6′
135	369841.59	1407608.43	14.84	132°17.8′
136	369831.60	1407619.41	25.56	133°59.1′
137	369813.85	1407637.80	6.16	123°08.9′
138	369810.48	1407642.96	2.39	138°33.9′
139	369808.69	1407644.54	15.90	227°48.2′
140	369798.01	1407632.76	11.62	318°48.3′
141	369806.75	1407625.11	8.08	311°29.2′
142	369812.10	1407619.06	18.81	306°09.4′
143	369823.20	1407603.87	1.09	299°36.9′
144	369823.74	1407602.92	4.67	226°12.9′
145	369820.51	1407599.55	0.73	253°18.0′
146	369820.30	1407598.85	13.16	172°18.8′
147	369807.26	1407600.61	30.76	180°41.3′
148	369776.50	1407600.24	12.23	160°51.2′
705	369764.95	1407604.25	0.13	228°00.8′
394	369764.86	1407604.15	7.67	202°07.2′
395	369757.75	1407601.26	3.31	193°59.7′
396	369754.54	1407600.46	36.56	114°12.2′
151	369739.55	1407633.81	30.11	115°27.0′
152	369726.61	1407661.00	7.56	122°08.0′
153	369722.59	1407667.40	17.20	125°49.4′
154	369712.52	1407681.35	41.00	127°01.8′
155	369687.83	1407714.08	1.25	109°09.6′
156	369687.42	1407715.26	4.31	114°22.0′
157	369685.64	1407719.19	2.76	119°32.3′
158	369684.28	1407721.59	26.78	126°59.1′
159	369668.17	1407742.98	36.64	128°12.3′
160	369645.51	1407771.77	22.33	126°33.1′
161	369632.21	1407789.71	71.76	127°53.8′
162	369588.13	1407846.34	0.52	216°25.9′
163	369587.71	1407846.03	24.60	126°45.2′
164	369572.99	1407865.74	3.18	111°34.0′

Взам. инв. № | Подп. и дата | Инв. № подл.

Изм.	Кол.уч	Лист	№док	Подп.	Дата	28353013-18-2020-ПМТ-ПЗ	Лист 39

41

200	369433.70	1408048.56	2.93	125°15.9′
201	369432.01	1408050.95	4.21	127°16.7′
202	369429.46	1408054.30	3.16	132°18.6′
203	369427.33	1408056.64	6.66	127°00.5′
204	369423.32	1408061.96	6.32	124°37.2′
205	369419.73	1408067.16	26.28	104°34.2′
206	369413.12	1408092.59	9.17	146°22.8′
207	369405.48	1408097.67	1.24	119°03.3′
208	369404.88	1408098.75	10.40	209°40.2′
209	369395.84	1408093.60	6.44	209°54.6′
210	369390.26	1408090.39	2.97	200°15.8′
211	369387.47	1408089.36	15.85	212°17.8′
212	369374.07	1408080.89	11.86	307°29.9′
213	369381.29	1408071.48	44.57	312°03.8′
214	369411.15	1408038.39	60.49	310°50.6′
215	369450.71	1407992.63	10.01	306°03.4′
216	369456.60	1407984.54	1.24	62°11.9′
410	369457.18	1407985.64	4.62	38°40.7′
411	369460.79	1407988.53	9.76	308°50.6′
412	369466.91	1407980.93	2.12	266°29.5′
413	369466.78	1407978.81	8.80	309°36.3′
414	369472.39	1407972.03	1.96	349°05.5′
415	369474.31	1407971.66	6.70	308°27.6′
416	369478.48	1407966.41	4.64	219°02.8′
417	369474.88	1407963.49	4.68	275°23.6′
217	369475.32	1407958.83	12.58	303°39.1′
218	369482.29	1407948.36	1.98	310°54.9′
219	369483.59	1407946.86	6.99	302°15.4′
220	369487.32	1407940.95	1.94	278°00.3′
221	369487.59	1407939.03	5.97	303°55.8′
222	369490.92	1407934.08	11.42	328°28.1′
223	369500.65	1407928.11	2.83	326°59.1′
224	369503.02	1407926.57	126.12	306°44.7′
225	369578.47	1407825.51	91.72	304°57.4′
226	369631.02	1407750.34	83.91	307°58.9′

Взам. инв. № | Подп. и дата | Инв. № подл.

Изм.	Кол.уч	Лист	№док	Подп.	Дата	28353013-18-2020-ПМТ-ПЗ	Лист 41

40

165	369571.82	1407868.70	3.87	123°04.4′
166	369569.71	1407871.94	26.56	126°57.9′
167	369553.74	1407893.16	5.95	31°57.3′
168	369558.79	1407896.31	8.95	119°49.9′
169	369554.34	1407904.07	6.25	119°18.8′
170	369551.28	1407909.52	53.74	126°38.4′
171	369519.21	1407952.64	33.27	125°49.0′
172	369499.74	1407979.62	3.77	43°36.2′
173	369502.47	1407982.22	53.95	21°14.0′
174	369552.76	1408001.76	39.22	16°45.7′
175	369590.31	1408013.07	13.69	16°01.6′
176	369603.47	1408016.85	22.33	4°46.7′
177	369625.72	1408018.71	6.49	344°48.4′
178	369631.98	1408017.01	13.30	77°11.2′
179	369634.93	1408029.98	3.32	113°24.1′
180	369633.61	1408033.03	4.35	200°11.1′
397	369629.53	1408031.53	8.32	208°15.5′
398	369622.20	1408027.59	25.14	192°13.0′
399	369597.63	1408022.27	4.51	100°36.7′
183	369596.80	1408026.70	4.70	187°42.0′
184	369592.14	1408026.07	27.53	188°37.6′
185	369564.92	1408021.94	14.34	191°52.5′
186	369550.89	1408018.99	14.62	209°25.4′
400	369538.16	1408011.81	12.72	208°45.7′
189	369527.01	1408005.69	0.45	285°35.6′
190	369527.13	1408005.26	12.62	209°35.6′
191	369516.16	1407999.03	24.15	207°58.6′
401	369494.83	1407987.70	2.98	126°24.5′
193	369493.06	1407990.10	15.65	126°16.2′
194	369483.80	1408002.72	30.14	129°00.4′
195	369464.83	1408026.14	9.00	126°14.0′
196	369459.51	1408033.40	0.55	219°48.3′
197	369459.09	1408033.05	21.43	128°43.8′
198	369445.68	1408049.77	9.80	221°01.6′
199	369438.29	1408043.34	6.95	131°19.5′

Взам. инв. № | Подп. и дата | Инв. № подл.

Изм.	Кол.уч	Лист	№док	Подп.	Дата	28353013-18-2020-ПМТ-ПЗ	Лист 40

42

227	369682.66	1407684.20	5.19	44°03.8′
429	369686.39	1407687.81	22.26	309°41.8′
430	369700.61	1407670.68	7.24	304°07.8′
431	369704.67	1407664.69	11.02	326°08.2′
432	369713.82	1407658.55	6.98	316°27.1′
433	369718.88	1407653.74	8.61	293°19.3′
434	369722.29	1407645.83	7.51	282°51.1′
435	369723.96	1407638.51	20.66	274°09.8′
436	369725.46	1407617.90	4.60	229°08.5′
437	369722.45	1407614.42	7.93	215°05.6′
232	369715.96	1407609.86	11.18	302°48.5′
233	369722.02	1407600.46	13.04	323°51.6′
236	369732.55	1407592.77	20.06	347°56.7′
237	369752.17	1407588.58	18.06	350°37.9′
238	369769.99	1407585.64	6.84	331°31.4′
239	369776.00	1407582.38	23.57	350°53.6′
240	369799.27	1407578.65	0.87	310°48.9′
241	369799.84	1407577.99	8.20	34°18.6′
446	369806.61	1407582.61	13.96	6°49.8′
447	369820.47	1407584.27	2.68	37°15.3′
448	369822.60	1407585.89	4.68	332°30.2′
449	369826.75	1407583.73	25.00	327°51.7′
450	369847.92	1407570.43	29.10	321°31.9′
451	369870.70	1407552.33	13.81	315°40.5′
452	369880.58	1407542.68	18.48	313°24.0′
453	369893.28	1407529.25	7.74	310°32.7′
454	369898.31	1407523.37	2.44	285°14.1′
455	369898.95	1407521.02	11.62	230°03.7′
456	369891.49	1407512.11	8.25	309°53.1′
457	369896.78	1407505.78	30.91	315°43.3′
458	369918.91	1407484.20	1.22	272°20.8′
459	369918.96	1407482.98	10.04	317°54.4′
460	369926.41	1407476.25	67.78	316°13.9′
461	369975.36	1407429.36	20.55	337°59.5′
462	369994.41	1407421.66	62.32	322°45.6′

Взам. инв. № | Подп. и дата | Инв. № подл.

Изм.	Кол.уч	Лист	№док	Подп.	Дата	28353013-18-2020-ПМТ-ПЗ	Лист 42

(Продолжение на 47-й стр.)

463	370044.02	1407383.95		
			6.74	295°46.0′
257	370046.95	1407377.88		
			29.43	323°17.4′
259	370070.54	1407360.29		
			54.97	322°59.6′
260	370114.44	1407327.20		
			5.56	337°01.9′
464	370119.56	1407325.03		
			4.05	324°44.5′
465	370122.87	1407322.69		
			14.68	341°14.6′
466	370136.77	1407317.97		
			21.52	327°09.6′
467	370154.85	1407306.30		
			6.76	312°54.1′
468	370159.45	1407301.35		
			6.97	295°12.3′
469	370162.42	1407295.04		
			3.32	315°43.9′
470	370164.80	1407292.72		
			5.69	327°07.2′
471	370169.58	1407289.63		
			2.33	291°37.1′
472	370170.44	1407287.46		
			3.91	330°37.1′
473	370173.85	1407285.54		
			2.65	6°30.5′
474	370176.48	1407285.84		
			1.57	322°45.9′
475	370177.73	1407284.89		
			2.05	358°19.4′
476	370179.78	1407284.83		
			17.55	323°37.2′
477	370193.91	1407274.42		
			2.99	289°09.8′
478	370194.89	1407271.60		
			3.87	269°06.7′
479	370194.83	1407267.73		
			2.46	241°52.4′
480	370193.67	1407265.56		
			7.06	333°34.8′
481	370199.99	1407262.42		
			2.26	322°55.6′
299	370201.79	1407261.06		
			54.02	323°04.9′
300	370244.98	1407228.61		
			22.58	323°05.1′
306	370263.03	1407215.05		
			82.72	323°04.4′
307	370329.16	1407165.35		
			5.79	43°10.8′
482	370333.38	1407169.31		
			2.20	6°30.7′
483	370335.57	1407169.56		
			3.08	347°48.9′
484	370338.58	1407168.91		
			112.94	333°03.5′
485	370439.26	1407117.74		
			72.68	333°29.9′
486	370504.30	1407085.31		
			23.16	333°12.2′
487	370524.97	1407074.87		
			15.88	320°18.9′
488	370537.19	1407064.73		
			4.08	329°02.2′
489	370540.69	1407062.63		
			0.70	244°32.2′
490	370540.39	1407062.00		
			2.02	330°15.3′

Взам. инв. № | Подп. и дата | Инв. № подл.

Изм.	Кол.уч	Лист	№док	Подп.	Дата	28353013-18-2020-ПМТ-ПЗ	Лист 43

Номер межевого знака	Координаты точек, м X	Y	Длины сторон, м	Дирекционные углы
10	370235.80	1407266.56		
			2.31	73°55.1′
11	370236.44	1407268.78		
			3.60	180°09.5′
587	370232.84	1407268.77		
			3.69	323°15.3′
10	370235.80	1407266.56		

Площадь участка 4 кв.м

Участок № 4
26:33:190101:181:ЗУ1

Номер межевого знака	Координаты точек, м X	Y	Длины сторон, м	Дирекционные углы
11	370236.44	1407268.78		
			2.66	96°54.7′
12	370236.12	1407271.42		
			2.54	119°48.1′
13	370234.86	1407273.62		
			2.80	145°27.6′
14	370232.55	1407275.21		
			4.53	186°58.1′
15	370228.05	1407274.66		
			1.12	226°04.9′
16	370227.27	1407273.85		
			1.53	172°52.5′
17	370225.75	1407274.04		
			8.83	323°22.6′
587	370232.84	1407268.77		
			3.60	0°09.5′
11	370236.44	1407268.78		

Площадь участка 39 кв.м

Участок № 5
26:33:190115:1:ЗУ1

Номер межевого знака	Координаты точек, м X	Y	Длины сторон, м	Дирекционные углы
615	370201.48	1407260.64		
			2.33	142°41.2′
616	370199.63	1407262.05		
			6.78	153°10.2′
617	370193.58	1407265.11		
			5.18	190°13.5′
618	370188.48	1407264.19		
			18.04	220°15.4′
295	370174.71	1407252.53		
			13.06	16°55.3′
296	370187.20	1407256.33		
			7.38	342°15.1′
297	370194.23	1407254.08		
			6.30	35°57.6′
298	370199.33	1407257.78		
			3.58	53°04.0′
615	370201.48	1407260.64		

Площадь участка 151 кв.м

Участок № 6

Взам. инв. № | Подп. и дата | Инв. № подл.

Изм.	Кол.уч	Лист	№док	Подп.	Дата	28353013-18-2020-ПМТ-ПЗ	Лист 45

491	370542.14	1407061.00		
			6.76	332°47.4′
492	370548.15	1407057.91		
			3.24	63°11.9′
493	370549.61	1407060.80		
			1.21	23°23.1′
494	370550.72	1407061.28		
			2.57	357°46.3′
495	370553.29	1407061.18		
			66.90	333°54.6′
496	370613.37	1407031.76		
			4.88	328°04.2′
497	370617.51	1407029.18		
			0.00	328°04.2′
497	370617.51	1407029.18		

Площадь участка 38006 кв.м

Участок № 3
26:33:190101:3:ЗУ1(1)

Номер межевого знака	Координаты точек, м X	Y	Длины сторон, м	Дирекционные углы
588	370318.01	1407203.83		
			0.00	0°00.0′
588	370318.01	1407203.83		
			10.12	139°58.2′
333	370310.26	1407210.34		
			3.14	64°20.0′
334	370311.62	1407213.17		
			4.06	144°18.9′
335	370308.32	1407215.54		
			3.20	208°10.0′
336	370305.50	1407214.03		
			16.43	142°46.0′
337	370292.42	1407223.97		
			6.82	54°47.7′
1	370296.35	1407229.54		
			3.43	144°44.1′
2	370293.55	1407231.52		
			1.23	231°16.0′
3	370292.78	1407230.56		
			5.14	145°08.1′
4	370288.56	1407233.50		
			1.31	58°08.0′
5	370289.25	1407234.61		
			2.93	143°35.9′
6	370286.89	1407236.35		
			1.39	229°05.1′
7	370285.98	1407235.30		
			5.17	144°22.3′
8	370281.78	1407238.31		
			6.52	199°42.8′
9	370275.64	1407236.11		
			20.67	322°11.6′
591	370291.97	1407223.44		
			16.48	322°25.2′
592	370305.03	1407213.39		
			6.03	321°40.0′
593	370309.76	1407209.65		
			10.07	322°15.9′
594	370317.72	1407203.49		
			0.45	49°32.3′
588	370318.01	1407203.83		

Площадь участка 157 кв.м

26:33:190101:3:ЗУ1(2)

Взам. инв. № | Подп. и дата | Инв. № подл.

Изм.	Кол.уч	Лист	№док	Подп.	Дата	28353013-18-2020-ПМТ-ПЗ	Лист 44

26:33:190114:3:ЗУ1(1)

Номер межевого знака	Координаты точек, м X	Y	Длины сторон, м	Дирекционные углы
632	370109.17	1407288.48		
			10.56	223°57.8′
633	370101.57	1407281.15		
			3.72	18°11.5′
634	370105.10	1407282.31		
			4.37	351°58.9′
635	370109.43	1407281.70		
			4.03	65°39.7′
636	370111.09	1407285.37		
			1.86	130°12.0′
637	370109.89	1407286.79		
			1.84	113°04.5′
632	370109.17	1407288.48		

Площадь участка 29 кв.м

26:33:190114:3:ЗУ1(2)

Номер межевого знака	Координаты точек, м X	Y	Длины сторон, м	Дирекционные углы
638	370070.10	1407237.12		
			11.90	55°34.5′
639	370076.83	1407246.94		
			2.69	108°38.2′
640	370075.97	1407249.49		
			14.79	230°07.8′
641	370066.49	1407238.14		
			3.75	344°13.3′
638	370070.10	1407237.12		

Площадь участка 38 кв.м

26:33:190114:3:ЗУ1(3)

Номер межевого знака	Координаты точек, м X	Y	Длины сторон, м	Дирекционные углы
628	370149.48	1407229.08		
			7.50	58°14.2′
629	370153.43	1407235.46		
			2.56	176°52.2′
630	370150.87	1407235.60		
			6.16	241°16.2′
631	370147.91	1407230.20		
			1.93	324°29.8′
628	370149.48	1407229.08		

Площадь участка 14 кв.м

26:33:190114:3:ЗУ1(4)

Номер межевого знака	Координаты точек, м X	Y	Длины сторон, м	Дирекционные углы
619	370169.90	1407257.64		
			5.36	154°00.5′
620	370165.08	1407259.99		
			6.98	236°02.2′
621	370161.18	1407254.20		

Взам. инв. № | Подп. и дата | Инв. № подл.

Изм.	Кол.уч	Лист	№док	Подп.	Дата	28353013-18-2020-ПМТ-ПЗ	Лист 46

(Продолжение на 48-й стр.)

			0.61	335°56.6′
622	370161.74	1407253.95		
			4.97	234°44.6′
623	370158.87	1407249.89		
			2.52	324°51.5′
624	370160.93	1407248.44		
			3.52	267°14.1′
625	370160.76	1407244.92		
			9.66	58°53.6′
626	370165.75	1407253.19		
			3.16	40°30.2′
627	370168.15	1407255.24		
			2.97	53°54.1′
619	370169.90	1407257.64		

Площадь участка 58 кв.м

Участок № 7
26:33:190114:5:ЗУ1

Номер межевого знака	Координаты точек, м X	Y	Длины сторон, м	Дирекционные углы
			1.50	189°57.8′
271	370077.89	1407259.78		
			3.75	184°07.7′
272	370076.41	1407259.52		
			3.40	162°31.5′
273	370072.67	1407259.25		
			1.37	152°07.5′
274	370069.43	1407260.27		
			3.64	243°55.7′
275	370068.22	1407260.91		
			3.01	319°35.1′
276	370066.62	1407257.64		
			21.62	235°48.2′
277	370068.91	1407255.69		
			18.40	49°05.9′
278	370056.76	1407237.81		
			12.14	41°35.7′
667	370068.81	1407251.72		
271	370077.89	1407259.78		

Площадь участка 65 кв.м

Участок № 8
26:33:190102:634:ЗУ1

Номер межевого знака	Координаты точек, м X	Y	Длины сторон, м	Дирекционные углы
			7.21	145°33.7′
700	370042.59	1407424.45		
			11.91	229°15.5′
67	370036.64	1407428.53		
			1.34	219°15.6′
68	370028.87	1407419.51		
			1.74	200°31.1′
69	370027.83	1407418.66		
			5.12	316°06.5′
70	370026.20	1407418.05		
			3.78	302°53.4′
371	370029.89	1407414.50		
			1.41	329°14.7′
370	370031.94	1407411.33		
			1.99	83°56.7′
703	370033.15	1407410.61		
702	370033.36	1407412.59		

			1.66	63°35.3′
701	370034.10	1407414.08		
			13.40	50°41.6′
700	370042.59	1407424.45		

Площадь участка 118 кв.м

Участок № 9
26:33:190114:20:ЗУ1

Номер межевого знака	Координаты точек, м X	Y	Длины сторон, м	Дирекционные углы
			45.84	324°38.1′
338	369990.26	1407417.03		
			22.95	325°33.7′
255	370027.64	1407390.50		
			6.82	116°04.6′
256	370046.57	1407377.52		
			62.06	142°44.4′
339	370043.57	1407383.65		
			5.74	226°54.4′
340	369994.18	1407421.22		
338	369990.26	1407417.03		

Площадь участка 299 кв.м

Участок № 10
26:33:190114:23:ЗУ1

Номер межевого знака	Координаты точек, м X	Y	Длины сторон, м	Дирекционные углы
			8.62	316°30.3′
251	369943.73	1407407.21		
			19.10	13°08.0′
252	369949.98	1407401.28		
			24.29	74°50.9′
531	369968.58	1407405.62		
			38.10	215°01.0′
499	369974.93	1407429.07		
			59.25	133°03.1′
251	369943.73	1407407.21		
250	369903.28	1407450.51		

Площадь участка 2271 кв.м

Участок № 12
26:33:190105:13:ЗУ1

Номер	Координаты точек, м		Длины	Дирекционные

Номер межевого знака	Координаты точек, м X	Y	Длины сторон, м	Дирекционные углы
			7.19	47°49.0′
247	369913.63	1407477.65		
			1.03	92°46.8′
500	369918.46	1407482.98		
			30.73	135°45.9′
501	369918.41	1407484.01		
			8.19	129°53.7′
502	369896.39	1407505.45		
			1.06	225°45.8′
503	369891.14	1407511.73		
			1.07	209°12.7′
504	369890.40	1407510.97		
			0.84	193°02.7′
505	369889.47	1407510.45		
			1.30	176°28.7′
506	369888.65	1407510.26		
			1.04	157°53.4′
507	369887.35	1407510.34		
			2.24	137°53.9′
508	369886.39	1407510.73		
			5.04	226°41.2′
245	369884.73	1407512.23		
			43.53	316°23.8′
246	369881.27	1407508.56		
			1.22	313°20.7′
509	369912.79	1407478.54		
247	369913.63	1407477.65		

Площадь участка 350 кв.м

Участок № 13
26:33:000000:18863:ЗУ1

Номер межевого знака	Координаты точек, м X	Y	Длины сторон, м	Дирекционные углы
			20.87	42°57.6′
92	370008.29	1407545.75		
			1.09	129°04.1′
93	370023.56	1407559.97		
			21.21	222°51.6′
560	370022.87	1407560.82		
			1.16	326°35.0′
562	370007.32	1407546.39		
92	370008.29	1407545.75		

Площадь участка 23 кв.м

Участок № 14
26:33:190105:262:ЗУ1

Номер межевого знака	Координаты точек, м X	Y	Длины сторон, м	Дирекционные углы
			2.34	128°55.7′
560	370022.87	1407560.82		
			0.31	191°18.6′
94	370021.40	1407562.64		
			21.41	220°56.8′
95	370021.10	1407562.58		
			1.93	312°03.2′
561	370004.93	1407548.55		
91	370006.22	1407547.12		

			1.32	326°25.8′
562	370007.32	1407546.39		
			21.21	42°51.6′
560	370022.87	1407560.82		

Площадь участка 61 кв.м

Участок № 15
26:33:190105:25:ЗУ1(1)

Номер межевого знака	Координаты точек, м X	Y	Длины сторон, м	Дирекционные углы
			12.72	43°09.1′
538	369965.34	1407520.57		
			13.25	44°10.4′
539	369974.62	1407529.27		
			2.72	46°38.2′
540	369984.12	1407538.50		
			20.18	42°36.6′
541	369985.99	1407540.48		
			5.26	118°51.2′
101	370000.84	1407554.14		
			6.94	47°44.6′
102	369998.30	1407558.75		
			5.10	138°01.3′
103	370002.97	1407563.89		
			44.59	225°46.9′
104	369999.18	1407567.30		
			8.56	134°34.5′
106	369968.08	1407535.34		
			1.83	47°39.8′
107	369962.07	1407541.44		
			4.27	136°36.9′
108	369963.30	1407542.79		
			2.72	46°20.3′
109	369960.20	1407545.72		
			1.66	132°33.2′
110	369962.08	1407547.69		
			11.65	45°29.2′
111	369960.96	1407548.91		
			2.26	358°28.8′
112	369969.13	1407557.22		
			51.07	45°53.8′
113	369971.39	1407557.16		
			19.85	206°07.6′
115	370006.93	1407593.83		
			5.25	226°09.4′
543	369989.11	1407585.09		
			4.07	223°42.3′
544	369985.47	1407581.30		
			20.59	226°09.7′
545	369982.53	1407578.49		
			17.07	242°03.2′
546	369968.27	1407563.64		
			3.40	259°19.1′
547	369960.27	1407548.56		
			18.98	291°48.4′
548	369959.64	1407545.22		
			7.16	259°07.8′
549	369966.69	1407527.60		
538	369965.34	1407520.57		

Площадь участка 808 кв.м

26:33:190105:25:ЗУ1(2)

Номер	Координаты точек, м		Длины	Дирекционные

(Продолжение на 49-й стр.)

51

Номер знака	X	Y	Длины сторон, м	Дирекционные углы
558	370020.07	1407562.19		
			0.98	42°56.4′
559	370020.79	1407562.86		
			7.99	136°19.1′
97	370015.01	1407568.38		
			3.67	216°35.4′
98	370012.06	1407566.19		
			8.95	333°27.8′
558	370020.07	1407562.19		

Площадь участка 19 кв.м

Участок № 16
26:33:190105:273:ЗУ1

Номер межевого знака	Координаты точек, м X	Y	Длины сторон, м	Дирекционные углы
550	369985.52	1407589.90		
			5.06	45°38.4′
551	369989.06	1407593.52		
			11.95	46°03.1′
552	369997.35	1407602.12		
			2.65	45°45.8′
553	369999.20	1407604.02		
			4.87	45°40.0′
554	370002.60	1407607.50		
			6.20	51°52.4′
555	370006.43	1407612.38		
			9.93	129°48.8′
120	370000.07	1407620.01		
			23.96	226°27.2′
121	369983.56	1407602.64		
			8.09	223°35.9′
556	369977.70	1407597.06		
			9.53	318°19.0′
557	369984.82	1407590.72		
			1.08	310°29.2′
550	369985.52	1407589.90		

Площадь участка 323 кв.м

Участок № 17
26:33:190105:8:ЗУ1

Номер межевого знака	Координаты точек, м X	Y	Длины сторон, м	Дирекционные углы
565	369947.44	1407551.25		
			12.22	130°25.1′
566	369939.52	1407560.55		
			17.13	224°00.4′
123	369927.20	1407548.65		
			9.83	228°35.4′
124	369920.70	1407541.28		
			6.34	223°04.9′
125	369916.07	1407536.95		
			26.62	135°21.9′
126	369897.13	1407555.65		
			7.14	221°04.8′
567	369891.75	1407550.96		
			33.01	312°37.9′
568	369914.11	1407526.67		
			5.94	333°18.3′
569	369919.42	1407524.00		
			2.93	44°51.7′

Взам. инв. № | Подп. и дата | Инв. № подл. | Изм. | Кол.уч | Лист | №док | Подп. | Дата | 28353013-18-2020-ПМТ-ПЗ | Лист 51

52

570	369921.50	1407526.07		
			17.32	43°37.2′
571	369934.04	1407538.02		
			1.95	43°45.3′
572	369935.45	1407539.37		
			12.23	44°44.1′
573	369944.14	1407547.98		
			4.65	44°44.3′
565	369947.44	1407551.25		

Площадь участка 698 кв.м

Участок № 18
26:33:190109:10:ЗУ1

Номер межевого знака	Координаты точек, м X	Y	Длины сторон, м	Дирекционные углы
524	369764.27	1407604.49		
			0.37	161°04.5′
149	369763.92	1407604.61		
			17.51	143°43.9′
150	369749.80	1407614.97		
			15.20	118°32.3′
525	369742.54	1407628.32		
			17.74	294°11.7′
526	369749.81	1407612.14		
			12.12	294°21.9′
527	369754.81	1407601.10		
			2.68	12°56.8′
528	369757.42	1407601.70		
			4.68	19°52.1′
529	369761.82	1407603.29		
			2.73	26°05.7′
524	369764.27	1407604.49		

Площадь участка 93 кв.м

Участок № 19
26:33:190109:22:ЗУ1

Номер межевого знака	Координаты точек, м X	Y	Длины сторон, м	Дирекционные углы
716	369686.32	1407687.09		
			4.70	224°18.6′
717	369682.96	1407683.81		
			39.99	307°58.9′
718	369707.57	1407652.29		
			27.72	287°12.4′
719	369715.77	1407625.81		
			11.01	258°57.3′
720	369713.66	1407615.00		
			5.12	294°06.6′
721	369715.75	1407610.33		
			7.85	34°53.1′
722	369722.19	1407614.82		
			4.26	49°34.4′
723	369724.95	1407618.06		
			20.41	94°11.1′
724	369723.46	1407638.42		
			7.52	102°45.6′
725	369721.80	1407645.75		
			8.45	113°30.1′
726	369718.43	1407653.50		
			6.78	136°40.4′
727	369713.50	1407658.15		
			11.03	146°09.9′

Взам. инв. № | Подп. и дата | Инв. № подл. | Изм. | Кол.уч | Лист | №док | Подп. | Дата | 28353013-18-2020-ПМТ-ПЗ | Лист 52

53

728	369704.34	1407664.29		
			7.43	124°14.8′
729	369700.16	1407670.43		
			21.66	129°43.1′
716	369686.32	1407687.09		

Площадь участка 669 кв.м

Взам. инв. № | Подп. и дата | Инв. № подл. | Изм. | Кол.уч | Лист | №док | Подп. | Дата | 28353013-18-2020-ПМТ-ПЗ | Лист 53

54

Приложение 3.

Техническое задание на оказание услуг по разработке документации по планировке территории (проект межевания территории)линейного объекта «Реконструкция автомобильной дороги ул. Подстанционная в п. Энергетик с устройством пешеходного тротуара и велодорожки»

Приложение № 1 к муниципальному контракту от 12.10.2020 № 18-2020

ТЕХНИЧЕСКОЕ ЗАДАНИЕ
оказание услуг по разработке документации по планировке территории (проект межевания территории) линейного объекта «Реконструкция автомобильной дороги ул. Подстанционная в п. Энергетик с устройством пешеходного тротуара и велодорожки»

№№ п/п	Перечень основных данных и требований	Содержание основных данных и требований
1	Вид градостроительной документации	документация по планировке территории
2	Заказчик	МКУ «УКС»
3	Разработчик градостроительной документации	ООО «Севкавгипроводхоз»
4	Основание для разработки градостроительной документации	Постановление администрации города Пятигорска от № О разработке документации по планировке территории линейного объекта «Реконструкция автомобильной дороги ул. Подстанционная в п. Энергетик с устройством пешеходного тротуара и велодорожки»
5	Выполняемые виды документации по планировке территории	Проект межевания территории.
6	Местоположение объекта и описание проектируемой территории	Проектируемая территория расположена в границах муниципального образования города-курорта Пятигорска Ставропольского края, ул. Подстанционная в п. Энергетик, (Приложение №1)
7	Объект градостроительного планирования, его основные характеристики	Городская дорога протяженностью 1,7 км. Число полос движения - 2. Ширина полосы движения– 3,75 м. Вид покрытия – асфальтобетон. Тип дорожной одежды - капитальный.
8	Нормативные правовые акты и документы, регулирующие выполнение работ	-Градостроительный кодекс Российской Федерации; - Земельный кодекс Российской Федерации; -Лесной кодекс Российской Федерации; -Водный кодекс Российской Федерации; -Федеральный закон «О землеустройстве» от 18.06.2001 № 78-ФЗ; -Постановление Правительства Российской Федерации от 12.05.2017 № 564 «Об утверждении положения о составе и содержании проектов планировки территории, предусматривающих размещение одного или нескольких линейных объектов»; -Постановление Правительства РФ от 31.03.2017 № 402 «Об утверждении Правил выполнения инженерных изысканий, необходимых для подготовки документации по планировке территории, перечня видов инженерных изысканий, необходимых для подготовки документации по планировке

Взам. инв. № | Подп. и дата | Инв. № подл. | Изм. | Кол.уч | Лист | №док | Подп. | Дата | 28353013-18-2020-ПМТ-ПЗ | Лист 54

(Продолжение на 50-й стр.)

55

		Правительства Российской Федерации от 19.01.2006 № 20»; -Приказ Министерства строительства и жилищно-коммунального хозяйства Российской федерации от 25.04.2017 № 742/пр «О порядке установления и отображения красных линий, обозначающих границы территорий, занятых линейными объектами и (или) предназначенных для размещения линейных объектов»; -Приказ Министерства строительства и жилищно-коммунального хозяйства Российской федерации от 25.04.2017 № 740/пр «Об установлении случаев подготовки и требований к подготовке входящей в состав материалов по обоснованию проекта планировки территории схемы вертикальной планировки, инженерной подготовки и инженерной защиты территории»; -Приказ Министерства строительства и жилищно-коммунального хозяйства Российской Федерации от 25.04.2017 № 739/пр «Об утверждении требований к цифровым топографическим картам и цифровым топографическим планам, используемым при подготовке графической части документации по планировке территории». -Генеральный план муниципального образования города-курорта Пятигорска, утвержденный решением Думы города Пятигорска Ставропольского края от 28 июля 2009 г. № 68 – 45 . -Положение о территориальном планировании муниципального образования города-курорта Пятигорска, утвержденное решением Думы города Пятигорска Ставропольского края от 28 июля 2009 г. № 68 – 45. -Правила землепользования и застройки муниципального образования города-курорта Пятигорска.
9	Исходные материалы для разработки ДПТ	Сбор исходных данных осуществляет Разработчик при содействии Заказчика. Исходные данные, необходимые для разработки проекта планировки и проекта межевания, включают в себя инженерно-технические изыскания в объеме, обеспечивающем получение необходимых для определения границ зон планируемого размещения объектов капитального строительства федерального значения, материалы о природных условиях территории, на которой планируется строительство объектов капитального строительства, и факторах техногенного воздействия на окружающую среду, о прогнозе их изменения. Для отображения соответствующей информации в графических и текстовых материалах документации по планировке территории необходимо запросить в органах исполнительной власти и организациях сведения: о кадастровых кварталах в виде кадастровых планов территории, о земельных участках, расположенных в границах проектируемой территории, в виде выписок на земельные участки (из Государственного кадастра недвижимости); о правообладателях земельных участков, расположеиных в границах проектируемой территории (из Единого государственного реестра прав на недвижимое имущество и сделок с ним); об особо охраняемых природных территориях (федерального, регионального, местного значения); о лесных насаждениях (лесопарковых зелёных зонах, участках лесного фонда);

Инв. № подл. | Подп. и дата | Взам. инв. №

Изм.	Кол.уч	Лист	№док	Подп.	Дата	28353013-18-2020-ПМТ-ПЗ	Лист 55

56

		о местоположении лесничеств, лесных выделов и кварталов (материалы лесоустройства); о местах залегания полезных ископаемых; об объектах исторического и культурного наследия, включенных в единый государственный реестр объектов культурного наследия (памятников истории и культуры) народов Российской Федерации, границ территорий вновь выявленных объектов культурного наследия; о требованиях к защите территории от чрезвычайных ситуаций природного и техногенного характера, проведению мероприятий по гражданской обороне и обеспечению пожарной безопасности (МЧС); сведений об инженерных сетях, попадающих в зону строительства (ЛЭП, кабели связи, водоводы, газопроводы, дороги и другие, определить ширину охранных зон и владельцев); перечня пересечений и примыканий с автомобильными дорогами, официально согласованных с владельцами. Дополнительная исходная информация, находящаяся в распоряжении Заказчика, предоставляется по запросу Разработчика.
10	Требования к оформлению и содержанию ДПТ	**ПРОЕКТ МЕЖЕВАНИЯ ТЕРРИТОРИИ** **1) опорный план:** - границы разработки проекта планировки территории (границы проектируемой территории) в виде полосы отвода с указанием пикетов, оси трассы, в том числе с отображением подземного и наземного исполнения, а также проектируемых зданий, строений, сооружений, входящих в состав планируемого для размещения объекта; - границы субъектов Российской Федерации, муниципальных районов, поселений и городских округов, границы внутригородской территории городов федерального значения в границах разработки проекта планировки территории; - границы и номера кадастровых кварталов; - границы и кадастровые номера земельных участков, сведения о которых содержатся в ГКН, в том числе земельных участков, на которых расположен проектируемый объект; - информация о правообладателях земельных участков, расположенных в границах проектируемой территории; - информация о принадлежности земель к различным категориям в соответствии с документами территориального планирования и градостроительного зонирования (при наличии); - границы зон действия публичных сервитутов (при наличии) - водные объекты и объекты транспортной инфраструктуры. **2) основной чертеж:** - границы разработки проекта планировки территории (границы проектируемой территории) в виде полосы отвода с указанием пикетов, оси трассы, в том числе с отображением подземного и наземного исполнения, а также проектируемых зданий, строений, сооружений, входящих в состав планируемого для размещения объекта; - границы субъектов Российской Федерации, муниципальных районов, поселений и городских округов, границы внутригородской территории городов федерального значения в границах разработки проекта планировки территории;

Инв. № подл. | Подп. и дата | Взам. инв. №

Изм.	Кол.уч	Лист	№док	Подп.	Дата	28353013-18-2020-ПМТ-ПЗ	Лист 56

57

		- границы и номера кадастровых кварталов; - границы и кадастровые номера земельных участков, сведения о которых содержатся в ГКН, в том числе земельных участков, на которых расположен проектируемый объект; - границы и обозначение формируемых земельных участков и частей земельных участков, связанных с размещением проектируемого объекта; - информация о принадлежности земель к различным категориям в соответствии с документами территориального планирования и градостроительного зонирования (при наличии); - границы зон действия публичных сервитутов (при наличии). **3) текстовая часть включает информацию** - о земельных участках, пересекаемых проектируемым объектом с указанием категории земель, площади, вида разрешенного использования, принадлежности к единому землепользованию, информации о правообладателях в соответствии с выписками из Единого государственного реестра недвижимости; - о кадастровых кварталах (в случае отсутствия на пути следования проектируемого объекта земельных участков, сведения о которых содержатся в ЕГРН); - иных объектах (реки, автомобильные дороги, железные дороги и прочее); о формируемых земельных участках и частях земельных участков с указанием площади, категории земель, вида разрешенного использования, планируемого способа формирования (образование путем раздела, образование путем раздела с сохранением исходного земельного участка в измененных границах, образование из земель государственной и (или) муниципальной собственности и прочее).
11	Материалы, представляемые Техническим заказчиком Разработчику	Материалы выполненных проектов, необходимые для разработки проекта планировки, проекта межевания территории, технико-экономические характеристики планируемого к размещению объекта.
12	Требования к ДПТ, предоставляемой Техническим заказчиком Разработчику	**Основные требования к форме представляемых материалов:** Чертежи проекта межевания территории выполняются в масштабах 1:500 - 1:2000 (с учетом обеспечения наглядности). Материалы сдаются заказчику комплектом, состоящим из 3-х экземпляров документации по межеванию территории на твердом носителе (бумаге) (в том числе 1 экземпляр подлинника для архива) и 3-х экземпляров документации по межеванию территории на электронных носителях (3 DVD-диска) с сформированным на них документом в формате .PDF, а также, в формате разработки (.dwg). Дополнительно предоставляется: Диск с проектом межевания территории в формате PDF, описанием границ проектируемой территории(контур проектируемой территории) в формате MIF/MID, описание местоположения границ земельных участков, подлежащих образованию в соответствии с проектом межевания территории предоставляются в формате MIF/MID.

Инв. № подл. | Подп. и дата | Взам. инв. №

Изм.	Кол.уч	Лист	№док	Подп.	Дата	28353013-18-2020-ПМТ-ПЗ	Лист 57

58

13	Материалы, подлежащие передаче Заказчику	**Для рассмотрения и размещения на публичных слушаниях:** Материалы проекта межевания территории, предназначенной для размещения линейного объекта «Реконструкция автомобильной дороги ул. Подстанционная в п. Энергетик с устройством пешеходного тротуара и велодорожки» - предоставить в составе: в 1 экз. на бумажном носителе и 1 экз. на электронном носителе в формате .pdf **Для утверждения:** Материалы проекта межевания территории, предназначенной для размещения линейного объекта «Реконструкция автомобильной дороги ул. Подстанционная в п. Энергетик с устройством пешеходного тротуара и велодорожки» предоставить в составе: в 3 экз. на бумажном носителе и 1 экз. на электронном носителе в формате .pdf.
14	Состав, исполнители, сроки и порядок предоставления исходной информации для разработки градостроительной документации	Исходные данные (технические условия, геотопосъемка) предоставляются инженерными службами города-курорта Пятигорска и структурными подразделениями администрации города-курорта Пятигорска по запросу МУ «Управление архитектуры и градостроительства администрации города Пятигорска»
15	Требования согласовывающих организаций к разрабатываемому виду градостроительной документации	В соответствии с техническими условиями, выданными заинтересованными службами города.
16	Порядок организации проведения согласования и экспертизы градостроительной документации	Проект межевания территории, предназначенной для размещения линейного объекта «Реконструкция автомобильной дороги ул. Подстанционная в п. Энергетик с устройством пешеходного тротуара и велодорожки» в соответствии с требованиями статей 45, 46 Градостроительного кодекса РФ подлежат: 1.Проверке органом местного самоуправления городского округа и согласованию; 2. Рассмотрению на публичных слушаниях; 3.Утверждению администрацией города Пятигорска. Проведение государственной экспертизы не требуется согласно Градостроительному кодексу Российской Федерации. Проект межевания территории утверждается постановлением администрации города Пятигорска после проведения процедуры публичных слушаний. Согласование проекта межевания территории осуществляет Заказчик при участии Исполнителя.

Заказчик:
Начальник
МКУ «УКС»
МП
И.А. Устименко

Исполнитель:
Генеральный директор
ООО «Селезнипроводхоз»
МП
А.А.Иводитова

Инв. № подл. | Подп. и дата | Взам. инв. №

Изм.	Кол.уч	Лист	№док	Подп.	Дата	28353013-18-2020-ПМТ-ПЗ	Лист 58

59

ГРАФИЧЕСКИЕ ПРИЛОЖЕНИЯ

Инв. № подл. | Подп. и дата | Взам. инв. №


Изм.	Кол.уч	Лист	№док	Подп.	Дата	28353013-18-2020-ПМТ-ПЗ	Лист 59

(Продолжение на 51-й стр.)

РФ Ставропольский край
г.Пятигорск, пос.Энергетик

Чертеж 1

Чертеж межевания территории

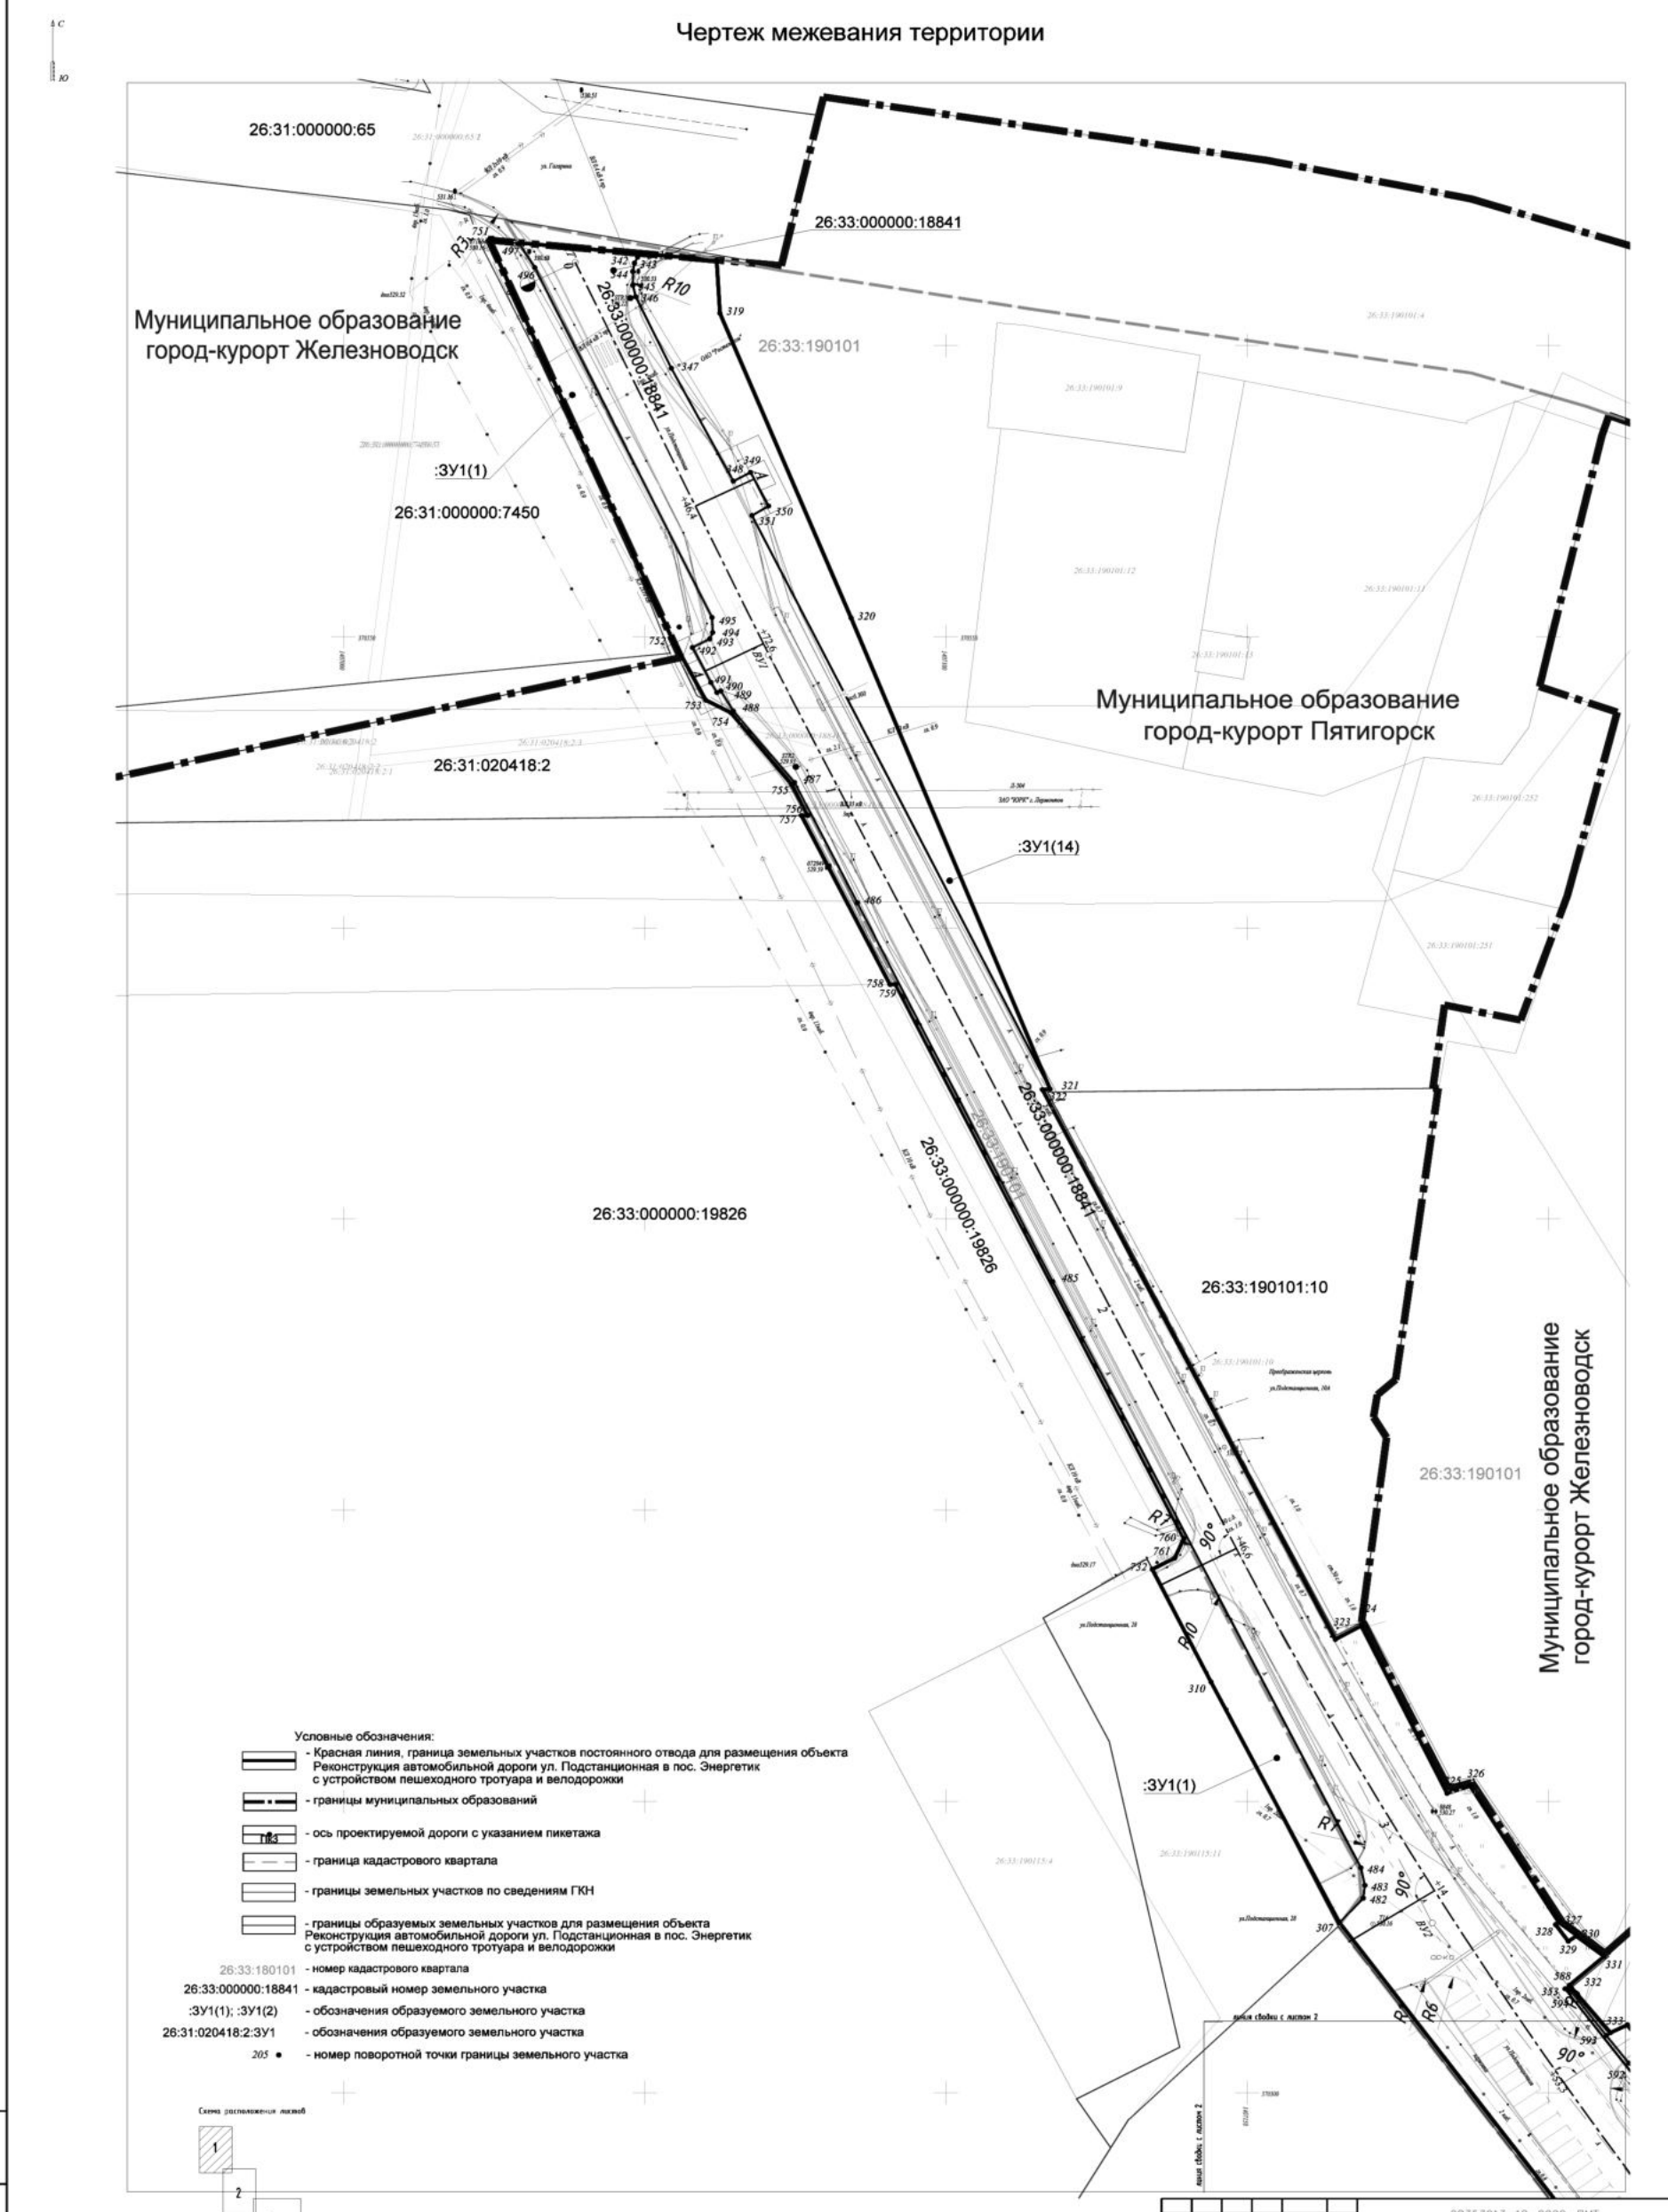


Условные обозначения:

- Красная линия, граница земельных участков постоянного отвода для размещения объекта Реконструкция автомобильной дороги ул. Подстанционная в пос. Энергетик с устройством пешеходного тротуара и велодорожки
- границы муниципальных образований
- ось проектируемой дороги с указанием пикетажа
- граница кадастрового квартала
- границы земельных участков по сведениям ГКН
- границы образуемых земельных участков для размещения объекта Реконструкция автомобильной дороги ул. Подстанционная в пос. Энергетик с устройством пешеходного тротуара и велодорожки

26:33:180101 - номер кадастрового квартала
26:33:000000:18841 - кадастровый номер земельного участка
:ЗУ1(1); :ЗУ1(2) - обозначения образуемого земельного участка
26:31:020418:2:ЗУ1 - обозначения образуемого земельного участка
205 • - номер поворотной точки границы земельного участка

Схема расположения листов

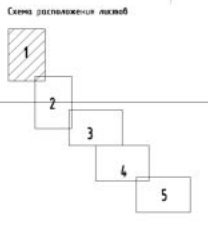

Изм.	Кол.уч.	Лист	N док.	Подп.	Дата
Нач.ОИГиК		Проскурин			09.20
Зам.нач.		Шиловская			09.20
Кад.инженер		Тихонова			09.20
Кад.инженер		Порошина			09.20
Н.контр		Проскурин			09.20

28353013-18-2020-ПМТ

Реконструкция автомобильной дороги ул. Подстанционная в пос. Энергетик с устройством пешеходного тротуара и велодорожки

Стадия	Лист	Листов
ПМТ	1	5

Проект планировки и межевания территории

Чертеж межевания территории
М 1:500

ООО "Севкавгипроводхоз"
г. Пятигорск 2020


Взам. инв.N | Подп. и дата | Инв.N подл.

(Продолжение на 52-й стр.)

РФ Ставропольский край
г.Пятигорск, пос.Энергетик

Чертеж 1

Чертеж межевания территории

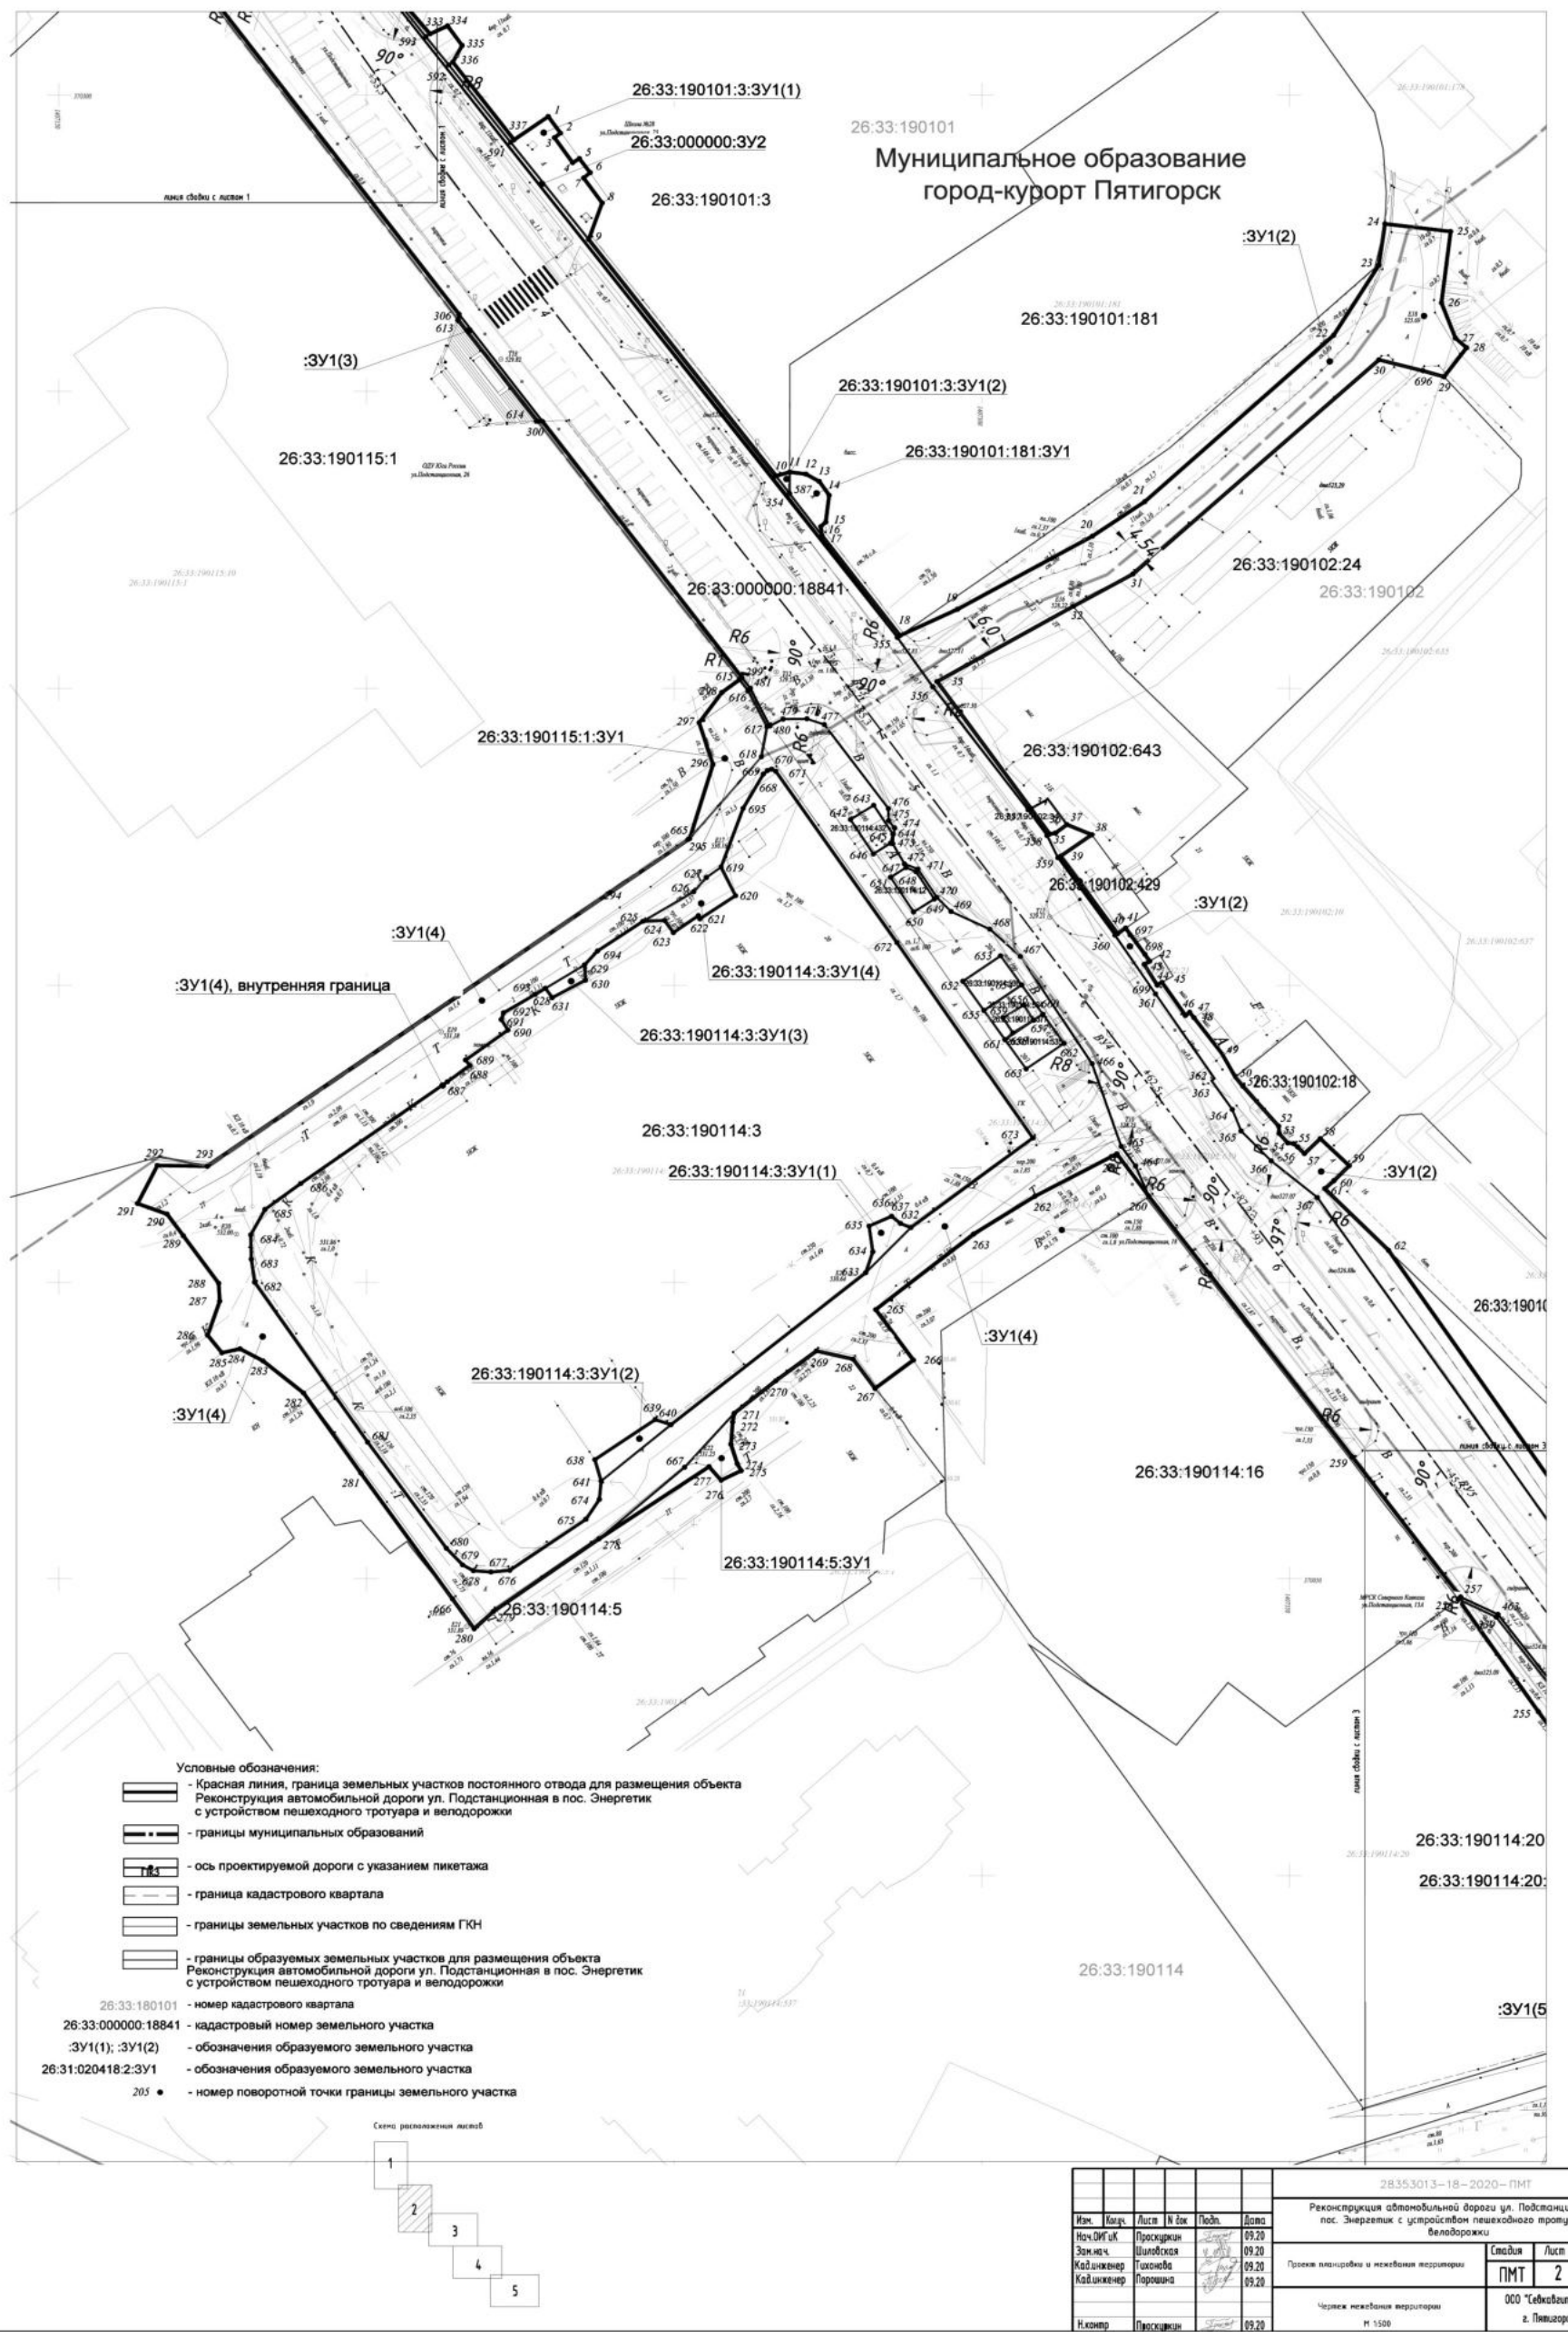

Условные обозначения:

- Красная линия, граница земельных участков постоянного отвода для размещения объекта Реконструкция автомобильной дороги ул. Подстанционная в пос. Энергетик с устройством пешеходного тротуара и велодорожки
- границы муниципальных образований
- ПК3 — ось проектируемой дороги с указанием пикетажа
- граница кадастрового квартала
- границы земельных участков по сведениям ГКН
- границы образуемых земельных участков для размещения объекта Реконструкция автомобильной дороги ул. Подстанционная в пос. Энергетик с устройством пешеходного тротуара и велодорожки

26:33:180101 - номер кадастрового квартала
26:33:000000:18841 - кадастровый номер земельного участка
:ЗУ1(1); :ЗУ1(2) - обозначения образуемого земельного участка
26:31:020418:2:ЗУ1 - обозначения образуемого земельного участка
205 • - номер поворотной точки границы земельного участка

Схема расположения листов

Изм.	Кол.уч.	Лист	N док.	Подп.	Дата
Нач.ОИГиК		Проскуркин			09.20
Зам.нач.		Шиловская			09.20
Кад.инженер		Тихонова			09.20
Кад.инженер		Порошина			09.20
Н.контр		Проскуркин			09.20

28353013–18–2020–ПМТ

Реконструкция автомобильной дороги ул. Подстанционная в пос. Энергетик с устройством пешеходного тротуара и велодорожки

Проект планировки и межевания территории	Стадия	Лист	Листов
	ПМТ	2	5
Чертеж межевания территории М 1:500	ООО "Себкавгипроводхоз" г. Пятигорск 2020		


Взам. инв.N | Подп. и дата | Инв.N подл.

(Продолжение на 53-й стр.)

Чертеж 1

РФ Ставропольский край
г.Пятигорск, пос.Энергетик

Чертеж межевания территории

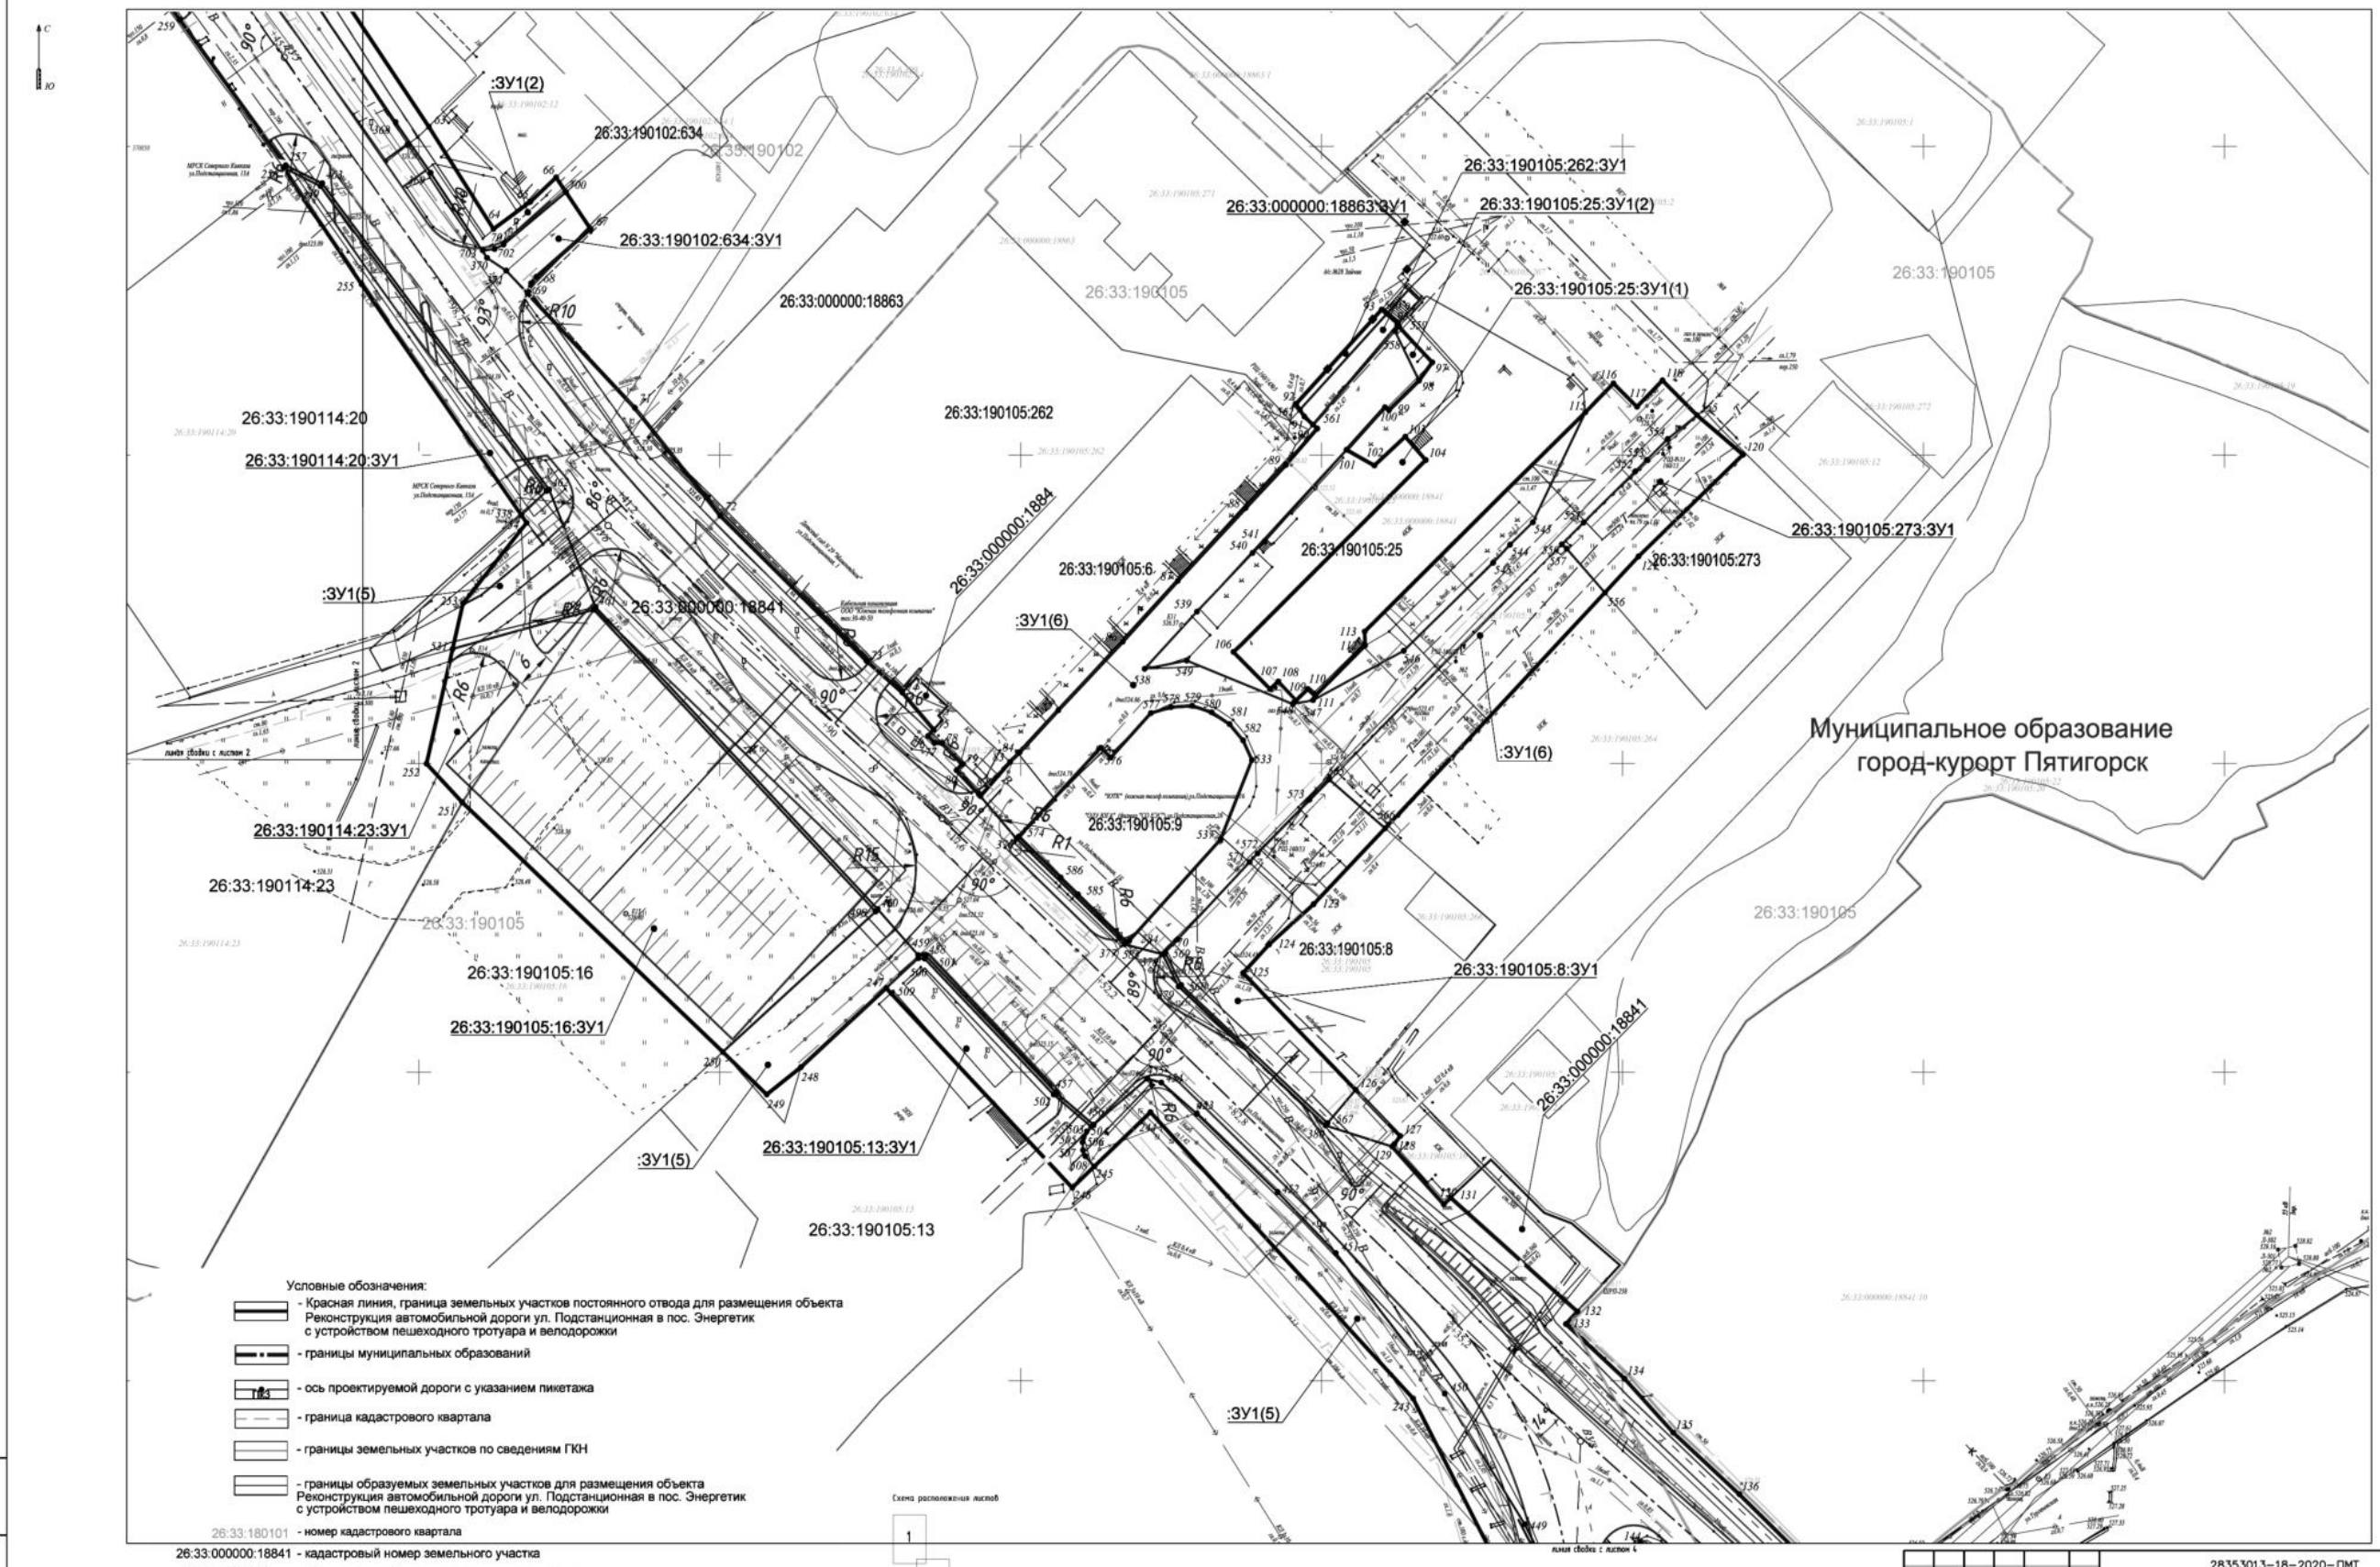

Изм.	Кол.уч.	Лист	N док	Подп.	Дата
Нач.ОИГиК		Проскурякин			09.20
Зам.нач.		Шиловская			09.20
Кад.инженер		Тихонова			09.20
Кад.инженер		Порошина			09.20
Н.контр		Проскурякин			09.20

28353013-18-2020-ПМТ

Реконструкция автомобильной дороги ул. Подстанционная в пос. Энергетик с устройством пешеходного тротуара и велодорожки

Проект планировки и межевания территории

Стадия	Лист	Листов
ПМТ	3	5

Чертеж межевания территории
М 1:500


ООО "Сейсмогидропроект"
г. Пятигорск 2020

Взам. инв.N | Подп. и дата | Инв.N подл.

(Продолжение на 54-й стр.)

Чертеж 1

Чертеж межевания территории

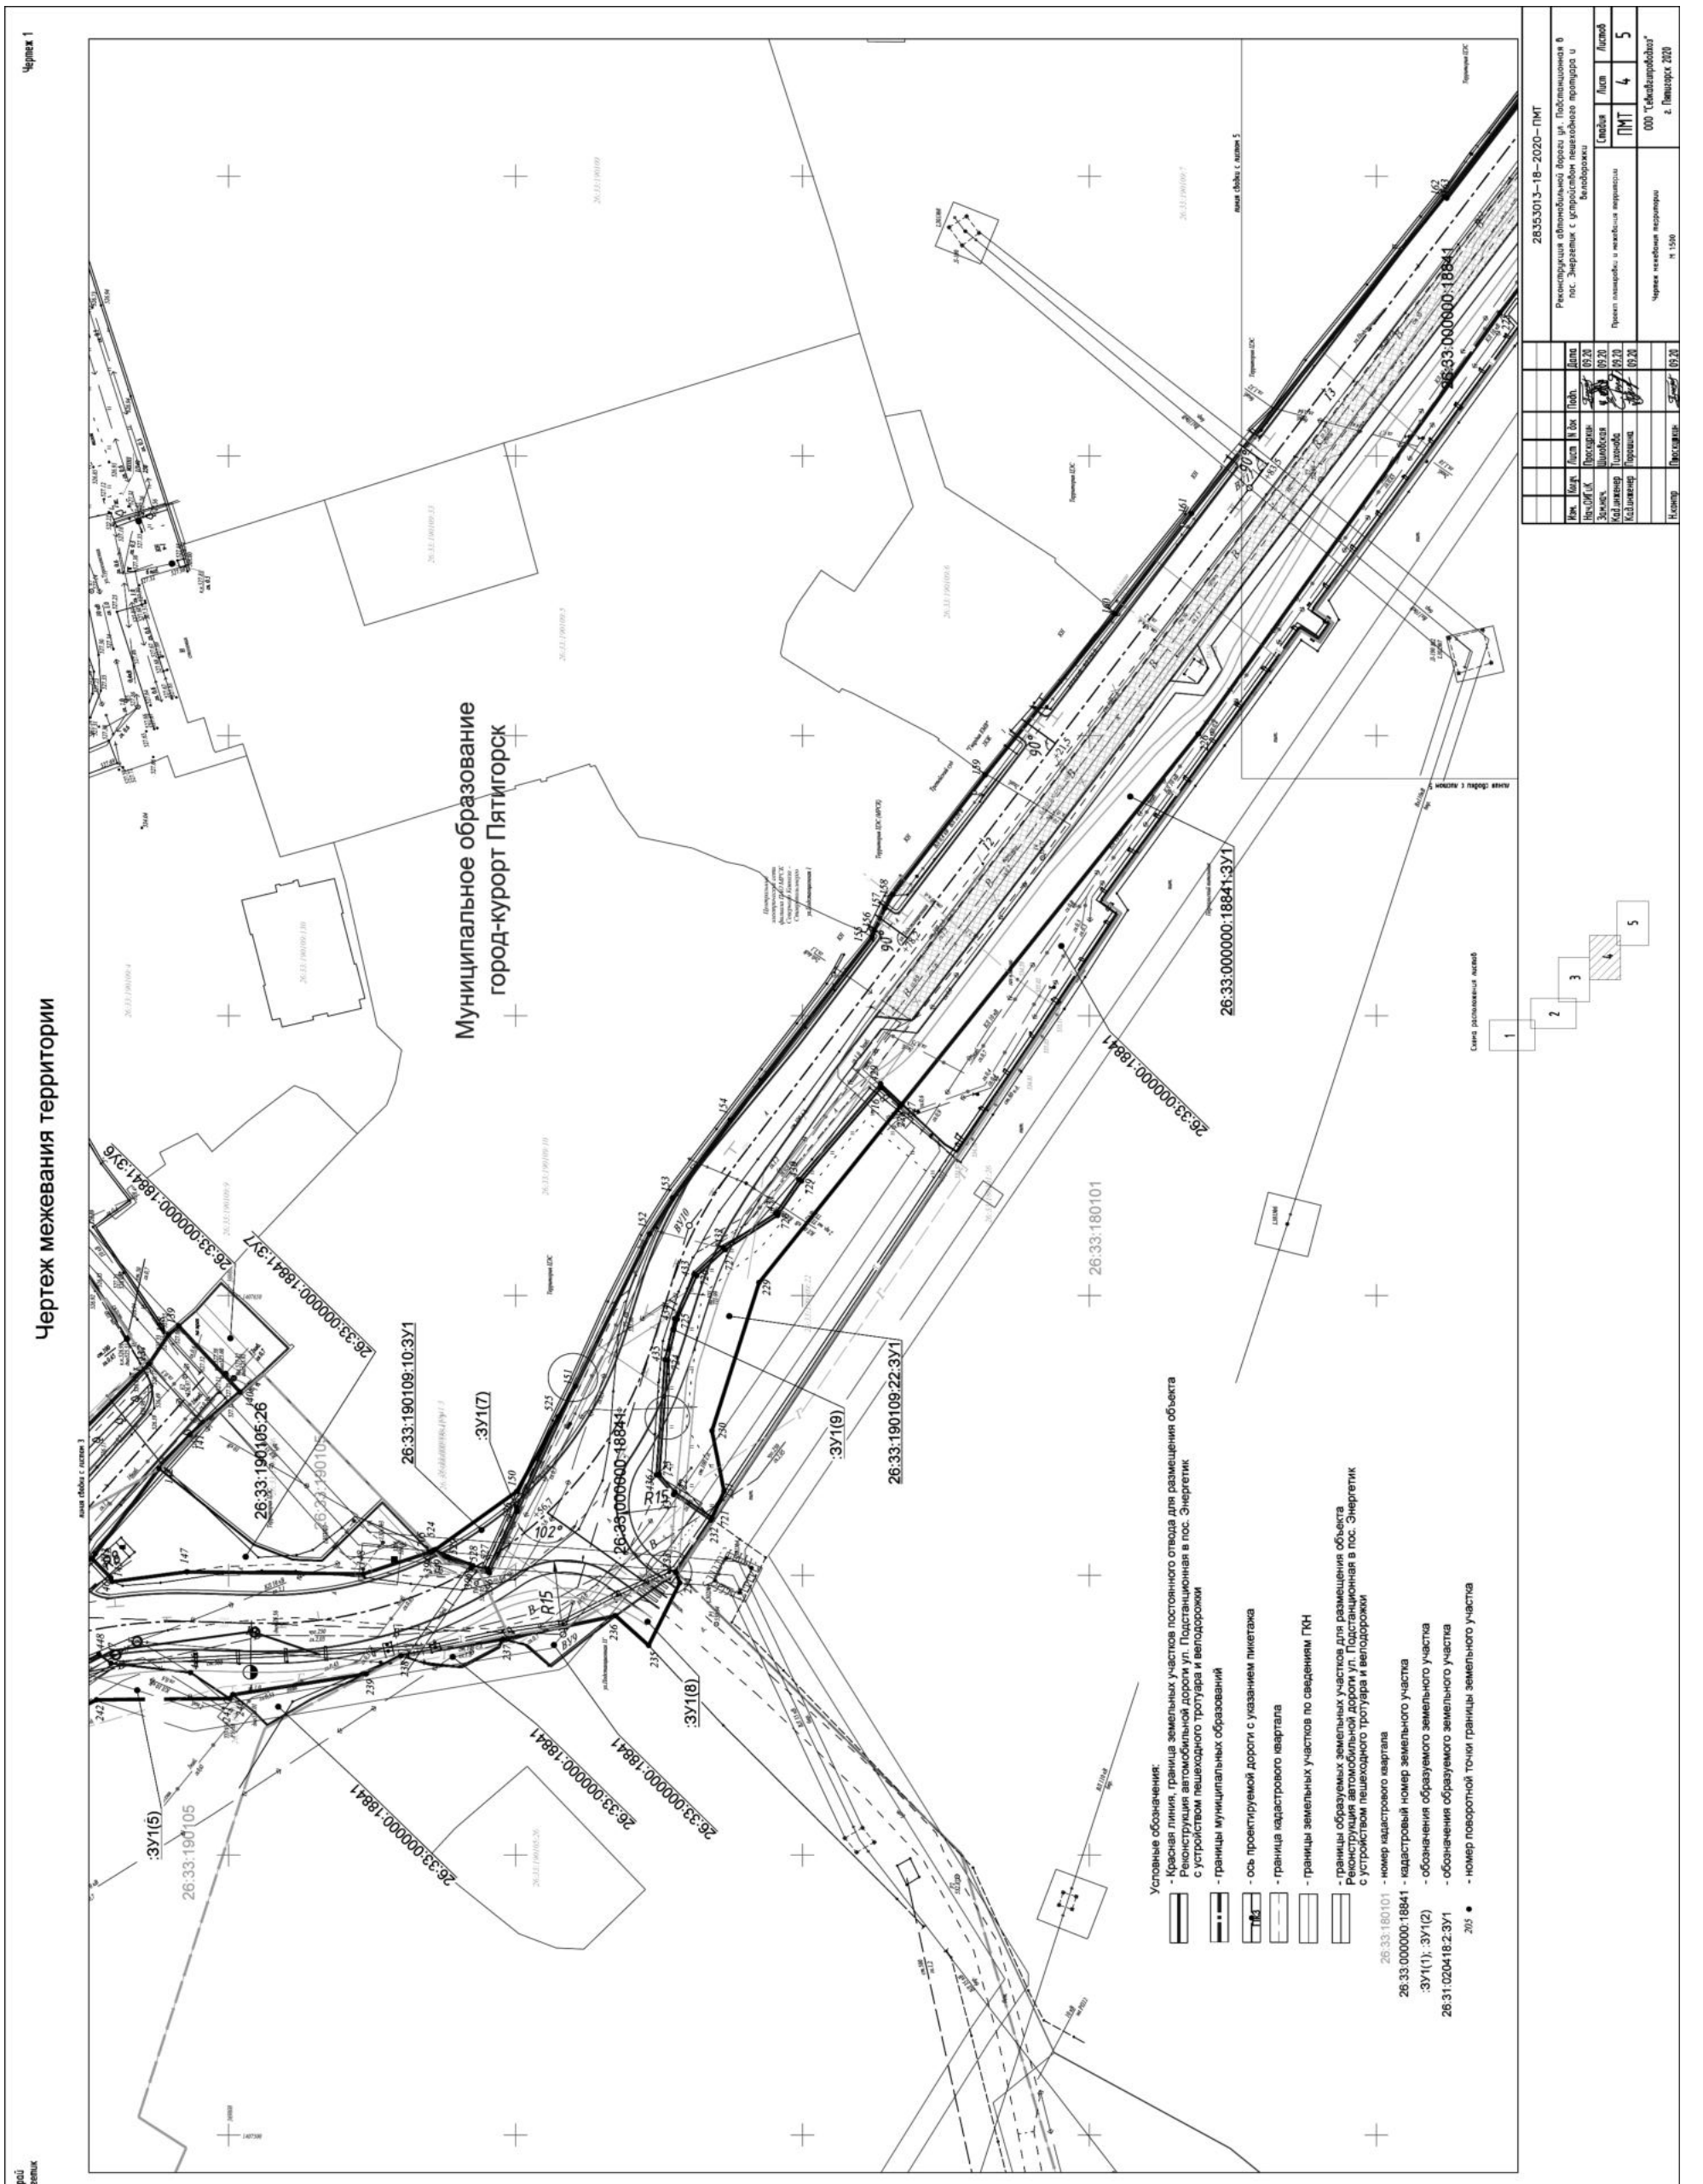

(Продолжение на 55-й стр.)

РФ Ставропольский край
г.Пятигорск, пос.Энергетик

Чертеж межевания территории

Чертеж 1

Муниципальное образование
город-курорт Пятигорск

26:33:000000:18841

26:33:180101

:ЗУ1(10)

:ЗУ1(11)

:ЗУ1(12)

:ЗУ1(13)

26:33:190112

Условные обозначения:

- Красная линия, граница земельных участков постоянного отвода для размещения объекта Реконструкция автомобильной дороги ул. Подстанционная в пос. Энергетик с устройством пешеходного тротуара и велодорожки
- границы муниципальных образований
- ось проектируемой дороги с указанием пикетажа
- граница кадастрового квартала
- границы земельных участков по сведениям ГКН
- границы образуемых земельных участков для размещения объекта Реконструкция автомобильной дороги ул. Подстанционная в пос. Энергетик с устройством пешеходного тротуара и велодорожки

26:33:180101 - номер кадастрового квартала
26:33:000000:18841 - кадастровый номер земельного участка
:ЗУ1(1); :ЗУ1(2) - обозначения образуемого земельного участка
26:31:020418:2:ЗУ1 - обозначения образуемого земельного участка
205 • - номер поворотной точки границы земельного участка

Схема расположения листов

1 2 3 4 5

					28353013–18–2020–ПМТ
Изм.	Кол.уч.	Лист	№ док.	Подп.	Дата
Нач.ОИГ,К		Прасицкая			09.20
Зам.нач.		Шиловская			09.20
Кол.инженер		Тихонова			09.20
Кол.инженер		Воровина			09.20
Н.контр		Прасицкая			09.20

Реконструкция автомобильной дороги ул. Подстанционная в пос. Энергетик с устройством пешеходного тротуара и велодорожки

Проект планировки и межевания территории

Стадия	Лист	Листов
ПМТ	5	5

Чертеж межевания территории
М 1:500

ООО "Севкавгипроводхоз"
г. Пятигорск 2020

Инв.№ подл. | Подп. и дата | Взам. инв.№

(Продолжение на 56-й стр.)

Заместитель главы администрации города Пятигорска, управляющий делами администрации города Пятигорска А. А. МАЛЫГИНА

Приложение № 3
к постановлению администрации
города Пятигорска
от 11.06.2021 г. № № 2058

Основные показатели земельных участков

№ п/п	Показатель	Значение
1	Количество образованных земельных участков	19
2	Количество контуров земельных участков	Земельный участок 1 — 14 контуров, Земельный участок 2 — 1 контур, Земельный участок 3 — 2 контура, Земельный участок 4 — 1 контур, Земельный участок 5 — 1 контур, Земельный участок 6 — 4 контура, Земельный участок 7 — 1 контур, Земельный участок 8 — 1 контур, Земельный участок 9 — 1 контур, Земельный участок 10 — 1 контур, Земельный участок 11 — 1 контур, Земельный участок 12 — 1 контур, Земельный участок 13 — 1 контур, Земельный участок 14 — 1 контур, Земельный участок 15 — 2 контура, Земельный участок 16 — 1 контур, Земельный участок 17 — 1 контур, Земельный участок 18 — 1 контур, Земельный участок 19 — 1 контур.
3	Площадь земельных участков	Земельный участок 1 — 11 801 м^2, Земельный участок 2 — 38 006 м^2, Земельный участок 3 — 161 м^2, Земельный участок 4 — 39 м^2, Земельный участок 5 — 151 м^2, Земельный участок 6 — 139 м^2, Земельный участок 7 — 65 м^2, Земельный участок 8 — 118 м^2, Земельный участок 9 — 299 м^2, Земельный участок 10 — 365 м^2, Земельный участок 11 — 2271 м^2, Земельный участок 12 — 350 м^2, Земельный участок 13 — 23 м^2, Земельный участок 14 — 61 м^2, Земельный участок 15 — 827 м^2, Земельный участок 16 — 323 м^2, Земельный участок 17 — 698 м^2, Земельный участок 18 — 93 м^2, Земельный участок 19 — 669 м^2,
4	Местоположение земельных участков	• **Земельный участок 1** — Ставропольский край, город Пятигорск, улица Подстанционная. • **Земельный участок 2** — Ставропольский край, город Пятигорск, улица Подстанционная. • **Земельный участок 3** — Ставропольский край, г Пятигорск, ул. Подстанционная, 23. • **Земельный участок 4** — Ставропольский край, г Пятигорск, ул. Подстанционная, д. 23. • **Земельный участок 5** — Ставропольский край, г Пятигорск, ул. Подстанционная, 26. • **Земельный участок 6** — Ставропольский край, г. Пятигорск, ул. Подстанционная, дом 20 • **Земельный участок 7** — Ставропольский край, г. Пятигорск, ул. Подстанционная, № 22. • **Земельный участок 8** — Ставропольский край, г. Пятигорск, ул. Подстанционная. • **Земельный участок 9** — Ставропольский край, г. Пятигорск, ул. Подстанционная, 13а. • **Земельный участок 10** — край Ставропольский, г. Пятигорск, ул. Подстанционная, 13а. • **Земельный участок 11** — край Ставропольский, г. Пятигорск, ул. Подстанционная. • **Земельный участок 12** — Ставропольский край, г Пятигорск, ул. Подстанционная. • **Земельный участок 13** — Российская Федерация, Ставропольский край, город-курорт Пятигорск, город Пятигорск, улица Подстанционная, 1а. • **Земельный участок 14** — Ставропольский край, г. Пятигорск, ул. Подстанционная, 1. • **Земельный участок 15** — Ставропольский край, г. Пятигорск, ул. Подстанционная, 4. • **Земельный участок 16** — Российская Федерация, Ставропольский край, город-курорт Пятигорск, город Пятигорск, улица Подстанционная. • **Земельный участок 17** — край Ставропольский, г. Пятигорск,, ул. Подстанционная, дом 3. • **Земельный участок 18** — Ставропольский край, г Пятигорск, ул. Подстанционная, 1. • **Земельный участок 19** — Ставропольский край, г Пятигорск, ул. Подстанционная, нежилое здание.
5	Кадастровый квартал, в границах которого располагаются образуемые земельные участки	26:33:090207
6	Способ образования земельных участков	Земельные участки образовываются путем: 1. Путем раздела с сохранением исходного земельных участков в измененных границах с кадастровыми номерами 26:33:00000:18841, 26:33:190101:3, 26:33:190115:1, 26:33:190102:634, 26:33:190114:20, 26:33:190114:23, 26:33:190105:16; 2. Путем раздела земельных участков с кадастровыми номерами 26:33:190101:181, 26:33:190114:3, 26:33:190114:5, 26:33:190114:23, 26:33:190105:13, 26:33:000000:18863, 26:33:190105:262, 26:33:190105:25, 26:33:190105:273, 26:33:190105:8, 26:33:190109:10, 26:33:190109:22; 3. Путем образования из земель, государственная собственность на которые не разграничена.
7	Вид разрешенного использования	Улично-дорожная сеть
8	Территориальная зона, в границах которой располагаются образуемые земельные участки	«Ос» Общественное использование объектов капитального строительства; «ТК-1» Транспортно-коммунальная; «Ж-4» Многоэтажная жилая застройка; «Од» Предпринимательство.
9	Наличие зон с особыми условиями использования территории	• **Земельный участок 1:** - Зоны защиты населения Санитарный разрыв (санитарная полоса отчуждения) (реестровый номер: 26:33-6.118, учетный номер: 26.33.2.11) — весь; - Зона охраны искусственных объектов Охранная зона инженерных коммуникаций (реестровый номер 26:33-6.154, учетный номер 26.33.2.12) – часть; - Зона охраны искусственных объектов Охранная зона инженерных коммуникаций (реестровый номер 26:33-6.256, учетный номер 26.33.2.345) – часть; - Зона охраны искусственных объектов Охранная зона инженерных коммуникаций (реестровый номер: 26:33-6.135, учетный номер: 26.33.2.8) – часть; - Зона охраны искусственных объектов Охранная зона инженерных коммуникаций (реестровый номер: 26:33-6.289, учетный номер: 26.33.2.358) – часть; - Зона охраны искусственных объектов Охранная зона инженерных коммуникаций (реестровый номер: 26:33-6.104, учетный номер: 26.33.2.10) – часть; - Зона охраны искусственных объектов Охранная зона инженерных коммуникаций (реестровый номер: 26:33-6.54, учетный номер: 26.33.2.25) – часть; - Зона охраны искусственных объектов Охранная зона инженерных коммуникаций (реестровый номер: 26:33-6.12, учетный номер: 26.33.2.168) – часть. • **Земельный участок 2:** - Зоны защиты населения Санитарный разрыв (санитарная полоса отчуждения) (реестровый номер: 26:33-6.118, учетный номер: 26.33.2.11) — весь; - Зона охраны искусственных объектов Охранная зона инженерных коммуникаций (реестровый номер 26:33-6.154, учетный номер 26.33.2.12) – часть; - Зона охраны искусственных объектов Охранная зона инженерных коммуникаций (реестровый номер 26:33-6.256, учетный номер 26.33.2.345) – часть; - Зона охраны искусственных объектов Охранная зона инженерных коммуникаций (реестровый номер: 26:33-6.135, учетный номер: 26.33.2.8) – часть; - Зона охраны искусственных объектов Охранная зона инженерных коммуникаций (реестровый номер: 26:33-6.137, учетный номер: 26.33.2.6) – часть; - Зона охраны искусственных объектов Охранная зона инженерных коммуникаций (реестровый номер: 26:33-6.104, учетный номер: 26.33.2.10) – часть; - Зона охраны искусственных объектов Охранная зона инженерных коммуникаций (реестровый номер: 26:33-6.54, учетный номер: 26.33.2.25) – часть; - Зона охраны искусственных объектов Охранная зона инженерных коммуникаций (реестровый номер: 26:33-6.12, учетный номер:

(Продолжение на 57-й стр.)

№ п/п	Показатель	Значение
		26.33.2.168) – часть. **Земельный участок 3:** - Зоны защиты населения Санитарный разрыв (санитарная полоса отчуждения) (реестровый номер: 26:33-6.118, учетный номер: 26.33.2.11) — весь; - Зона охраны искусственных объектов Охранная зона инженерных коммуникаций (реестровый номер 26:33-6.256, учетный номер 26.33.2.345) – часть. **Земельный участок 4:** - Зоны защиты населения Санитарный разрыв (санитарная полоса отчуждения) (реестровый номер: 26:33-6.118, учетный номер: 26.33.2.11) — весь. **Земельный участок 5:** - Зоны защиты населения Санитарный разрыв (санитарная полоса отчуждения) (реестровый номер: 26:33-6.118, учетный номер: 26.33.2.11) — весь. **Земельный участок 6:** - Зоны защиты населения Санитарный разрыв (санитарная полоса отчуждения) (реестровый номер: 26:33-6.118, учетный номер: 26.33.2.11) — весь. **Земельный участок 7:** - Зоны защиты населения Санитарный разрыв (санитарная полоса отчуждения) (реестровый номер: 26:33-6.118, учетный номер: 26.33.2.11) — весь. **Земельный участок 8:** - Зоны защиты населения Санитарный разрыв (санитарная полоса отчуждения) (реестровый номер: 26:33-6.118, учетный номер: 26.33.2.11) — весь. **Земельный участок 9:** - Зоны защиты населения Санитарный разрыв (санитарная полоса отчуждения) (реестровый номер: 26:33-6.118, учетный номер: 26.33.2.11) — весь. **Земельный участок 10:**

№ п/п	Показатель	Значение
		- Зоны защиты населения Санитарный разрыв (санитарная полоса отчуждения) (реестровый номер: 26:33-6.118, учетный номер: 26.33.2.11) — весь. **Земельный участок 11:** - Зоны защиты населения Санитарный разрыв (санитарная полоса отчуждения) (реестровый номер: 26:33-6.118, учетный номер: 26.33.2.11) — весь. **Земельный участок 12:** - Зоны защиты населения Санитарный разрыв (санитарная полоса отчуждения) (реестровый номер: 26:33-6.118, учетный номер: 26.33.2.11) — весь. **Земельный участок 13:** - Зоны защиты населения Санитарный разрыв (санитарная полоса отчуждения) (реестровый номер: 26:33-6.118, учетный номер: 26.33.2.11) — весь. **Земельный участок 14:** - Зоны защиты населения Санитарный разрыв (санитарная полоса отчуждения) (реестровый номер: 26:33-6.118, учетный номер: 26.33.2.11) — весь. **Земельный участок 15:** - Зоны защиты населения Санитарный разрыв (санитарная полоса отчуждения) (реестровый номер: 26:33-6.118, учетный номер: 26.33.2.11) — весь. **Земельный участок 16:** - Зоны защиты населения Санитарный разрыв (санитарная полоса отчуждения) (реестровый номер: 26:33-6.118, учетный номер: 26.33.2.11) — весь; - Зона охраны искусственных объектов Охранная зона инженерных коммуникаций (реестровый номер: 26:33-6.638) – часть. **Земельный участок 17:** - Зоны защиты населения Санитарный разрыв (санитарная полоса отчуждения) (реестровый номер: 26:33-6.118, учетный номер: 26.33.2.11) — весь.

№ п/п	Показатель	Значение
		Земельный участок 18: - Зоны защиты населения Санитарный разрыв (санитарная полоса отчуждения) (реестровый номер: 26:33-6.118, учетный номер: 26.33.2.11) — весь; - Зона охраны искусственных объектов Охранная зона инженерных коммуникаций (реестровый номер: 26:33-6.104, учетный номер: 26.33.2.10) – часть. **Земельный участок 19:** - Зоны защиты населения Санитарный разрыв (санитарная полоса отчуждения) (реестровый номер: 26:33-6.118, учетный номер: 26.33.2.11) — весь; - Зона охраны искусственных объектов Охранная зона инженерных коммуникаций (реестровый номер: 26:33-6.54, учетный номер: 26.33.2.25) – часть; - Зона охраны искусственных объектов Охранная зона инженерных коммуникаций (реестровый номер: 26:33-6.12, учетный номер: 26.33.2.168) – часть; - Зона охраны искусственных объектов Охранная зона инженерных коммуникаций (реестровый номер 26:33-6.256, учетный номер 26.33.2.345) – часть; - Зона охраны искусственных объектов Охранная зона инженерных коммуникаций (реестровый номер: 26:33-6.104, учетный номер: 26.33.2.10) – часть; - Зона охраны искусственных объектов Охранная зона инженерных коммуникаций (реестровый номер: 26:33-6.135, учетный номер: 26.33.2.8) – часть.
10	Категория земель	Земли населенных пунктов

Координаты поворотных точек, длин линий и дирекционных углов формируемых земельных участков.

Участок № 1
:ЗУ1(1)

Номер межевого знака	Координаты точек, м X	Координаты точек, м Y	Длины сторон, м	Дирекционные углы
732	370389.85	1407134.26		
			21.66	153°14.7'
310	370370.51	1407144.01		
			46.53	152°42.2'
307	370329.16	1407165.35		
			5.79	43°10.8'
482	370333.38	1407169.31		
			2.20	6°30.7'
483	370335.57	1407169.56		
			3.08	347°48.9'
484	370338.58	1407168.91		
			112.94	333°03.5'
485	370439.26	1407117.74		
			72.68	333°29.9'
486	370504.30	1407085.31		
			23.16	333°12.2'
487	370524.97	1407074.87		
			15.88	320°18.9'
488	370537.19	1407064.73		
			4.08	329°02.2'
489	370540.69	1407062.63		
			0.70	244°32.2'
490	370540.39	1407062.00		
			2.02	330°15.3'
491	370542.14	1407061.00		
			6.76	332°47.4'
492	370548.15	1407057.91		
			3.24	63°11.9'
493	370549.61	1407060.80		
			1.21	23°23.1'
494	370550.72	1407061.28		
			2.57	357°46.3'
495	370553.29	1407061.18		
			66.90	333°54.6'
496	370613.37	1407031.76		
			4.88	328°04.2'
497	370617.51	1407029.18		
			5.08	276°47.3'
751	370618.11	1407024.14		
			74.71	156°03.8'
752	370549.83	1407054.45		
			12.13	152°07.5'
753	370539.11	1407060.12		
			4.71	117°16.3'
754	370536.95	1407064.31		
			16.02	140°43.5'
755	370524.55	1407074.45		
			5.89	153°15.7'
756	370519.29	1407077.10		
			1.06	269°27.6'
757	370519.28	1407076.04		
			32.50	153°10.0'
758	370490.28	1407090.71		
			0.96	89°24.2'

(Продолжение на 58-й стр.)

759	370490.29	1407091.67	106.50	153°18.4'
760	370395.14	1407139.51	3.67	204°15.8'
761	370391.79	1407138.00	4.21	242°35.0'
732	370389.85	1407134.26		

Площадь участка 1121 кв.м

:ЗУ1(2)

Номер межевого знака	Координаты точек, м X	Y	Длины сторон, м	Дирекционные углы
355	370208.58	1407286.31	29.94	323°11.3'
354	370232.55	1407268.37	107.54	322°26.1'
353	370317.79	1407202.81	0.92	49°23.9'
332	370318.39	1407203.51	0.50	139°53.9'
588	370318.01	1407203.83	0.45	229°32.3'
594	370317.72	1407203.49	10.07	142°15.9'
593	370309.76	1407209.65	6.03	141°40.0'
592	370305.03	1407213.39	16.48	142°25.2'
591	370291.97	1407223.44	20.67	142°11.6'
9	370275.64	1407236.11	50.14	142°36.5'
10	370235.80	1407266.56	3.69	143°15.3'
587	370232.84	1407268.77	8.83	143°22.6'
17	370225.75	1407274.04	21.09	142°60.0'
18	370208.91	1407286.73	10.34	64°41.9'
19	370213.33	1407296.08	25.13	60°40.2'
20	370225.64	1407317.99	10.31	55°42.5'
21	370231.45	1407326.51	41.59	47°36.7'
22	370259.49	1407357.23	13.90	31°55.1'
23	370271.29	1407364.58	7.04	8°09.9'
24	370278.26	1407365.58	10.75	96°53.6'
25	370276.97	1407376.25	12.10	187°04.3'
26	370264.96	1407374.76	6.36	159°05.1'
27	370259.02	1407377.03	2.44	132°00.3'
28	370257.39	1407378.84	6.11	216°48.8'
29	370252.50	1407375.18	3.59	286°21.7'
696	370253.51	1407371.74	7.37	284°32.7'
30	370255.36	1407364.61	53.88	227°56.0'
31	370219.26	1407324.61	11.12	240°45.6'
32	370213.83	1407314.91	25.51	240°12.0'
33	370201.15	1407292.77	26.25	144°29.3'
34	370179.78	1407308.02	5.28	144°33.8'
35	370175.48	1407311.08	0.93	80°08.1'
36	370175.64	1407312.00	2.36	52°56.1'
37	370177.06	1407313.88	4.37	112°52.3'
38	370175.36	1407317.91	6.23	234°28.4'
39	370171.74	1407312.84	16.00	144°35.5'
40	370158.70	1407322.11	1.61	54°50.0'
41	370159.63	1407323.43	1.35	148°40.3'
697	370158.48	1407324.13	4.06	143°36.6'
698	370155.21	1407326.54	1.41	145°24.5'
42	370154.05	1407327.34	1.06	238°51.1'
43	370153.50	1407326.43	3.99	148°37.1'
44	370150.09	1407328.51	0.09	147°59.7'
699	370150.01	1407328.56	0.90	58°36.0'
45	370150.48	1407329.33	6.75	145°37.6'
46	370144.91	1407333.14	0.87	52°28.3'
47	370145.44	1407333.83	1.15	142°25.9'
48	370144.53	1407334.53	7.59	143°08.7'
49	370138.46	1407339.08	4.52	151°10.0'
50	370134.50	1407341.26	1.92	140°55.2'
51	370133.01	1407342.47	8.92	139°11.0'
52	370126.26	1407348.30	1.21	176°13.0'
53	370125.05	1407348.38	2.13	139°22.2'
54	370123.43	1407349.77	0.99	97°33.4'
55	370123.30	1407350.75	0.82	130°04.4'
56	370122.77	1407351.38	1.58	136°01.4'
57	370121.63	1407352.48	3.61	45°33.6'
58	370124.16	1407355.06	6.56	134°04.4'
59	370119.60	1407359.77	3.54	224°18.7'
60	370117.07	1407357.30	2.00	228°26.3'
61	370115.74	1407355.80	14.67	135°05.0'
62	370105.35	1407366.16	63.10	145°46.0'
63	370053.18	1407401.66	19.74	147°02.1'
64	370036.62	1407412.40	7.54	54°17.1'
65	370041.02	1407418.52	5.84	47°17.4'
66	370044.98	1407422.81	2.90	145°32.5'
700	370042.59	1407424.45	13.40	230°41.6'
701	370034.10	1407414.08	1.66	243°35.3'
702	370033.36	1407412.59	1.99	263°56.7'
703	370033.15	1407410.61	1.41	149°14.7'
370	370031.94	1407411.33	16.66	325°46.0'
369	370045.71	1407401.96	10.05	324°40.9'
368	370053.91	1407396.15	73.27	325°26.5'
367	370114.25	1407354.59	9.73	309°24.8'
366	370120.43	1407347.07	7.02	315°48.5'
365	370125.46	1407342.18	3.89	338°26.7'
364	370129.08	1407340.75	5.89	325°18.7'
363	370133.92	1407337.40	0.60	51°47.3'
362	370134.29	1407337.87	17.19	326°03.1'
361	370148.55	1407328.27	11.85	326°17.0'
360	370158.41	1407321.69	16.02	324°36.2'
359	370171.47	1407312.41	4.16	334°40.0'
358	370175.23	1407310.63	5.29	324°37.6'
357	370179.54	1407307.57	25.90	323°11.5'
356	370200.28	1407292.05	10.09	325°20.0'
355	370208.58	1407286.31		

Площадь участка 1853 кв.м

:ЗУ1(3)

Номер межевого знака	Координаты точек, м X	Y	Длины сторон, м	Дирекционные углы
613	370262.11	1407214.88	0.94	10°28.2'
306	370263.03	1407215.05	22.58	143°05.1'
300	370244.98	1407228.61	0.79	271°27.0'
614	370245.00	1407227.82	21.45	322°54.0'
613	370262.11	1407214.88	0.00	322°54.0'
613	370262.11	1407214.88		

Площадь участка 14 кв.м

:ЗУ1(4)
внешняя граница

Номер межевого знака	Координаты точек, м X	Y	Длины сторон, м	Дирекционные углы
260	370114.44	1407327.20	5.56	337°01.9'
464	370119.56	1407325.03	4.05	324°44.5'
465	370122.87	1407322.69	14.68	341°14.6'
466	370136.77	1407317.97	21.52	327°09.6'
467	370154.85	1407306.30	6.76	312°54.1'
468	370159.45	1407301.35	6.97	295°12.3'
469	370162.42	1407295.04	3.32	315°43.9'
470	370164.80	1407292.72	5.69	327°07.2'
471	370169.58	1407289.63	2.33	291°37.1'
472	370170.44	1407287.46	3.91	330°37.1'
473	370173.85	1407285.54	2.65	6°30.5'
474	370176.48	1407285.84	1.57	322°45.9'
475	370177.73	1407284.89	2.05	358°19.4'
476	370179.78	1407284.83	17.55	323°37.2'
477	370193.91	1407274.42	2.99	289°09.8'
478	370194.89	1407271.60	3.87	269°06.7'
479	370194.83	1407267.73	2.46	241°52.4'
480	370193.67	1407265.56	7.06	333°34.8'
481	370199.99	1407262.42	2.26	322°55.6'
299	370201.79	1407261.06	0.52	233°34.1'
615	370201.48	1407260.64	2.33	142°41.2'
616	370199.63	1407262.05	6.78	153°10.2'
617	370193.58	1407265.11	5.18	190°13.5'
618	370188.48	1407264.19	18.04	220°15.4'
295	370174.71	1407252.53	0.27	241°33.4'
665	370174.58	1407252.29	15.52	234°44.0'
294	370165.62	1407239.62	80.10	234°51.7'
293	370119.52	1407174.12	8.13	270°59.2'
292	370119.66	1407165.99	7.19	206°36.0'
291	370113.23	1407162.77	5.12	110°14.5'
290	370111.46	1407167.57	4.53	144°10.1'
289	370107.79	1407170.22	9.85	144°20.4'
288	370099.79	1407175.96	2.99	176°44.8'
287	370096.80	1407176.13	6.09	198°52.9'
286	370091.04	1407174.16	3.75	141°49.0'
285	370088.09	1407176.48	3.03	77°25.8'
284	370088.75	1407179.44	4.22	118°34.0'
283	370086.73	1407183.15	8.54	129°17.9'
282	370081.32	1407189.76	16.39	145°20.4'
281	370067.84	1407199.08	25.94	144°55.2'
666	370046.61	1407213.99	6.11	145°03.7'
280	370041.60	1407217.49	4.31	46°58.5'
279	370044.54	1407220.64	21.07	54°33.6'
278	370056.76	1407237.81	18.40	49°05.9'
667	370068.81	1407251.72	12.14	41°35.7'
271	370077.89	1407259.78	8.72	50°57.6'
270	370083.38	1407266.55	8.29	52°44.6'
269	370088.40	1407273.15	6.13	103°06.4'
268	370087.01	1407279.12	6.08	144°14.6'
267	370082.08	1407282.67	7.85	52°36.3'
266	370086.85	1407288.91	10.49	324°14.0'
265	370095.36	1407282.78	20.38	51°20.1'
263	370108.09	1407298.69	11.83	57°27.9'
262	370114.45	1407308.66	15.14	61°46.6'
261	370121.61	1407322.00	8.86	144°02.9'
260	370114.44	1407327.20		

Площадь участка 11702 кв.м
внутренняя граница 1

Номер межевого знака	Координаты точек, м X	Y	Длины сторон, м	Дирекционные углы
668	370185.58	1407264.52	0.88	47°17.4'
669	370186.18	1407265.17	0.73	73°18.0'
670	370186.39	1407265.87	0.75	116°54.4'
671	370186.05	1407266.54	34.94	145°41.8'
672	370157.19	1407286.23	39.64	146°07.1'
673	370124.28	1407308.33	24.95	232°43.3'
632	370109.17	1407288.48	1.84	293°04.5'
637	370109.89	1407286.79	1.86	310°12.0'
636	370111.09	1407285.37	4.03	245°39.7'
635	370109.43	1407281.70	4.37	171°58.9'
634	370105.10	1407282.31	3.72	198°11.5'
633	370101.57	1407281.15	40.72	231°02.5'
640	370075.97	1407249.49	2.69	288°38.2'
639	370076.83	1407246.94	11.90	235°34.5'
638	370070.10	1407237.12	3.75	164°13.3'
641	370066.49	1407238.14	3.10	185°10.7'
674	370063.40	1407237.86	4.03	213°15.4'
675	370060.03	1407235.65	15.05	235°15.3'
676	370051.45	1407223.28	3.05	264°33.0'
677	370051.16	1407220.24	2.89	274°34.0'
678	370051.39	1407217.36	1.98	299°01.6'
679	370052.35	1407215.63	3.86	316°47.2'
680	370055.16	1407212.99	22.00	324°22.8'
681	370073.04	1407200.18	32.60	325°42.0'
682	370099.97	1407181.81	3.92	352°04.6'
683	370103.85	1407181.27	4.10	358°36.2'
684	370107.95	1407181.17	4.88	28°24.3'
685	370112.24	1407183.49	7.28	53°05.9'
686	370116.61	1407189.31	29.34	54°16.7'
687	370133.74	1407213.13	4.58	53°04.8'
688	370136.49	1407216.79	1.15	323°07.8'
689	370137.41	1407216.10	8.53	53°52.1'
690	370142.44	1407222.99	2.08	328°45.2'
691	370144.22	1407221.91	1.17	16°53.2'
692	370145.34	1407222.25	6.05	58°56.3'
693	370148.46	1407227.43	1.94	58°16.6'
628	370149.48	1407229.08	1.93	144°29.8'
631	370147.91	1407230.20	6.16	61°16.2'
630	370150.87	1407235.60	2.56	356°52.2'
629	370153.43	1407235.46	3.14	41°46.2'

(Продолжение на 59-й стр.)

694	370155.77	1407237.55		
			8.90	55°54.0'
625	370160.76	1407244.92		
			3.52	87°14.1'
624	370160.93	1407248.44		
			2.52	144°51.5'
623	370158.87	1407249.89		
			4.97	54°44.6'
622	370161.74	1407253.95		
			0.61	155°56.6'
621	370161.18	1407254.20		
			6.98	56°02.2'
620	370165.08	1407259.99		
			5.36	334°00.5'
619	370169.90	1407257.64		
			10.54	19°54.8'
695	370179.81	1407261.23		
			6.64	29°41.5'
668	370185.58	1407264.52		

Площадь участка 8114 кв.м
внутренняя граница 2

Номер межевого знака	Координаты точек, м X	Y	Длины сторон, м	Дирекционные углы
642	370177.92	1407278.67		
			4.48	57°45.9'
643	370180.31	1407282.46		
			5.79	147°16.2'
644	370175.44	1407285.59		
			1.58	195°47.8'
645	370173.92	1407285.16		
			3.29	237°02.1'
646	370172.13	1407282.40		
			6.89	327°12.6'
642	370177.92	1407278.67		

Площадь участка 30 кв.м
внутренняя граница 3

Номер межевого знака	Координаты точек, м X	Y	Длины сторон, м	Дирекционные углы
647	370169.82	1407287.70		
			1.74	112°35.7'
648	370169.15	1407289.31		
			5.52	147°03.5'
649	370164.52	1407292.31		
			4.01	237°13.3'
650	370162.35	1407288.94		
			6.94	327°17.7'
651	370168.19	1407285.19		
			2.99	57°00.0'
647	370169.82	1407287.70		

Площадь участка 27 кв.м
внутренняя граница 4

Номер межевого знака	Координаты точек, м X	Y	Длины сторон, м	Дирекционные углы
652	370150.67	1407296.94		
			7.50	55°06.1'
653	370154.96	1407303.09		
			6.00	145°07.1'
654	370150.04	1407306.52		
			7.50	235°06.1'
655	370145.75	1407300.37		
			6.00	325°07.1'
652	370150.67	1407296.94		

Площадь участка 45 кв.м
внутренняя граница 5

Номер межевого знака	Координаты точек, м X	Y	Длины сторон, м	Дирекционные углы
654	370150.04	1407306.52		
			6.00	145°02.4'
660	370145.12	1407309.96		
			1.82	235°57.7'
657	370144.10	1407308.45		
			3.00	328°13.0'
656	370146.65	1407306.87		
			4.01	238°03.3'
659	370144.53	1407303.47		
			3.01	147°53.6'
658	370141.98	1407305.07		
			1.71	227°50.3'
661	370140.83	1407303.80		
			6.00	325°07.1'
655	370145.75	1407300.37		
			7.50	55°06.1'
654	370150.04	1407306.52		

Площадь участка 32 кв.м
внутренняя граница 6

Номер межевого знака	Координаты точек, м X	Y	Длины сторон, м	Дирекционные углы
656	370146.65	1407306.87		
			3.00	148°13.0'
657	370144.10	1407308.45		
			3.99	237°54.2'
658	370141.98	1407305.07		
			3.01	327°53.6'
659	370144.53	1407303.47		
			4.01	58°03.3'
656	370146.65	1407306.87		

Площадь участка 12 кв.м
внутренняя граница 7

Номер межевого знака	Координаты точек, м X	Y	Длины сторон, м	Дирекционные углы
660	370145.12	1407309.96		
			6.00	145°07.1'
662	370140.20	1407313.39		
			7.50	235°06.1'
663	370135.91	1407307.24		
			6.00	325°02.4'
661	370140.83	1407303.80		
			5.68	54°53.0'
657	370144.10	1407308.45		
			1.82	55°57.7'
660	370145.12	1407309.96		

Площадь участка 45 кв.м
внутренняя граница 8

Номер межевого знака	Координаты точек, м X	Y	Длины сторон, м	Дирекционные углы
632	370109.17	1407288.48		
			10.56	223°57.8'
633	370101.57	1407281.15		
			3.72	18°11.5'
634	370105.10	1407282.31		
			4.37	351°58.9'
635	370109.43	1407281.70		
			4.03	65°39.7'
636	370111.09	1407285.37		
			1.86	130°12.0'
637	370109.89	1407286.79		
			1.84	113°04.5'
632	370109.17	1407288.48		

Площадь участка 29 кв.м
внутренняя граница 9

Номер межевого знака	Координаты точек, м X	Y	Длины сторон, м	Дирекционные углы
638	370070.10	1407237.12		
			11.90	55°34.5'
639	370076.83	1407246.94		
			2.69	108°38.2'
640	370075.97	1407249.49		
			14.79	230°07.8'
641	370066.49	1407238.14		
			3.75	344°13.3'
638	370070.10	1407237.12		

Площадь участка 38 кв.м
внутренняя граница 10

Номер межевого знака	Координаты точек, м X	Y	Длины сторон, м	Дирекционные углы
628	370149.48	1407229.08		
			7.50	58°14.2'
629	370153.43	1407235.46		
			2.56	176°52.2'
630	370150.87	1407235.60		
			6.16	241°16.2'
631	370147.91	1407230.20		
			1.93	324°29.8'
628	370149.48	1407229.08		

Площадь участка 14 кв.м
внутренняя граница 11

Номер межевого знака	Координаты точек, м X	Y	Длины сторон, м	Дирекционные углы
619	370169.90	1407257.64		
			5.36	154°00.5'
620	370165.08	1407259.99		
			6.98	236°02.2'
621	370161.18	1407254.20		
			0.61	335°56.6'
622	370161.74	1407253.95		
			4.97	234°44.6'
623	370158.87	1407249.89		
			2.52	324°51.5'
624	370160.93	1407248.44		
			3.52	267°14.1'
625	370160.76	1407244.92		
			9.66	58°53.6'
626	370165.75	1407253.19		
			3.16	40°30.2'
627	370168.15	1407255.24		
			2.97	53°54.1'
619	370169.90	1407257.64		

Площадь участка 58 кв.м
общая площадь 11702-8114-30-27-45-32-12-45-29-38-14-58=3258 кв.м

:ЗУ1(5)

Номер межевого знака	Координаты точек, м X	Y	Длины сторон, м	Дирекционные углы
253	369975.94	1407407.33		
			16.83	38°59.7'
254	369989.02	1407417.92		
			1.53	324°19.9'
338	369990.26	1407417.03		
			5.74	46°54.4'
340	369994.18	1407421.22		
			62.06	322°44.4'
339	370043.57	1407383.65		
			6.82	296°04.6'
256	370046.57	1407377.52		
			0.52	43°27.1'
257	370046.95	1407377.88		
			6.74	115°46.0'
463	370044.02	1407383.95		
			62.32	142°45.6'
462	369994.41	1407421.66		
			20.55	157°59.5'
461	369975.36	1407429.36		
			67.78	136°13.9'
460	369926.41	1407476.25		
			10.04	137°54.4'
459	369918.96	1407482.98		
			1.22	92°20.8'
458	369918.91	1407484.20		
			30.91	135°43.3'
457	369896.78	1407505.78		
			8.25	129°53.1'
456	369891.49	1407512.11		
			11.62	50°03.7'
455	369898.95	1407521.02		
			2.44	105°14.1'
454	369898.31	1407523.37		
			7.74	130°32.7'
453	369893.28	1407529.25		
			18.48	133°24.0'
452	369880.58	1407542.68		
			13.81	135°40.5'
451	369870.70	1407552.33		
			29.10	141°31.9'
450	369847.92	1407570.43		
			25.00	147°51.7'
449	369826.75	1407583.73		
			4.68	152°30.2'
448	369822.60	1407585.89		
			2.68	217°15.3'
447	369820.47	1407584.27		
			13.96	186°49.8'
446	369806.61	1407582.61		
			8.20	214°18.6'
241	369799.84	1407577.99		
			23.17	359°25.9'
242	369823.01	1407577.76		
			27.20	332°28.4'
243	369847.13	1407565.19		
			63.68	316°44.6'
244	369893.51	1407521.55		
			12.80	226°42.5'
245	369884.73	1407512.23		
			2.24	317°53.9'
508	369886.39	1407510.73		
			1.04	337°53.4'
507	369887.35	1407510.34		
			1.30	356°28.7'
506	369888.65	1407510.26		
			0.84	13°02.7'
505	369889.47	1407510.45		
			1.07	29°12.7'
504	369890.40	1407510.97		
			1.06	45°45.8'
503	369891.14	1407511.73		
			8.19	309°53.7'
502	369896.39	1407505.45		
			30.73	315°45.9'
501	369918.41	1407484.01		
			1.03	272°46.8'
500	369918.46	1407482.98		
			7.19	227°49.0'
247	369913.63	1407477.65		
			19.10	227°50.6'
248	369900.81	1407463.49		
			7.21	232°05.8'
249	369896.38	1407457.80		
			10.04	313°25.5'
250	369903.28	1407450.51		
			34.08	48°08.4'
498	369926.02	1407475.89		
			67.71	316°15.0'
499	369974.93	1407429.07		
			24.29	254°50.9'
531	369968.58	1407405.62		
			7.56	13°04.8'
253	369975.94	1407407.33		

Площадь участка 1487 кв.м
:ЗУ1(6)
внешняя граница

Номер межевого знака	Координаты точек, м X	Y	Длины сторон, м	Дирекционные углы
82	369944.72	1407493.32		
			7.40	41°29.5'
83	369950.26	1407498.22		
			2.27	45°32.1'
84	369951.85	1407499.84		
			9.36	43°18.7'
85	369958.66	1407506.26		
			15.40	43°53.7'
86	369969.76	1407516.94		
			13.44	42°55.1'
87	369979.60	1407526.09		
			16.32	43°39.6'
88	369991.41	1407537.36		
			9.66	43°44.5'
89	369998.39	1407544.04		
			7.88	41°36.2'
90	370004.28	1407549.27		
			0.97	312°04.5'
561	370004.93	1407548.55		
			21.41	40°56.8'
95	370021.10	1407562.58		
			0.42	137°54.7'
559	370020.79	1407562.86		
			0.98	222°56.4'
558	370020.07	1407562.19		
			8.95	153°27.8'
98	370012.06	1407566.19		
			6.95	226°13.4'
99	370007.25	1407561.17		
			0.82	306°35.5'
100	370007.74	1407560.51		
			9.39	222°42.8'
101	370000.84	1407554.14		
			20.18	222°36.6'
541	369985.99	1407540.48		
			2.72	226°38.2'
540	369984.12	1407538.50		
			13.25	224°10.4'
539	369974.62	1407529.27		
			12.72	223°09.1'
538	369965.34	1407520.57		
			7.16	79°07.8'
549	369966.69	1407527.60		
			18.98	111°48.4'
548	369959.64	1407545.22		
			3.40	79°19.1'
547	369960.27	1407548.56		
			17.07	62°03.2'
546	369968.27	1407563.64		
			20.59	46°09.7'
545	369982.53	1407578.49		
			4.07	43°42.3'
544	369985.47	1407581.30		
			5.25	46°09.4'
543	369989.11	1407585.09		
			19.85	26°07.6'
115	370006.93	1407593.83		
			6.59	44°52.6'
116	370011.60	1407598.48		
			5.45	134°06.4'
117	370007.81	1407602.39		
			6.02	44°43.9'
118	370012.09	1407606.63		
			8.07	134°32.9'
555	370006.43	1407612.38		
			6.20	231°52.4'
554	370002.60	1407607.50		
			4.87	225°40.0'
553	369999.20	1407604.02		
			2.65	225°45.8'
552	369997.35	1407602.12		
			11.95	226°03.1'
551	369989.06	1407593.52		
			5.06	225°38.4'
550	369985.52	1407589.90		
			1.08	130°29.2'
557	369984.82	1407590.72		
			9.53	138°19.0'
556	369977.70	1407597.06		
			52.83	223°43.1'
566	369939.52	1407560.55		
			12.22	310°25.1'
565	369947.44	1407551.25		
			4.65	224°44.3'
573	369944.14	1407547.98		
			12.23	224°44.1'
572	369935.45	1407539.37		
			1.95	223°45.3'
571	369934.04	1407538.02		
			17.32	223°37.2'

(Продолжение на 60-й стр.)

570	369921.50	1407526.07		
			2.93	224°51.7'
569	369919.42	1407524.00		
			5.94	153°18.3'
568	369914.11	1407526.67		
			33.01	132°37.9'
567	369891.75	1407550.96		
			7.14	41°04.8'
126	369897.13	1407555.65		
			10.53	135°20.8'
127	369889.64	1407563.05		
			1.60	216°52.2'
128	369888.36	1407562.09		
			0.56	222°49.5'
129	369887.95	1407561.71		
			11.61	287°07.5'
380	369891.37	1407550.61		
			33.15	312°41.4'
379	369913.85	1407526.24		
			5.91	333°15.7'
378	369919.13	1407523.58		
			6.51	284°02.2'
377	369920.71	1407517.26		
			24.80	313°37.7'
376	369937.82	1407499.31		
			9.14	319°02.3'
82	369944.72	1407493.32		

Площадь участка 3471 кв.м
внутренняя граница

Номер межевого знака	Координаты точек, м X	Координаты точек, м Y	Длины сторон, м	Дирекционные углы
574	369938.19	1407499.67		
			19.81	43°28.0'
575	369952.57	1407513.30		
			2.33	133°26.0'
576	369950.97	1407514.99		
			9.80	42°38.6'
577	369958.18	1407521.63		
			3.48	73°48.3'
578	369959.15	1407524.97		
			3.51	86°24.2'
579	369959.37	1407528.47		
			3.42	107°54.3'
580	369958.32	1407531.72		
			3.55	122°55.7'
581	369956.39	1407534.70		
			3.46	139°41.2'
582	369953.75	1407536.94		
			3.49	154°54.2'
533	369950.59	1407538.42		
			13.89	202°01.4'
537	369937.71	1407533.21		
			22.40	222°44.3'
583	369921.26	1407518.01		
			0.44	241°42.0'
584	369921.05	1407517.62		
			11.25	313°42.2'
585	369928.82	1407509.49		
			3.93	313°39.5'
586	369931.53	1407506.65		
			9.65	313°39.4'
574	369938.19	1407499.67		

Площадь участка 816 кв.м
общая площадь 3471-816=2655 кв.м

:ЗУ1(7)

Номер межевого знака	Координаты точек, м X	Координаты точек, м Y	Длины сторон, м	Дирекционные углы
705	369764.95	1407604.25		
			0.72	160°33.6'
524	369764.27	1407604.49		
			2.73	206°05.7'
529	369761.82	1407603.29		
			4.68	199°52.1'
528	369757.42	1407601.70		
			2.68	192°56.8'
527	369754.81	1407601.10		
			12.12	114°21.9'
526	369749.81	1407612.14		
			17.74	114°11.7'
525	369742.54	1407628.32		
			6.25	118°34.4'
151	369739.55	1407633.81		
			36.56	294°12.2'
396	369754.54	1407600.46		
			3.31	13°59.7'
395	369757.75	1407601.26		
			7.67	22°07.2'
394	369764.86	1407604.15		
			0.13	48°00.8'
705	369764.95	1407604.25		

Площадь участка 21 кв.м

:ЗУ1(8)

Номер межевого знака	Координаты точек, м X	Координаты точек, м Y	Длины сторон, м	Дирекционные углы
235	369726.80	1407587.47		
			7.82	42°40.1'
236	369732.55	1407592.77		
			13.04	143°51.6'
233	369722.02	1407600.46		
			1.91	250°25.6'
234	369721.38	1407598.66		
			12.43	295°50.6'
235	369726.80	1407587.47		

Площадь участка 58 кв.м

:ЗУ1(9)

Номер межевого знака	Координаты точек, м X	Координаты точек, м Y	Длины сторон, м	Дирекционные углы
232	369715.96	1407609.86		
			7.93	35°05.6'
437	369722.45	1407614.42		
			4.60	49°08.5'
436	369725.46	1407617.90		
			20.66	94°09.8'
435	369723.96	1407638.51		
			7.51	102°51.1'
434	369722.29	1407645.83		
			8.61	113°19.3'
433	369718.88	1407653.74		
			6.98	136°27.1'
432	369713.82	1407658.55		
			11.02	146°08.2'
431	369704.67	1407664.69		
			7.24	124°07.8'
430	369700.61	1407670.68		
			22.26	129°41.8'
429	369686.39	1407687.81		
			5.19	224°03.8'
227	369682.66	1407684.20		
			0.49	307°34.1'
228	369682.96	1407683.81		
			4.70	44°18.6'
716	369686.32	1407687.09		
			21.66	309°43.1'
729	369700.16	1407670.43		
			7.43	304°14.8'
728	369704.34	1407664.29		
			11.03	326°09.9'
727	369713.50	1407658.15		
			6.78	316°40.4'
726	369718.43	1407653.50		
			8.45	293°30.1'
725	369721.80	1407645.75		
			7.52	282°45.6'
724	369723.46	1407638.42		
			20.41	274°11.1'
723	369724.95	1407618.06		
			4.26	229°34.4'
722	369722.19	1407614.82		
			7.85	214°53.1'
721	369715.75	1407610.33		
			0.51	294°04.5'
232	369715.96	1407609.86		

Площадь участка 51 кв.м

:ЗУ1(10)

Номер межевого знака	Координаты точек, м X	Координаты точек, м Y	Длины сторон, м	Дирекционные углы
180	369633.61	1408033.03		
			4.42	193°52.7'
730	369629.32	1408031.97		
			11.46	185°00.3'
181	369617.90	1408030.97		
			13.82	189°37.1'
182	369604.27	1408028.66		
			7.72	194°42.1'
183	369596.80	1408026.70		
			4.51	280°36.7'
399	369597.63	1408022.27		
			25.14	12°13.0'
398	369622.20	1408027.59		
			8.32	28°15.5'
397	369629.53	1408031.53		
			4.35	20°11.1'
180	369633.61	1408033.03		

Площадь участка 131 кв.м

:ЗУ1(11)

Номер межевого знака	Координаты точек, м X	Координаты точек, м Y	Длины сторон, м	Дирекционные углы
186	369550.89	1408018.99		
			16.98	189°35.7'
187	369534.15	1408016.16		
			7.14	255°33.3'
188	369532.37	1408009.25		
			6.43	213°35.5'
189	369527.01	1408005.69		
			12.72	28°45.7'
400	369538.16	1408011.81		
			14.62	29°25.4'
186	369550.89	1408018.99		

Площадь участка 63 кв.м

:ЗУ1(12)

Номер межевого знака	Координаты точек, м X	Координаты точек, м Y	Длины сторон, м	Дирекционные углы
401	369494.83	1407987.70		
			24.15	27°58.6'
191	369516.16	1407999.03		
			17.05	200°42.6'
192	369500.21	1407993.00		
			7.72	202°04.6'
193	369493.06	1407990.10		
			2.98	306°24.5'
401	369494.83	1407987.70		

Площадь участка 37 кв.м

:ЗУ1(13)
внешняя граница

Номер межевого знака	Координаты точек, м X	Координаты точек, м Y	Длины сторон, м	Дирекционные углы
217	369475.32	1407958.83		
			4.68	95°23.6'
417	369474.88	1407963.49		
			4.64	39°02.8'
416	369478.48	1407966.41		
			6.70	128°27.6'
415	369474.31	1407971.66		
			1.96	169°05.5'
414	369472.39	1407972.03		
			8.80	129°36.3'
413	369466.78	1407978.81		
			2.12	86°29.5'
412	369466.91	1407980.93		
			9.76	128°50.6'
411	369460.79	1407988.53		
			4.62	218°40.7'
410	369457.18	1407985.64		
			1.24	242°11.9'
216	369456.60	1407984.54		
			31.80	306°03.5'
217	369475.32	1407958.83		

Площадь участка 172 кв.м
внутренняя граница 1

Номер межевого знака	Координаты точек, м X	Координаты точек, м Y	Длины сторон, м	Дирекционные углы
510	369474.62	1407963.96		
			4.03	38°32.9'
511	369477.77	1407966.47		
			6.05	128°33.4'
512	369474.00	1407971.20		
			1.76	170°09.7'
513	369472.27	1407971.50		
			2.87	219°20.7'
514	369470.05	1407969.68		
			7.32	308°37.4'
510	369474.62	1407963.96		

Площадь участка 29 кв.м
внутренняя граница 2

Номер межевого знака	Координаты точек, м X	Координаты точек, м Y	Длины сторон, м	Дирекционные углы
515	369464.02	1407977.25		
			2.78	36°05.3'
516	369466.27	1407978.89		
			1.88	86°57.3'
517	369466.37	1407980.77		
			9.02	128°36.6'
518	369460.74	1407987.82		
			4.04	218°27.6'
519	369457.58	1407985.31		
			10.32	308°37.5'
515	369464.02	1407977.25		

Площадь участка 41 кв.м
общая площадь 172-29-41=102

:ЗУ1(14)

Номер межевого знака	Координаты точек, м X	Координаты точек, м Y	Длины сторон, м	Дирекционные углы
341	370615.75	1407049.50		
			0.88	229°36.6'
342	370615.18	1407048.83		
			1.17	207°26.4'
343	370614.14	1407048.29		
			1.45	190°18.3'
344	370612.71	1407048.03		
			2.36	180°00.0'
345	370610.35	1407048.03		
			2.04	166°06.0'
346	370608.37	1407048.52		
			13.61	154°19.2'
347	370596.10	1407054.42		
			21.96	152°01.4'
348	370576.71	1407064.72		
			3.23	62°05.1'
349	370578.22	1407067.57		
			6.50	152°31.7'
350	370572.45	1407070.57		
			3.22	239°07.7'
351	370570.80	1407067.81		
			110.20	153°19.3'
321	370472.33	1407117.29		
			87.39	337°47.6'
320	370553.24	1407084.26		
			56.65	337°24.0'
319	370605.54	1407062.49		
			9.17	356°33.6'
731	370614.69	1407061.94		
			12.49	274°52.2'
341	370615.75	1407049.50		

Площадь участка 950 кв.м

Участок №2
26:33:00000:18841:ЗУ1

Номер межевого знака	Координаты точек, м X	Координаты точек, м Y	Длины сторон, м	Дирекционные углы
497	370617.51	1407029.18		
			20.40	94°57.0'
341	370615.75	1407049.50		
			0.88	229°36.6'
342	370615.18	1407048.83		
			1.17	207°26.4'
343	370614.14	1407048.29		
			1.45	190°18.3'
344	370612.71	1407048.03		
			2.36	180°00.0'
345	370610.35	1407048.03		
			2.04	166°06.0'
346	370608.37	1407048.52		
			13.61	154°19.2'
347	370596.10	1407054.42		
			21.96	152°01.4'
348	370576.71	1407064.72		
			3.23	62°05.1'
349	370578.22	1407067.57		
			6.50	152°31.7'
350	370572.45	1407070.57		
			3.22	239°07.7'
351	370570.80	1407067.81		
			110.20	153°19.3'
321	370472.33	1407117.29		
			1.25	264°28.3'
322	370472.21	1407116.05		
			106.18	152°45.3'
323	370377.81	1407164.66		
			4.90	61°26.7'
324	370380.15	1407168.96		
			32.11	153°39.5'
325	370351.37	1407183.21		
			4.04	71°42.0'
326	370352.64	1407187.05		
			27.65	147°51.4'
327	370329.23	1407201.76		
			0.67	231°04.3'
328	370328.81	1407201.24		
			3.54	143°36.9'
329	370325.96	1407203.34		
			1.60	55°42.8'
330	370326.86	1407204.66		
			5.79	127°04.1'
331	370323.37	1407209.28		
			7.62	229°12.2'
332	370318.39	1407203.51		
			0.92	229°23.9'
353	370317.79	1407202.81		
			107.54	142°26.1'
354	370232.55	1407268.37		
			29.94	143°11.3'
355	370208.58	1407286.31		
			10.09	145°20.0'
356	370200.28	1407292.05		
			25.90	143°11.5'
357	370179.54	1407307.57		

(Продолжение на 61-й стр.)

358	370175.23	1407310.63	5.29	144°37.6'	166	369569.71	1407871.94	3.87	123°04.4'	429	369686.39	1407687.81	5.19	44°03.8'
			4.16	154°40.0'				26.56	126°57.9'				22.26	309°41.8'
359	370171.47	1407312.41	16.02	144°36.2'	167	369553.74	1407893.16	5.95	31°57.3'	430	369700.61	1407670.68	7.24	304°07.8'
360	370158.41	1407321.69	11.85	146°17.0'	168	369558.79	1407896.31	8.95	119°49.9'	431	369704.67	1407664.69	11.02	326°08.2'
361	370148.55	1407328.27	17.19	146°03.1'	169	369554.34	1407904.07	6.25	119°18.8'	432	369713.82	1407658.55	6.98	316°27.1'
362	370134.29	1407337.87	0.60	231°47.3'	170	369551.28	1407909.52	53.74	126°38.4'	433	369718.88	1407653.74	8.61	293°19.3'
363	370133.92	1407337.40	5.89	145°18.7'	171	369519.21	1407952.64	33.27	125°49.0'	434	369722.29	1407645.83	7.51	282°51.1'
364	370129.08	1407340.75	3.89	158°26.7'	172	369499.74	1407979.62	3.77	43°36.2'	435	369723.96	1407638.51	20.66	274°09.8'
365	370125.46	1407342.18	7.02	135°48.5'	173	369502.47	1407982.22	53.95	21°14.0'	436	369725.46	1407617.90	4.60	229°08.5'
366	370120.43	1407347.07	9.73	129°24.8'	174	369552.76	1408001.76	39.22	16°45.7'	437	369722.45	1407614.42	7.93	215°05.6'
367	370114.25	1407354.59	73.27	145°26.5'	175	369590.31	1408013.07	13.69	16°01.6'	232	369715.96	1407609.86	11.18	302°48.5'
368	370053.91	1407396.15	10.05	144°40.9'	176	369603.47	1408016.85	22.33	4°46.7'	233	369722.02	1407600.46	13.04	323°51.6'
369	370045.71	1407401.96	16.66	145°46.0'	177	369625.72	1408018.71	6.49	344°48.4'	236	369732.55	1407592.77	20.06	347°56.7'
370	370031.94	1407411.33	3.78	122°53.4'	178	369631.98	1408017.01	13.30	77°11.2'	237	369752.17	1407588.58	18.06	350°37.9'
371	370029.89	1407414.50	30.83	136°08.6'	179	369634.93	1408029.98	3.32	113°24.1'	238	369769.99	1407585.64	6.84	331°31.4'
71	370007.66	1407435.86	22.54	140°53.3'	180	369633.61	1408033.03	4.35	200°11.1'	239	369776.00	1407582.38	23.57	350°53.6'
72	369990.17	1407450.08	33.81	134°04.6'	397	369629.53	1408031.53	8.32	208°15.5'	240	369799.27	1407578.65	0.87	310°48.9'
73	369966.65	1407474.37	7.86	130°49.4'	398	369622.20	1408027.59	25.14	192°13.0'	241	369799.84	1407577.99	8.20	34°18.6'
74	369961.51	1407480.32	7.96	139°01.4'	399	369597.63	1408022.27	4.51	100°36.7'	446	369806.61	1407582.61	13.96	6°49.8'
75	369955.50	1407485.54	1.39	222°23.1'	183	369596.80	1408026.70	4.70	187°42.0'	447	369820.47	1407584.27	2.68	37°15.3'
76	369954.47	1407484.60	1.56	135°15.6'	184	369592.14	1408026.07	27.53	188°37.6'	448	369822.60	1407585.89	4.68	332°30.2'
77	369953.36	1407485.70	1.23	94°11.1'	185	369564.92	1408021.94	14.34	191°52.5'	449	369826.75	1407583.73	25.00	327°51.7'
78	369953.27	1407486.93	4.74	135°30.8'	186	369550.89	1408018.99	14.62	209°25.4'	450	369847.92	1407570.43	29.10	321°31.9'
79	369949.89	1407490.25	1.37	222°55.4'	400	369538.16	1408011.81	12.72	208°45.7'	451	369870.70	1407552.33	13.81	315°40.5'
80	369948.89	1407489.32	5.43	136°02.7'	189	369527.01	1408005.69	0.45	285°35.6'	452	369880.58	1407542.68	18.48	313°24.0'
81	369944.98	1407493.09	0.35	138°30.2'	190	369527.13	1408005.26	12.62	209°35.6'	453	369893.28	1407529.25	7.74	310°32.7'
82	369944.72	1407493.32	9.14	139°02.3'	191	369516.16	1407999.03	24.15	207°58.6'	454	369898.31	1407523.37	2.44	285°14.1'
376	369937.82	1407499.31	24.80	133°37.7'	401	369494.83	1407987.70	2.98	126°24.5'	455	369898.95	1407521.02	11.62	230°03.7'
377	369920.71	1407517.26	6.51	104°02.2'	193	369493.06	1407990.10	15.65	126°16.2'	456	369891.49	1407512.11	8.25	309°53.1'
378	369919.13	1407523.58	5.91	153°15.7'	194	369483.80	1408002.72	30.14	129°00.4'	457	369896.78	1407505.78	30.91	315°43.3'
379	369913.85	1407526.24	33.15	132°41.4'	195	369464.83	1408026.14	9.00	126°14.0'	458	369918.91	1407484.20	1.22	272°20.8'
380	369891.37	1407550.61	11.61	107°07.5'	196	369459.51	1408033.40	0.55	219°48.3'	459	369918.96	1407482.98	10.04	317°54.4'
129	369887.95	1407561.71	12.70	137°33.2'	197	369459.09	1408033.05	21.43	128°43.8'	460	369926.41	1407476.25	67.78	316°13.9'
130	369878.58	1407570.28	1.59	47°33.4'	198	369445.68	1408049.77	9.80	221°01.6'	461	369975.36	1407429.36	20.55	337°59.5'
131	369879.65	1407571.45	27.97	131°13.0'	199	369438.29	1408043.34	6.95	131°19.5'	462	369994.41	1407421.66	62.32	322°45.6'
132	369861.22	1407592.49			200	369433.70	1408048.56	2.93	125°15.9'	463	370044.02	1407383.95		
133	369859.19	1407590.58	2.79	223°15.3'	201	369432.01	1408050.95	4.21	127°16.7'					
134	369850.33	1407600.33	13.17	132°15.7'	202	369429.46	1408054.30	3.16	132°18.6'	257	370046.95	1407377.88	6.74	295°46.0'
135	369841.59	1407608.43	11.92	137°10.6'	203	369427.33	1408056.64	6.66	127°00.5'	259	370070.54	1407360.29	29.43	323°17.4'
136	369831.60	1407619.41	14.84	132°17.8'	204	369423.32	1408061.96	6.32	124°37.2'	260	370114.44	1407327.20	54.97	322°59.6'
137	369813.85	1407637.80	25.56	133°59.1'	205	369419.73	1408067.16	26.28	104°34.2'	464	370119.56	1407325.03	5.56	337°01.9'
138	369810.48	1407642.96	6.16	123°08.9'	206	369413.12	1408092.59	9.17	146°22.8'	465	370122.87	1407322.69	4.05	324°44.5'
139	369808.69	1407644.54	2.39	138°33.9'	207	369405.48	1408097.67	1.24	119°03.3'	466	370136.77	1407317.97	14.68	341°14.6'
140	369798.01	1407632.76	15.90	227°48.2'	208	369404.88	1408098.75	10.40	209°40.2'	467	370154.85	1407306.30	21.52	327°09.6'
141	369806.75	1407625.11	11.62	318°48.3'	209	369395.84	1408093.60	6.44	209°54.6'	468	370159.45	1407301.35	6.76	312°54.1'
142	369812.10	1407619.06	8.08	311°29.2'	210	369390.26	1408090.39	2.97	200°15.8'	469	370162.42	1407295.04	6.97	295°12.3'
143	369823.20	1407603.87	18.81	306°09.4'	211	369387.47	1408089.36	15.85	212°17.8'	470	370164.80	1407292.72	3.32	315°43.9'
144	369823.74	1407602.92	1.09	299°36.9'	212	369374.07	1408080.89	11.86	307°29.9'	471	370169.58	1407289.63	5.69	327°07.2'
145	369820.51	1407599.55	4.67	226°12.9'	213	369381.29	1408071.48	44.57	312°03.8'	472	370170.44	1407287.46	2.33	291°37.1'
146	369820.30	1407598.85	0.73	253°18.0'	214	369411.15	1408038.39	60.49	310°50.6'	473	370173.85	1407285.54	3.91	330°37.1'
147	369807.26	1407600.61	13.16	172°18.8'	215	369450.71	1407992.63	10.01	306°03.4'	474	370176.48	1407285.84	2.65	6°30.5'
148	369776.50	1407600.24	30.76	180°41.3'	216	369456.60	1407984.54	1.24	62°11.9'	475	370177.73	1407284.89	1.57	322°45.9'
705	369764.95	1407604.25	12.23	160°51.2'	410	369457.18	1407985.64	4.62	38°40.7'	476	370179.78	1407284.83	2.05	358°19.4'
394	369764.86	1407604.15	0.13	228°00.8'	411	369460.79	1407988.53	9.76	308°50.6'	477	370193.91	1407274.42	17.55	323°37.2'
395	369757.75	1407601.26	7.67	202°07.2'	412	369466.91	1407980.93	2.12	266°29.5'	478	370194.89	1407271.60	2.99	289°09.8'
396	369754.54	1407600.46	3.31	193°59.7'	413	369466.78	1407978.81	8.80	309°36.3'	479	370194.83	1407267.73	3.87	269°06.7'
151	369739.55	1407633.81	36.56	114°12.2'	414	369472.39	1407972.03	1.96	349°05.5'	480	370193.67	1407265.56	2.46	241°52.4'
152	369726.61	1407661.00	30.11	115°27.0'	415	369474.31	1407971.66	6.70	308°27.6'	481	370199.99	1407262.42	7.06	333°34.8'
153	369722.59	1407667.40	7.56	122°08.0'	416	369478.48	1407966.41	4.64	219°02.8'	299	370201.79	1407261.06	2.26	322°55.6'
154	369712.52	1407681.35	17.20	125°49.4'	417	369474.88	1407963.49	4.68	275°23.6'	300	370244.98	1407228.61	54.02	323°04.9'
155	369687.83	1407714.08	41.00	127°01.8'	217	369475.32	1407958.83	12.58	303°39.1'	306	370263.03	1407215.05	22.58	323°05.1'
156	369687.42	1407715.26	1.25	109°09.6'	218	369482.29	1407948.36	1.98	310°54.9'	307	370329.16	1407165.35	82.72	323°04.4'
157	369685.64	1407719.19	4.31	114°22.0'	219	369483.59	1407946.86	6.99	302°15.4'	482	370333.38	1407169.31	5.79	43°10.8'
158	369684.28	1407721.59	2.76	119°32.3'	220	369487.32	1407940.95	1.94	278°00.3'	483	370335.57	1407169.56	2.20	6°30.7'
159	369668.17	1407742.98	26.78	126°59.1'	221	369487.59	1407939.03	5.97	303°55.8'	484	370338.58	1407168.91	3.08	347°48.9'
160	369645.51	1407771.77	36.64	128°12.3'	222	369490.92	1407934.08	11.42	328°28.1'	485	370439.26	1407117.74	112.94	333°03.5'
161	369632.21	1407789.71	22.33	126°33.1'	223	369500.65	1407928.11	2.83	326°59.1'	486	370504.30	1407085.31	72.68	333°29.9'
162	369588.13	1407846.34	71.76	127°53.8'	224	369503.02	1407926.57	126.12	306°44.7'	487	370524.97	1407074.87	23.16	333°12.2'
163	369587.71	1407846.03	0.52	216°25.9'	225	369578.47	1407825.51	91.72	304°57.4'	488	370537.19	1407064.73	15.88	320°18.9'
164	369572.99	1407865.74	24.60	126°45.2'	226	369631.02	1407750.34	83.91	307°58.9'	489	370540.69	1407062.63	4.08	329°02.2'
165	369571.82	1407868.70	3.18	111°34.0'	227	369682.66	1407684.20			490	370540.39	1407062.00	0.70	244°32.2'
										491	370542.14	1407061.00	2.02	330°15.3'

(Продолжение на 62-й стр.)

492	370548.15	1407057.91	6.76	332°47.4'
493	370549.61	1407060.80	3.24	63°11.9'
494	370550.72	1407061.28	1.21	23°23.1'
495	370553.29	1407061.18	2.57	357°46.3'
496	370613.37	1407031.76	66.90	333°54.6'
497	370617.51	1407029.18	4.88	328°04.2'
497	370617.51	1407029.18	0.00	328°04.2'

Площадь участка 38006 кв.м

Участок № 3
26:33:190101:3:ЗУ1(1)

Номер межевого знака	Координаты точек, м X	Y	Длины сторон, м	Дирекционные углы
588	370318.01	1407203.83		
588	370318.01	1407203.83	0.00	0°00.0'
333	370310.26	1407210.34	10.12	139°58.2'
334	370311.62	1407213.17	3.14	64°20.0'
335	370308.32	1407215.54	4.06	144°18.9'
336	370305.50	1407214.03	3.20	208°10.0'
337	370292.42	1407223.97	16.43	142°46.0'
1	370296.35	1407229.54	6.82	54°47.7'
2	370293.55	1407231.52	3.43	144°44.1'
3	370292.78	1407230.56	1.23	231°16.0'
4	370288.56	1407233.50	5.14	145°08.1'
5	370289.25	1407234.61	1.31	58°08.0'
6	370286.89	1407236.35	2.93	143°35.9'
7	370285.98	1407235.30	1.39	229°05.1'
8	370281.78	1407238.31	5.17	144°22.3'
9	370275.64	1407236.11	6.52	199°42.8'
591	370291.97	1407223.44	20.67	322°11.6'
592	370305.03	1407213.39	16.48	322°25.2'
593	370309.76	1407209.65	6.03	321°40.0'
594	370317.72	1407203.49	10.07	322°15.9'
588	370318.01	1407203.83	0.45	49°32.3'

Площадь участка 157 кв.м

26:33:190101:3:ЗУ1(2)

Номер межевого знака	Координаты точек, м X	Y	Длины сторон, м	Дирекционные углы
10	370235.80	1407266.56		
11	370236.44	1407268.78	2.31	73°55.1'
587	370232.84	1407268.77	3.60	180°09.5'
10	370235.80	1407266.56	3.69	323°15.3'

Площадь участка 4 кв.м

Участок № 4
26:33:190101:181:ЗУ1

Номер межевого знака	Координаты точек, м X	Y	Длины сторон, м	Дирекционные углы
11	370236.44	1407268.78		
12	370236.12	1407271.42	2.66	96°54.7'
13	370234.86	1407273.62	2.54	119°48.1'
14	370232.55	1407275.21	2.80	145°27.6'
15	370228.05	1407274.66	4.53	186°58.1'
16	370227.27	1407273.85	1.12	226°04.9'
17	370225.75	1407274.04	1.53	172°52.5'
587	370232.84	1407268.77	8.83	323°22.6'
11	370236.44	1407268.78	3.60	0°09.5'

Площадь участка 39 кв.м

Участок № 5
26:33:190115:1:ЗУ1

Номер межевого знака	Координаты точек, м X	Y	Длины сторон, м	Дирекционные углы
615	370201.48	1407260.64		
616	370199.63	1407262.05	2.33	142°41.2'
617	370193.58	1407265.11	6.78	153°10.2'
618	370188.48	1407264.19	5.18	190°13.5'
295	370174.71	1407252.53	18.04	220°15.4'
296	370187.20	1407256.33	13.06	16°55.3'
297	370194.23	1407254.08	7.38	342°15.1'
298	370199.33	1407257.78	6.30	35°57.6'
615	370201.48	1407260.64	3.58	53°04.0'

Площадь участка 151 кв.м

Участок № 6
26:33:190114:3:ЗУ1(1)

Номер межевого знака	Координаты точек, м X	Y	Длины сторон, м	Дирекционные углы
632	370109.17	1407288.48		
633	370101.57	1407281.15	10.56	223°57.8'
634	370105.10	1407282.31	3.72	18°11.5'
635	370109.43	1407281.70	4.37	351°58.9'
636	370111.09	1407285.37	4.03	65°39.7'
637	370109.89	1407286.79	1.86	130°12.0'
632	370109.17	1407288.48	1.84	113°04.5'

Площадь участка 29 кв.м

26:33:190114:3:ЗУ1(2)

Номер межевого знака	Координаты точек, м X	Y	Длины сторон, м	Дирекционные углы
638	370070.10	1407237.12		
639	370076.83	1407246.94	11.90	55°34.5'
640	370075.97	1407249.49	2.69	108°38.2'
641	370066.49	1407238.14	14.79	230°07.8'
638	370070.10	1407237.12	3.75	344°13.3'

Площадь участка 38 кв.м

26:33:190114:3:ЗУ1(3)

Номер межевого знака	Координаты точек, м X	Y	Длины сторон, м	Дирекционные углы
628	370149.48	1407229.08		
629	370153.43	1407235.46	7.50	58°14.2'
630	370150.87	1407235.60	2.56	176°52.2'
631	370147.91	1407230.20	6.16	241°16.2'
628	370149.48	1407229.08	1.93	324°29.8'

Площадь участка 14 кв.м

26:33:190114:3:ЗУ1(4)

Номер межевого знака	Координаты точек, м X	Y	Длины сторон, м	Дирекционные углы
619	370169.90	1407257.64		
620	370165.08	1407259.99	5.36	154°00.5'
621	370161.18	1407254.20	6.98	236°02.2'
622	370161.74	1407253.95	0.61	335°56.6'
623	370158.87	1407249.89	4.97	234°44.6'
624	370160.93	1407248.44	2.52	324°51.5'
625	370160.76	1407244.92	3.52	267°14.1'
626	370165.75	1407253.19	9.66	58°53.6'
627	370168.15	1407255.24	3.16	40°30.2'
619	370169.90	1407257.64	2.97	53°54.1'

Площадь участка 58 кв.м

Участок № 7
26:33:190114:5:ЗУ1

Номер межевого знака	Координаты точек, м X	Y	Длины сторон, м	Дирекционные углы
271	370077.89	1407259.78		
272	370076.41	1407259.52	1.50	189°57.8'
273	370072.67	1407259.25	3.75	184°07.7'
274	370069.43	1407260.27	3.40	162°31.5'
275	370068.22	1407260.91	1.37	152°07.5'
276	370066.62	1407257.64	3.64	243°55.7'
277	370068.91	1407255.69	3.01	319°35.1'
278	370056.76	1407237.81	21.62	235°48.2'
667	370068.81	1407251.72	18.40	49°05.9'
271	370077.89	1407259.78	12.14	41°35.7'

Площадь участка 65 кв.м

Участок № 8
26:33:190102:634:ЗУ1

Номер межевого знака	Координаты точек, м X	Y	Длины сторон, м	Дирекционные углы
700	370042.59	1407424.45		
67	370036.64	1407428.53	7.21	145°33.7'
68	370028.87	1407419.51	11.91	229°15.5'
69	370027.83	1407418.66	1.34	219°15.6'
70	370026.20	1407418.05	1.74	200°31.1'
371	370029.89	1407414.50	5.12	316°06.5'
370	370031.94	1407411.33	3.78	302°53.4'
703	370033.15	1407410.61	1.41	329°14.7'
702	370033.36	1407412.59	1.99	83°56.7'
			1.66	63°35.3'

(Продолжение на 63-й стр.)

701	370034.10	1407414.08		
			13.40	50°41.6'
700	370042.59	1407424.45		

Площадь участка 118 кв.м

Участок № 9
26:33:190114:20:ЗУ1

Номер межевого знака	Координаты точек, м X	Y	Длины сторон, м	Дирекционные углы
338	369990.26	1407417.03		
			45.84	324°38.1'
255	370027.64	1407390.50		
			22.95	325°33.7'
256	370046.57	1407377.52		
			6.82	116°04.6'
339	370043.57	1407383.65		
			62.06	142°44.4'
340	369994.18	1407421.22		
			5.74	226°54.4'
338	369990.26	1407417.03		

Площадь участка 299 кв.м

Участок № 10
26:33:190114:23:ЗУ1

Номер межевого знака	Координаты точек, м X	Y	Длины сторон, м	Дирекционные углы
251	369943.73	1407407.21		
			8.62	316°30.3'
252	369949.98	1407401.28		
			19.10	13°08.0'
531	369968.58	1407405.62		
			24.29	74°50.9'
499	369974.93	1407429.07		
			38.10	215°01.0'
251	369943.73	1407407.21		

Площадь участка 365 кв.м

Участок № 11
26:33:190105:16:ЗУ1

Номер межевого знака	Координаты точек, м X	Y	Длины сторон, м	Дирекционные углы
250	369903.28	1407450.51		
			34.08	48°08.4'
498	369926.02	1407475.89		
			67.71	316°15.0'
499	369974.93	1407429.07		
			38.10	215°01.0'
251	369943.73	1407407.21		
			59.25	133°03.1'
250	369903.28	1407450.51		

Площадь участка 2271 кв.м

Участок № 12
26:33:190105:13:ЗУ1

Номер межевого знака	Координаты точек, м X	Y	Длины сторон, м	Дирекционные углы
247	369913.63	1407477.65		
			7.19	47°49.0'
500	369918.46	1407482.98		
			1.03	92°46.8'
501	369918.41	1407484.01		
			30.73	135°45.9'
502	369896.39	1407505.45		
			8.19	129°53.7'
503	369891.14	1407511.73		
			1.06	225°45.8'
504	369890.40	1407510.97		
			1.07	209°12.7'
505	369889.47	1407510.45		
			0.84	193°02.7'
506	369888.65	1407510.26		
			1.30	176°28.7'
507	369887.35	1407510.34		
			1.04	157°53.4'
508	369886.39	1407510.73		
			2.24	137°53.9'
245	369884.73	1407512.23		
			5.04	226°41.2'
246	369881.27	1407508.56		
			43.53	316°23.8'
509	369912.79	1407478.54		
			1.22	313°20.7'
247	369913.63	1407477.65		

Площадь участка 350 кв.м

Участок № 13
26:33:000000:18863:ЗУ1

Номер межевого знака	Координаты точек, м X	Y	Длины сторон, м	Дирекционные углы
92	370008.29	1407545.75		
			20.87	42°57.6'
93	370023.56	1407559.97		
			1.09	129°04.1'
560	370022.87	1407560.82		
			21.21	222°51.6'
562	370007.32	1407546.39		
			1.16	326°35.0'
92	370008.29	1407545.75		

Площадь участка 23 кв.м

Участок № 14
26:33:190105:262:ЗУ1

Номер межевого знака	Координаты точек, м X	Y	Длины сторон, м	Дирекционные углы
560	370022.87	1407560.82		
			2.34	128°55.7'
94	370021.40	1407562.64		
			0.31	191°18.6'
95	370021.10	1407562.58		
			21.41	220°56.8'
561	370004.93	1407548.55		
			1.93	312°03.2'
91	370006.22	1407547.12		
			1.32	326°25.8'
562	370007.32	1407546.39		
			21.21	42°51.6'
560	370022.87	1407560.82		

Площадь участка 61 кв.м

Участок № 15
26:33:190105:25:ЗУ1(1)

Номер межевого знака	Координаты точек, м X	Y	Длины сторон, м	Дирекционные углы
538	369965.34	1407520.57		
			12.72	43°09.1'
539	369974.62	1407529.27		
			13.25	44°10.4'
540	369984.12	1407538.50		
			2.72	46°38.2'
541	369985.99	1407540.48		
			20.18	42°36.6'
101	370000.84	1407554.14		
			5.26	118°51.2'
102	369998.30	1407558.75		
			6.94	47°44.6'
103	370002.97	1407563.89		
			5.10	138°01.3'
104	369999.18	1407567.30		
			44.59	225°46.9'
106	369968.08	1407535.34		
			8.56	134°34.5'
107	369962.07	1407541.44		
			1.83	47°39.8'
108	369963.30	1407542.79		
			4.27	136°36.9'
109	369960.20	1407545.72		
			2.72	46°20.3'
110	369962.08	1407547.69		
			1.66	132°33.2'
111	369960.96	1407548.91		
			11.65	45°29.2'
112	369969.13	1407557.22		
			2.26	358°28.8'
113	369971.39	1407557.16		
			51.07	45°53.8'
115	370006.93	1407593.83		
			19.85	206°07.6'
543	369989.11	1407585.09		
			5.25	226°09.4'
544	369985.47	1407581.30		
			4.07	223°42.3'
545	369982.53	1407578.49		
			20.59	226°09.7'
546	369968.27	1407563.64		
			17.07	242°03.2'
547	369960.27	1407548.56		
			3.40	259°19.1'
548	369959.64	1407545.22		
			18.98	291°48.4'
549	369966.69	1407527.60		
			7.16	259°07.8'
538	369965.34	1407520.57		

Площадь участка 808 кв.м

26:33:190105:25:ЗУ1(2)

Номер межевого знака	Координаты точек, м X	Y	Длины сторон, м	Дирекционные углы
558	370020.07	1407562.19		
			0.98	42°56.4'
559	370020.79	1407562.86		
			7.99	136°19.1'
97	370015.01	1407568.38		
			3.67	216°35.4'
98	370012.06	1407566.19		
			8.95	333°27.8'
558	370020.07	1407562.19		

Площадь участка 19 кв.м

Участок № 16
26:33:190105:273:ЗУ1

Номер межевого знака	Координаты точек, м X	Y	Длины сторон, м	Дирекционные углы
550	369985.52	1407589.90		
			5.06	45°38.4'
551	369989.06	1407593.52		
			11.95	46°03.1'
552	369997.35	1407602.12		
			2.65	45°45.8'
553	369999.20	1407604.02		
			4.87	45°40.0'
554	370002.60	1407607.50		
			6.20	51°52.4'
555	370006.43	1407612.38		
			9.93	129°48.8'
120	370000.07	1407620.01		
			23.96	226°27.2'
121	369983.56	1407602.64		
			8.09	223°35.9'
556	369977.70	1407597.06		
			9.53	318°19.0'
557	369984.82	1407590.72		
			1.08	310°29.2'
550	369985.52	1407589.90		

Площадь участка 323 кв.м

Участок № 17
26:33:190105:8:ЗУ1

Номер межевого знака	Координаты точек, м X	Y	Длины сторон, м	Дирекционные углы
565	369947.44	1407551.25		
			12.22	130°25.1'
566	369939.52	1407560.55		
			17.13	224°00.4'
123	369927.20	1407548.65		
			9.83	228°35.4'
124	369920.70	1407541.28		
			6.34	223°04.9'
125	369916.07	1407536.95		
			26.62	135°21.9'
126	369897.13	1407555.65		
			7.14	221°04.8'
567	369891.75	1407550.96		
			33.01	312°37.9'
568	369914.11	1407526.67		
			5.94	333°18.3'
569	369919.42	1407524.00		
			2.93	44°51.7'
570	369921.50	1407526.07		
			17.32	43°37.2'
571	369934.04	1407538.02		
			1.95	43°45.3'
572	369935.45	1407539.37		
			12.23	44°44.1'
573	369944.14	1407547.98		
			4.65	44°44.3'
565	369947.44	1407551.25		

Площадь участка 698 кв.м

Участок № 18
26:33:190109:10:ЗУ1

Номер межевого знака	Координаты точек, м X	Y	Длины сторон, м	Дирекционные углы
524	369764.27	1407604.49		
			0.37	161°04.5'
149	369763.92	1407604.61		
			17.51	143°43.9'
150	369749.80	1407614.97		
			15.20	118°32.3'
525	369742.54	1407628.32		
			17.74	294°11.7'
526	369749.81	1407612.14		
			12.12	294°21.9'
527	369754.81	1407601.10		
			2.68	12°56.8'
528	369757.42	1407601.70		
			4.68	19°52.1'
529	369761.82	1407603.29		
			2.73	26°05.7'
524	369764.27	1407604.49		

Площадь участка 93 кв.м

Участок № 19
26:33:190109:22:ЗУ1

Номер межевого знака	Координаты точек, м X	Y	Длины сторон, м	Дирекционные углы
716	369686.32	1407687.09		
			4.70	224°18.6'
717	369682.96	1407683.81		
			39.99	307°58.9'
718	369707.57	1407652.29		
			27.72	287°12.4'
719	369715.77	1407625.81		
			11.01	258°57.3'
720	369713.66	1407615.00		
			5.12	294°06.6'
721	369715.75	1407610.33		
			7.85	34°53.1'
722	369722.19	1407614.82		
			4.26	49°34.4'
723	369724.95	1407618.06		
			20.41	94°11.1'
724	369723.46	1407638.42		
			7.52	102°45.6'
725	369721.80	1407645.75		
			8.45	113°30.1'
726	369718.43	1407653.50		
			6.78	136°40.4'
727	369713.50	1407658.15		
			11.03	146°09.9'
728	369704.34	1407664.29		
			7.43	124°14.8'
729	369700.16	1407670.43		
			21.66	129°43.1'
716	369686.32	1407687.09		

Площадь участка 669 кв.м

Заместитель главы администрации города Пятигорска, управляющий делами администрации города Пятигорска А. А. МАЛЫГИНА

(Продолжение на 64-й стр.)

ПОСТАНОВЛЕНИЕ
администрации города Пятигорска Ставропольского края

11.06.2021 г. Пятигорск № 2013

О внесении дополнений и изменений в приложения 1 и 2 к постановлению администрации города Пятигорска от 02.12.2020 № 3972 «Об утверждении схем размещения нестационарных торговых объектов и нестационарных объектов по предоставлению услуг на земельных участках, в зданиях, строениях, сооружениях, находящихся в муниципальной собственности города-курорта Пятигорска, на 2021 год»

В соответствии с Федеральным законом от 28 декабря 2009 года № 381-ФЗ «Об основах государственного регулирования торговой деятельности в Российской Федерации» и приказом комитета Ставропольского края по пищевой и перерабатывающей промышленности, торговле и лицензированию от 01 июля 2010 г. № 87 о/д «Об утверждении Порядка разработки и утверждения схемы размещения нестационарных торговых объектов органами местного самоуправления муниципальных образований Ставропольского края», Уставом муниципального образования города-курорта Пятигорска, на основании протоколов комиссии по разработке схемы размещения нестационарных торговых объектов и нестационарных объектов по предоставлению услуг на территории города-курорта Пятигорска от 19 февраля, 15 апреля, 20 мая, 07 июня 2021 года,-

ПОСТАНОВЛЯЮ:

1. Внести в приложения 1 и 2 к постановлению администрации города Пятигорска от 02.12.2020 № 3972 «Об утверждении схем размещения нестационарных торговых объектов и нестационарных объектов по предоставлению услуг на земельных участках, в зданиях, строениях, сооружениях, находящихся в муниципальной собственности города-курорта Пятигорска, на 2021 год» (с учетом ранее внесенных изменений постановлением администрации города Пятигорска от 30.03.2021 № 953) следующие дополнения и изменения:

1.1. Дополнить приложение 1 подпунктами следующего содержания:

№ п/п	Адрес месторасположения нестационарных торговых объектов	Количество нестационарных торговых объектов	Специализация нестационарных торговых объектов	Вид нестационарных торговых объектов	Срок размещения нестационарных торговых объектов
Микрорайон «Центр»					
36	в районе ул. Леваневского, 15 а	1	прохладительные и горячие напитки, кондитерские и хлебобулочные изделия, табак и табачная продукция	торговый павильон площадь 9,25 кв.м габариты объекта: длина -3,7 м ширина- 2,5 м высота – 3,45 м	2021-2022 гг.
37	бульвар Гагарина, в районе здания № 4	1	сувениры ручной работы из дерева с логотипом города Пятигорска	торговая тележка площадь 1,98 кв.м габариты объекта: длина - 2,2 м ширина - 0,9 м высота – 2,34 м	2021-2022 гг.
38	ул. Новороссийская, в районе дома № 20	1	печатная продукция и сопутствующие товары, утвержденные постановлением Правительства Ставропольского края	торговый павильон площадь 8 кв.м габариты объекта: длина – 3,5 м ширина- 2,3 м высота –2,5 м	2021-2026 гг.
Микрорайон «Бештау-Горапост»					
14	в районе многоквартирного дома № 60 по ул. Украинской	1	кофе, чай, какао, сэндвичи, горячий шоколад, лимонады, десерты, прохладительные напитки	киоск площадь 13,2 кв.м габариты объекта: длина – 4,2 м ширина – 3,15 м высота – 2,90 м	2021-2026 гг.
15	в районе пересечения ул. Матвеева, 66 и ул. Комарова	1	продовольственные товары	торговый павильон площадь 12 кв.м габариты объекта: длина – 4 м, ширина – 3 м, высота – 3 м	2021-2026 гг.

1.2. Дополнить приложение 2 подпунктами следующего содержания:

№ п/п	Адрес месторасположения нестационарных объектов по предоставлению услуг	Количество нестационарных объектов по предоставлению услуг	Специализация нестационарных объектов по предоставлению услуг	Вид нестационарных объектов по предоставлению услуг	Срок размещения нестационарных объектов по предоставлению услуг
Микрорайон «Центр»					
27	ул. Новороссийская, в районе дома № 20	1	предоставление услуг общественного питания	павильон площадь 8 кв.м габариты объекты: длина – 3,5 м ширина- 2,3 м высота –2,5 м	2021-2026 гг.
28	ул. Новороссийская, в районе дома № 20	1	предоставление услуг общественного питания	павильон площадь 8 кв.м габариты объекты: длина – 3,5 м ширина- 2,3 м высота –2,5 м	2021-2026 гг.
29	ул. Новороссийская, в районе дома № 20	1	предоставление услуг по ремонту обуви, часов, одежды	павильон площадь 9 кв.м габариты объекты: длина – 3 м ширина- 3 м высота – 2,5 м	2021-2026 гг.
Станица Константиновская, поселок Нижнеподкумский и поселок Средний Подкумок					
3	ст. Константиновская, ул. Октябрьская, 112 а	1	предоставление услуг по ремонту одежды	павильон площадь 30 кв.м габариты объекта: длина - 5 м, ширина – 6 м, высота–3,5 м	2021-2026 гг.

2. В приложении 1 исключить из пункта «Центр» подпункт 4.
3. Контроль за выполнением настоящего постановления оставляю за собой.
4. Настоящее постановление вступает с силу со дня его официального опубликования.

Временно исполняющий обязанности Главы города Пятигорска В. В. КАРПОВА

ИЗВЕЩЕНИЕ

о проведении открытого аукциона 09 июля 2021 года на право заключения договоров на размещение нестационарных торговых объектов и нестационарных объектов по предоставлению услуг на земельных участках, в зданиях, строениях, сооружениях, находящихся в муниципальной собственности города-курорта Пятигорска

Организатор аукциона

Администрация города Пятигорска, 357500, г. Пятигорск, площадь Ленина, 2, электронная почта: torgotdel@pyatigorsk.org, тел. 33-41-11.

Реквизиты решения о проведении аукциона

Постановление администрации города Пятигорска от 13.02.2018 № 356 «О размещении нестационарных торговых объектов и нестационарных объектов по предоставлению услуг на земельных участках, зданиях, строениях, сооружениях, находящихся в муниципальной собственности города-курорта Пятигорска», постановление администрации города Пятигорска от 02.12.2020 № 3972 «Об утверждении схем размещения нестационарных торговых объектов и нестационарных объектов по предоставлению услуг на земельных участках, в зданиях, строениях, сооружениях, находящихся в муниципальной собственности города-курорта Пятигорска, на 2021 год», постановление администрации города Пятигорска от 11.06.2021 № 2014 «Об организации и проведении 09 июля 2021 года открытого аукциона на право заключения договоров на размещение нестационарных торговых объектов и нестационарных объектов по предоставлению услуг на земельных участках, в зданиях, строениях, сооружениях, находящихся в муниципальной собственности города-курорта Пятигорска».

Предмет аукциона

Право заключения договора на размещение нестационарного торгового объекта (нестационарного объекта по предоставлению услуг) на земельных участках, в зданиях, строениях, сооружениях, находящихся в муниципальной собственности города-курорта Пятигорска.

ПЕРЕЧЕНЬ

лотов, определенны для проведения открытого аукциона 09 июля 2021 года на право заключения договоров на размещение нестационарных торговых объектов и нестационарных объектов по предоставлению услуг на земельных участках, в зданиях, строениях, сооружениях, находящихся в муниципальной собственности города-курорта Пятигорска.

№ лота	Адрес месторасположения нестационарного объекта	Количество объектов	Специализация нестационарного объекта	Вид нестационарного объекта	Период размещения нестационарного объекта	Начальная (минимальная) цена предмета аукциона (цена лота), за 1 месяц (руб.)	«шаг аукциона» руб.
микрорайон «Центр»							
1	в районе ул. Леваневского, 15 а	1	прохладительные и горячие напитки, кондитерские и хлебобулочные изделия, табак и табачная продукция	торговый павильон площадь 9,25 кв.м габариты объекта: длина -3,7 м ширина - 2,5 м высота- 3,45 м	2021-2022 гг.	6166,88	308,34
2	бульвар Гагарина, в районе здания № 4	1	сувениры ручной работы из дерева с логотипом города Пятигорска	торговая тележка площадь 2,5 кв.м габариты объекта: длина – 2,2 м ширина – 0,9 м высота – 2,34 м	2021-2022 гг.	4000	200
3	ул. Новороссийская, в районе дома № 20	1	печатная продукция и сопутствующие товары, утвержденные постановлением Правительства Ставропольского края	торговый павильон площадь 8 кв.м габариты объекта: длина – 3,5 м ширина- 2,3 м высота –2,5 м	2021-2026 гг.	2080,32	104,02

(Продолжение на 65-й стр.)

4	ул. Новороссийская, в районе дома № 20	1	предоставление услуг общественного питания	павильон площадь 8 кв.м габариты объекты: длина – 3,5 м ширина- 2,3 м высота –2,5 м	2021-2026 гг.	2080,32	104,02
5	ул. Новороссийская, в районе дома № 20	1	предоставление услуг общественного питания	павильон площадь 8 кв.м габариты объекты: длина – 3,5 м ширина- 2,3 м высота –2,5 м	2021-2026 гг.	2080,32	104,02
6	ул. Новороссийская, в районе дома № 20	1	предоставление услуг по ремонту обуви, часов, одежды	павильон площадь 9 кв.м габариты объекты: длина – 3 м ширина- 3 м высота – 2,5 м	2021-2026 гг.	2340,36	117,02
Микрорайон «Бештау-Горапост»							
1	в районе многоквартирного дома № 60 по ул. Украинской	1	кофе, чай, какао, сэндвичи, горячий шоколад, лимонады, десерты, прохладительные напитки	киоск площадь 13,2 кв.м габариты объекта: длина – 4,2 м ширина- 3,15 м высота - 2,90 м	2021-2026 гг.	7920,26	396,01
2	в районе пересечения ул. Матвеева, 66 и ул. Комарова	1	продовольственные товары	торговый павильон площадь 12 кв.м габариты объекта: длина – 4 м, ширина – 3 м, высота – 3 м	2021-2026 гг.	7200,24	360,01
Станица Константиновская, поселок Нижнеподкумский и поселок Средний Подкумок							
1	ст. Константиновская, ул. Октябрьская, 112 а	1	предоставление услуг по ремонту одежды	павильон площадь 30 кв.м габариты объекта: длина - 5 м, ширина – 6 м, высота–3,5 м.	2021-2026 гг.	4680,72	234,04

Место, дата, время рассмотрения заявок на участие в аукционе

Администрация города Пятигорска, 357500, г. Пятигорск, площадь Ленина, 2, актовый зал (1-ый этаж) 08 июля 2021 года с 10-00 до 16-00 часов.

Место, дата, время проведения аукциона

Администрация города Пятигорска, 357500, г. Пятигорск, площадь Ленина, 2, актовый зал (1-ый этаж) 09 июля 2021 года в 10-00 часов.

Место, срок предоставления информации об аукционе

Администрация города Пятигорска, 357500, г. Пятигорск, площадь Ленина, 2, кабинет № 416, с 17 июня по 09 июля 2021 года.

Электронный адрес сайта в сети «Интернет», на котором размещена документация об аукционе

Официальный сайт муниципального образования города-курорта Пятигорска: www.pyatigorsk.org в разделе: официально Торговля и сфера услуг – Аукционы.

Организатор аукциона вправе отказаться от проведения аукциона не позднее, чем за пять дней до даты окончания подачи заявок на участие в аукционе. Извещение об отказе от проведения аукциона размещается на официальном сайте муниципального образования города-курорта Пятигорска: www.pyatigorsk.org в разделе: официально Торговля и сфера услуг – Аукционы.

ДОКУМЕНТАЦИЯ

об открытом аукционе 09 июля 2021 года на право заключения договоров на размещение нестационарных торговых объектов и нестационарных объектов по предоставлению услуг на земельных участках, в зданиях, строениях, сооружениях, находящихся в муниципальной собственности города-курорта Пятигорска

Организатор аукциона

Администрация города Пятигорска, 357500, г. Пятигорск, площадь Ленина, 2, электронная почта: torgotdel@pyatigorsk.org, тел. 33-41-11.

Реквизиты решения о проведении аукциона

Постановление администрации города Пятигорска от 13.02.2018 № 356 «О размещении нестационарных торговых объектов и нестационарных объектов по предоставлению услуг на земельных участках, зданиях, строениях, сооружениях, находящихся в муниципальной собственности города-курорта Пятигорска», постановление администрации города Пятигорска от 02.12.2020 № 3972 «Об утверждении схем размещения нестационарных торговых объектов и нестационарных объектов по предоставлению услуг на земельных участках, в зданиях, строениях, сооружениях, находящихся в муниципальной собственности города-курорта Пятигорска, на 2021 год», постановление администрации города Пятигорска «Об организации и проведении 09 июля 2021 года открытого аукциона на право заключения договоров на размещение нестационарных торговых объектов и нестационарных объектов по предоставлению услуг на земельных участках, в зданиях, строениях, сооружениях, находящихся в муниципальной собственности города-курорта Пятигорска».

Предмет аукциона

Право заключения договора на размещение нестационарного торгового объекта (нестационарного объекта по предоставлению услуг) на земельных участках, в зданиях, строениях, сооружениях, находящихся в муниципальной собственности города-курорта Пятигорска.

ПЕРЕЧЕНЬ

лотов, определенны для проведения открытого аукциона 09 июля 2021 года на право заключения договоров на размещение нестационарных торговых объектов и нестационарных объектов по предоставлению услуг на земельных участках, в зданиях, строениях, сооружениях, находящихся в муниципальной собственности города-курорта Пятигорска.

№ лота	Адрес месторасположения нестационарного объекта	Количество объектов	Специализация нестационарного объекта	Вид нестационарного объекта	Период размещения нестационарного объекта	Начальная (минимальная) цена предмета аукциона (цена лота), за 1 месяц (руб.)	«шаг аукциона» руб.
микрорайон «Центр»							
1	в районе ул. Левановского, 15 а	1	прохладительные и горячие напитки, кондитерские и хлебобулочные изделия, табак и табачная продукция	торговый павильон площадь 9,25 кв.м габариты объекта: длина -3,7 м ширина - 2,5 м высота- 3,45 м	2021-2022 гг.	6166,88	308,34
2	бульвар Гагарина, в районе здания № 4	1	сувениры ручной работы из дерева с логотипом города Пятигорска	торговая тележка площадь 2,5 кв.м габариты объекта: длина – 2,2 м ширина – 0,9 м высота – 2,34 м	2021-2022 гг.	4000	200
3	ул. Новороссийская, в районе дома № 20	1	печатная продукция и сопутствующие товары, утвержденные постановлением Правительства Ставропольского края	торговый павильон площадь 8 кв.м габариты объекта: длина – 3,5 м ширина- 2,3 м высота –2,5 м	2021-2026 гг.	2080,32	104,02
4	ул. Новороссийская, в районе дома № 20	1	предоставление услуг общественного питания	павильон площадь 8 кв.м габариты объекты: длина – 3,5 м ширина- 2,3 м высота –2,5 м	2021-2026 гг.	2080,32	104,02
5	ул. Новороссийская, в районе дома № 20	1	предоставление услуг общественного питания	павильон площадь 8 кв.м габариты объекты: длина – 3,5 м ширина- 2,3 м высота –2,5 м	2021-2026 гг.	2080,32	104,02
6	ул. Новороссийская, в районе дома № 20	1	предоставление услуг по ремонту обуви, часов, одежды	павильон площадь 9 кв.м габариты объекты: длина – 3 м ширина- 3 м высота – 2,5 м	2021-2026 гг.	2340,36	117,02
Микрорайон «Бештау-Горапост»							
1	в районе многоквартирного дома № 60 по ул. Украинской	1	кофе, чай, какао, сэндвичи, горячий шоколад, лимонады, десерты, прохладительные напитки	киоск площадь 13,2 кв.м габариты объекта: длина – 4,2 м ширина- 3,15 м высота - 2,90 м	2021-2026 гг.	7920,26	396,01
2	в районе пересечения ул.Матвеева, 66 и ул. Комарова	1	продовольственные товары	торговый павильон площадь 12 кв.м габариты объекта: длина – 4 м, ширина – 3 м, высота – 3 м	2021-2026 гг.	7200,24	360,01
Станица Константиновская, поселок Нижнеподкумский и поселок Средний Подкумок							
1	ст. Константиновская, ул. Октябрьская, 112 а	1	предоставление услуг по ремонту одежды	павильон площадь 30 кв.м габариты объекта: длина - 5 м, ширина – 6 м, высота–3,5 м.	2021-2026 гг.	4680,72	234,04

(Продолжение на 66-й стр.)

Место, дата, время рассмотрения заявок на участие в аукционе

Администрация города Пятигорска, 357500, г. Пятигорск, площадь Ленина, 2, актовый зал (1-ый этаж) 08 июля 2021 года с 10-00 до 16-00 часов.

Место, дата, время проведения аукциона

Администрация города Пятигорска, 357500, г. Пятигорск, площадь Ленина, 2, актовый зал (1-ый этаж) 09 июля 2021 года в 10-00 часов.

Место, срок предоставления информации об аукционе

Администрация города Пятигорска, 357500, г. Пятигорск, площадь Ленина, 2, кабинет № 416, с 17 июня по 09 июля 2021 года.

Электронный адрес сайта в сети «Интернет», на котором размещена документация об аукционе

Официальный сайт муниципального образования города-курорта Пятигорска: www.pyatigorsk.org в разделе: официально Торговля и сфера услуг – Аукционы.

Организатор аукциона вправе отказаться от проведения аукциона не позднее, чем за пять дней до даты окончания подачи заявок на участие в аукционе. Извещение об отказе от проведения аукциона размещается на официальном сайте муниципального образования города-курорта Пятигорска: www.pyatigorsk.org в разделе: официально Торговля и сфера услуг – Аукционы.

Состав и форма заявки на участие в аукционе

Заявка на участие в аукционе должна содержать:

№ п/п	Наименование документа	Способ получения документов и услуги (в электронной форме и (или) на бумажном носителе)
	Для юридических лиц и индивидуальных предпринимателей	
1	Заявка на участие в открытом аукционе по установленной организатором форме (заявка подается отдельно по каждому месту размещения нестационарного торгового объекта или нестационарного объекта по предоставлению услуг (лоту)	Личное обращение
2	Документ, подтверждающий полномочия лица на осуществление действий от имени заявителя – юридического лица (копия решения о назначении или об избрании либо приказа о назначении физического лица на должность, в соответствии с которым такое физическое лицо обладает правом действовать от имени заявителя без доверенности (далее руководитель). В случае если от имени заявителя действует иное лицо, заявка на участие в аукционе должна содержать также доверенность на осуществление действий от имени заявителя, заверенная печатью заявителя и подписанная руководителем заявителя (для юридических лиц) или уполномоченным этим руководителем лицом, либо нотариально заверенную копию такой доверенности. В случае если указанная доверенность подписана лицом, уполномоченным руководителем заявителя, заявка на участие в аукционе должна содержать также документ, подтверждающий полномочия такого лица.	Личное обращение
3	Копии учредительных документов заявителя (для юридических лиц)	Личное обращение
4	Копии документов, удостоверяющих личность (для индивидуальных предпринимателей)	Личное обращение
5	Заявление об отсутствии решения о ликвидации заявителя – юридического лица, об отсутствии решения арбитражного суда о признании заявителя – юридического лица, индивидуального предпринимателя банкротом и об открытии конкурсного производства, об отсутствии решения о приостановлении деятельности заявителя в порядке, предусмотренном Кодексом Российской Федерации об административных правонарушениях	Личное обращение
6	Заявление о принадлежности претендента к субъектам малого и среднего предпринимательства (в случае, если аукцион объявлен для субъектов малого и среднего предпринимательства)	Личное обращение
7	Сведения, содержащиеся в Едином государственном реестре юридических лиц (для юридических лиц)	Межведомственное взаимодействие, личное обращение
8	Сведения, содержащиеся в Едином государственном реестре индивидуальных предпринимателей (для индивидуальных предпринимателей)	Межведомственное взаимодействие, личное обращение
9	Сведения единого федерального реестра юридически значимых сведений о фактах деятельности юридических лиц, индивидуальных предпринимателей и иных субъектов экономической деятельности	Межведомственное взаимодействие, личное обращение
10	Сведения об отсутствии задолженности по уплате налогов, сборов, страховых взносов, пеней, штрафов, налоговых и других обязательных платежей перед бюджетом города Пятигорска в соответствии с законодательством Российской Федерации	Межведомственное взаимодействие, личное обращение
11	Фотографии (эскизы) предполагаемых к установке объектов, отвечающих установленным типовым требованиям	Личное обращение

Форма заявки на участие в аукционе

В комиссию по проведению открытого аукциона на право заключения договоров на размещение нестационарных торговых объектов (нестационарных объектов по предоставлению услуг) на земельных участках, в зданиях, строениях, сооружениях, находящихся в муниципальной собственности города-курорта Пятигорска
для юридических лиц:
от_____
(фирменное наименование (наименование), сведения об организационно-правовой форме, о месте нахождения, почтовый адрес, Ф.И.О. руководителя, номер контактного телефона)

для индивидуальных предпринимателей:
от_____
(индивидуальный номер налогоплательщика, сведения сведения о государственной регистрации (ОГРН), Ф.И.О., паспортные данные, сведения о местожительства, номер контактного телефона)

Заявка

Прошу принять мою заявку на участие в открытом аукционе _____ 20__года на право заключения договора на размещение нестационарного торгового объекта (нестационарного объекта по предоставлению услуг) на земельных участках, в зданиях, строениях, сооружениях, находящихся в муниципальной собственности города-курорта Пятигорска по реализации или по предоставлению услуг_____
по адресу
_____

номер лота_____в микрорайоне_____
_____

«_____»_____20__г. _____
(подпись)
М.П.

Образец заявления об отсутствии решения о ликвидации и приостановлении деятельности заявителя

В комиссию по проведению открытого аукциона на право заключения договоров на размещение нестационарных торговых объектов (нестационарных объектов по предоставлению услуг) на земельных участках, в зданиях, строениях, сооружениях, находящихся в муниципальной собственности города-курорта Пятигорска

для юридических лиц:
от _____
(фирменное наименование (наименование), сведения об организационно-правовой форме, о месте нахождения, почтовый адрес, Ф.И.О. руководителя, номер контактного телефона)

для индивидуальных предпринимателей:
от_____
(индивидуальный номер налогоплательщика, сведения сведения о государственной регистрации (ОГРН), Ф.И.О., паспортные данные, сведения о местожительства, номер контактного телефона)

Заявление

ООО, АО (фирменное наименование, (наименование) или ИП (Ф.И.О.) заявляет об отсутствии решения о ликвидации заявителя - юридического лица, об отсутствии решения арбитражного суда о признании заявителя – юридического лица, индивидуального предпринимателя банкротом и об открытии конкурсного производства, об отсутствии решения о приостановлении деятельности в порядке, предусмотренном Кодексом Российской Федерации об административных правонарушениях.

«_____»_____20__г.

_____
(подпись)
М.П.

Образец заявления о принадлежности претендента к субъектам малого и среднего предпринимательства

В комиссию по проведению открытого аукциона на право заключения договоров на размещение нестационарных торговых объектов (нестационарных объектов по предоставлению услуг) на земельных участках, в зданиях, строениях, сооружениях, находящихся в муниципальной собственности города-курорта Пятигорска

для юридических лиц:
от _____
(фирменное наименование (наименование), сведения об организационно-правовой форме, о месте нахождения, почтовый адрес, Ф.И.О. руководителя, номер контактного телефона)

для индивидуальных предпринимателей:
от_____
(индивидуальный номер налогоплательщика, сведения сведения о государственной регистрации (ОГРН), Ф.И.О., паспортные данные, сведения о местожительства, номер контактного телефона)

Заявление

ООО, ОАО (наименование) или ИП (ФИО) среднегодовая численность работников составляет _____чел, выручка от реализации товаров (работ, услуг) без учета налога на добавленную стоимость за предшествующий календарный год составила _____руб., что подтверждает принадлежность к субъекту малого или среднего предпринимательства.

«_____»_____20__г.

_____
(подпись)
М.П.

Форма, срок и порядок оплаты договора

Плата в первый календарный год размещения объекта устанавливается исходя из срока размещения объекта и цены, предложенной победителем аукциона (или участником аукциона, сделавшим предпоследнее предложение о цене предмета аукциона).

(Продолжение на 67-й стр.)

Плата во второй и последующие годы размещения объекта подлежит ежегодной индексации с учетом размера уровня инфляции, установленного в федеральном законе о федеральном бюджете на соответствующий финансовый год.

Оплата по договору производится ежемесячно авансом в срок до первого числа оплачиваемого месяца либо ежеквартально авансом в срок до первого числа первого месяца оплачиваемого квартала. Первый взнос за размещение объекта производится хозяйствующим субъектом, с которым заключен договор на размещение объекта, в течение десяти банковских дней со дня подписания договора.

Плата за размещение объекта во второй и последующие годы размещения объекта производится по графику в соответствии с дополнительным соглашением к договору.

Хозяйствующий субъект представляет в отдел торговли и защиты прав потребителей администрации города Пятигорска копии платежных документов об оплате стоимости права на заключение договора на размещение объекта не позднее трех дней после оплаты.

Размер платы не может быть изменен по соглашению сторон.

Цена предмета аукциона (цена лота) не может быть пересмотрена в сторону уменьшения, порядок пересмотра цены предмета аукциона (цены лота) в сторону увеличения.

Порядок, место, дата начала и дата и время окончания срока подачи заявок на участие в аукционе

Заявка подается лично заявителем по адресу: администрация города Пятигорска, 357500, г. Пятигорск, площадь Ленина, 2, в Отдел торговли и защиты прав потребителей администрации города Пятигорска кабинет № 416.

Начало подачи заявок на участие в аукционе: 18 июня 2021 года.

Окончание подачи заявок на участие в аукционе: 08 июля 2021 года до 10-00 часов.

Требования к участникам аукциона

Заявителем аукциона может быть юридическое лицо независимо от организационно-правовой формы, формы собственности, места происхождения капитала, и индивидуальный предприниматель, в отношении которых не проведены процедуры:

решения о ликвидации заявителя – юридического лица или решения арбитражного суда о признании заявителя – юридического лица, индивидуального предпринимателя банкротом и об открытии конкурсного производства;

наличие решения о приостановлении деятельности заявителя в порядке, предусмотренном Кодексом Российской Федерации об административных правонарушениях, на день рассмотрения заявки на участие в аукционе.

На 1-е число месяца, предшествующего месяцу, в котором подается заявка, заявитель не должен находиться в процессе реорганизации, ликвидации, банкротства – для юридических лиц; не должен прекратить деятельность в качестве индивидуального предпринимателя – для индивидуальных предпринимателей.

Порядок и срок отзыва заявок на участие в аукционе

Заявитель вправе отозвать заявку в любое время до 08 июля 2021 года до 10-00 часов, уведомив об этом в письменной форме администрацию города Пятигорска.

Формы, порядок, даты начала и окончания предоставления участникам аукциона разъяснений положений документации об аукционе

Получение информации по вопросам предоставления участникам аукциона разъяснений положений документации об аукционе в Отделе торговли и защиты прав потребителей администрации города Пятигорска осуществляется при:

личном обращении заявителя;

письменном обращении заявителя;

по обращениям с использованием средств телефонной связи;

с использованием информационно-телекоммуникационной сети «Интернет» через официальный сайт муниципального образования города-курорта Пятигорска: официальный сайт города-курорта Пятигорска www.pyatigorsk.org, в разделе: официально – Торговля и сфера услуг – Аукционы.

Дата начала предоставления участникам аукциона разъяснений положений документации об аукционе – 18 июня 2021 года.

Окончание предоставления участникам аукциона разъяснений положений документации об аукционе –08 июля 2021 года до 10-00 часов.

Величина повышения начальной цены договора («шаг аукциона»)

«Шаг аукциона» устанавливается в пределах пяти процентов начальной (минимальной) цены договора (цены лота), указанной в извещении о проведении аукциона.

Срок, в течение которого победитель аукциона должен подписать договор на размещение нестационарного торгового объекта (нестационарного объекта по предоставлению услуг)

Победитель аукциона и организатор аукциона в срок, составляющий не менее десяти дней со дня размещения на официальном сайте протокола аукциона, подписывают договор на размещение нестационарного торгового объекта (нестационарного объекта по предоставлению услуг), к которому прикладывается ситуационный план размещения нестационарного торгового объекта (нестационарного объекта по предоставлению услуг) – с 21 июля 2021 года.

Единственный участник аукциона и организатор аукциона в срок, составляющий не менее десяти дней со дня размещения на официальном сайте протокола рассмотрения заявок на участие в аукционе в случае, если аукцион признан несостоявшимся по причине подачи единственной заявки на участие в аукционе, либо признания участником аукциона только одного заявителя, подписывают договор на размещение нестационарного торгового объекта (нестационарного объекта по предоставлению услуг), к которому прикладывается ситуационный план размещения нестационарного торгового объекта (нестационарного объекта по предоставлению услуг) – с 21 июля 2021 года.

При заключении и исполнении договора изменение условий договора, указанных в документации об аукционе, по соглашению сторон и в одностороннем порядке не допускается.

Условия аукциона, порядок и условия заключения договора с участником аукциона являются условиями публичной оферты, а подача заявки на участие в аукционе является акцептом такой оферты.

Передача соответствующих прав на размещение нестационарного торгового объекта (нестационарного объекта по предоставлению услуг) третьим лицам не допускается.

Проект договора (в случае проведения аукциона по нескольким лотам – проект договора в отношении каждого лота), который является неотъемлемой частью документации об аукционе.

ФОРМА ДОГОВОРА

на размещение нестационарного торгового объекта (нестационарного объекта по оказанию услуг) на земельных участках, в зданиях, строениях, сооружениях, находящихся в муниципальной собственности города-курорта Пятигорска

«__»_____ 20__ г. г. Пятигорск

Администрация города Пятигорска, именуемая в дальнейшем - Администрация, в лице_____
_____
_____,
(Ф.И.О., должность)
_____
_____
и _____
_____
_____,
(организационно-правовая форма, наименование юридического лица или Ф..И.О. индивидуального предпринимателя)
именуемый в дальнейшем «Хозяйствующий субъект», в лице _____
_____
_____
_____
_____
_____,
(Ф.И.О.)
действующего на основании _____
_____
_____
_____
(документ, подтверждающий полномочия)

с другой стороны, вместе именуемые в дальнейшем «Стороны», по результатам проведенного открытого аукциона на право заключения договора на размещение нестационарного торгового объекта (нестационарного объекта по предоставлению услуг)

_____
_____
_____
(полное наименование и реквизиты решения администрации о проведении аукциона)

и на основании протокола о результатах аукциона от _____
_____
№ _____ заключили настоящий договор о нижеследующем:

1. Предмет договора

1.1. Администрация представляет Хозяйствующему субъекту право разместить нестационарный торговый объект (нестационарный объект по предоставлению услуг) - (далее - Объект): _____
_____
_____
_____
(месторасположение объекта)

согласно ситуационному плану размещения Объекта, являющегося неотъемлемой частью настоящего договора, а Хозяйствующий субъект обязуется разместить и обеспечить в течение всего срока действия настоящего договора функционирование Объекта на условиях и в порядке, предусмотренных в соответствии с настоящим договором, федеральным законодательством, нормативными правовыми актами Ставропольского края и муниципального образования города-курорта Пятигорска.

1.2. Настоящий договор на размещение Объекта является подтверждением права Хозяйствующего субъекта на осуществление торговой деятельности (предоставление услуг) в месте, установленном схемой размещения нестационарных торговых объектов (нестационарных объектов по предоставлению услуг), и пунктом 1.1настоящего договора.

1.3. Период размещения Объекта устанавливается с «___» _____г. по «___» _____ г.

2. Плата за размещение Объекта и порядок расчетов

2.1. Плата в первый календарный год размещения Объекта устанавливается исходя из срока размещения Объекта и цены, предложенной победителем аукциона (или участником аукциона, сделавшим предпоследнее предложение о цене предмета аукциона), и составляет

_____
_____

Плата во второй и последующие годы размещения Объекта подлежит ежегодной индексации с учетом размера уровня инфляции, установленного в федеральном законе о федеральном бюджете на соответствующий финансовый год.

2.2. Оплата по данному договору производится ежемесячно авансом в срок до первого числа оплачиваемого месяца либо ежеквартально авансом в срок до первого числа первого месяца оплачиваемого квартала. Первый взнос за размещение Объекта производится хозяйствующим субъектом, с которым заключен договор на размещение объекта, в течение десяти банковских дней со дня подписания договора.

График внесения платы за размещение Объекта в первый календарный год:

Срок оплаты	Сумма (руб.)

2.3. Плата за размещение Объекта во второй и последующие годы размещения Объекта производится по графику в соответствии с дополнительным соглашением к настоящему договору.

2.4. Плата по договору на размещение нестационарного торгового объекта (нестационарного объекта по оказанию услуг) на земельных участках, в зданиях, строениях, сооружениях, находящихся в муниципальной собственности города-курорта Пятигорска, заключенному между Администрацией и Хозяйствующим субъектом, зачисляется по следующим реквизитам:

УФК по Ставропольскому краю (Администрация города Пятигорска)
ИНН 2632033540
КПП 263201001
л/сч 04213015300
р/сч 03100643000000012100
Отделение Ставрополь банка России//УФК по Ставропольскому краю г. Ставрополь
БИК 010702101
к/сч 40102810345370000013
ОКТМО 07727000
КБК 60111705040040000180

2.5. Отдел торговли и защиты прав потребителей администрации города Пятигорска в случае изменения реквизитов письменно информирует Хозяйствующий субъект об их изменении.

2.6. Хозяйствующий субъект представляет в отдел торговли и защиты прав потребителей администрации города Пятигорска копии платежных документов об оплате стоимости права на заключение договора на размещение Объекта не позднее трех дней после оплаты.

2.7. Размер платы не может быть изменен по соглашению сторон в меньшую сторону.

3. Права и обязанности сторон

3.1. Хозяйствующий субъект имеет право:

3.1.1. Разместить нестационарный торговый объект (нестационарный объект по предоставлению услуг) по месторасположению в соответствии с пунктом 1.1 настоящего договора.

3.1.2. Использовать Объект для осуществления торговой деятельности (деятельности по предоставлению услуг) в соответствии с требованиями федерального законодательства, нормативных правовых актов Ставропольского края и муниципального образования города-курорта Пятигорска.

3.2. Хозяйствующий субъект обязан:

3.2.1. Вносить плату стоимости приобретенного права на заключение договора на размещение Объекта в порядке, сроки и сумме, указанные в пунктах 2.1-2.4 настоящего договора.

3.2.2. Сохранять вид и специализацию, месторасположение и размеры Объекта, определенные настоящим договором и ситуационным планом размещения Объекта.

3.2.3. Обеспечивать функционирование Объекта в соответствии с требованиями настоящего договора, документацией об аукционе и требованиями федерального законодательства, нормативными правовыми актами Ставропольского края и муниципального образования города-курорта Пятигорска.

(Окончание на 68-й стр.)

3.2.4. Обеспечивать соответствие внешнего вида Объекта с утвержденным типовым эскизом администрации города Пятигорска в течение всего срока действия настоящего договора.

3.2.5. Предоставить в администрацию города Пятигорска в течение 30 дней со дня подписания договора в электронном виде и на бумажных носителях фотографии установленного Объекта в трех ракурсах.

3.2.6. Обеспечивать соблюдение санитарных норм и правил, Правил благоустройства территории муниципального образования города-курорта Пятигорска, в том числе заключить на весь срок действия Объекта договор на вывоз твердых бытовых отходов со специализированной организацией, имеющей лицензию на осуществление данного вида деятельности.

3.2.7. Предоставлять в Муниципальное казенное учреждение «Управление по делам территорий города Пятигорска» в течение 10 рабочих дней со дня подписания копию договора на вывоз твердых бытовых отходов.

3.2.8. Соблюдать при размещении Объекта требования градостроительных регламентов, строительных, экологических, санитарно-гигиенических, противопожарных и иных правил, нормативов.

3.2.9. Использовать Объект способами, которые не должны наносить вред окружающей среде.

3.2.10. Не допускать загрязнение, захламление места размещения Объекта.

3.2.11. Не допускать передачу прав по настоящему договору третьим лицам.

3.2.12. Обеспечить на месте размещения Объекта наличие и предъявление по первому требованию Администрации настоящего договора и документов, подтверждающих личность гражданина, осуществляющего торговую деятельность (предоставляющего услуги), и законность осуществления им трудовой деятельности в данном Объекте (документ, подтверждающий трудовые или гражданско-правовые отношения).

3.2.13. При прекращении договора в однодневный срок обеспечить демонтаж и вывоз Объекта с места его размещения.

3.3. Администрация имеет право:

3.3.1. В любое время действия договора проверять соблюдение Хозяйствующим субъектом требований настоящего договора на месте размещения Объекта.

3.3.2. В случае нарушения Хозяйствующим субъектом условий договора расторгнуть договор в одностороннем порядке.

3.3.3. В случае отказа Хозяйствующего субъекта демонтировать и вывезти Объект самостоятельно при прекращении договора в установленном порядке материалы передаются в Комиссию по борьбе с самовольно установленными нестационарными объектами на территории города-курорта Пятигорска, утвержденную постановлением администрации города Пятигорска от 06.05.2016 № 1561«О комиссии по борьбе с самовольно установленными нестационарными объектами на территории города-курорта Пятигорска», для принятия решения о его демонтаже.

3.4. Администрация обязана:

3.4.1. Предоставить Хозяйствующему субъекту право на размещение Объекта в соответствии с условиями настоящего договора.

3.4.2. При наступлении случаев, указанных в подпункте 5 пункта 6.3, направить уведомление Хозяйствующему субъекту не менее чем за 2 месяца до дня прекращения действия договора.

3.4.3. В случае досрочного прекращения действия договора по основаниям, предусмотренным подпунктом 5 пункта 6.3, предложить Хозяйствующему субъекту, и в случае согласия последнего, предоставить право на размещение Объекта на компенсационном (свободном) месте, предусмотренном Схемой, без проведения торгов. В этом случае Сторонами заключается договор о размещении на компенсационном (свободном месте), на срок, равный оставшейся части срока действия досрочно расторгнутого договора.

4. Срок действия договора

4.1. Настоящий договор действует с момента его подписания Сторонами и до «__» _____ 20__ года.

5. Ответственность Сторон

5.1. В случае неисполнения или ненадлежащего исполнения обязательств по настоящему договору Стороны несут ответственность в соответствии с действующим законодательством Российской Федерации и настоящим договором.

5.2. За несвоевременное внесение или внесение в неполном объеме платы за размещение Объекта по настоящему договору Хозяйствующий субъект выплачивает неустойку (пеню) в размере 0,5% от суммы долга за каждый день просрочки. Оплата неустойки (пени) осуществляется путем перечисления денежных средств на нижеуказанные реквизиты:

УФК по Ставропольскому краю (Администрация города Пятигорска)
ИНН 2632033540
КПП 263201001
л/сч 04213015300
р/ сч 03100643000000012100
Отделение Ставрополь банка России //УФК по Ставропольскому краю г. Ставрополь
БИК 010702101
к/сч 40102810345370000013
ОКТМО 07727000
КБК 60111690040040000140

6. Изменение и прекращение договора

6.1. По соглашению Сторон настоящий договор может быть изменен. При этом не допускается изменение существенных условий договора:

1) основания заключения договора на размещение Объекта;

2) цена предмета аукциона (в сторону уменьшения), за которую победитель аукциона (единственный участник аукциона) приобрел право на заключение договора на размещение Объекта, а также порядок и сроки ее внесения;

3) вид, специализация, период размещения, адрес размещения, размеры Объекта, определенные ситуационным планом размещения Объекта;

4) срок договора;

5) ответственность Сторон.

6.2. Внесение изменений в настоящий договор осуществляется путем заключения дополнительного соглашения, подписываемого Сторонами.

6.3. Настоящий договор расторгается в случаях:

1) ликвидации юридического лица, являющегося стороной договора, в соответствии с гражданским законодательством Российской Федерации;

2) прекращения деятельности индивидуального предпринимателя, являющегося стороной договора, в соответствии с гражданским законодательством Российской Федерации;

3) в случае нарушения Хозяйствующим субъектом условий договора на размещение Объекта;

4) по инициативе Хозяйствующего субъекта с уведомлением им Администрации не менее чем за 2 месяца до календарной даты прекращения деятельности нестационарного торгового объекта (нестационарного объекта по предоставлению услуг);

5) по инициативе Администрации в случае принятия Администрацией следующих решений:

о необходимости ремонта и (или) реконструкции автомобильных дорог, в случае если нахождение Объекта препятствует осуществлению указанных работ;

об использовании территории, занимаемой Объектом, для целей, связанных с развитием улично-дорожной сети, размещением остановок городского общественного транспорта, оборудованием бордюров, организацией парковочных мест, иных элементов благоустройства;

о размещении объектов капитального строительства.

7. Заключительные положения

7.1. Любые споры, возникающие из настоящего договора или в связи с ним, разрешаются Сторонами путем ведения переговоров, а в случае не достижения согласия передаются на рассмотрение Арбитражного суда в установленном порядке.

7.2. Настоящий договор составляется в 2 экземплярах, имеющих одинаковую юридическую силу, - по одному для каждой из Сторон, один из которых хранится в Администрации в течение трех лет со дня окончания срока договора.

7.3. Приложения к настоящему договору составляют его неотъемлемую часть.

Приложение 1 - ситуационный план размещения Объекта.

8. Реквизиты и подписи Сторон

Администрация города Пятигорска	Хозяйствующий субъект
Юридический адрес	Юридический адрес
Реквизиты	Реквизиты
_____	_____
Подпись	Подпись
М.П.	М.П.

ПОСТАНОВЛЕНИЕ
администрации города Пятигорска Ставропольского края

11.06.2021 **г. Пятигорск** **№ 2003**

О проведении акватлона SWIMRUN 2021

Руководствуясь Федеральным законом от 06 октября 2003 года №131-ФЗ «Об общих принципах организации местного самоуправления в Российской Федерации», Уставом муниципального образования города-курорта Пятигорска, принимая во внимание требования Регламента по организации и проведению официальных физкультурных и спортивных мероприятий на территории РФ в условиях сохранения рисков распространения COVID-19 (утвержден Минспортом России и Роспотребнадзором31 июля 2020г.), Постановления Губернатора Ставропольского края от 26 марта 2020 г. № 119 «О дополнительных мерах по снижению рисков распространения новой коронавирусной инфекции COVID-19 на территории Ставропольского края»,в целях подготовки и проведения мероприятий физкультурно-оздоровительного характера, усиления работы по повышению уровня жизненной активности населения, популяризации спорта и здорового образа жизни в городе-курорте Пятигорске,–

ПОСТАНОВЛЯЮ:

1. Провести акватлон SWIMRUN 2021(далее – Акватлон)20 июня 2021 года с 08.00 до 15.00на территории муниципального образования города-курорта Пятигорска на Новопятигорском озере, в парке Победы с участием жителей города-курорта Пятигорска (участников Акватлона).

2. Утвердить Программу Акватлона, проводимого на территории города-курорта Пятигорска, согласно приложению 1 к настоящему постановлению (далее – Программа).

3. Утвердить План организационно-технических мероприятий по подготовке и проведению Акватлона согласно приложению 2 (далее – План).

4. Обязать руководителей структурных подразделений и аппарата администрации города Пятигорска обеспечить выполнение мероприятий по подготовке и проведению Акватлона согласно установленному Плану.

5. Автономной некоммерческой организации «Центр развития массового спорта «КАВКАЗ.РАН» (Шоров М.А.) обеспечить контроль за организацией Акватлонав соответствии с Программой.

6. Рекомендовать:

6.1. Муниципальному казённому учреждению «Информационно-аналитический центр» (Макагон Е.В.) организовать информационное освещение Акватлона.

6.2. Отделу Министерства внутренних дел России по городу Пятигорску (Громаков М.В.) обеспечить меры по поддержанию общественного порядка в день проведения Акватлонав соответствии с Программой.

6.3. Акционерному обществу «Пятигорскэнерго» (Егоренко В.А.) обеспечить подключение электропитания для звукового оборудования в день проведения Акватлона.

6.4. Государственному бюджетному учреждению здравоохранения Ставропольского края «Пятигорская городская станция скорой медицинской помощи» (Тихенко С.П.) обеспечить дежурство бригады скорой медицинской помощи в день проведения Акватлона.

7. Контроль за выполнением настоящего постановления возложить на заместителя главы администрации города Пятигорска – начальника Муниципального учреждения «Управление образования администрации города Пятигорска»Васютину Н.А.

8. Настоящее постановление вступает в силу со дня его подписания и подлежит официальному опубликованию.

Временно исполняющий полномочия
Главы города Пятигорска **В. В. КАРПОВА**

Приложение 1
к постановлению администрации города Пятигорска
от 11.06.2021 № 2003

ПРОГРАММА
спортивного мероприятия, проводимого на территории города-курорта Пятигорска

№ п/п	Наименование мероприятия	Дата и время проведения	Место проведения, адрес	Предполагаемое количество участников	Ответственный, контактный телефон
1.	АкватлонKAVKAZ.RUN	20 июня 08.00	Новопятигорское озеро, Парк Победы	300	Шоров Михаил Андреевич 8-962-495-65-65

Заместитель главы администрации
города Пятигорска,
управляющий делами администрации
города Пятигорска **А. А. МАЛЫГИНА**

Приложение 2
к постановлению администрации города Пятигорска
от 11.06.2021 № 2003

ПЛАН
организационно-технических мероприятий по подготовке и проведению спортивного мероприятия

№ п/п	Наименование мероприятия	Срок исполнения	Исполнители
I.	РАБОТА СМИ		
1.	Организовать информационное освещение проведения Акватлона в средствах массовой информации	Согласно приложению 1	МКУ «Информационно-аналитический центр»
II. МЕРОПРИЯТИЯ ПО ОБЩЕСТВЕННОЙ БЕЗОПАСНОСТИ			
1.	Обеспечить общественный порядок во время проведения Акватлона	Согласно плана мероприятий (приложение 1)	МУ «Управление общественной безопасности администрации города Пятигорска», Отдел МВД России по городу Пятигорску (по согласованию)
2.	Обеспечить дежурство машины «скорой помощи» при проведении Акватлона	20.06.2021	Государственное бюджетное учреждение здравоохранения Ставропольского края «Пятигорская городская станция скорой медицинской помощи» (по согласованию)

Заместитель главы администрации
города Пятигорска,
управляющий делами администрации
города Пятигорска **А. А. МАЛЫГИНА**